



Zicht vanuit Frans Halslaan

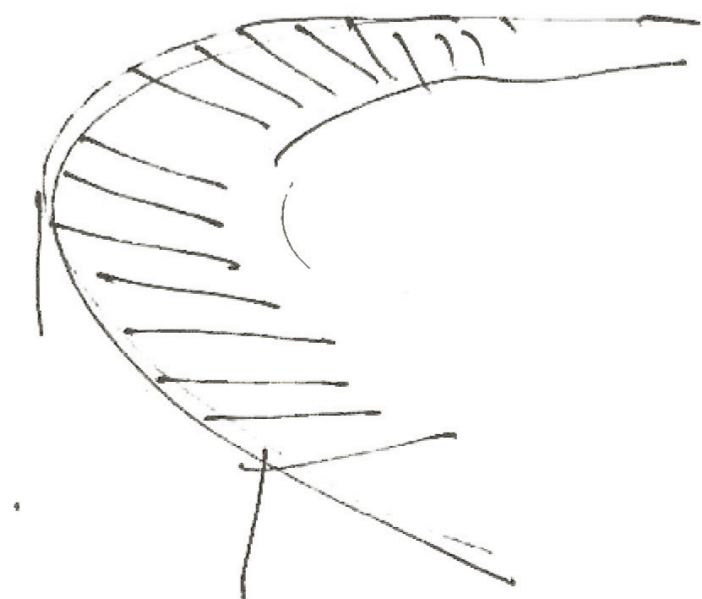


Frans Halslaan

Variant nieuwbouw
vanuit Koningin Julianaweg

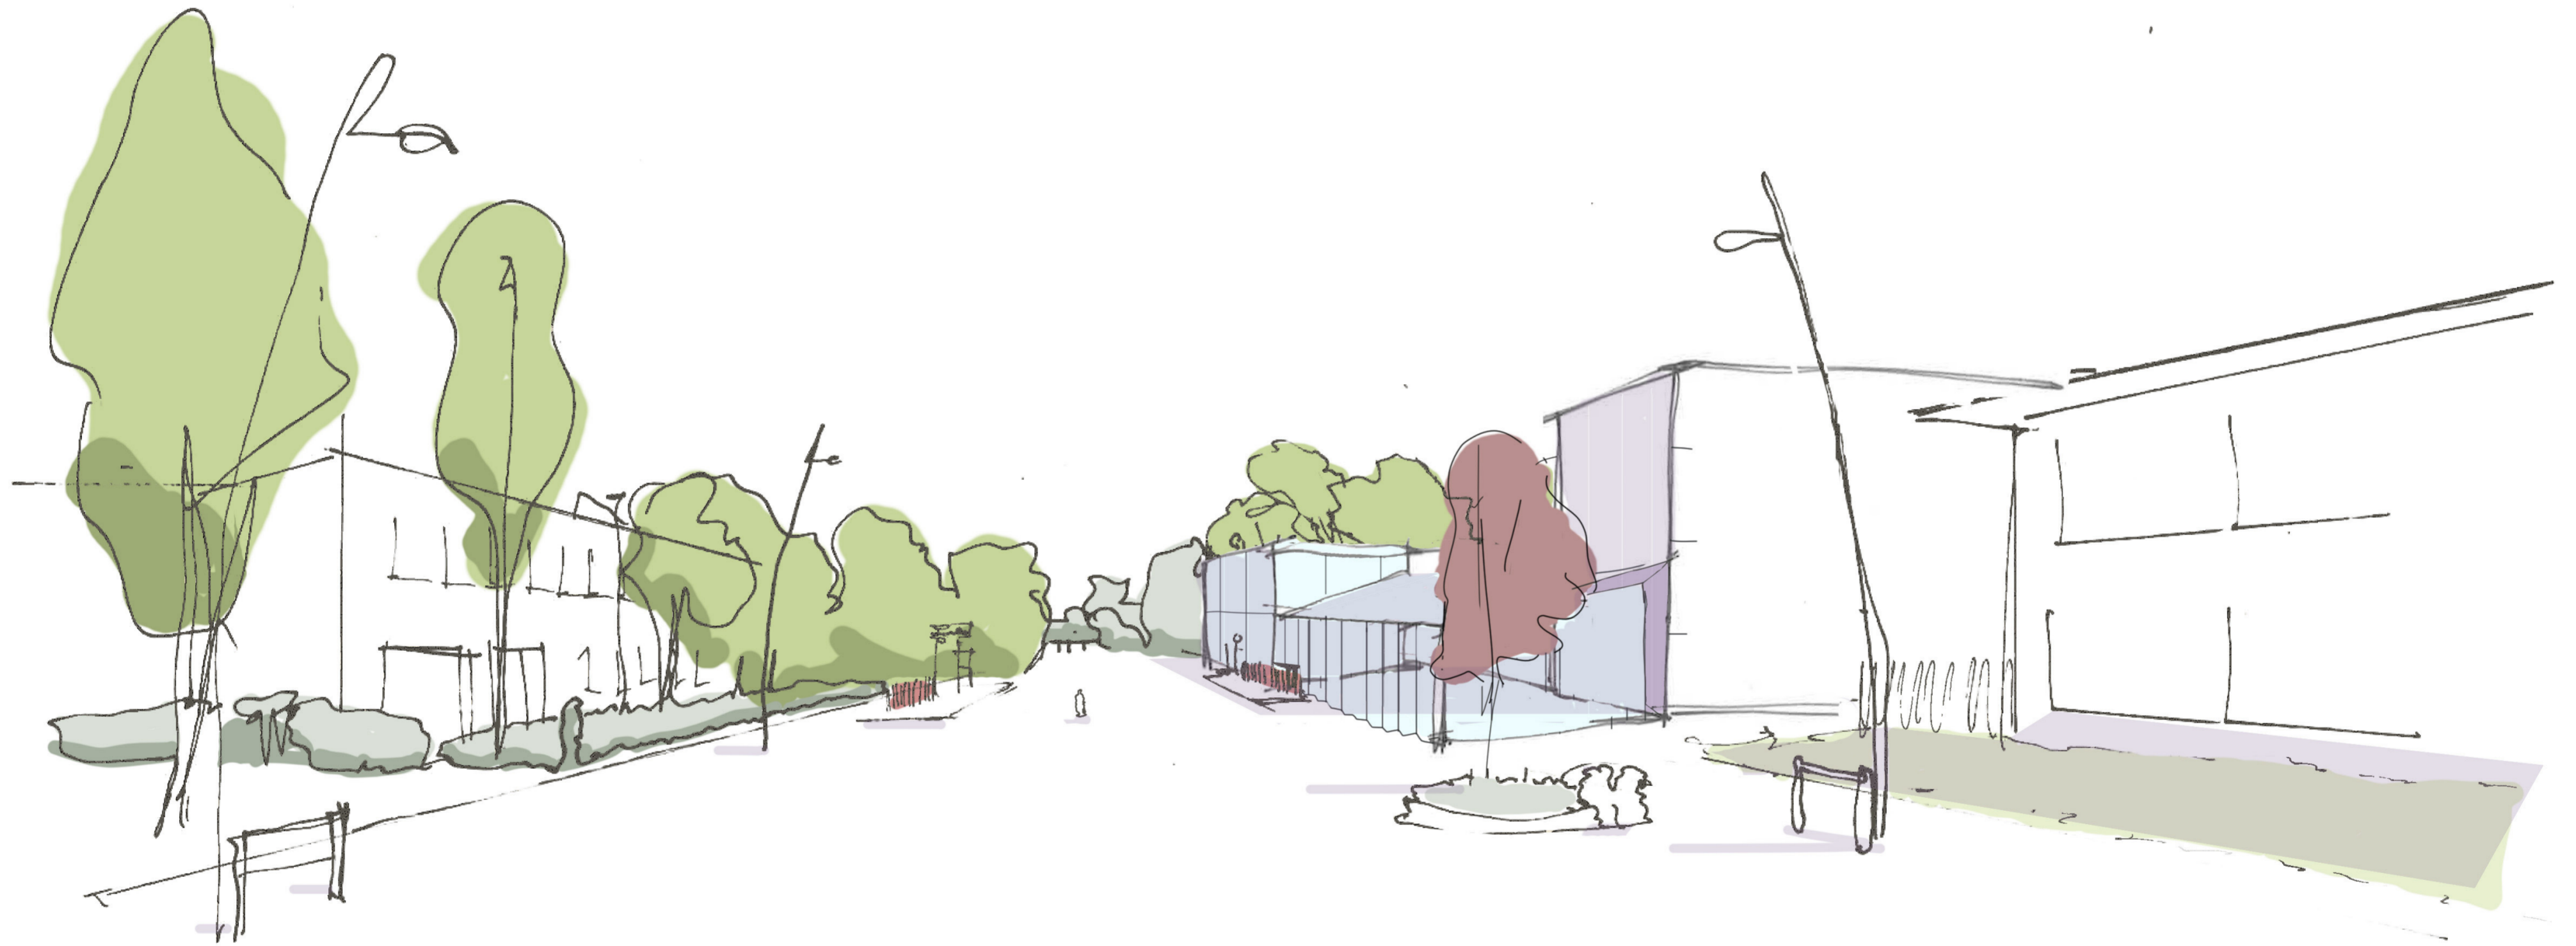


Variant nieuwbouw
vanuit Koningin Julianaweg

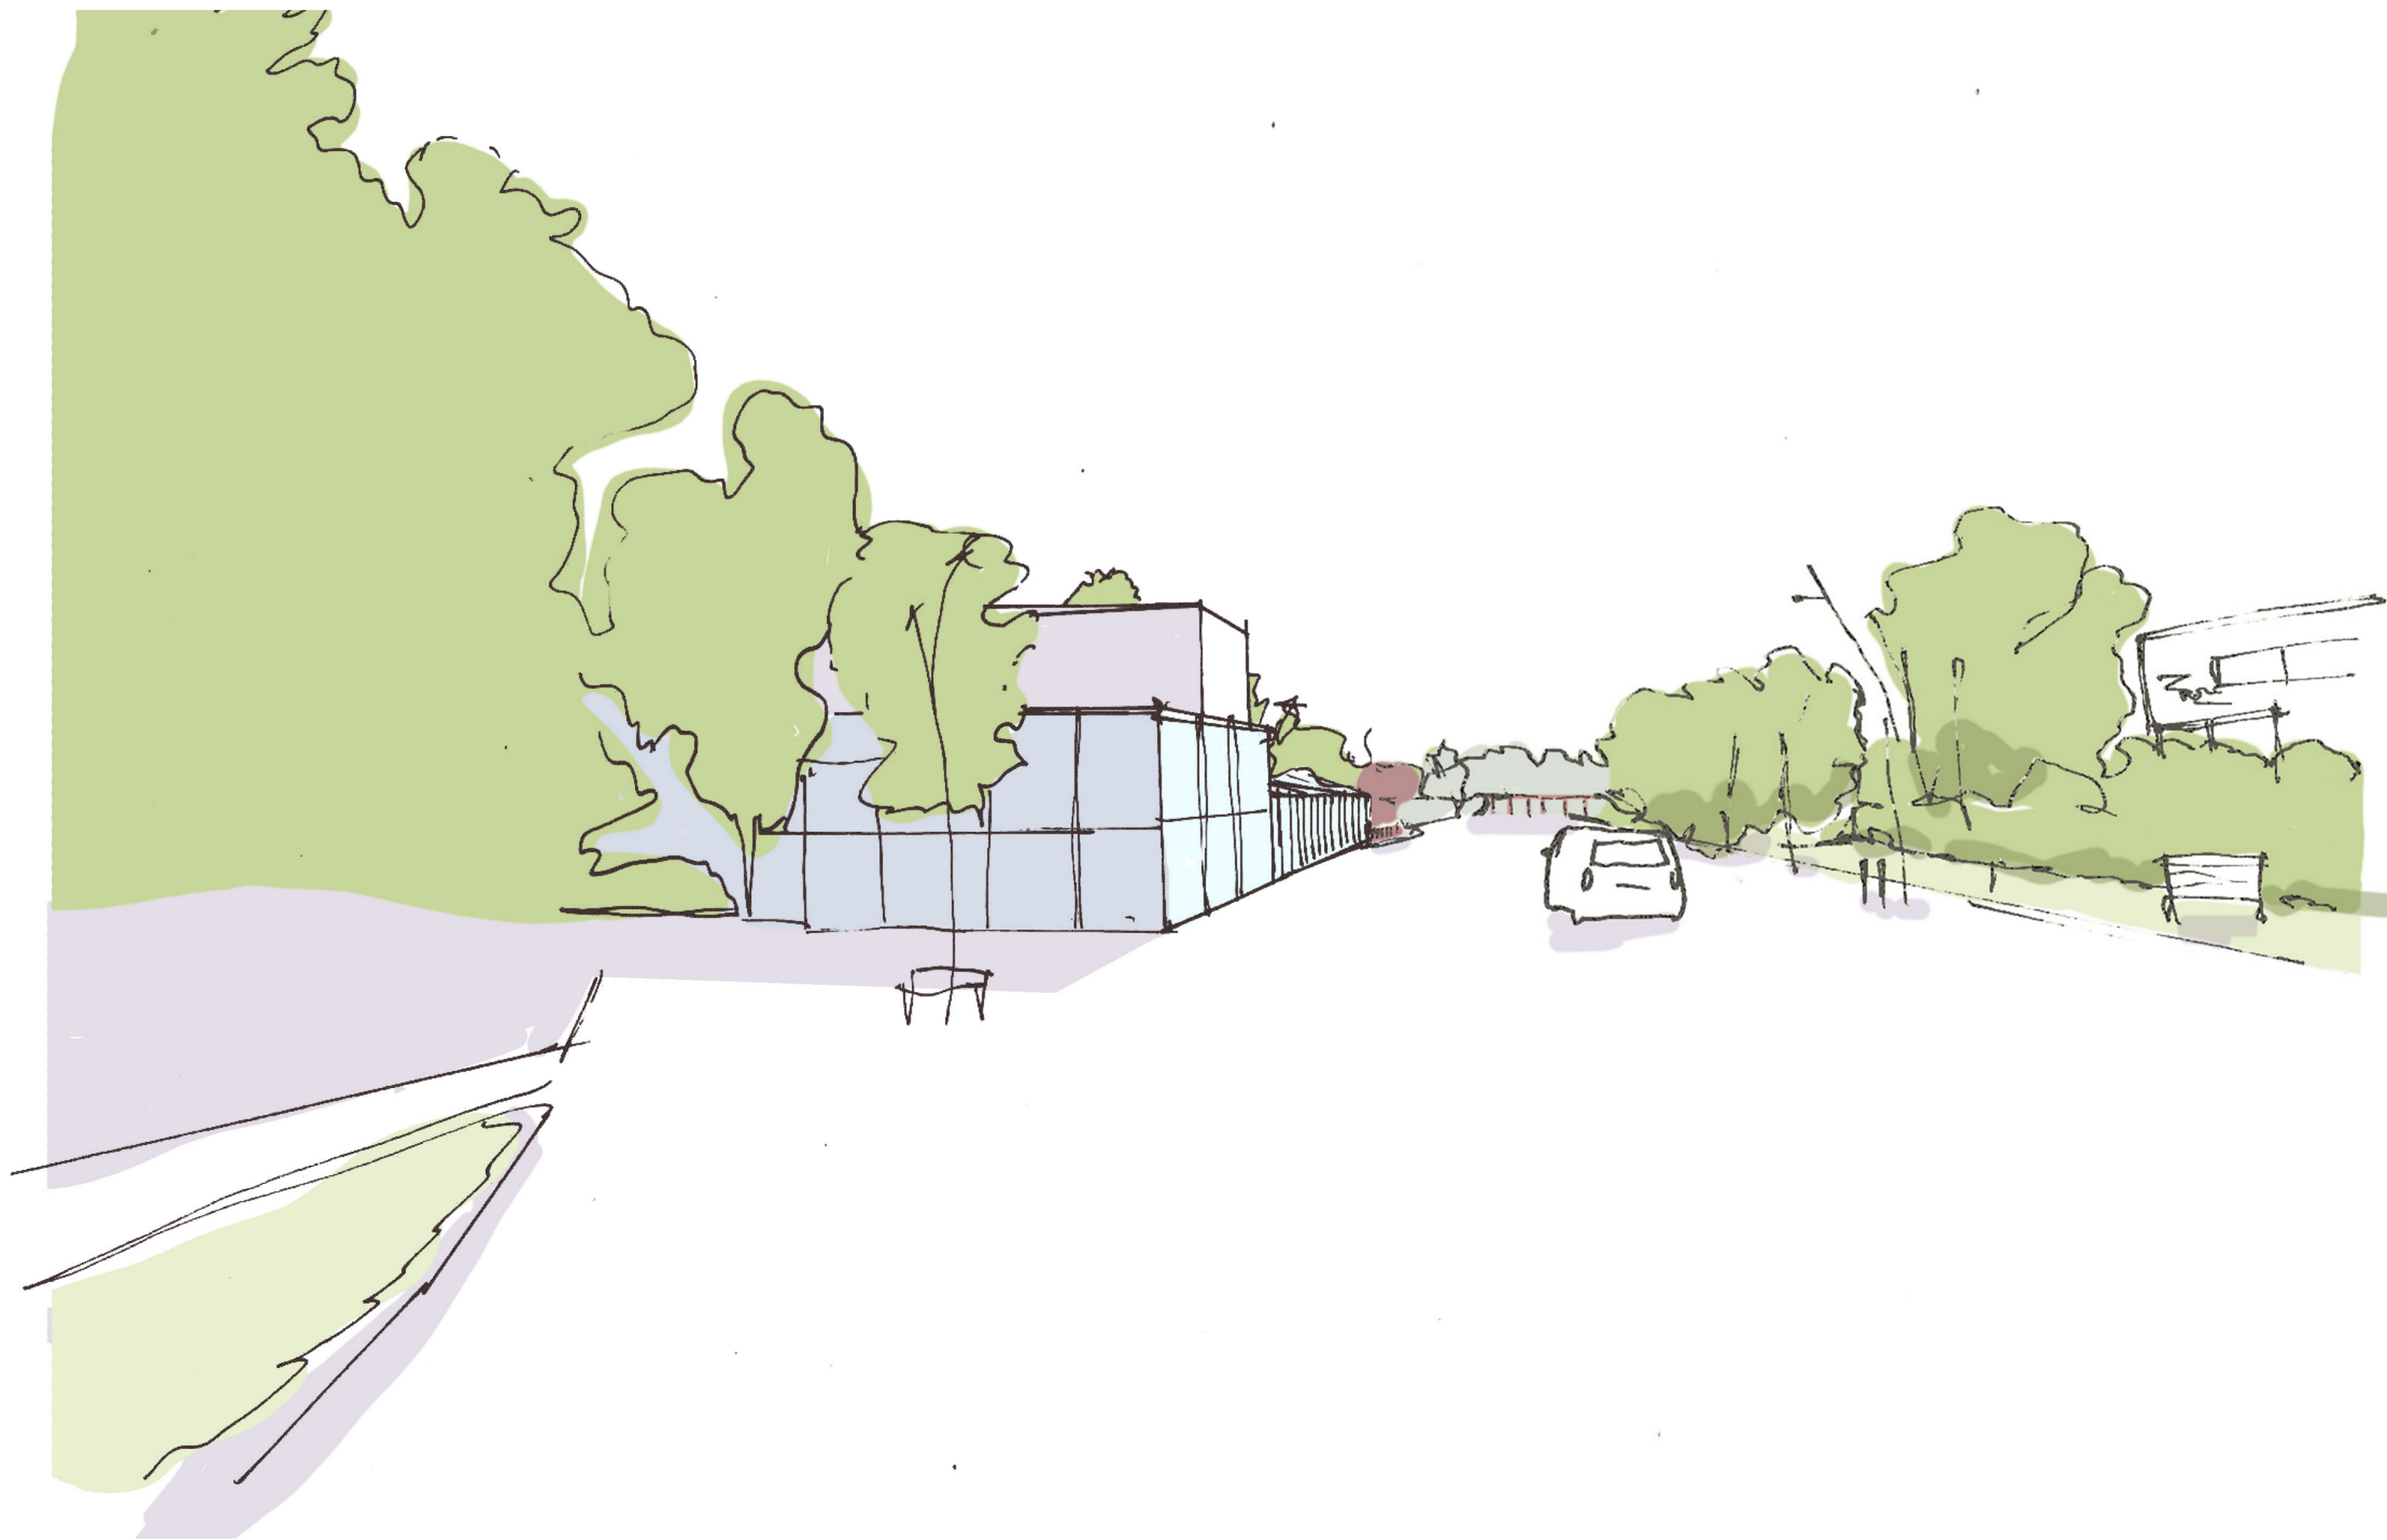

Variant nieuwbouw
vanuit Koningin Julianaweg



Variant verbouwen + uitbreiden
vanuit Koningin Julianaweg

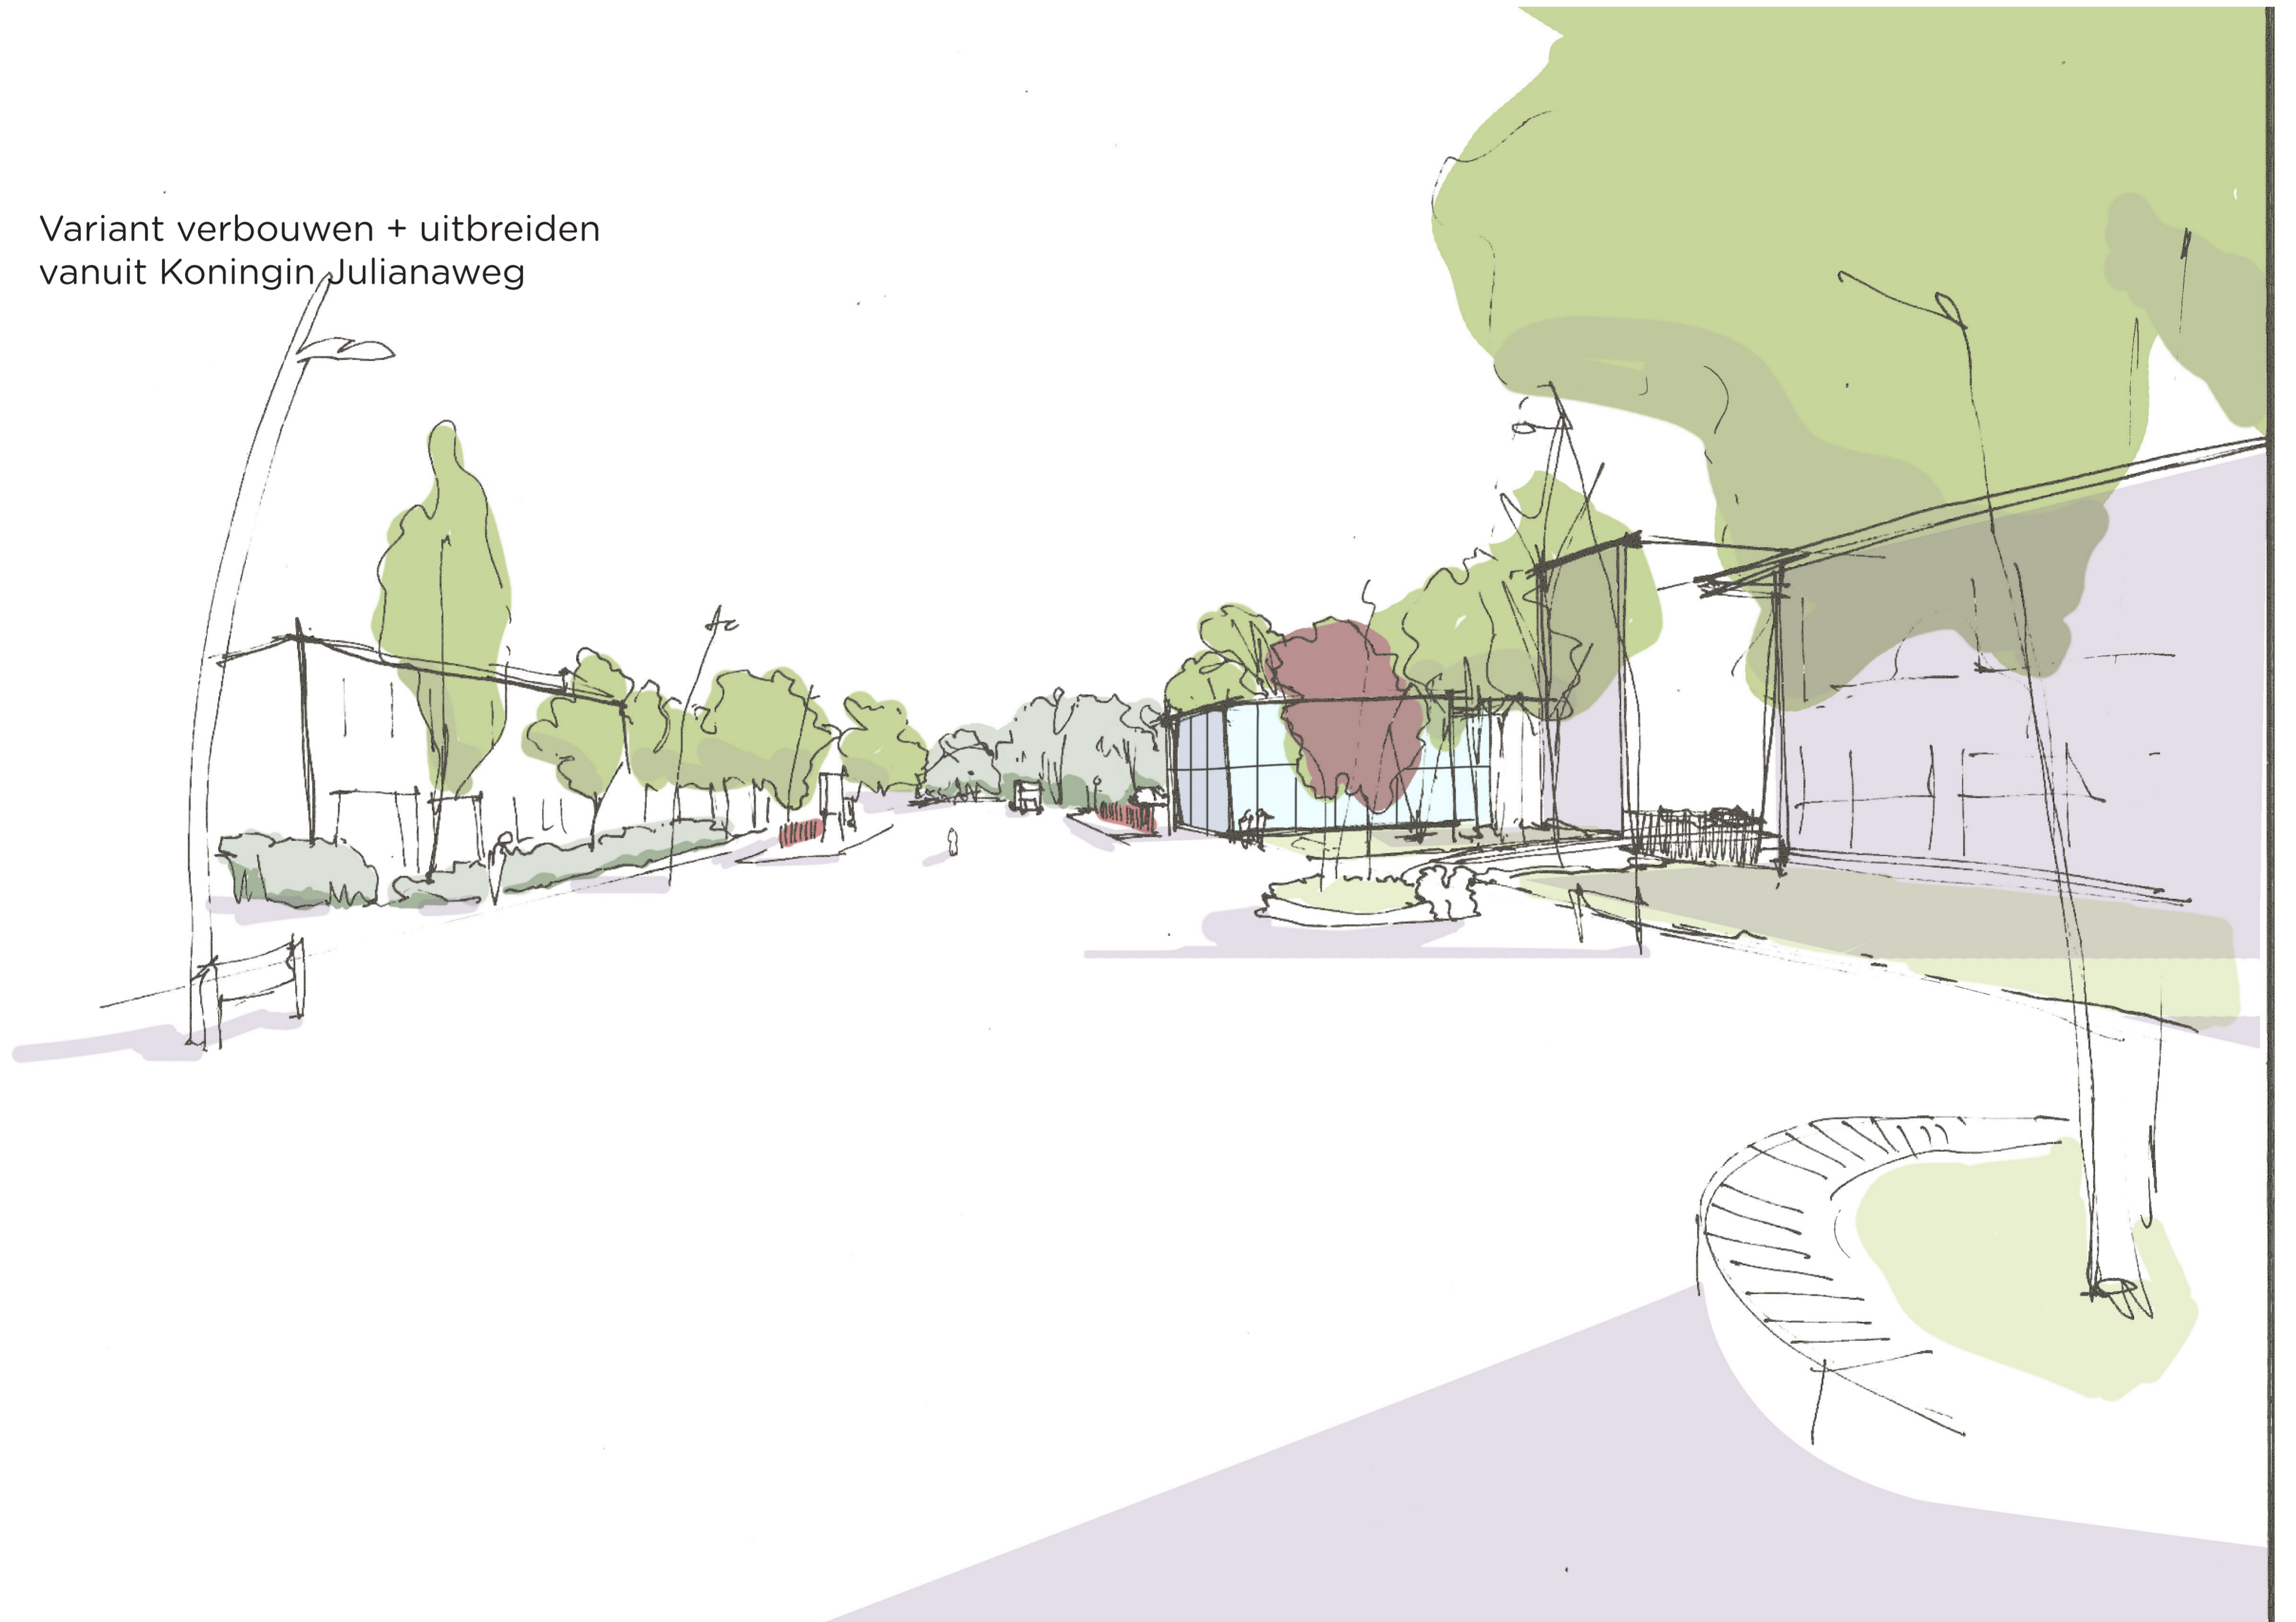

Variant verbouwen + uitbreiden
vanuit Koningin Julianaweg



Variant verbouwen + uitbreiden
vanuit hoek Frans Halslaan



Koningin Julianaweg



Koningin Julianaweg



Hoek Frans Halslaan



Frans Halslaan




01 Inventarisatie

Huidige situatie


Hoofdkenmerken:

- 1 Groene voorzone
- 2 Hoofdgebouw uit 1985
- 3 Semipermanente uitbreiding
- 4 Parkeren
- 5 Groene zoom met speelplek en voetbalkooi

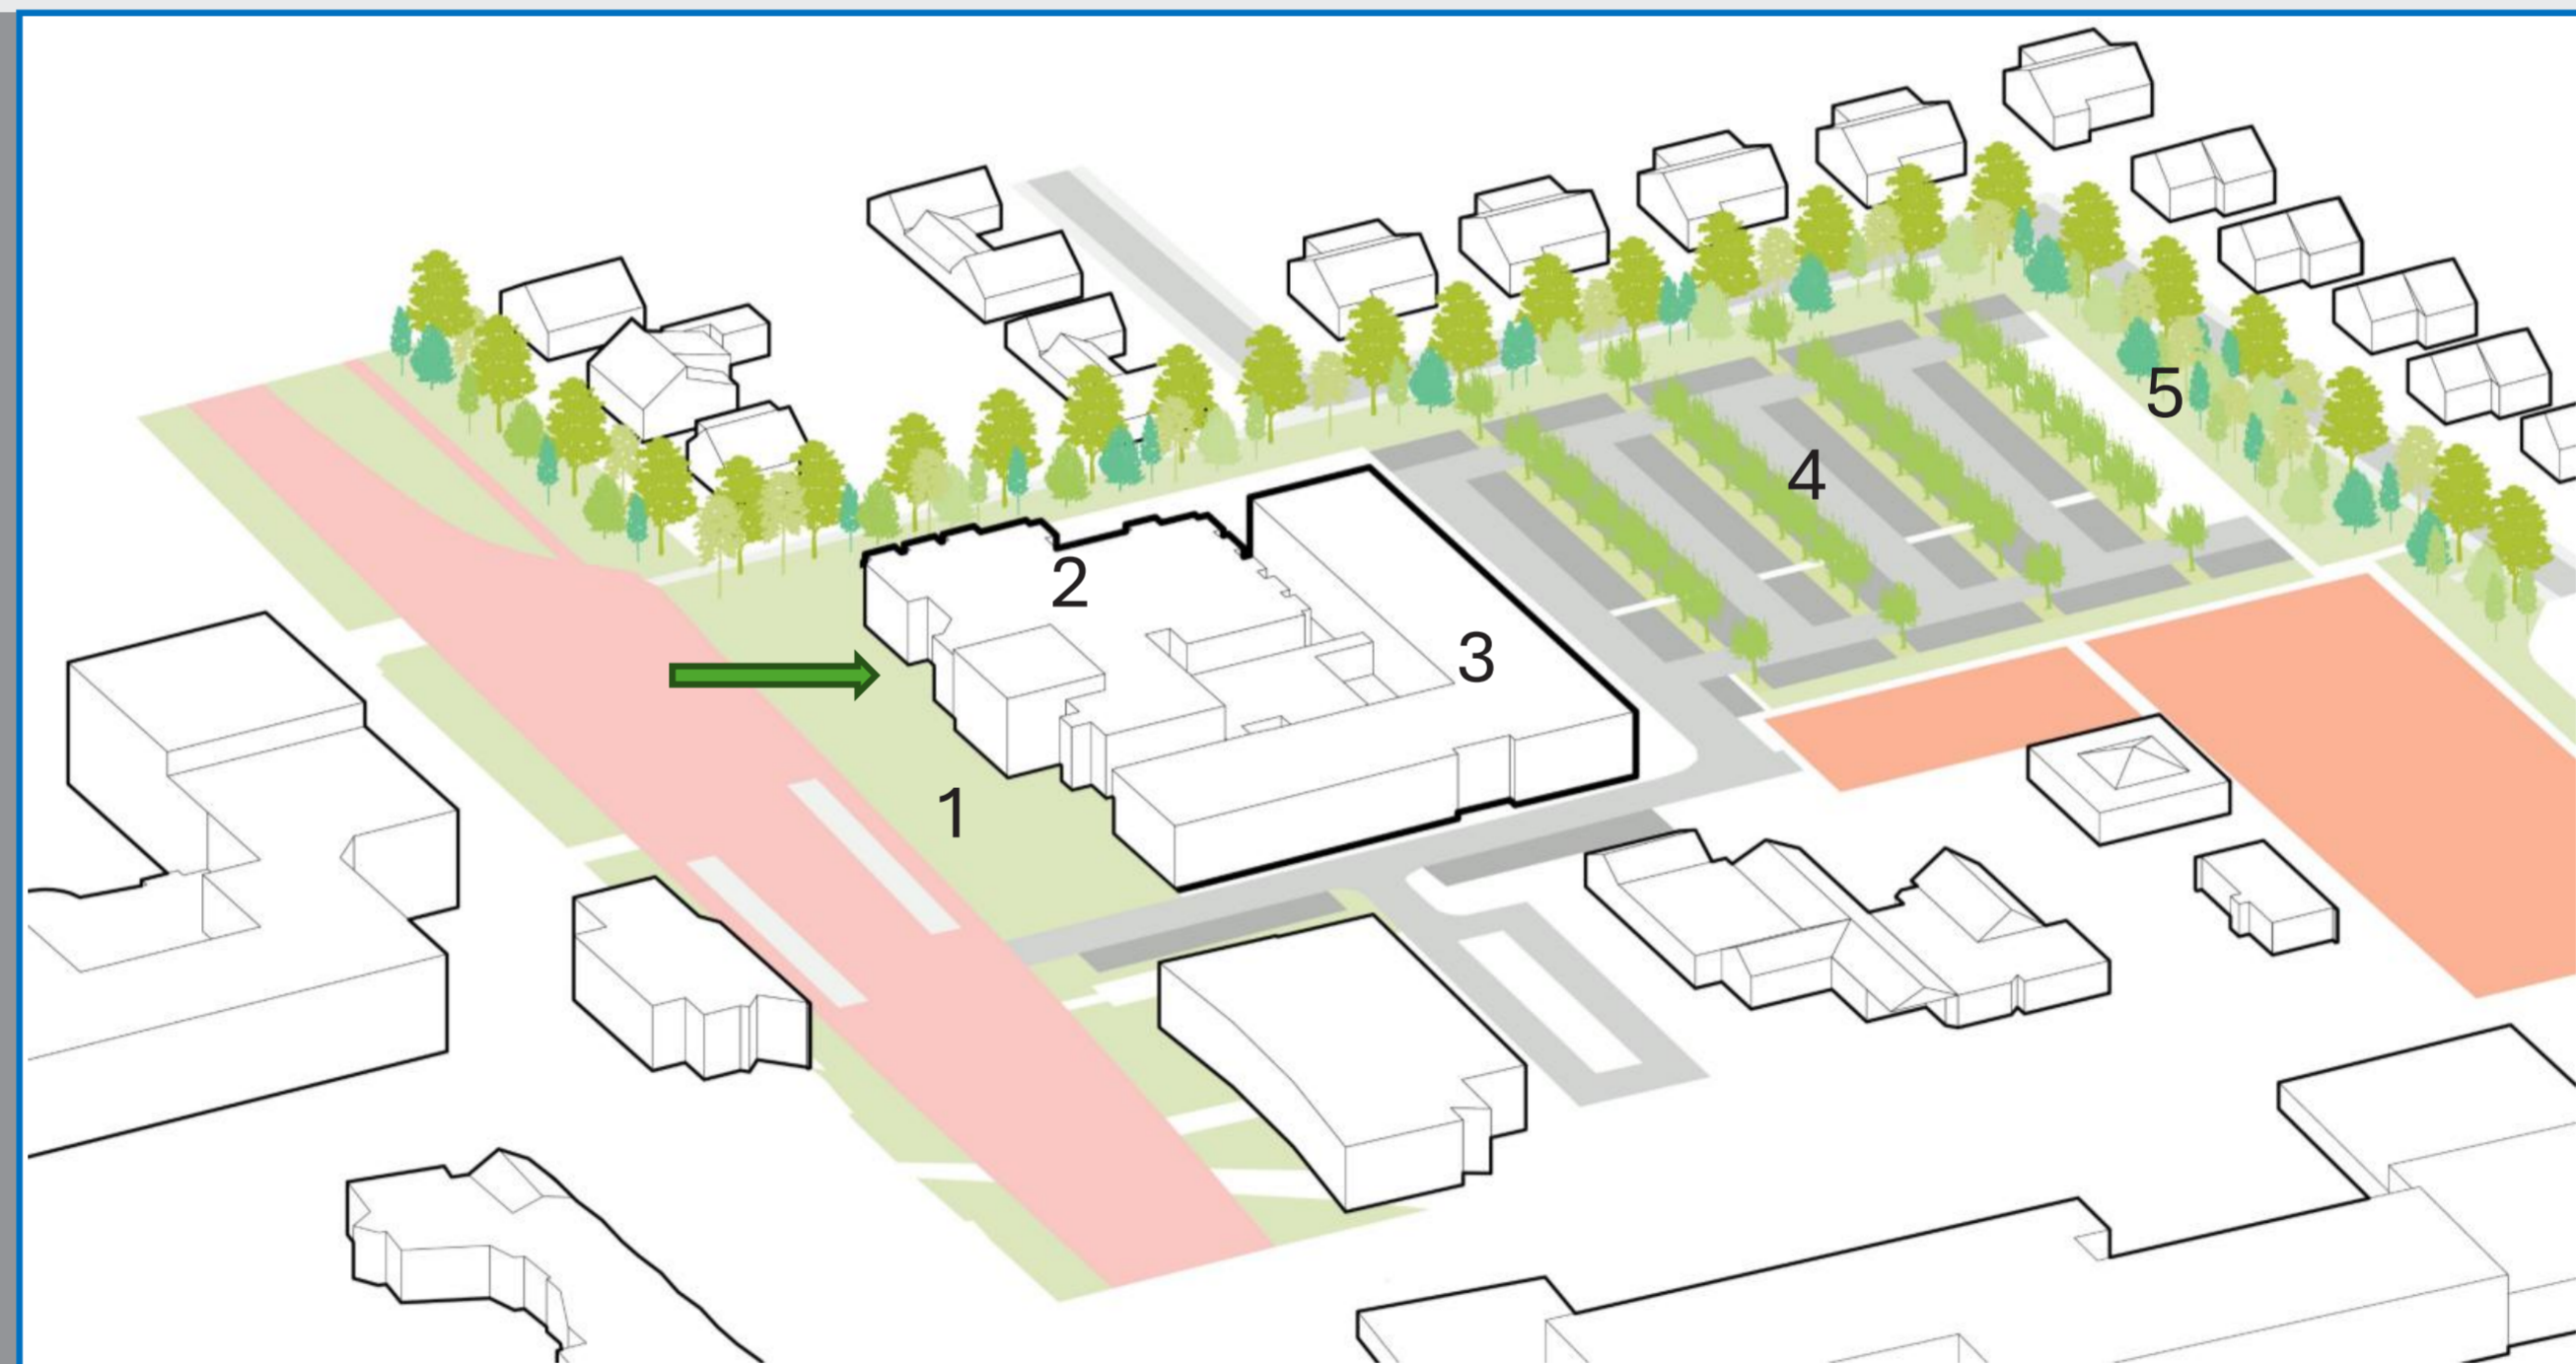


02 Analyse

Straten van Middelharnis

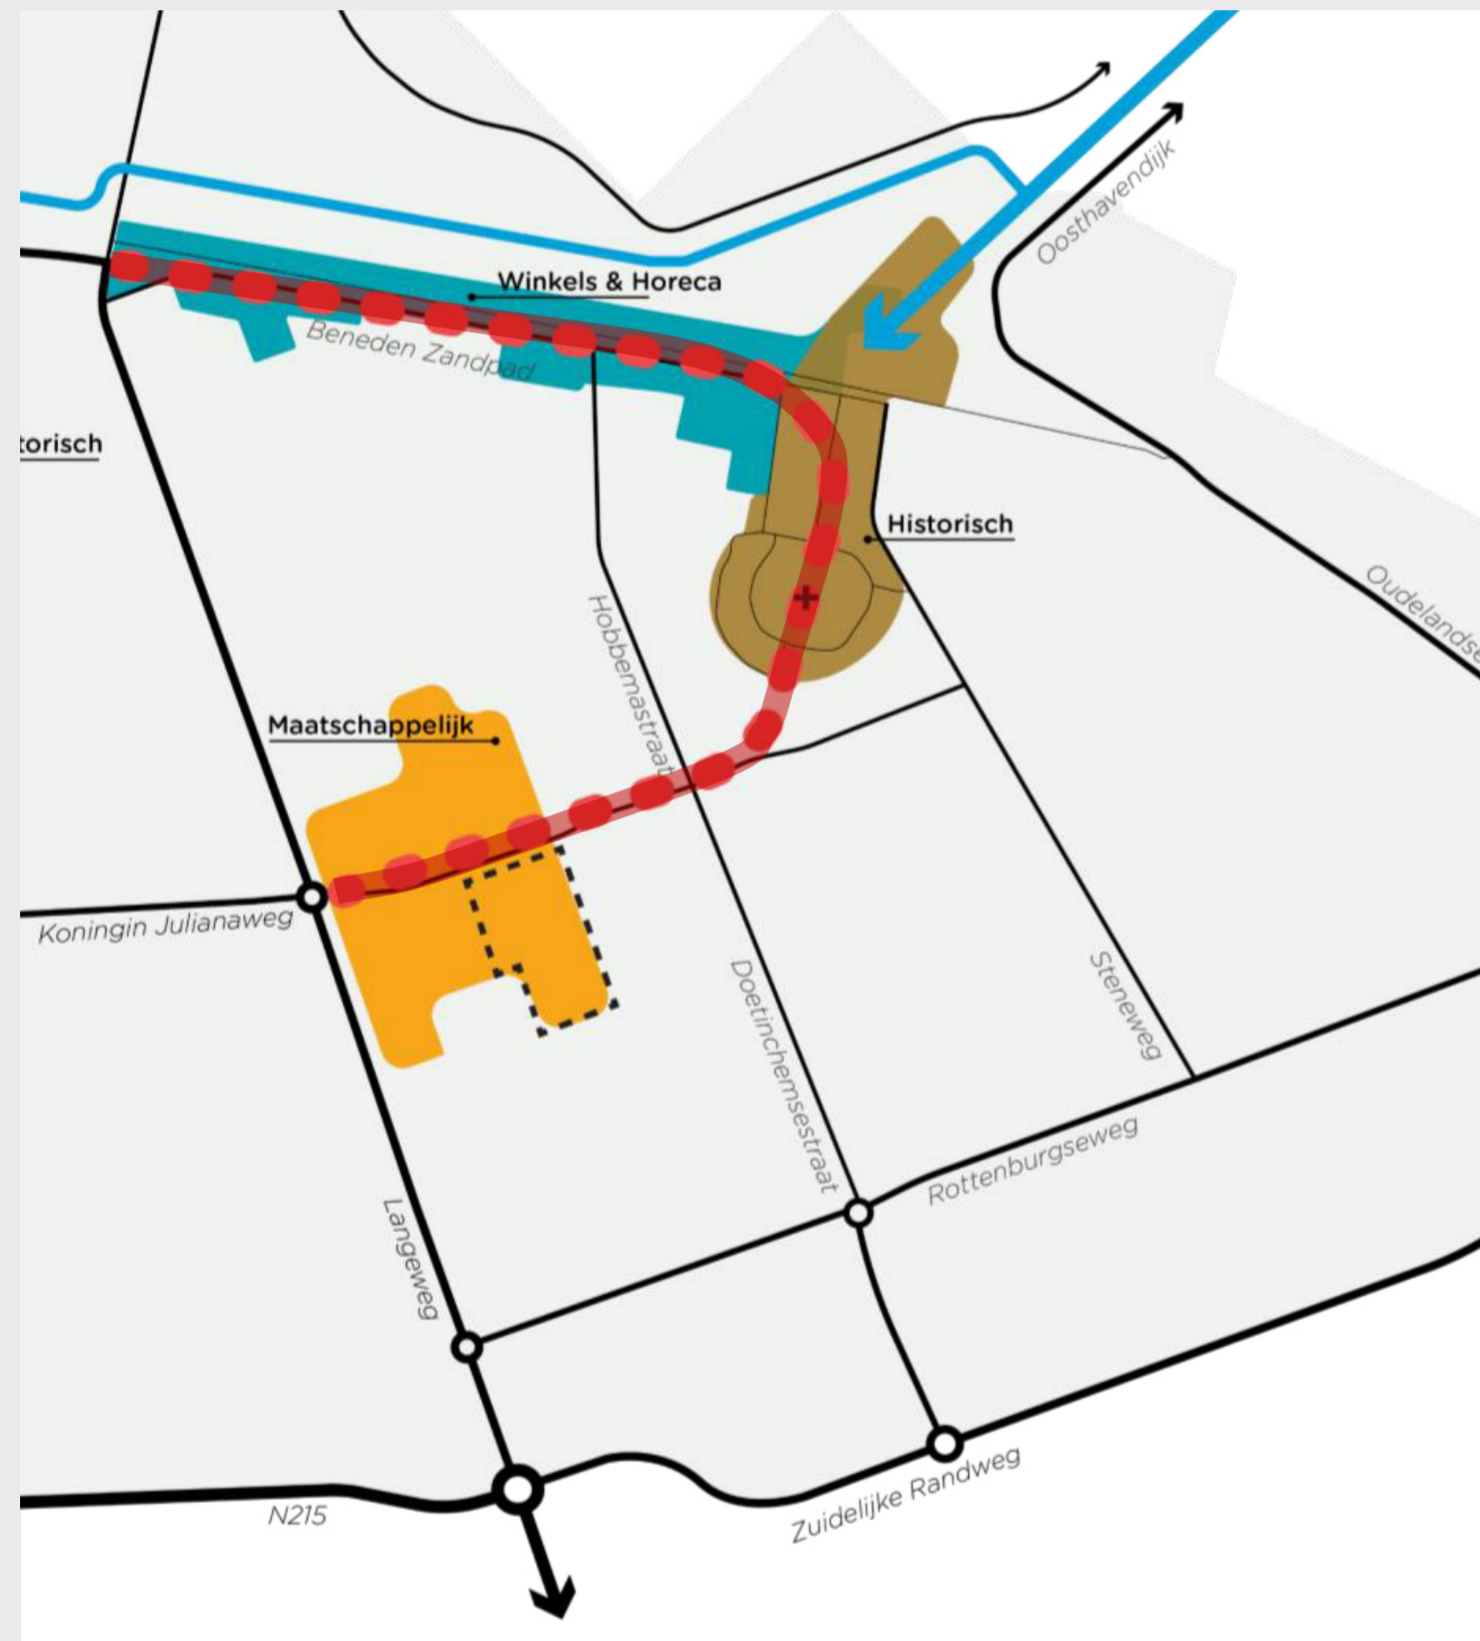


Voorstraat

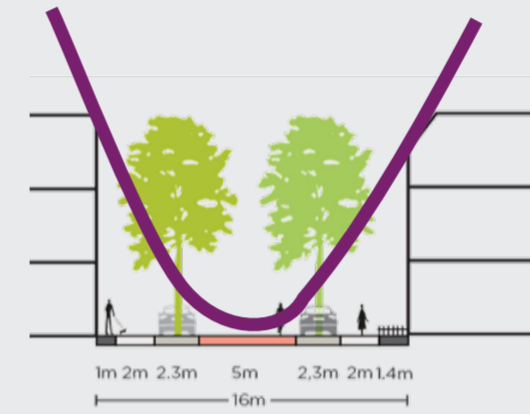

16 meter




(Beneden) Zandpad

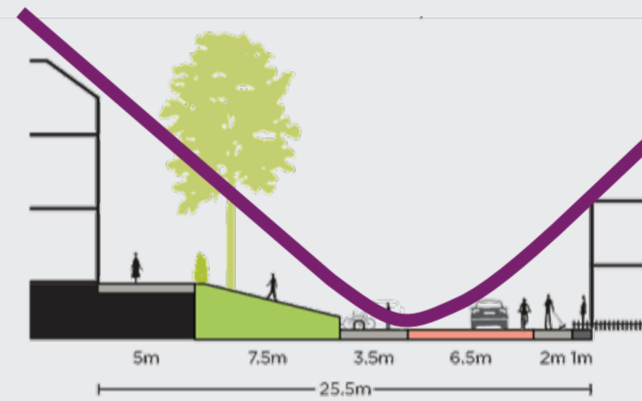

26 meter



Koningin Julianaweg

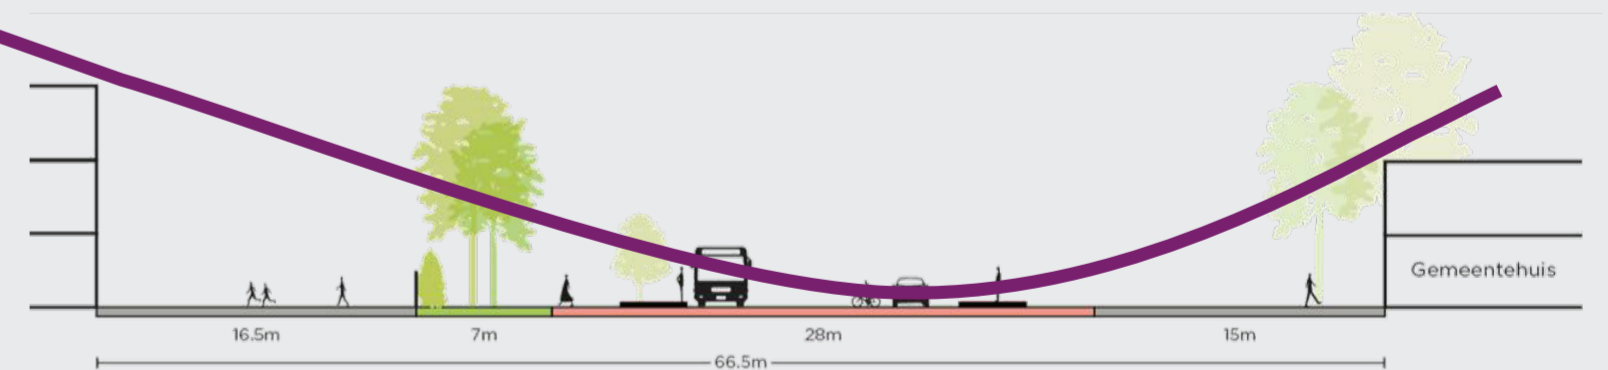


66 meter

03 Concept




Bouwsteen publiekshal Inspiratie

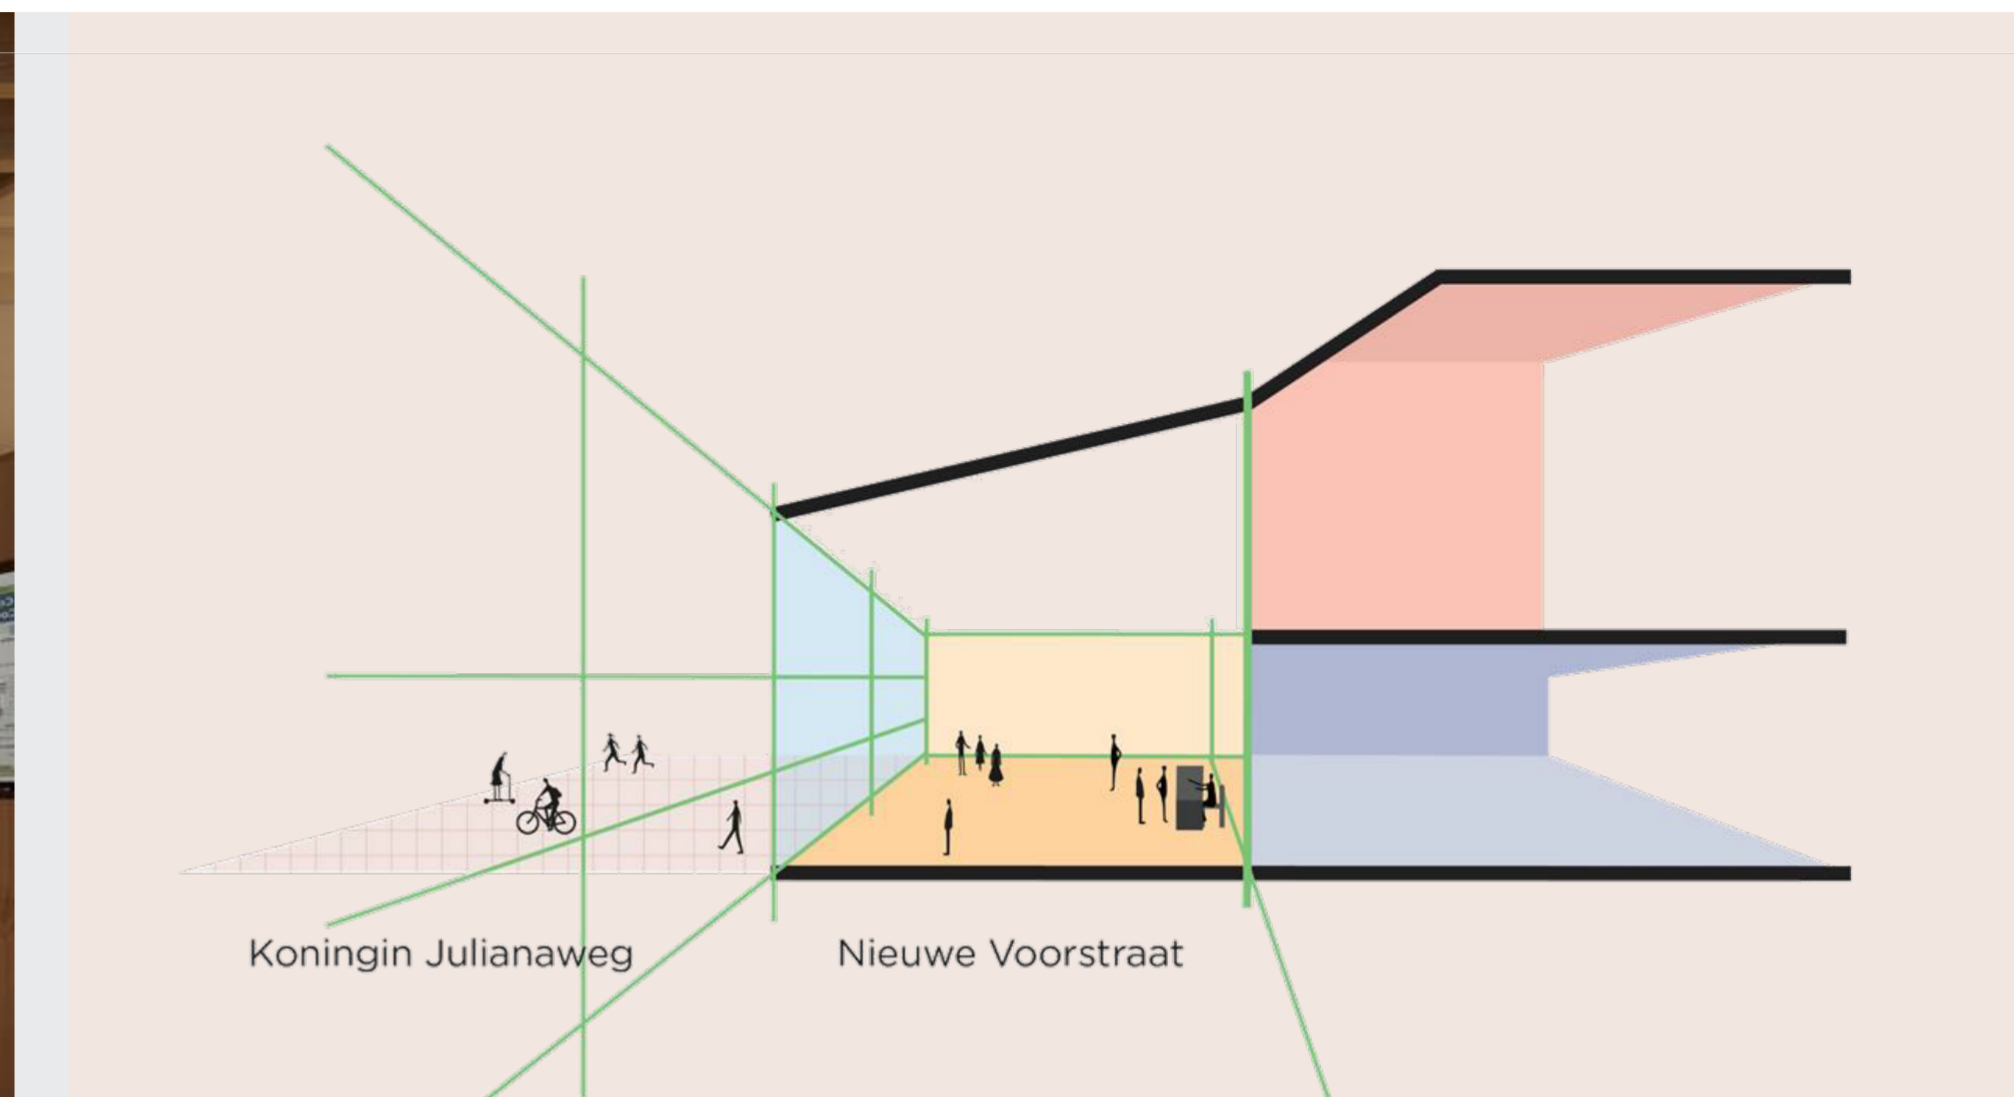

Tastbare verbinding tussen gemeente en burgers; misschien met een 'Nieuwe Voorstraat'?



Bouwsteen groene binnenzijde
Inspiratie
verbouwen + uitbreiden

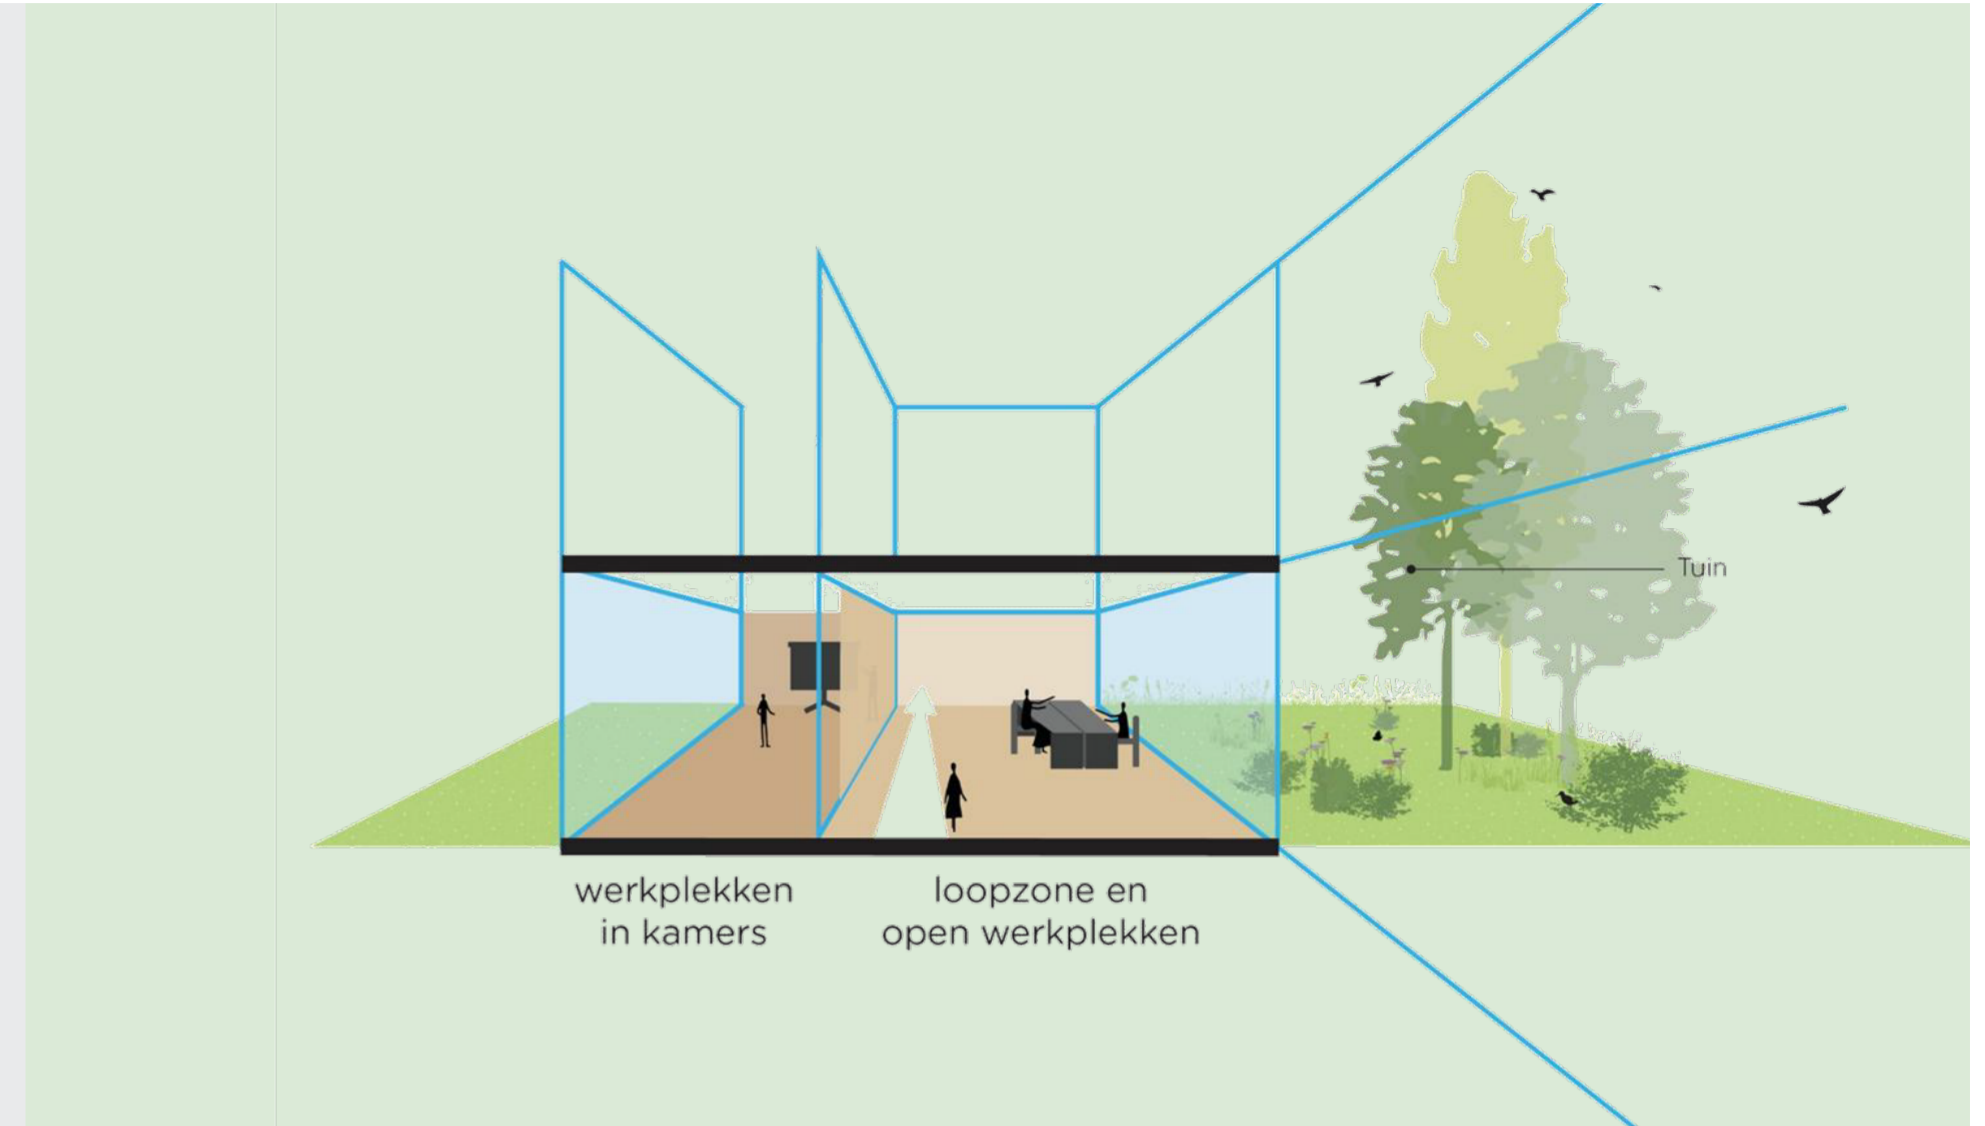


Te verwachten zijn smalle tussenruimtes plus een patio in het bestaande hoofdgebouw



od205

Bouwsteen groene binnenzijde
Inspiratie
verbouwen + uitbreiden

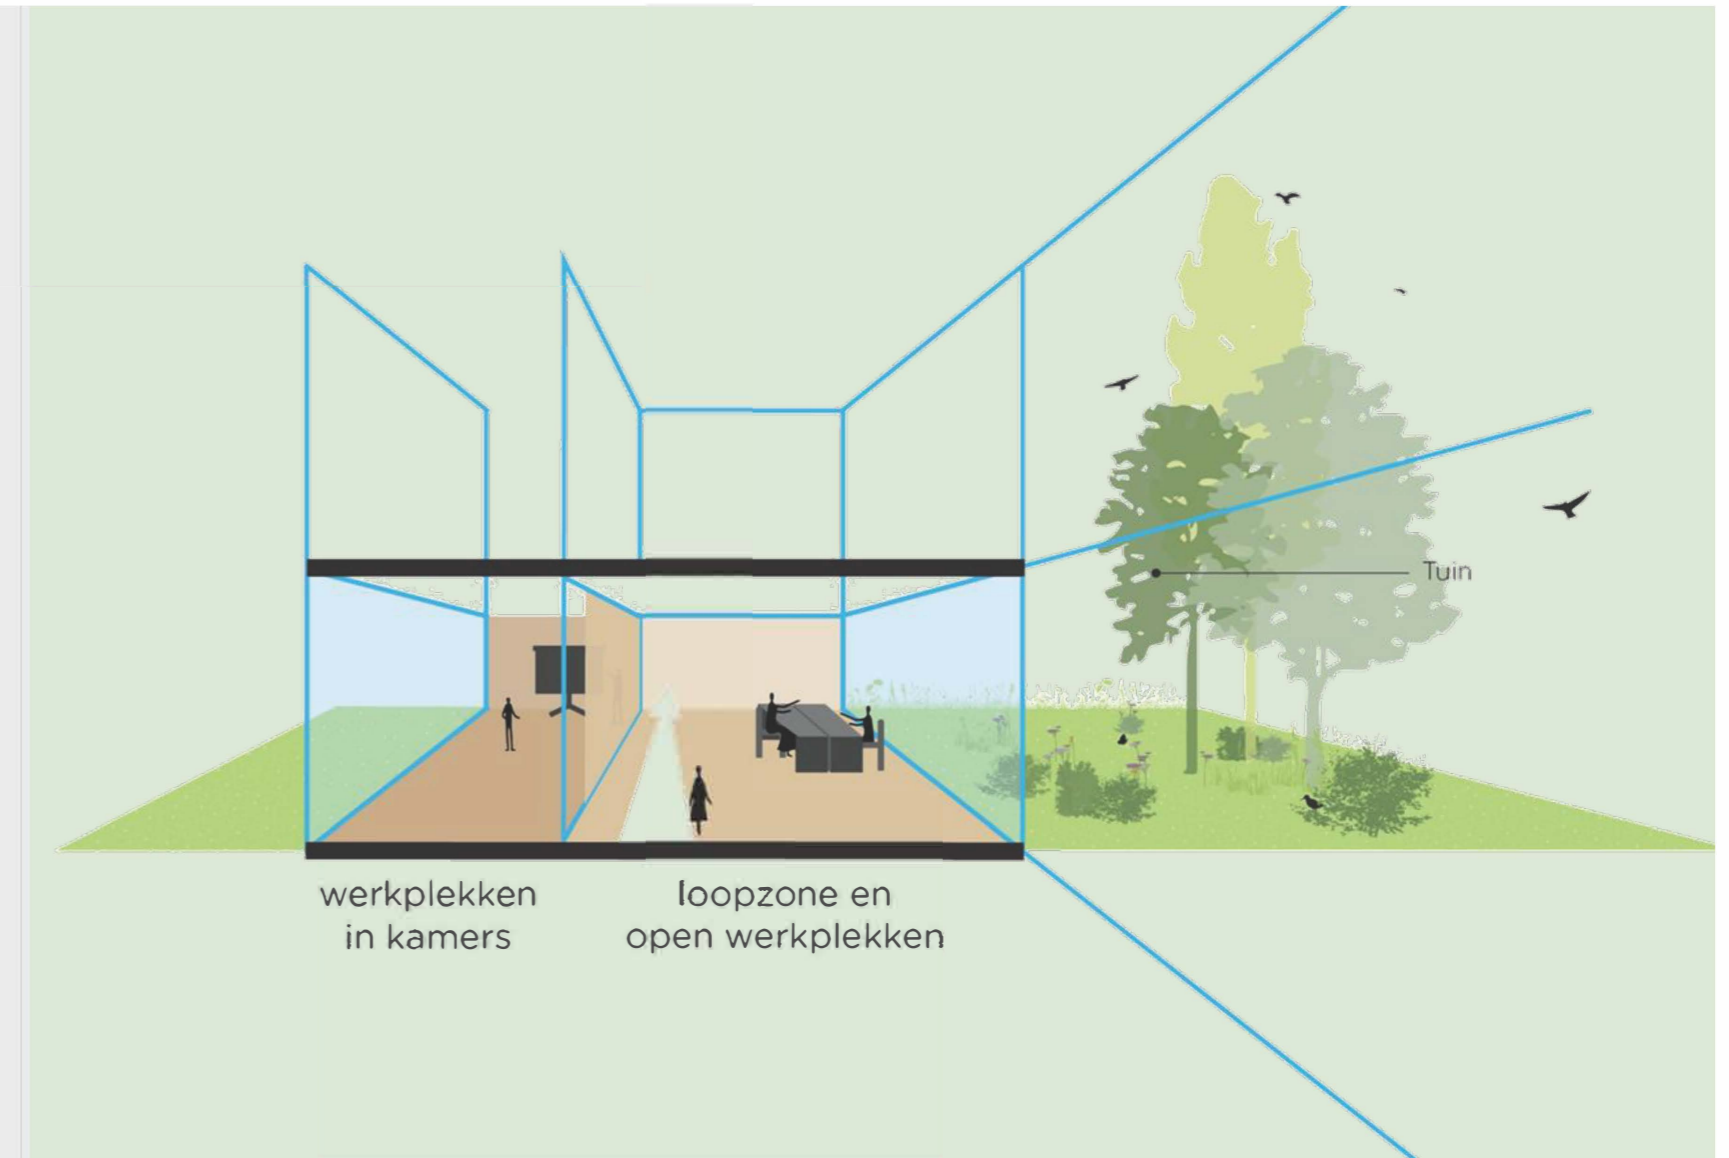

Een groene hof voor alle medewerkers kan aan de zonnige zuidkant gesitueerd worden

