


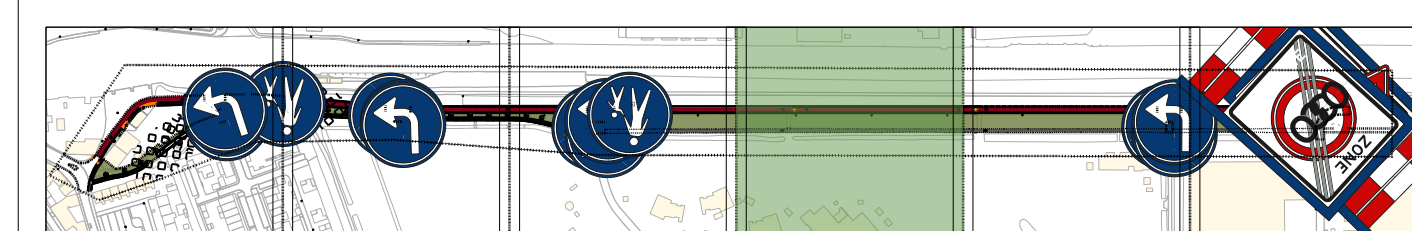

- | Projectgrens | |
|----------------|---|
| Materiaalgrens | |
| | Beslaande hoogte (in N.A.P.) |
| | Nieuwe hoogte (in N.A.P.) |
| | Aanbrengen verkeerszuil met bord D02-R0 |
| | Aanbrengen opstuifband 100x200 mm |
| | Aanbrengen opstuifband 150x250 mm |
| | Aanbrengen trottoirband 150x750x250 mm |
| | Aanbrengen trottoirband 150x300 mm |
| | Aanbrengen trottoirband RWS 110/220x250 mm |
| | Aanbrengen verloopband 0B15 naar TB15 |
| | Aanbrengen verloopband TB15 naar TB15-V |
| | Aanbrengen inritbanden 450x500x200 mm, behorend bij TB15 |
| | Aanbrengen drempелеlement T750 x 1000 |
| | Aanbrengen betongetegels, 300x300x80 mm, halfsteensverband, kleur: grijs |
| | Aanbrengen betongetegels, 300x300x80 mm, halfsteensverband, kleur: rood |
| | Aanbrengen straatbakstenen, keijormaat, keperverband, kleur: rood |
| | Aanbrengen betonstraatstenen, keijormaat, keperverband, kleur: geel |
| | Aanbrengen betonstraatstenen, keijormaat, keperverband, kleur: grijs |
| | Aanbrengen betonstraatstenen, keijormaat, elleboogverband, kleur: grijs |
| | Aanbrengen grasbetongetegels |
| | Aanbrengen asfalt deklaag |
| | Aanbrengen HWA straatkolk / trottoirkolk |
| | Aanbrengen doorgetrokken streep langsmarking, breedte 0.10 m, thermoplast wit |
| | Aanbrengen haaiendand dwarsmarkering, 0.30x0.30 m, thermoplast wit |
| | Aanbrengen drempel 8cm |
| | Aanbrengen basaltverharding |
| | Aanbrengen groen |
| | Aanbrengen groen met grasbetongetegels |
| | Aanbrengen straatverharding geel |
| | Aanbrengen straatverharding rood |
| | Aanbrengen straatverharding grijs |
| | Aanbrengen tegelverharding grijs |
| | Aanbrengen tegelverharding rood |
| | Aanbrengen asfaltverharding zwart |
| | Beslaande boom |
| | nieuw te plaatsen boom |



C	-	-	-	-
B	-	-	-	-
A	-	-	-	-

WVZIG.	DATUM	OMSCHRIJVING	OPTEKENEND		AKKOORD
			ONDOPEL Definitief ontwerp - nieuwe situatie		
PROJECT Oosthavendijk			TECHNISCHE SPECIFICATIE Z-26-178471	BLAD 4 van 6	TECHNISCHE ES AKKOORD PTE
			WISN Middelharnis	SCALA 1:200	FORMAAT A0 DATE 27-07-2020