
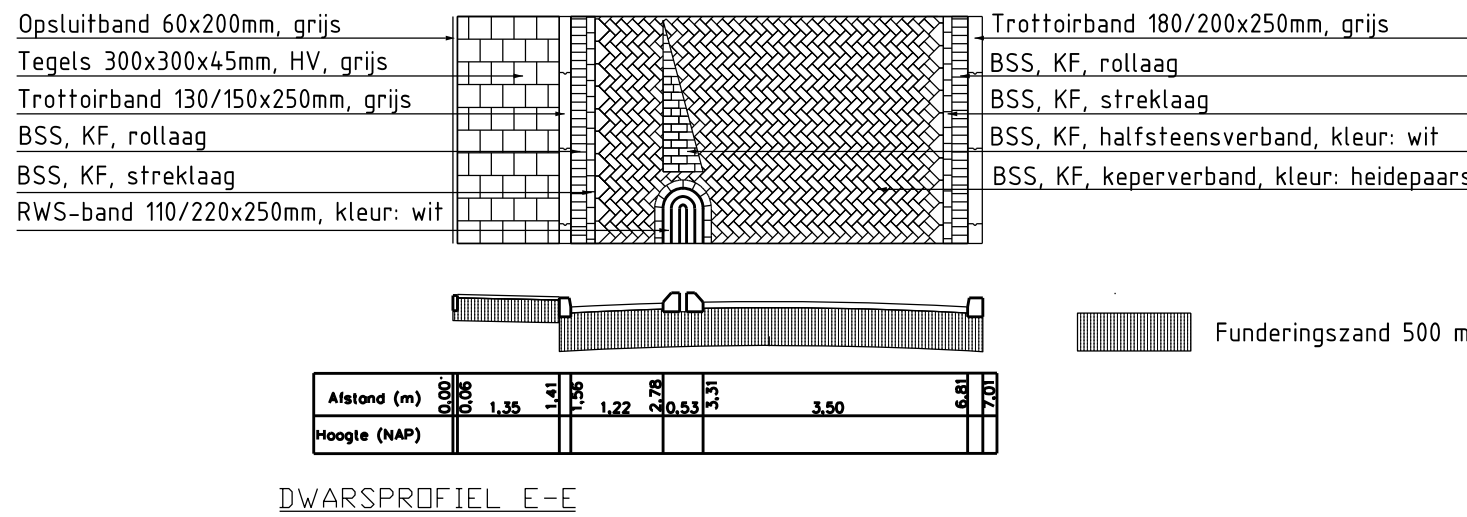
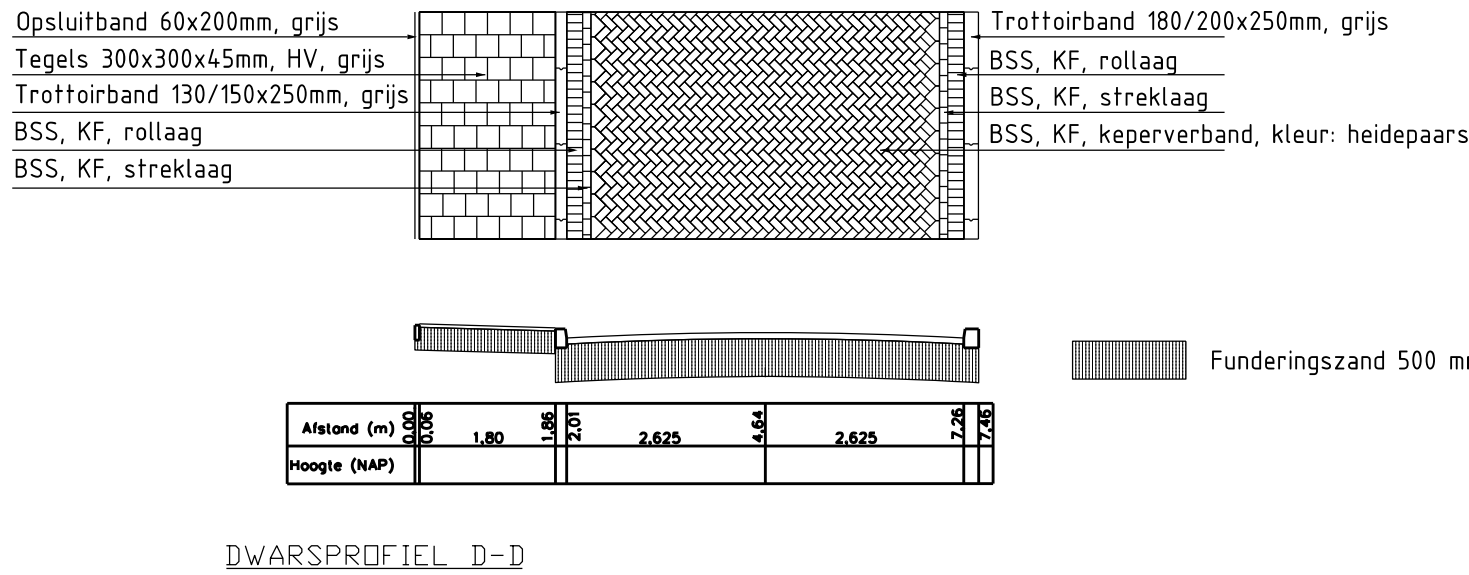
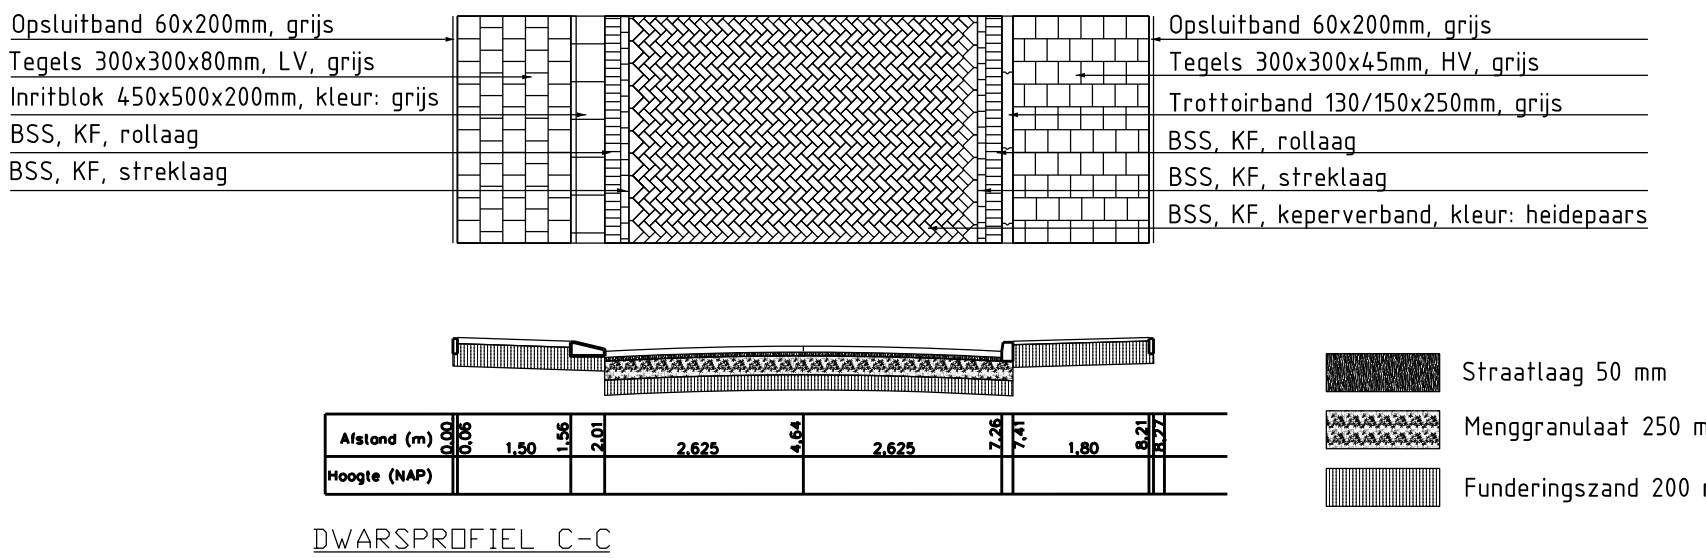
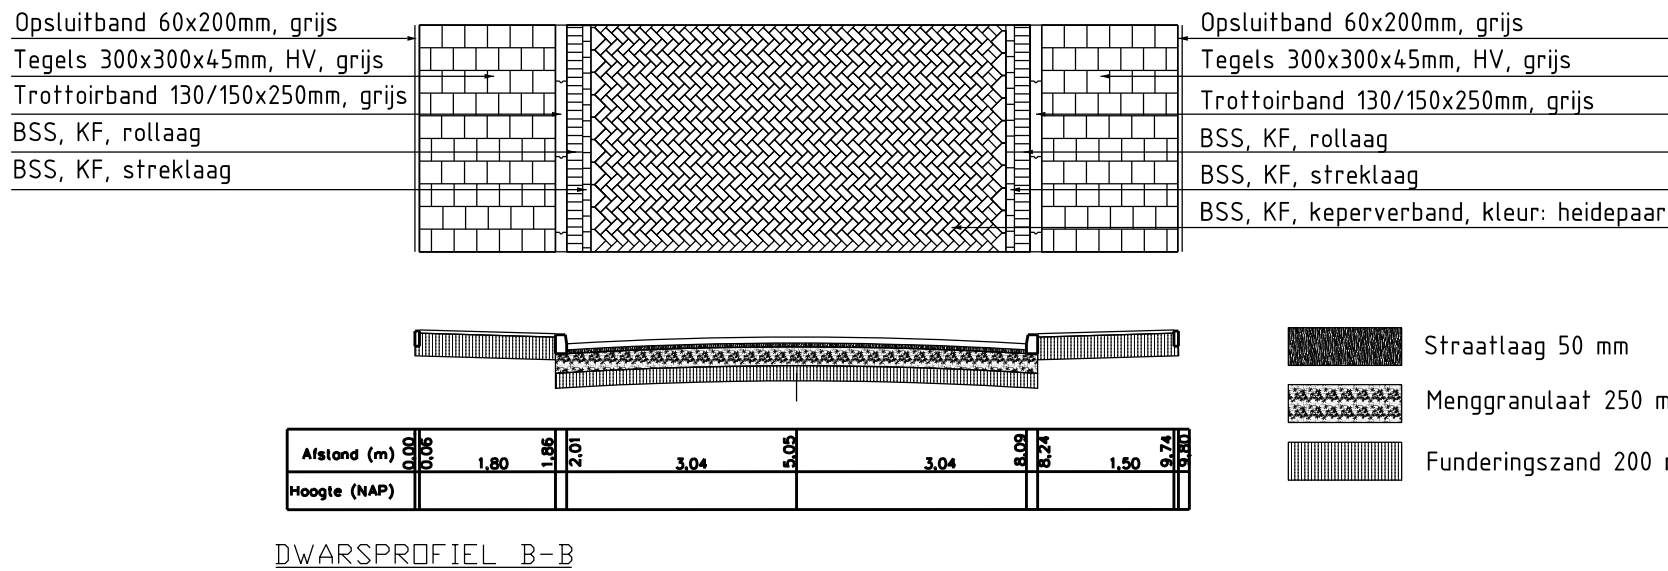


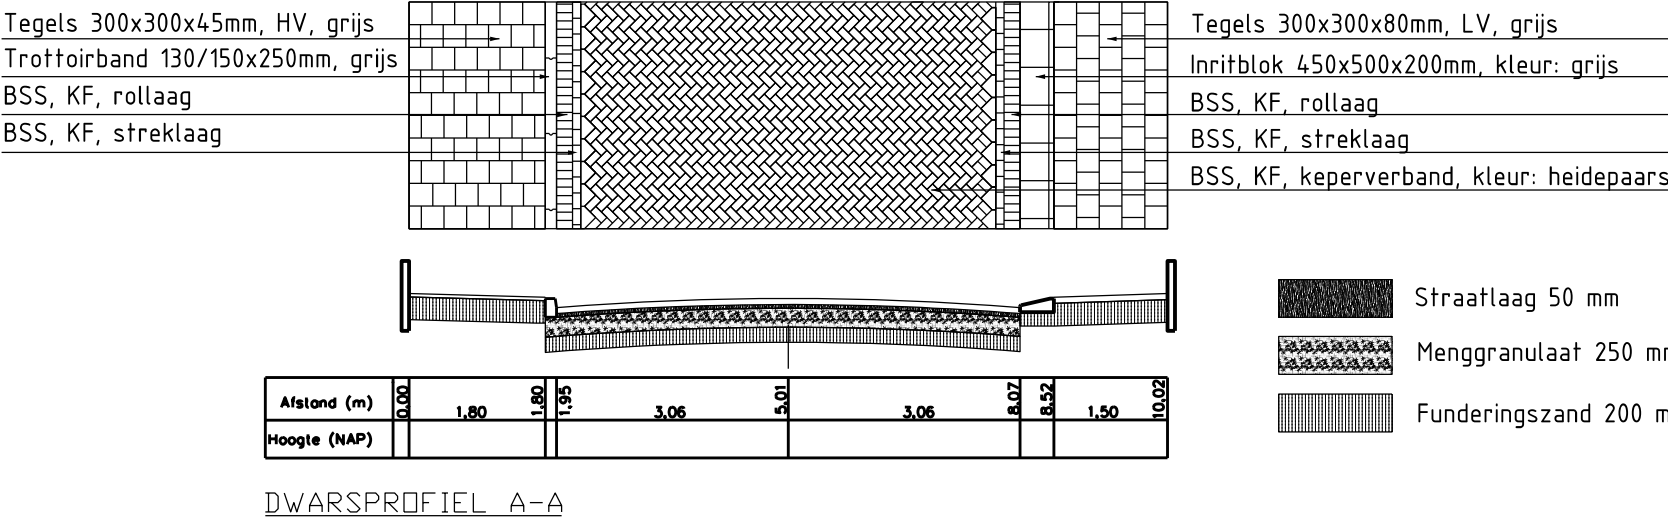

C	—	—	—	—
B	—	—	—	—
A	—	—	—	—
WIJZIG.	DATUM	OMSCHRIJVING	GETEKEND	AKKOORD
 gemeente Goeree-Overflakkee PROJECT Herinrichting Molenweg en Molenstraat ONDERDEEL Dwarsprofielen DO TEKENINGNUMMER Z-21-135323-040 BLAD 1 van 1 GETEKEND LBE AKKOORD PTE KERN Oude Tonge SCHAAL 1:100 FORMAAT A2 DATUM 10-11-2021				
Koningin Julianaweg 45, 3241 XB Middelhamris Postbus 1, 3240 AA Middelhamris T: 14 0187 E: info@goeree-overflakkee.nl				

Koningin Julianaweg 45, 3241 XB Middelhamis

| Postbus 1, 3240 AA Middelhamis

| T: 14 0187

| E: info@goeree-overflakkee.nl