


Schaal: 1:500

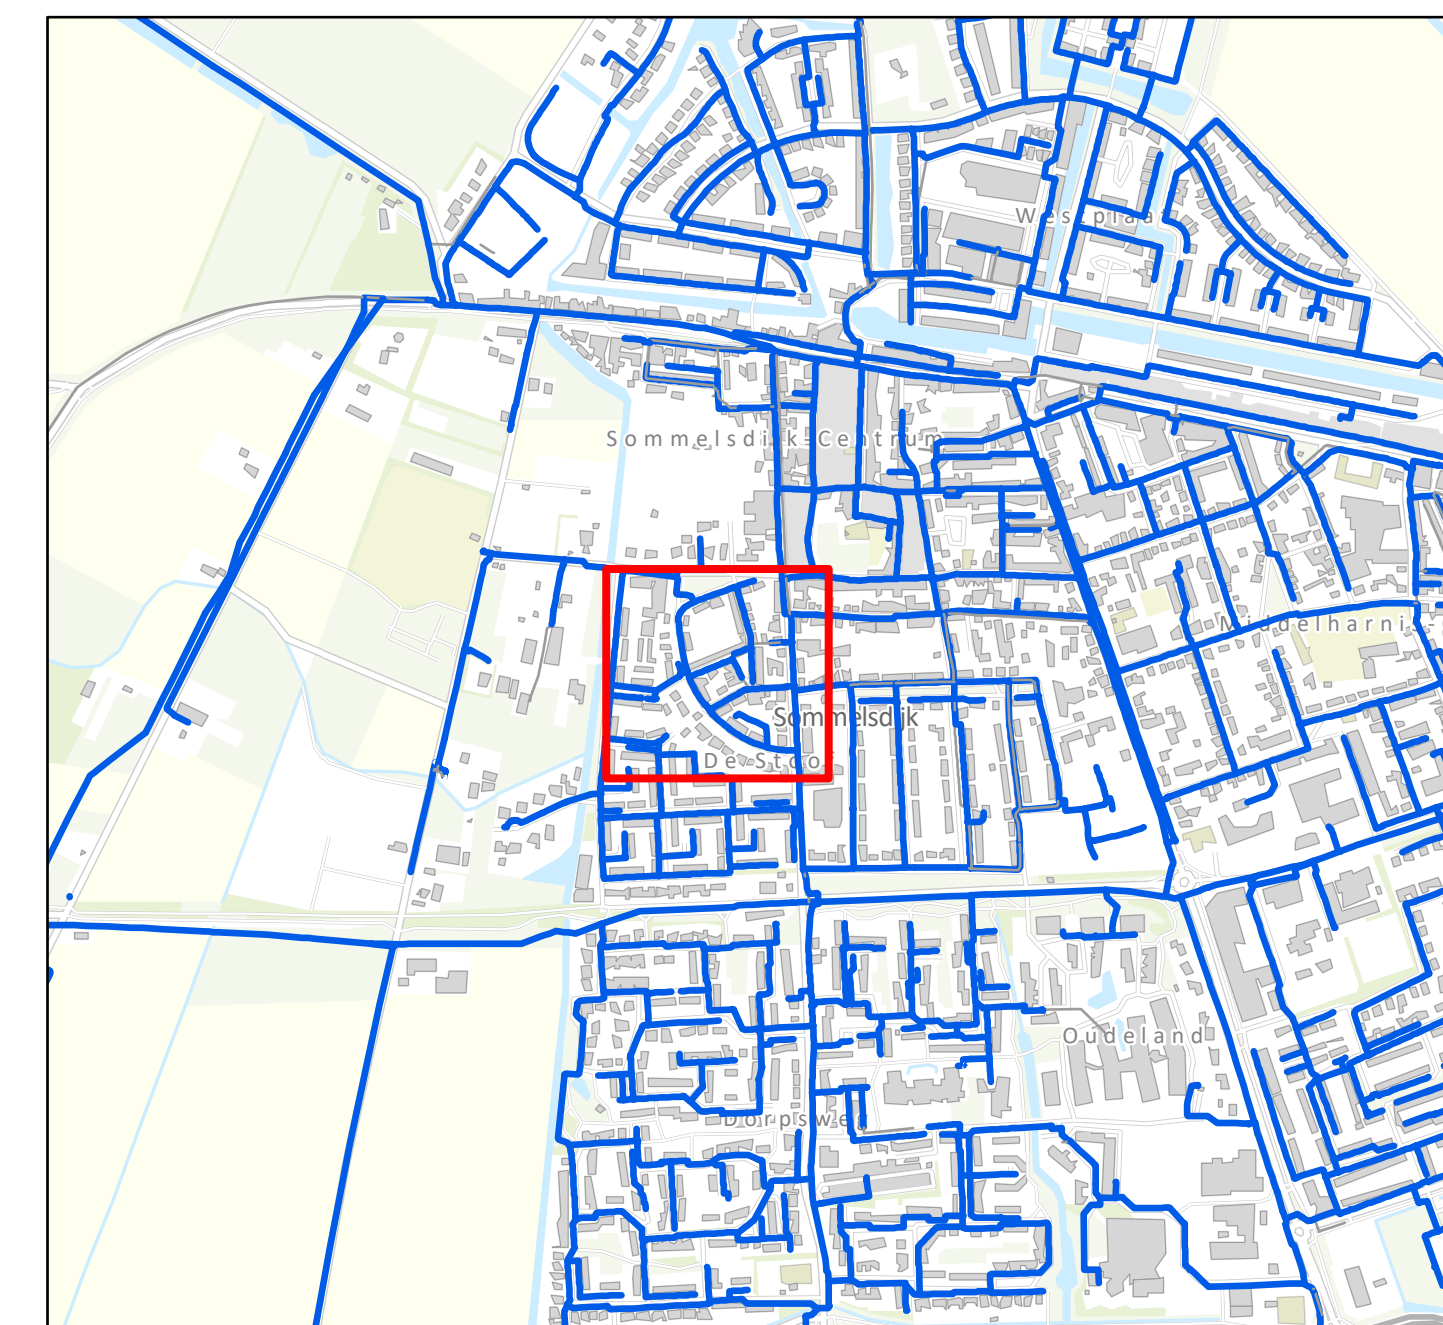

Overzichtskartaart - Schaal 1:10.000

Legenda

- ⊕ Saneren
- Overname
- ⋈ Te verlaten
- V V Te verwijderen
- ⊕ T-stuk
- Ontwerp
- ⊕ In gebruik, Afsluiter
- ⊕ Dienstkraan, In gebruik
- ⊕ In gebruik, Brandkraan
- ⊕ Huishoudelijk, In gebruik
- ⊕ Eindkap, In gebruik
- ⊕ Verloopstuk, In gebruik
- ⊕ Druksteekmof, In gebruik
- ⊕ Overgang, In gebruik
- ⊕ Huishoudelijk, In gebruik
- Leiding 50k - 10k
- Aansluitleiding - in gebruik
- In gebruik / Onbekend

Voor uitvoering



GOEDGEKEURD
Door E. Sipma om 14:10,24-2-23

GOEDGEKEURD
Door S. Schuurman om 13:42,24-2-23

Ontwerp

-	-	-	-
-	-	-	-
-	-	-	-
-	-	-	-
Wijz.	Datum	Gez.	Inhoud



ONTWERPBLAD

Ontwerfasennummer:	Tekening Nr.: W5003511	Adres: Ringstraat	Blad: 1
Get. 640588	Proj. Nr. D5003511	Schaal: 1:500	Plaats: Sommeldijk
Gez.	Datum: 1/30/2023	Formaat: A1	Gemeente: Goeree-1

