





Voor aansluiting zie blad 2-2 uitsnede 2

Voor aansluiting zie blad 2-2 uitsnede 1

Voor aansluiting zie blad 2-2 uitsnede 1

- Legenda**
- kerwgrans
 - kadastrale grans
 - bestaande situatie
 - bestaande hoogte
 - bestaande dorpshoogte
 - vervalen situatie
 - nieuwe hoogte
 - materiaalgrans
 - parkeervakscheiding
 - opstulband 50x200mm, kleur grijs
 - opstulband 100x200mm, kleur grijs
 - opstulband 120x250mm, kleur grijs
 - trotoirband 130/150x250mm, kleur grijs
 - geleisband 40/50x250mm, kleur grijs
 - inritbanden 450x200x500mm, kleur grijs
 - verloopband 130/150x250mm, kleur grijs
 - verloopband 130/150x250mm naar 120x250mm, kleur grijs
 - verloopband 130/150x250mm naar 40/120x250mm, kleur grijs
 - eindband 130/150x250mm, kleur grijs
 - vierkante kunstfopaal
 - verkeersbordpaal
 - verkeersbord, incl. verkeersbordnummer
 - straatklok, type S18 9733
 - trotoirklok, type TSK 4312
 - rijbaan, straatbaksteen keelmaat, kleur rood, keelverband met bisschopsnuten
 - molgraaf, straatbaksteen keelmaat, kleur rood, 3 streklagen
 - parkeer/ultristruok straatbakstenen keelmaat, kleur rood, elleboogverband
 - rijbaan Violerstraat, betonstraatsteen keelmaat, kleur heidepaars, keelverband
 - molgraaf, Violerstraat betonstraatsteen keelmaat, kleur heidepaars, 3 streklagen
 - parkeer/ultristruok Violerstraat betonstraatsteen keelmaat, kleur heidepaars, elleboogverband
 - molgraaf, Violerstraat betonstraatsteen keelmaat, kleur Rood-Zwart genueand type spectrum van Gierboke keelverband
 - trotoir, betontegels 300x300x5mm, kleur grijs, halfsteensverband
 - trotoir f.p.v. inrit, betontegels 300x300x70mm, kleur grijs, halfsteensverband
 - haaksparkeren, groene parkeervakken, Solidrain Connect elementen, blokverband
 - herstraten betonstraatstenen keelmaat, kleur grijs
 - herstraten betonstraatstenen keelmaat, kleur rood
 - herstraten straatbakstenen keelmaat, kleur rood
 - herstraten trotoirtegels 300x300x5mm, kleur grijs
 - aankomsten 400 mm teelaarde
 - aankomsten 10 m bomengrand 1e categorie bomen 20m3
 - aankomsten 10 m bomengrandulaat 1e categorie bomen 20m3
 - oprit plateau, zie detail
 - afschot
 - nieuwe putafdekking
 - uilstroombak, type GU-1, L=2200mm, h=1600mm, talud 1:2
 - lichtmast te plaatsen door derde
 - boom, door de gemeente te planten 'Ulmus 'Lobel' kroon diameter in eindtoestand circa 8,0 m
 - boom, door de gemeente te planten, derde grootte, kroon diameter in eindtoestand circa 4,0 m
 - Bestaande boom
 - haag, door de gemeente te planten
- OPMERKING:**
Rekening houden met 100 meter herstraten op percelen bewoners

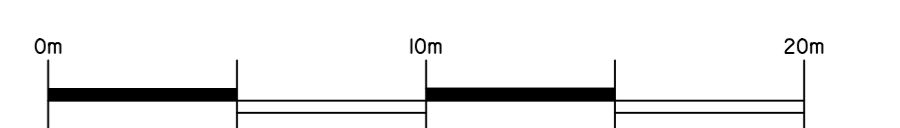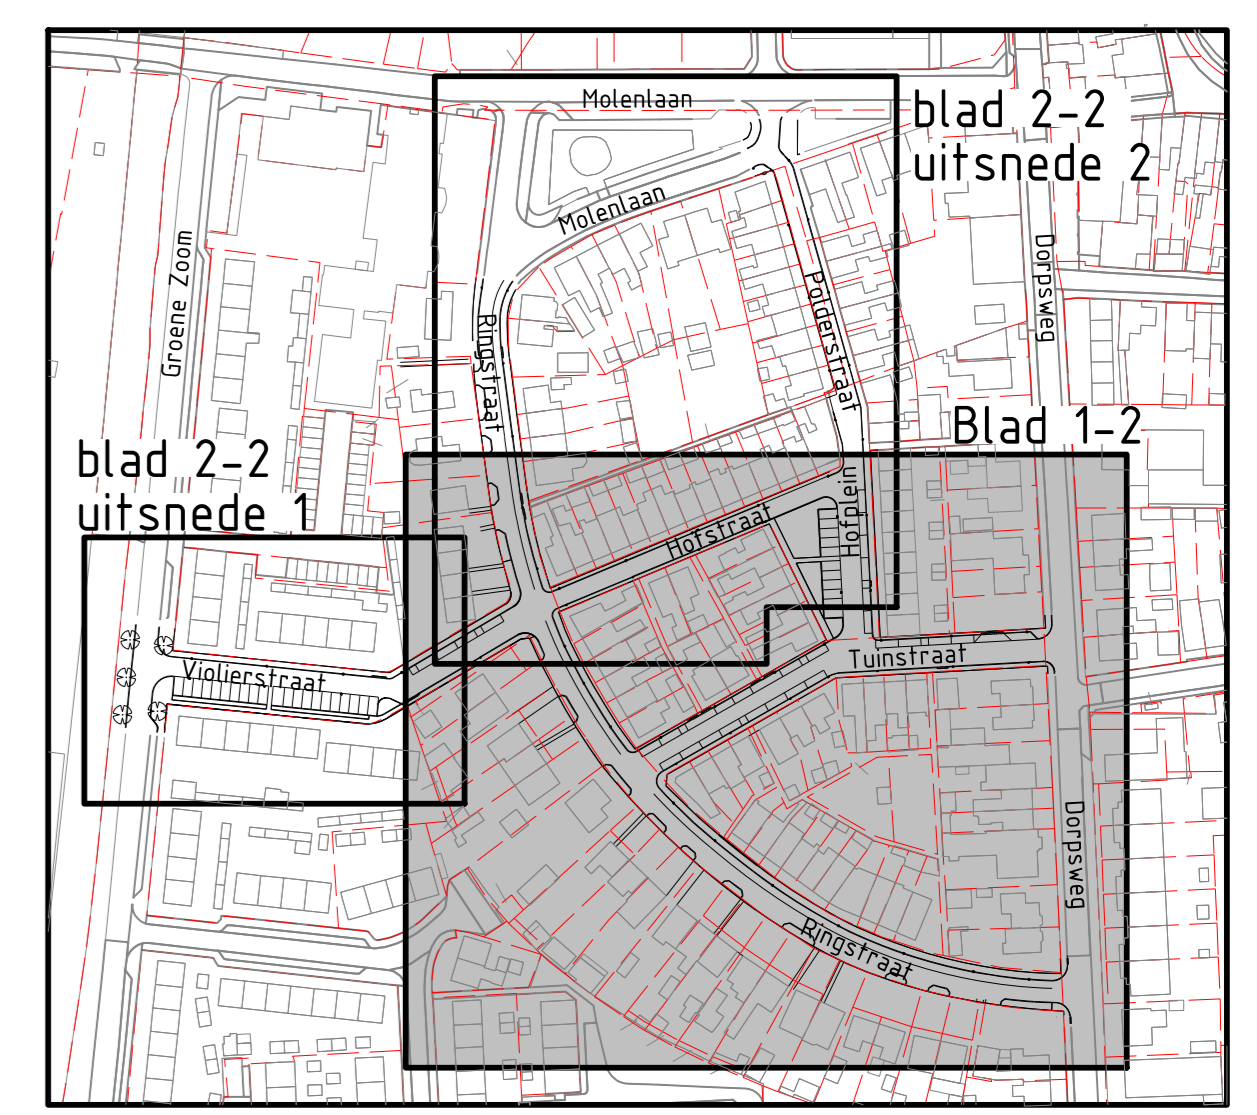

Bladen in meters t.o.v. N.A.P. (andere aangegeven)
Bladen in meters, tenzij anders aangegeven

Gemeente Goeree Overflakkee

Reconstructie Ringstraat e.o. te Sommeldijk
Bestek tekening

Inrichtingsplan
Blad 1-2

gemaakt	formaat A0	proj.nr. 22098	status Definitief
K. Jansen	schaal 1:200	soort bestek	tekening
	datum 12-05-2023	bestek Z-21-137377-01	Z-21-137377-400-IR-01

WATERPAS

WATERPAS