LEGENDA

- Herstraten 30x30 tegels
- Grasbetontegels 60x40x10cm incl fundering 25cm mengpunulaat en 5cm straatlaag
- Inzaaien grasmengsel natuurdijk 2
- Halfverharding Dureko-mix
- Bestaande Halfverharding
- Betonstraatsteen KF, grijs, elleboogverband
- Opsluitband 12x25 beton, grijs
- Aanvullen halfverharding (voortkeen groen) met mengpunulaat
- Nieuw aan te brengen zand m3c
- Handhaven grind
- Aanbrengen stortsteen
- Nieuwe Duinen
- Te verwijderen oeverzone
- Inmeting oever 2019
- Speeltoestel nader uit te werken
- Biggenrug t.b.v. markering parkeerplaats aanbrengen op specie
- Klappaal
- Perkenpaal Ø12-14cm kastanjehout
- Paaltjes langs slagboom
- Handhaafpaal Ø20cm incl. RVS316 ogen bevestiging
- Bestaande rotsblok verplaatst
- Bestaande paaltjes in het water
- Bestaande palenrij
- Slagboom
- Fietsenrek
  3 ronde palen (2m lang, 0,80m boven maaiveld, diste 0,80m tussen de palen)
  2 horizontale eken planken (0,02x0,15x3m)
  Bevestiging d.m.v. RVS316 M10 slotbout gebruiken Ø20cm
  h.o.h. 250cm
  RVS kuvel 6mm
- Picknicktafel
- Verkeersbord t.b.v. mindervalide parkeerplaatsen
- Informatiebord bestaand verplaatsen
- Bord A.12 verboden voor motorschepen
- Boom

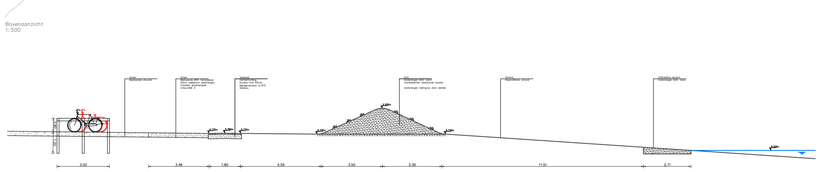
Dwarsprofiel A-A
Schaal 1:100

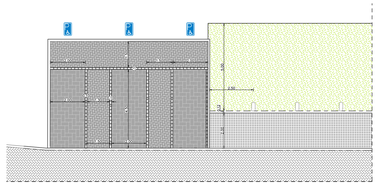
Detail 1 mindervalide parkeerplaats
Schaal 1:100

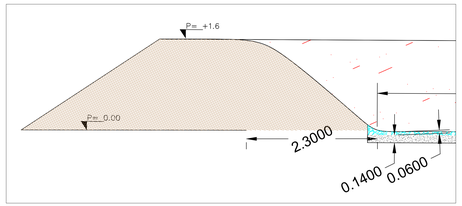

Dwarsprofiel B-B

Definitief Ontwerp

Gemeente Oosterhout

JARO

Herinrichting strandje Twins en punt West

Inrichtingsplan
Verharding
Bovenaanzicht

opgesteld	M. Keller	par.	d.d. 18-03-2024	bijbld nr.01	0 blad(en)
gecontroleerd	M. Kalkman	par.	d.d. 25-03-24	formaat A0 841x1890	
geautoriseerd		par.	d.d.	schaal 1:200	
status	Definitief	versie	1	doc.nr.	P24002-IP-D0

Y:\Projecten Aangenomen\OUDOORP GGO Strandje Twins 22225\8 Werkvoorbereiding (WV)\WV01 Werktekeningen\P24000002-D0-01_D1-20240314 - Standard\P24000002-IP-D0-01_VD1-20240314 (samp.).dwg