
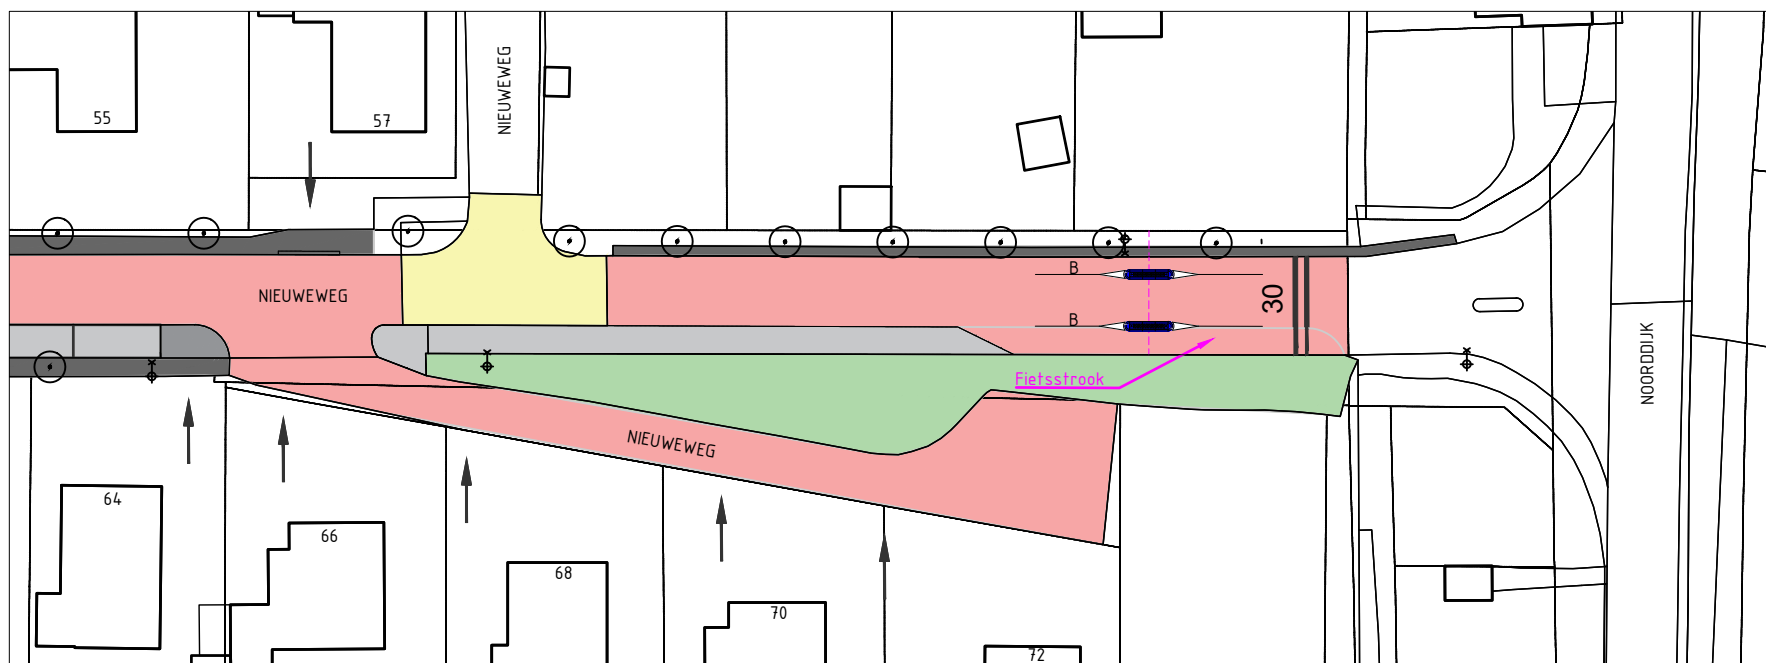
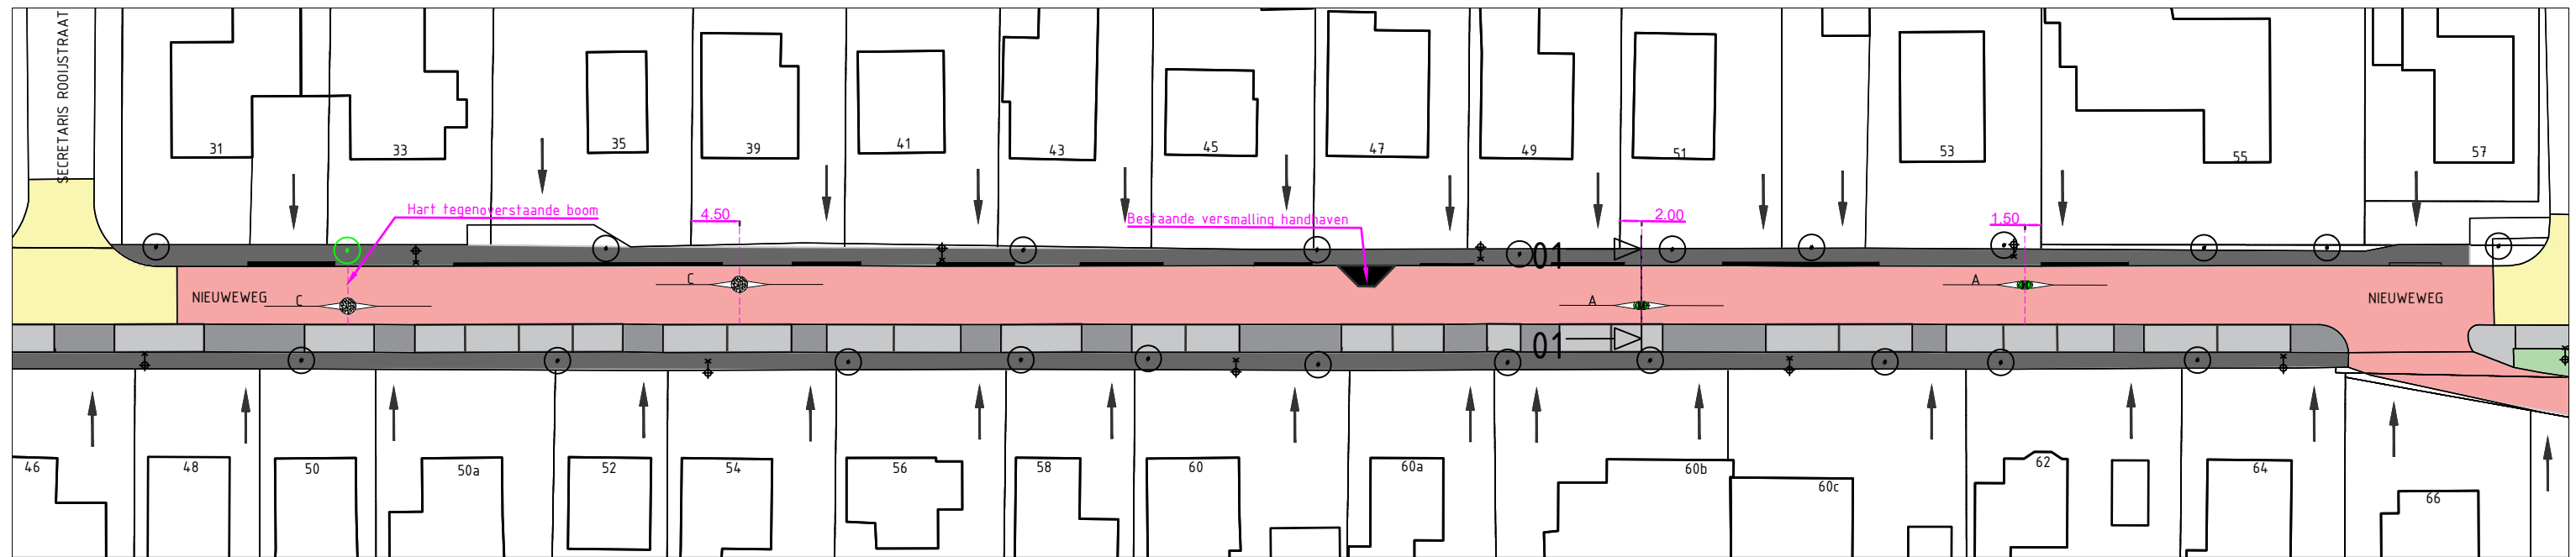




# Overzichtstekening verkeersgeleiders Nieuweg Melissant

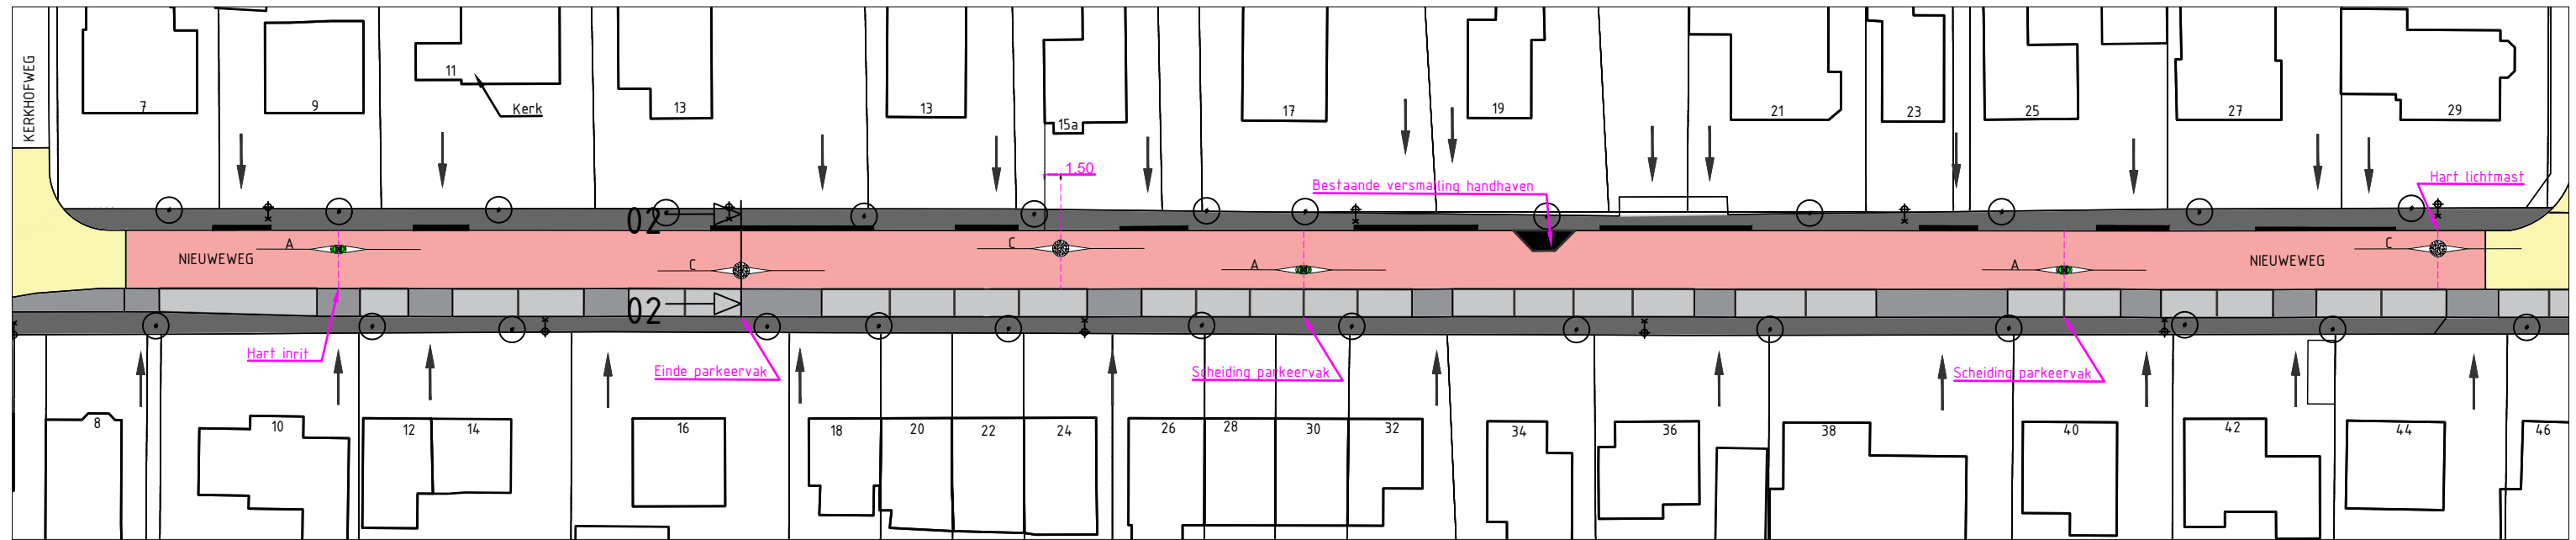

Legenda	
Rijbaan	
Kruisingsvlak	
Groen	
Inrit-uitrit in trottoir	
Inrit tussen parkeervak	
Parkeren	
Trottoir	
Enkele geleider A	
Dubbele geleider B	
Cirkelbestrating C	
Lichtmast	
Boom	
Hartlijn geleider	

# Detailtekening verkeergeleiders (type A + B) Nieuwegweg Melissant

DETAIL DOORSNEDE WEGPROFIEL 01-01

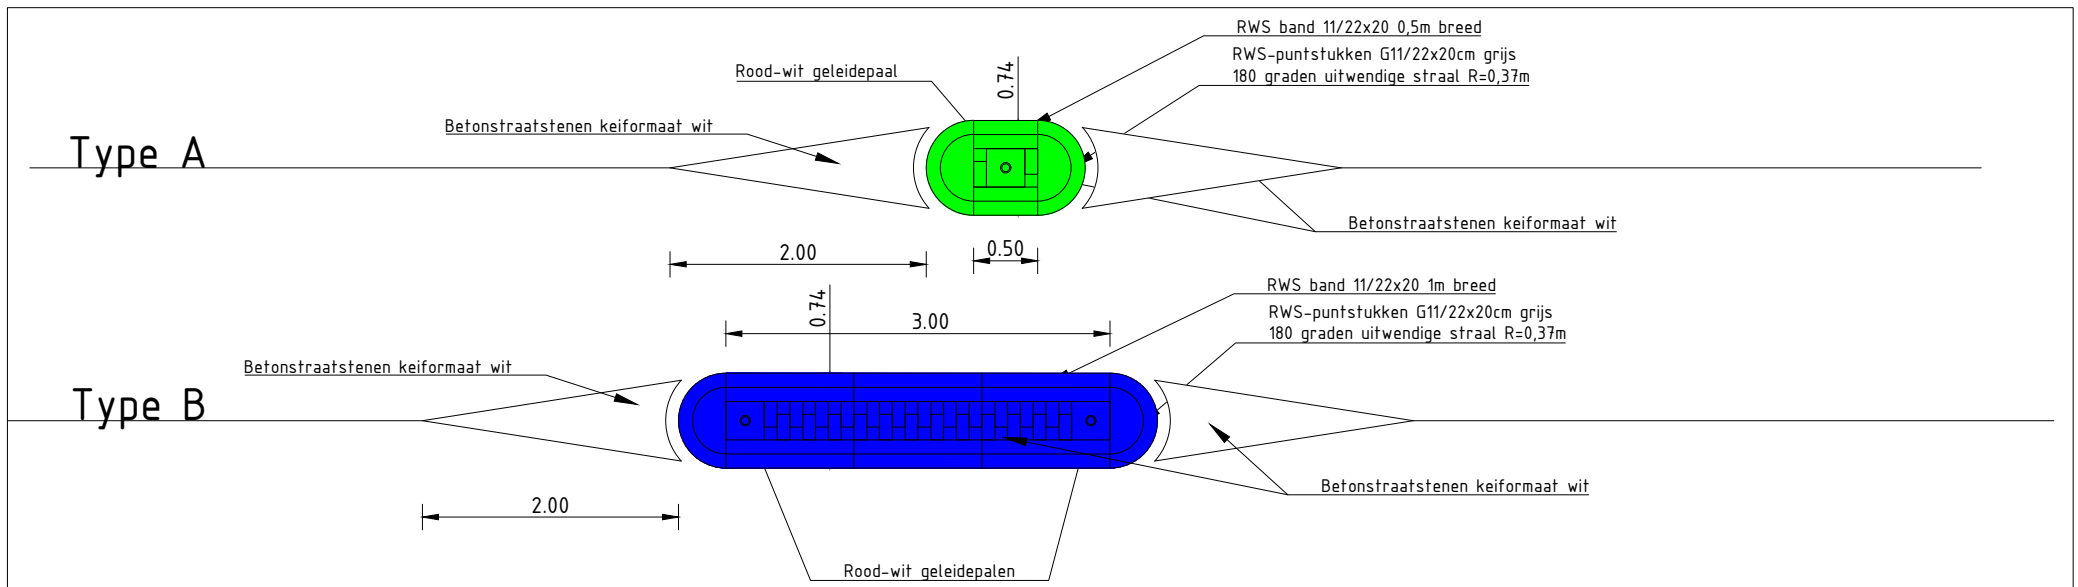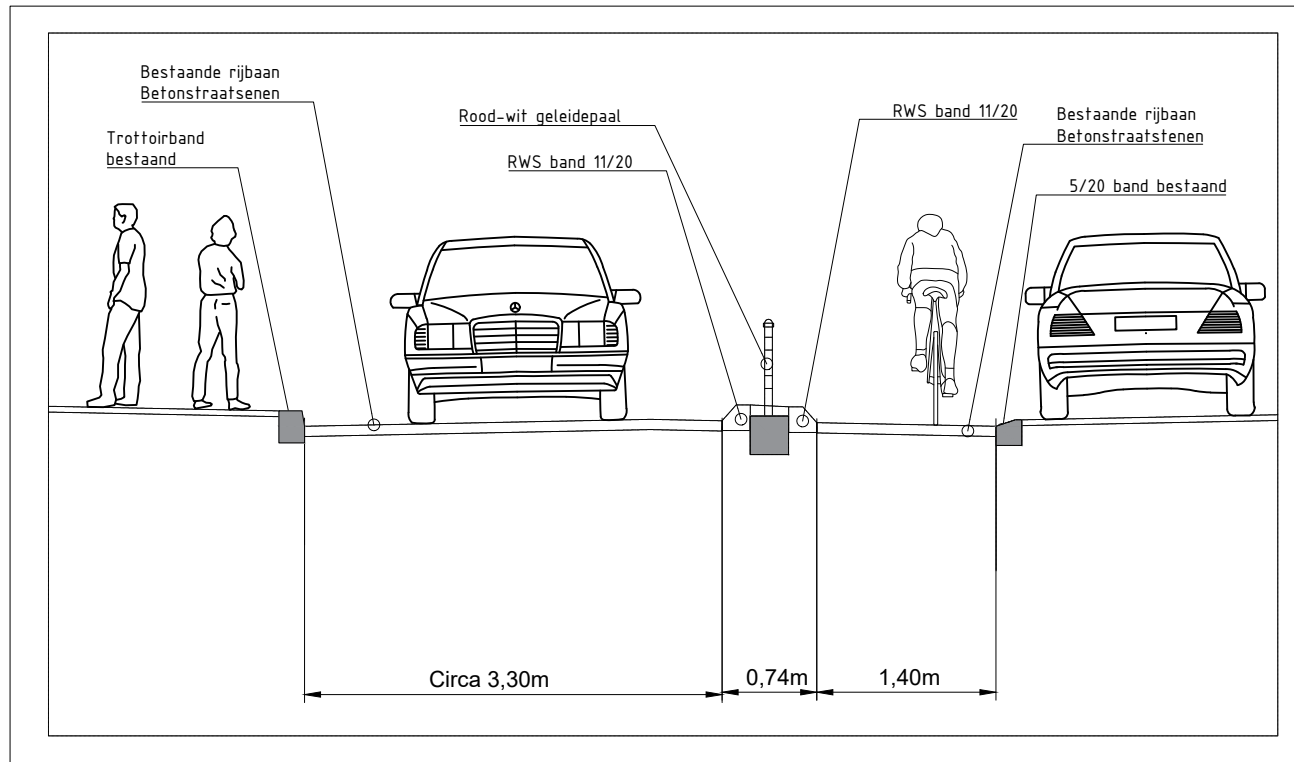

# Detailtekening verkeergeleider (type C) Nieuweweg Melissant

DETAIL DOORSNEDE WEGPROFIEL 02-02

