


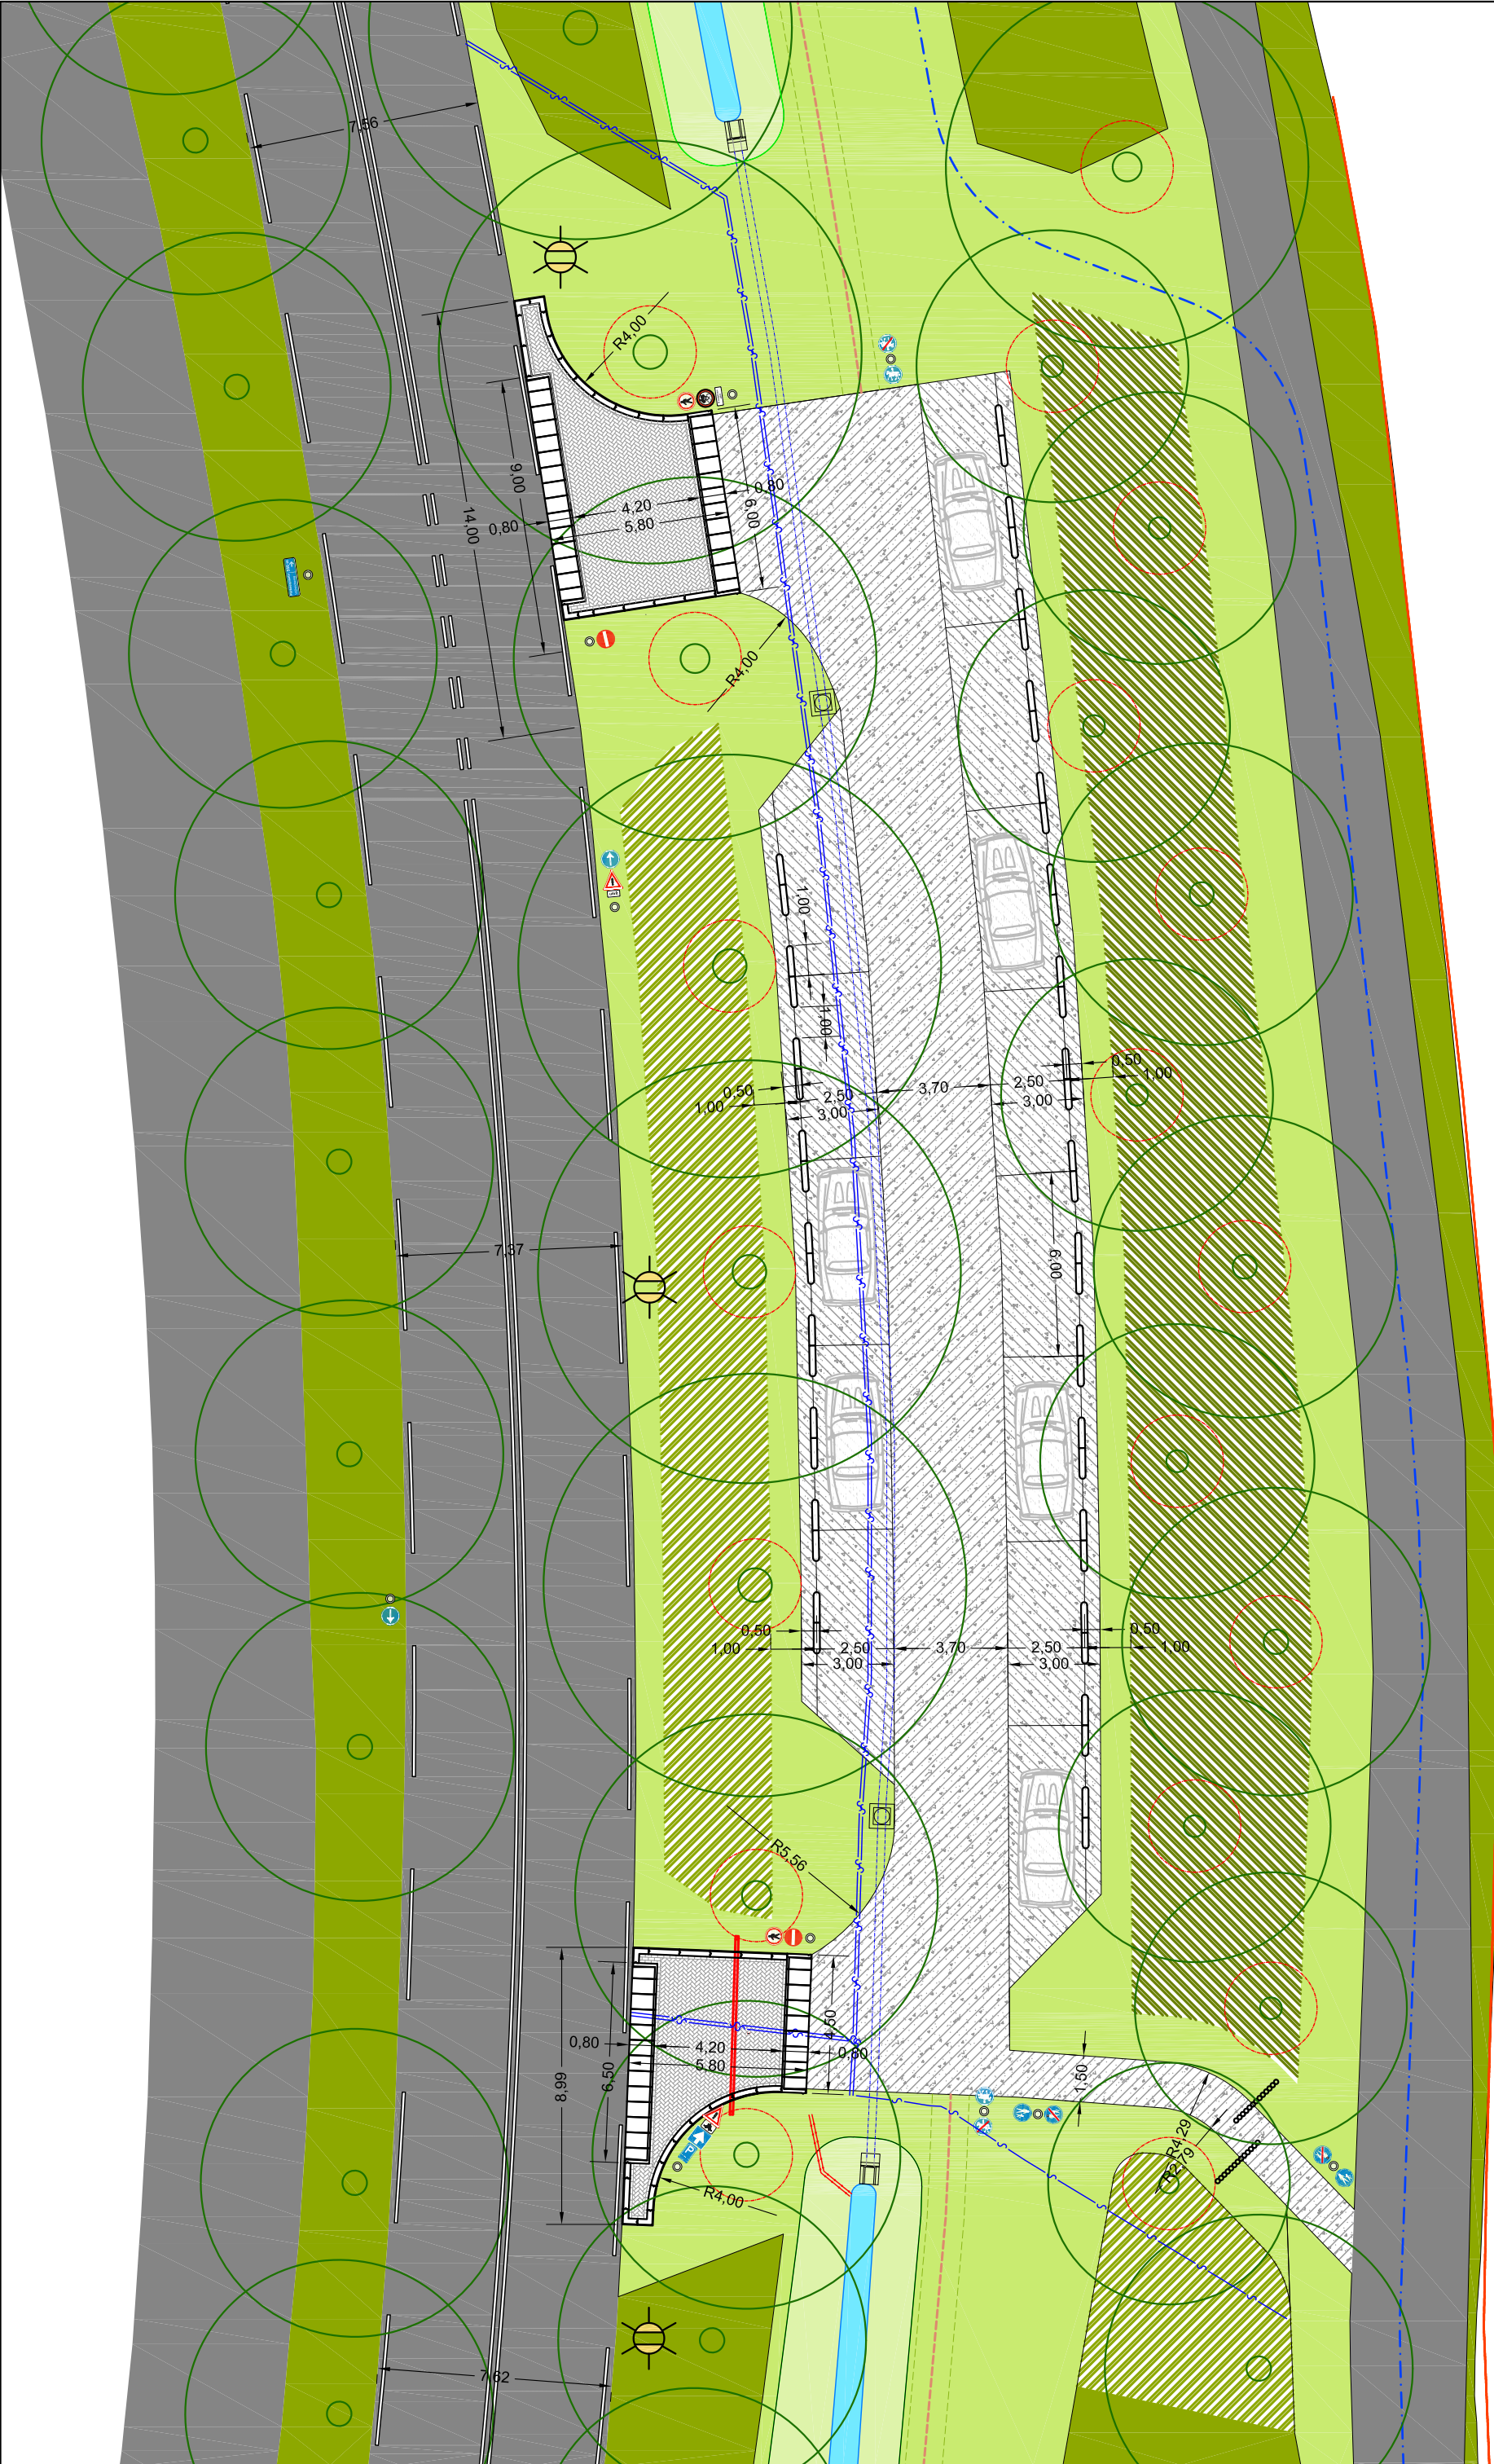

Legenda

- Ruw gras
- Bosplantsoen / Zeeuwse haag
- Nieuwe aanplant - hoogte ca. 0,80 m.
- Nieuwe aanplant - hoogte ca. 1,20 m.
- Bestaande bomen met 1,5 m. beschermingszone
- Greppel
- Duiker
 - PVC-buis, Ø250 mm.
- Uitstroombak
 - afm. 100x60x69 (lev. Betonindustrie Efko BV o.g.)
- Inspectieput
 - afm. 80x80x94 cm., aansluiting 2x250 mm, gelijke hoogte, vergrendeld
- Waterleiding
 - HDPE-buis, Ø110 mm.
- Te verleggen afvoerbuīs (exacte ligging/functie onbekend)
- Toplaag halfverharding (DurEko-mix. / leverancier Koersmix)
 - laagdikte: 6 cm.
- Fundering van lava 0-16 / betongranulaat 0-40
 - laagdikte: 3 cm. / 23 cm.
- Fundering van lava 0-16 / steenslag 6-32
 - laagdikte: 3 cm. / 13 cm.
- Biggenruggen (beton) 12x20x100 (zonder voet) (directielevering)
 - aangebracht op stelspecie
- Halfverhard verbindingspad
- Voetgangerssluis van houten palen (eiken o.g.)
- Hoogteportaal (doorrijhoogte 2,10 m.)
- Betonstraatsteen KF, kleur grijs
- Trottoirband 18/20x20, kleur grijs
 - aangebracht op stelspecie, voorzien van steunrug van stampbeton
 - rechte elementen (l=1,00 m. / l=0,50 m.)
 - hoekstukken (uitw) met beenlengte 0,50 m.
 - bochtstralen (uitw) r=3,00 m. en r=4,00 m.
- Inritelementen
 - eindstuk 80x18x50 vb links
 - eindstuk 80x18x50 vb rechts
 - middenstuk 80x18x50 vl
 - aangebracht op stelspecie
- MTB-route (deels verlegd)
- Ruiterroute (deels onderbroken door parkeerplaats)
- Lichtmast
- Flespaal

Overzicht bebording

- Gevaar (J37) met onderbord (OB503OB01)**
 - plaatsing op flespaal bij inrit parkeerplaats boven C03
 - afmeting 70 cm. (zijde) / afmeting 45x30 cm.
- Eénrichtsverkeer (C03)**
 - plaatsing op flespaal bij inrit parkeerplaats
 - plaatsing onder J37 en onderbord
 - afmeting 60x60 cm.
- Parkeerplaats auto's (E08)**
 - plaatsing op flespaal bij inrit parkeerplaats
 - plaatsing onder J37 en onderbord
 - afmeting 40x60 cm.
- Verboden voor voetgangers (C16) (2x)**
 - plaatsing op flespaal boven C15 bij uitrit parkeerplaats (1x)
 - plaatsing op flespaal boven C02 bij hoogteportaal (1x)
 - afmeting Ø 60 cm.
- Verboden voor fietsers en bromfietsers (C15)**
 - plaatsing onder C16 op flespaal bij uitrit parkeerplaats
 - afmeting Ø 60 cm.
- Onderbord (1x)**
 - plaatsing onder C15 op flespaal bij uitrit
 - afmeting 20x60 cm.
- Geslotenverklaring voor deze richting (C02) (2x)**
 - plaatsing op flespaal bij uitrit parkeerplaats (1x)
 - plaatsing op flespaal bij hoogteportaal (1x)
 - afmeting Ø 60 cm.
- Verplicht voetpad (G07) (2x)**
 - plaatsing op flespaal bij begin en einde doorsteek van parkeerplaats naar fietspad
 - afmeting Ø 60 cm.
- Einde voetpad (G08) (2x)**
 - plaatsing tegenover G07 op flespaal bij begin en einde doorsteek van parkeerplaats naar fietspad
 - afmeting Ø 60 cm.
- Ruiterpad (G09) (2x)**
 - plaatsing op flespaal bij overgang parkeerplaats naar ruiterpad
 - afmeting Ø 60 cm.
- Einde ruiterpad (2x)**
 - plaatsing op dezelfde flespaal als G09 bij overgang ruiterpad naar parkeerplaats
 - afmeting Ø 60 cm.
- Gebod tot het volgen van de rijrichting (D04) (3x)**
 - plaatsing op flespaal
 - afmeting Ø 60 cm.
- Gevaar (J37) met onderbord (OBD07) (2x)**
 - plaatsing op flespaal onder D04
 - afmeting 70 cm. (zijde) / afmeting 40x20 cm.
- Routebord MTB-route) (1x)**
 - verplaatsing
- Gevaar (J37) met onderbord**
 - plaatsing op lichtmast t.h.v. Oosterweg 38
 - afmeting 70 cm. (zijde) / afmeting 60x20 cm.
- Informatieborden #1 en #2**
 - plaatsing op lichtmast in middenberm t.h.v. Oosterweg 8
 - afmeting 100x30 cm.
- Informatiebord #3**
 - plaatsing op flespaal bij uitrit parkeerplaats, aan overzijde Oosterweg
 - afmeting 100x30 cm.
- Gesloten voor voertuigen hoger dan 2,10 meter (C13)**
 - plaatsing op hoogteportaal bij inrit parkeerplaats
 - afmeting Ø 60 cm.

C	-	-	-	-
B	-	-	-	-
A	-	-	-	-
WIJZIGING	DATUM	OMSCHRIJVING	GETEKEND	AKKOORD
		ONDERDEEL Definitief ontwerp		
		TEKENINGNUMMER Z-20-126525	BLAD 2 van 6	GETEKEND JST
PROJECT Parkeerplaats Oosterweg		KERN Ouddorp	SCHAAL 1200	AKKOORD -
		FORMAAT A2	DATUM 09-01-26	
Koningin Julianaweg 45, 3241 XB Middelhamis Postbus 1, 3240 AA Middelhamis T: 14 0187 E: info@goeree-overflakkee.nl				