



Bovenaanzicht (1 : 40)

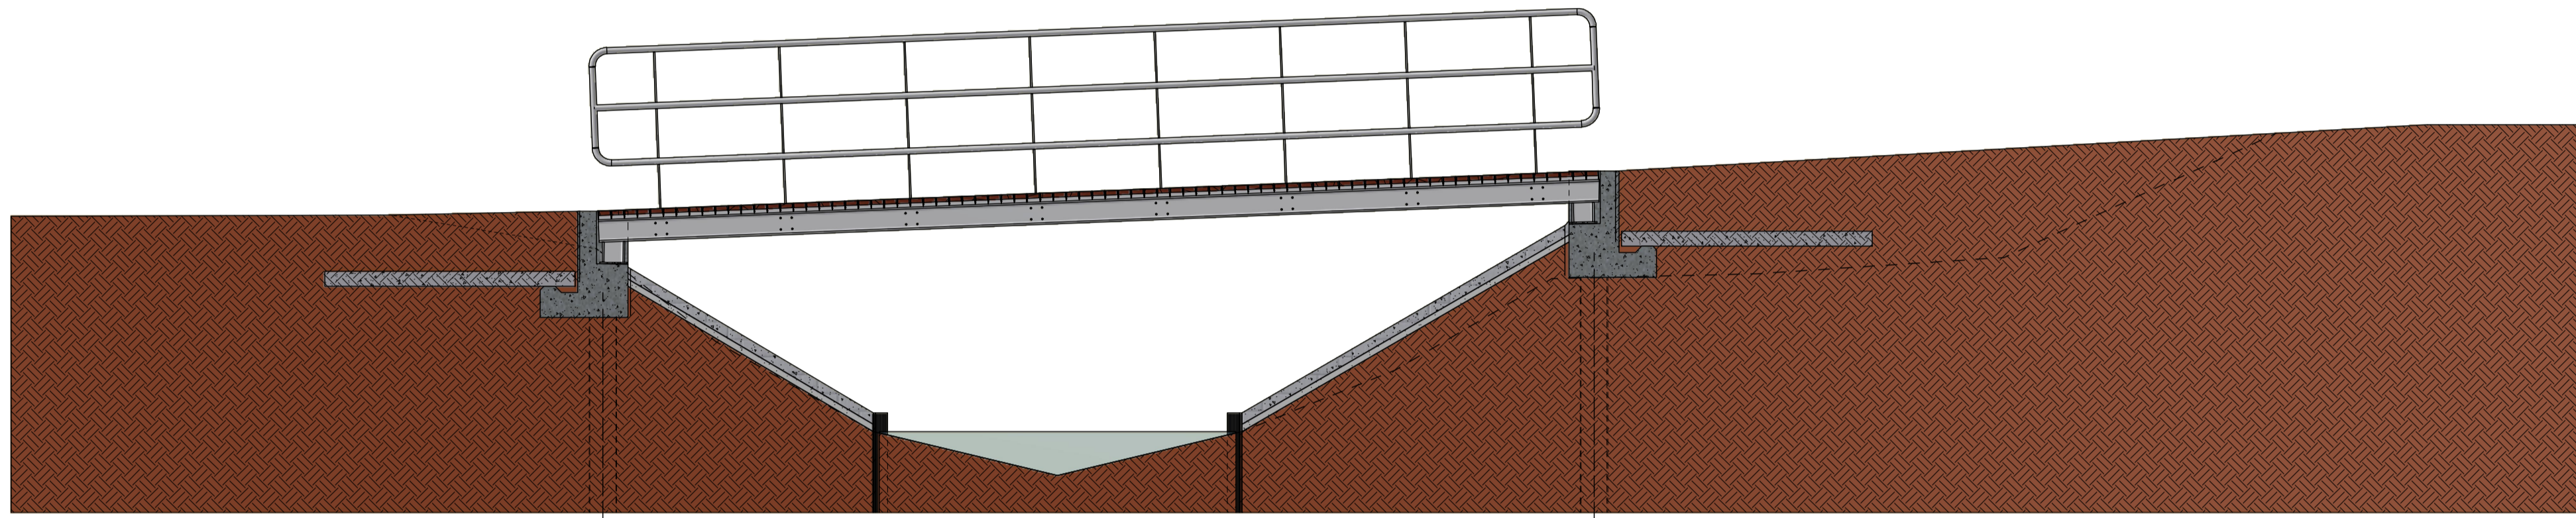

Doorsnede A-A (1 : 40)

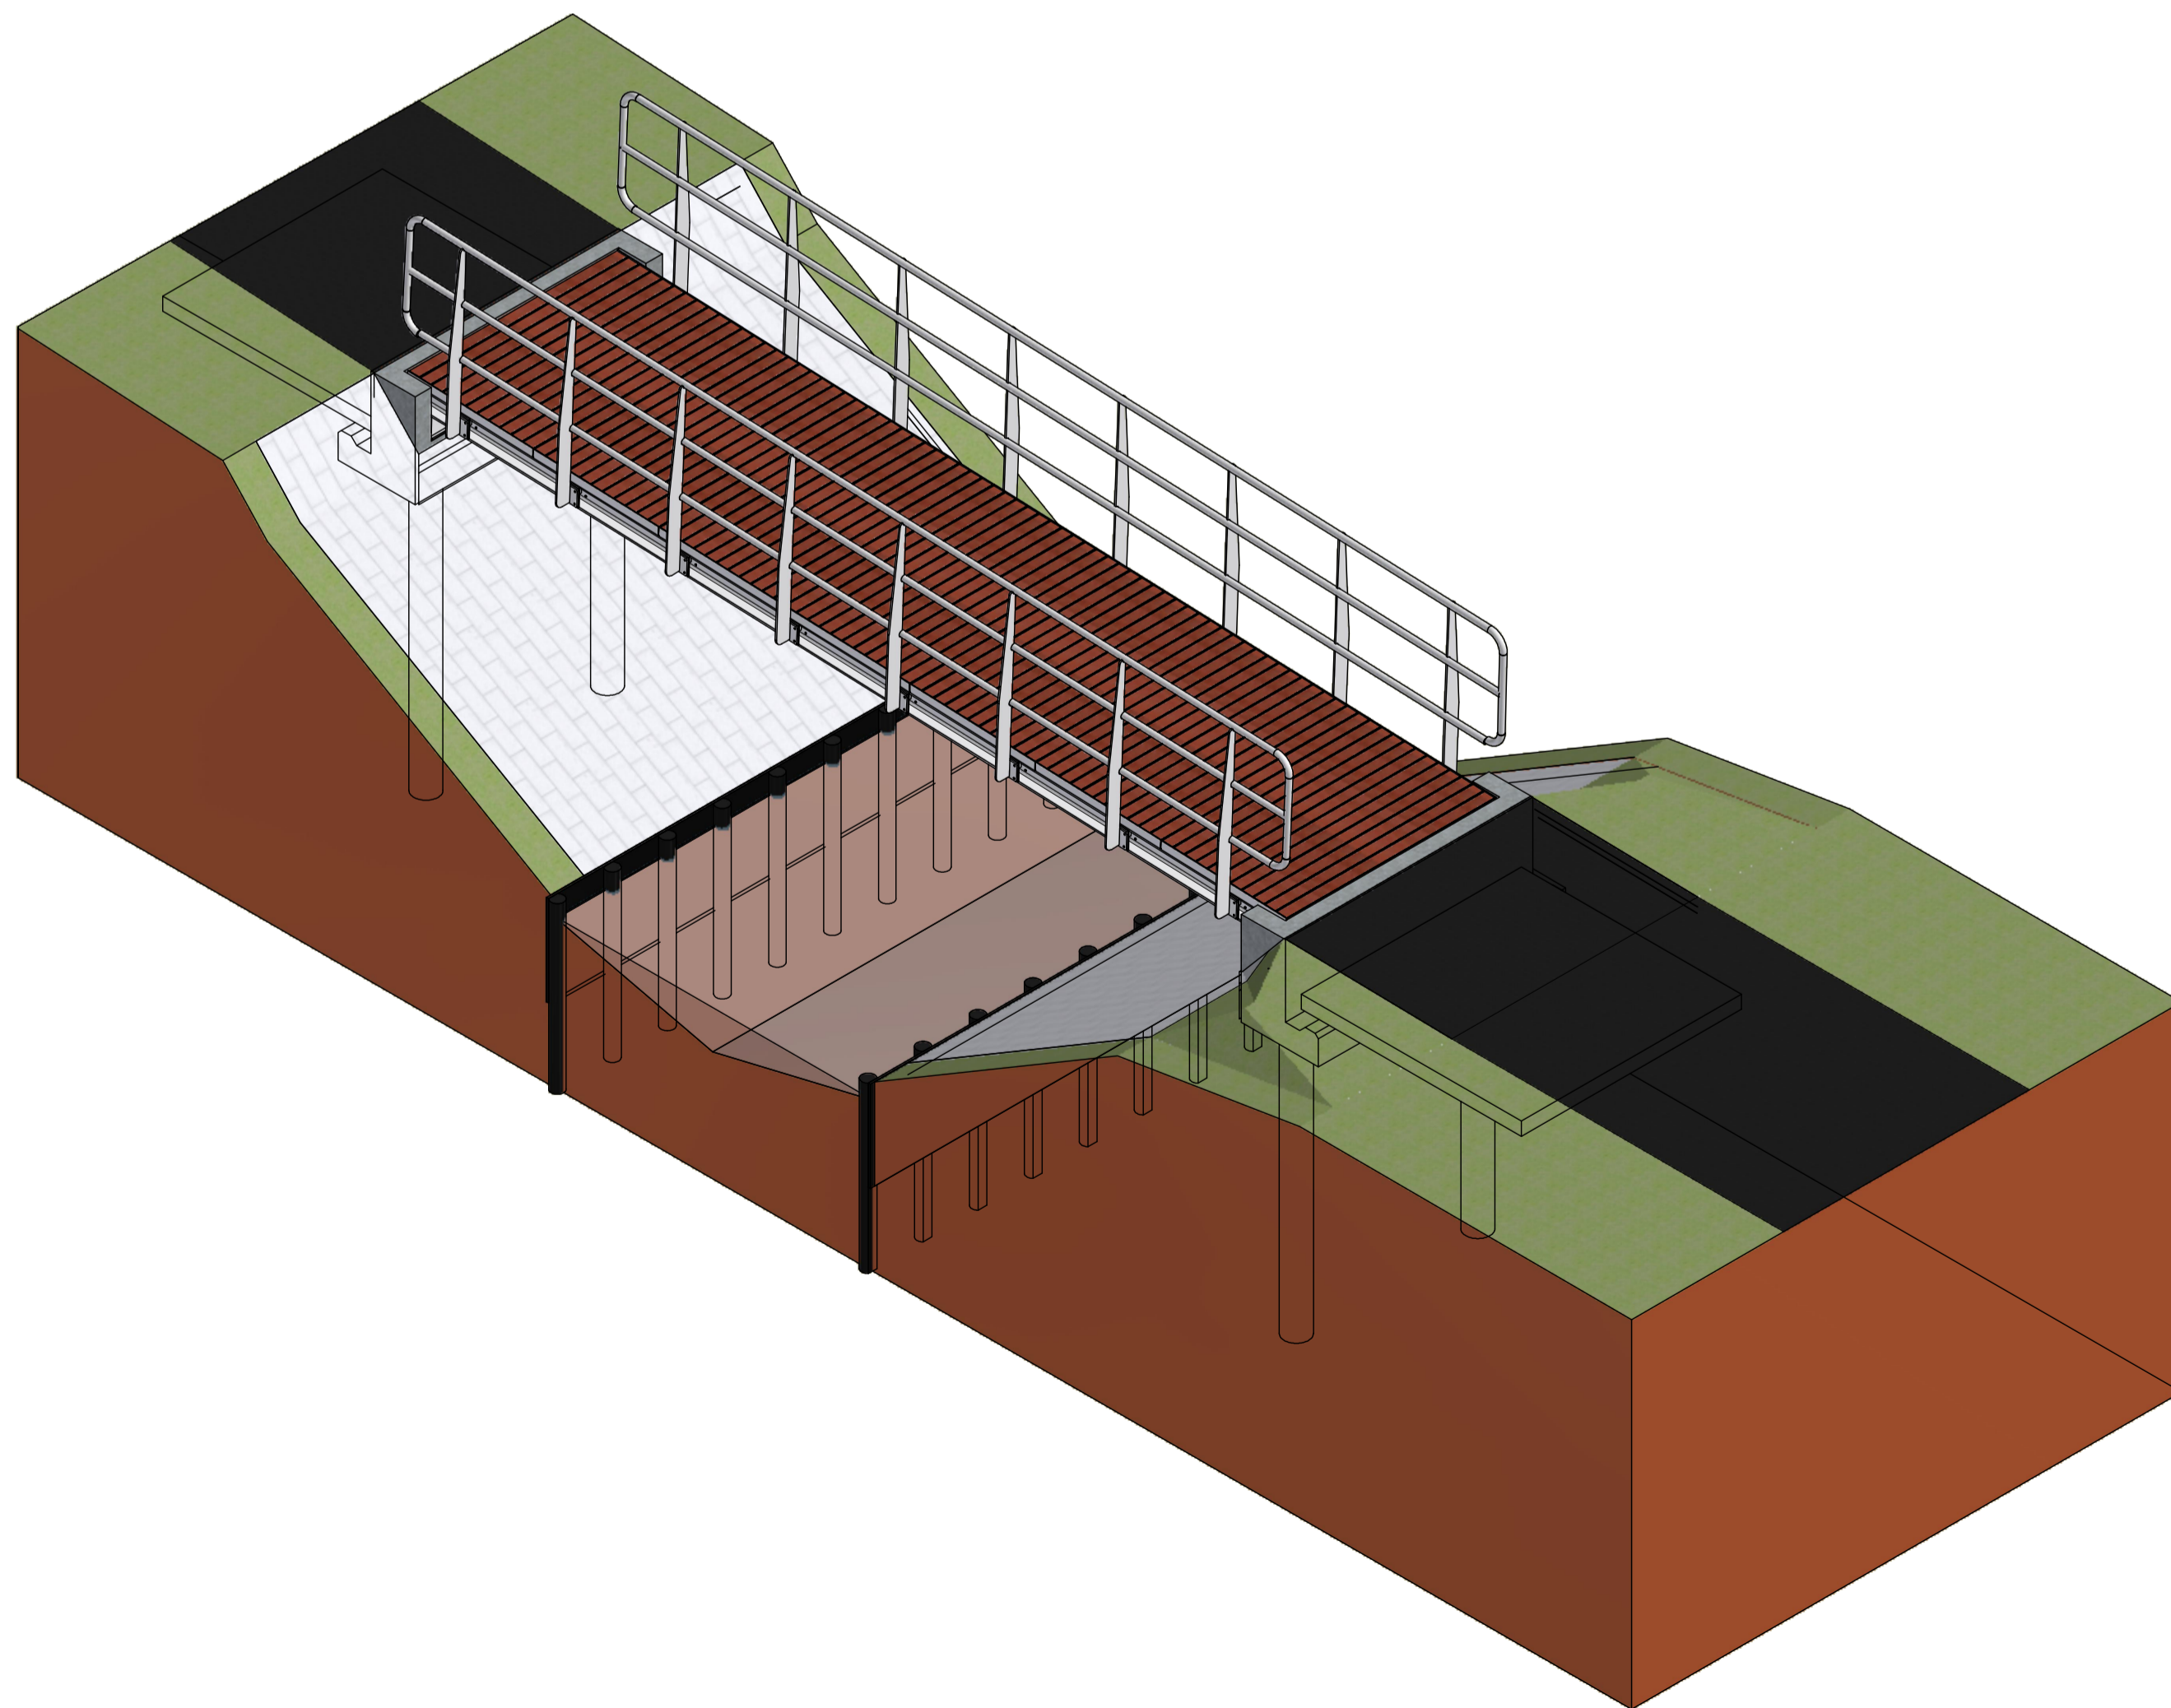

<p>Middelweg 1 2602 SP Banendrecht +31 (0)184 64 26 29 info@gkgroep.nl www.gkgroep.nl</p>	<p>Getekend: Marco Gezien: B. Flier</p>	<p>Datum: 18-7-2022 Datum: 8-7-2022</p>	<p>Projectcode: R-GGOF22004 Projectomschr.: Brug Pallandpolder</p>	<p>provincie Goeree-Overflakkee Zuid-Holland</p>	<p>Klant: Gemeente Goeree-Overflakkee</p>	<p>Tenzij anders aangegeven: Meten in mm Toleranties conform EN ISO 13920</p>	<p>GKB art.nr.: R-GGOF22004-001 Type onderdeel: Overzichtstekening</p>	<p>Conservering: zie legenda Status: vergunningstekening</p>	<p>Formaat: A1 Blad: 1/1</p>
	<p>provincie Goeree-Overflakkee Zuid-Holland</p>	<p>Omschrijving: Brug Pallandpolder</p>	<p>Versie: 5</p>						