




- ### Verklaring
- Aanbrengen straatbakstenen, dikformaat, platgestraat, keperverband, hergebruik
 - Aanbrengen straatbakstenen, keiformaat, keperverband, hergebruik
 - Aanbrengen betonstraatstenen, keiformaat, keperverband, kleur: heidepaars
 - Aanbrengen betonstraatstenen, keiformaat, stroomlagen, kleur: grijs, hergebruik
 - Aanbrengen betonstraatstenen, keiformaat, elleboogverband, kleur: grijs, hergebruik
 - Aanbrengen betonstraatstenen, keiformaat, elleboogverband, kleur: antraciet, hergebruik
 - Aanbrengen betontegels, 300x300x45 mm, halfsteensverband, kleur: grijs
 - Aanbrengen betontegels, 300x300x80 mm, halfsteensverband, kleur: grijs
 - Aanbrengen natuursteen keien, blokkerband, hergebruik
 - Herstraten elementenverhardingen
 - Aanbrengen opsluitband 100x200 mm, kleur: grijs
 - Aanbrengen opsluitband 150x250 mm, kleur: grijs
 - Aanbrengen inritband midden 150x170 mm, kleur: grijs
 - Aanbrengen trottoirband 130/150x250 mm, kleur: grijs
 - Aanbrengen geleideband 50/200x250 mm, kleur: grijs
 - Aanbrengen verloopbanden, kleur: grijs
 - VVB = verloopband trottoirband 130/150x250 mm
 - VTO = Verloop trottoirband 130/150x250 mm naar opsluitband 200x250 mm
 - VTG = Verloop trottoirband 130/150x250 mm naar geleideband 50/200x250 mm
 - Aanbrengen hoekblokken behorende bij trottoirbanden 130/150x250 mm, kleur: grijs
 - Aanbrengen straatbakstenen, dikformaat, rollaag, hergebruik
 - Aanbrengen betontegels, 300x300x45, enkele streklaag, kleur: grijs
 - Aanbrengen betontegels, 300x300x80, enkele streklaag, kleur: grijs
 - Aanbrengen inritblokken, hoek en midden blokken, 600x300x200 mm, kleur: grijs
 - Aanbrengen inritconstructie conform detail
 - Aanbrengen laludmarkering conform detail
 - Aanbrengen betonstraatstenen, keiformaat, 1-1 streep markering, kleur: wit, hergebruik
 - Aanbrengen putrand VWA
 - Aanbrengen putrand infiltratie
 - Op hoogte stellen putrand VWA
 - Op hoogte stellen putrand infiltratie
 - Aanbrengen straatkoeken
 - Aanbrengen trottoirkoeken
 - Aanbrengen betontegel, symbool, 300x300, mindervalide, hergebruik
 - Handhaven bestaande lichtmast
 - Verplaatsen lichtmast, door derden
 - Handhaven bestaande verkeersbord
 - Aanbrengen verkeersbordpaal incl. bord, door derden
 - Handhaven bestaande afzetpaal
 - Aanbrengen afzetpaal, door derden
 - Handhaven bestaande afvalbak
 - Aanbrengen afvalbak, door derden
 - Handhaven bestaande CAI kast
 - Inzaaien gazon met graszaadmengsel Solide
 - Afschotriching verharding
 - Nieuwe hoogte
 - Bestaande hoogte
 - Bestaande dorpelhoogte
 - Bestaande kadastrale grens

- ### Opmerkingen
- Meten in meters, tenzij anders vermeld.
 - Pijlmeten in meters t.o.v. N.A.P., tenzij anders vermeld.
 - Materiaalmeten en diameters in millimeters, tenzij anders vermeld.
 - Bochtstralen zijn R=1,00 m tenzij anders vermeld.
 - Banden op erfpunten zoveel mogelijk behouden tenzij anders aangegeven.

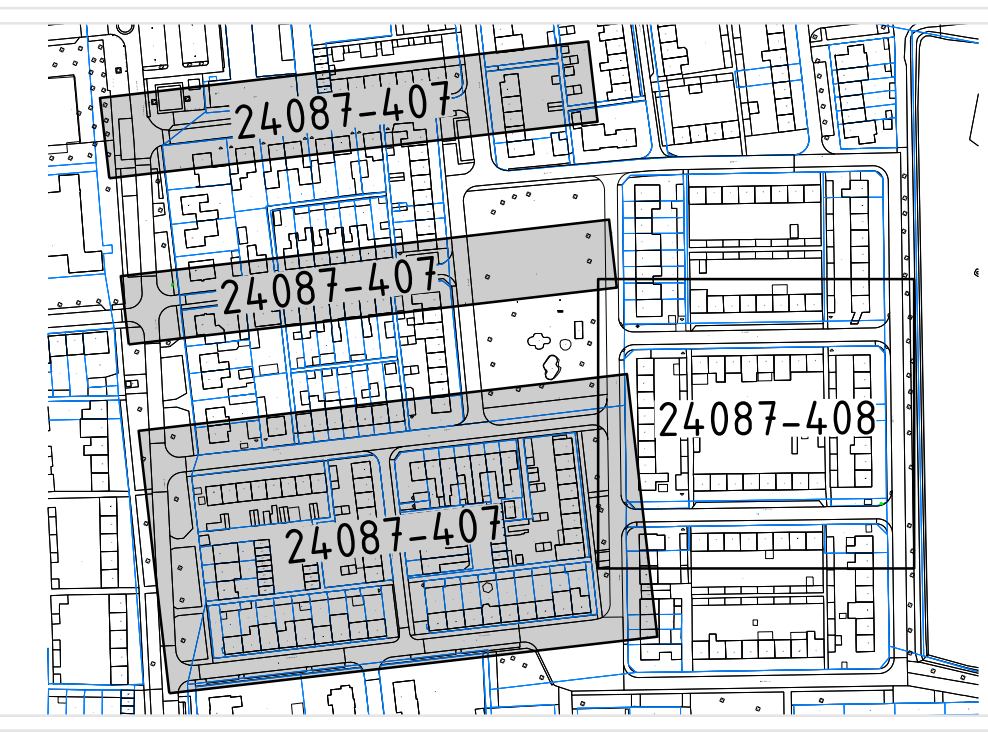

C2 Kertech Zuid
Engineering en advisering
voor de buitenruimte

AKTUC

Groot onderhoud Lariksstraat e.o.
Nieuwe situatie, blad 1 van 2
Gemeente Halderberge

Project: Groot onderhoud Lariksstraat e.o.
Onderdeel: Nieuwe situatie, blad 1 van 2
Opdrachtgever: Gemeente Halderberge

Formaat: ISO A0
Schaal: 1:200
Projectnummer: 24087

Fase: UO
Status: Definitief

Tekeningnummer: 24087-407
Versie: v3-0

Project: 25-04-2025 Diverse aanpassingen verwerk
v3-0
14-03-2025 Diverse aanpassingen verwerk
v2-0
28-11-2024 concept UO
v1-0
Wijziging: Datum: Omschrijving:

Uitvoering: J. Wijnen M. van Dalem D. van Raak
J. Wijnen M. van Dalem D. van Raak
J. Wijnen M. van Dalem D. van Raak
Gecontroleerd: Akkoord:

Contact: info@C2kertech.nl
www.C2kertech.nl
Hertogenbosch | Arnhem
+31 (0) 485 940 96 00