

# Centrum Oudenbosch

## Voorlopig ontwerp



### Legenda

#### Verharding

- Gebakken straatstenen: P. van Ginnekenstraat, Finkelstraat, Varkensmarkt**  
Gebakken straatstenen, rood genueanceerd, DF, keperverband, tpv de rijbaan.  
Type Medoc 70% en Rossa 30%, Vandersanden o.g.
- Gebakken straatstenen: St. Elisabethstraat, Polderstraat**  
Gebakken straatstenen, roodpaars, KFDF, keperverband, tpv de rijbaan.  
Hegebruik van materiaal / afwerking
- Plint; gebakken straatstenen, nieuw: St. Elisabethstraat, Polderstraat**  
Nieuwe gebakken straatstenen, paardruin, DF, halfsteensverband  
Type Dordogne, Vandersanden o.g.
- Plintplein; natuurstenen tegels met band**  
Brickens, alleen gezaagde stenen, Afwisselend 20x8x8cm, 30x8x8cm en 40x8x8cm.  
Halfsteensverband. Haaks op de gevel.  
Band: Belgisch hardsteen, 20x30x100, n-niveau, m.u.v. Kop van de Haven; 10cm zicht.
- Plateau Varkensmarkt**  
Brickens, menging van gekloofde en gezaagde stenen. Afwisselend 20x8x8cm, 30x8x8cm en 40x8x8cm, halfsteensverband.  
Band: Belgisch hardsteen, 20x30x100, 10cm verhoogd

- Parkeerplaatsen**  
Witte markeringstenen: 2 per m<sup>2</sup>.  
Gebakken klinker, wit, Camera Vandersanden o.g.
- Grasbeton parkeervakken kop Haven**  
Hydrolineo XL 50, Stuyk Verwo o.g.  
60x30cm, lichtgrijs.

#### Banden

- Opsluitband geveltuinen en haagblokken**  
Betonband, 10x20x10, grijs, zonder zicht.  
Opzet: opsluiting aluminium bordervand
- Natuursteenband**  
Belgisch hardsteen, 20x30x100cm  
A-niveau/10 cm zicht
- Band plantvakken winkelstraat**  
Blauwe hardsteen, 20x65x20x200  
Verbreiding op de hoeken/voor kanten, 10 of 45cm zicht
- Keerwand Kop van de Haven**  
Beton, C1, bestaande situatie

#### Beplanting


- Bomen nieuw**  
2e en 3e grootte.  
Sortiment n.l.b.
- Bomen bestaand, te behouden**
- Plantvakken**  
Weedvrije menging van vaste planten en lage heesters  
Sortiment n.l.b.
- Plantvakken plint**  
Vakken met heesters en vaste planten, Beheerhoogte: 80cm.  
Sortiment n.l.b.
- Geveltuin, winkelstraat**  
50cm breed  
Sortiment n.l.b.  
Beheer door gemeente
- Klimplanten**  
RVS kabels met klimhulpen tegen de gevel bevestigd.  
2.00 tot 6.00m hoog.  
Sortiment n.l.b.  
Beheer door gemeente

#### Meubilair


- Zitelement**  
Blauwe hardsteen met hardhouten zitting, 200x45x50x50
- Boombank**  
Plane met rugleuning, Grijsen o.g.  
Houtsoort: diameter 200cm, 40 tot 86 cm hoog  
Geoproduceerd staal, kleur: antraciet. Met hardhouten zitting
- Social Sofia Varkensmarkt**  
Betonnen bank met mozaiek bekleed. Patroon n.l.b.  
224x70cm
- Boomspegel**  
Belgisch hardsteen, diameter: 200cm.  
Hardstenen band, 20cm, 5 cm zicht, met grijs split
- Verlichting**  
Armatuur: Estampilla TA, Ghm Edaltec, asymmetrische rondstraler  
LED, ca. 4.50 m
- Fietsparkeren**  
Fietsbeugel, dubbel Square, Grijsen o.g.  
Geoproduceerd staal, antraciet, 90x90cm, h.o.h. 100cm
- Straatkolken**  
RVS, 40x20
- Afzetplan**  
Vaste en uitbreidbare/beweegbare afzetpaal  
Model Corte, Grijsen o.g.  
Geoproduceerd staal, antraciet, 90cm hoog, h.o.h. 150 tot 170cm
- Anti Inrijpaal Finkelstraat 37**  
Natuursteen, 140cm, h.o.h. 150cm  
Graniet Sierpaal GPN-162, Giverbo o.g.
- Waterspelelement**  
Blauwe hardsteen bestrating met bedrijfsgrilles  
In de vorm van een turfschip. Nader te details
- Element Varkensmarkt**  
Bijzonder object in vorm van een varken. Verwijzing naar historisch gebruik.  
Afmeting: ca. 3.00m lang, 1.50m breed en 1.20m hoog. Materiaal en vormgeving nader te details
- 9 wonderen van Oudenbosch: boomspegel Napoleonskerkje**  
Diameter: 160cm, staal, groen  
Met graving
- 9 wonderen van Oudenbosch: boomspegel Kop van de Haven**  
Diameter: 200cm, staal, groen. Met halfronde boombank.  
Met graving

#### Overige

- Bebouwing**
- Vaste luifel / zonnescherm**
- Oppervlaktewater**
- Terras**
- Hoogtepeilen**  
In cm boven maaiveld
- Ondergrondse container, bestaand**
- Rijrichting**
- Deuren / inritten en garages**

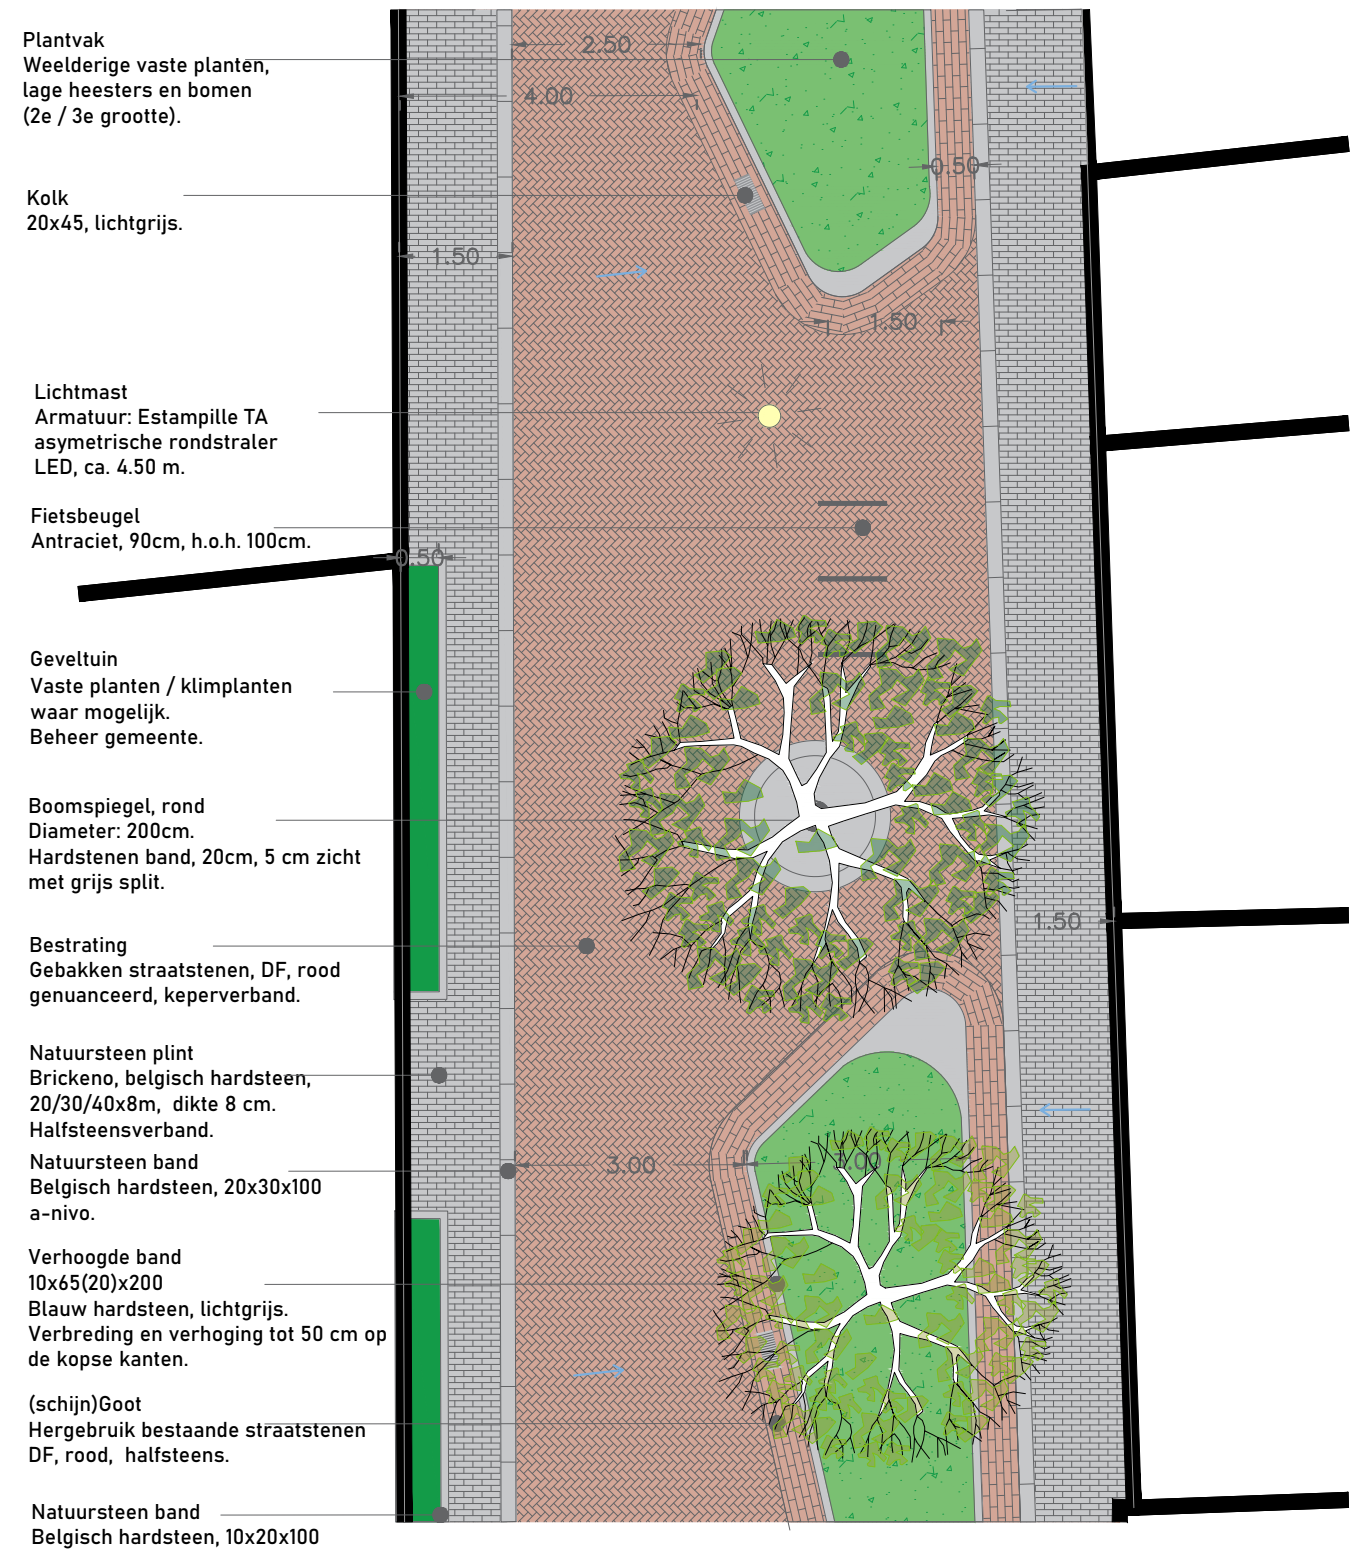

Professor van Ginnekenstraat / Finkelstraat  
Principe uitwerking ontwerp

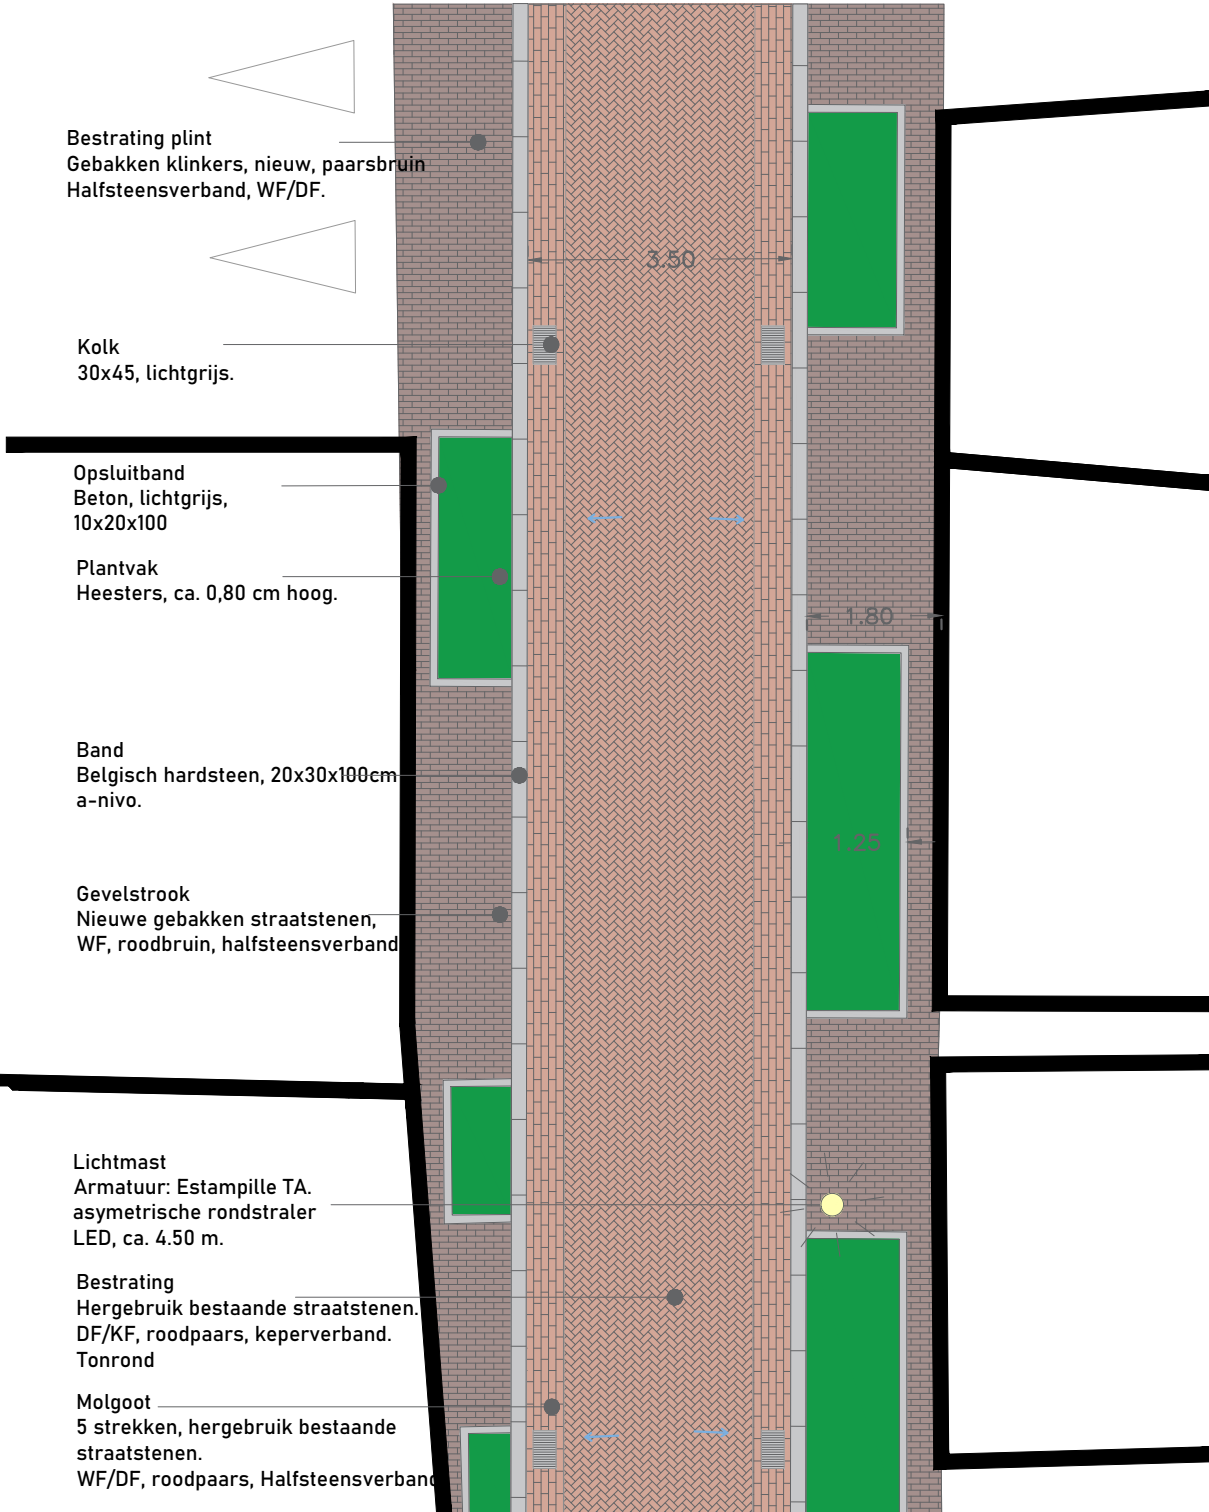

Sint Elisabethstraat / Polderstraat  
Principe uitwerking ontwerp