


Centrum Oudenbosch


Voorlopig ontwerp



- ### Legenda
- Verharding**
- Gebakken straatstenen, hergebruik: P. van Ginnekenstraat, Fenkelstraat, Varkensmarkt
Gebakken straatstenen, rood
Hergebruik van materiaal
 - Gebakken straatstenen, hergebruik: St. Elisabethstraat, Polderstraat
Gebakken straatstenen, roodpaars
Hergebruik van materiaal
 - Gebakken straatstenen, nieuw
Gebakken straatstenen, roodbruin
 - Natuurstenen plint / plein
Natuurstenen elementenverharding
 - Varkensmarkt
Natuursteen
100m verhoogt
 - Parkeerplaatsen
Witte markeringstenen
 - Grasbeton
 - Halfverharding
 - Vlonder
 - Trottoir
Betongegels, cf. bestaande situatie
- Banden**
- Opsluitband
 - Natuursteenband
Natuursteen, 20cm breed, gelijkvloers
 - Verhoogde band Fenkelstraat 30
Natuursteen, 20cm breed, 50cm hoog
 - Band plantvakken winkelstraat
Natuursteen, 10 tot 45cm hoog
 - Trap
 - Keerwand
- Beplanting**
- Bomen nieuw
Sortiment n.l.b.
 - Bomen bestaand, te behouden
 - Plantvakken
Wieslerige menging van vaste planten en lage heesters
Diverse wintergroen
Sortiment n.l.b.
 - Haagblikken
Balkenhoogte: 80cm.
Sortiment n.l.b.
 - Geveltuin, winkelstraat
Behaer door gemeente
 - Klimplanten
Behaer door gemeente
 - Plantvakken bestaand
- Meubilair**
- Zitmelement
Natuursteen
 - Zitmelement
Houten zitting
 - Boombank
Half rond met houten zitting
 - Boomspegel
 - Verlichting
Type n.l.b.
ca. 4.50 m hoog
 - Fietsparkeerders
 - Afzetpalen
Vaste en uitneembare/beweegbare afzetpaal
 - Anti inrijpaal Fenkelstraat 37
Natuursteen, 100cm hoog, Plaatlang om de 150cm.
 - Waterspelelement
N.l.b.
 - Element Varkensmarkt
N.l.b.
 - Wonderen van Oudenbosch: Boomspegel Napoleonskerkje
Diameter: 180cm, staal, groen
Met gravure
 - Wonderen van Oudenbosch: Boomspegel Kop van de Haven
Diameter: 200cm, staal, groen. Met halfronde boombank
Met gravure
- Overige**
- Bebouwing
 - Vaste luifel / zonnescherm
 - Oppervlaktewater
 - Terras
 - Hoogtepeilen
In cm boven maaiveld
 - Ondergrondse container, bestaand
 - Rijrichting
 - Deuren / inritten en garages

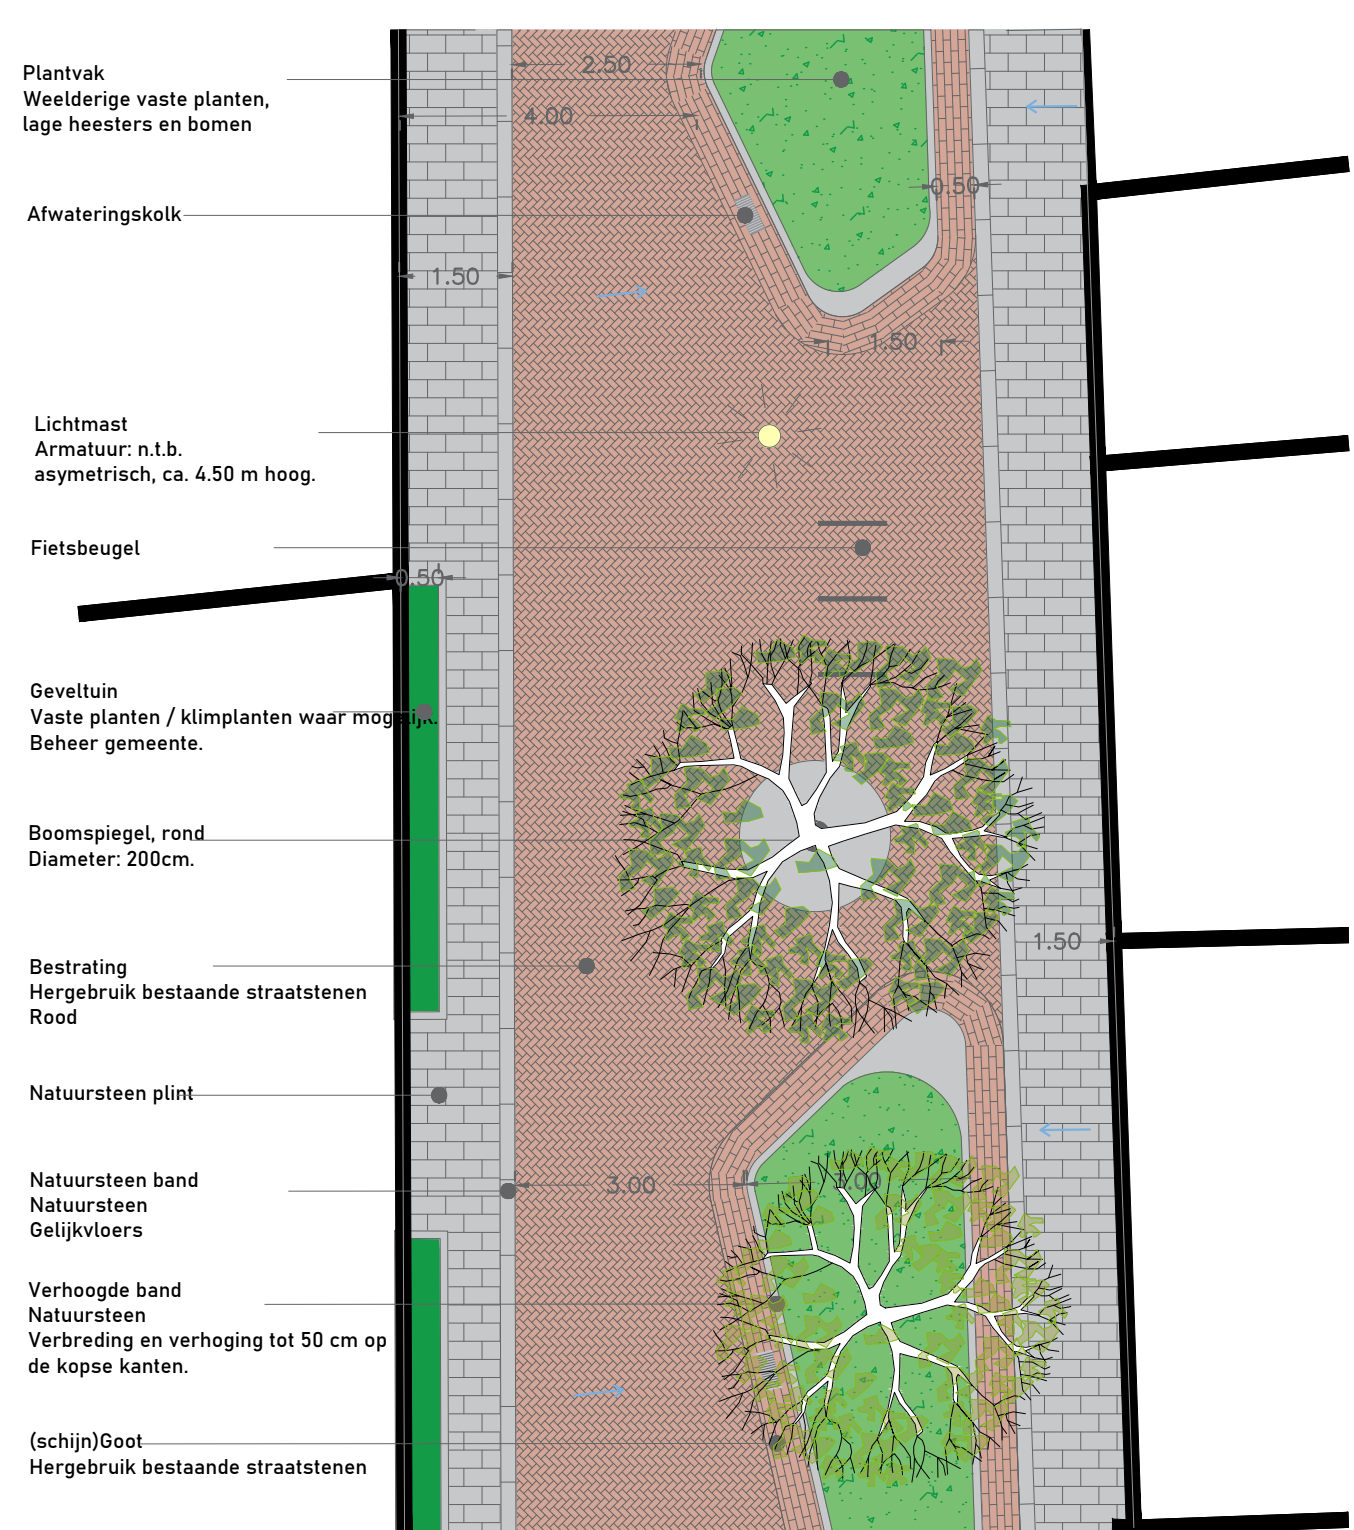

Professor van Ginnekenstraat / Fenkelstraat
Principe uitwerking ontwerp

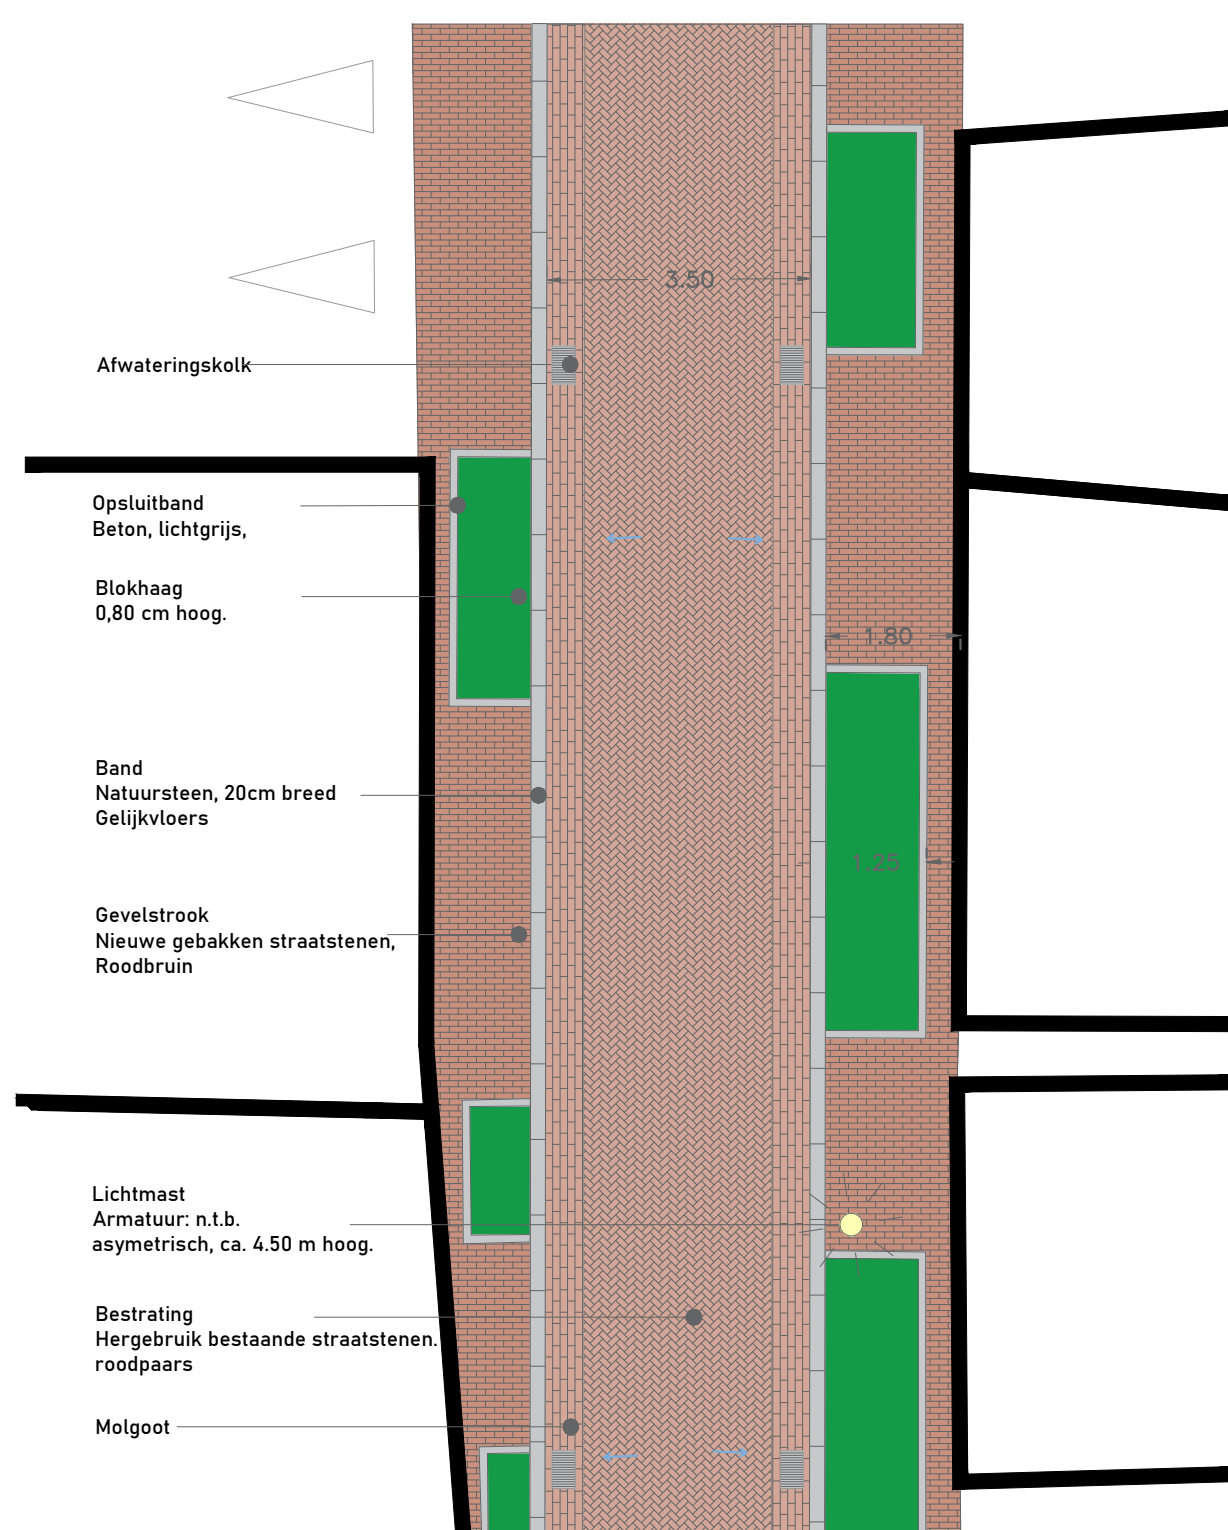

Sint Elisabethstraat / Polderstraat
Principe uitwerking ontwerp

Centrum Oudenbosch 27-01-2025
Opdrachtgever: Gemeente Halderberge Gewijzigd: 27-01-2025
21-01-2025
09-12-2024
Onderdeel: Inrichtingsplan VO

Schaal: 1:500
Tek. nr.: 1/1
Blad: A0
N. R.H.E.M. Gerritsen, A. Westerkade 9 3511 HA Utrecht, T 030-2803500 E info@eurotopia.nl staats- en landschapsinrichting & gebiedsontwikkeling

