




Situatie 1
schaal 1 : 500




Situatie 2
schaal 1 : 500

LEGENDA


- bestaande bebouwing en huisnummer
- bestaande boom
- grijs asfalt
- rood asfalt
- trottoir
- zand
- plateau, betonstraatstenen, kleur geel
- ribaan, betonstraatstenen, kleur rood
- cirkel in plateau, betonstraatstenen, kleur zwart
- parkeerplaats, betonstraatstenen, kleur geel (hergebruik)
- moolgat (visueel), betonstraatstenen, kleur rood
- gazon met stoeplanten
- mengsel bloemrijk gazon
- nieuwe boom

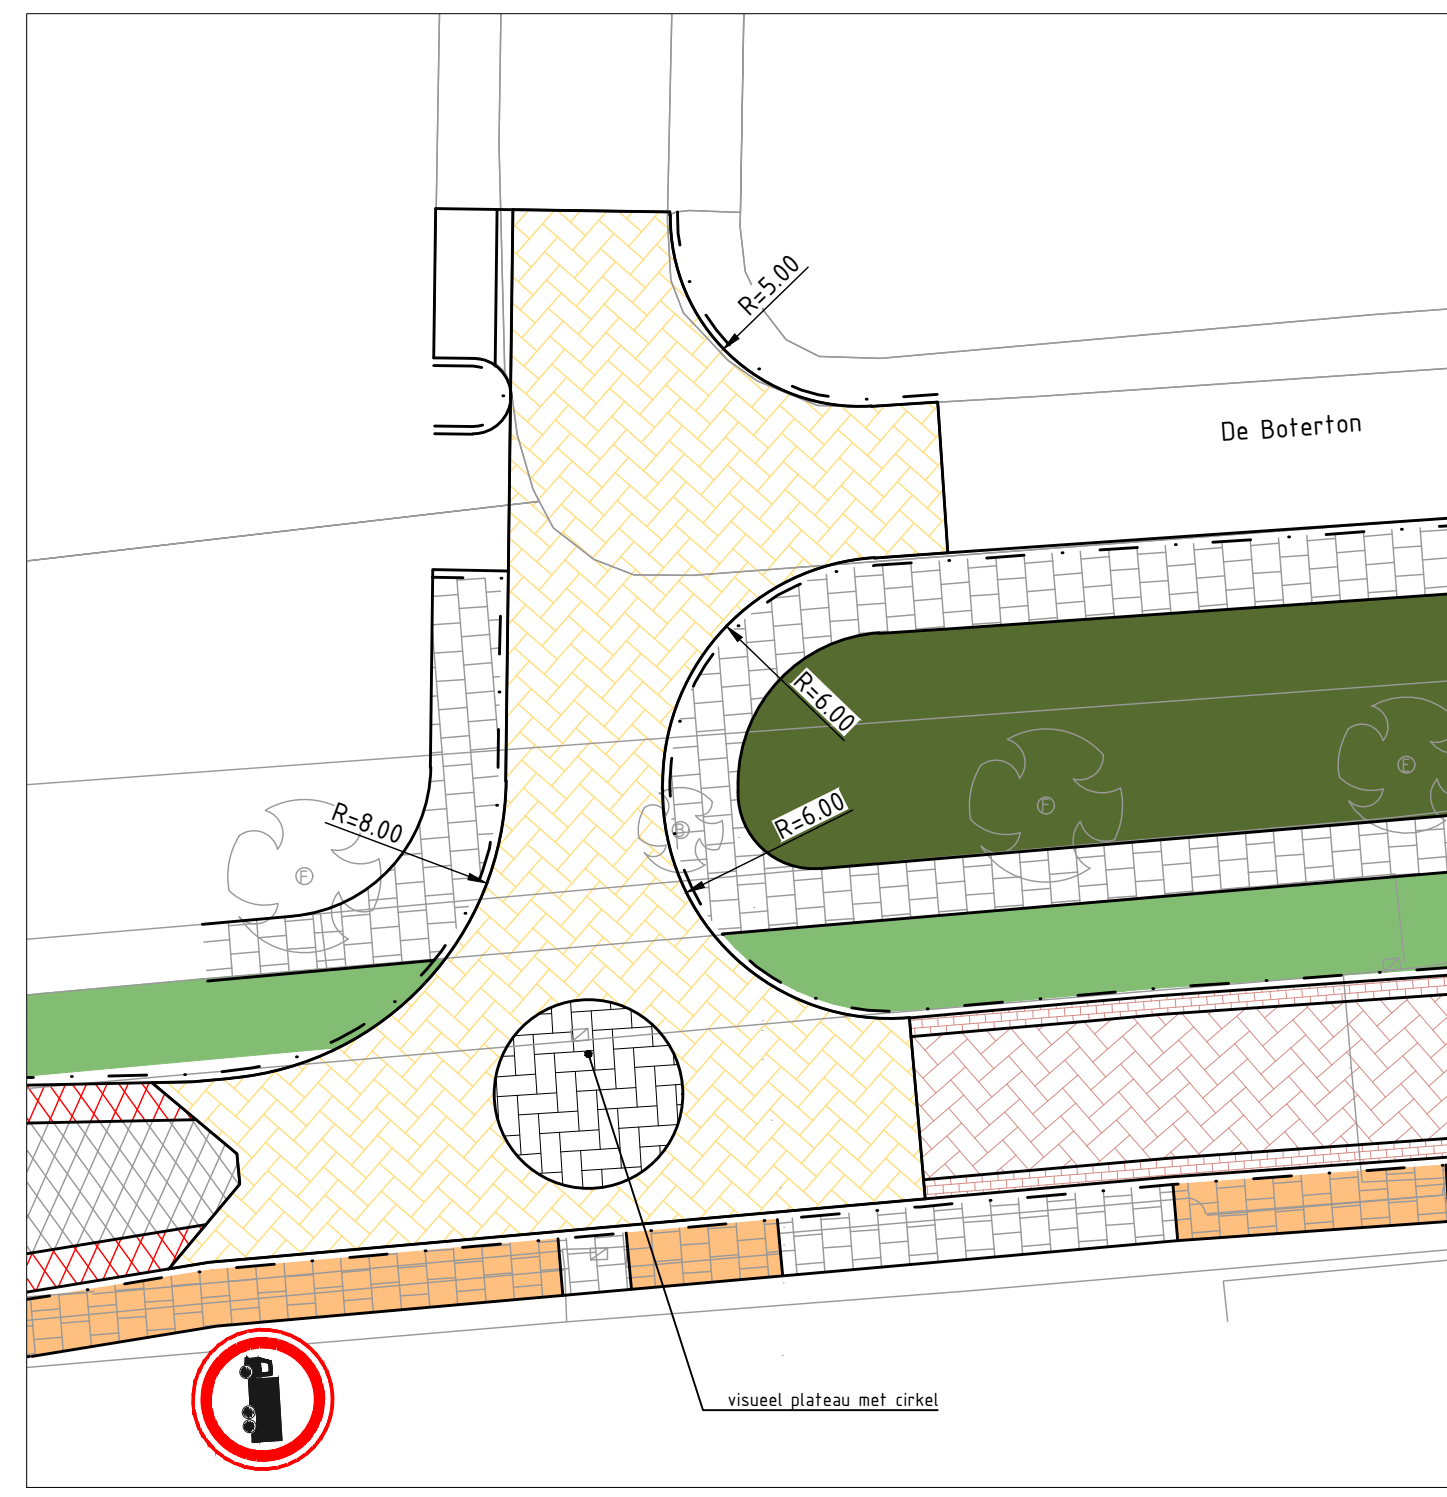

Detail 1
schaal 1 : 200

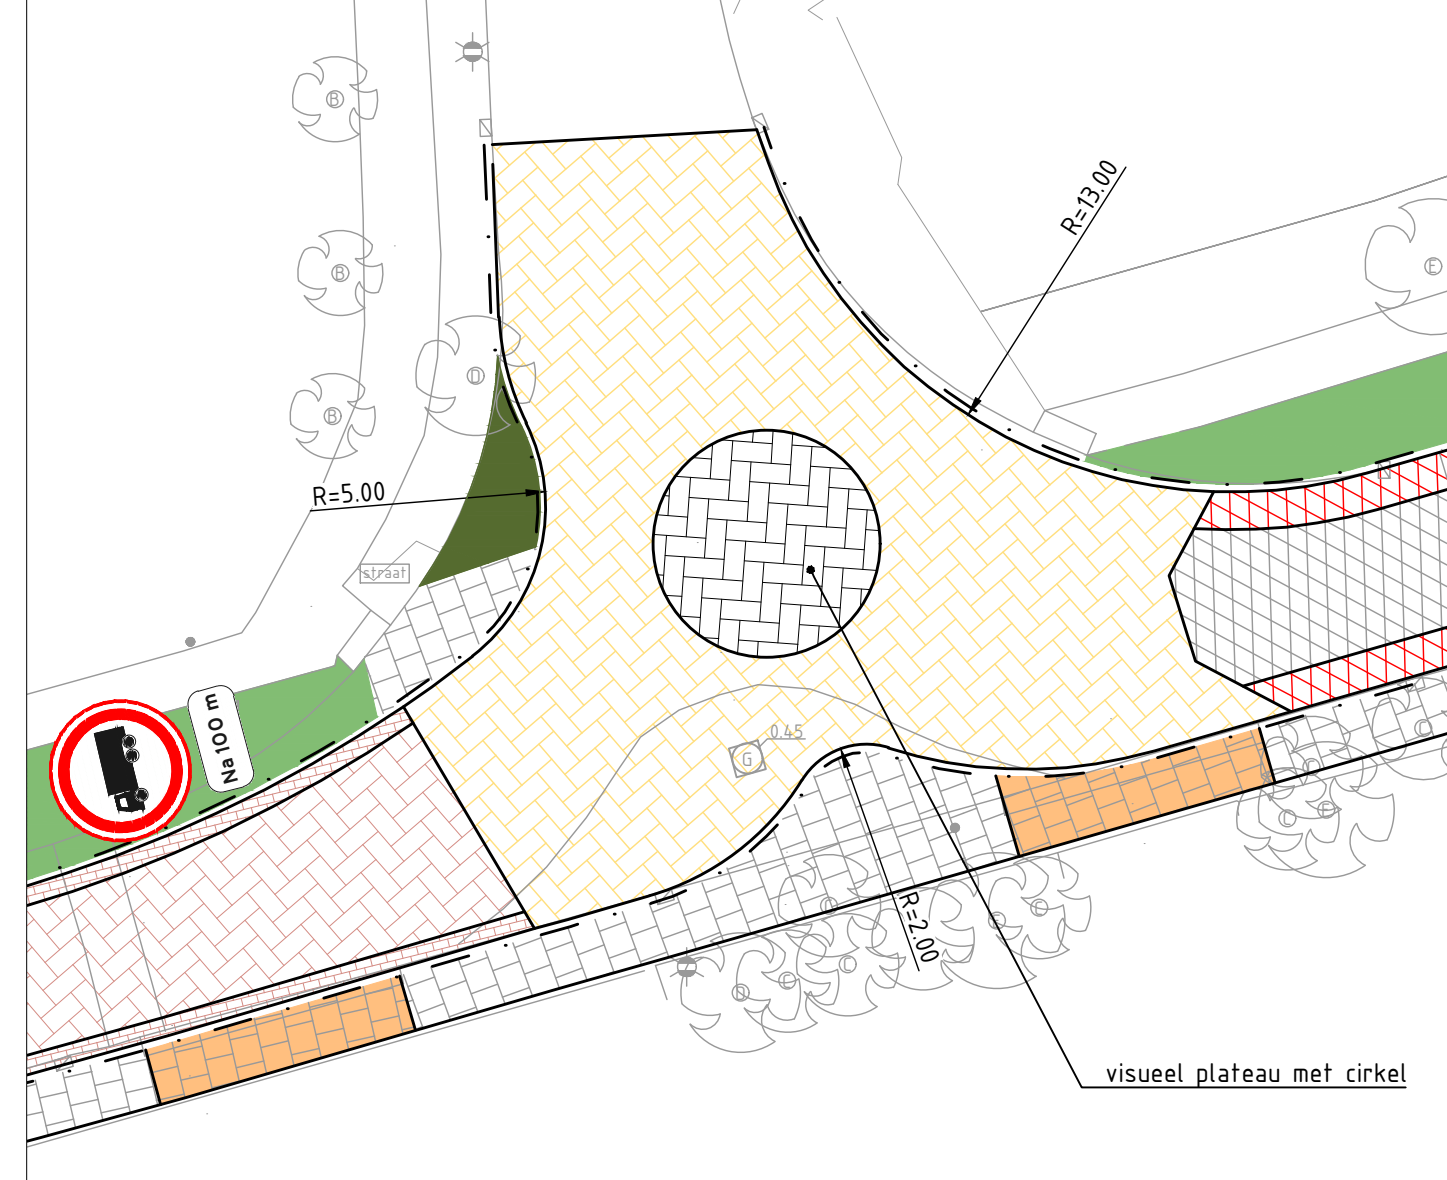

Detail 2
schaal 1 : 200

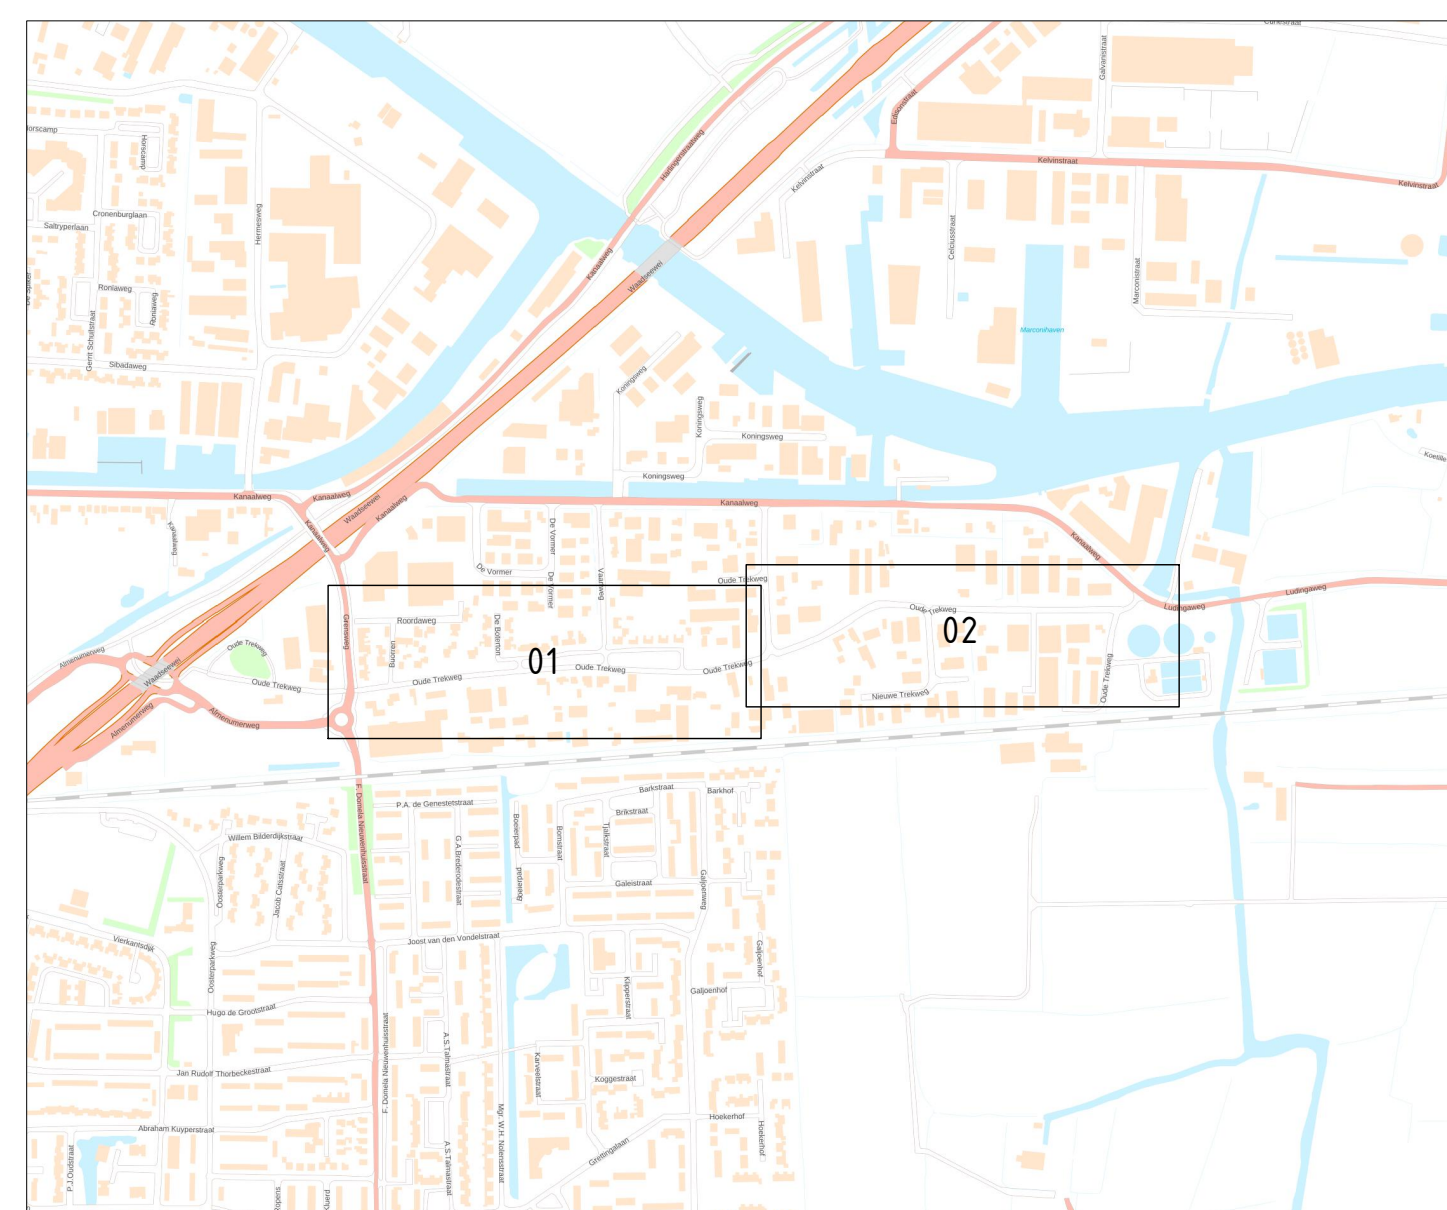

Overzicht
schaal 1 : 5000