


- Legenda**
- Werkgrens
 - Bestaande situatie
 - Bestaande perceelsgrens
 - Bestaande hoogte in meters ten opzichte van N.A.P.
 - Planhoogte in meters ten opzichte van N.A.P.
 - Afschotrichting
 - Aanbrengen kantopsluiting met type aanduiding
 - Aanbrengen 5-streks molgoot betonstraatstenen kei formaat heidepaars
 - Aanbrengen betonstraatstenen kei formaat heidepaars kv
 - Aanbrengen betonstraatstenen kei formaat antraciet ev
 - Aanbrengen betonstraatstenen kei formaat heidepaars hv
 - Herstraten
 - Aanplanten vaste planten
 - Aanbrengen straatkolk met aansluiting PVC Ø125 mm
 - Bestaande lichtmast
 - Op hoogte brengen putafdekking
 - Aanplanten boom: Ulmus minor
 - Bestaande boom
- Kolken aansluiten op bestaande kolkleidingen

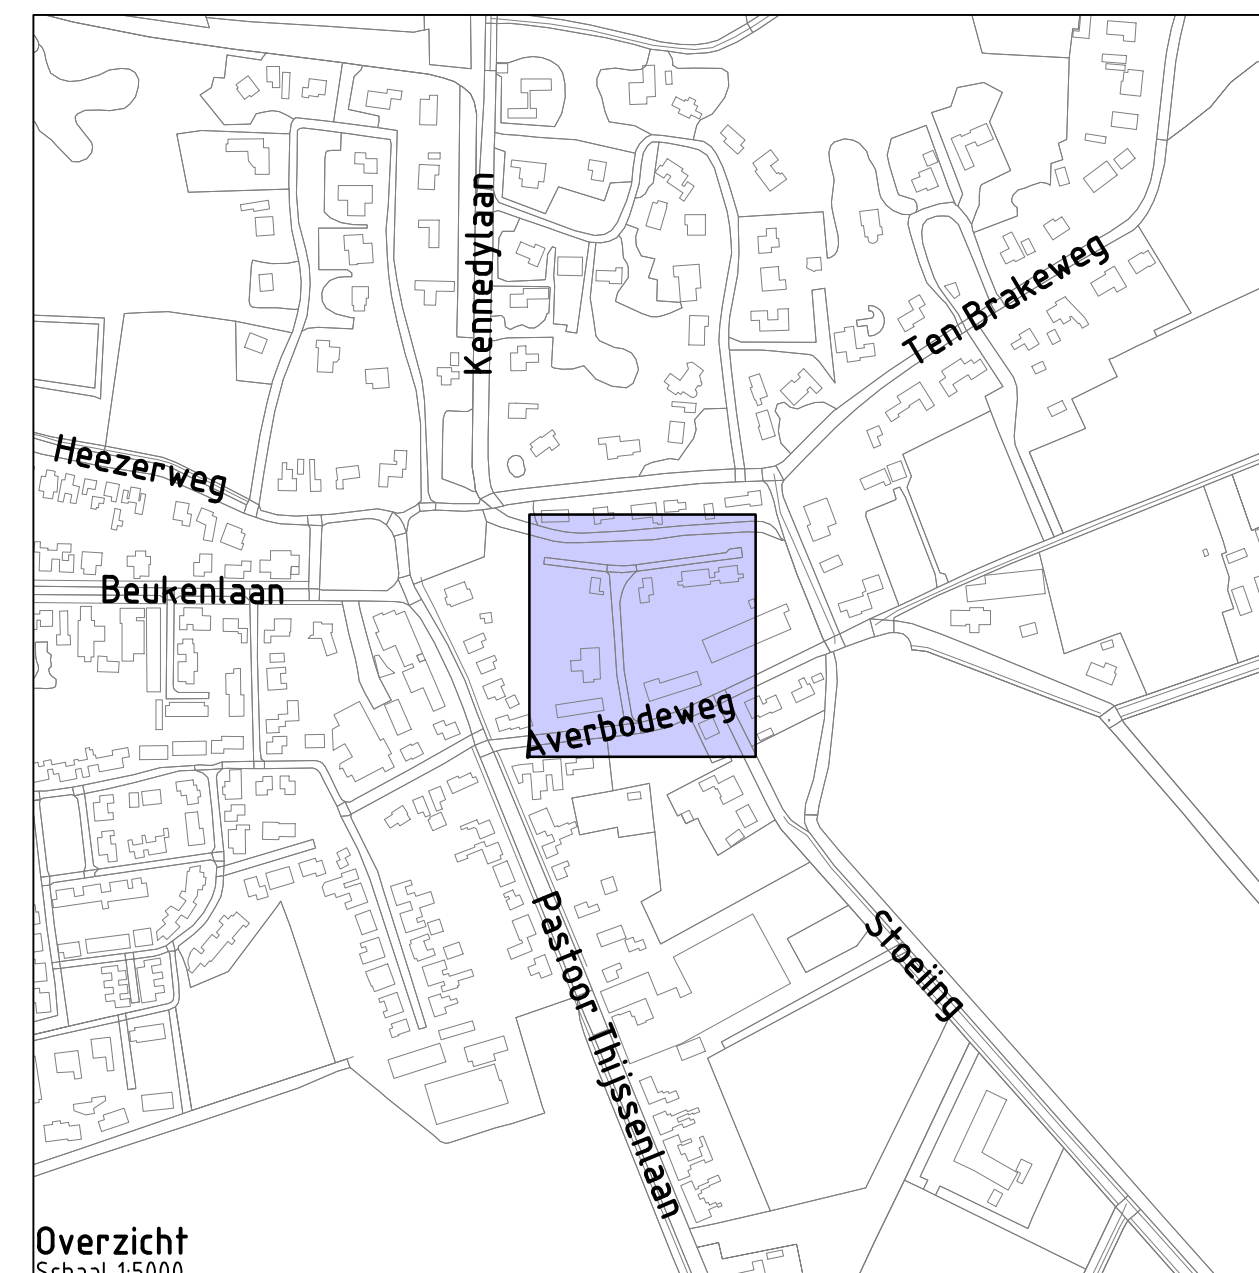

Overzicht
Schaal 1:5000

Project:	WRM Bouwplan Domein Sterksel		
Opdrachtgever:	Gemeente Heeze-Leende		
		Grasveld Civiele Techniek B.V. Rijnkerweg 5a 5741 RR, Beek en Donk tel. 14092 - 460219 www.grasveldct.nl info@grasveldct.nl	
		Onderdeel: Nieuwe situatie	
Getekend:	WJa	Schaal:	1:200
Goedgekeurd:	MGr	Formaat:	A0 - 1
Projectnummer:	G381-001	Tekening:	02 van 03
Datum:	04-08-2022	Doc.:	G381001 - BE

Fase: BE
Versie: B