



**Legenda**

- Bestaande situatie
- Bestaande perceelsgrens
- Afschotrichting
- Kantopsluiting
- Asphalt rijbaan
- betonstraatstenen keurmaat elleboogverband kleur grijs
- groen
- Lichtmast
- Pufafdekking
- Straatkolk
- Bestaande boom

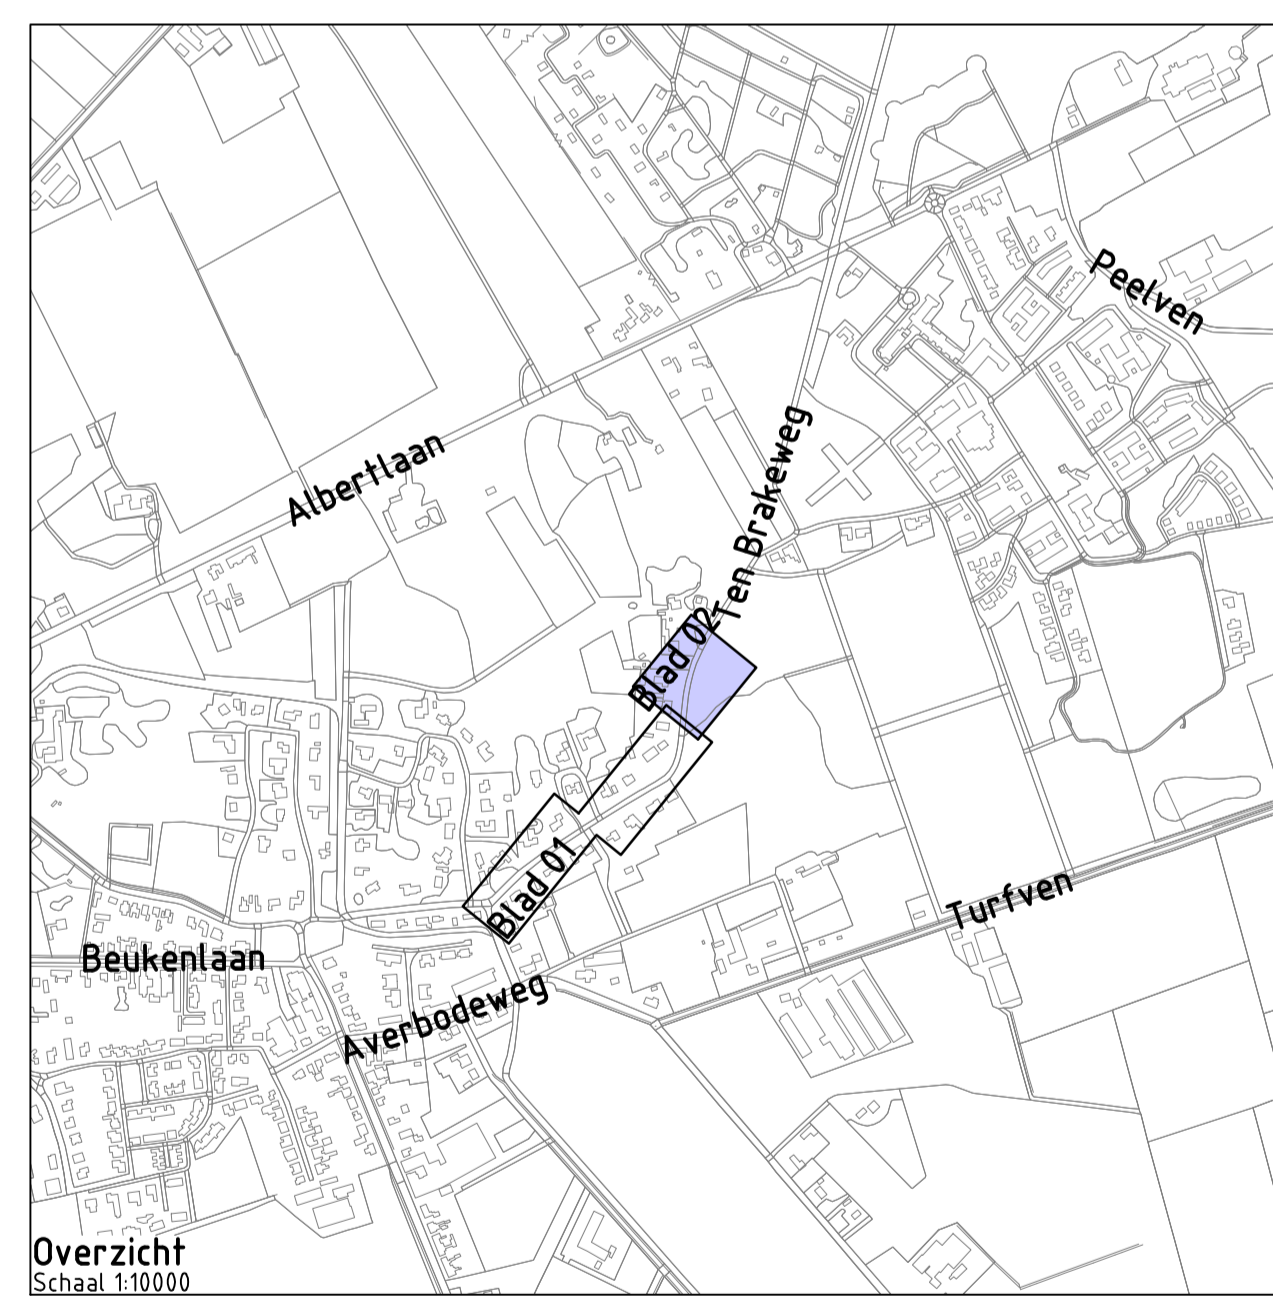

Overzicht  
Schaal 1:10000

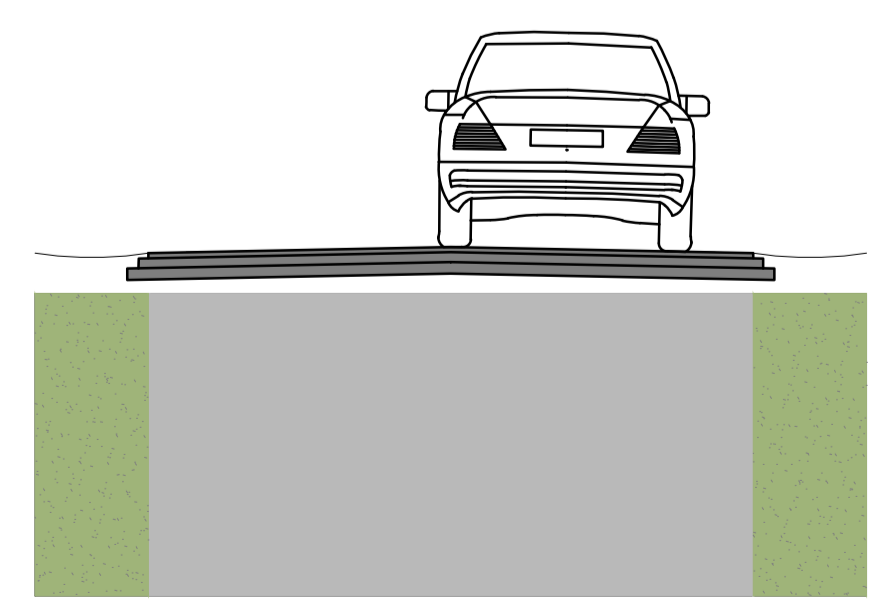

Principeprofiel Ten Brakeweg  
Schaal 1:50

|   |  |
|---|--|
| Project: <b>Rioolvervanging Ten Brakeweg Sterksel</b> |  |
| Opdrachtgever: Gemeente Heeze-Leende                  |  |
|   | Grasveld Civiele Techniek B.V.<br>Rijnakkerweg 5a<br>5741 RR Beek en Donk<br>tel. 0492 - 468219<br>www.grasveldct.nl<br>info@grasveldct.nl |
| Onderdeel: <b>Nieuwe situatie<br/>Blad 02</b>         |  |
| Getekend: WJa   | Schaal: 1:200  |
| Goedgekeurd: MKu                                      | Formaat: A0  |
| Projectnummer: G381-004                               | Tekening: 02 van 02  |
| Datum: 07-05-2024                                     | Doc.: G381004 - PT   |
| Fase: PT  | Versie: B  |