


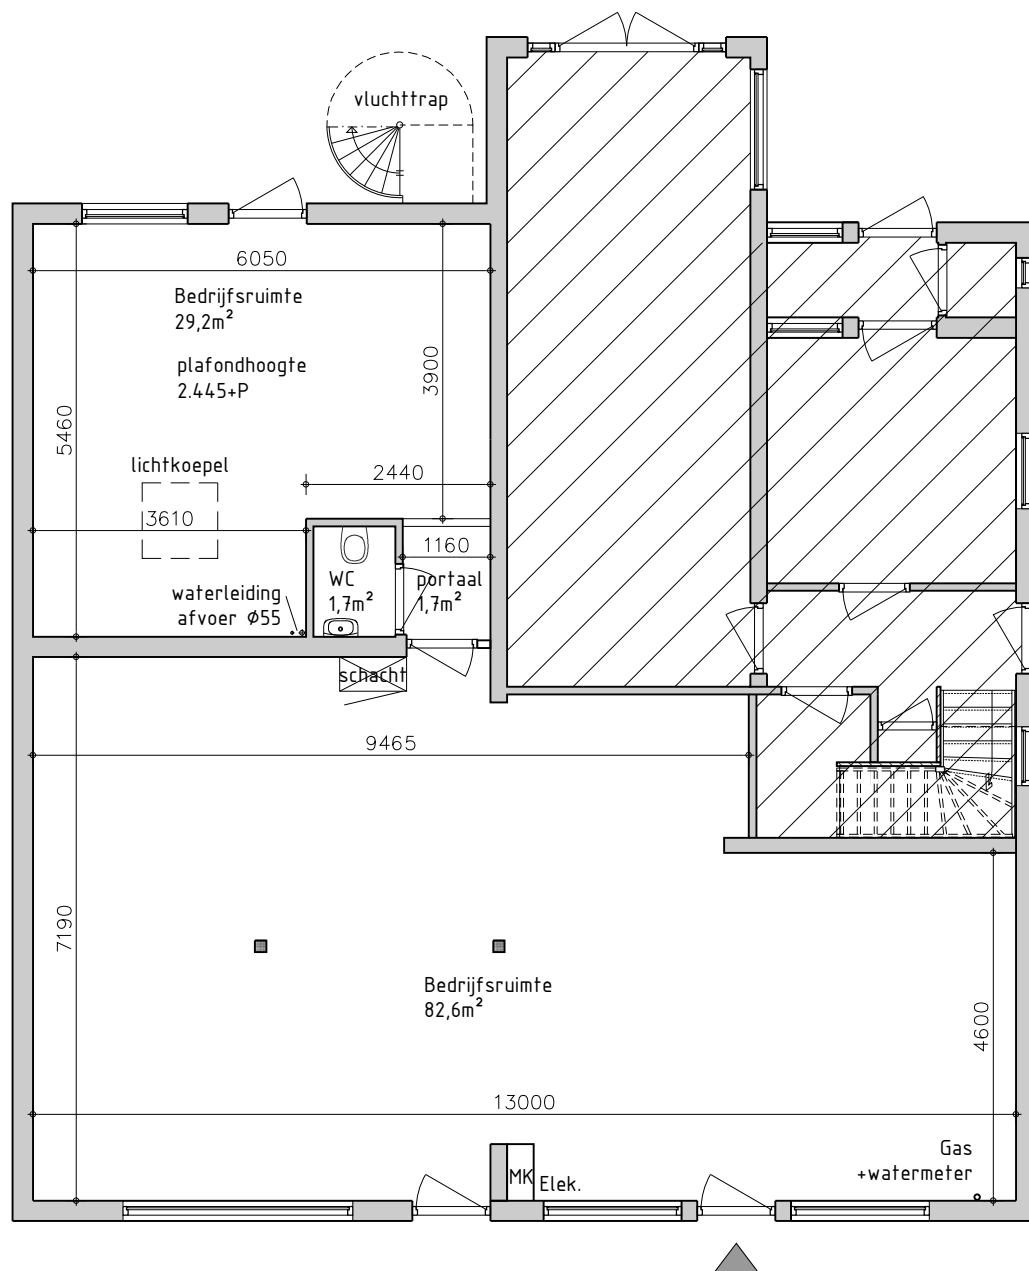

Begane grond

Alle maten dienen in het werk nagemeten te worden

–	02-07-2026	AvN	Definitief	Winkelpand
versie	datum	tekenaar	status	beschrijving

Opdrachtgever:	Gemeente Heeze-Leende	Projectfase: Bestaand
Projectgegevens:	Bedrijfsruimte begane grond Jan Deckersstraat 16a-18	



E: info@37b.nl
W: www.37b.nl
T: 040-2240260
Aangelagen 2, 5591 KG Heeze

Schaal: 1:100
Formaat: A3
Projectnr: 26-848
Tekeningnr: B-01

Vermenigvuldiging of verstrekken aan derden is zonder toestemming van de opdrachtgever en/of De Constructeur niet toegestaan.