





Gemeente
HEEZE-LEENDE

- Kadastrale percelen
- Gfo_Gbkn_Bomenrij
- Ruimtelijkeplannen_NL
- Grens Aangewezen Gebieden Binnen Bebouwde Kom

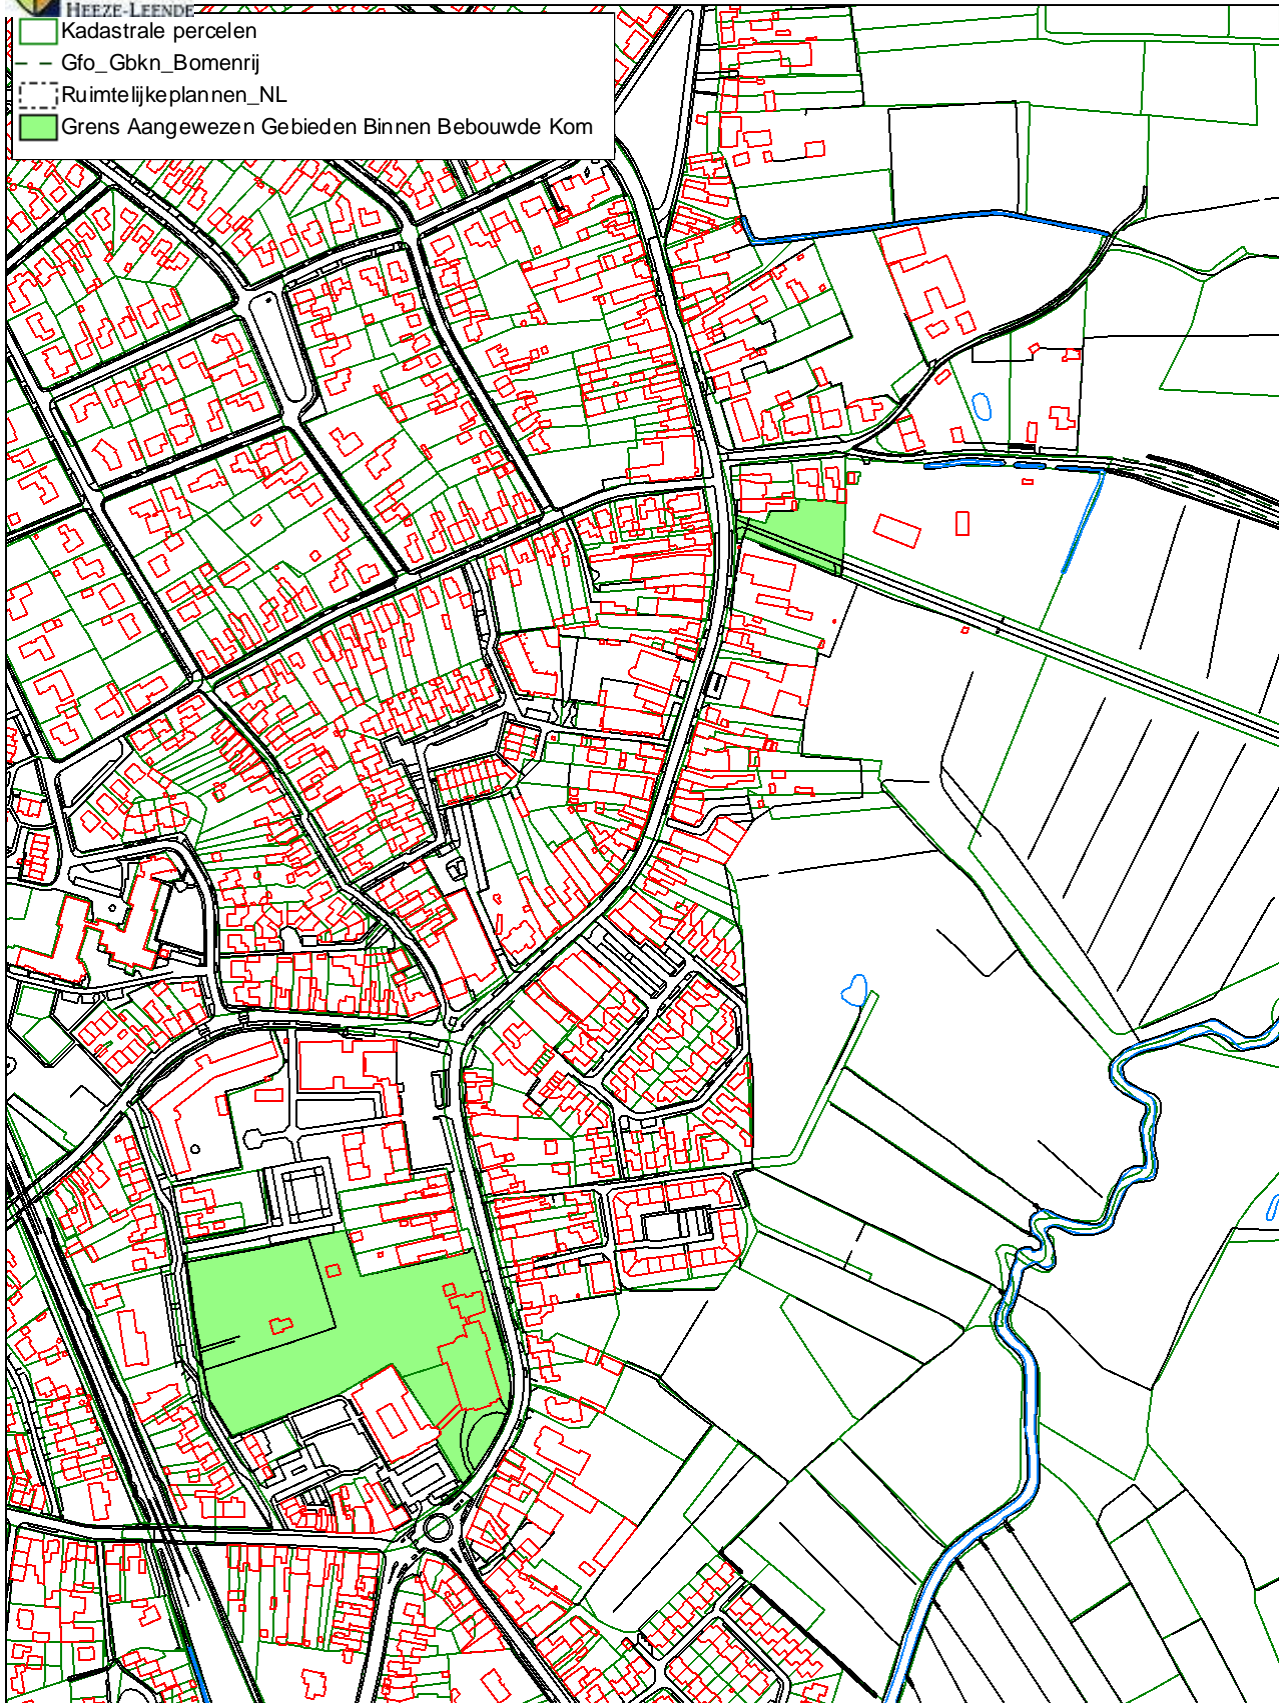

Aan deze kaart kunnen geen rechten worden ontleend.

Schaal 1:5000

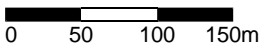

27 September 2011