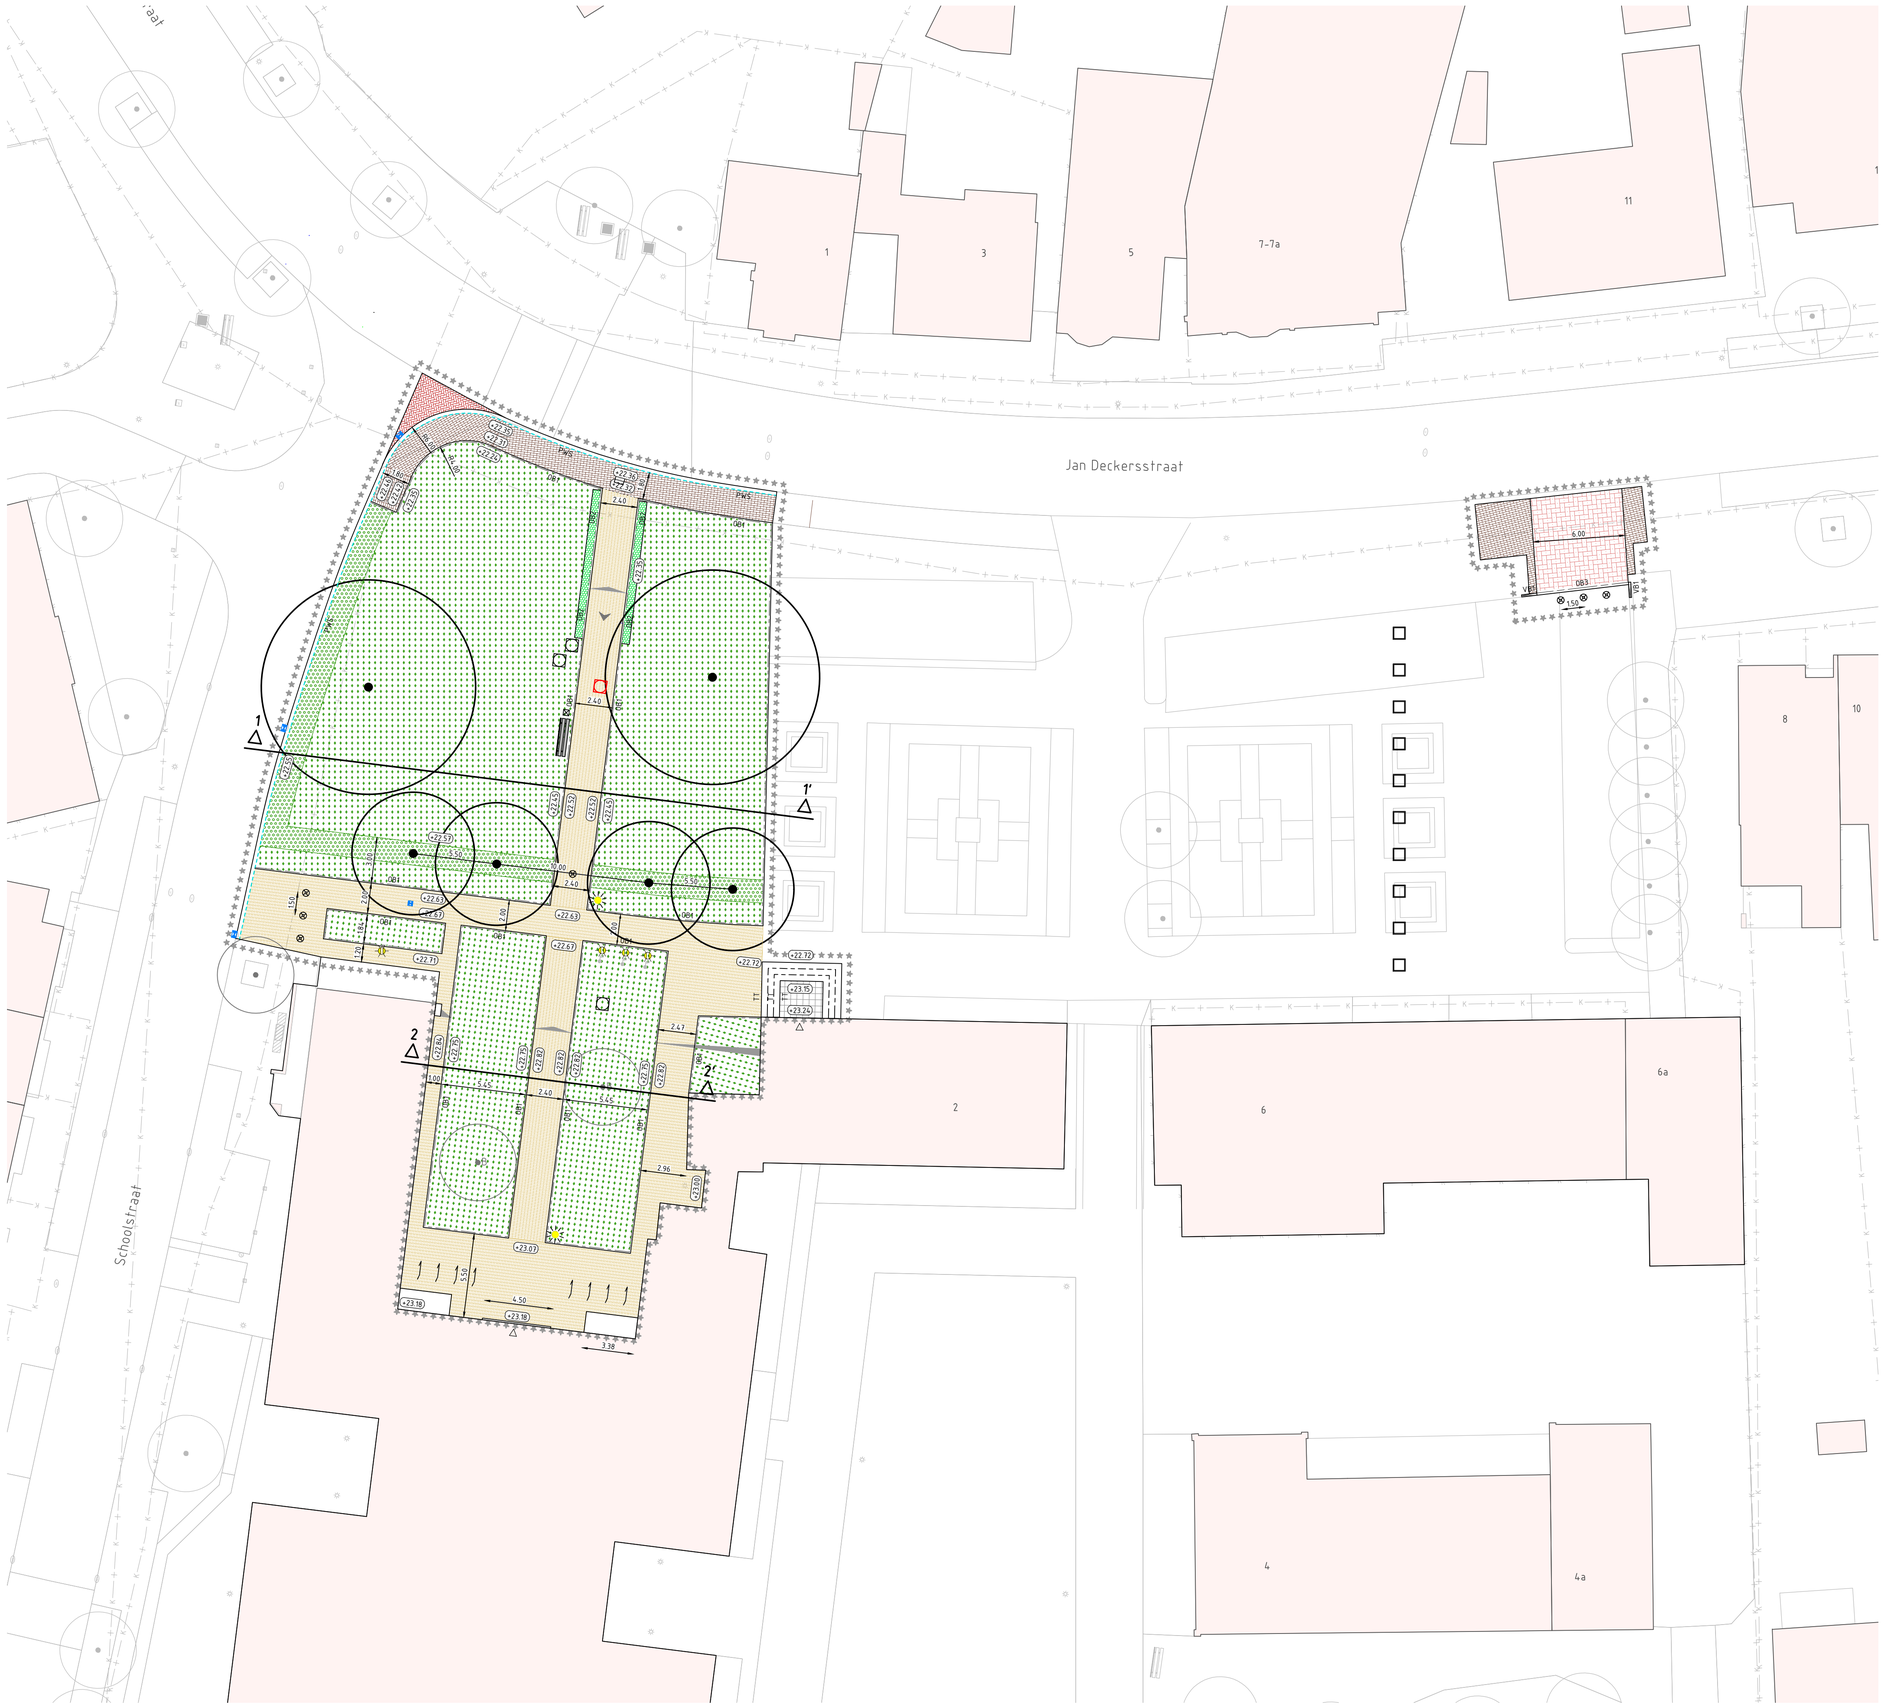

Legenda

- Werkgrens
- Bestaande situatie
- Kadastrale grens
- +22.43 – Bestaande hoogte
- Nieuwe situatie
- +22.75 – Nieuwe hoogte
- Dwarshelling verharding
- △ – Locatie ingang/doorgang
- OB1 – Opsluitband 80x200 mm
- OB2 – Opsluitband 100x200 mm
- OB3 – Opsluitband 150x250 mm
- PWS – PWS band 250x130/200 mm
- TT – Traptrede 400x200 mm, materiaal: beton, kleur: Antraciet
- VB1 – Verloopband trottoirband 130/150x250 mm - maaiveld
- Straatbakstenen KF, elleboogverband, kleur: rood (hergebruik)
- Straatbakstenen DF, halfsteensverband, kleur: paarsbruin (deels hergebruik)
- Straatbakstenen DF, keperverband, kleur: rood genuanceerd (hergebruik)
- Straatbakstenen WF, halfsteensverband, kleur: 75% rood genuanceerd, 15% geel en 10% antraciet
  Bestaande rode stenen hergebruiken en mengen met nieuwe gele en antracietе stenen
- Natuursteen tegels 400x400x60 mm, steensverband, type: Oriënt black
- Grasplaten 500x390x45mm, type: Ritterdal 50
- Haag (door derden), 500/1000 mm grondverbetering met teelgrond
- Vakbeplanting (door derden), 500/1000 mm grondverbetering met teelgrond
- Straatkolk 300x450 mm met roosterdeksel
- Straatkolk 330x330 mm met dicht deksel (evenementenaansluiting)
- Paal, materiaal: RVS, uitneembaar
- Fietsbeugel (hergebruik)
- Bestaande vlaggenmast
- Stadsplattegrond
- Zitbank "25 jaar Heeze-Leende" (hergebruik)
- Gedichtentafel (hergebruik)
- Bestaand bluswaterpunt handhaven
- Bestaande lichtmast handhaven
- Nieuwe lichtmast (door derden)
- Nieuwe grondspot (door derden)
- Aanbrengen putrand (hergebruik)
- Aanbrengen putrand "Koningin Beatrix" (hergebruik)
- •B – Bestaande boom
- Nieuwe boom (door derden)

Maten in m, diameters en afm. bestratingsmaterialen in mm, hoogtematen in m t.o.v. NAP, tenzij anders aangeven.

PROJECT: Gemeentehuisplein te Heeze	FORMAAT: A1	GETEKEND: R. Hoefs
	SCHAAL: 1:200	GECONTROLEERD: J. Baalman
OMSCHRIJVING: Nieuwe situatie bovengronds Bestekstekening	STATUS: Definitief	PROJECTNUMMER: 250069
	BLAD: 1 van 1	DATUM: 17-06-2026
OPDRACHTGEVER: Gemeente Heeze	TEKENINGNUMMER: 250069_TEK_002_v6	

info@jensingenieurs.nl 0492 - 79 29 34 jensingenieurs.nl
jens creëert ruimte
Advies- en ingenieursbureau voor de openbare ruimte