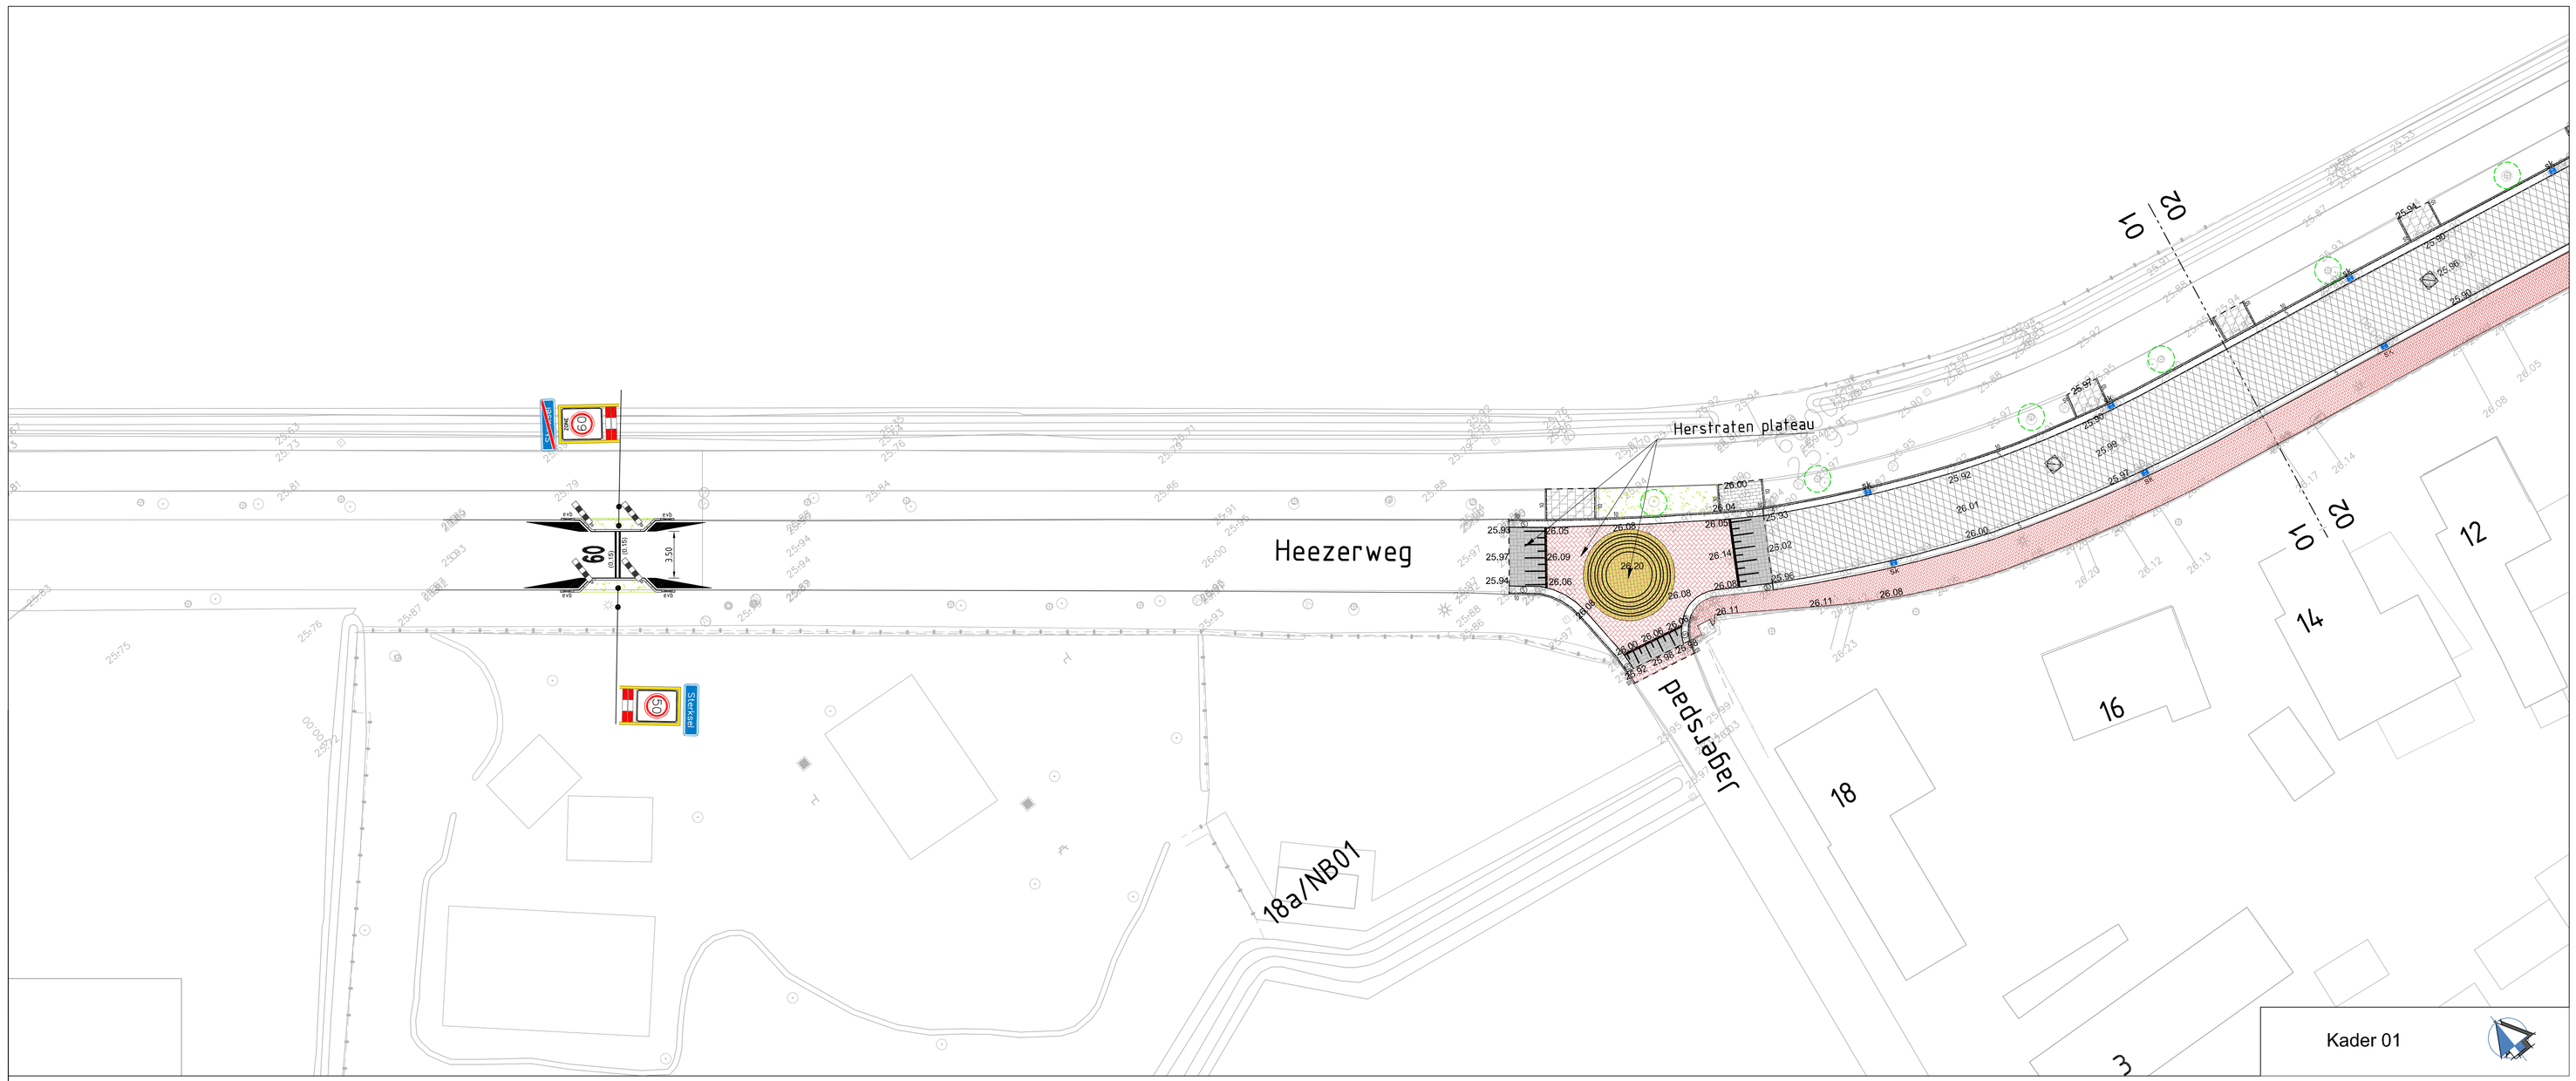

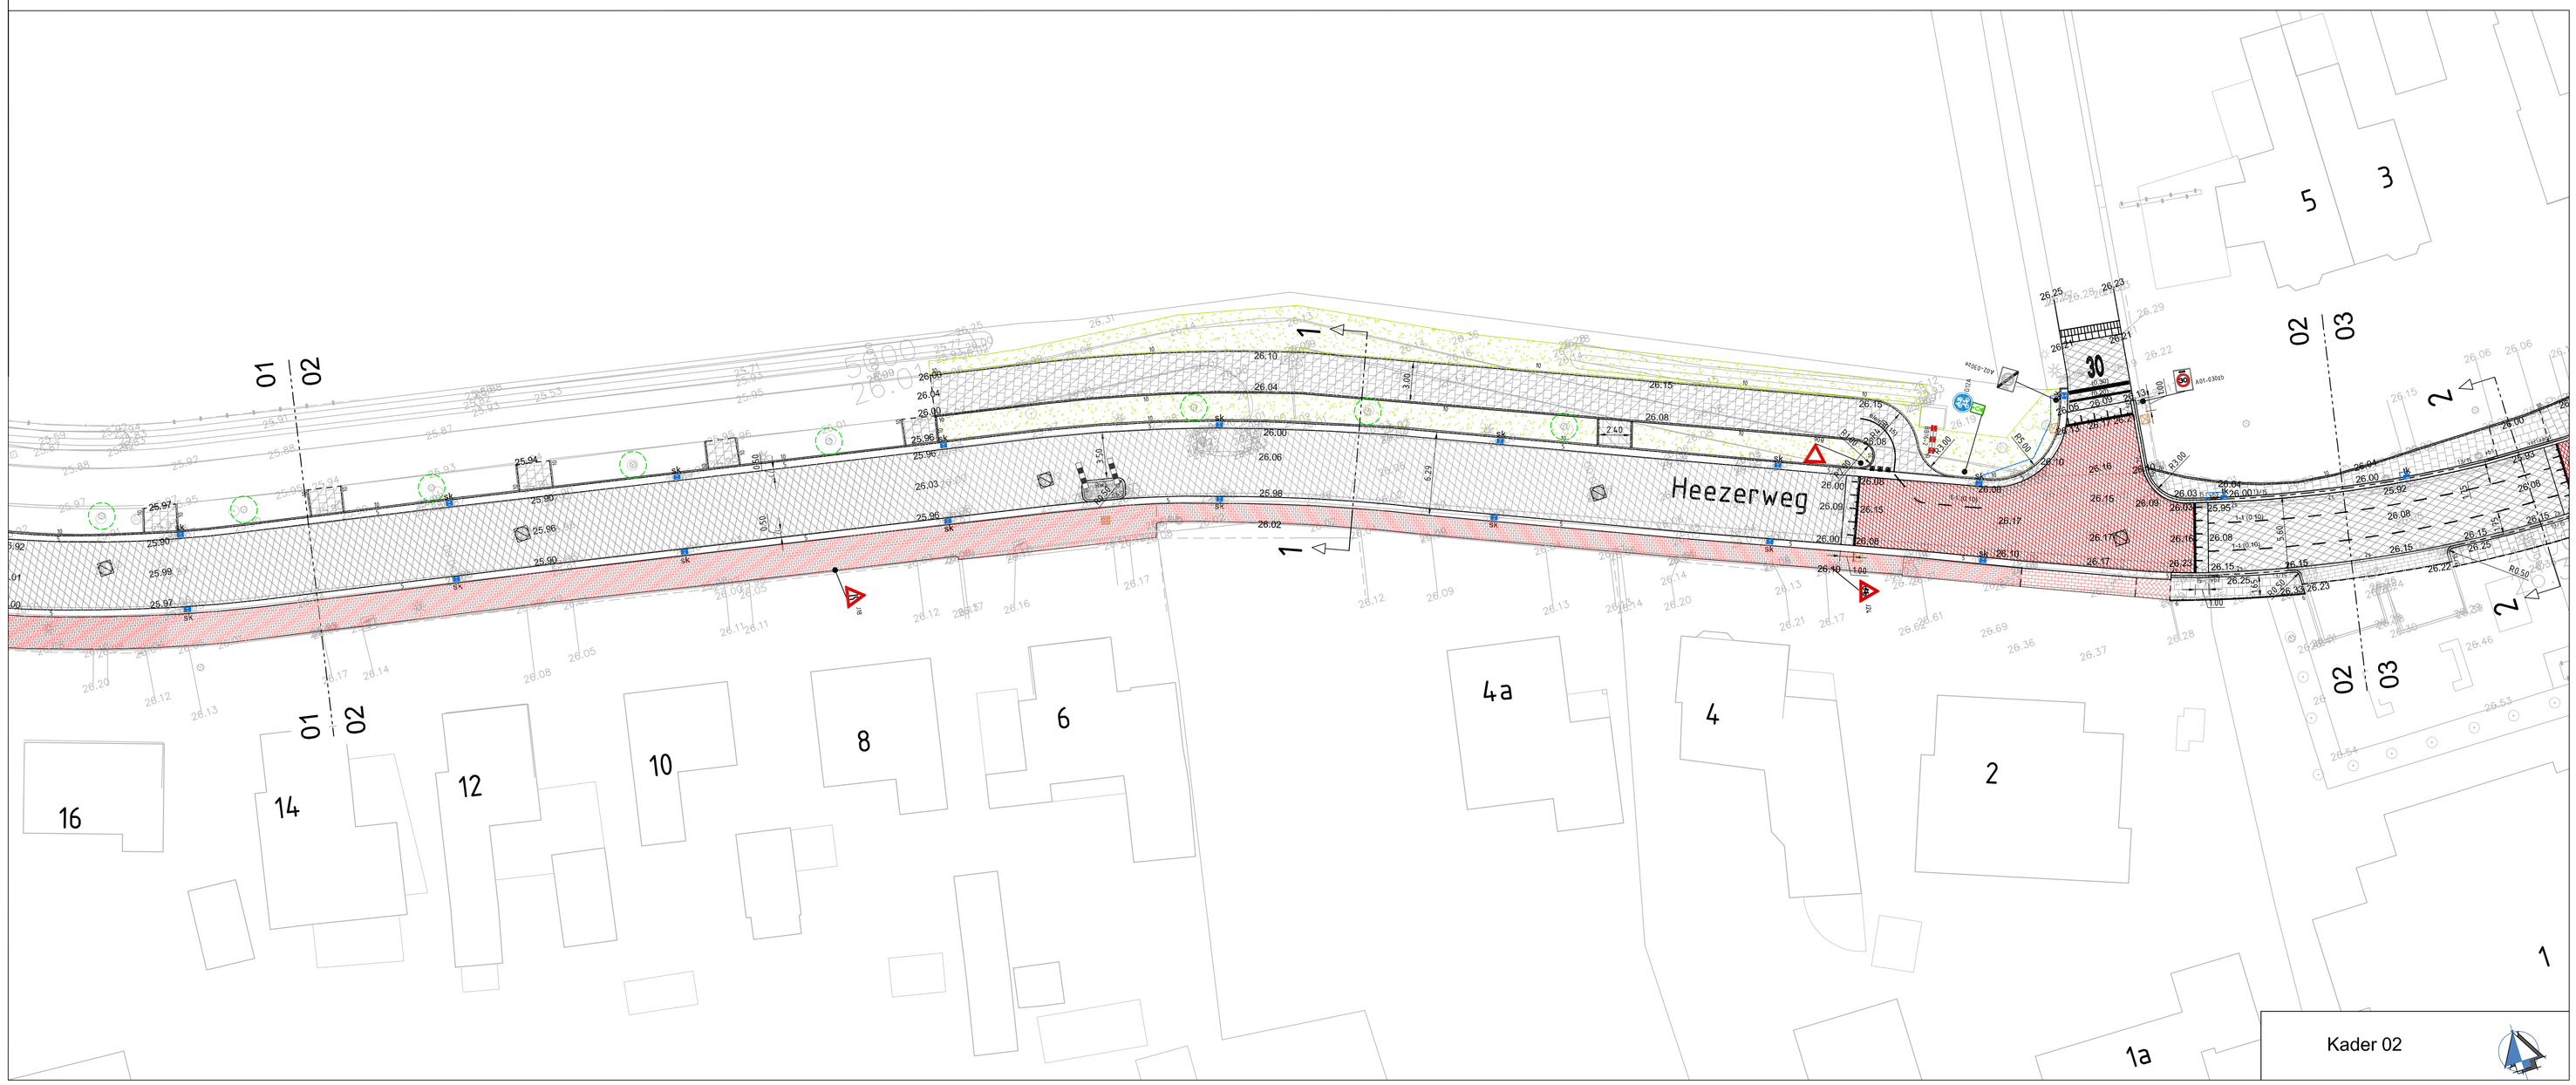

Legenda

Werkgrens	5: Molgoot - 5 strekken straatbakstenen kf rood
Asfalt zagen	5: Molgoot - 5 strekken straatbakstenen df rood
Aanzet frezen - 1 trap	5: Molgoot - 5 strekken betonstraatstenen kf grijs
Aanzet frezen - 2 trappen	18.50 Nieuwe hoogte
Asfaltconstructie zwart Rijbaan	Op hoogte maken bestaande putdeksel
Asfaltconstructie rood Rijbaan	Kolkaansluitingen - pvc Ø125 mm grijs
Asfaltconstructie zwart Fietspad	sk: Bestaande straatkolk handhaven
Asfaltconstructie zwart Drempel	sk: Straatkolk tk: Trottoirkolk tbv 13/15 band
Straatbakstenen kf rood - KV Rijbaan/inrit	Verplaatsen lichtmast
Straatbakstenen kf rood - EV Rijbaan	Verplaatsen ANWB paal met 2 borden
Straatbakstenen kf rood - HV Inrit/rabatstrook	Vaste kunststof paal
Straatbakstenen kf geel - HV Rijbaan	Kunststof wandelroutepaal
Straatbakstenen df rood - HV Inrit/rabatstrook	Flexpaal 160 mm zwart/wit
Straatbakstenen df rood - KV Rijbaan	Verkeersbordpaal
Betonstraatstenen kf antraciet -EV Parkeervak	(0.10) Markering - ononderbroken (0,10 m) Thermoplast
Betonstraatstenen kf grijs - HV Inrit en rijbaan	0.5-0.5 (0.10) Markering - 0,50-0,50 streep (0,10 m) Thermoplast
Betonstraatstenen df grijs - HV Inrit en rijbaan	0.30-2.70 (0.10) Markering - 0,30-2,70 streep (0,10 m) Thermoplast
Betonstraatstenen kf wit, antraciet, grijs Drempel	Haaientanden - 0,30x0,30 m Thermoplast
Betonstraatstenen kf dubbel antraciet Parkeervak	1-1 (0.10) Markering - 1-1 streep (0,10 m) Thermoplast of wegenverf
Betontegels 300x300x60 mm grijs Trottoir	(0.15) Markering - ononderbroken (0,15 m) Wegenverf
Betontegels 300x300x80 mm grijs Rabatstrook en fietspad	30 60 Cijfer 30 km/uur en cijfer 60 km/uur Wegenverf
Materiaalgrens	Markering - puntstuk Wegenverf
Gestorte betonband 500 mm	0.2-0.2 elem (0.10) Markering - ononderbroken (0,20 m) Betonstraatstenen kf wit
6 Opsluitband 60x200 mm	elem (0.15) Markering - ononderbroken (0,15 m) Betontegels 150x300x80 mm
10 Opsluitband 100x200 mm	Haaientandtegels - 0,30x0,30 m
15 Opsluitband 150x250 mm	Haag ca. 1 m hoog verplaatsen
13/15 Trottoirband 130/150x250 mm	Frezen berm, terrein en inzaaien
verlaagd Inritverloopband midden 150x170 mm	Beplanting door derden
RWS RWS band 110/120x250 mm	Aanbrengen boombescherming
vb1 VB1: Verloopband 130/150x250 mm - 150x170 mm	
vb2 VB2: Verloopband 130/150x250 mm - 150x250 mm	
evb EVB: Eindverloopband 130/150x250 mm	
2s 2 strekiagen betonstraatstenen kf grijs	

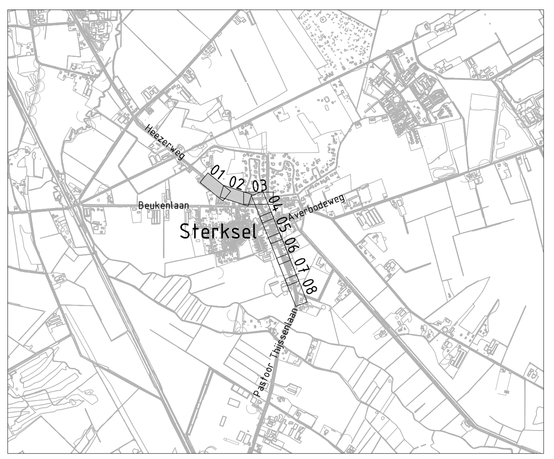

Wijz:	Datum:	Naam:	Omschrijving
C			
B			
A			

Opdrachtgever:
Gemeente Heeze-Leende

Project:
Verkeersmaatregelen kom Sterksel

Onderwerp:
Bestekstekening
Verharding

Tekeningnummer:
K002-010.BE.02.01

Status:
Definitief

Technisch ontwerp
Voorbereiding
Advies

Van Otterdijk
Civiele Techniek

Berkel 3 | 5711 KW Someren | T 06-54973971 | E info@vanotterdijkct.nl

Tekenaar:	D. van Otterdijk
Datum:	21-06-2021
Schaal:	1:200
Formaat:	A0
Bladnummer:	01 van 04