


Bestaand dwarsprofiel voldoet aan de richtlijnen voor Duurzaam Veilige inrichting van erfgoedwegen buiten de bebouwde kom. De rijbaan inclusief bermversterking is breed genoeg voor twee elkaar passerende vrachtauto's.

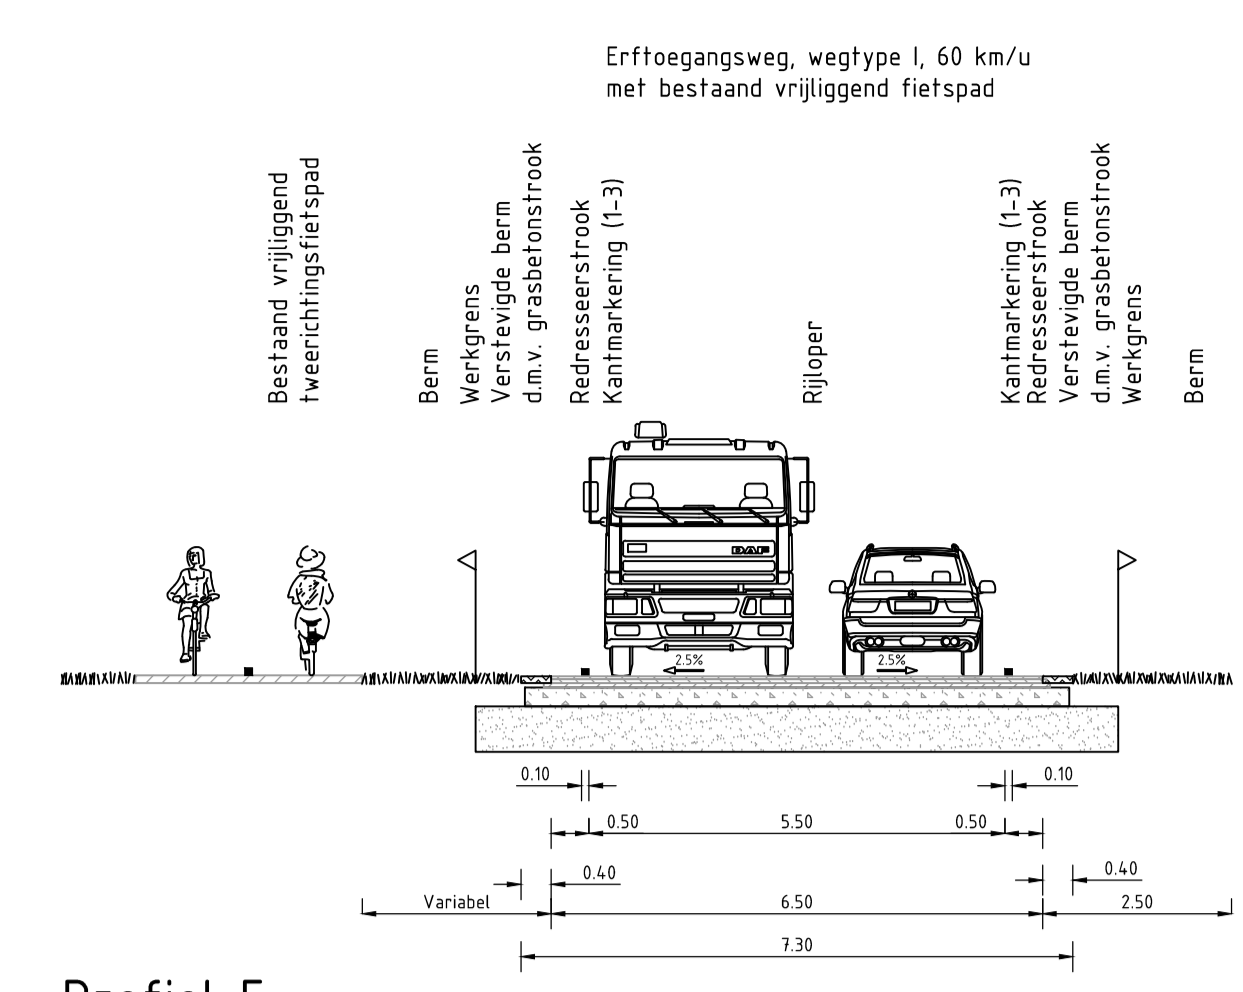

Profiel E
SCHAAL 1:100

Legenda

	Bestaande situatie		1-1 Markering
	Kadastrale grens		1-3 Markering
	Gemeentegrens		0,30-2,70 Markering
	Werkgrens		Haaietanden
	Aslijn		Blokmarkering
	Kant verharding		0,50-0,50 Markering
	Goot		Geleiderail
	Megvenkants dakprofiel / op één oor		Verwijderen bestaande beplanting
	Berm		Bosplantsoen
	Bomenrij		Duiker
	Nieuw te planten boom		Locatie profiel
	Te verwijderen boom		
	Watergang		

Versie D Omschrijving: Aanpak van de overloop op de rijbaan Datum: 08-1-2019 Get. ruzendael	Con. groenhuur Versie C Omschrijving: Optimalisatie tracé blad 0 en 9 Datum: 28-02-2019 Get. in'thous	Con. groenhuur Versie groenhuur	Contact
Opdrachtgever 		Advies- en Ingenieursorganisatie 	
Project VO ontwerp SMNA2 Projectnummer: E07061201755.0100 Fase: Voorontwerp		Contact: Groenhuur, RPI (Robert)	
Donderwerp: Voorkeursalternatief			
Schaal: 1:500 Contractnummer: n.v.t. Tekeningnummer: 01	Bladformaat: A0 Bladnummer: 3 van 9	Status: Concept	Versie: D