
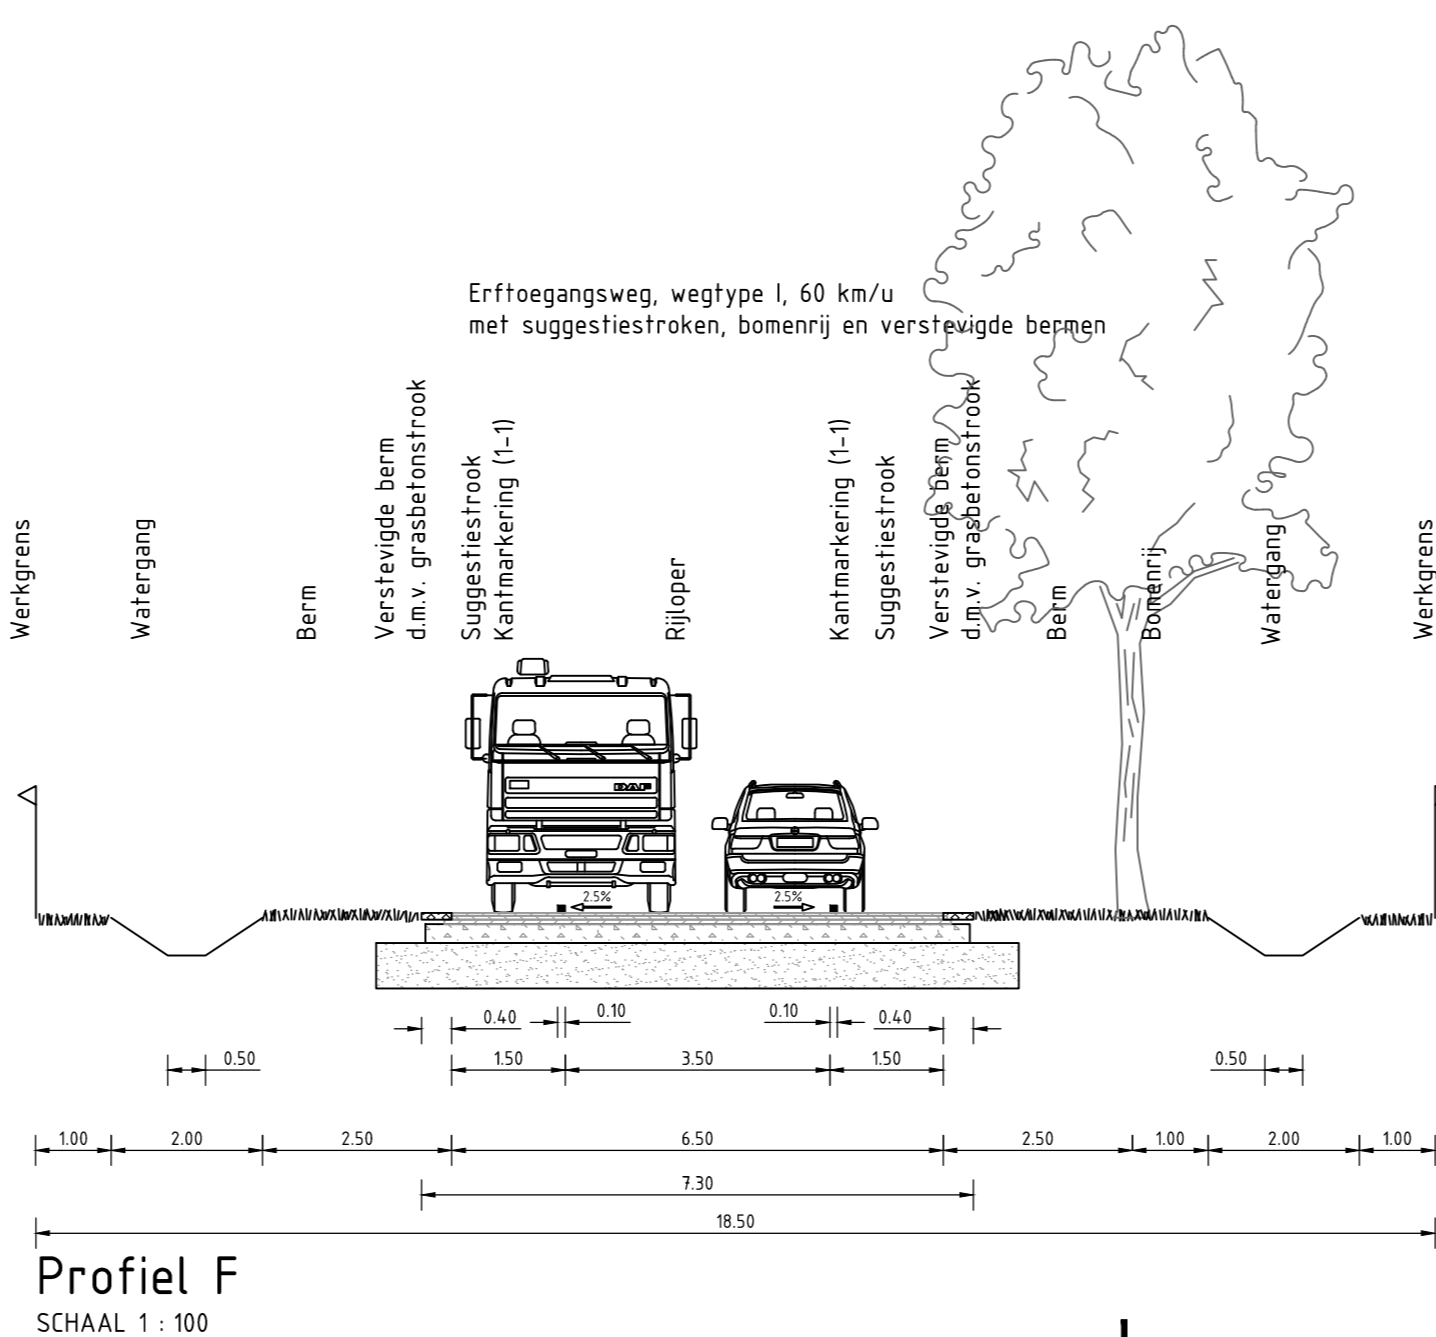
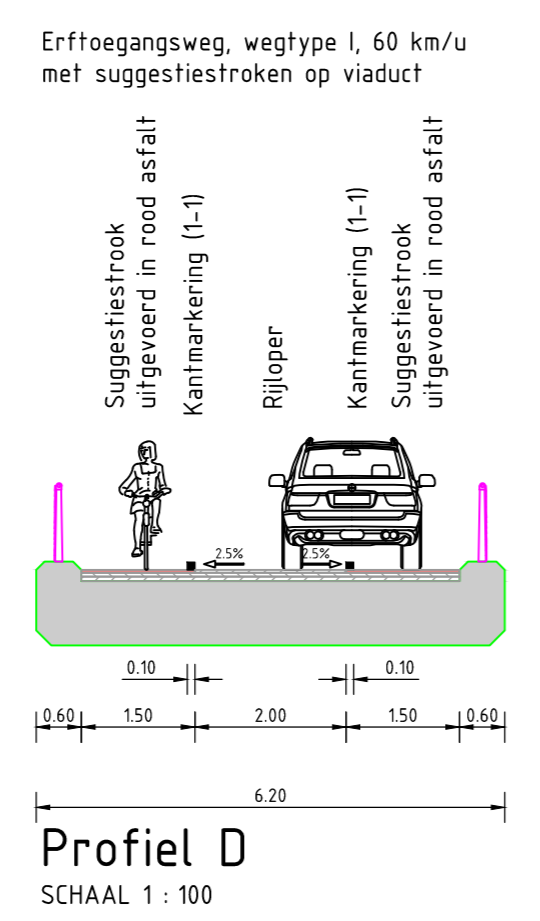


DETAIL 3: Referentievoorstel Viaduct A2-Grote Bleek met opstel/uitwijken en voorrangregeling

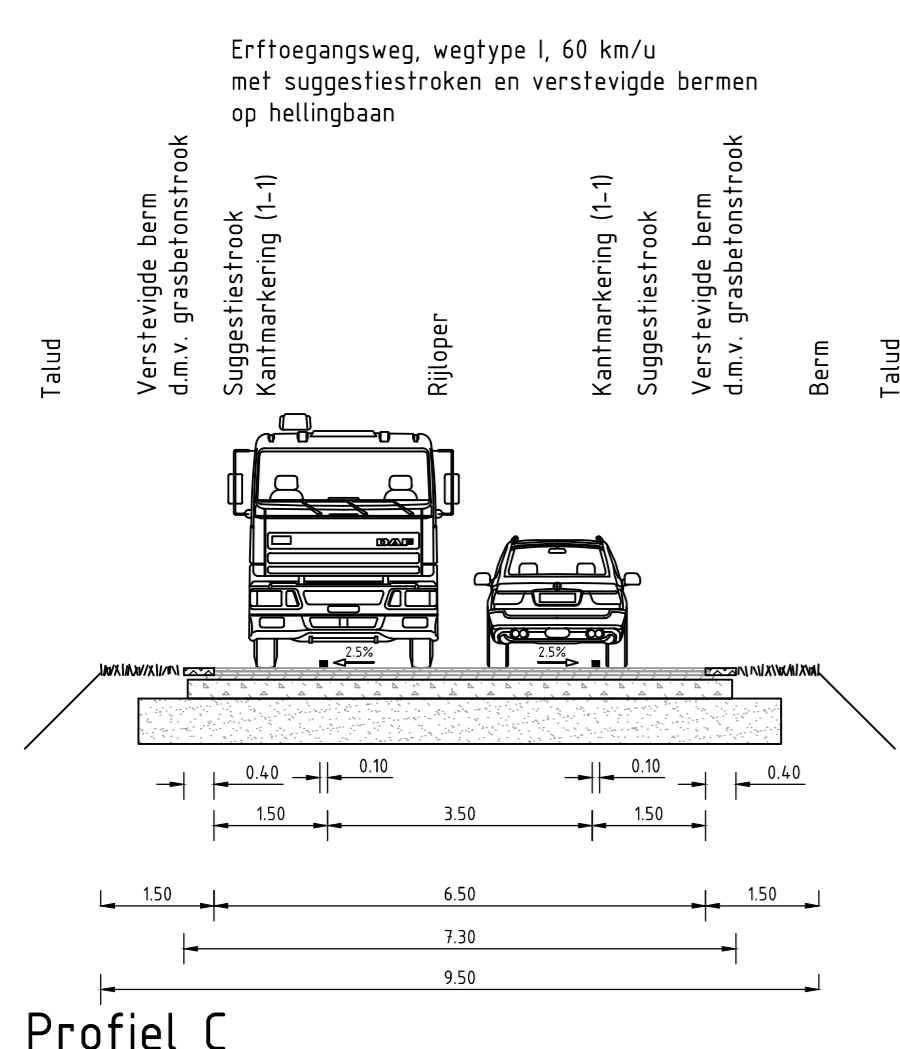

Legenda

	Bestaande situatie		1-1 Markering
	Kadastrale grens		1-3 Markering
	Gemeentegrens		0,30-2,70 Markering
	Werkgrens		Hazientanden
	Aslijn		Blokmarkering
	Kant verharding		0,50-0,50 Markering
	Goot		Geleiderail
	Wegverkanting dakprofiel / op één oor		Verwijderen bestaande beplanting
	Berm		Bosplantsoen
	Bomenrij		Duiker
	Nieuw te planten boom		Locatie profiel
	Te verwijderen boom		
	Watergang		

Versie D: Beschrijving Aanpakkingen n.a.v. overleg opdrachtgever
 Datum: 16-11-2019 | Get: ruzendat | Con: groenhat | Vrij: groenhat
 Versie C: Beschrijving optiesituatie traject blad 6 en 9
 Datum: 20-02-2019 | Get: vingsa | Con: groenhat | Vrij: groenhat

Opdrachtgever
 Gemeente HEEZE-LEENDE | Cranendonck

Advies- en Ingenieursorganisatie
ARCADIS | Design & Consultancy for natural and built assets

Project
 VO ontwerp SMNA2
 Projectnummer: E07061201755.0100
 Fase: Voorontwerp

Onderwerp: Voorkeursalternatief

Schaal: 1:500 | Bladformaat: A0 | Bladnummer: 7 van 9 | Status: Concept
 Tekeningnummer: 01 | Versie: D