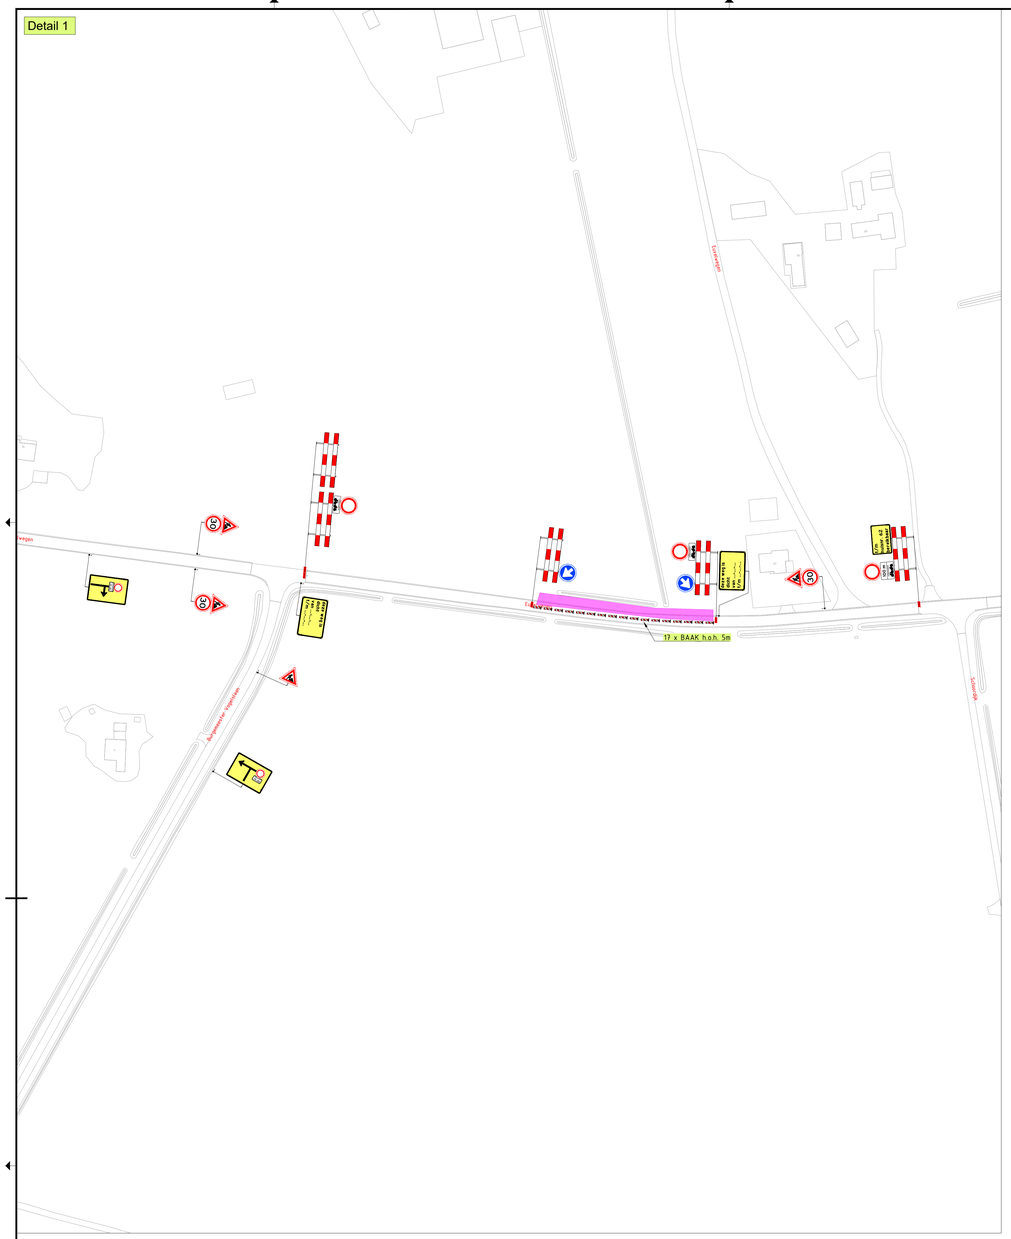

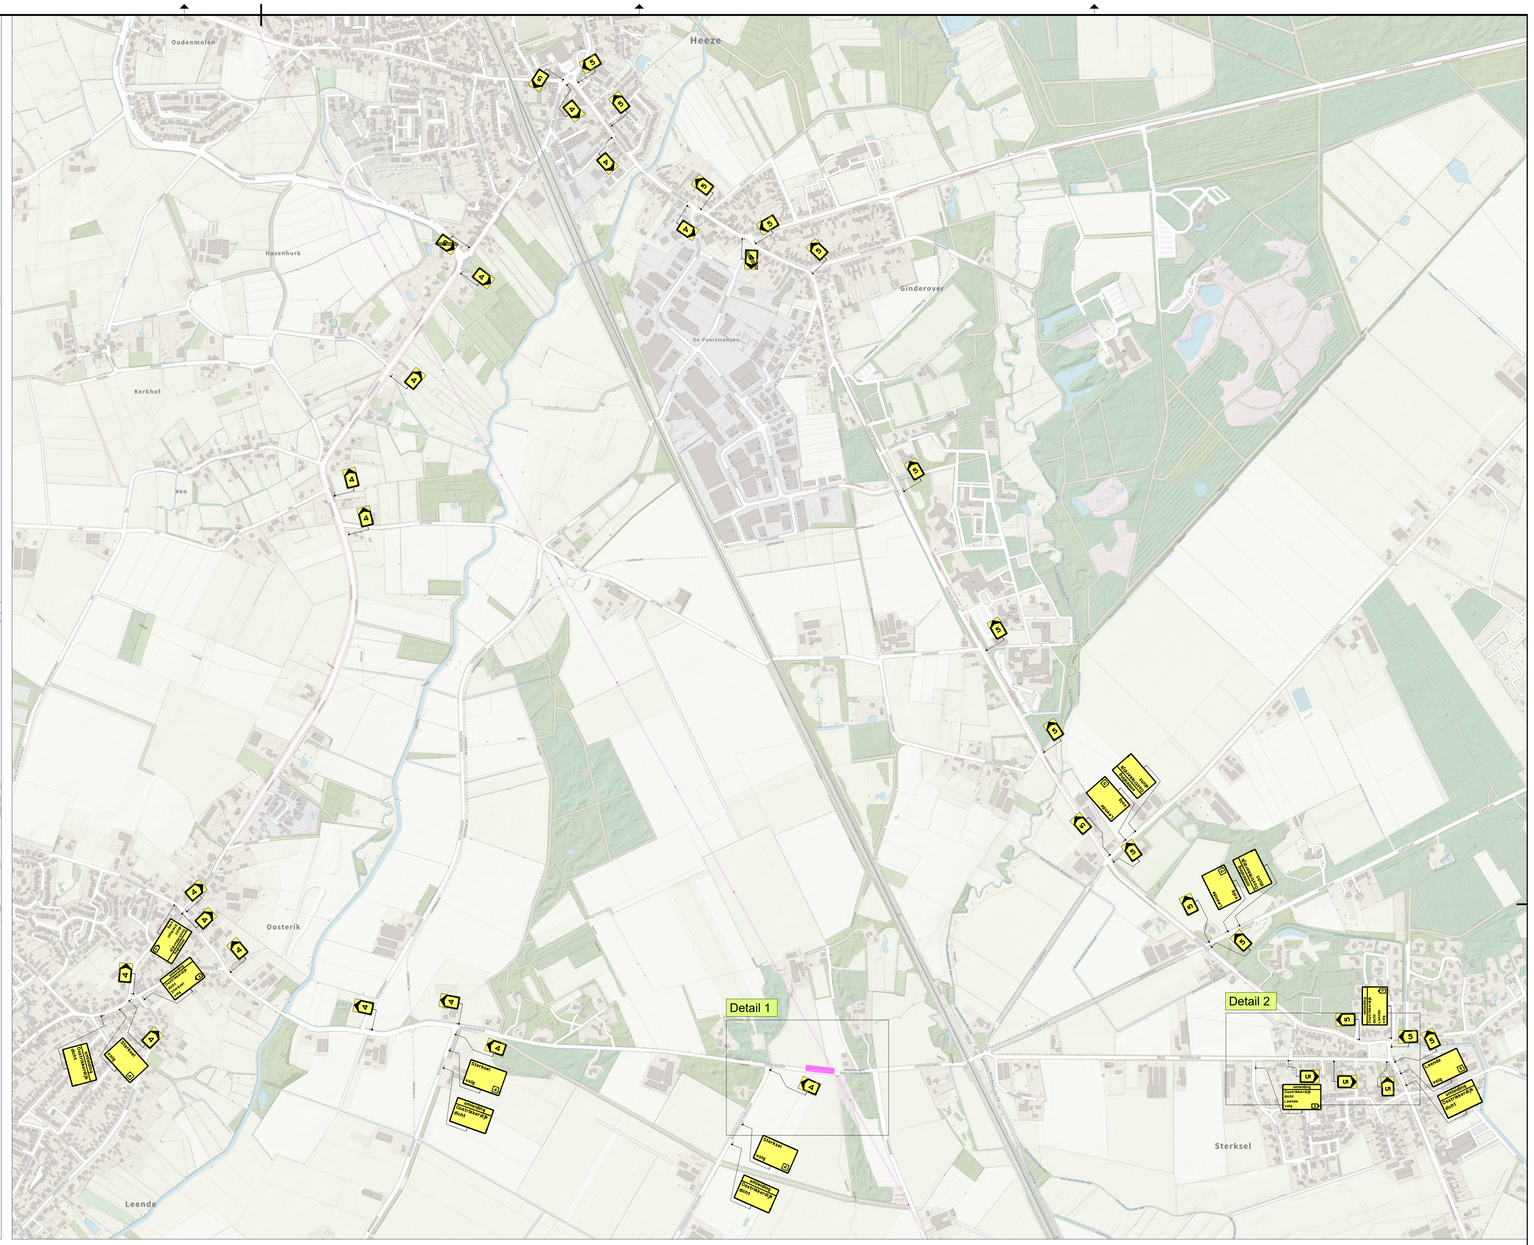

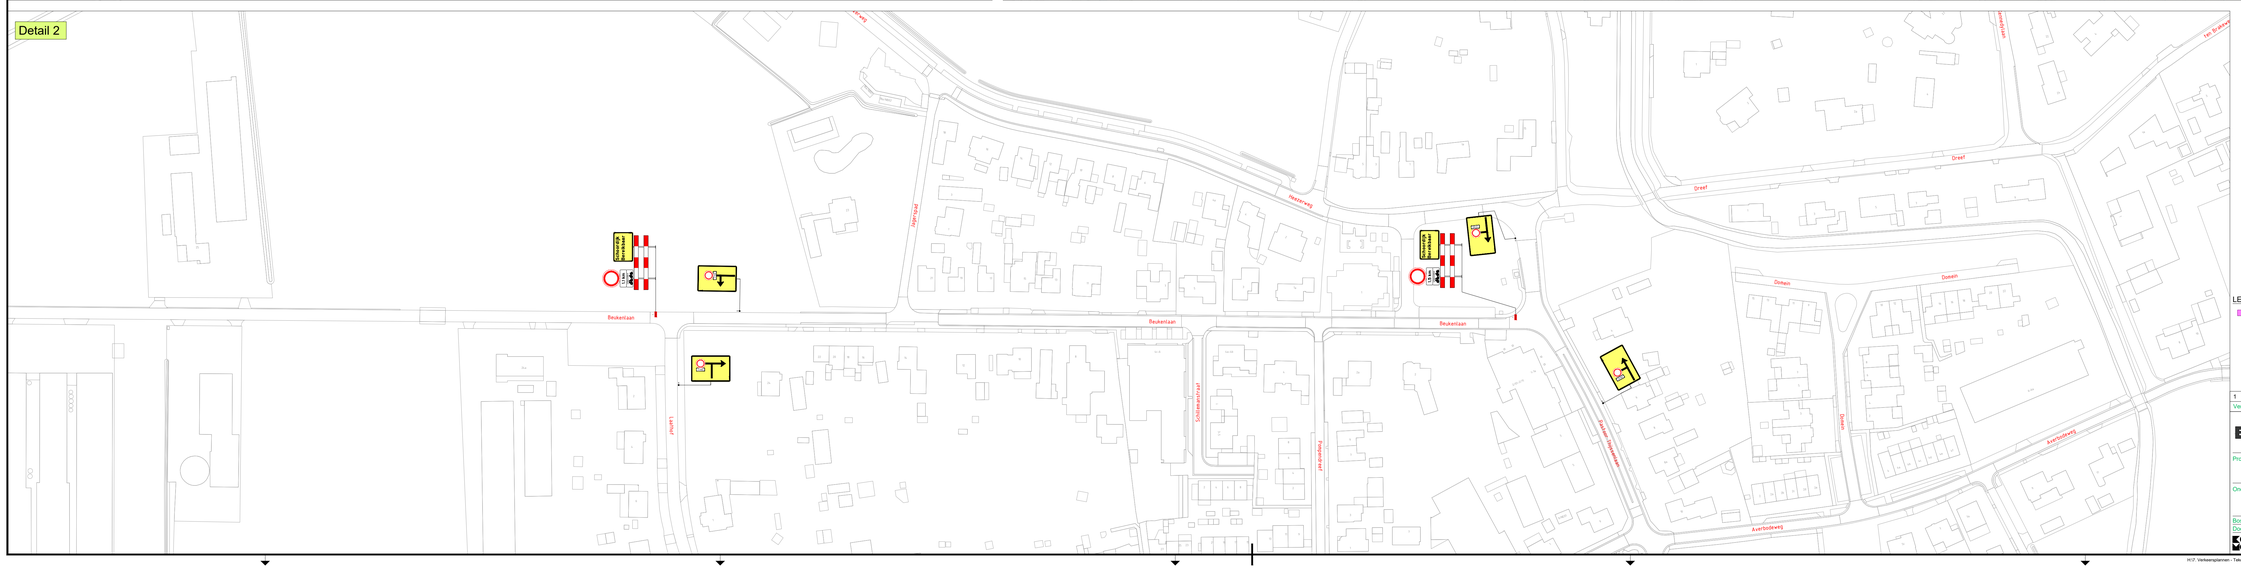

LEGENDA

Werkvak

Versie:	Datum:	Getekend:	Vrijgegeven:	Omschrijving / Status:
1	09-03-26	Wesley Ruivenkamp	Edwin van Breugel	CONCEPT

BUKO. INFRASUPPORT
REGIOVESTIGING EINDHOVEN
Hoogte Zijde 1
5626 DC Eindhoven
040 - 29 34 279
info@buko.nl
www.buko.nl

HURKMANS GROEP

Project: Leende | Oostrikkerdijk
infra 26019

gemeente HEEZE-LEENDE

Onderdeel: Euvelwegen 62, Leende

Boss nr.: 722665	Schaal: 1:1000	Formaat: A0
Documenttype: Bebordingsplan	Blad: 1 van 1	Tekening nr.: 26.46.0107.1

Basis/Bron gegevens:
BGT/DTB
Cert.nr. NOK.2025.BRL0101.L2500004-1

- Conficiënterende bebording afplakken/afkruisen.
- De locatie van de bebording is indicatief, exacte locatie wordt in het werk bepaald
- Afsteekingen en omleidingen conform regelgeving CROW Ma/b

H:\T. Verkeersplannen - Telecaram\Weekly\01. Projecten\2026\26.46.0100 tm 26.46.0150\26.46.0107 Oostrikkerdijk Heeze\26.46.0107.1 722665 Oostrikkerdijk Heeze v1.dwg