
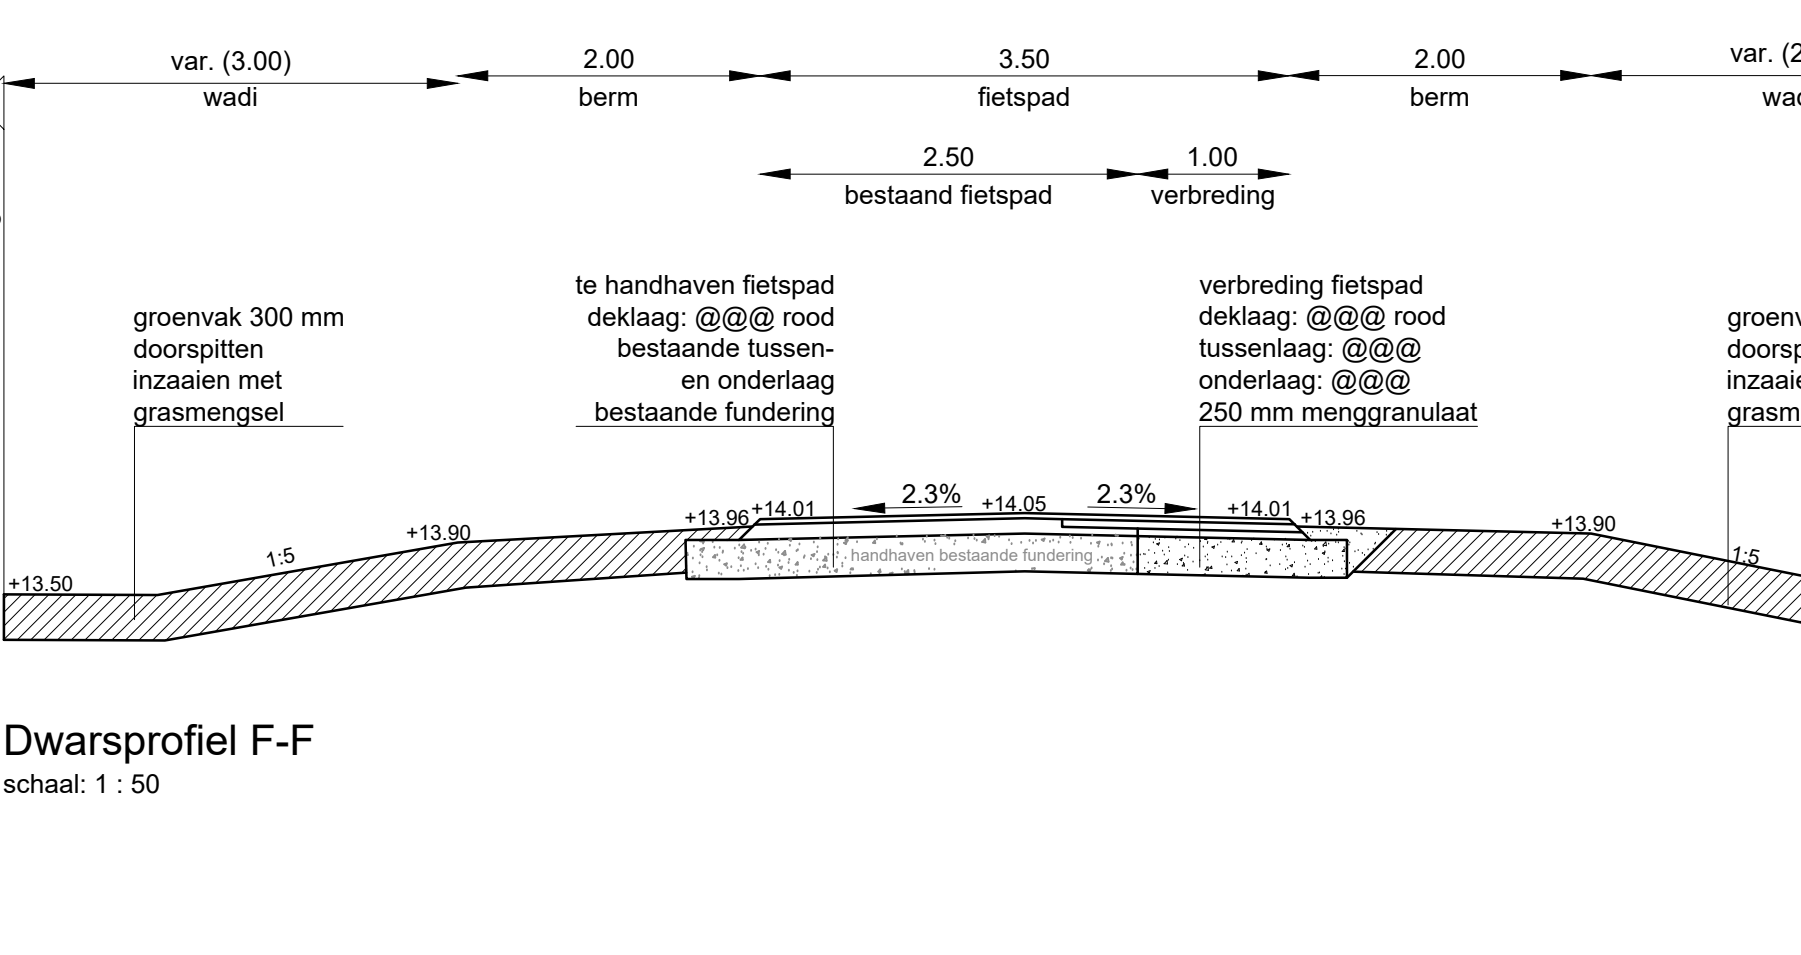


Legenda

	Rijbaan - vervangen asfalt deklaag - zwart		Groenvak - haag/vaste planten - conform groenplan gemeente		Kappen boom incl. verwijderen stobben - door deren
	Rijbaan - vervangen asfalt deklaag - fetsroute - rood		Trottoir - herstellen en herstraten		Nieuwe boom
	Rijbaan - straatbakstenen - keiformaat - roodbruin		Groenvak - inzaaien met bloemrijk grasmengsel		Nieuwe boom
	Fietspad - nieuwe deklaag - rood - handhaven constructie		Bestaande groenstrook opnieuw inrichten - n.l.b.		Inrit
	Fietspad - verbreden constructie - rood		Inritbalken - 500x750x200 mm - hergebruik		Bebouwing
	Fietspad - H-stenen 80 mm - rood		Handhaven kantopkulting		Kadastrale grenzen
	Pleinen - straatbakstenen - dikformaat - keperverband - hergebruik		Op hoogte brengen bestaande trottoirbanden/opstulbanden		Oronverpijnen
	Trottoir - herstellen en herstraten		Aanbrengen nieuwe trottoir- en opstulbanden		
	Voetpad - nieuwe profielriiag - t.b.v. onderhoud		Aanbrengen wadband t.b.v. uitstroem wadi		
	Inritten - betontegels 45 mm vervangen voor 60 mm betontegels		Molgoot - 5 strekken straatbakstenen of - hergebruik		
	Parkervekken - straatbakstenen - dikformaat - halfsteensverband - her.		Bestaande te handhaven boom incl. kroon		
	Parkervekken - grasbetontegels - 400x600x100 mm - inzaaien				

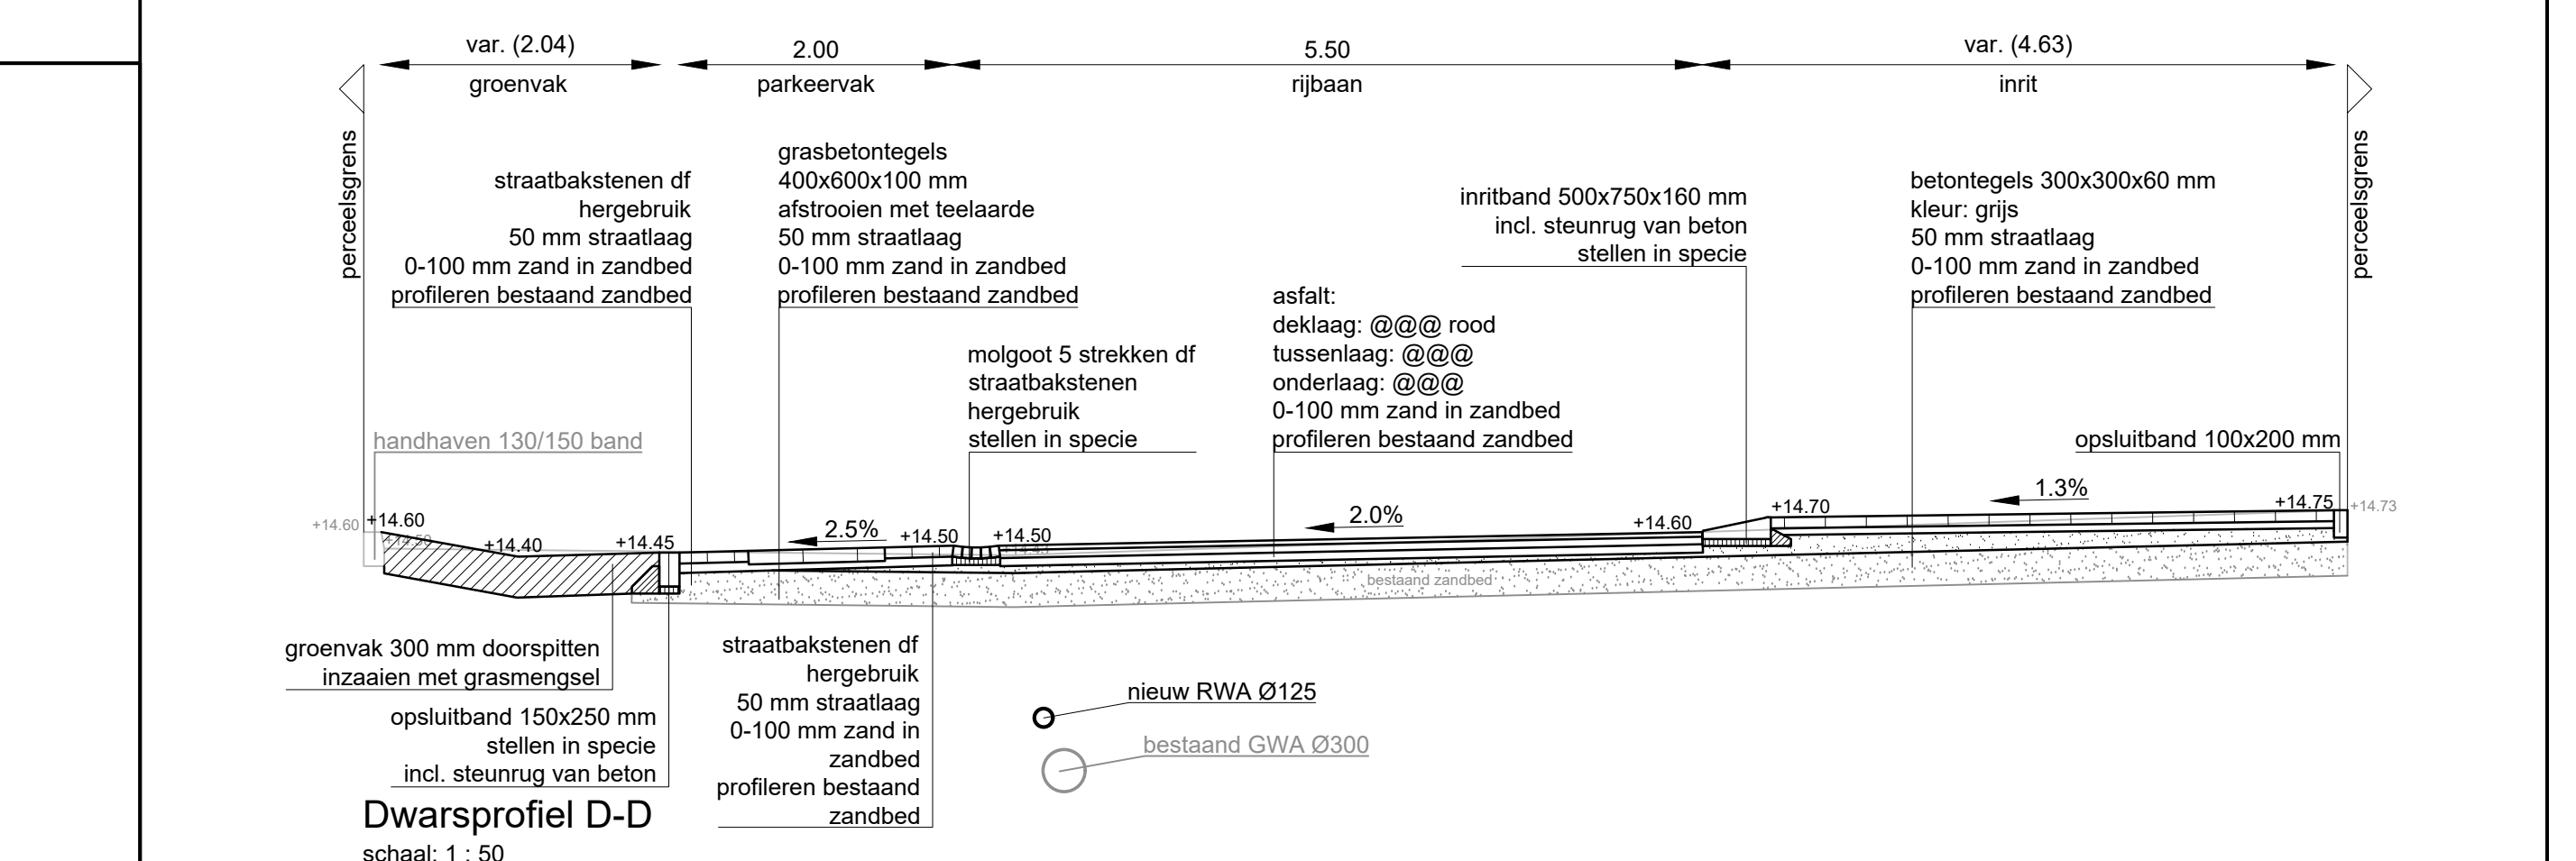

RA+
ingenieurs

Opdrachtgever: Gemeente Heumen
 Project: Afkoppelen Randwijk en Maldensveld
 Ondoel: Definitief ontwerp Randwijk

Revisie: C
 d.d. 26-02-2025
 Getekend: M.P.

Schaal: 1:500
 Formaat: A0
 Gec.: M.L.A.

Projectnr.: 23587
 Blad 1 van 1
 Dtr.: P/23587/1 Gem. Heumen - Afkoppelen Randwijk/Def. Ontwerp 01

Tekeningnr.: 23587.1 Doontwerp 01