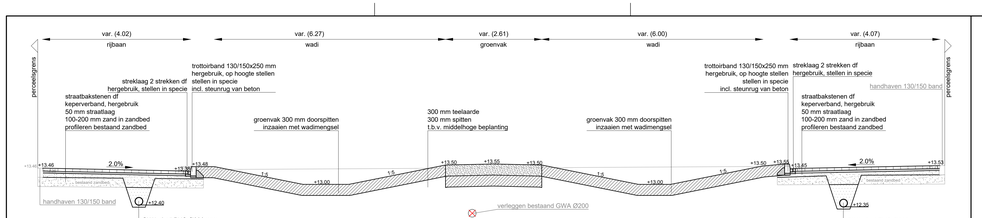

Dwarsprofiel A-A
schaal: 1 : 50

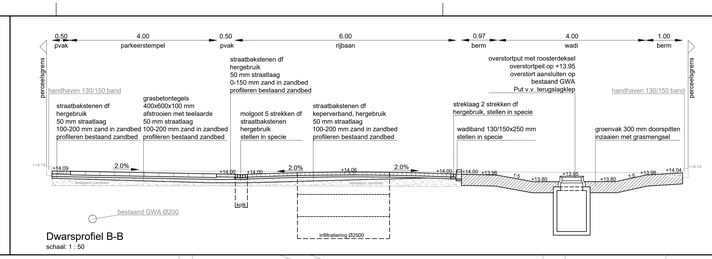

Dwarsprofiel B-B
schaal: 1 : 50

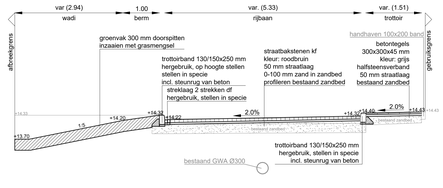

Dwarsprofiel C-C
schaal: 1 : 50

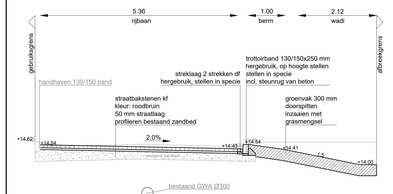

Dwarsprofiel G-G
schaal: 1 : 50

Legenda

- Rijbaan - vervangen asfalt deklaag - zwart
- Rijbaan - straatbakstenen - keiformaat - roodbruin
- Pleinen - straatbakstenen - dikformaat - keperverband - hergebruik
- Trottoir - herstellen en herstraten
- Voetpad - nieuwe profileerlaag - t.b.v. onderhoud
- Inritten - betontegels 45 mm vervangen voor 60 mm betontegels
- Parkeervakken - straatbakstenen - dikformaat - halfsteensverband - her.
- Parkeervakken - grasbetontegels - 400x600x100 mm - inzaaien
- Wadi - incl. taluds - inzaaien met bloemrijk grasmengsel
- Groenvak - haag/vaste planten - conform groenplan gemeente
- Groenvak - inzaaien met bloemrijk grasmengsel
- Bestaande groenstrook opnieuw inrichten - n.t.b.
- Inritblokken - 500x750x200 mm - hergebruik
- Handhaven kantopsluiting
- Op hoogte brengen bestaande trottoirbanden/opsluitbanden
- Aanbrengen nieuwe trottoir- en opsluitbanden
- Aanbrengen wadiband t.b.v. uitstroom wadi
- Molgoot - 5 strekken straatbakstenen df - hergebruik
- Bestaande te handhaven boom incl. kroon
- Kappen boom incl. verwijderen stobben - door derden
- Nieuwe boom
- Locatie bestaande lichtmast
- Inrit
- Bebouwing
- Kadastrale grenzen
- Ontwerplijnen

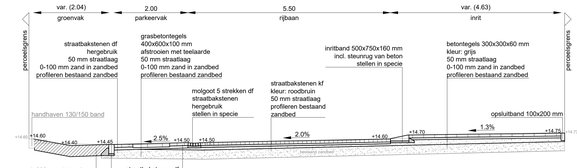

Dwarsprofiel D-D
schaal: 1 : 50

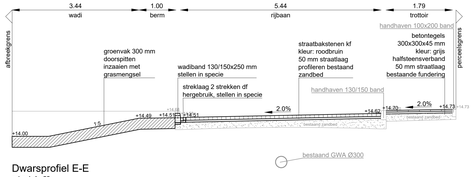

Dwarsprofiel E-E
schaal: 1 : 50

RA+ ingenieurs
Vestiging Vught
De Ring 12
5261 LM Vught
073-220 0055
ra-plus.nl

Opdrachtgever:	Gemeente Heumen		
Project: / Onderdeel:	Afkoppelen Randwijk en Maldensveld Definitief ontwerp Randwijk		N
Revisie: E	Schaal: 1:500	Projectnr.: 23587	Tekeningnr.:
d.d. 27-05-2025	Format: A0	Blad 1 van 1	23587.1 DOontwerp 01
Getekend: M.Pe	Gec.: M.La	Dir.:	P:\23587.1 Gem. Heumen - Afkoppelen Randwijk\E. Ontwerp\18. Ontwerp