

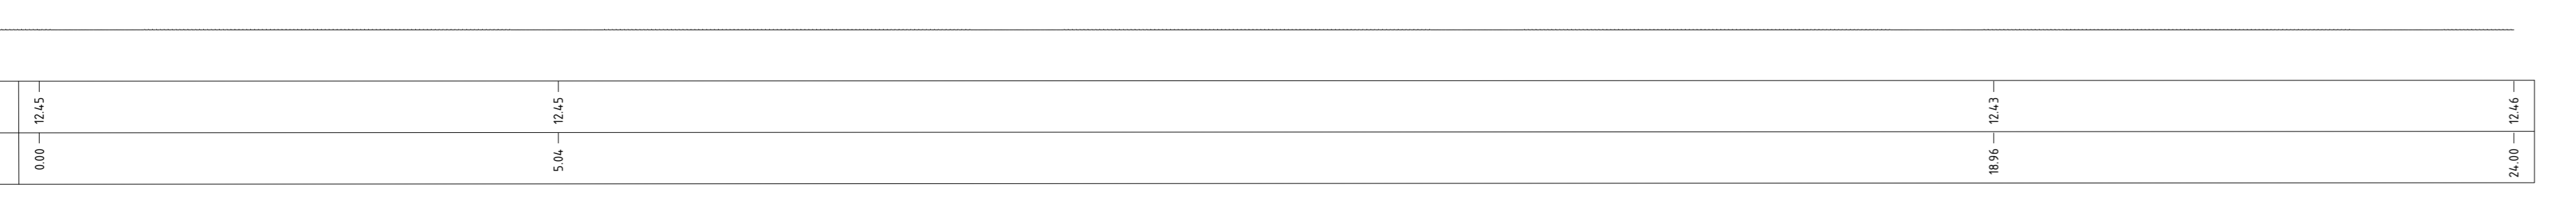
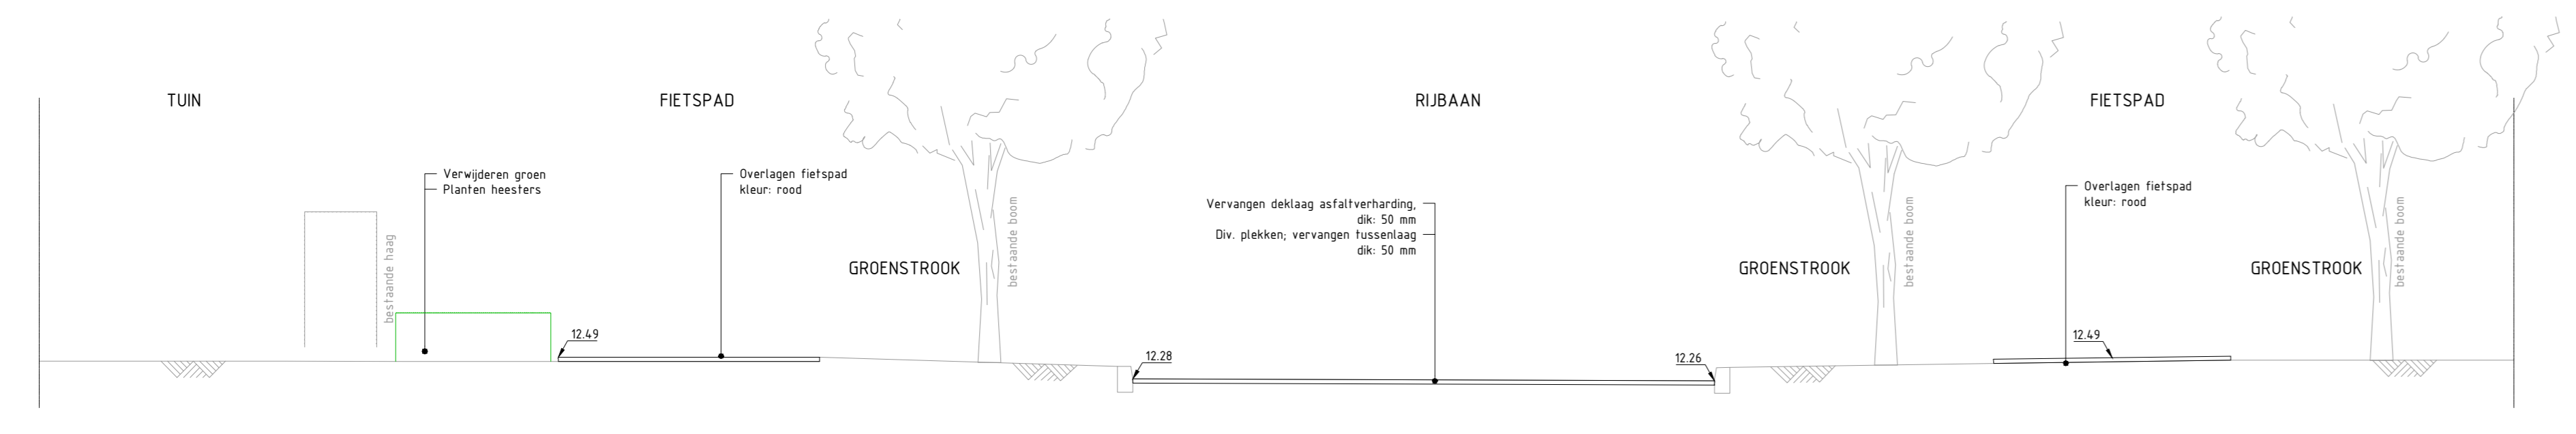




DOORSNEDE G-G
SCHAAL 150

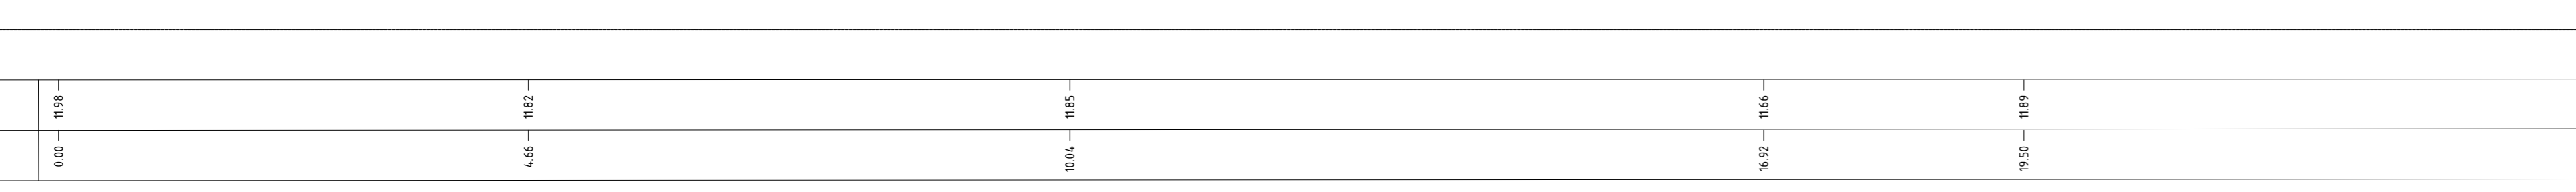



DOORSNEDE I-I
SCHAAL 150

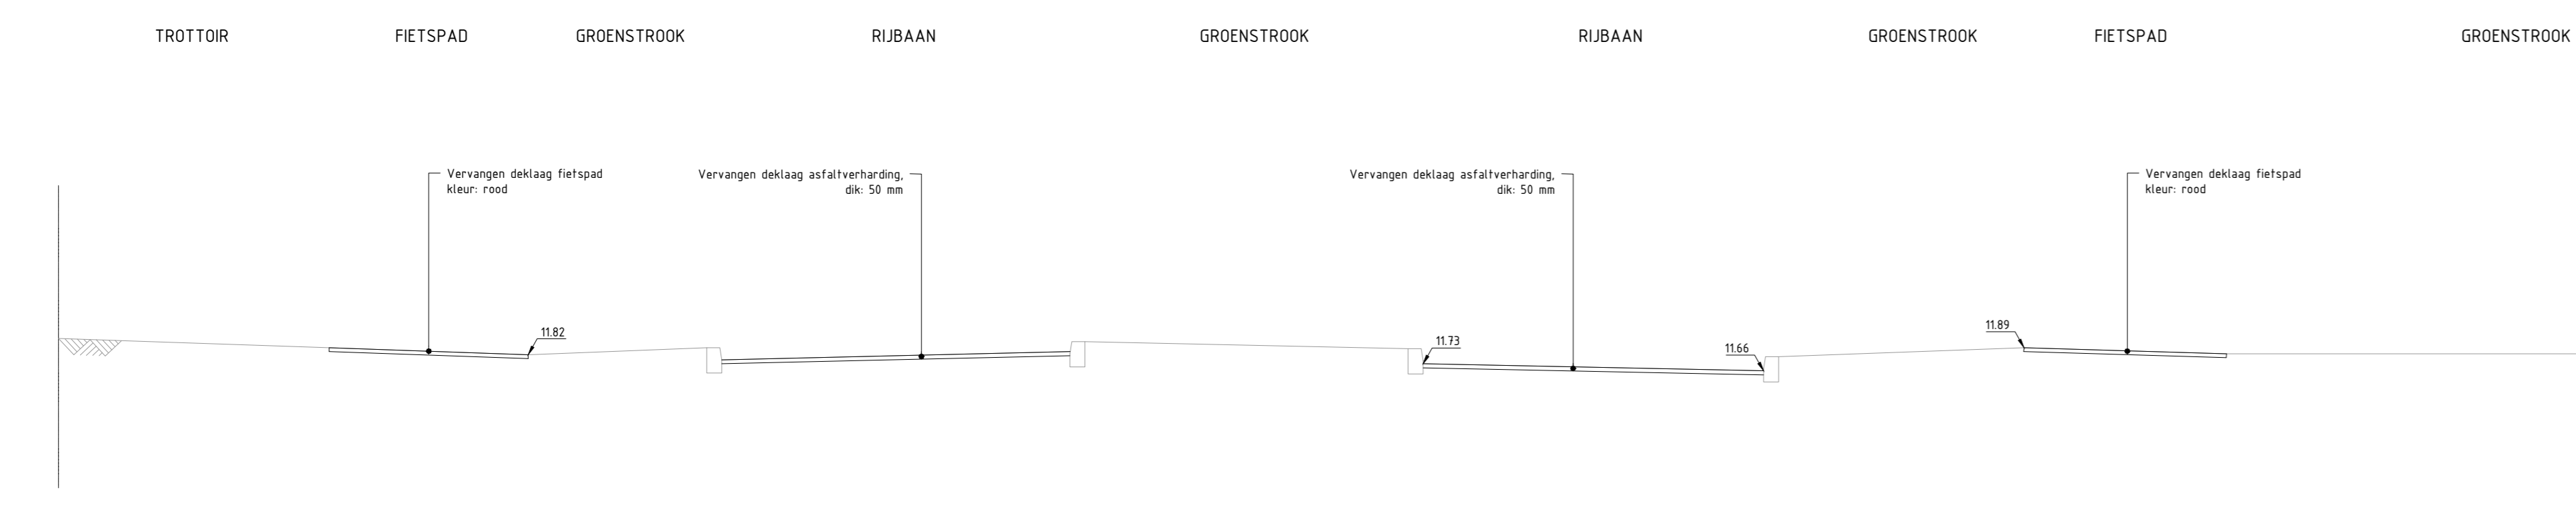



DOORSNEDE K-K
SCHAAL 150

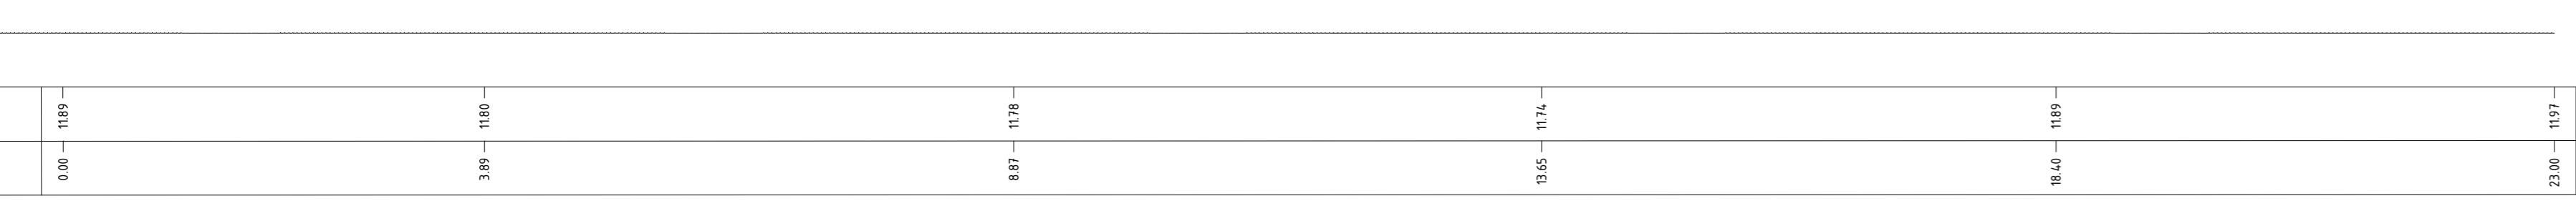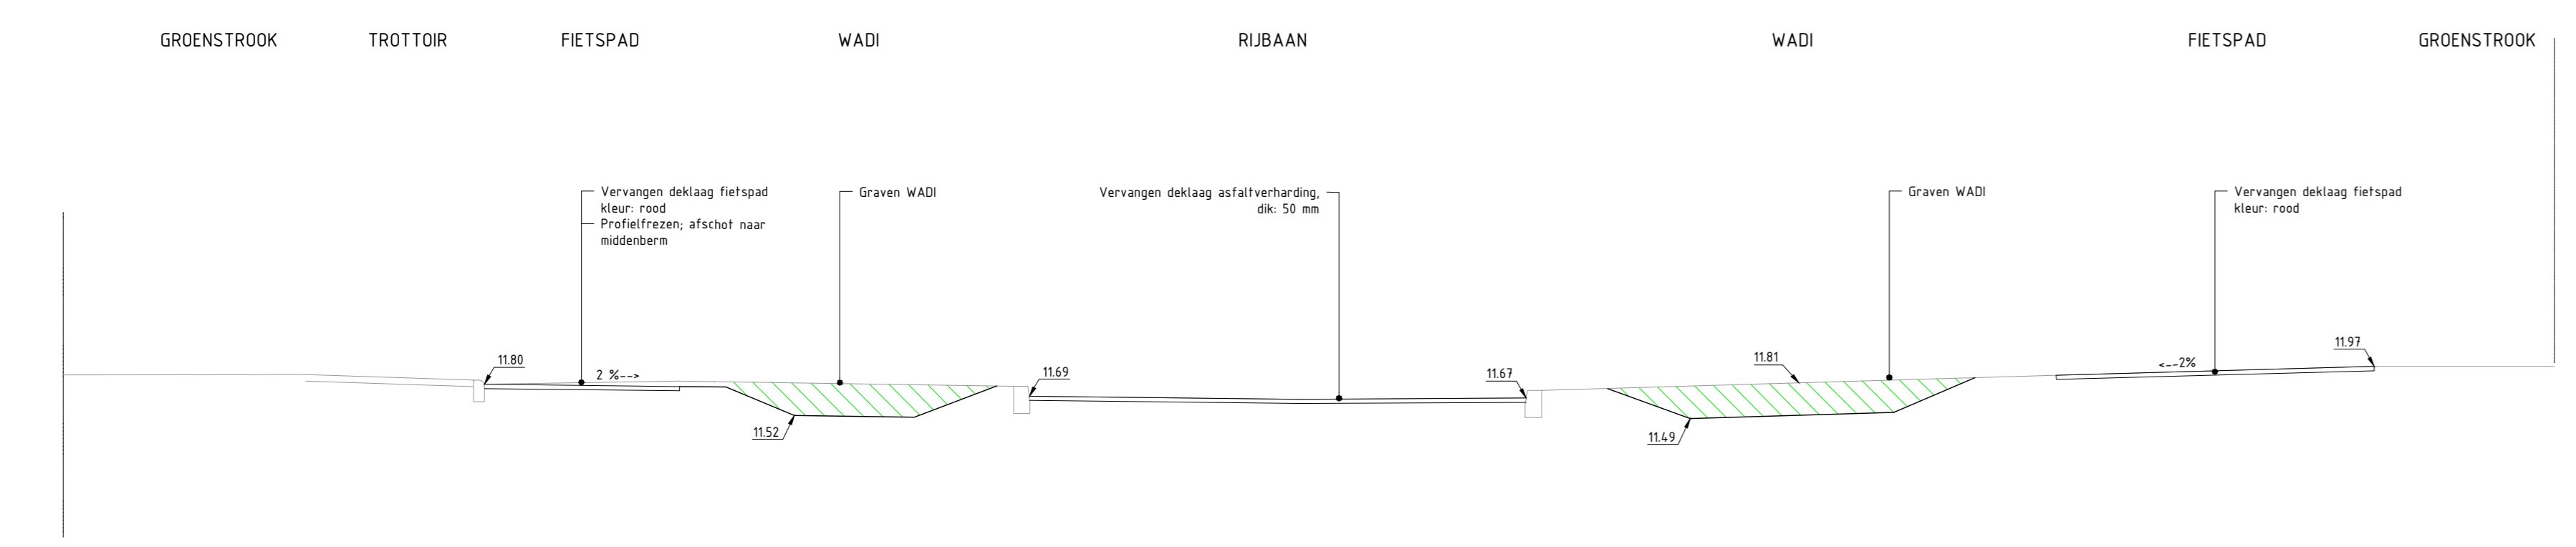



DOORSNEDE M-M
SCHAAL 150

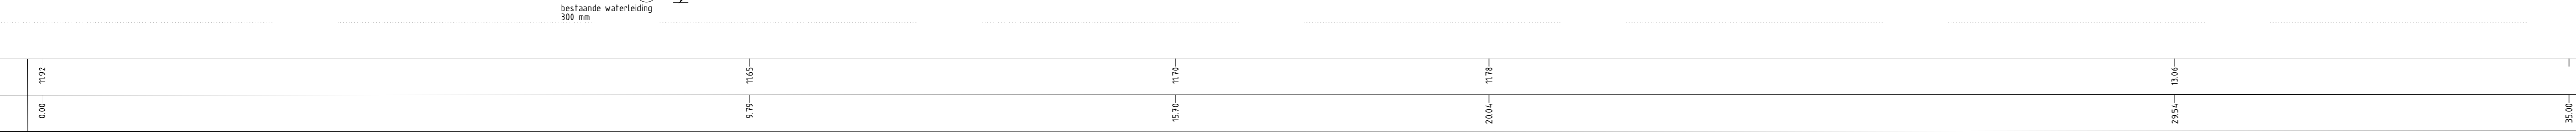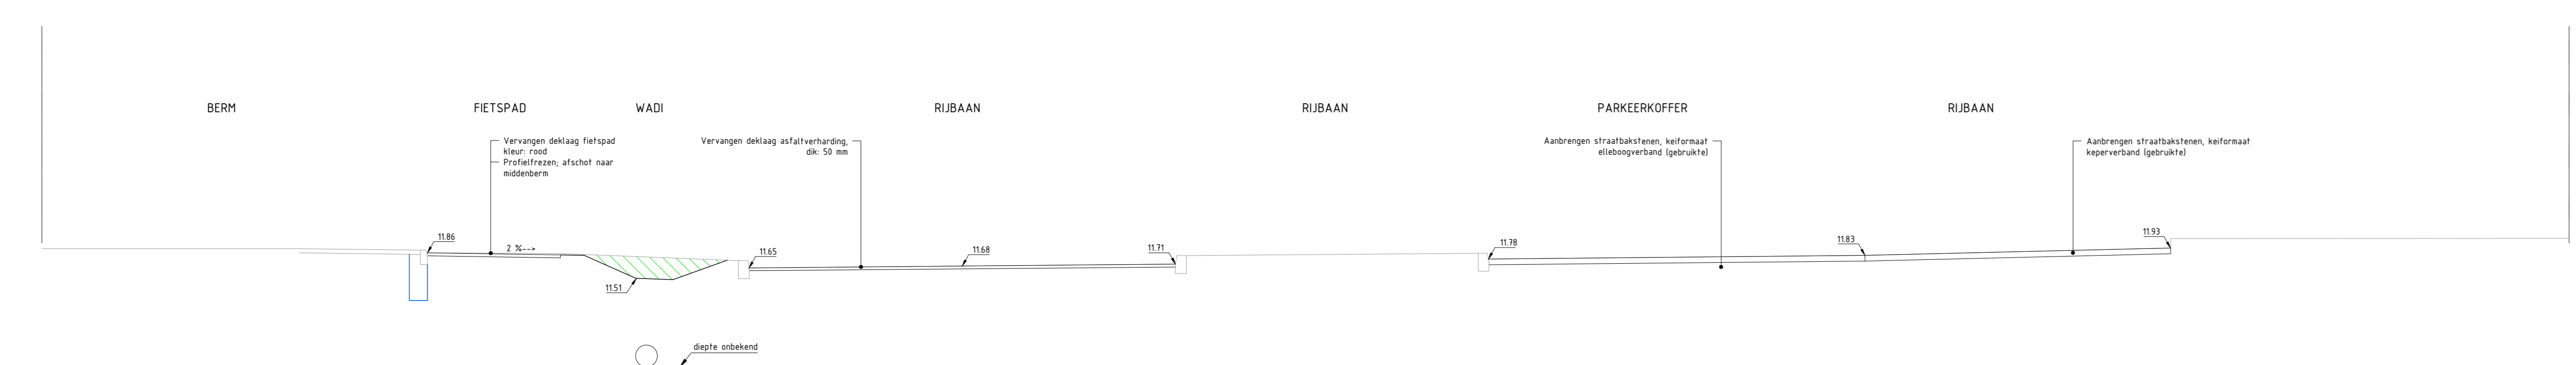



DOORSNEDE N-N
SCHAAL 150

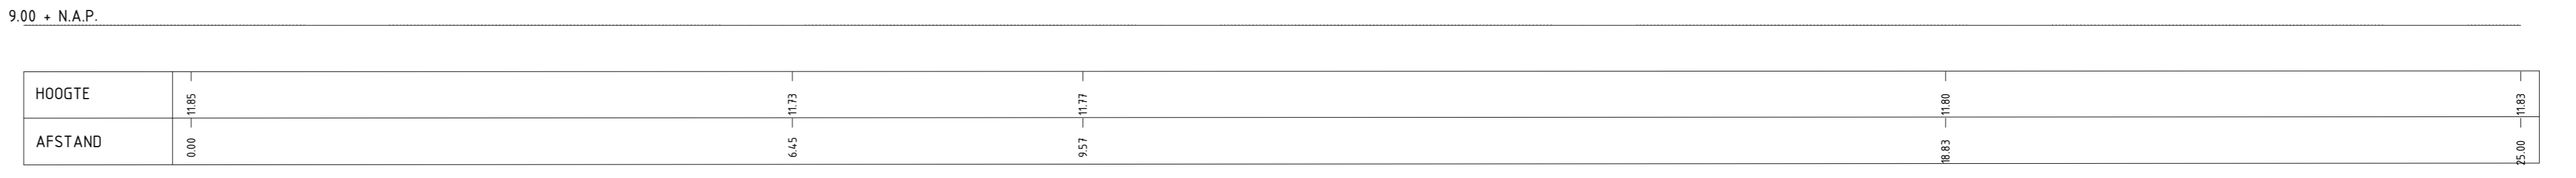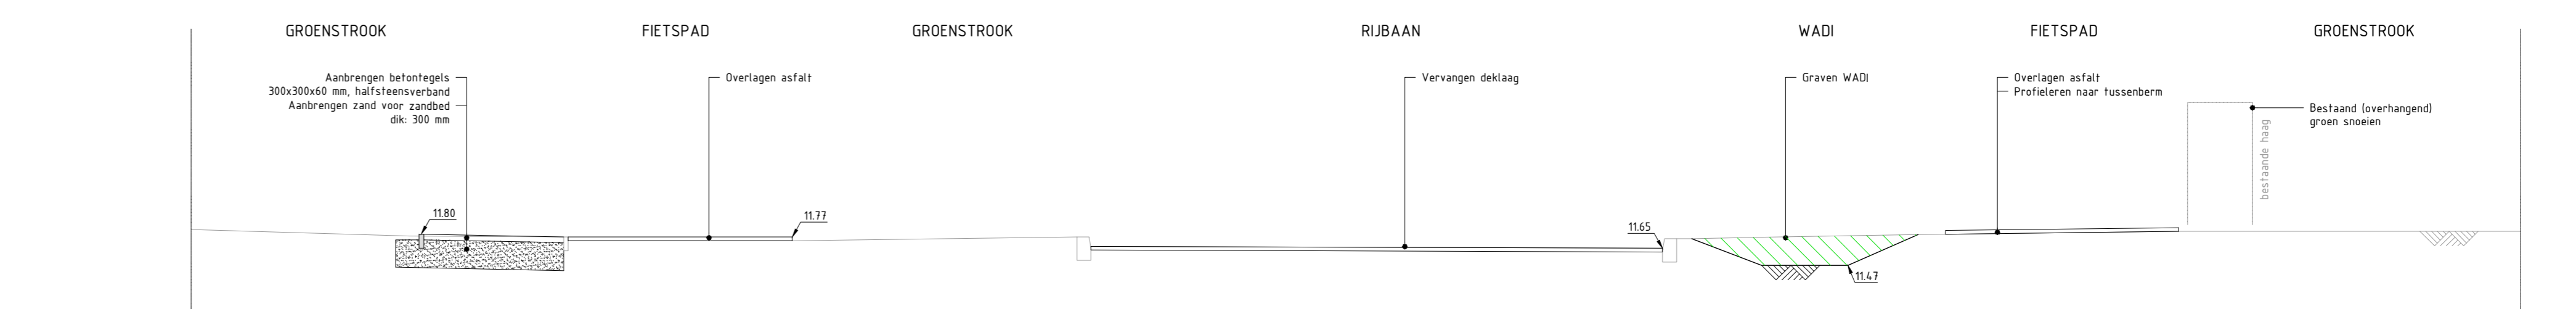


DOORSNEDE H-H
SCHAAL 150

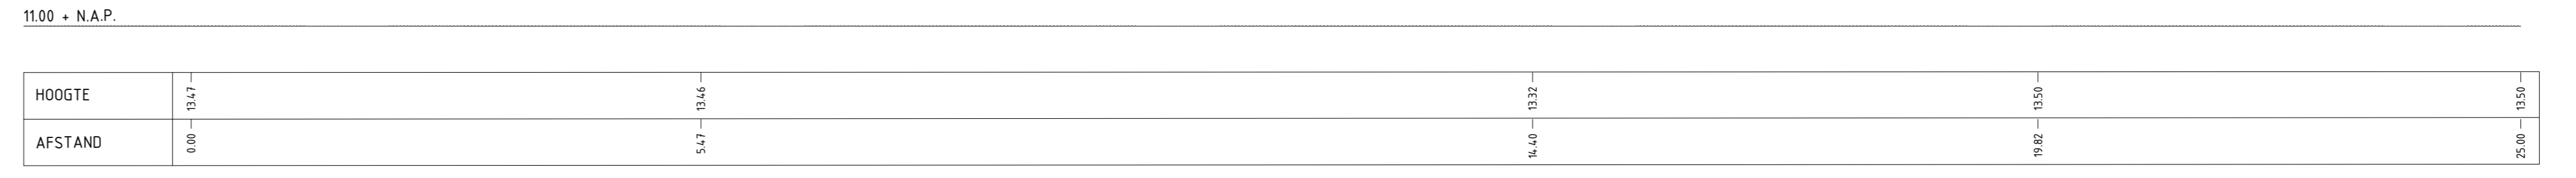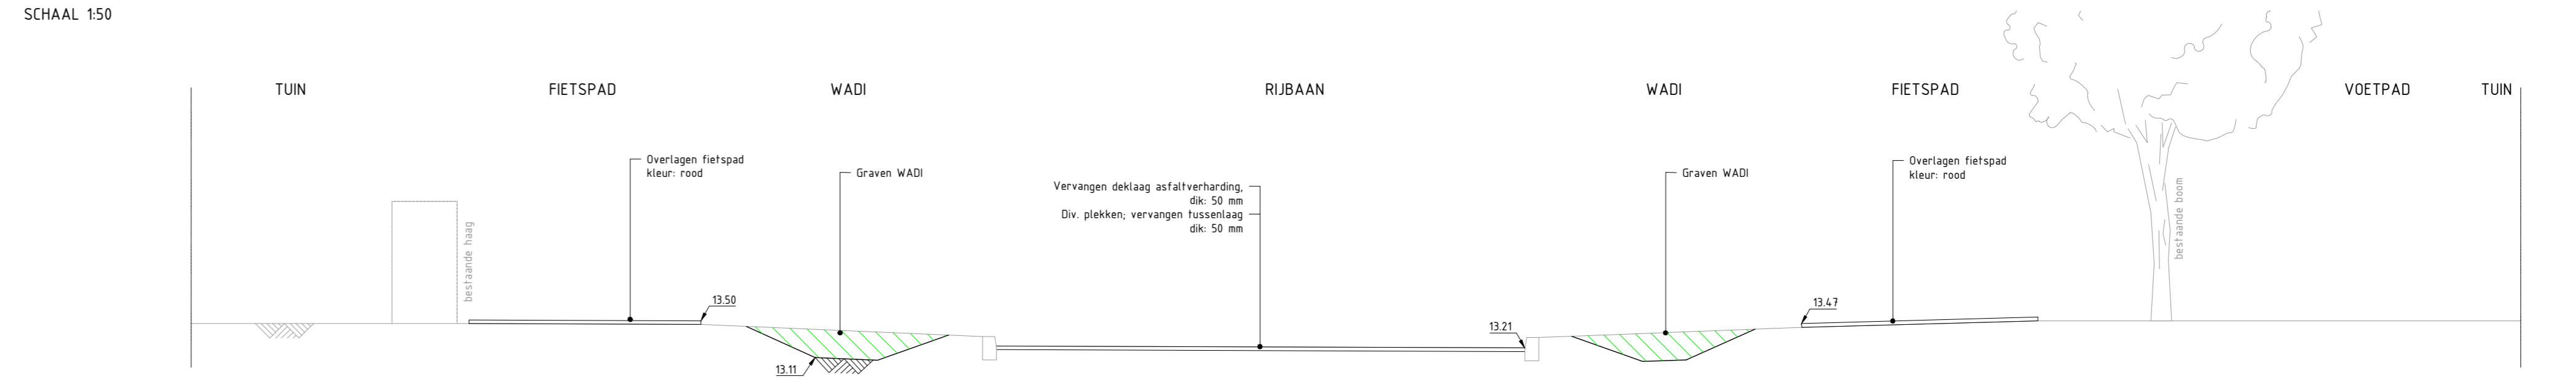

DOORSNEDE J-J
SCHAAL 150

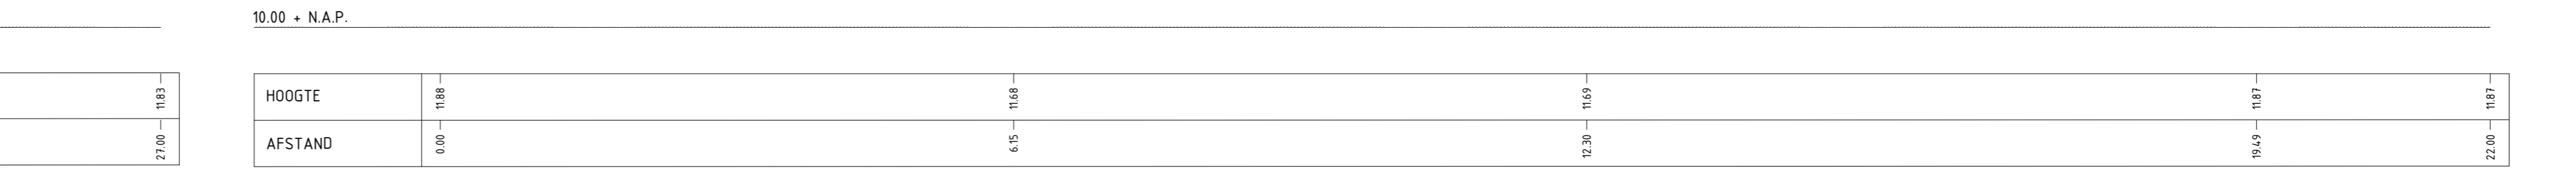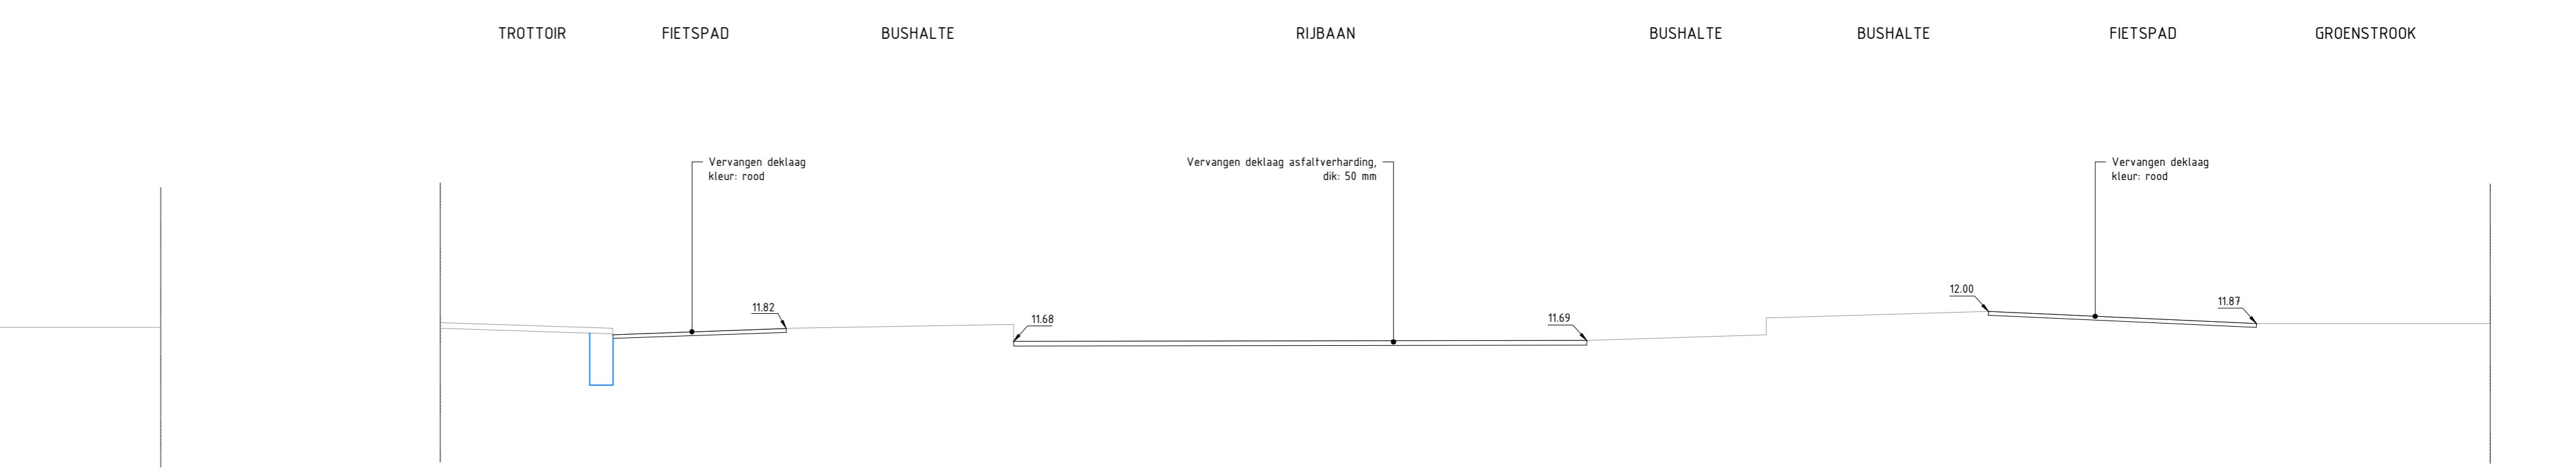

DOORSNEDE L-L
SCHAAL 150

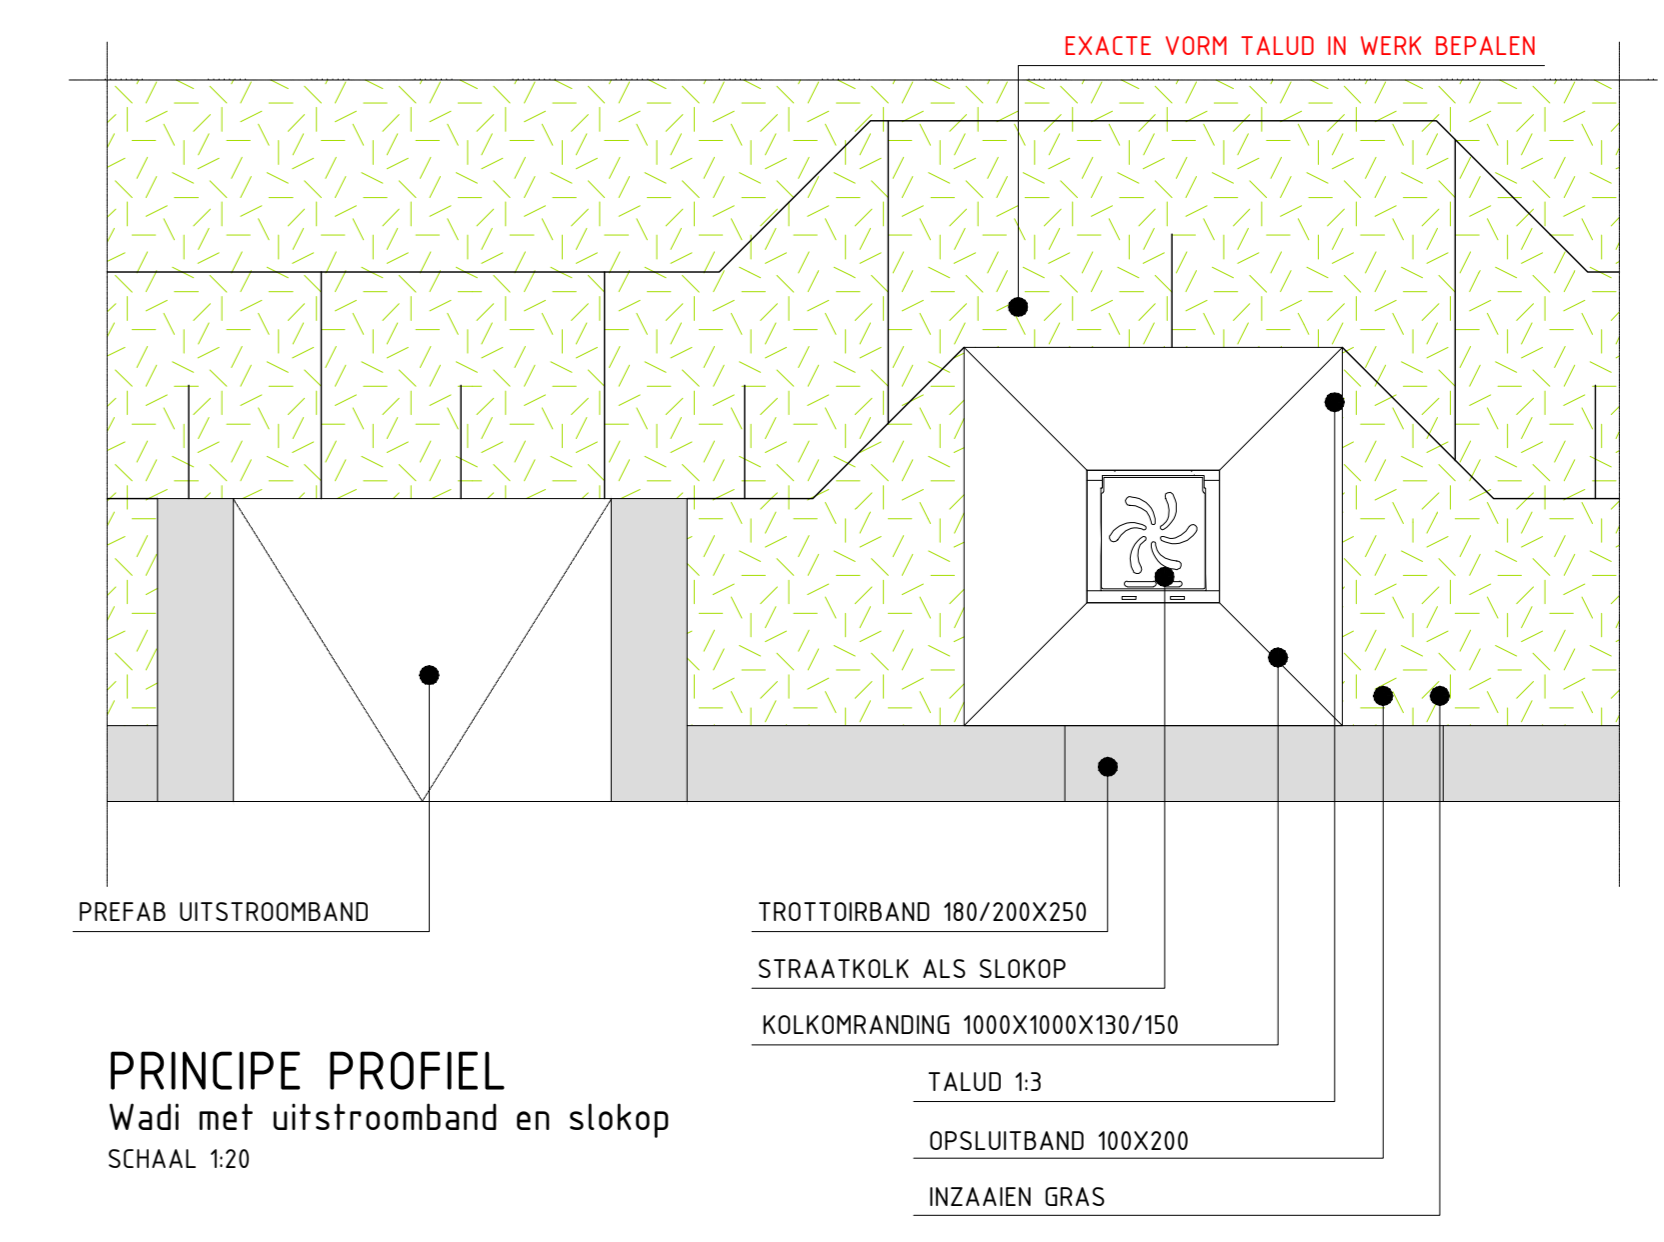

PRINCIPE PROFIEL
Wadi met uitstroomband en slokop
SCHAAL 120

LEGENDA

- Bestaand maaiveld
- Nieuwe verharding
- Nieuwe hoogte
- Ontgraven
- Aanvullen



Alle hoogtes maten i.o.v. NAP(in meters) en lengtematen in meters tenzij anders is aangegeven

gemeente Heumen **CONCEPT**

Project: Integraal asfaltonderhoud 2024
 Onderdeel: Dwarsprofielen Veldsingel te Malden
 Opdrachtgever: Gemeente Heumen

Formaat: A0
 Projectnummer: 324.1062
 Bestandsnaam: 324.1062_K.N.DWT_WIJE_BES.dwg
 Tekeningnr: 24-202-01-1EK-BST-05

3.0 11-10-2024 HfU
 1.0 05-06-2024 G.HG
 wijz: G.HG
 stat: G.HG
 goet: G.HG
 ontz: G.HG

Overse wijzigingen op bestandsnaam
 B. Muijters/Russchewijning

ONT