


6.00 + N.A.P.

HOOGTE	8.70	8.79	8.80	8.75	8.81
AFSTAND	0.00	7.55	18.87	20.64	29.50


DOORSNEDE A-A
SCHAAL 1:50

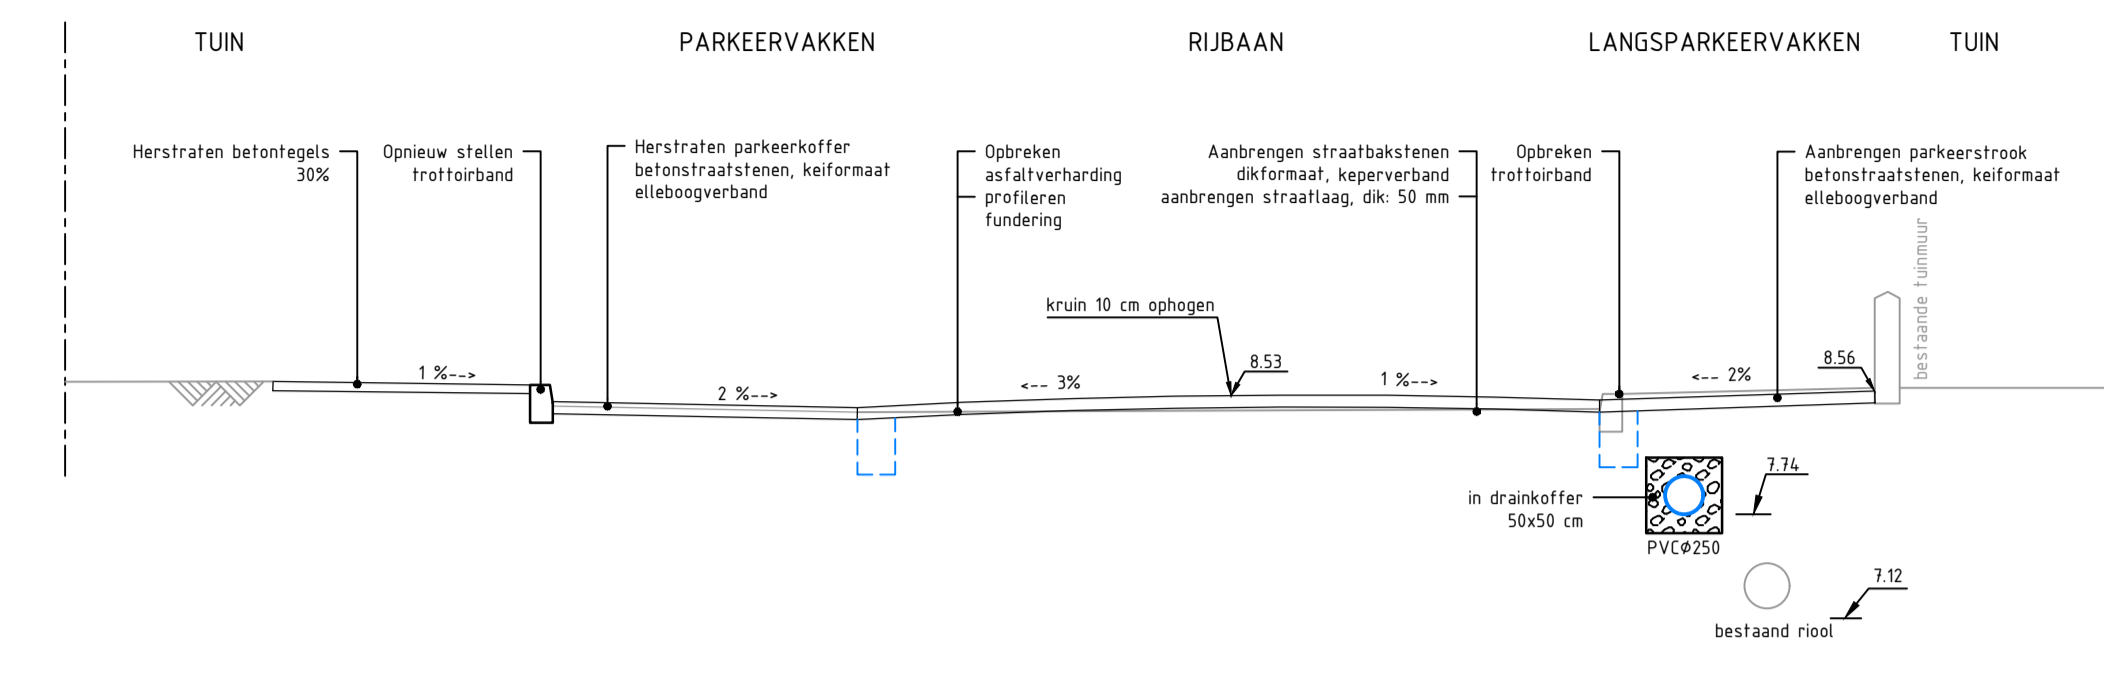

6.00 + N.A.P.

HOOGTE	8.62	8.62	8.63	8.62	8.58	8.58
AFSTAND	0.00	5.24	7.70	10.15	11.97	13.50


DOORSNEDE E-E
SCHAAL 1:50

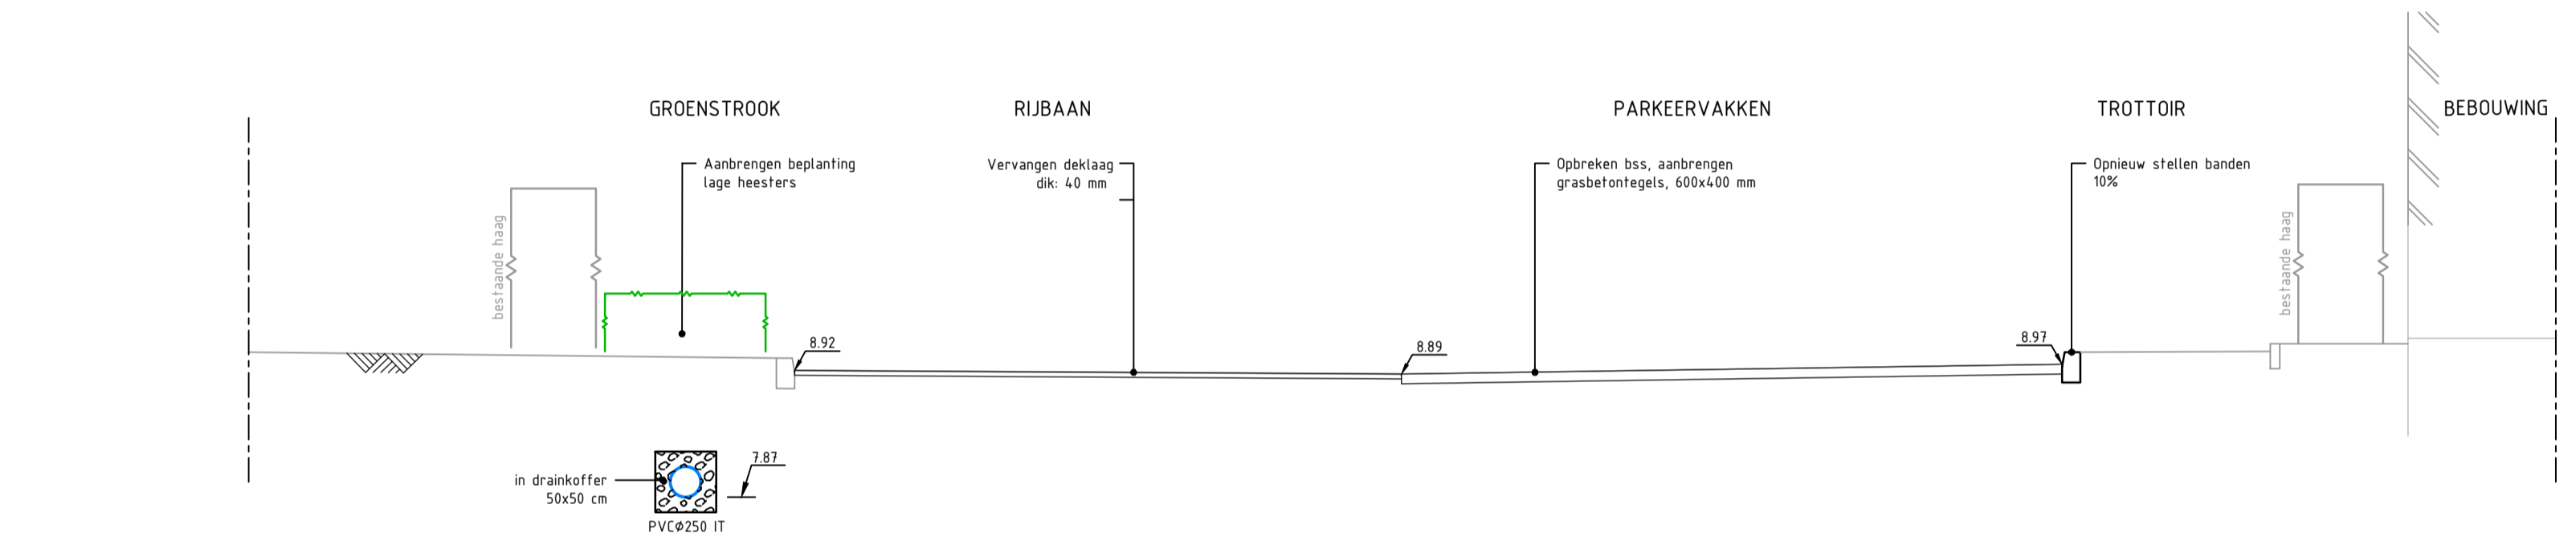

6.00 + N.A.P.

HOOGTE	8.77	8.89	8.97	9.14	9.14
AFSTAND	0.00	9.41	15.02	16.89	17.10

DOORSNEDE B-B
SCHAAL 1:50

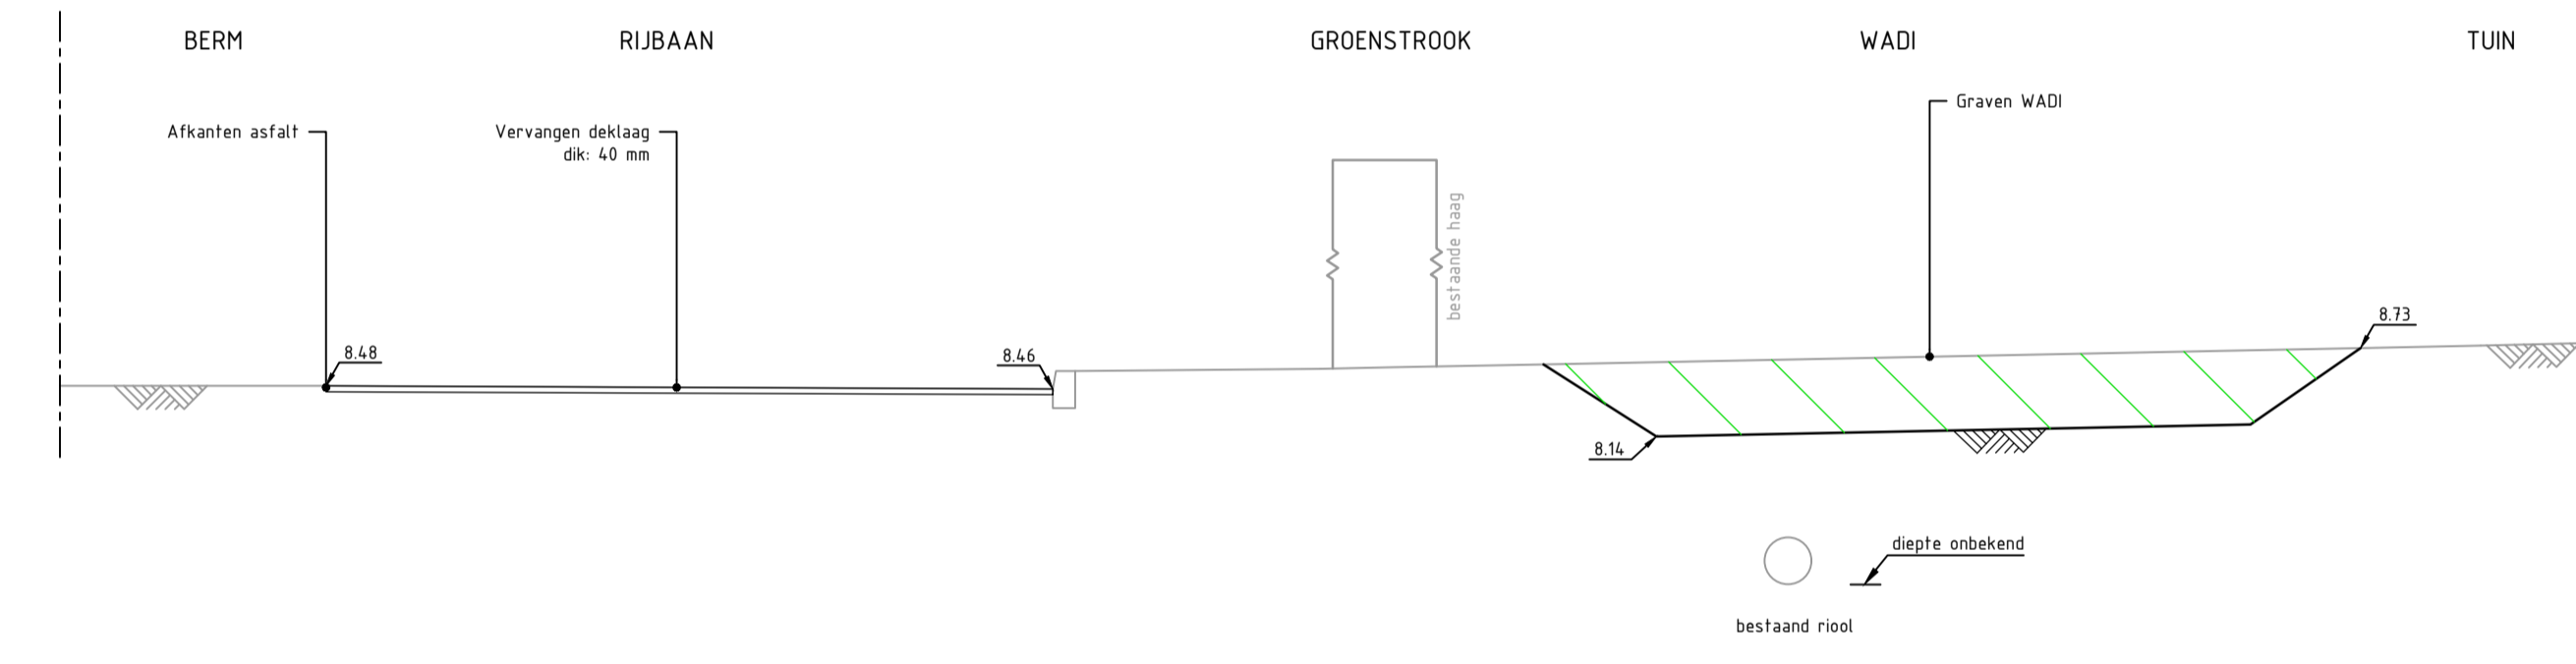

6.00 + N.A.P.

HOOGTE	8.64	8.73	8.86	8.71
AFSTAND	0.00	6.77	12.70	13.00

DOORSNEDE F-F
SCHAAL 1:50

LEGENDA

- Bestaand maaiveld
- Nieuwe verharding
- 8.52 Nieuwe hoogte
- Ontgraven
- Aanvullen

0 0.5 1.0 1.5 2.0m
MATEN IN METERS TENZIJ ANDERS VERMELD
HOOGTEMATEN IN METERS TEN OPZICHTE VAN N.A.P.
MATERIALEN IN MILLIMETERS TENZIJ ANDERS VERMELD

1.0	05-06-2024	Basisstekening	S. Bijl	B. Nienhuis
Versie	Datum	Omschrijving	Getekend	Paraaf


Project: **INTEGRAAL ASFALTONDERHOUD GEM. HEUMEN 2024**
Onderdeel: **DWARSPROFIELEN NEDERASSELLT**

Datum: 05-06-2024 | Formaat: A0 | Schaal: 1:50 | Getekend: S. Bijl | Par: B. Nienhuis | Par: B. Nienhuis

Fase: **BESTEK** | Status: **DEFINITIEF** | Versie: **1.0** | Tekeningnummer: **24-202-01-TEK-BST-04**

Opdrachtgever: Gemeente Heumen, Burgemeester 6, 6581 AC Malden
Contactpersoon: F. Roelofs, Telefoonnummer: (024) 358 8300


Uitvoerder: EWBouwstraat 3, 3332 LP Dordrecht, Den Haag, T: 0446-436607, E: info@ebw.nl, W: www.ebw.nl

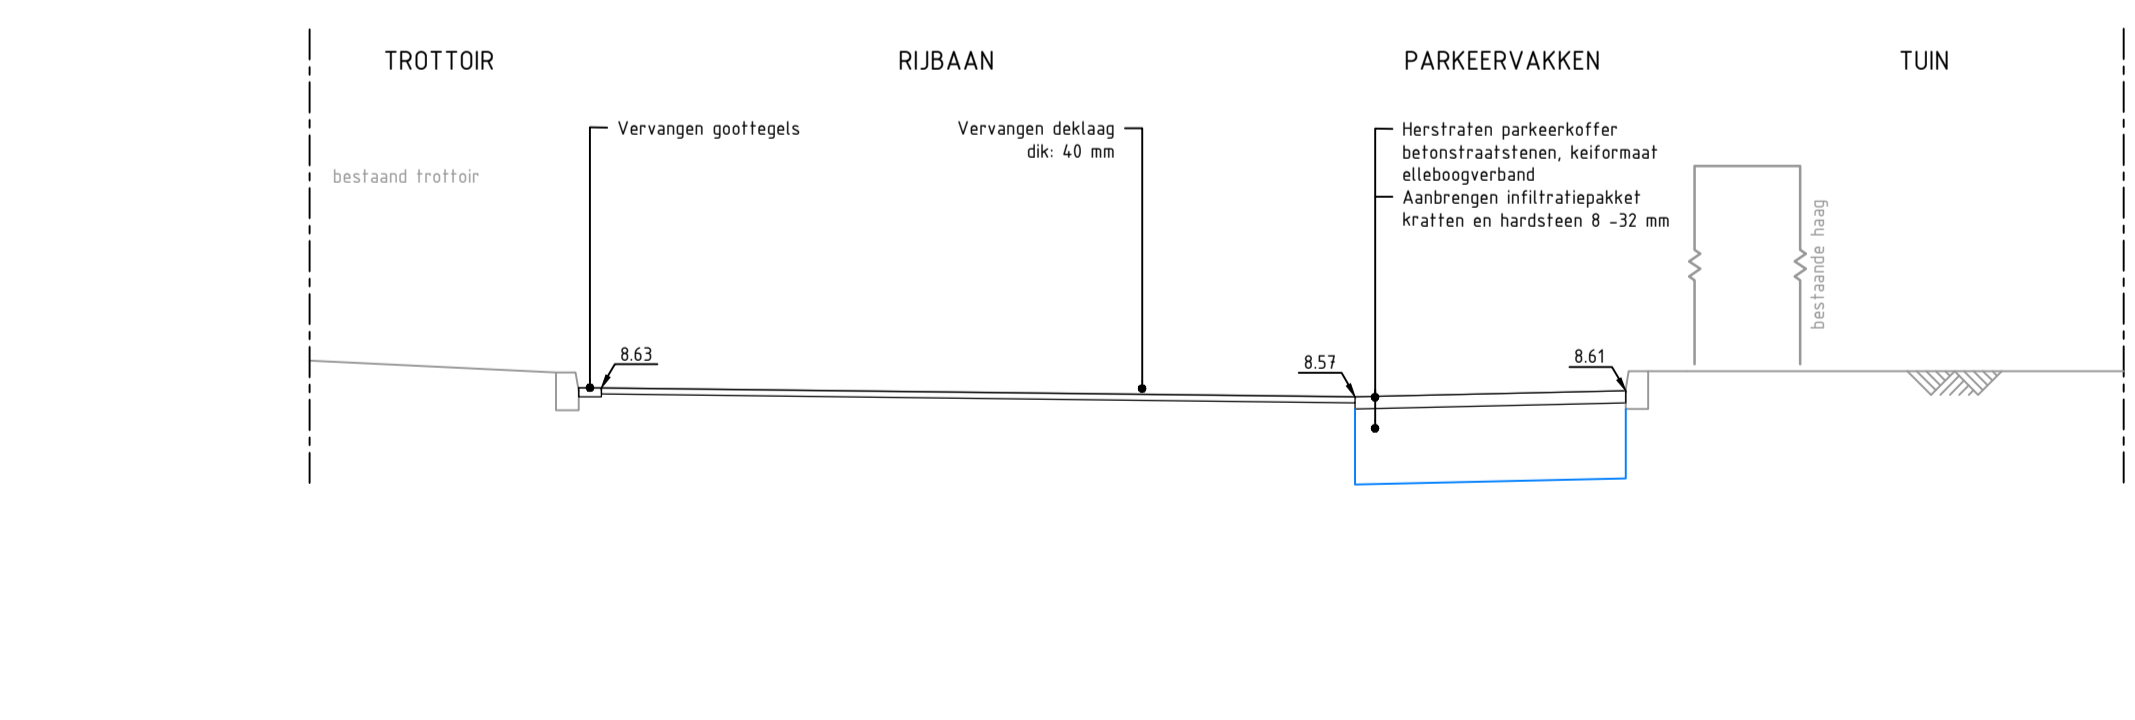

6.00 + N.A.P.

HOOGTE	8.81	8.73	8.57	8.74
AFSTAND	0.00	1.78	6.80	12.00


DOORSNEDE C-C
SCHAAL 1:50

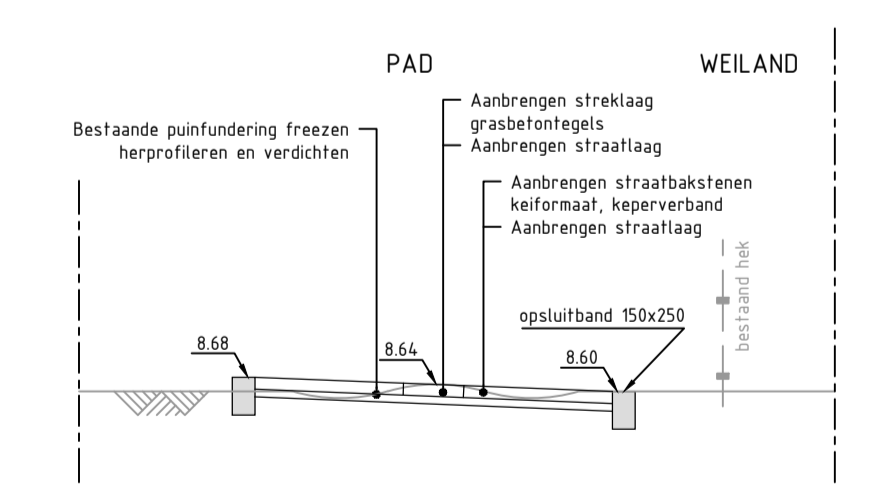

6.00 + N.A.P.

HOOGTE	8.68	8.64	8.60
AFSTAND	0.00	1.00	5.00

DOORSNEDE D-D
SCHAAL 1:50

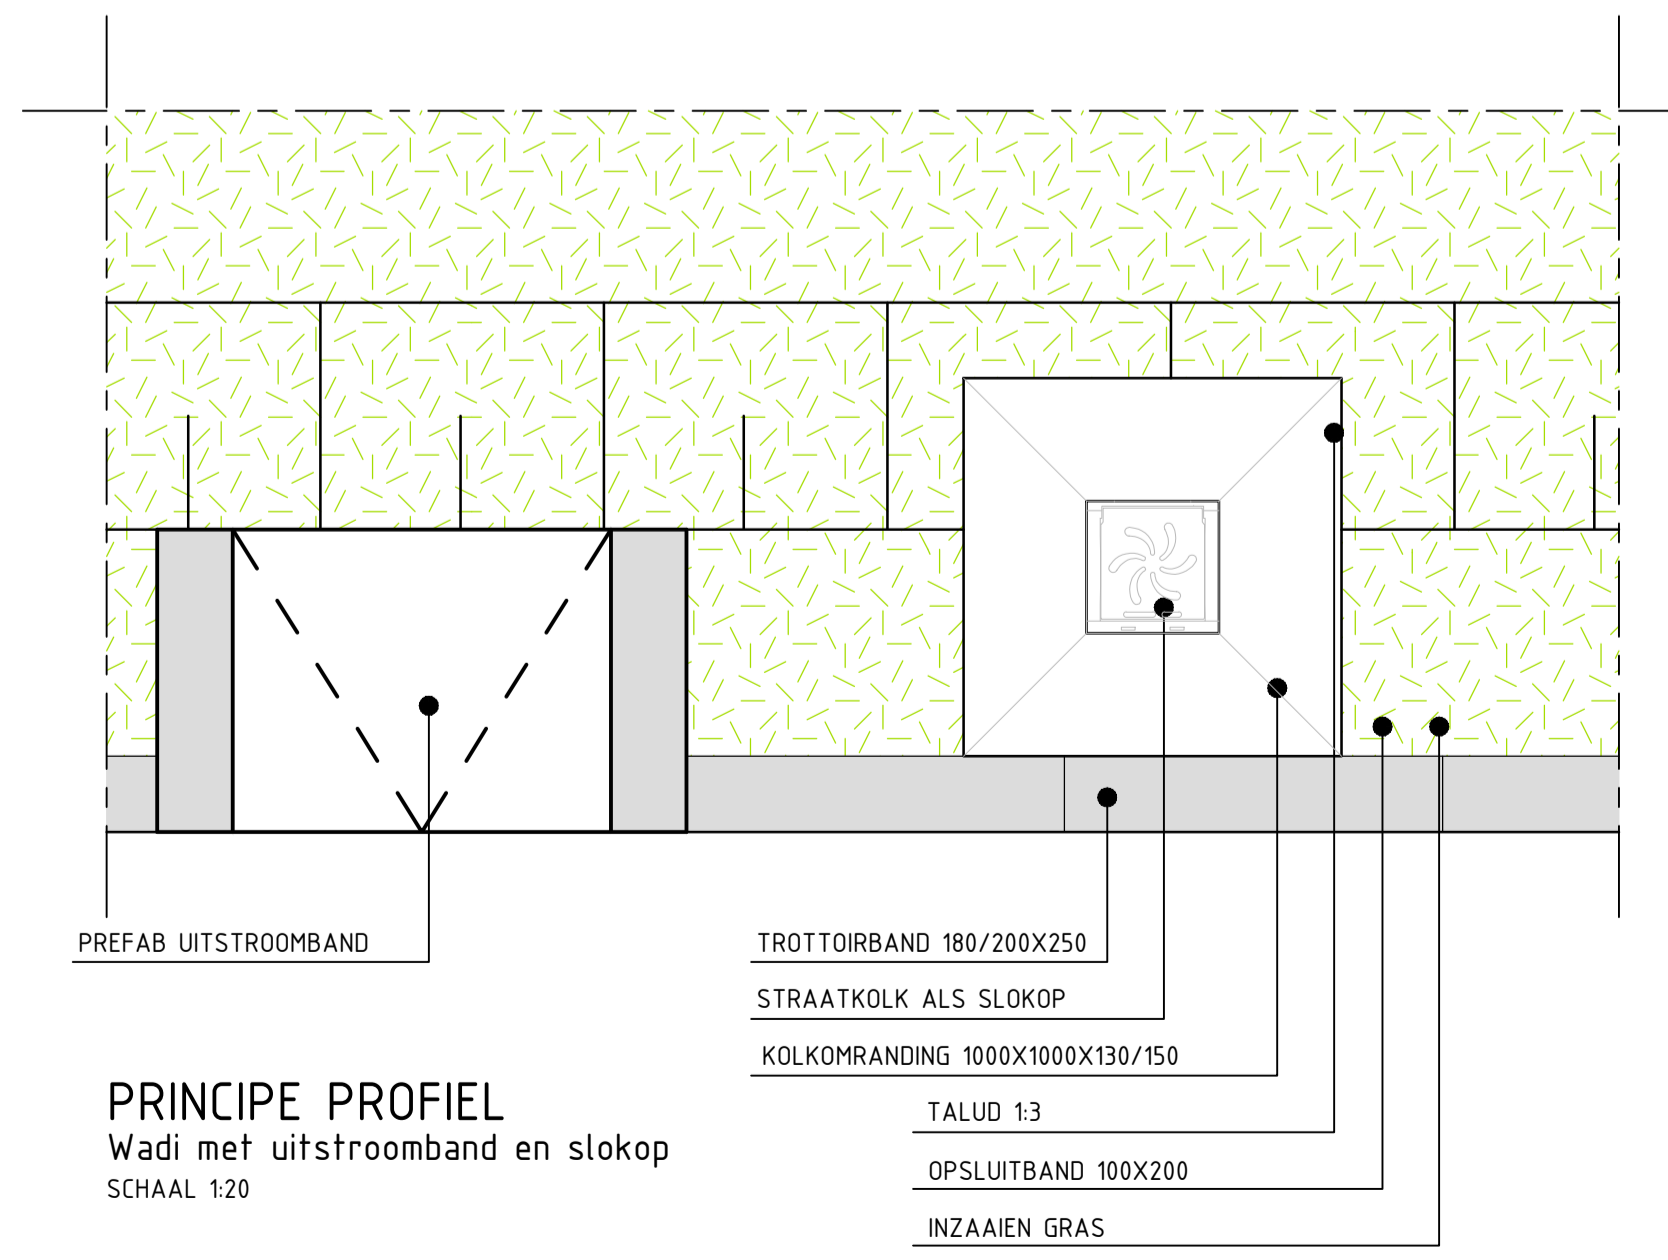

PRINCIPE PROFIEL
Wadi met uitstroomband en slokop
SCHAAL 1:20

Tekening is indicatief, er kunnen geen rechten aan ontleend worden. Evt. wijzigingen iom participanten zijn mogelijk