

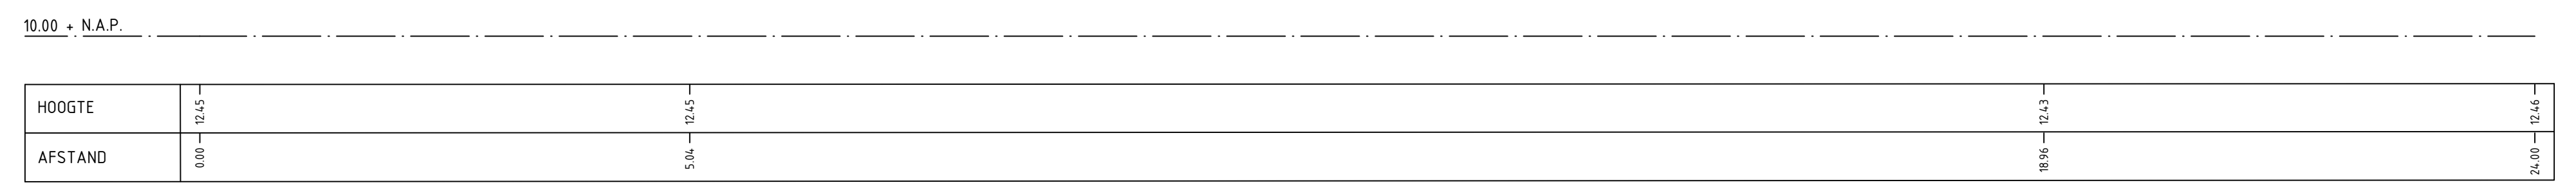
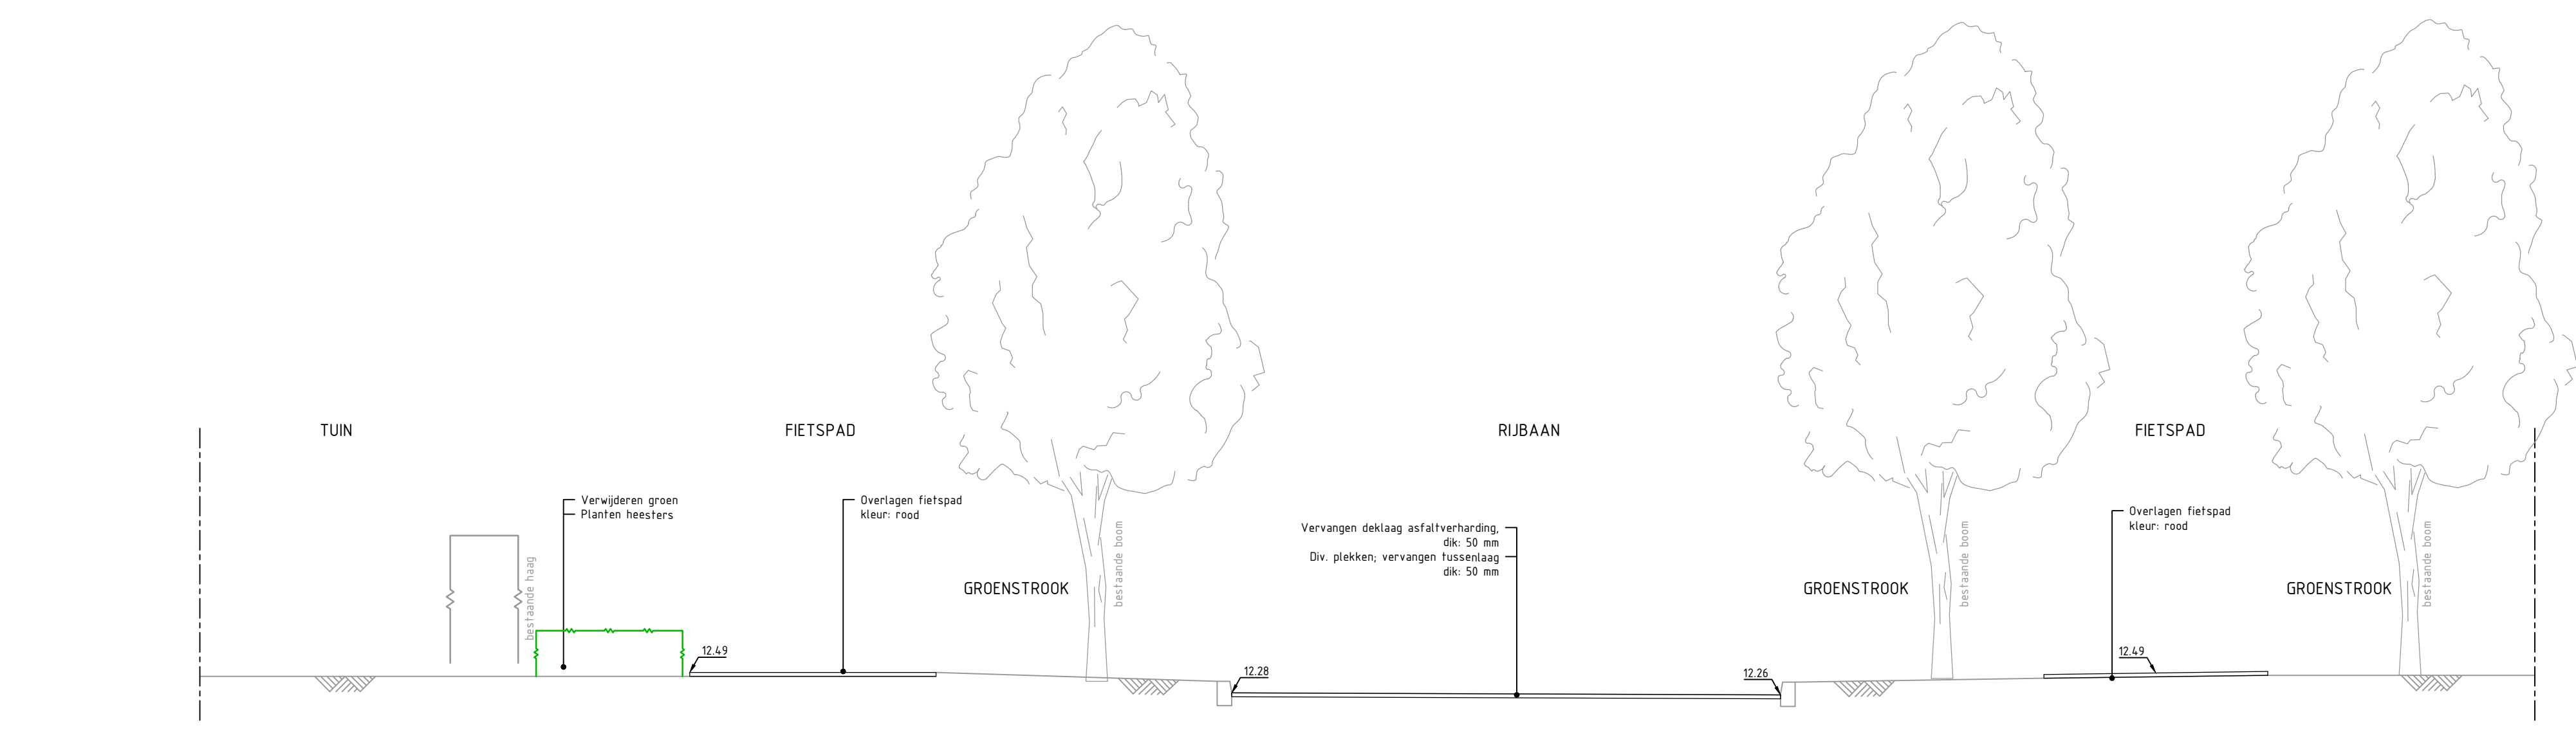




DOORSNEDE G-G  
SCHAAL 1:50

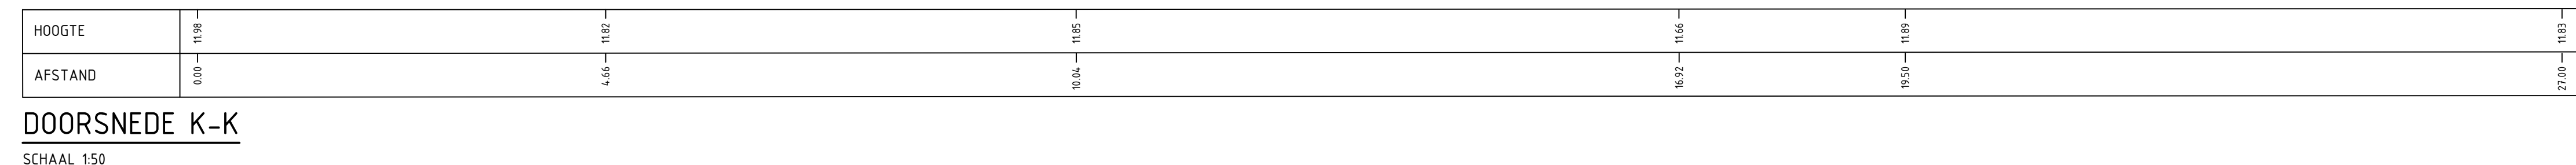



DOORSNEDE I-I  
SCHAAL 1:50

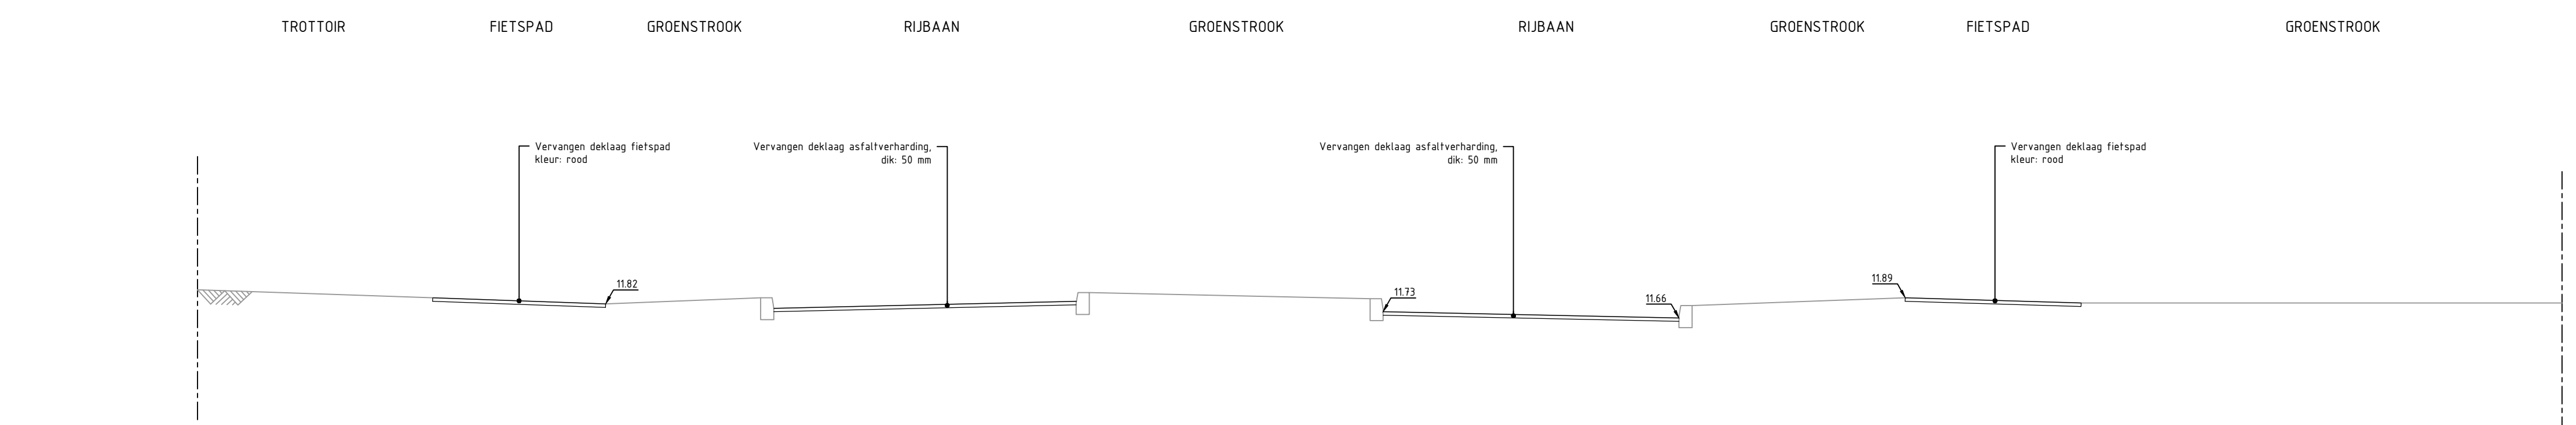



DOORSNEDE K-K  
SCHAAL 1:50

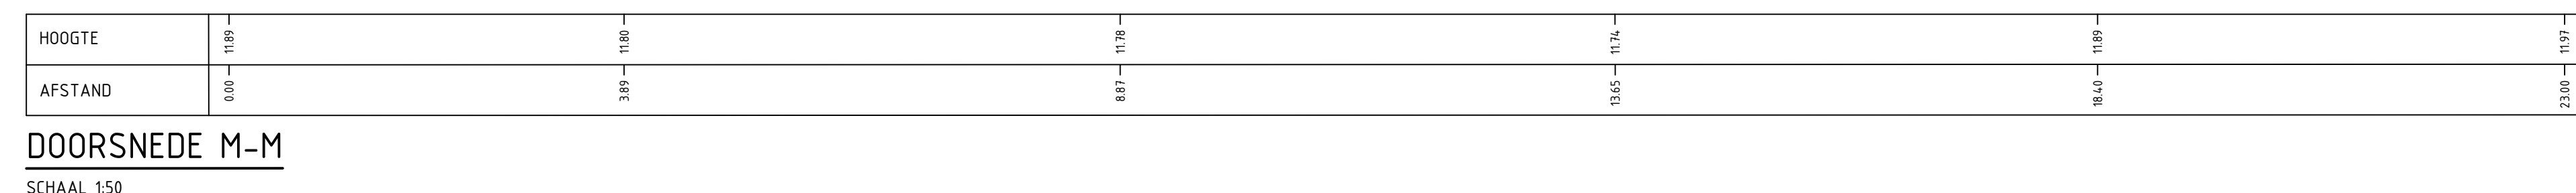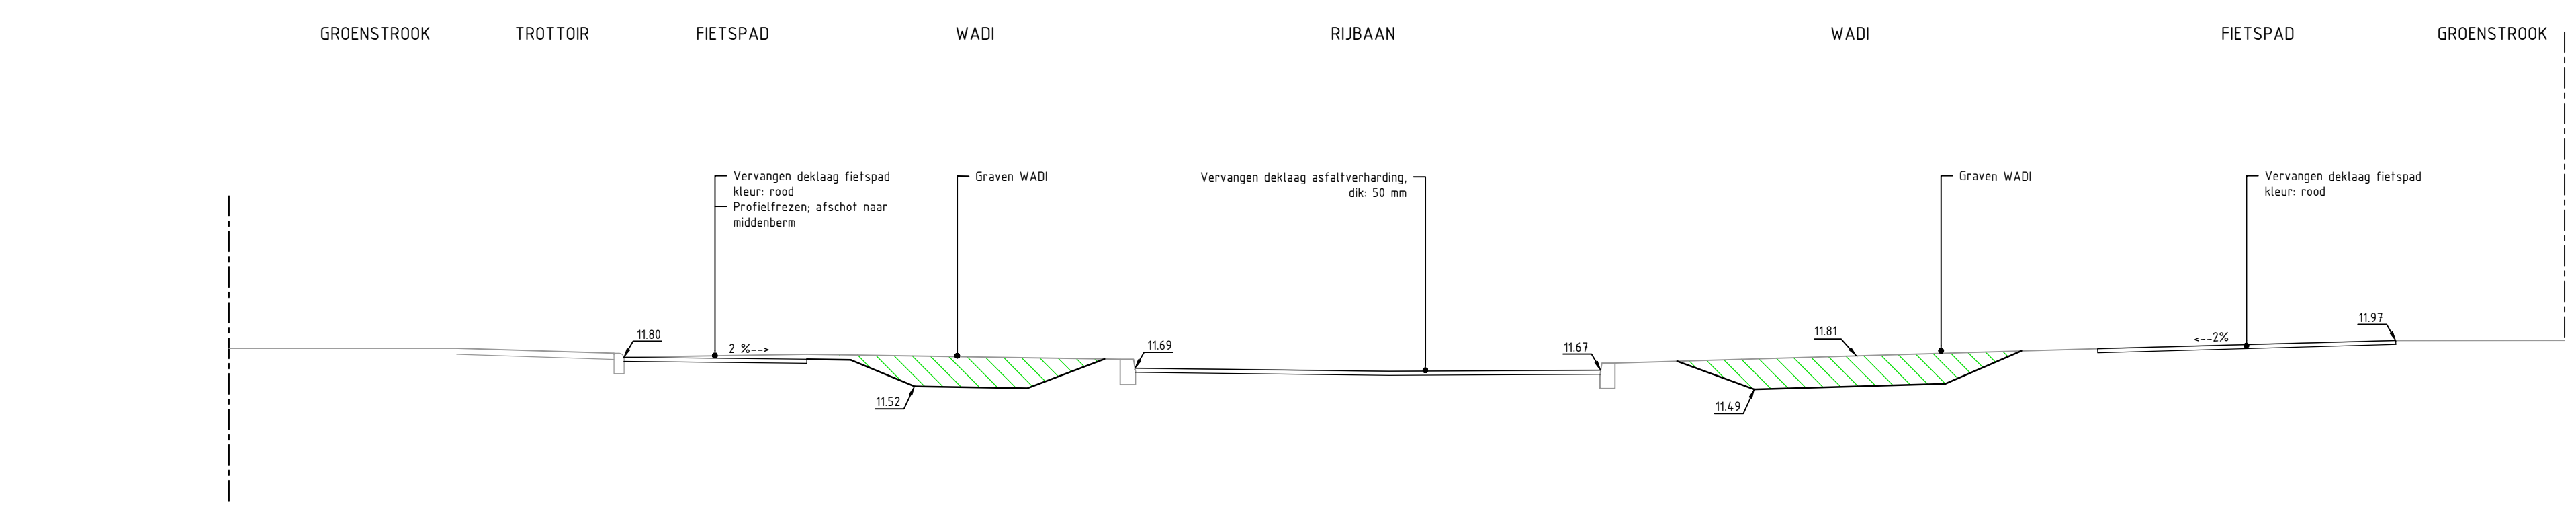



DOORSNEDE M-M  
SCHAAL 1:50

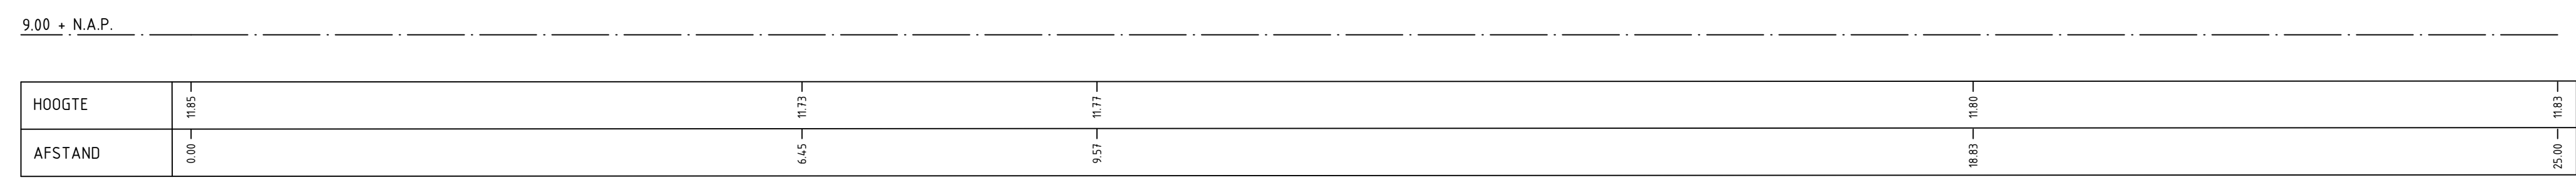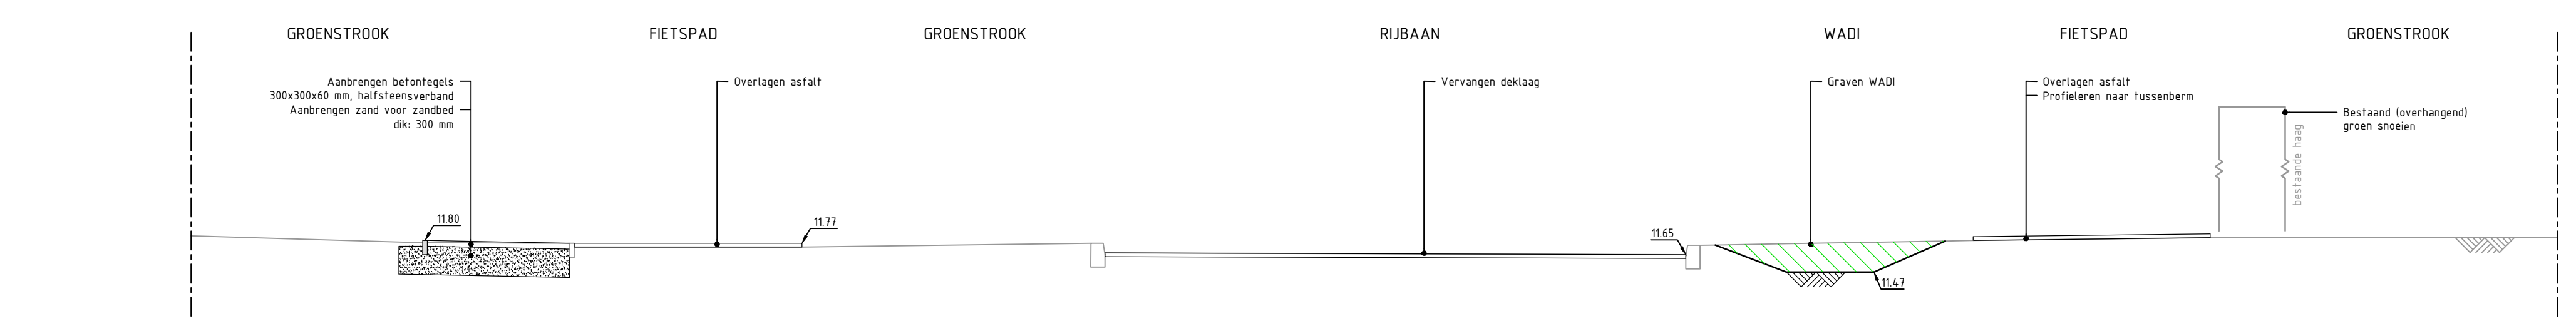



DOORSNEDE H-H  
SCHAAL 1:50

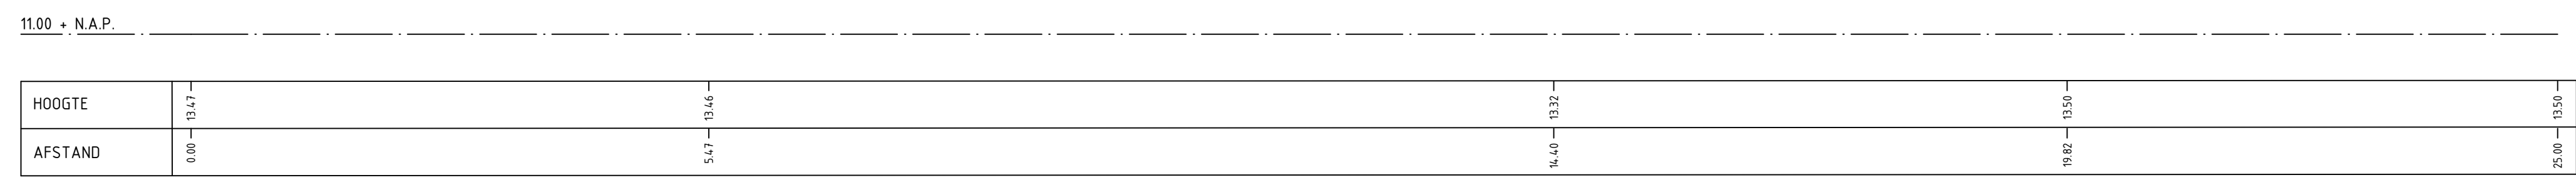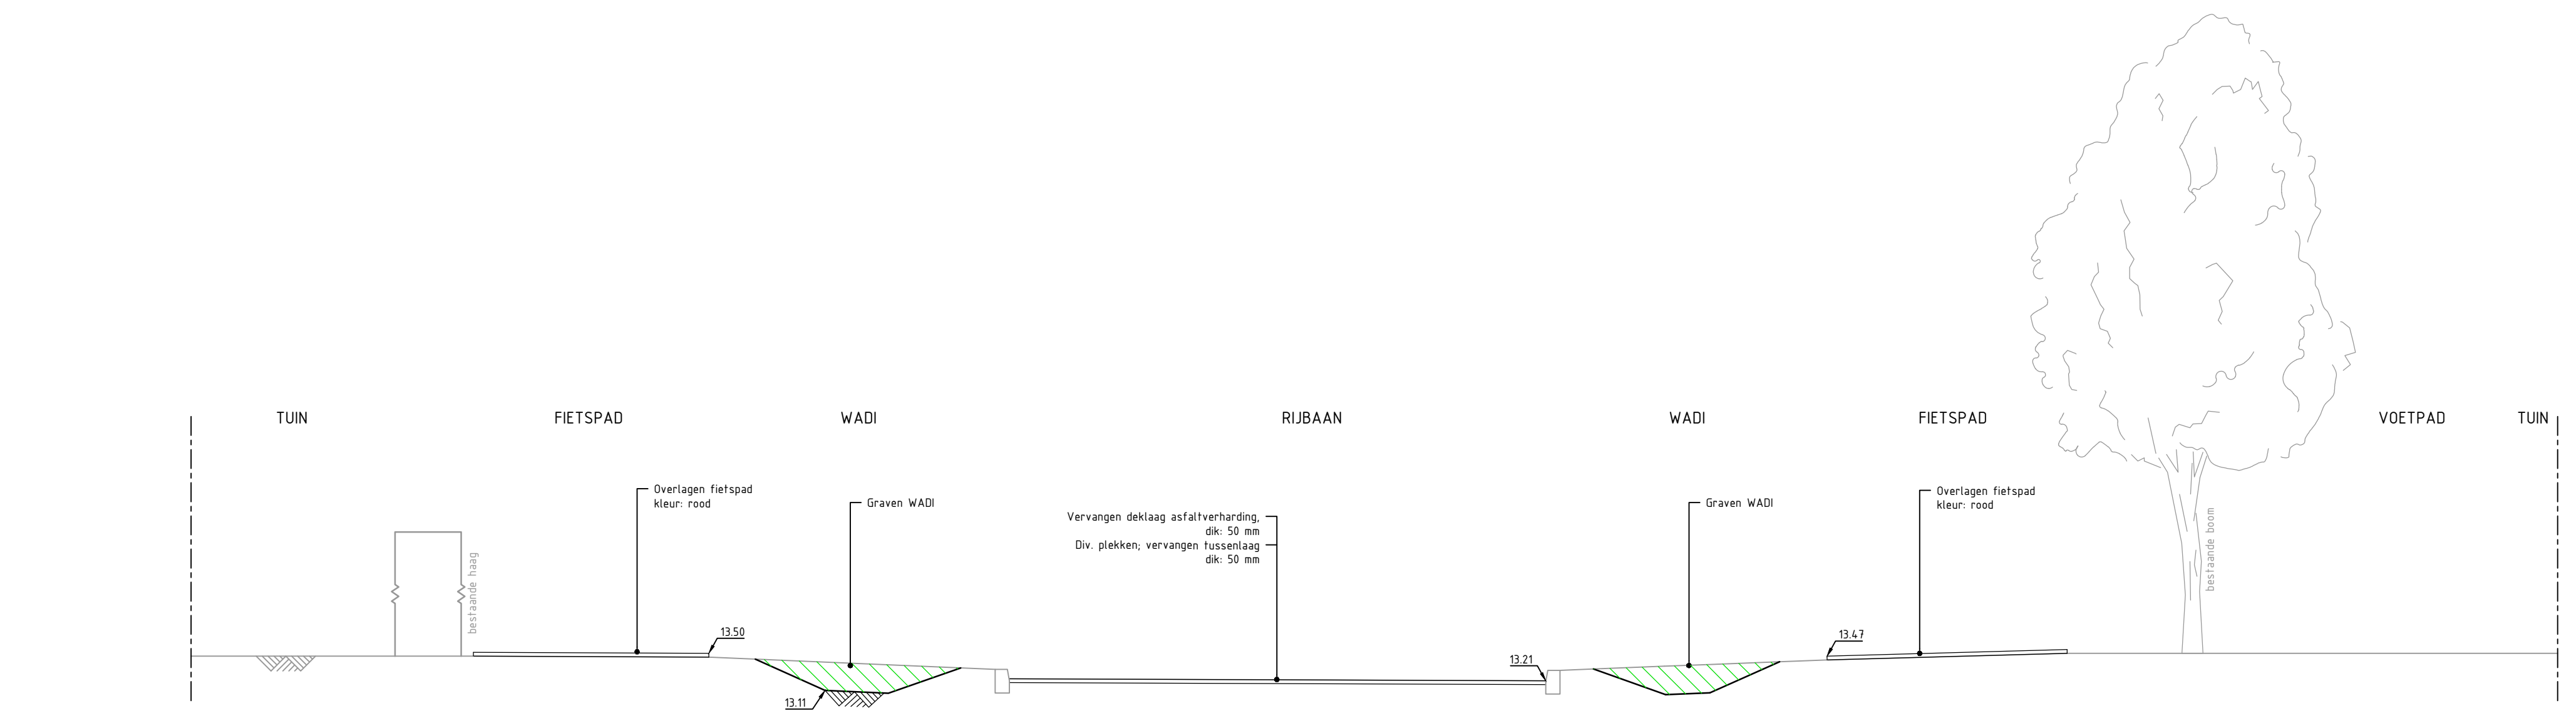


DOORSNEDE J-J  
SCHAAL 1:50

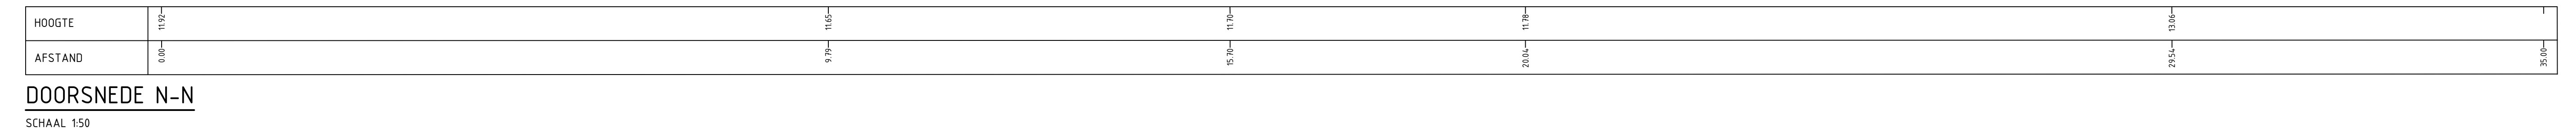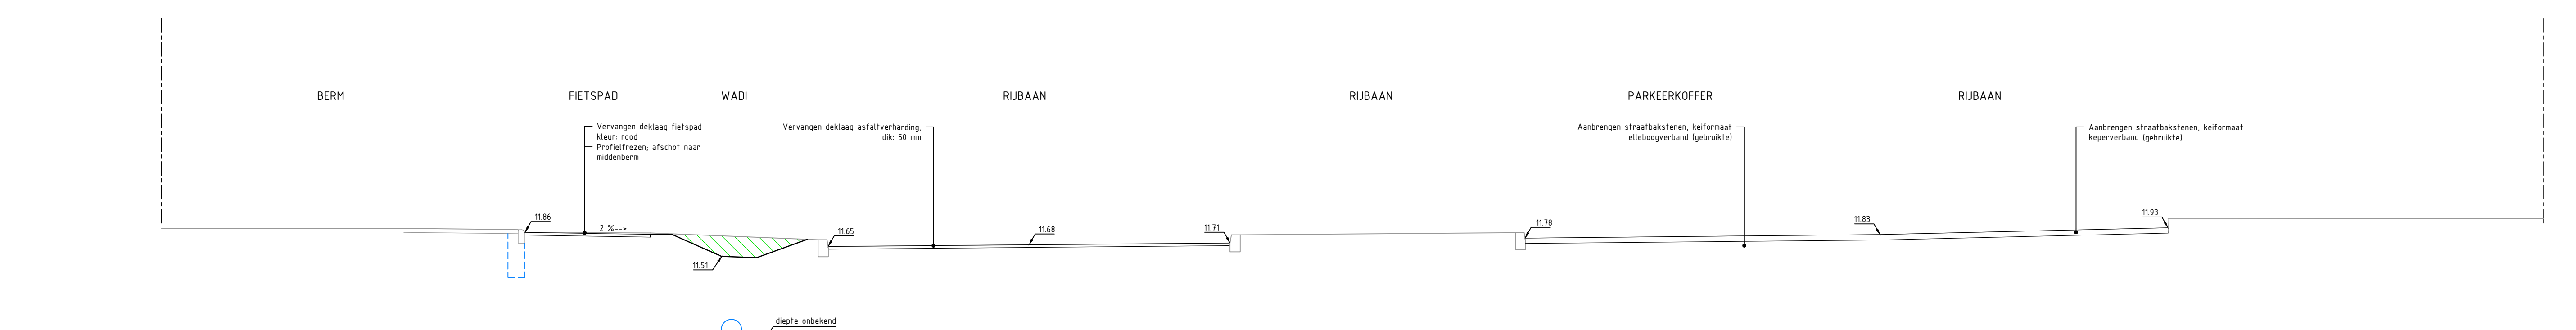

DOORSNEDE N-N  
SCHAAL 1:50

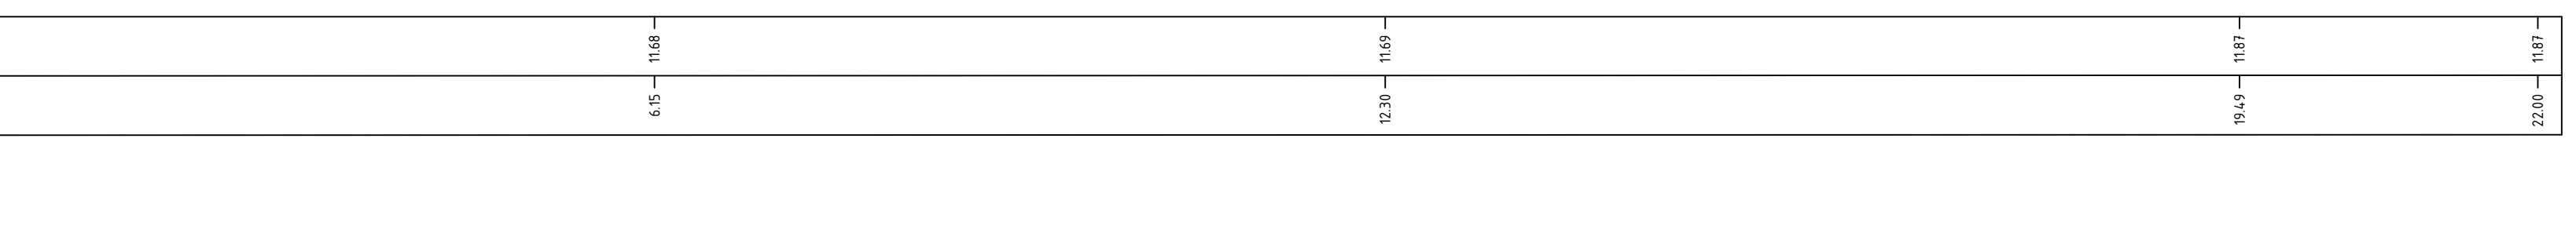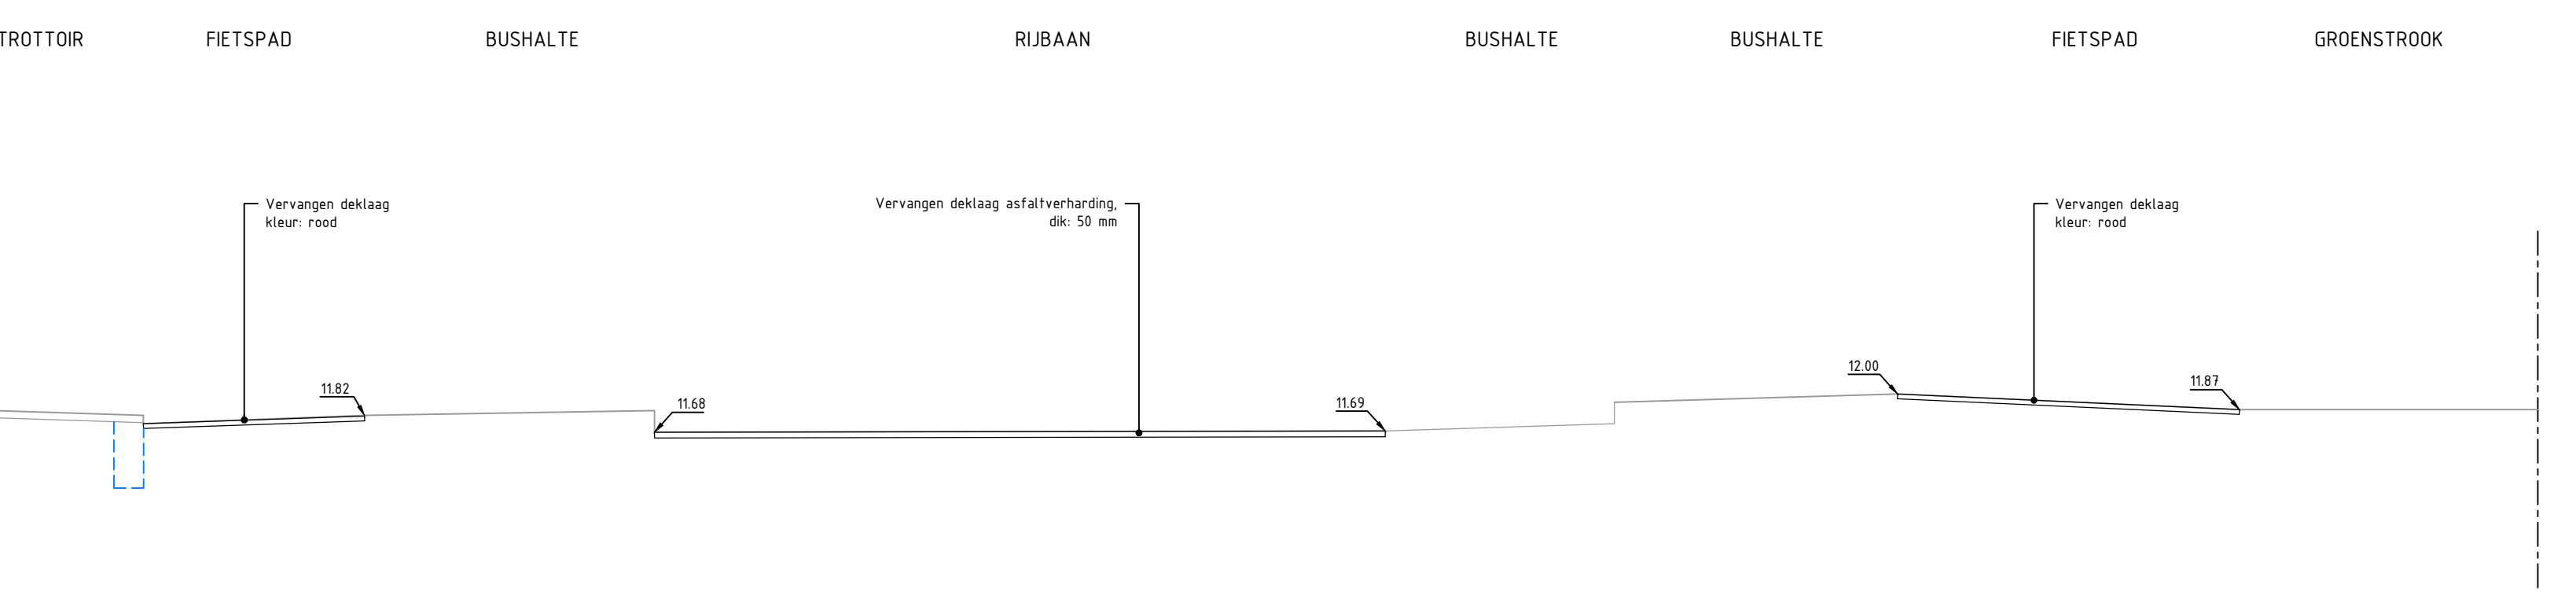

DOORSNEDE L-L  
SCHAAL 1:50

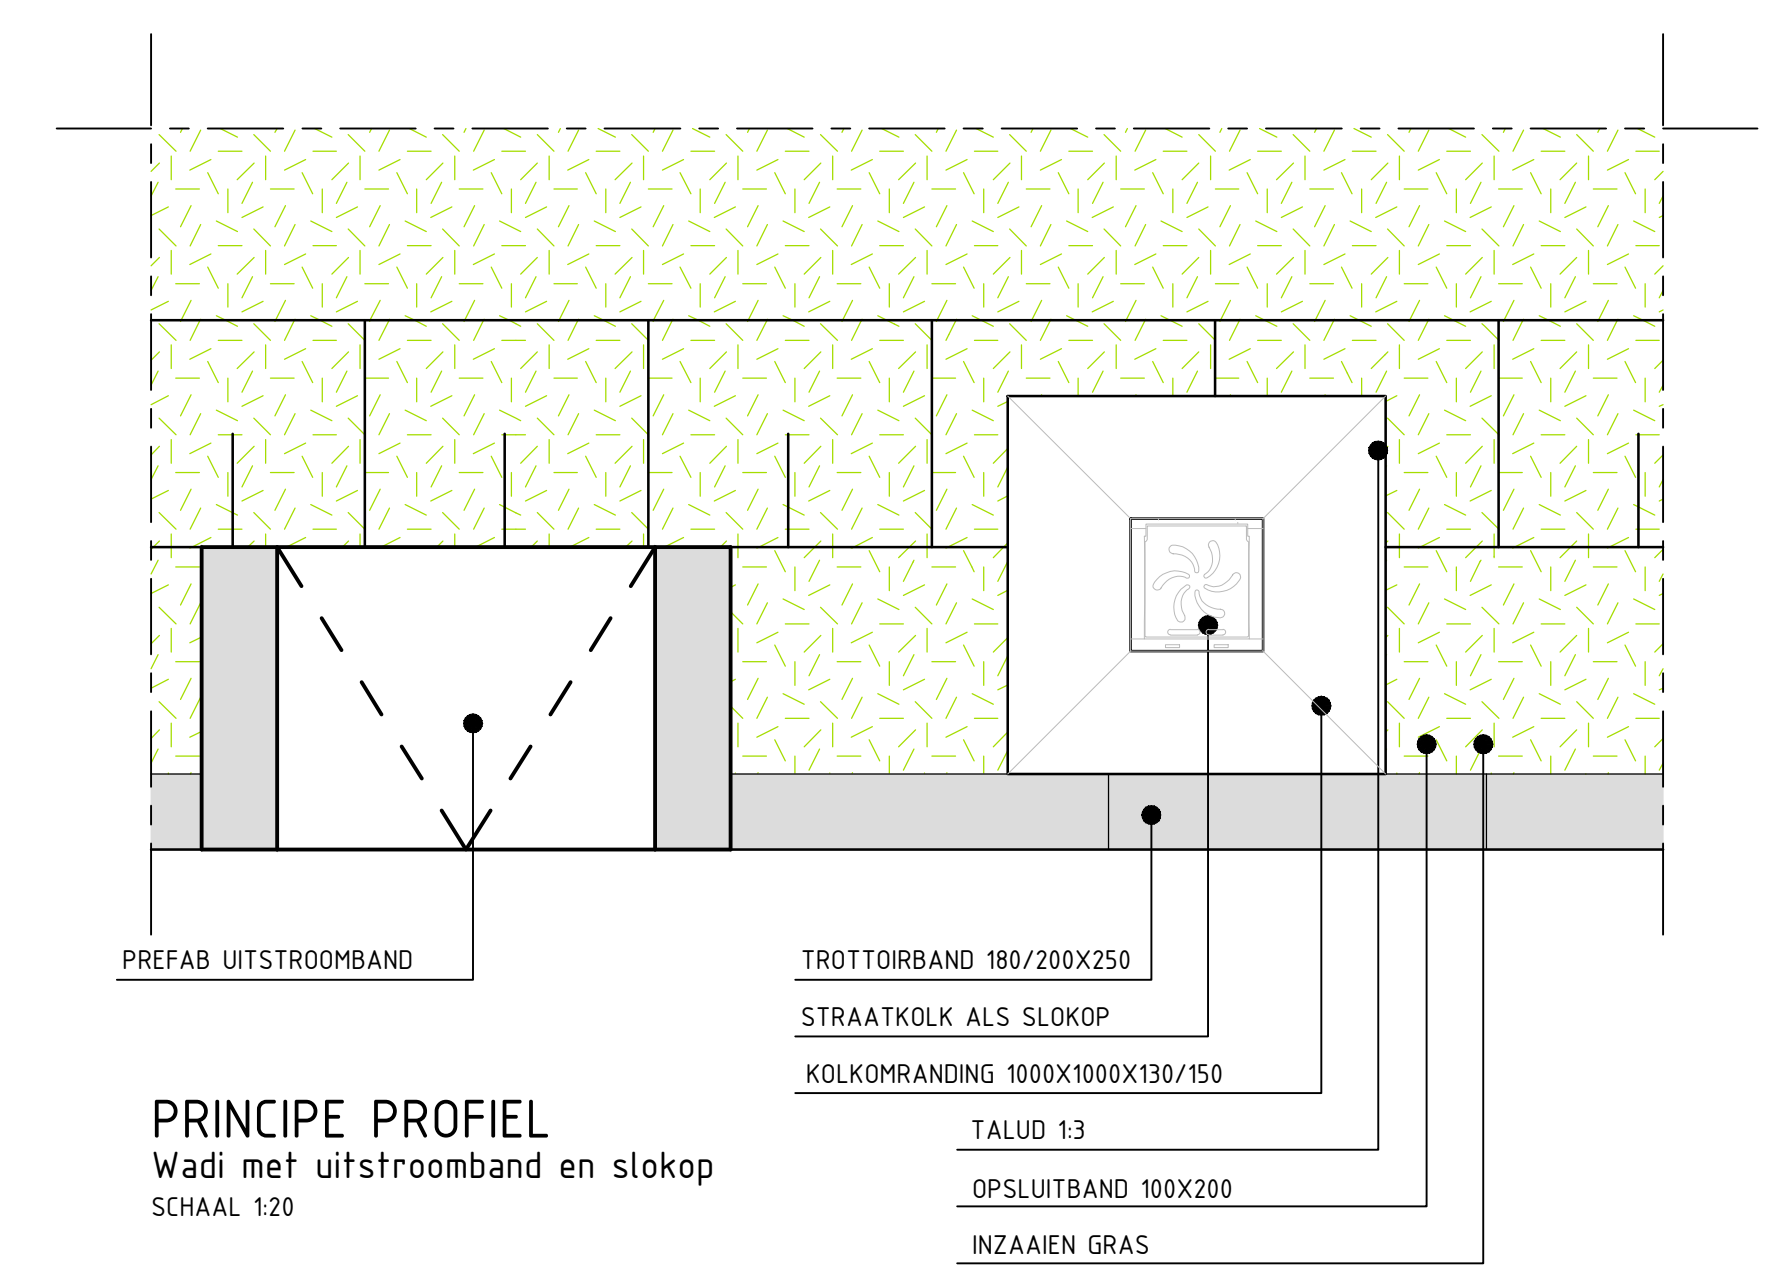


PRINCIPE PROFIEL  
Wadi met uitstroomband en slokop  
SCHAAL 1:20

- TROTTOIRBAND 180/200X250
- STRAATKOLK ALS SLOKOP
- KOLKOPRANDING 1000X1000X130/150
- TALUD 1:3
- OPSLUITBAND 100X200
- INZAAIEN GRAS

LEGENDA

- Bestand maaiveld
- Nieuwe verharding
- Nieuwe hoogte
- Ontgraven
- Aanvullen

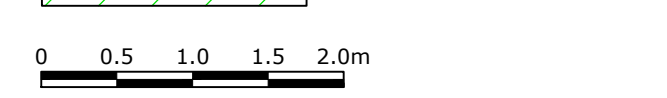

MATEN IN METERS, TENZIJ ANDERS VERMELD  
HOOGTEMATEN IN METERS, TENZIJ ANDERS VERMELD  
MATERIALEN IN MILLIMETERS, TENZIJ ANDERS VERMELD

1.0	05-06-2024	Bouwkosten	S. Bijl	B. Nienhuis
1.0	05-06-2024	Opdrachtgever	Gemeente	Paraf

Project:		INTEGRAAL ASFALTONDERHOUD GEM. HEUMEN 2024			
Onderdeel:		DWARSPROFIELEN VELDSINGEL			
Datum:	05-06-2024	Formaat:	A4	Schaal:	1:50
Ontw:	S. Bijl	Par:	B. Nienhuis	Gez:	
Fase:	BESTEK	Status:	DEFINITIEF	1.0	Tekeningnummer:
Opdrachtgever:		Gemeente Heumen			
Aanpak:		GEM. HEUMEN			
Contactpersoon:		F. Boelthuis			
Telefoonnummer:		0645 580 830			

Tekening is indicatief.  
er kunnen geen rechten aan ontleend worden.  
Evt. wijzigingen iom participanten zijn mogelijk.

