



Uitsnede kritisch punt afwatering
SCHAAL 1:1500


Uitsnede kritisch punt afwatering
SCHAAL 1:1500

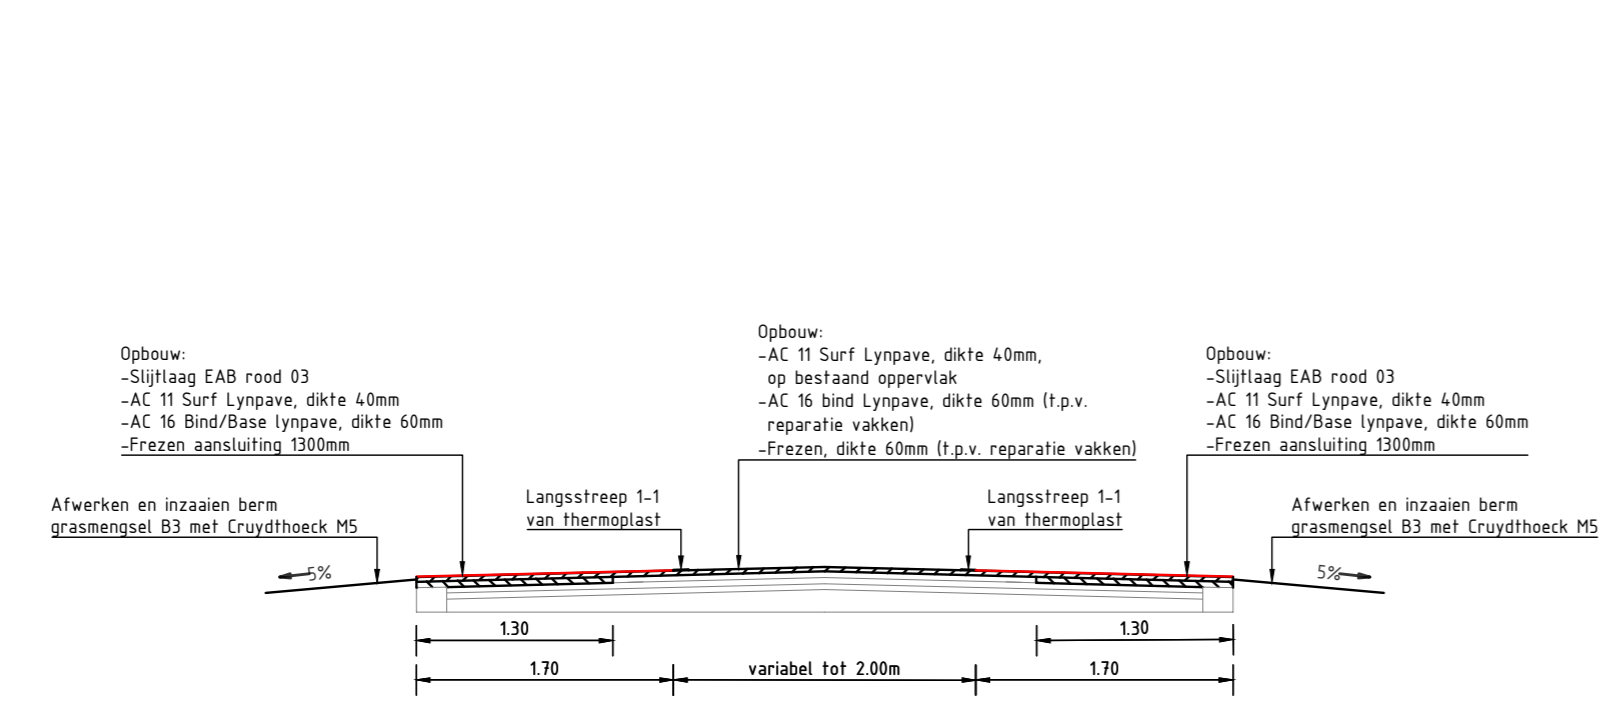

Profiel nieuwe situatie
Schaal 1:50

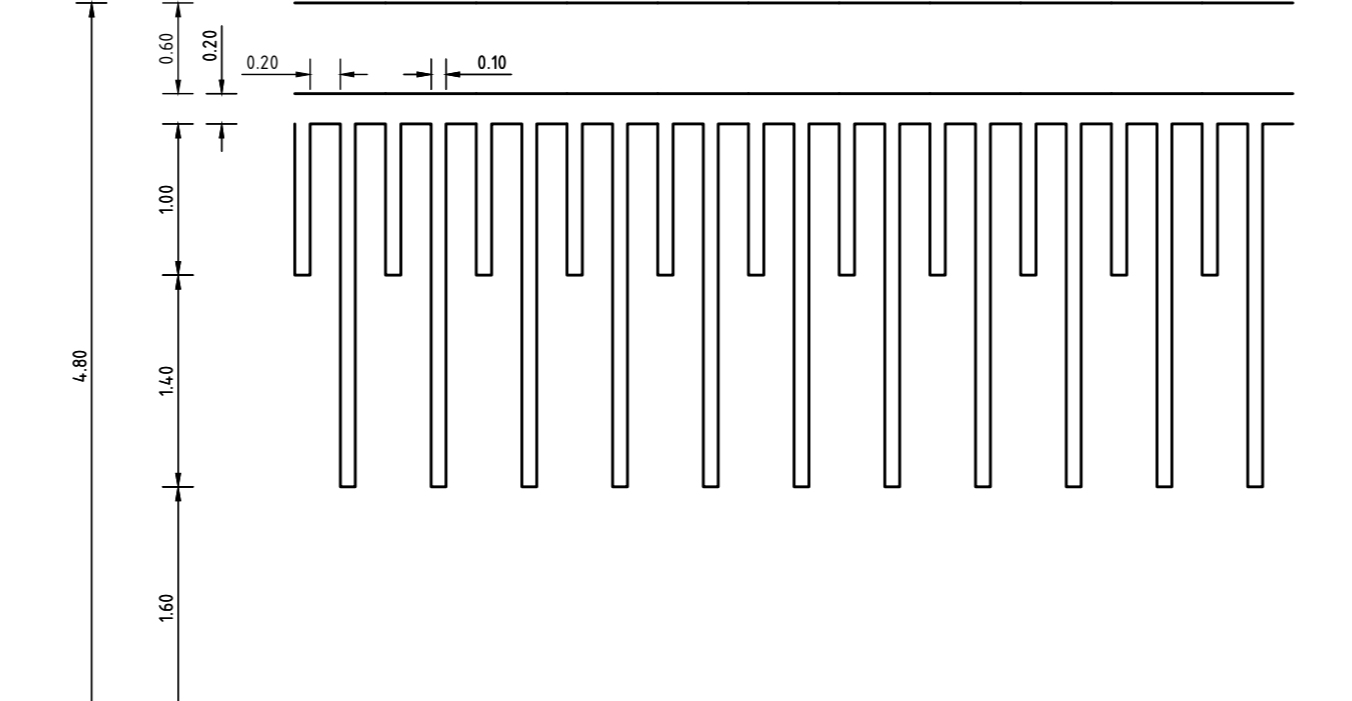

Aanzicht sinus drempel
Schaal 1:50

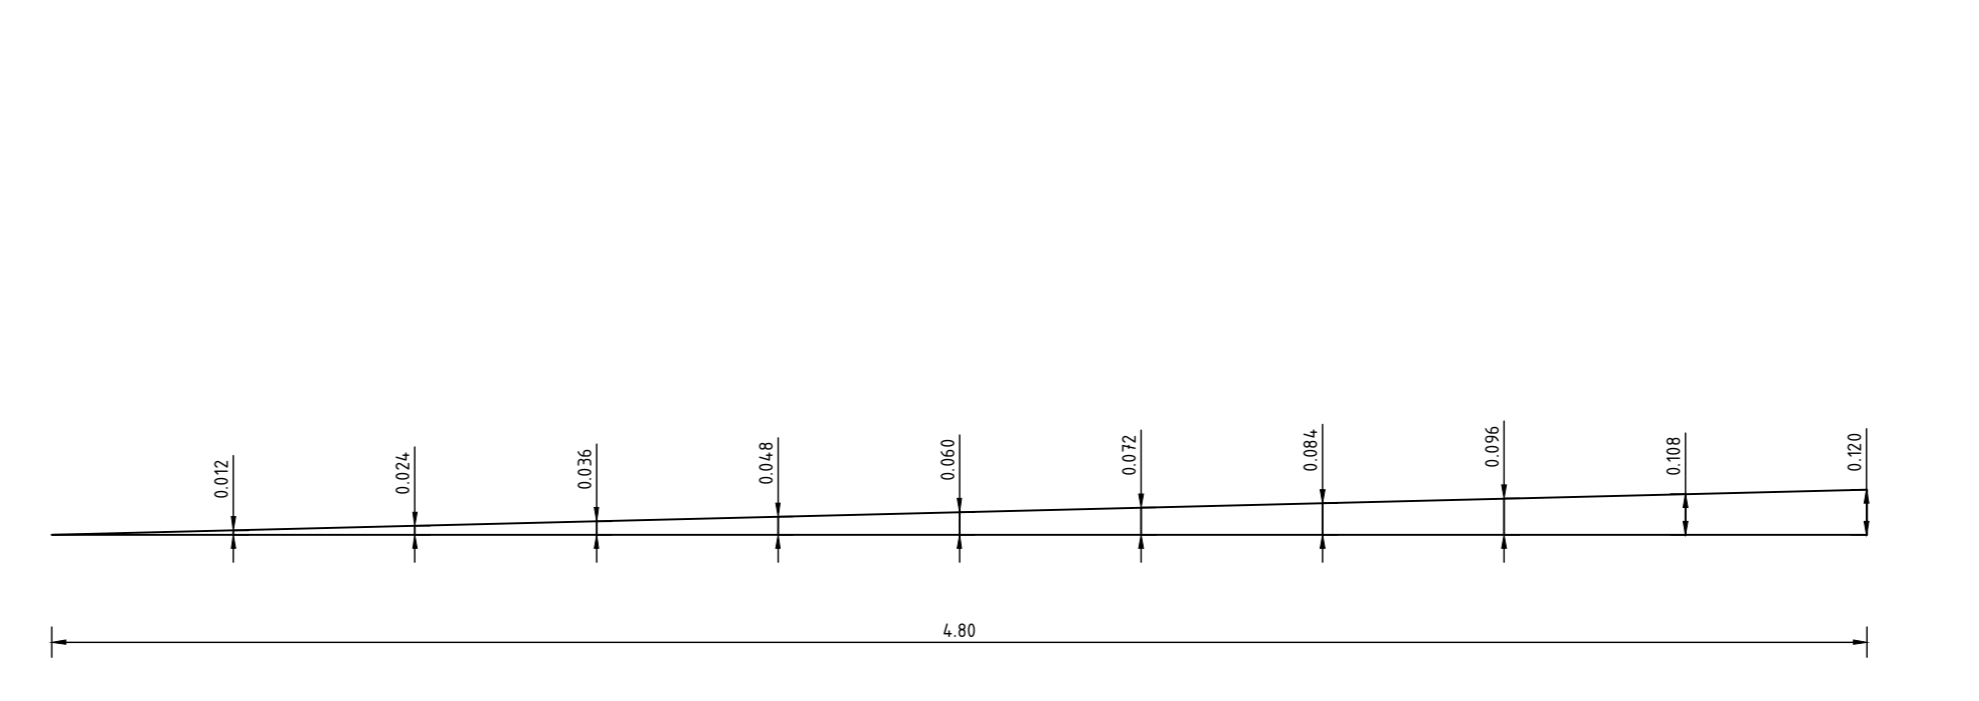

Dwarsprofiel trapezium drempel
Schaal 1:20

- Legenda**
- Onderlegger BGT, d.d. 09-06-2022
 - Onderlegger Kadastrale kaart, d.d. 09-06-2022
 - Nieuwe hoogte asfaltverharding + aan te brengen laagdikte
 - Nieuwe breedte betonrand
 - Nieuwe breedte asfaltverharding
 - Hoogtes inritten
 - Overlagen asfaltprofieldeklaag, dikte zie tekening
 - Frezen en aanbrengen asfaltdeklaag, dikte 40mm, kleur oker geel
 - Aanbrengen verharding
 - BSS KF, kleur grijs, kegelverband (nieuw of hergebruikt)
 - Straatlaag, dikte 50mm
 - Bestaande verharding afwerken
 - Herstraten goot 5 strekken BSS met opsluitband 100x200mm
 - 1-1 markering, thermopast, 100mm breed

"Deze tekening is met de grootste zorg opgesteld maar er kunnen geen rechten aan ontleend worden. In de uitvoering kan er om redenen van afgeweken worden".

| | | | |
|-------------------------------------|----------------------------------|--|--------------------------------------|
| Getekend door: M. van Erp | Projectnummer: NZ2031 | Tekeningnummer: 503 | Blad: 01 |
| Gecontroleerd door: | Versie: 02 | Status: Definitief | Datum uitgifte: 21-07-2022 |
| Schaal: 1:1000 | Documenttype: Tekening | Opdrachtgever: Gemeente Heumen | |
| Formaat: A0 | | Project: Asfalt onderhoud 2022 | |

REinfra

Besluit adres: Postbus 6024, Heumen 6804 AX, Heumen, 044-64 251 94, reinfra.nl

Jan v.d. Heijdenstraat 2, Wijchen 6803 AA, Wijchen, 044-64 251 94, reinfra.nl

Omschrijving:
DO nieuwe situatie Hafertseweg

Maten in meters, tenzij anders aangegeven.
Diameters in millimeters, tenzij anders aangegeven.