
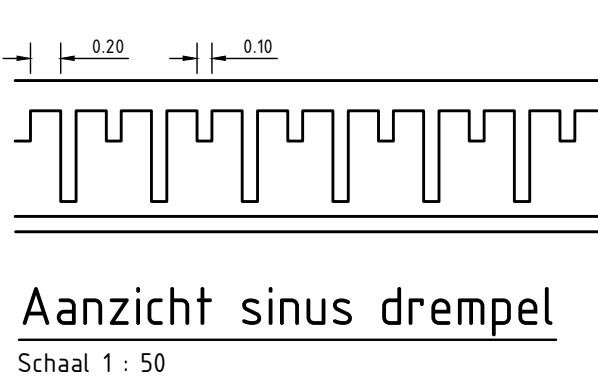


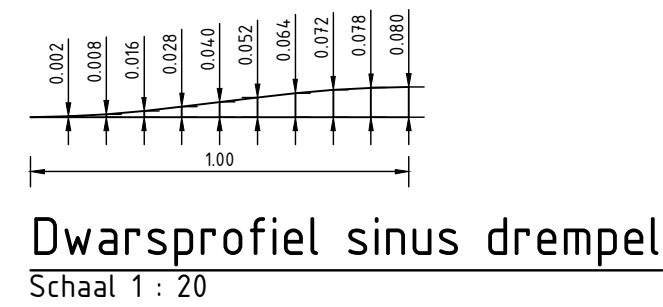

- Legenda op te breken**
- Onderlegger BGT, d.d. 11-07-2022
 - Onderlegger Kadastrale kaart, d.d. 11-07-2022
 - Frezen asfalt deklaag, dikte ca 40mm
 - Opbreken betontegels 300x300mm
 - Opbreken drempel, elementen, beton
 - Opbreken dubbele rij trottoirband 130/150x250mm
 - Frezen getrapte aansluiting, afm 100x0.70m
 - Zagen en opbreken asfaltverharding
- Legenda aan te brengen**
- Onderlegger BGT, d.d. 11-07-2022
 - Onderlegger Kadastrale kaart, d.d. 11-07-2022
 - Asfalt deklaag, AC 11 Surf lypave, dikte 40mm
 - Opvullen bakken
 - AC 11 Surf lypave, dikte 40mm
 - AC 16 Bind lypave, dikte 50mm
 - AC 22 Base lypave, dikte 70mm
 - Fundering hydraulisch betongranulaat 0/22,4, dikte 250mm
 - Verkeersplateau
 - SBS KF, keperverband, kleur conform plateau
 - Looistraat
 - Straatlaag 50mm
 - Fundering hydraulisch betongranulaat 0/22,4, dikte 250mm
 - Aanbrengen sinus drempel, hoogte 8cm, BSS KF zwart en wit (reflecterend) conform detail drempel
 - Streklag BSS KF, kleur grijs

Getekend door: M. van Erp		Projectnummer: N22031		Tekeningnummer: 605		Blad: 01	
Gecontroleerd door:		Versie: 01		Status: Concept		Datum uitgifte: 15-07-2022	
Schaal: 1:200		Opdrachtgever: Gemeente Heumen					
Formaat: A1		Documenttype: Tekening		Project: Asfalt onderhoud 2022			
		Omschrijving: DO nieuwe situatie Wegversmalling Looistraat 9-11					
Bezoek adres Postadres Telefoon E-mail		: Jan v.d. Heydenstraat 2, Wijchen : Postbus 6 : 6600 AA Wijchen : 024-64 253 94 : info@RE-infra.nl					
		Maten in meters, tenzij anders aangegeven. Peilmaten in meters t.o.v. N.A.P., tenzij anders aangegeven. Diameters in millimeters, tenzij anders aangegeven.					