


Legenda

	bestaande bebouwing (BGT)		bestaande verharding betonstraatsteen keformaat elleboogverband
	kadastrale grenzen (BRK)		bestaande verharding betonegel 300 x 300 mm halfsteensverband
	ingemeten hoogte verhardingen in m t.o.v. N.A.P.		bestaande boom incl. stamdiameter in cm
	bestaande putdeksel stellen op nieuwe hoogte rijbaan		bestaande trottoirband 150 / 150 x 250 mm
	bestaande verharding asfalt, zwart		bestaande opsluitband 60 x 150 mm

Legenda bovengrondse infra

	aanbrengen opsluitband 60 x 200 mm		aanbrengen straatbakstenen dikformaat kleur geel dik 80 mm keperverband
	aanbrengen verlaagde trottoirband 150 x 130 mm		aanbrengen straatbakstenen dikformaat kleur rood dik 80 mm keperverband
	aanbrengen trottoirband 150 / 150 x 250 mm		aanbrengen verkeersdrempel verkeersplateau (prefab beton)
	aanbrengen betonstraatstenen keformaat - bloekverband		aanbrengen diamantkoppaal
	aanbrengen betonegels 300 x 300 x 80 mm		aanbrengen straat- / trottoirkot
	aanbrengen betonstraatstenen keformaat dik 80 mm - elleboogverband		inzaaien berm
			stellen putdeksel op hoogte in m t.o.v. N.A.P.

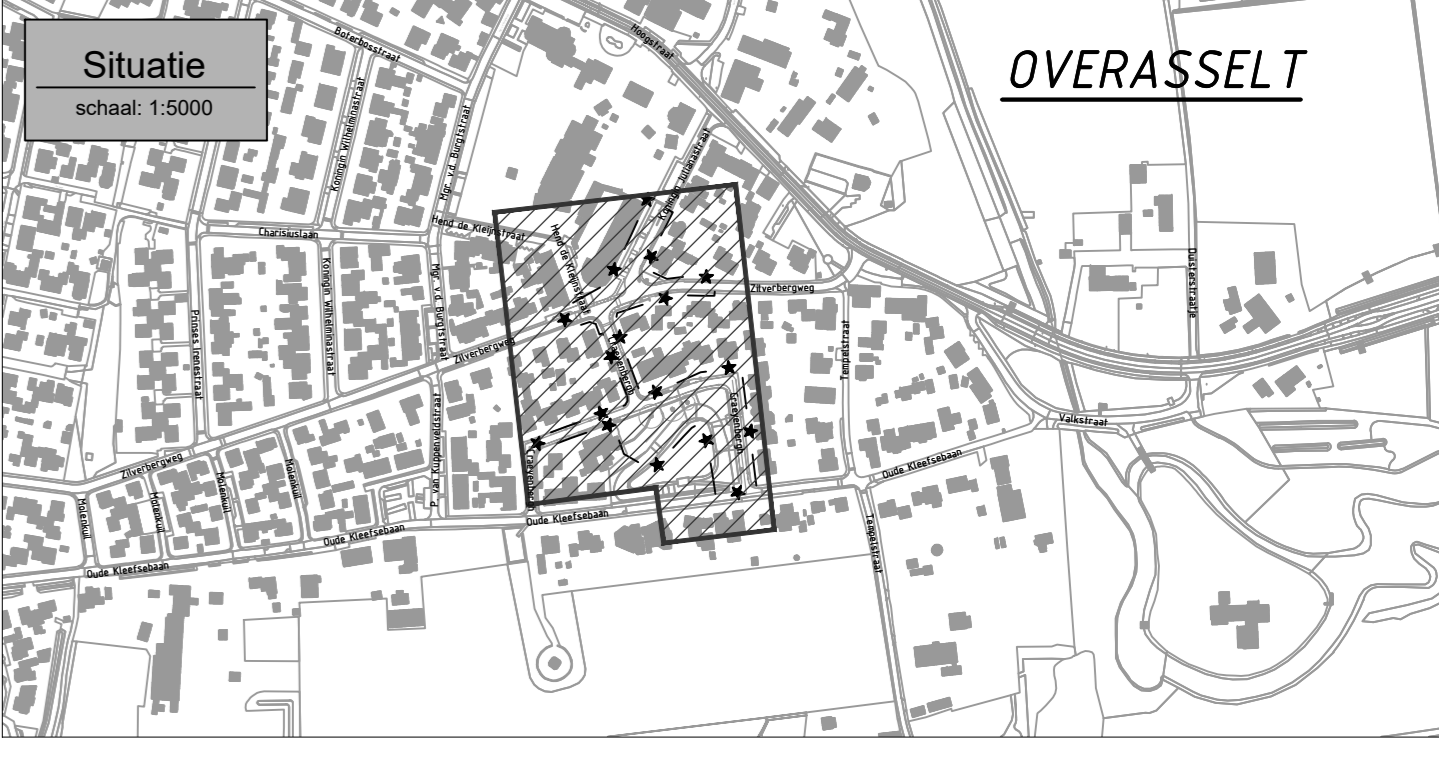

coördinaten in meter (m) in het actueel RD-systeem, tenzij anders vermeld
 maten in meter (m), tenzij anders vermeld
 metingen in millimeter (mm), tenzij anders vermeld
 kaarten en tekeningen rijksoverheid

Symbol	Wijziging	Datum	Getekend	Gecon.	Vrijgave	Omschrijving

Gemeente Heumen
 A: Kerkplein 6
 6525 AC Heumen
 T: 024 368 83 00
 E: www.heumen.nl
 heumen@heumen.nl

project
Alkoppelen Craeyenberg e.o. te Overassel

Bestektekening
 Nieuwe verhardingen

gemaakt	gecontroleerd	gecontroleerd	gecontroleerd	besteknummer
W. van Geene	J.K.M. Baert	F.J.M. Hazen		1536-B-01

datum 20-11-2024
 formaat A0
 versie 1
 schaal 1:200
 bladz. 1 van 1
 1536
 1536-BE-130

CIVIELPLAN
 bouwen creëren en samen

CivielPlan
 A: Oudekerkplein 31
 6223 DJ Gassen
 T: 0183 - 30 71 73
 E: www.civielplan.nl
 info@civielplan.nl