




Profiel 1-1
SCHAAL 1:50

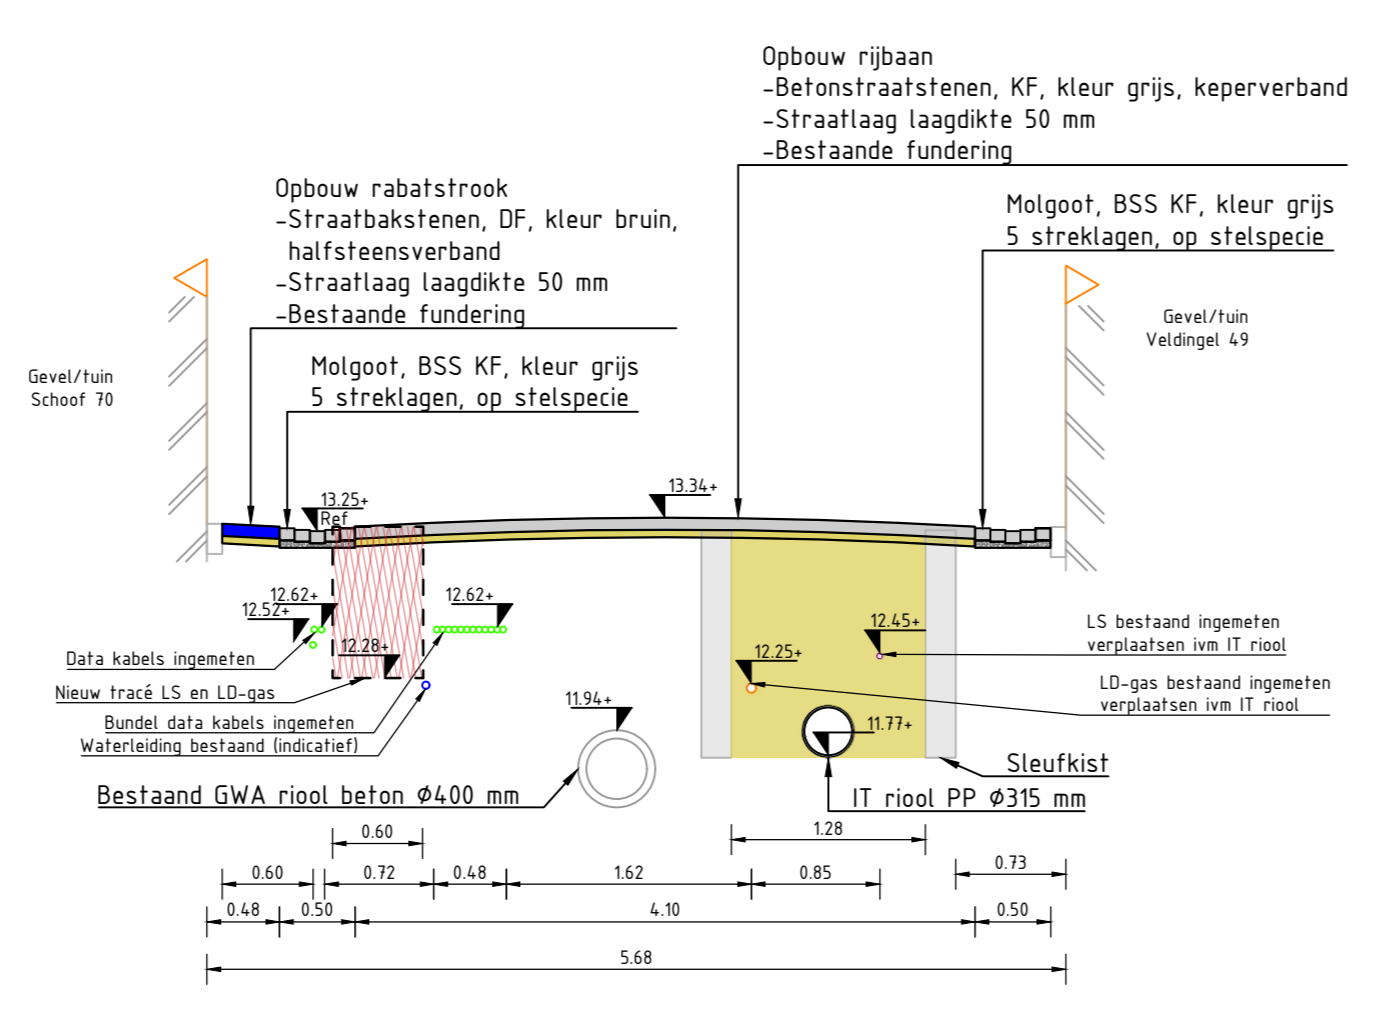


Profiel 2-2
SCHAAL 1:50

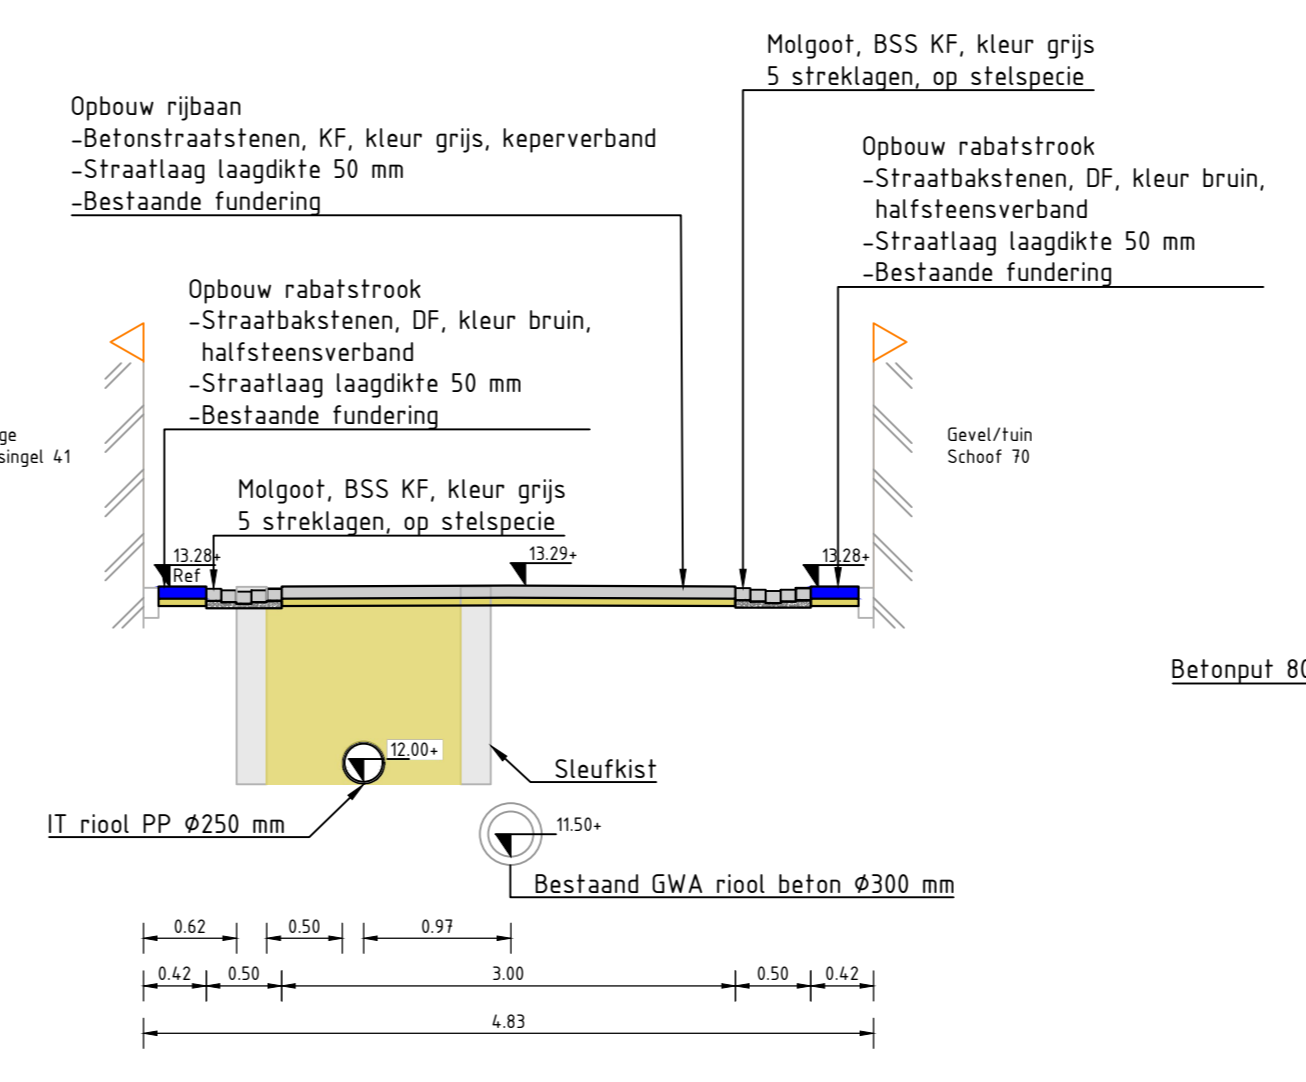


Profiel 3-3
SCHAAL 1:50

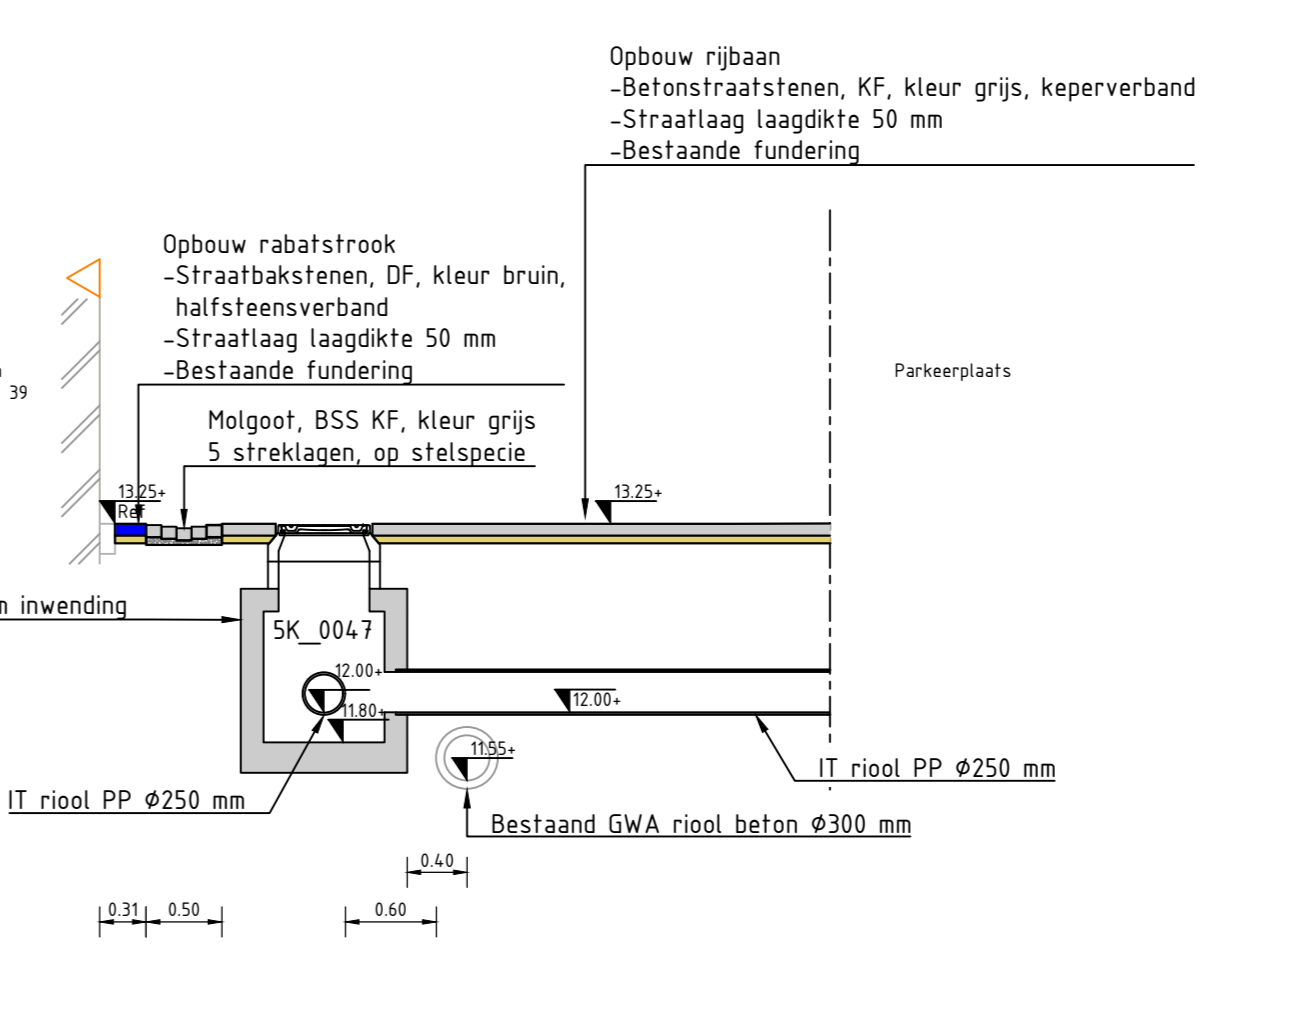


Profiel 4-4
SCHAAL 1:50

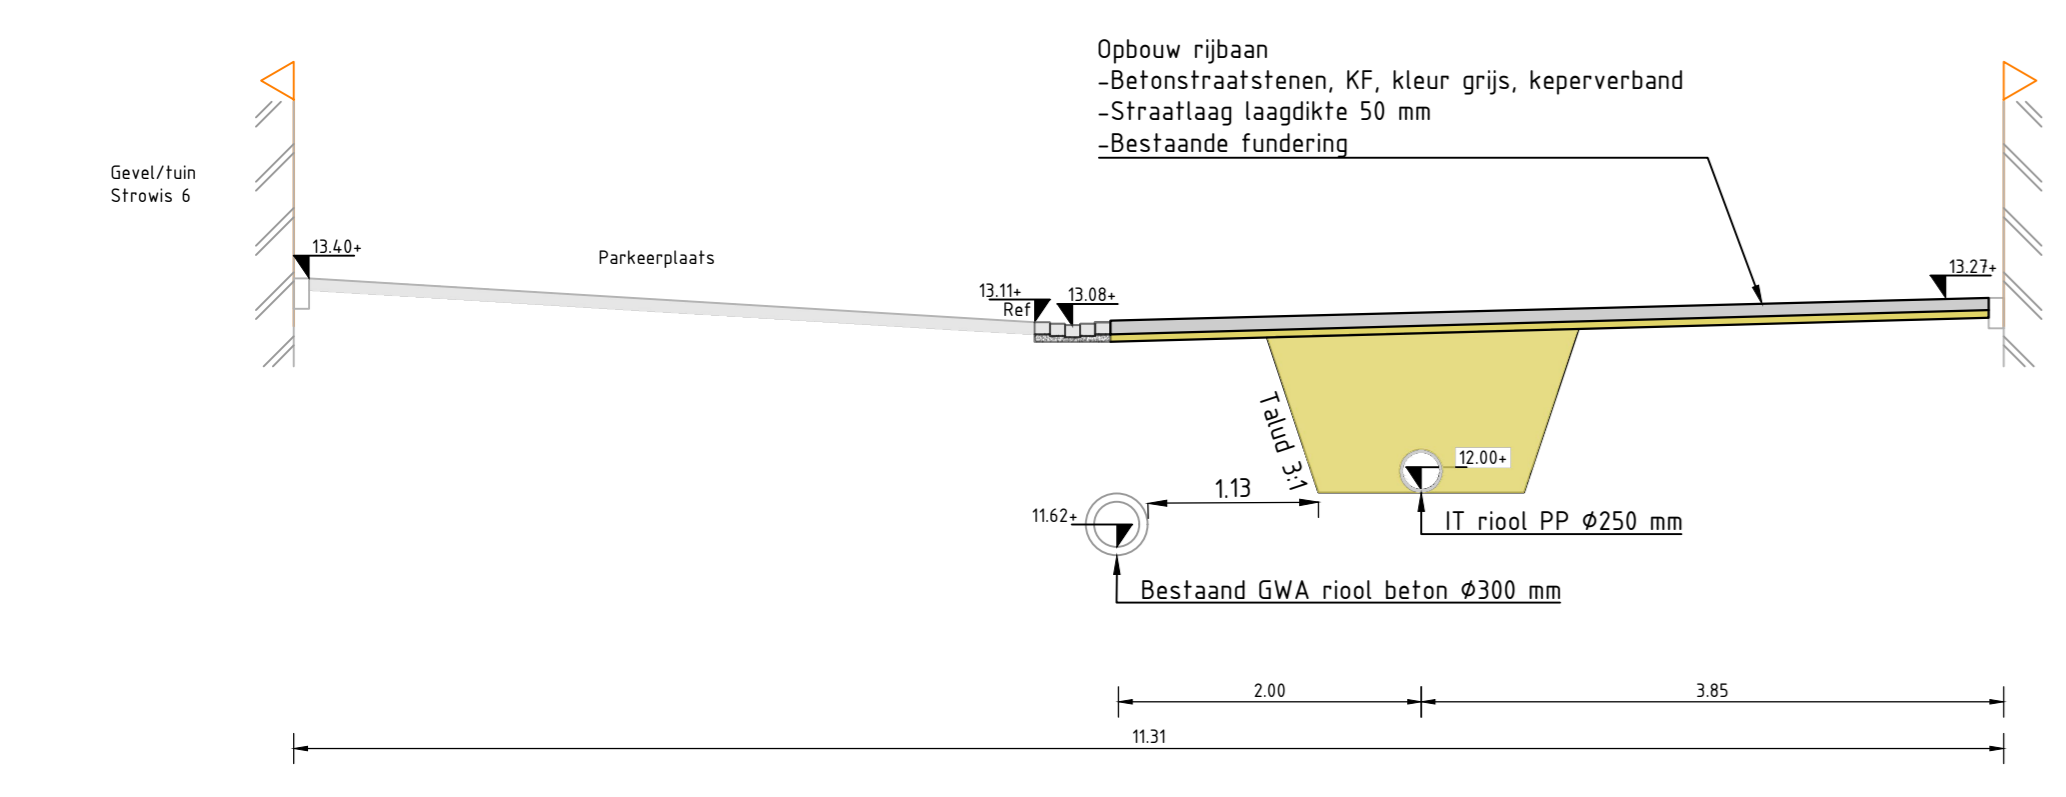


Profiel 5-5
SCHAAL 1:50

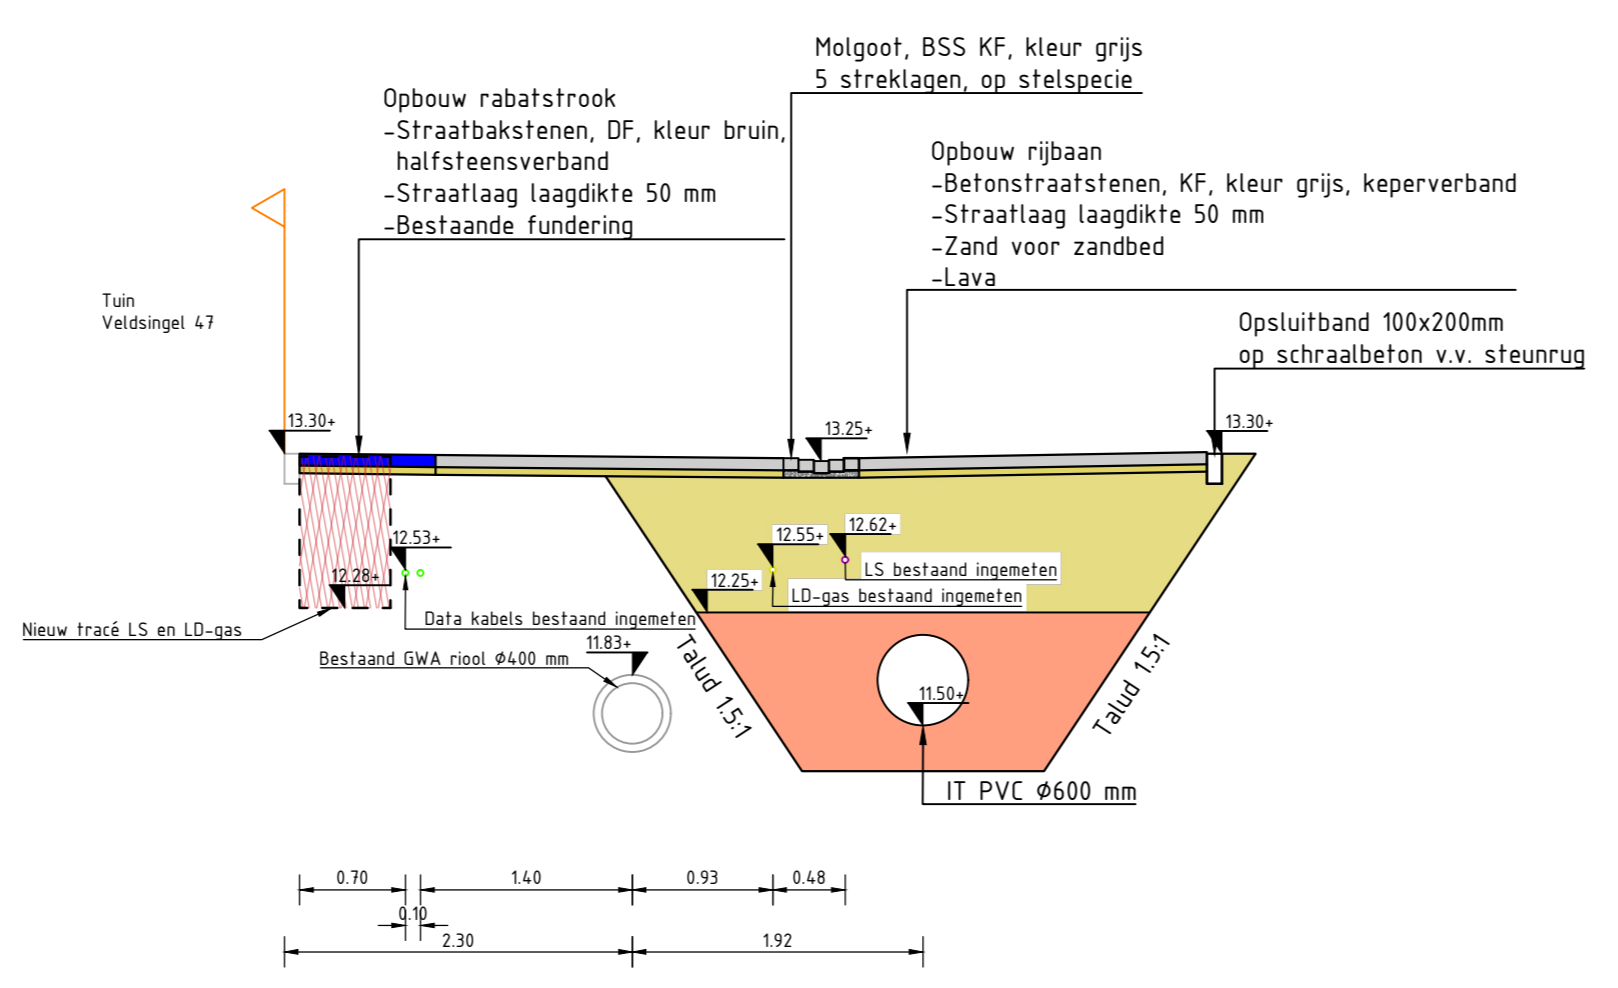


Profiel 6-6
SCHAAL 1:50

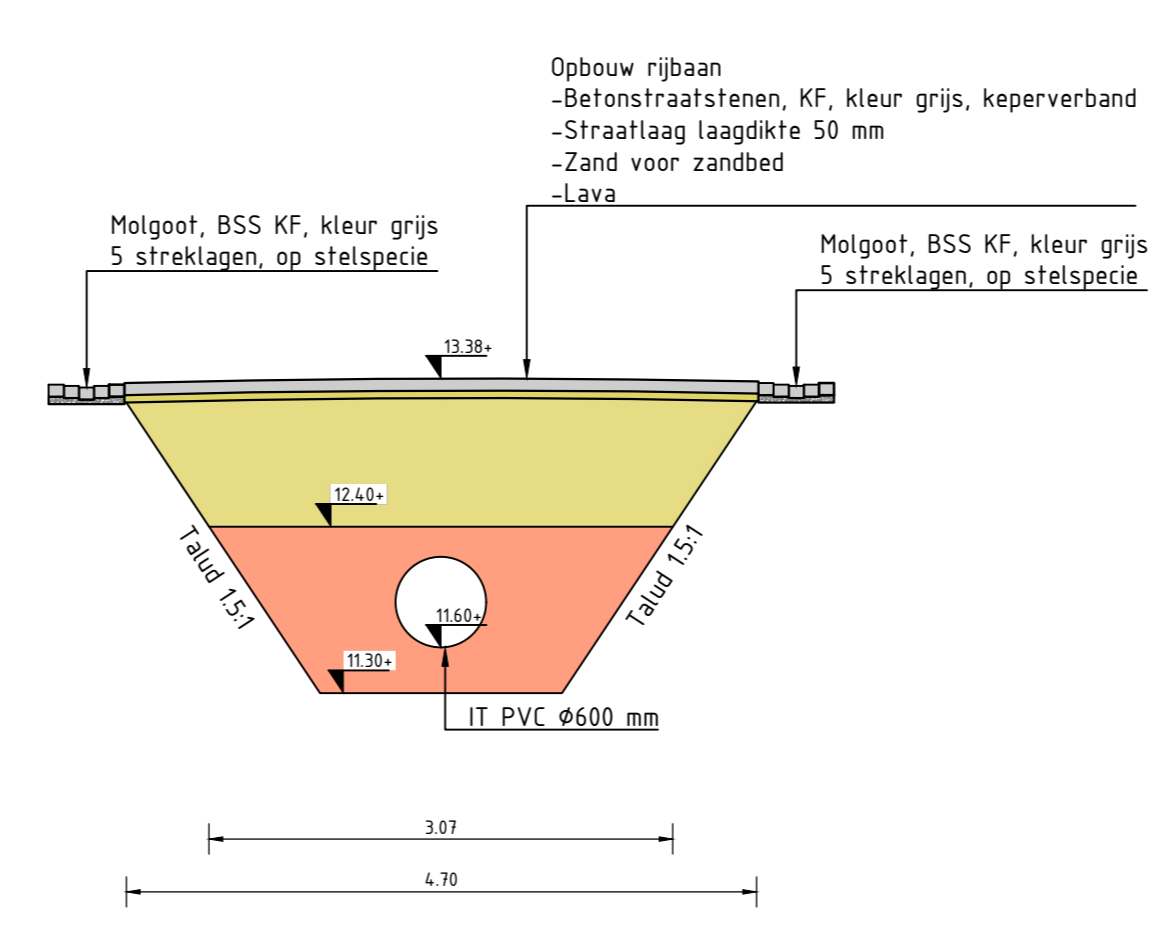


Profiel 7-7
SCHAAL 1:50

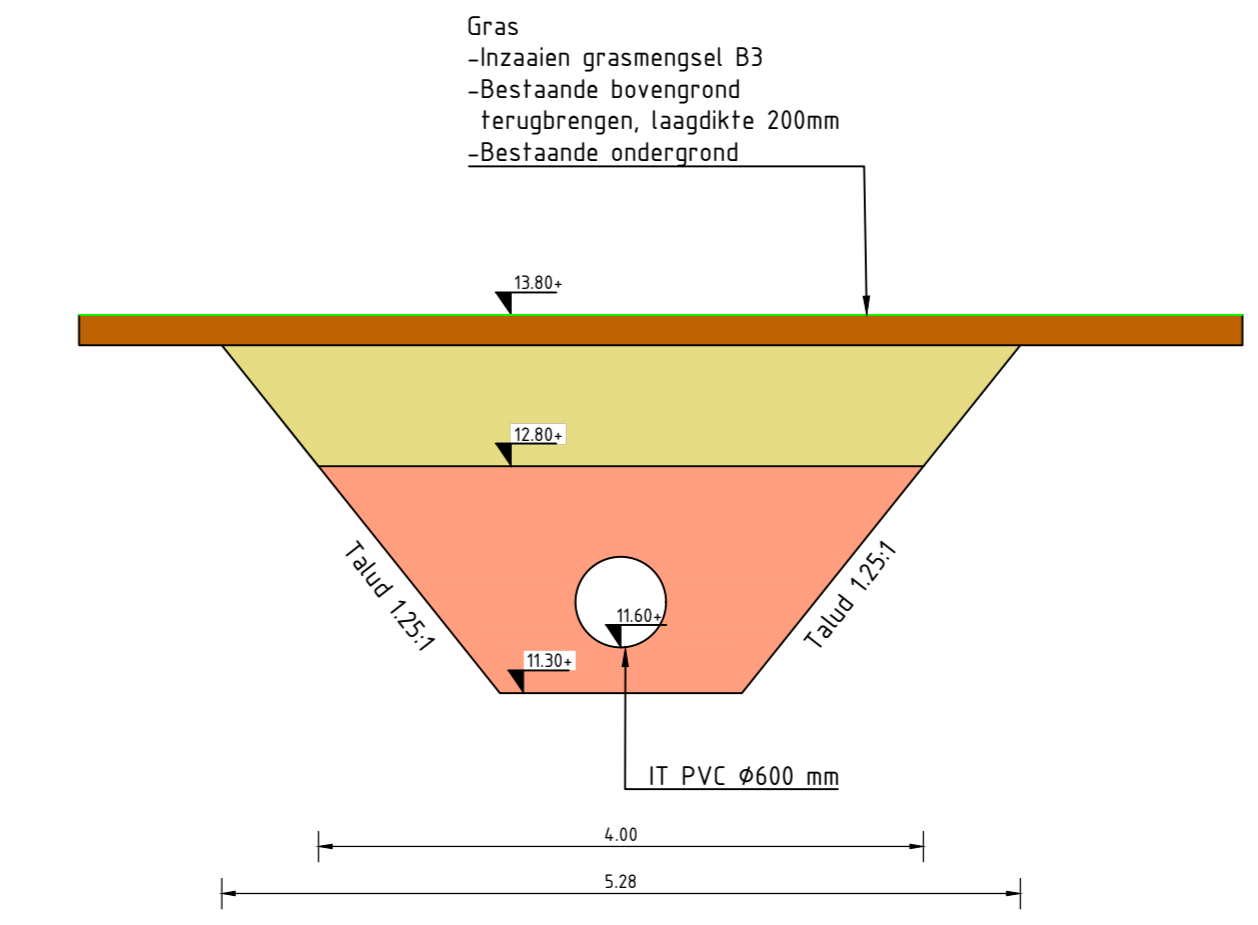

Profiel 8-8
SCHAAL 1:50

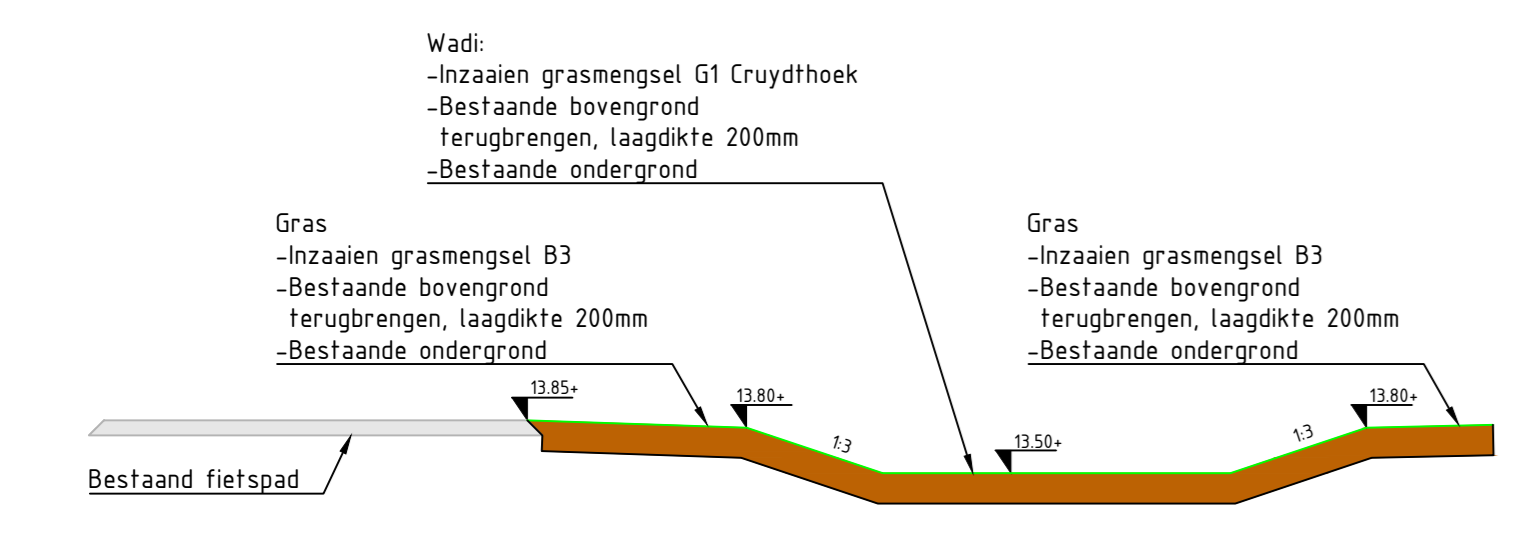

Profiel 9-9
SCHAAL 1:50

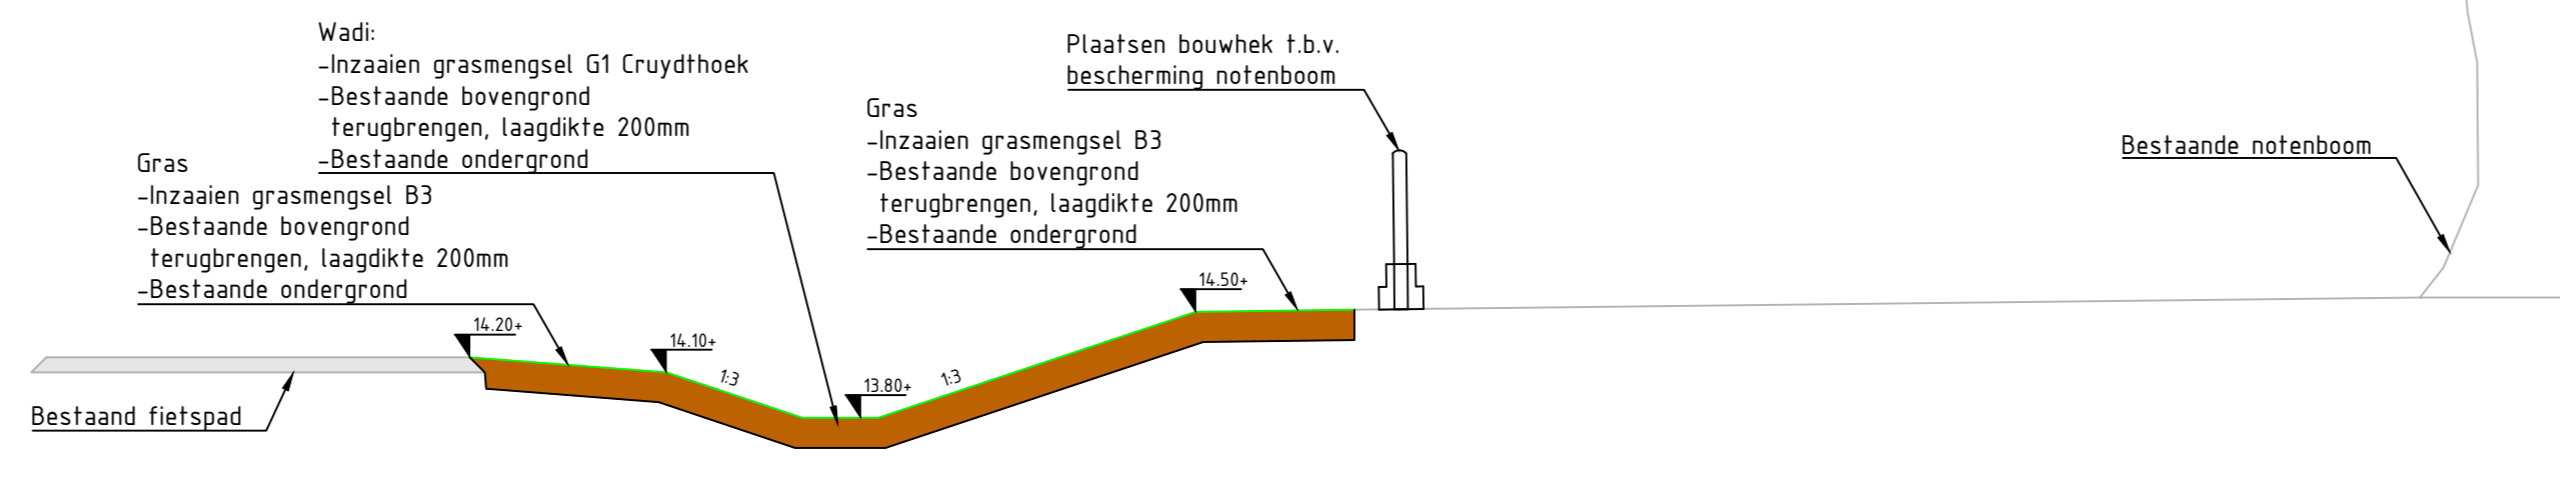

Profiel 10-10
SCHAAL 1:50



04	MvE	15-02-2023	Diverse wijzigingen
03	MvE	11-01-2023	Wijziging tbv nuts tracé
Versie:		Gewijzigd door:	Datum gewijzigd:
Omschrijving:		Omschrijving:	

Getekend door: M. van Erp	Gecontroleerd door: B. Visser	Projectnummer: RIZ0106	Tekeningnummer: 705	Blad: 02
Schaal: 1:50	Formaat: A0	Documenttype: Tekening	Status: Definitief	Datum uitgifte: 21-12-2022
Oprichter: Gemeente Heumen		Project: Afkoppelen Dravik - Schoof		
Omschrijving: Besteksteking Dwarsprofielen		Maten in meters, tenzij anders aangegeven. Peilmaten in meters t.o.v. N.A.P., tenzij anders aangegeven. Diameters in millimeters, tenzij anders aangegeven.		

