



Legenda betaaud


	bestaande BGT		perceelsgrens
	bestaande bebouwing		werkgrens
	bestaande boom weergegeven met kroonprojectie		

Legenda

	perceelsgrens		5 straks moigoet
	vloerpeilhoogte +18.75		straat- / tegelpadkolk
	parkeerplaats Solidrain Connect met "P" element		afschot
	BSS KF dik 80 mm kleur heidepaars		+18.70 nieuwe terreinhoogte
	betontegels 300 x 300 x 45 / 80 mm (trottoir / inritten)		beplantingsvak - particulier zie beplantingsplan
	uitslagstrook beton tegels 300 x 300 x 45 mm		beplantingsvak - openbaar zie beplantingsplan
	aanbrengen BSS KF dik 80 mm kleur grijs		DAC ondergrondse afvalcontainer weergegeven met loopafstand
	nieuwe boom, zie bomenlijst		verplaatsen bestaande lichtmast
	trottoirband 130/150 x 250mm		nieuwe lichtmast (gh = 6,00 m 1240lm (bruto) - circa 9W
	spisluifband 150 x 250mm		V1 nieuwe lichtmast (gh = 6,00 m 2500lm (bruto) - circa 18W
	spisluifband 100 x 200mm		V1 inritverloopband 130/150 x 250mm
	haag (particuliere grond)		V2 eindverloopband 130/150 x 250mm
	harstraten		kearwand weergegeven met kerende hoogte
			IT / DWA put weergegeven met putgegevens

Bomenlijst

Td = Tilia cordata
Bus = Berula utilis 'Doordbos'
Drf = Quercus robur 'Fastigata'

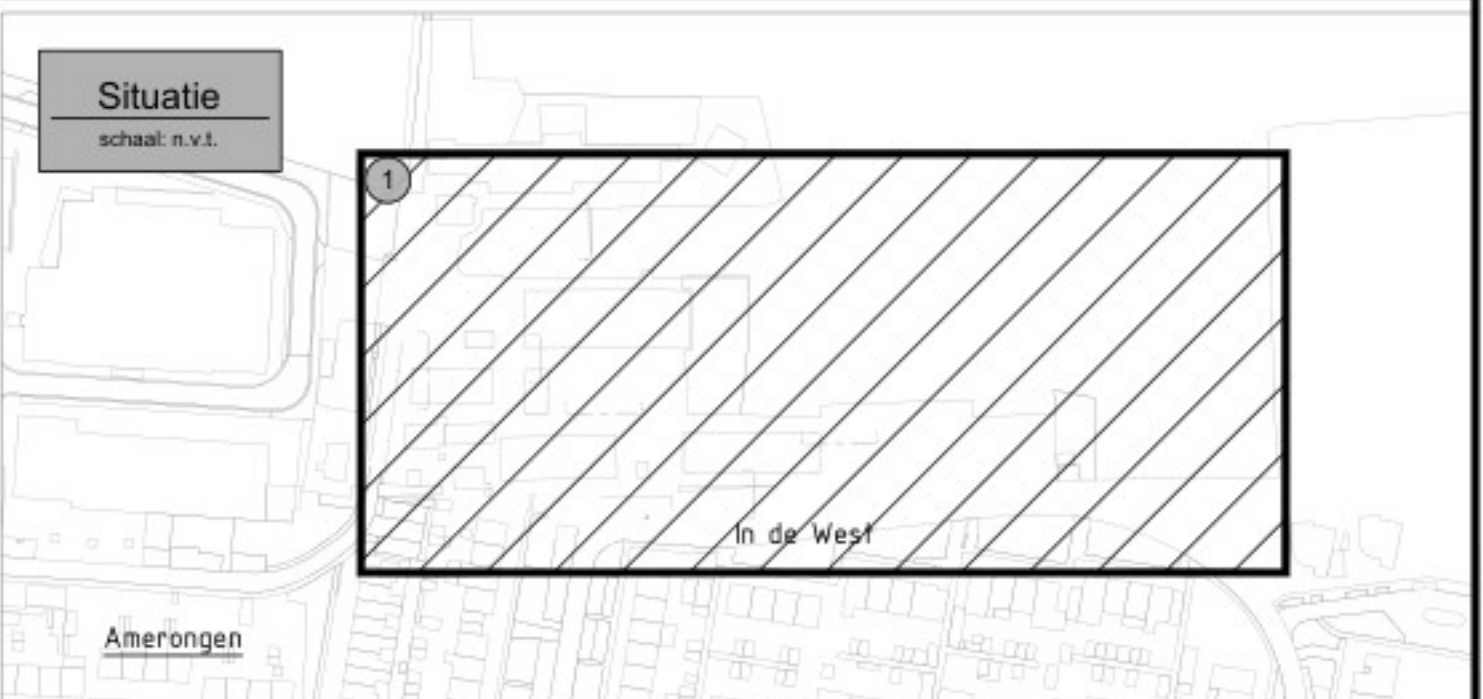

coördinaten in meter (m) in het actuele RD-systeem, tenzij anders vermeld
bestaande in meter (m) tenzij anders vermeld
niveaustanden in meter (m) tenzij anders vermeld
getallen in meter (m) tenzij anders vermeld
getallen en lengtes indicatief weergegeven

Symbol	Wijziging	Datum	Getekend	Gecon.	Vrijgave	Omschrijving
Ingenious A. Veenendaal T. 0315 50 19 00 E. info@ingenious.nl						
Majoorweg Amerongen						
Definitief Ontwerp Bovengrondse infra						
ingenious						
CIVIELPLAN A. Veenendaal T. 0315 50 19 00 E. info@civielplan.nl						
DEFINITIEF						
03-06-2025 841x1399 1:200 1 1						
CP241V1543 1543-DO-151						