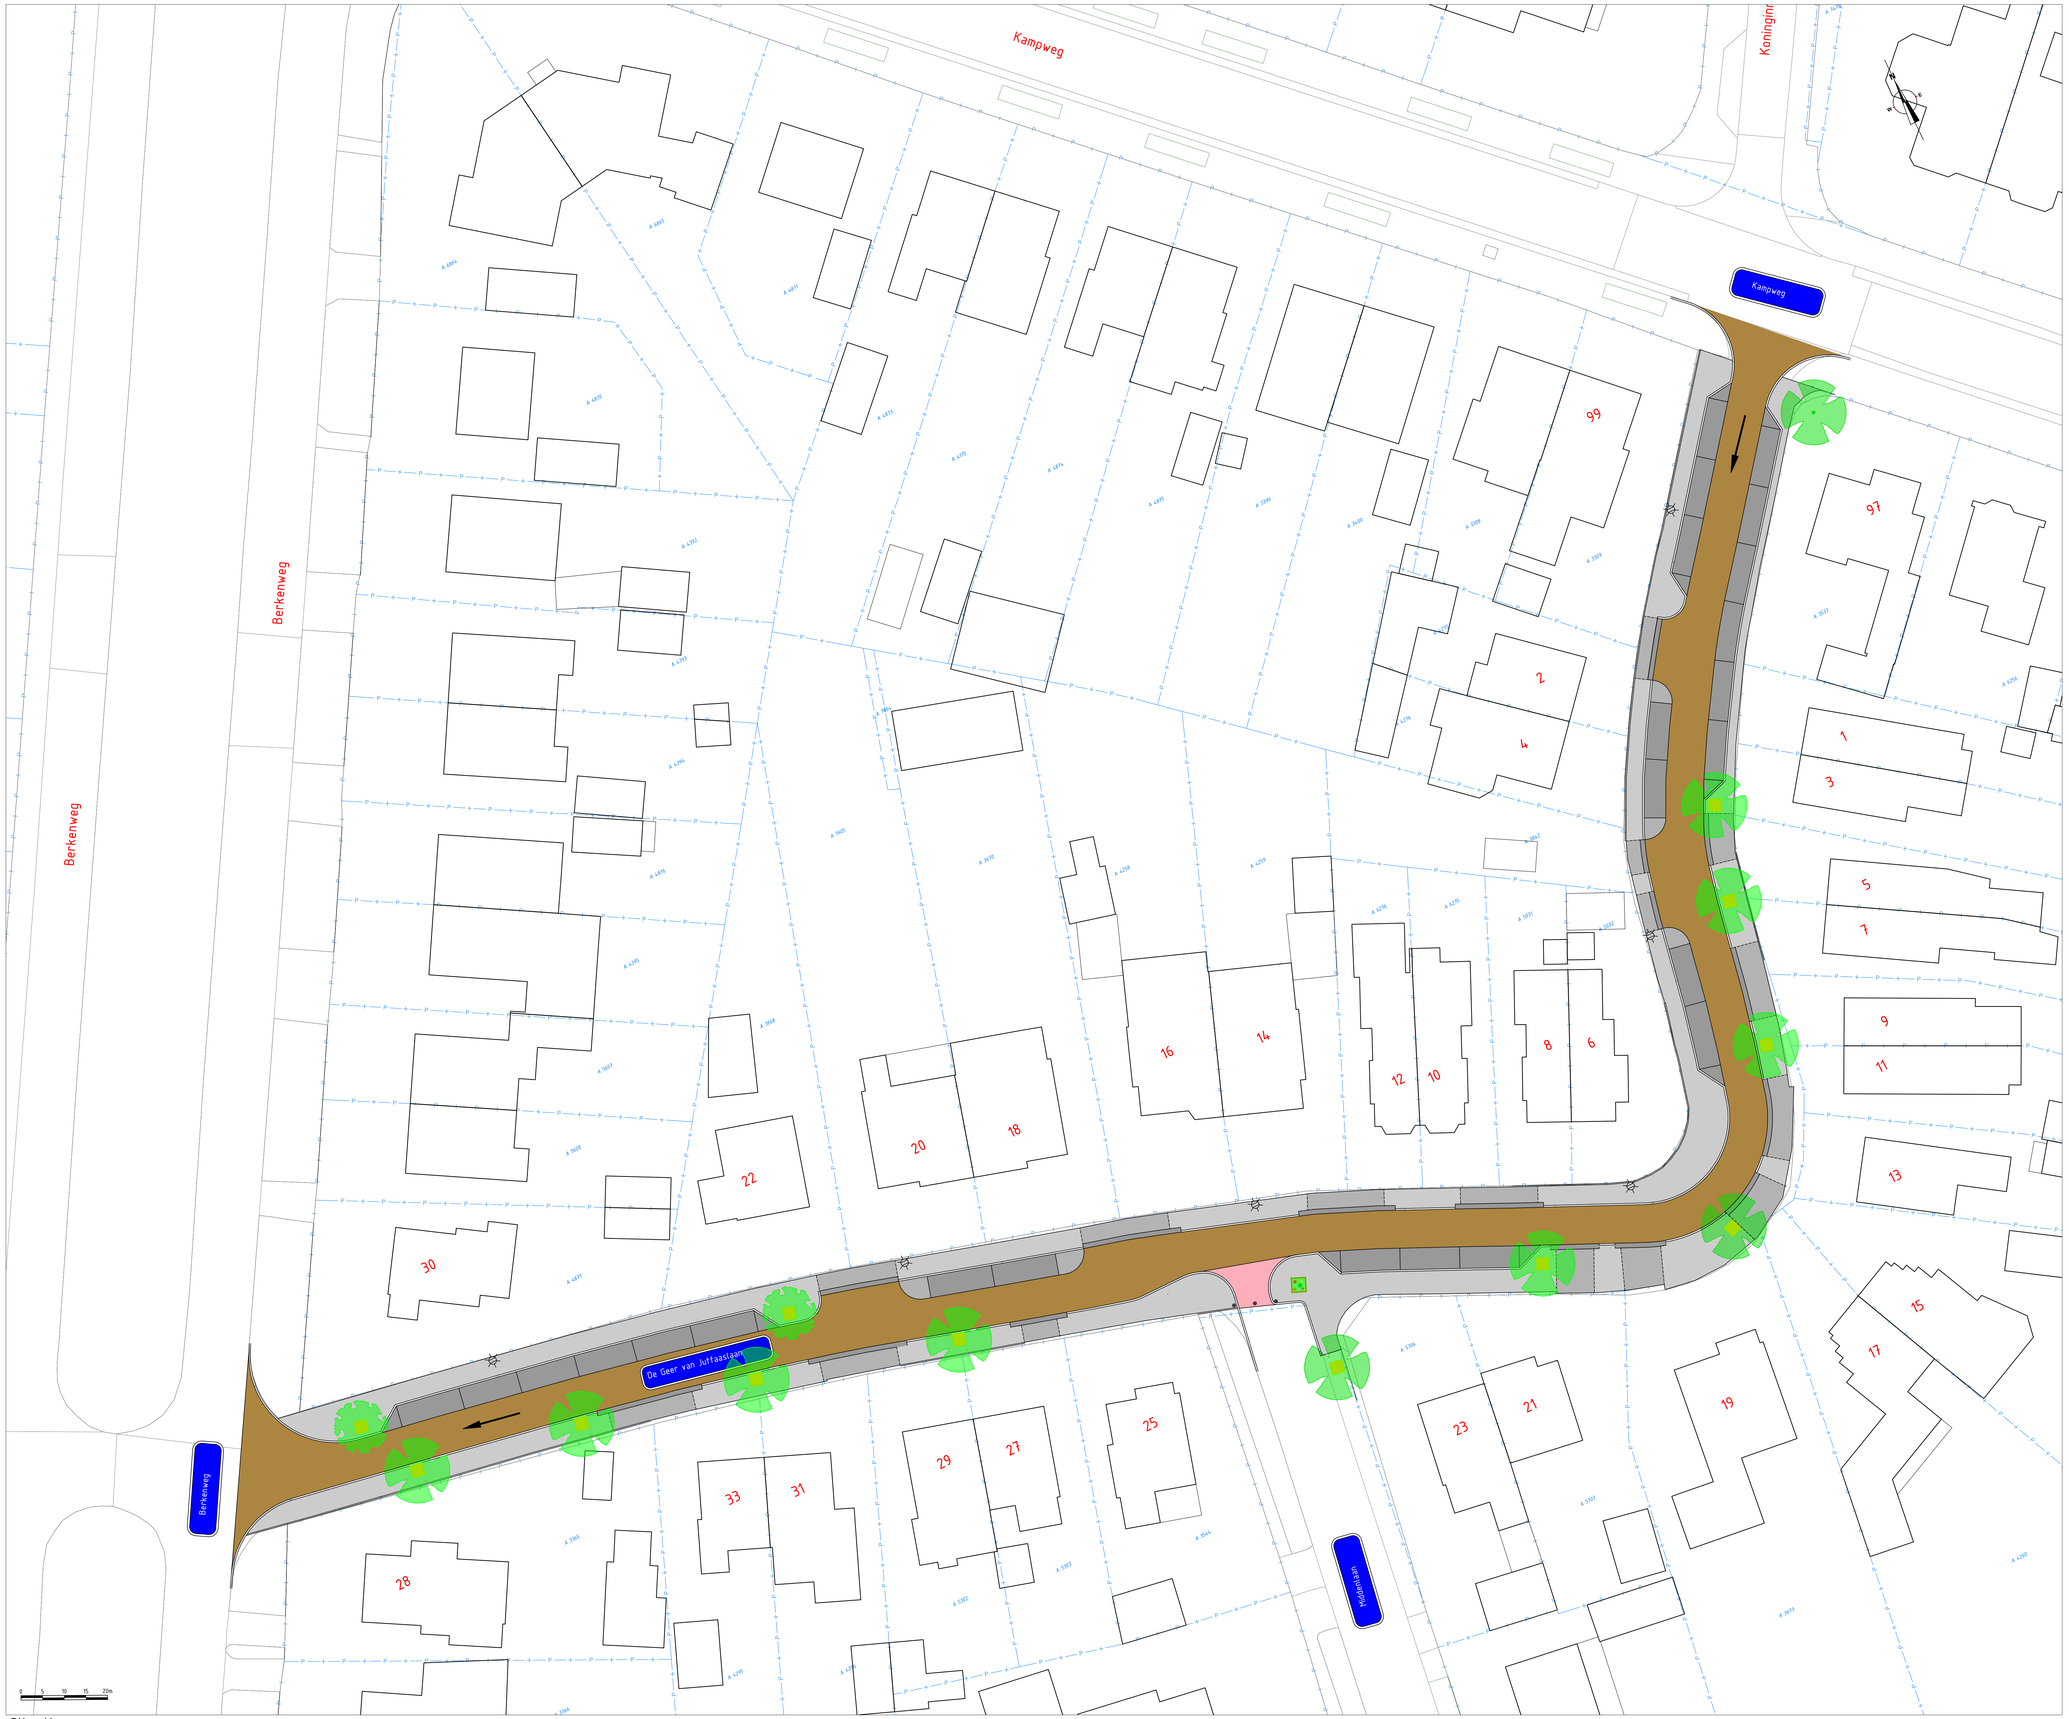

Situatie
SCHAAL 1 : 200

Legenda

- Voetpad - tegels - grijs
- Parkeerplaats - betonstraatstenen - zwart
- Rijbaan - gebakken klinkers - roodbruin
- Fietspad - tegels - rood
- Voetpad - inrit - dikke tegels
- Inritblokken - grijs
- Bestaande boom
- Nieuwe boom (n.t.b.), met boomspiegel (1,20x1,20m)
- Nieuwe kleine boom (n.t.b.)
- Bloembak
- Lichtmast

Algemene (specifieke) opmerkingen :
1. Maten in meters tenzij anders vermeld.
2. Peilmaten in meters t.o.v. N.A.P.

Overzicht
SCHAAL 1 : 2000

Rev.	Omschrijving	Getekend	Gecontroleerd	Goedgekeurd	Datum
A	Diverse aanpassingen n.a.v. bewonersavond	AdJ	AT	AvD	14-03-2022

Projectnummer	Bestekskummer	Getekend	Gecontroleerd	Goedgekeurd	Datum
43760	n.v.t.	RC	AT	AvD	17-02-2022

Tekeningnummer	Status	Schaal	Bladformaat	Bladnummer
43760-VO-I-8-8	Definitief	zie tek.	A0	8 van 8

Opdrachtgever
Gemeente Utrechtse Heuvelrug

Project
Herinrichting De Geer van Jutfaaslaan
VO, éénrichtingsverkeer

GEMEENTE UTRECHTSE HEUVELRUG

Nebest B.V.
Marienweg 2, 4131 PD Vianen
Postbus 166, 4130 EC Vianen
T: 085 489 01 00
F: 085 489 01 01
E: info@nebest.nl
I: www.nebest.nl

NEBEST