



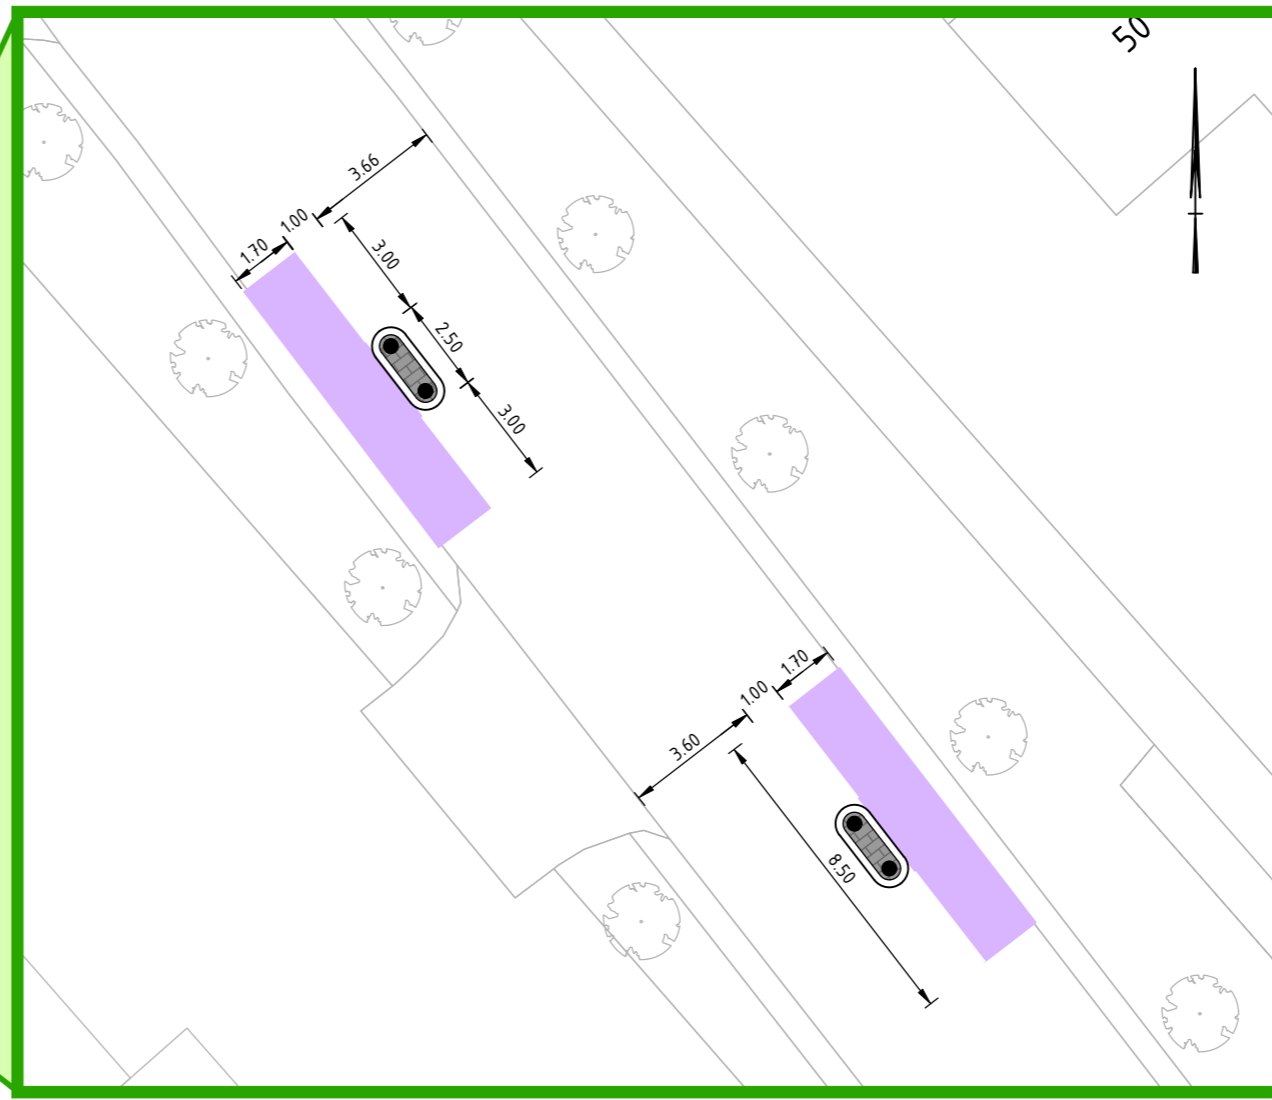


Locatie JL_1: Jachtlaan t.h.v. huisnr. 48 - 52
1:200

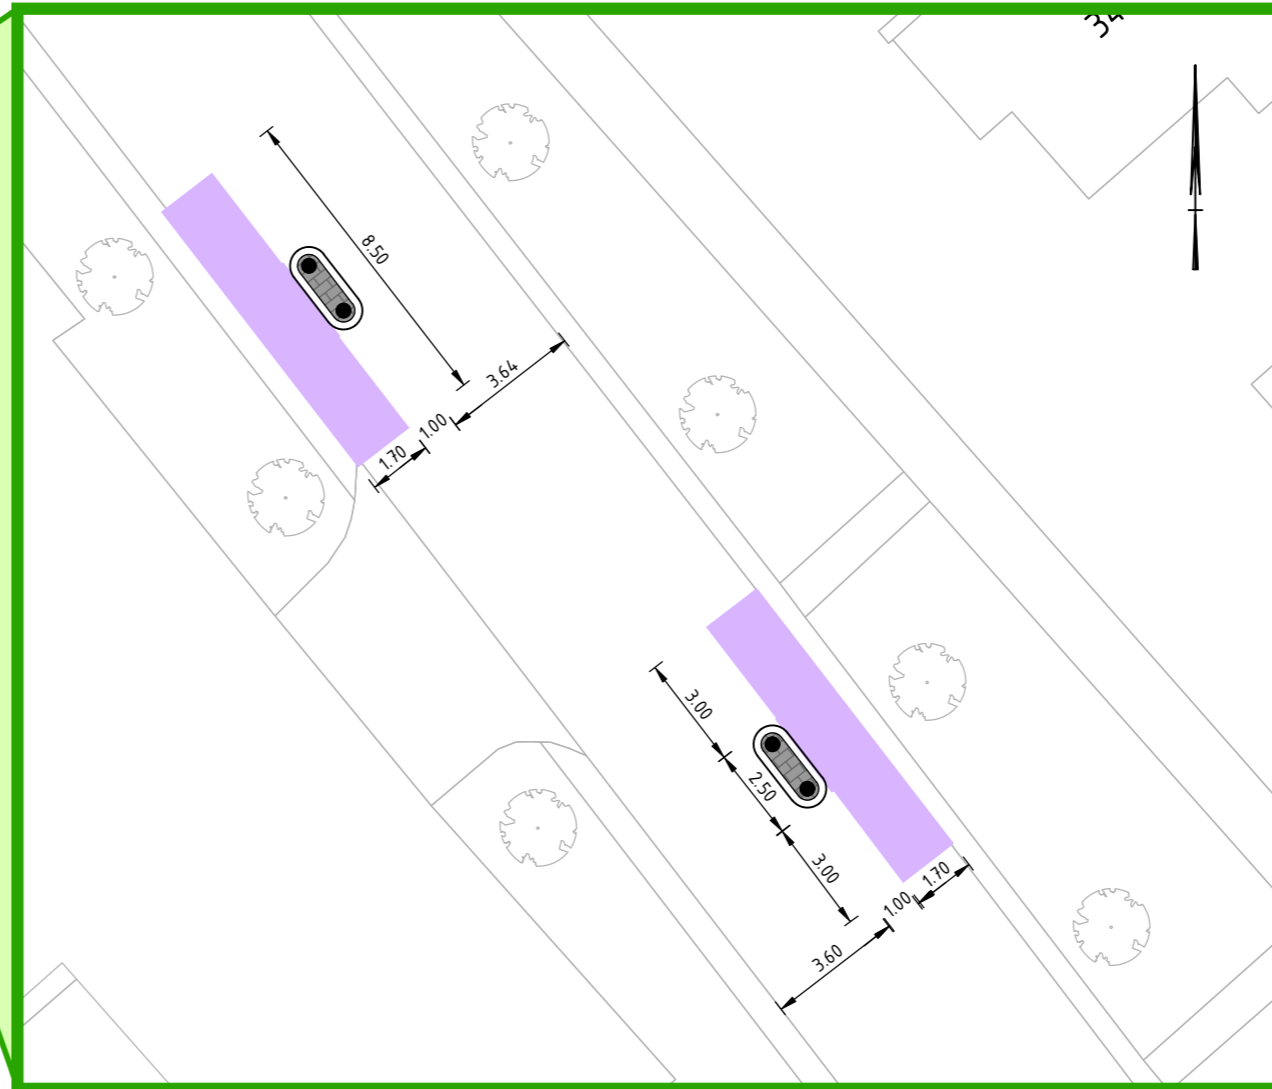


Locatie JL_2: Jachtlaan t.h.v. huisnr. 32 - 36
1:200



Locatie JL_3: Jachtlaan t.h.v. huisnr. 39
1:200

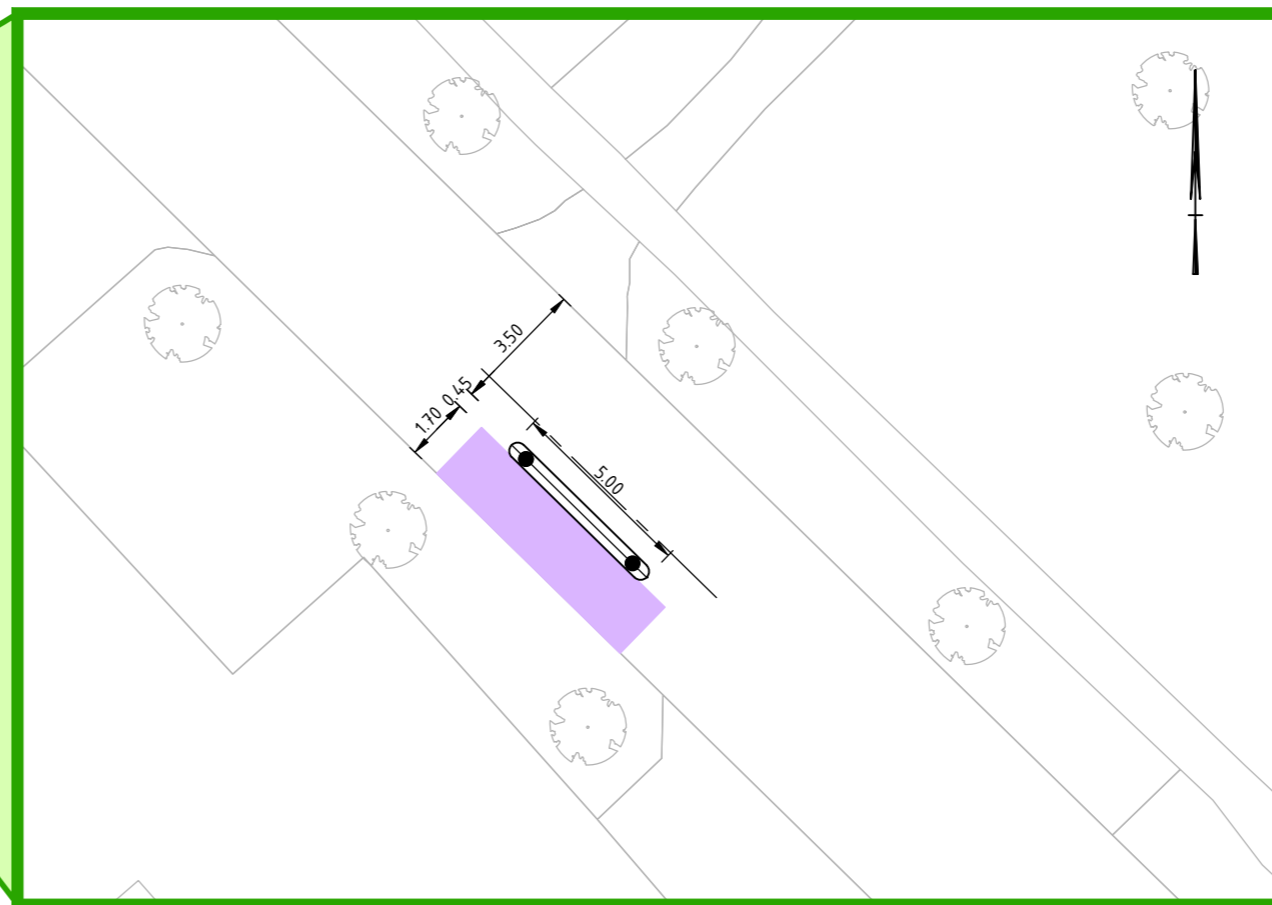

Locatie JL_4: Jachtlaan t.h.v. huisnr. 14
1:200

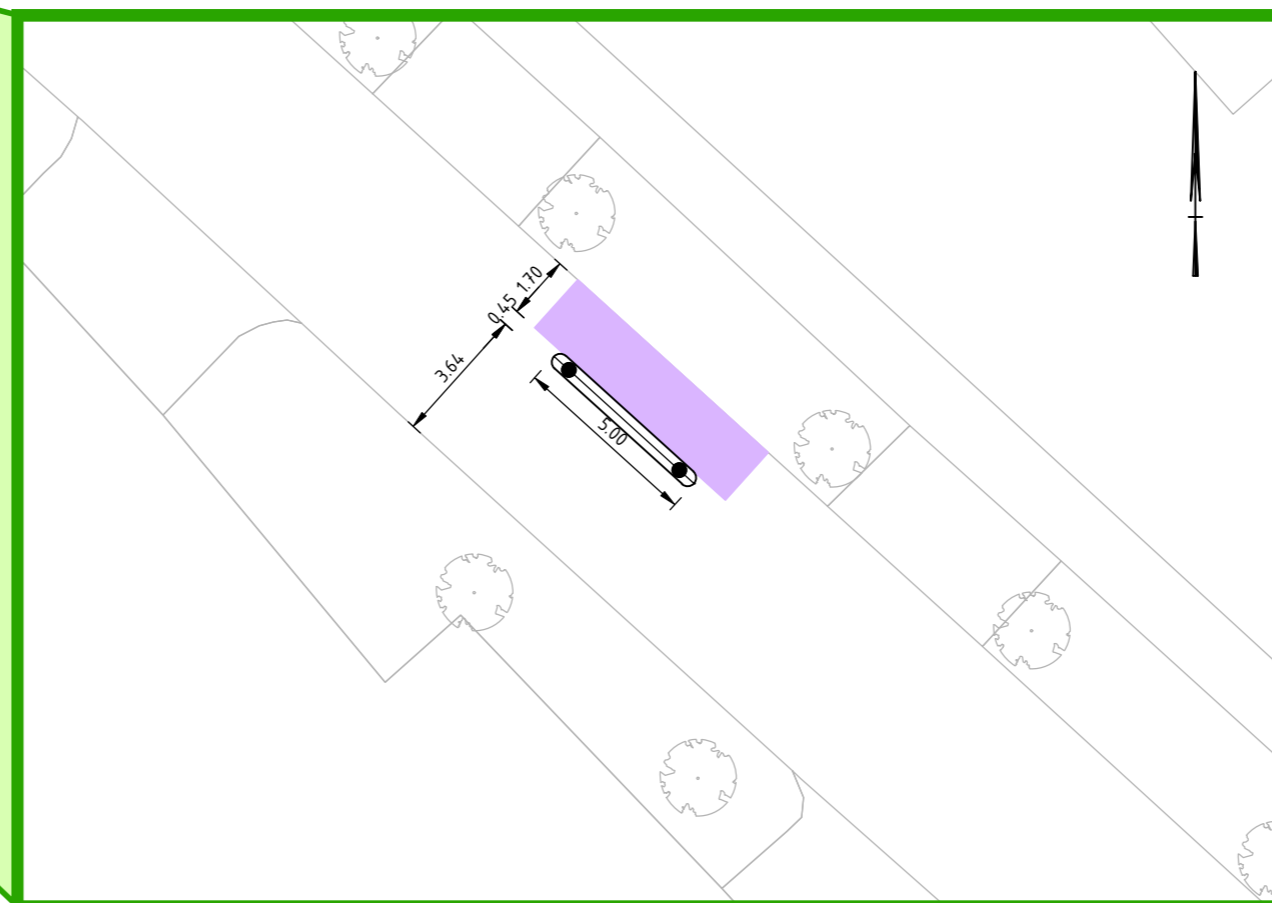

LOCATIEOVERZICHT MAATREGELEN JACHTLAAN

SCHAAL 1 : 1000



UITVOERINGSIMPRESSIE

SCHAAL 1 : nvt

Oprachtgever:	Schaal:	Projectnr.:
Gemeente Utrechtse Heuvelrug	1:1000 / 1:200	26-038
Project:	Formaat:	Teknr.:
Snelheidsremmende maatregelen Wildbaan	A1	102_002
Onderwerp:	Getekend:	Fase:
S0 verkeersremmende maatregel Jachtlaan variant 2: Chicane, versmalling	JKN	S0
	Datum:	Status:
	01-06-2026	CONCEPT



Verhoeve & Faber
ENGINEERS & ADVISORS

Postbus 50
7000 AB Doetinchem
The Netherlands
T. +31 315 84 36 50
www.venf.com