





Locatie SL 3: Kruispunt Jagersdreef - Sint Hubertuslaan
1:200

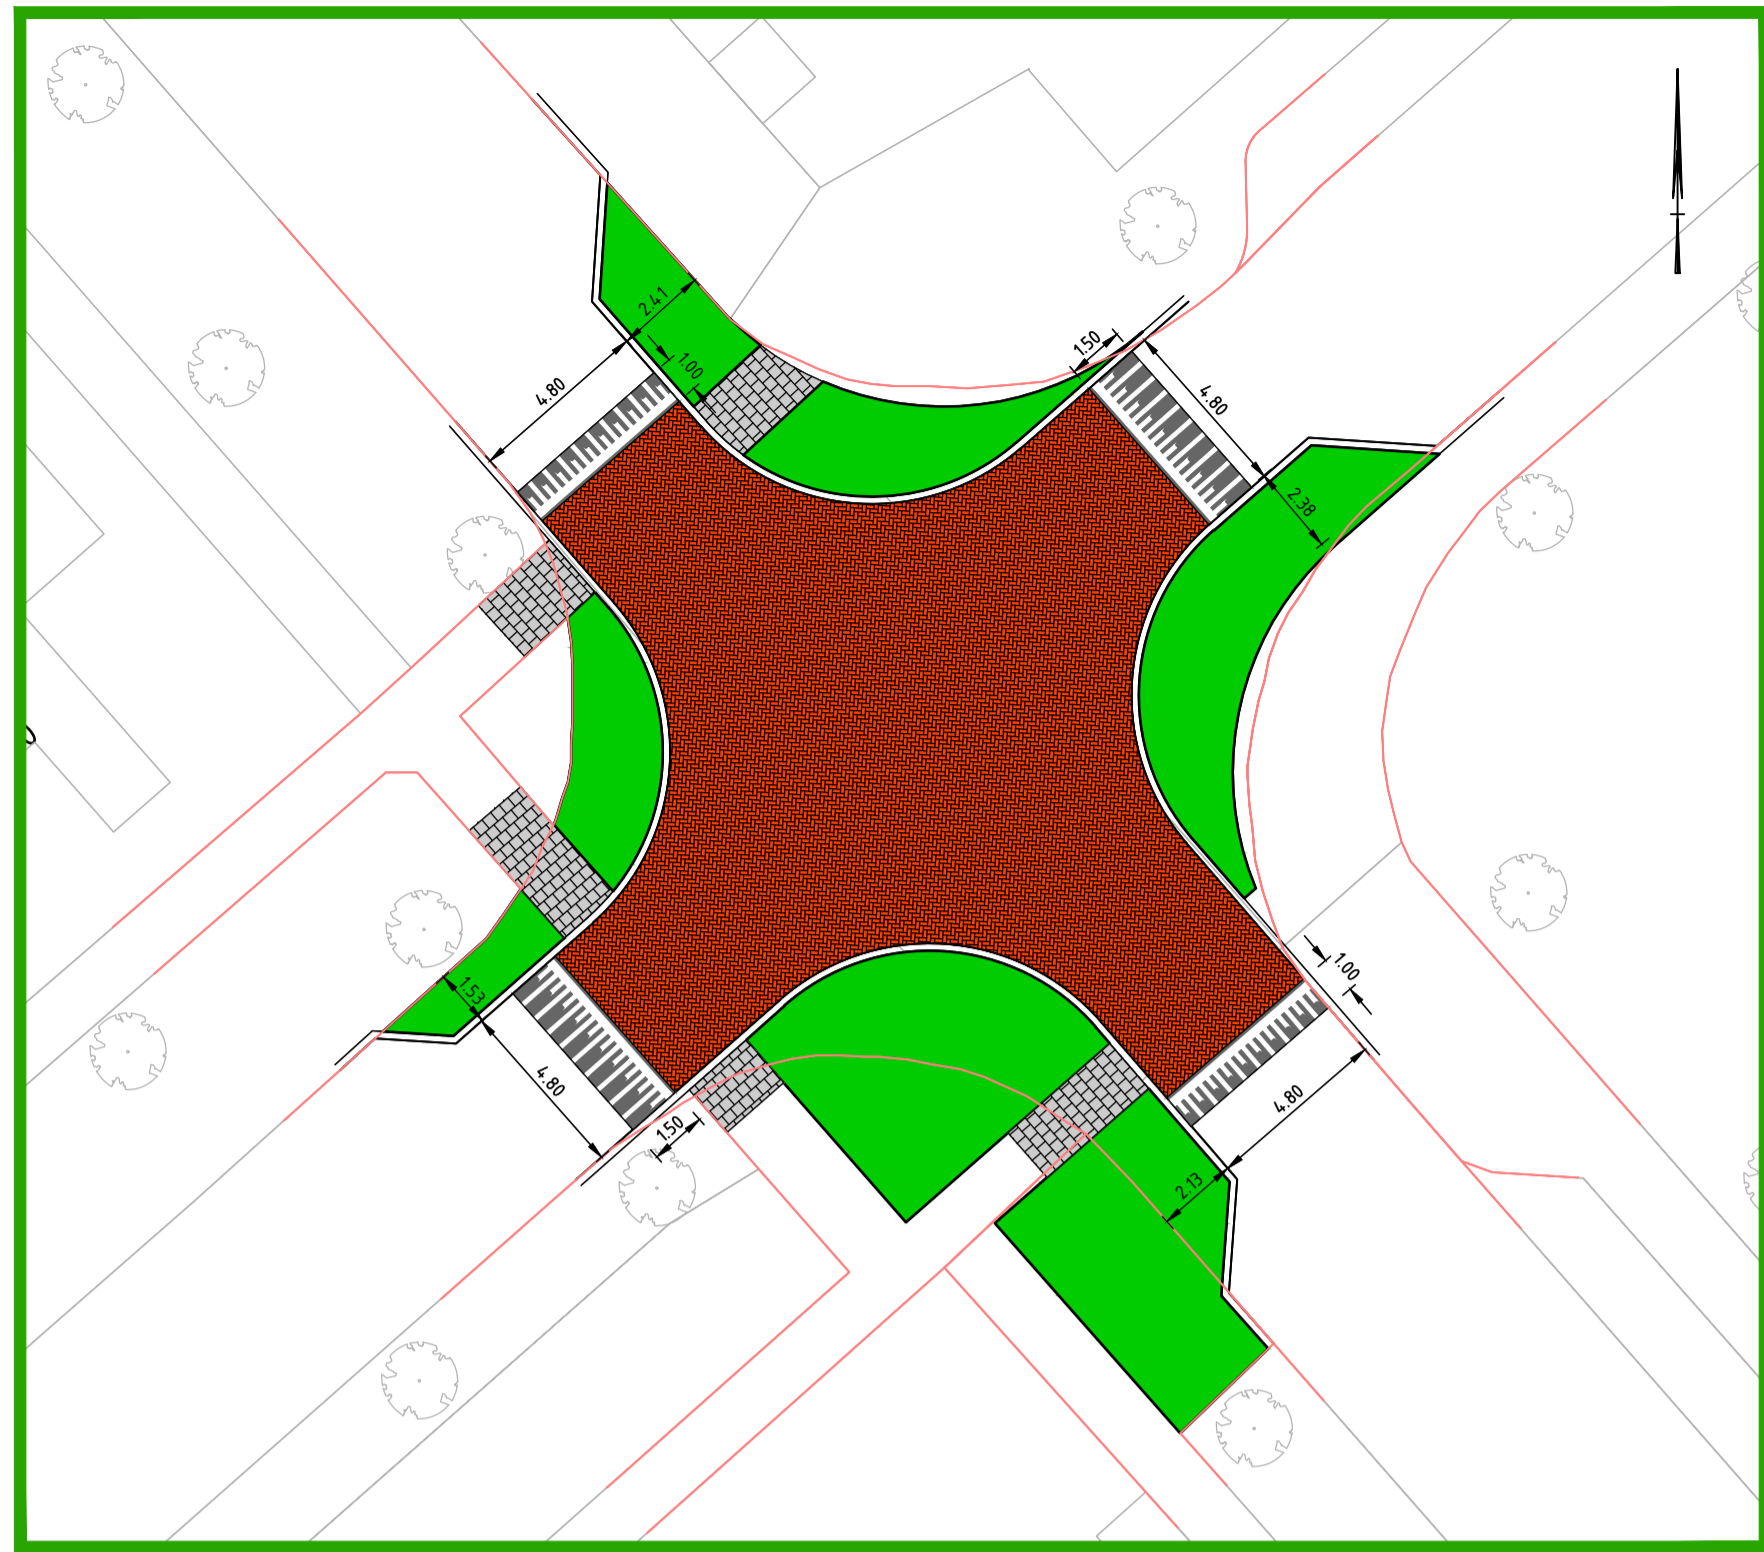

Locatie JD 5: Kruispunt Jagersdreef - Sperwerkamp
1:200

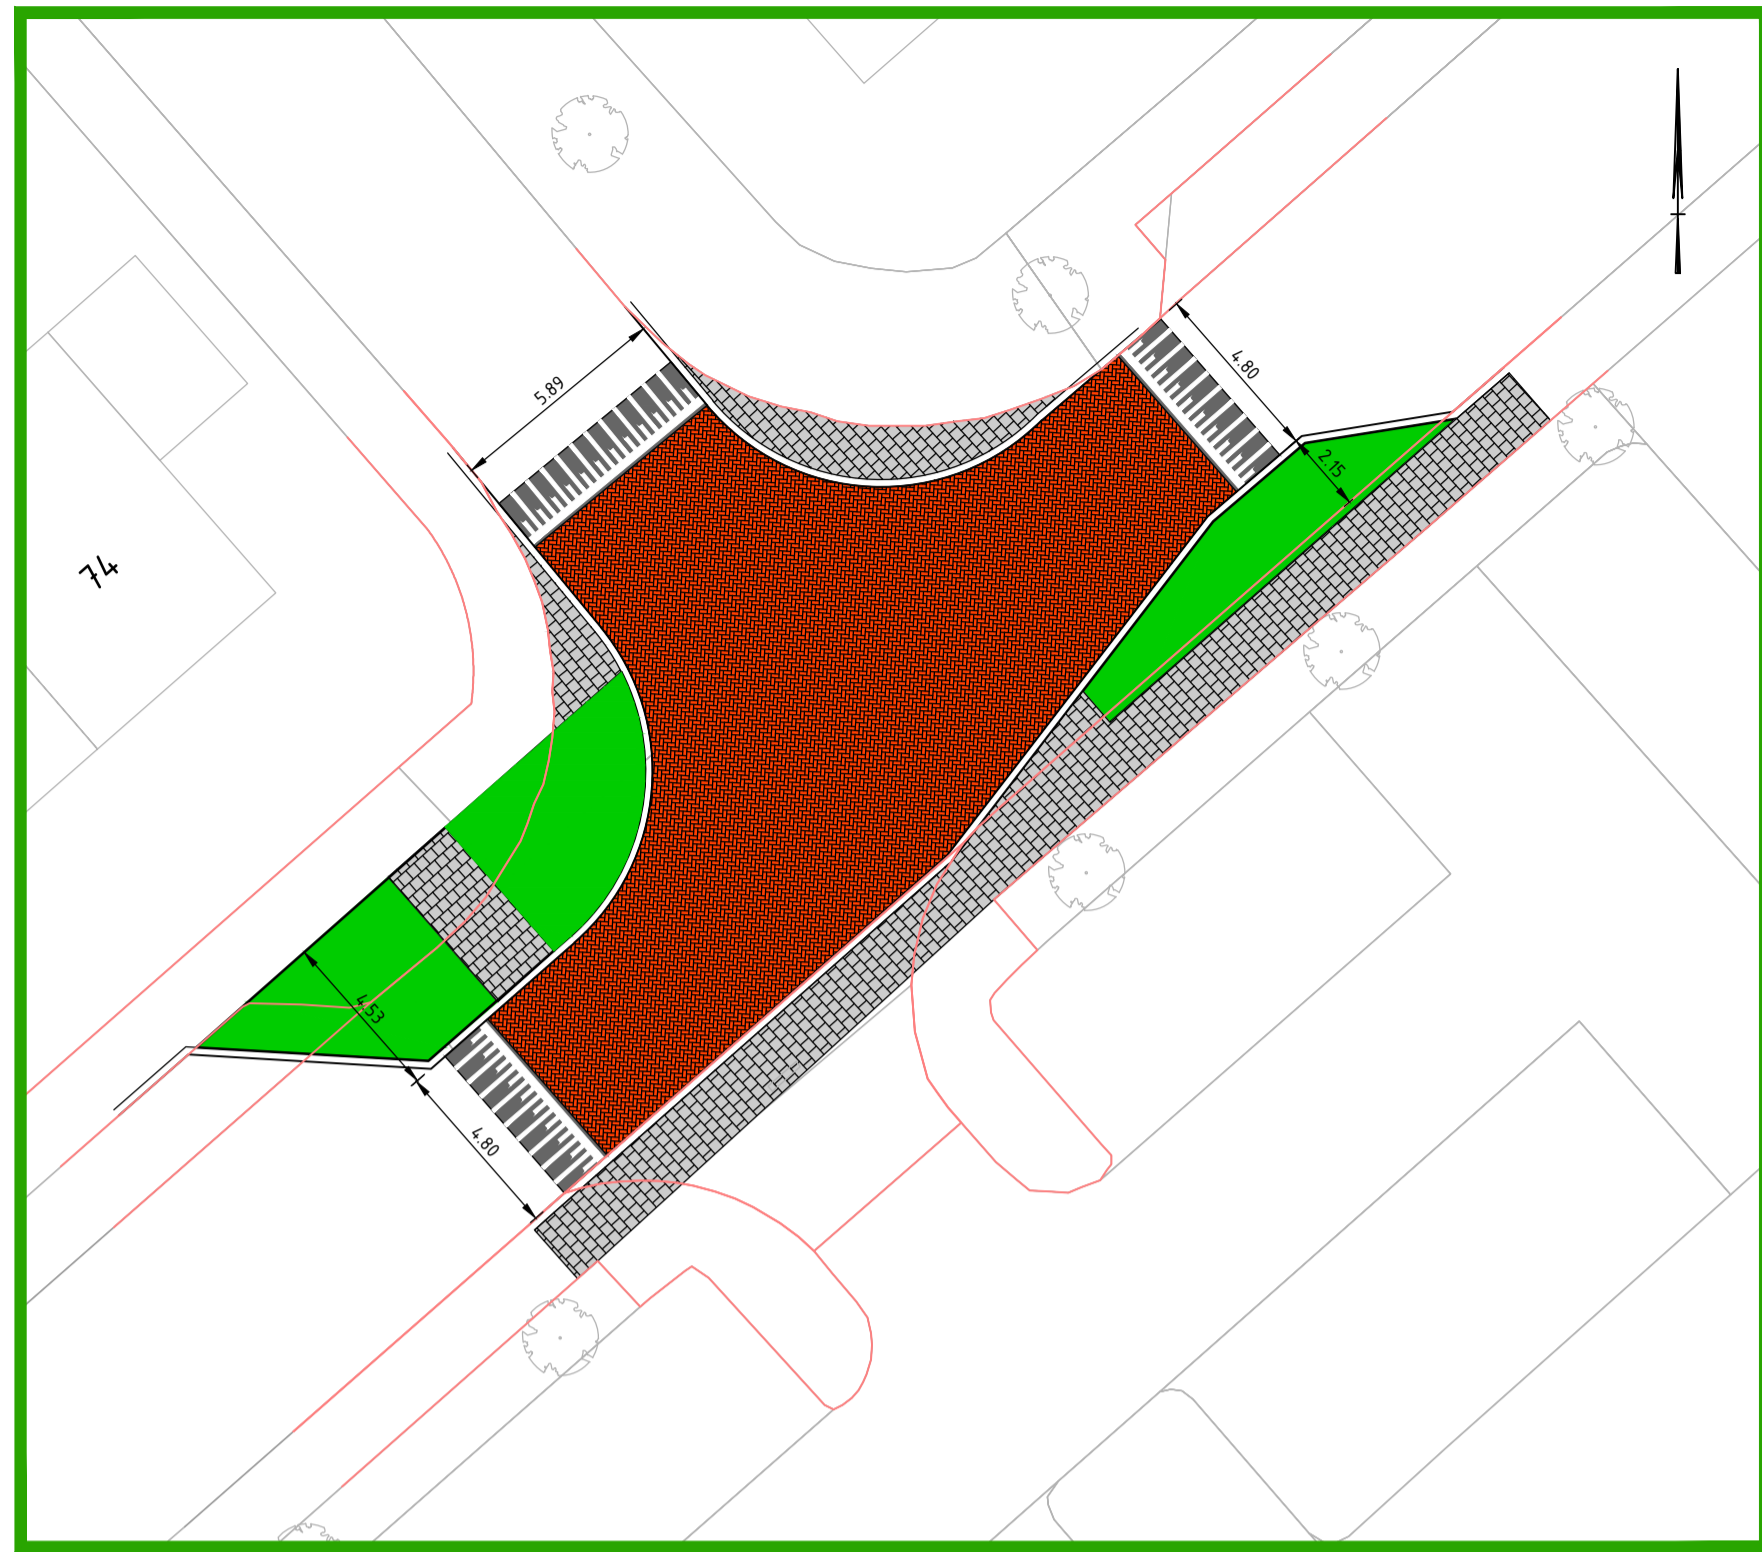


Locatie JD_8
Jagersdreef t.h.v. huisnr. 8 - 10


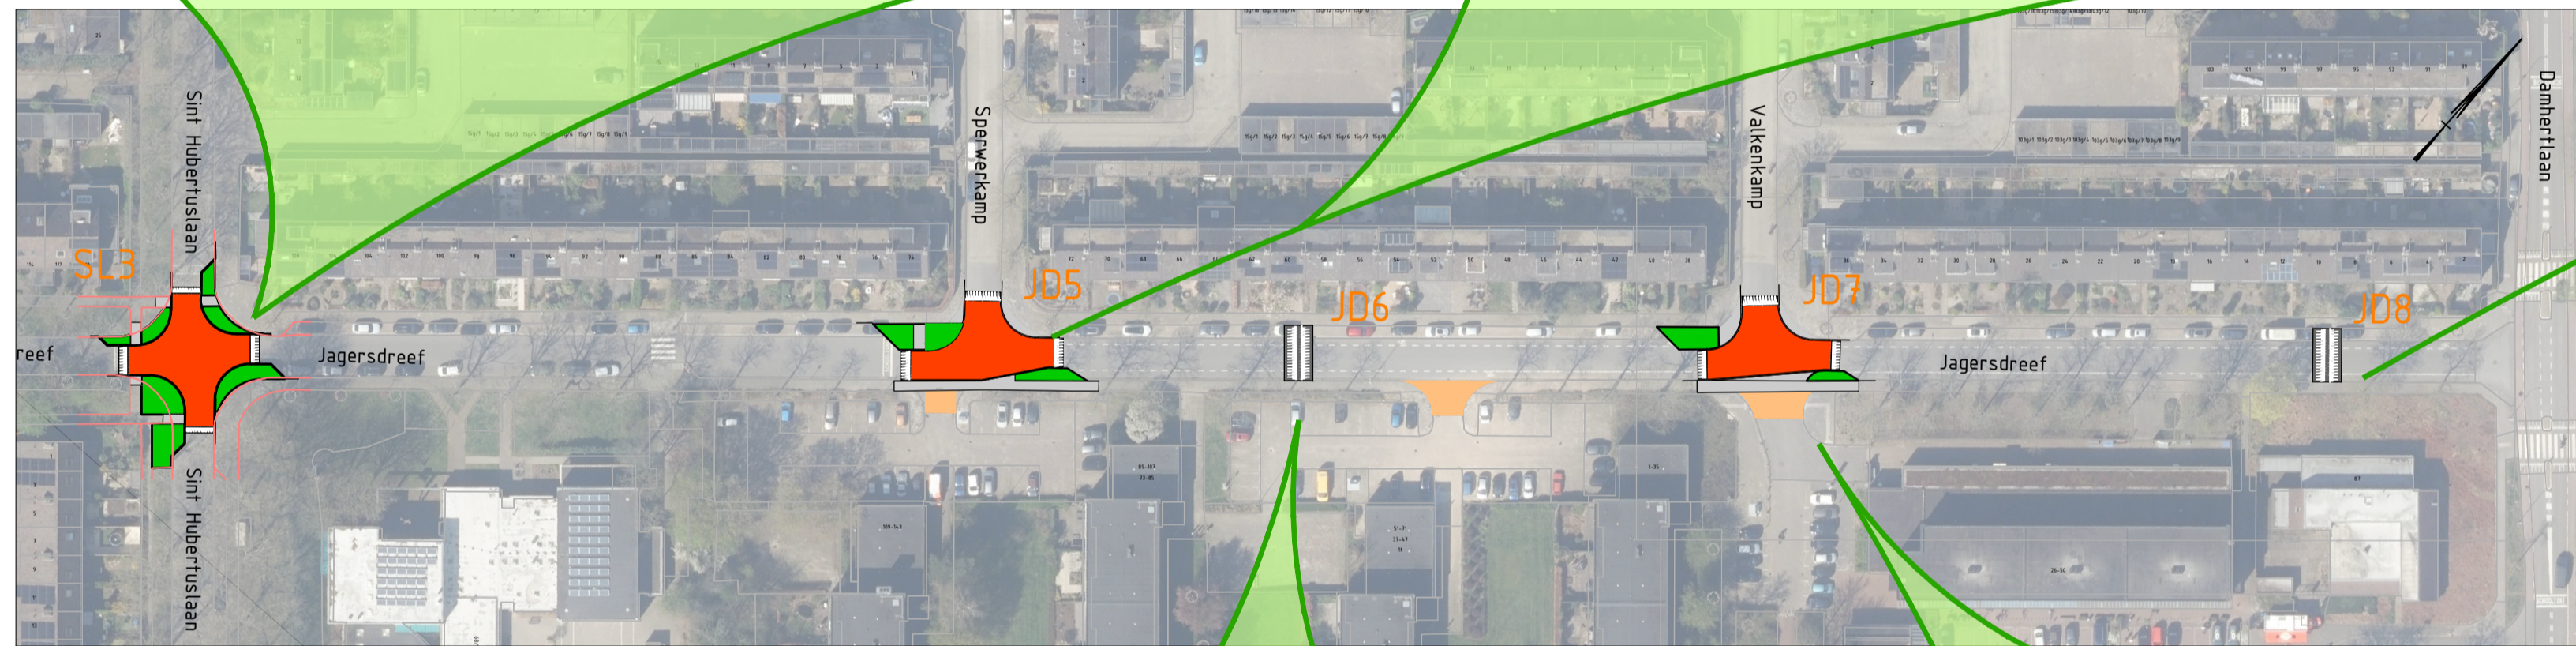
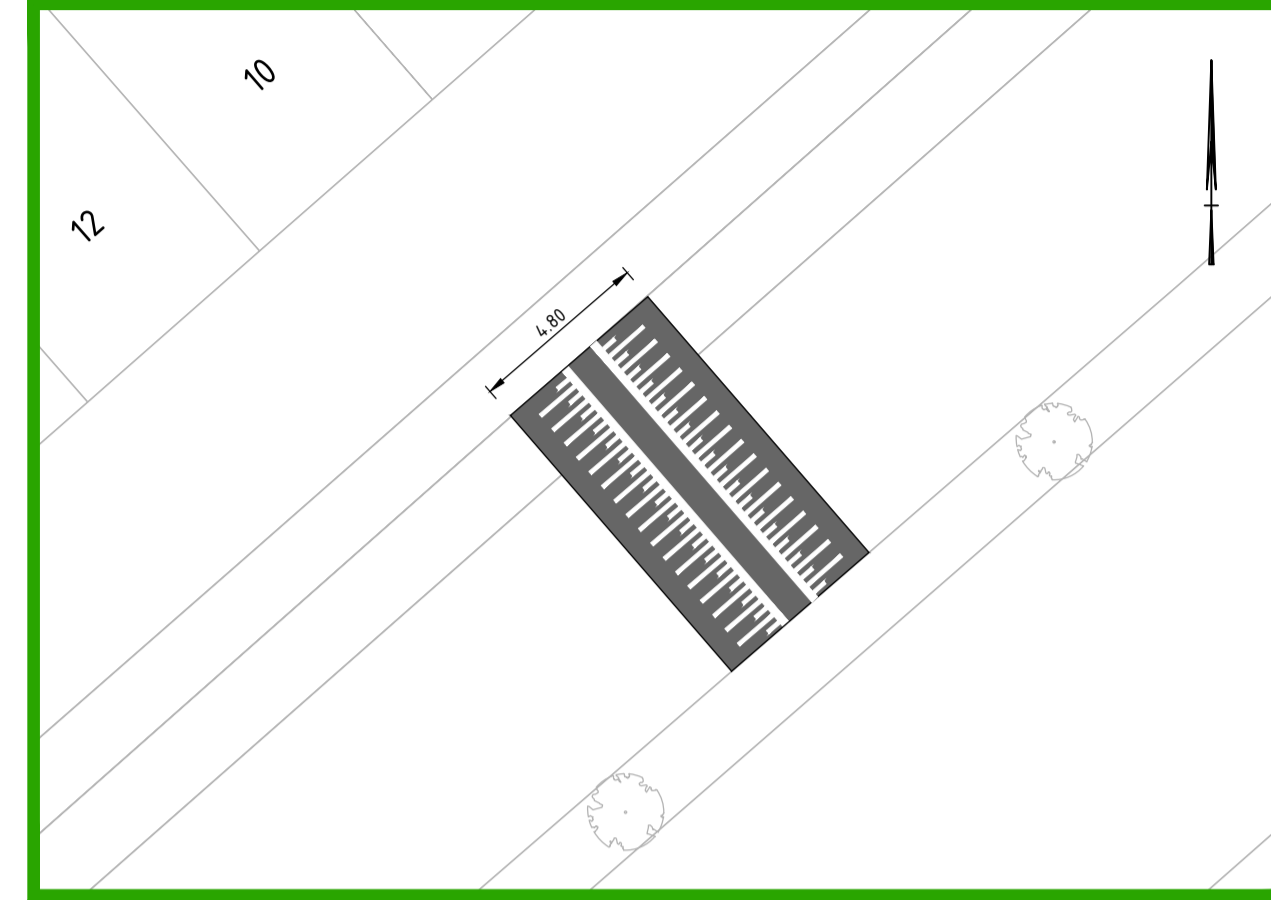


LOCATIEOVERZICHT MAATREGELEN JAGERSDREEF
SCHAAL 1 : 1000

Locatie JD 7: Kruispunt Jagersdreef - Valkenkamp
1:200

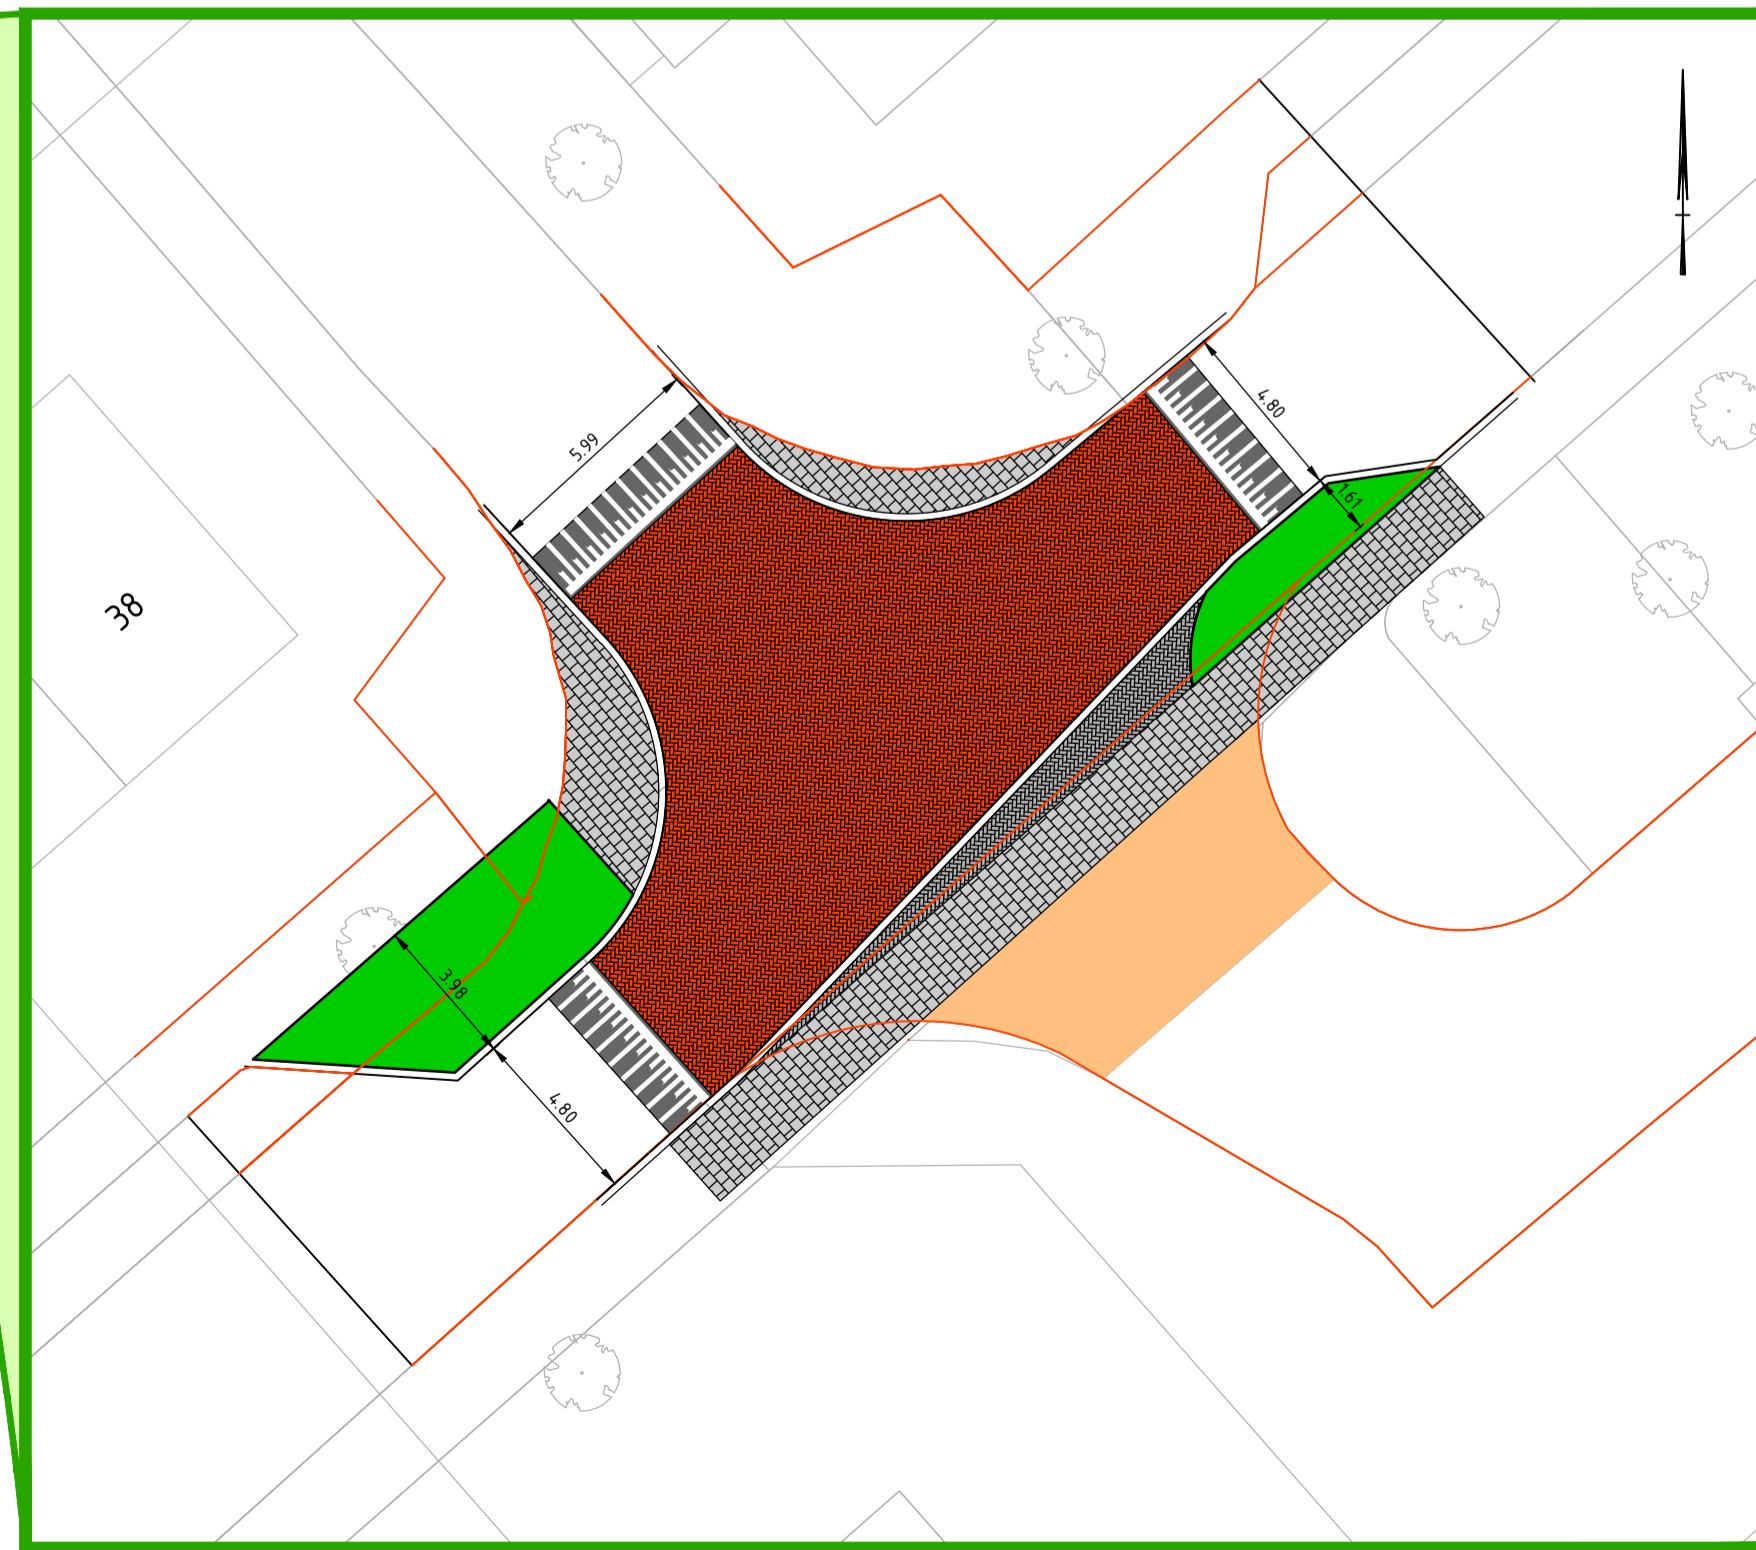

Locatie JD_6
Jagersdreef t.h.v. huisnr. 58 - 60

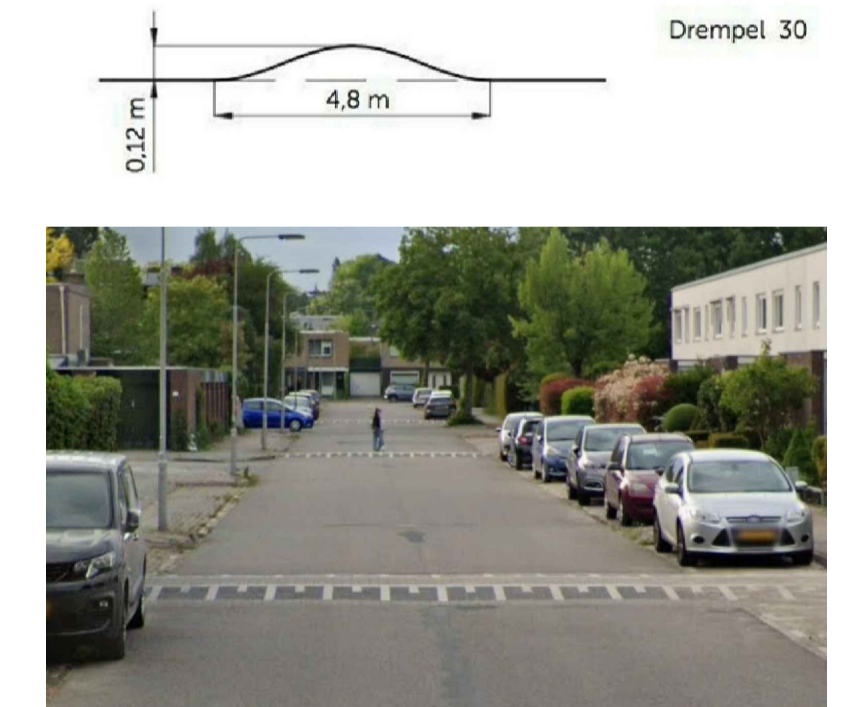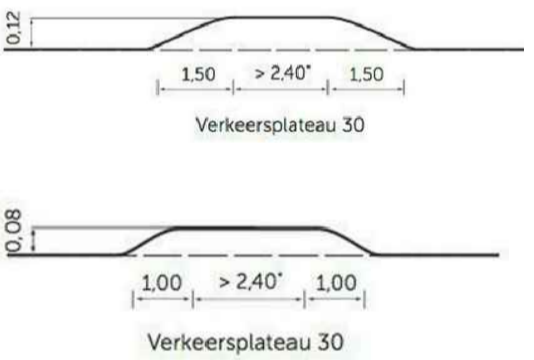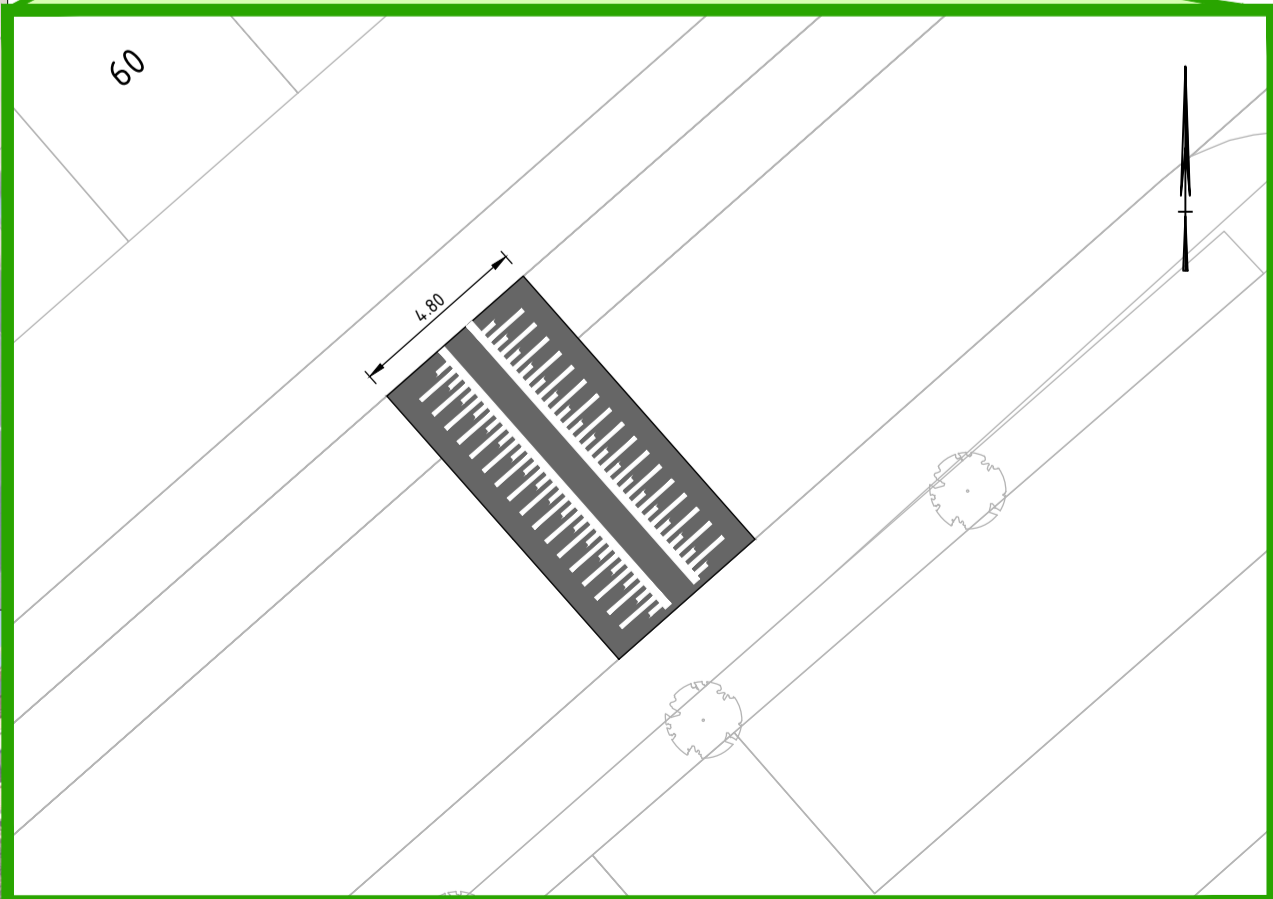

UITVOERINGSIMPRESSIE
SCHAAL 1 : nvt

Oprichtgever: Gemeente Utrechtse Heuvelrug	Schaal: 1:1000 / 1:200	Projectnr.: 26-038
Project: Snelheidsremmende maatregelen Wildbaan	Formaat: A1	Teknr.: 101_004
Onderwerp: S0 verkeersremmende maatregel Jagersdreef oost variant 1: Aftopende drempel + plateau	Getekend: JKN	Fase: S0
	Datum: 01-06-2026	Status: CONCEPT