





Locatie SL 3: Kruispunt Jagersdreef - Sint Hubertuslaan  
1:200

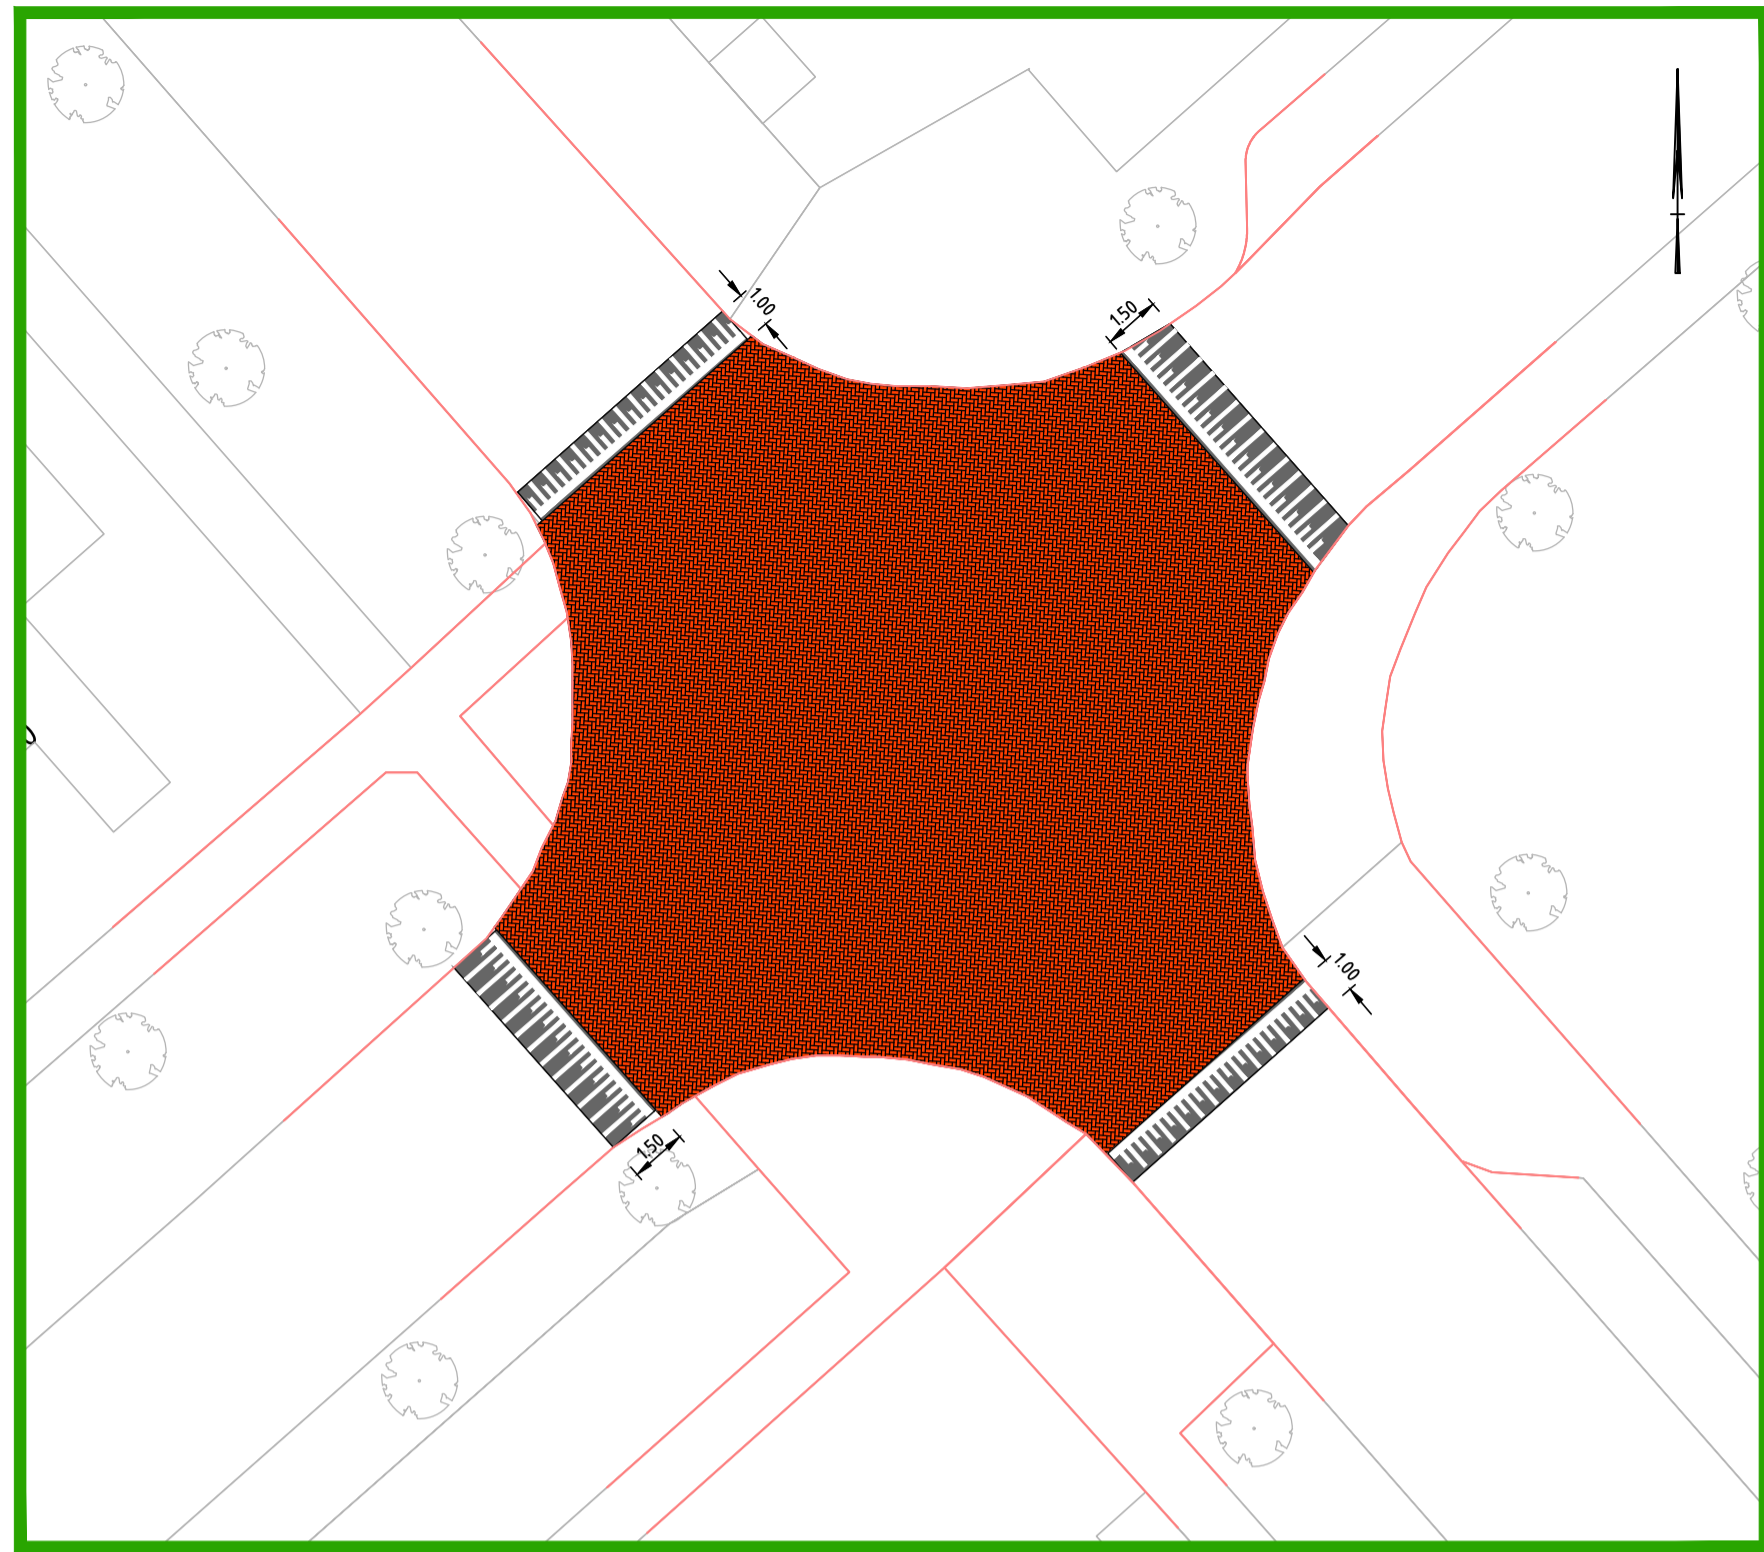

Locatie JD 5: Kruispunt Jagersdreef - Sperwerkamp  
1:200

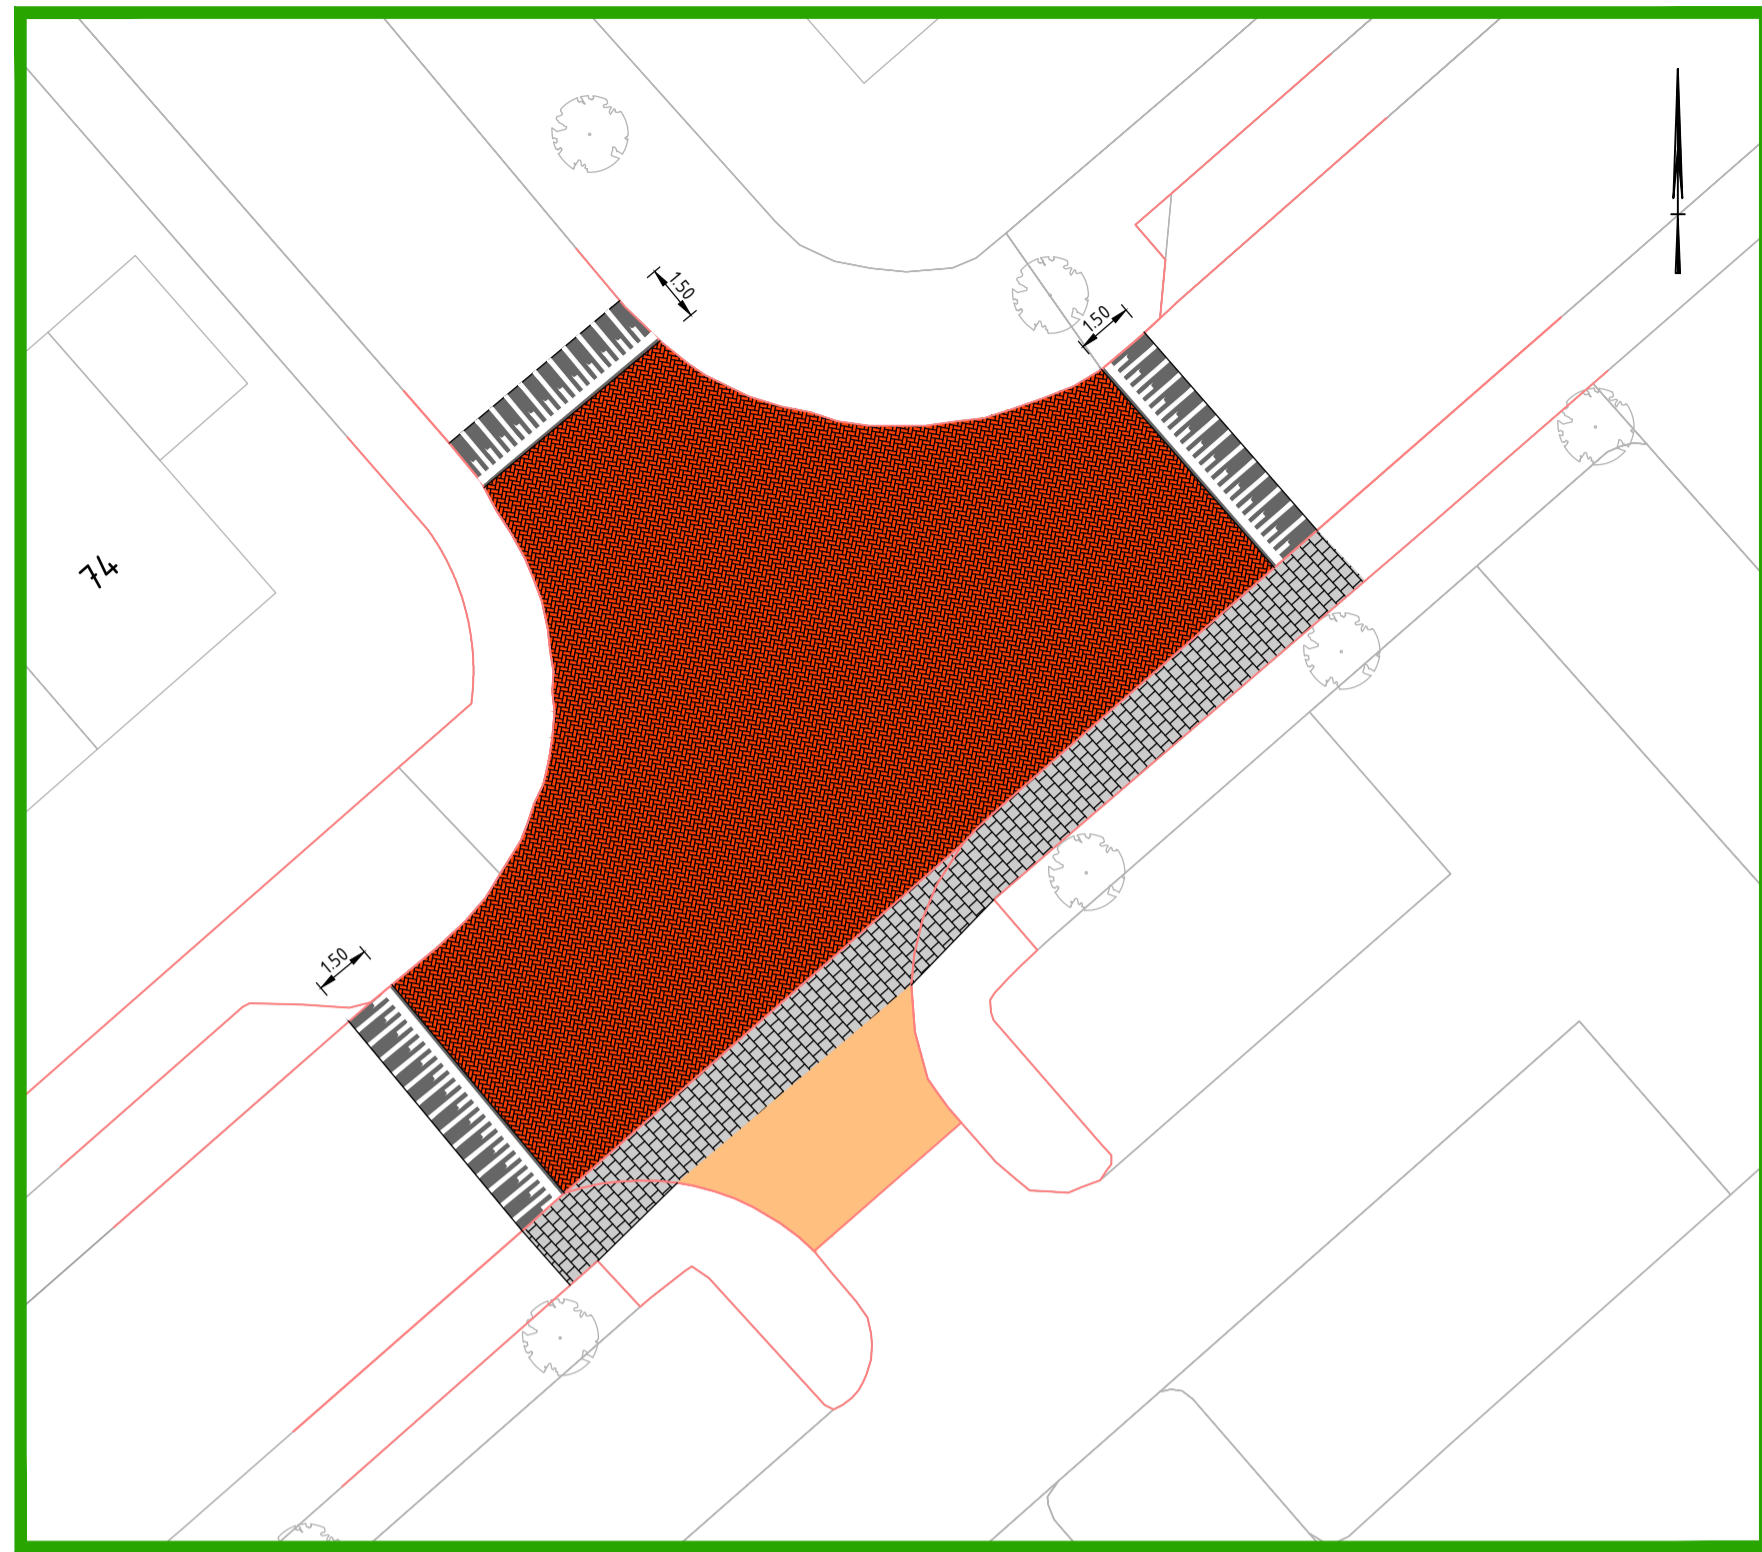


Locatie JD\_8  
Jagersdreef t.h.v. huisnr. 8 - 10



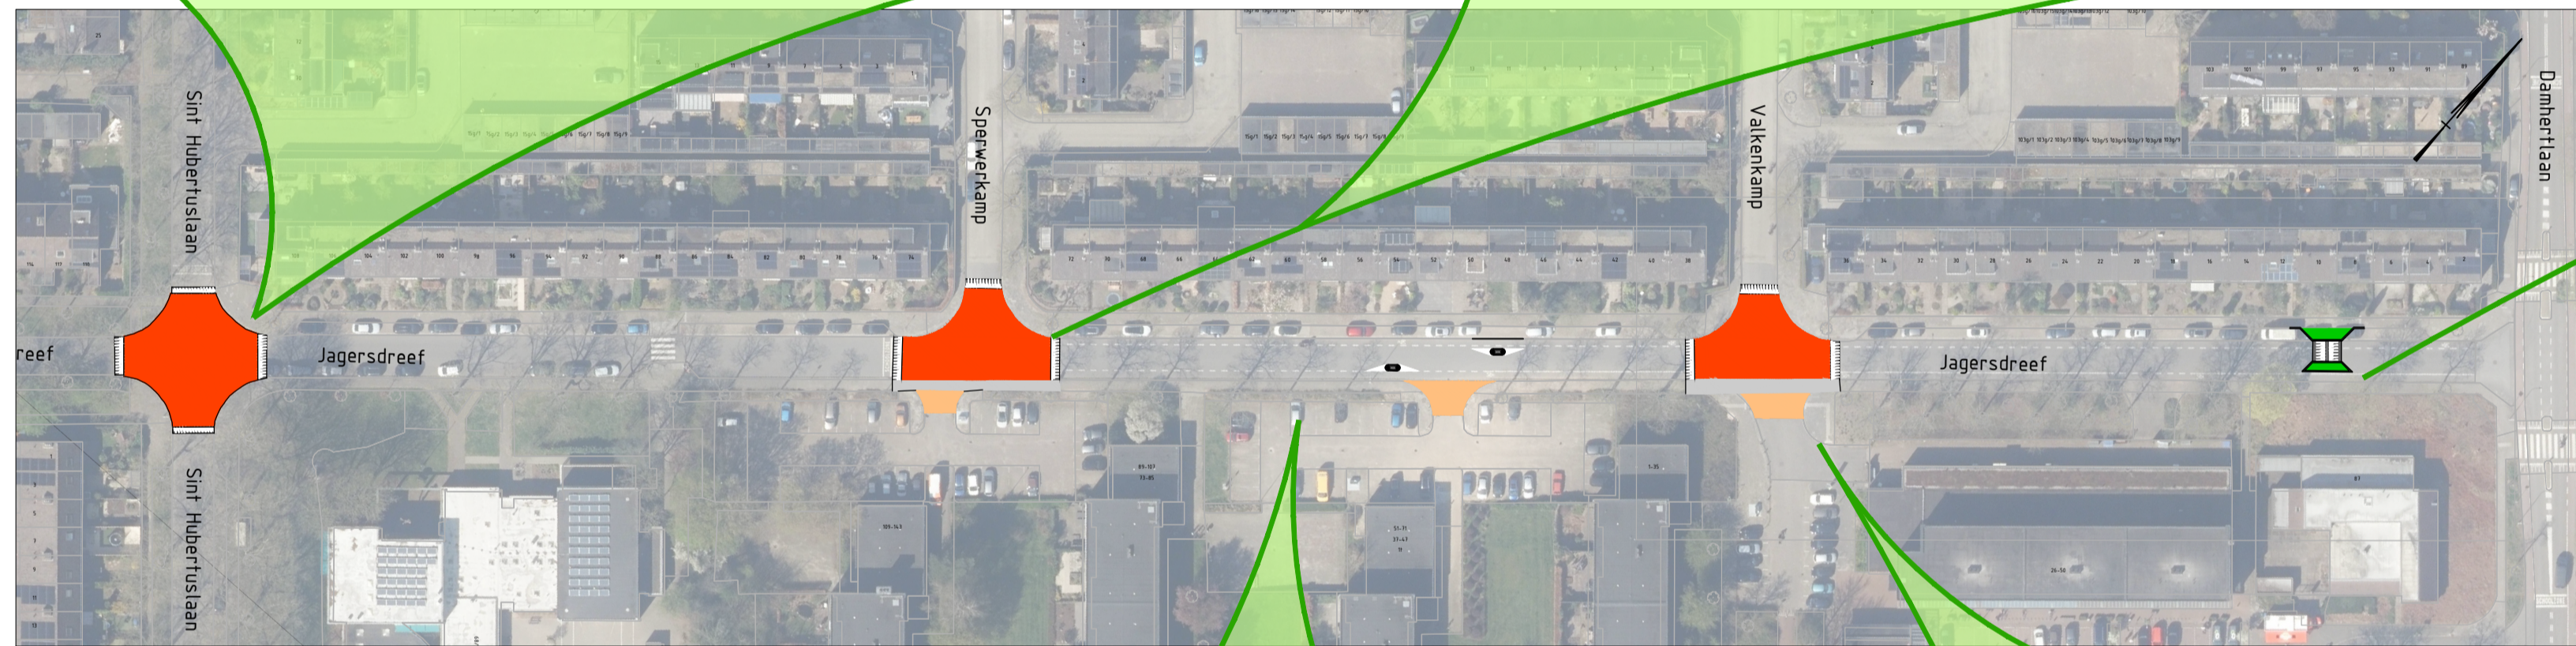
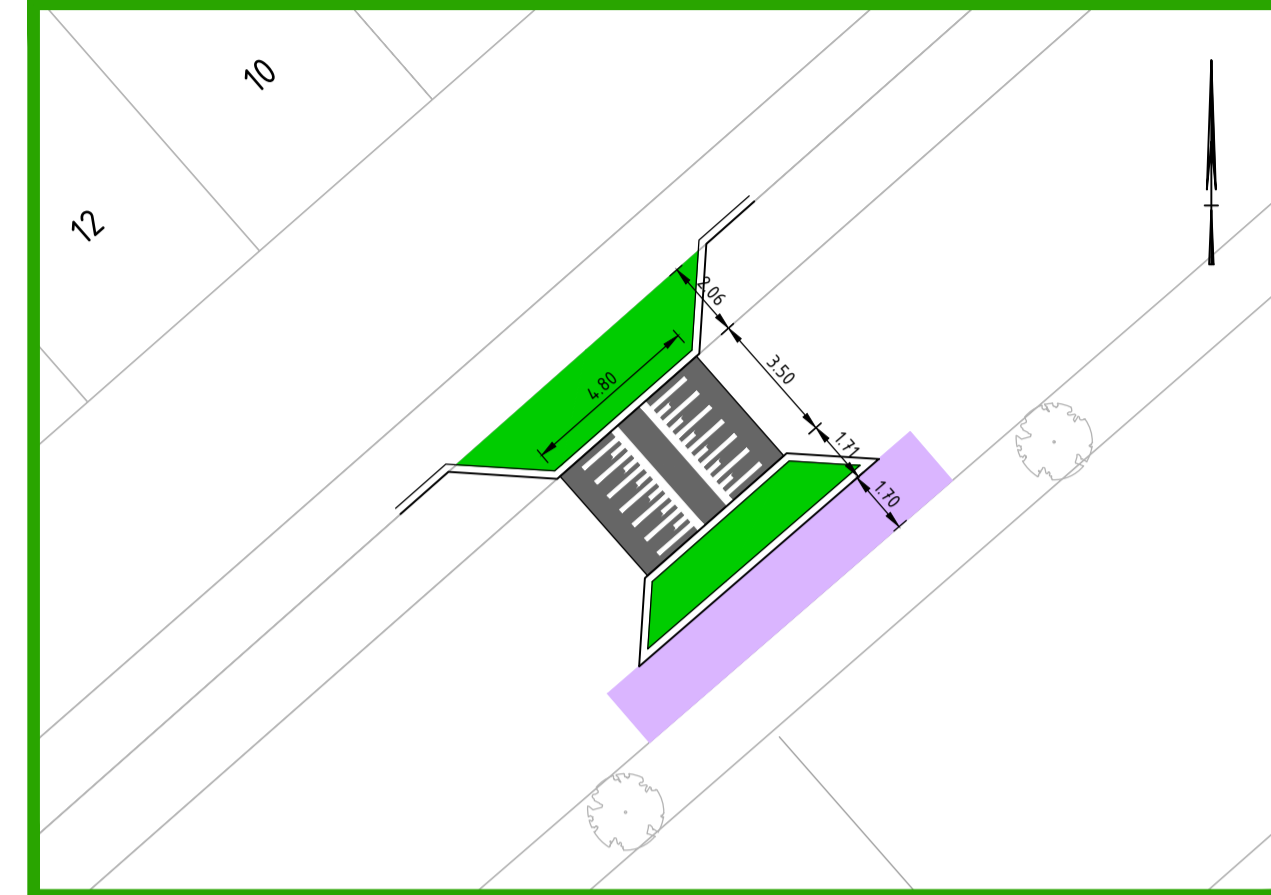


LOCATIEOVERZICHT MAATREGELEN JAGERSDREEF  
SCHAAL 1 : 1000

Locatie JD\_6  
Jagersdreef t.h.v. huisnr. 48 - 54

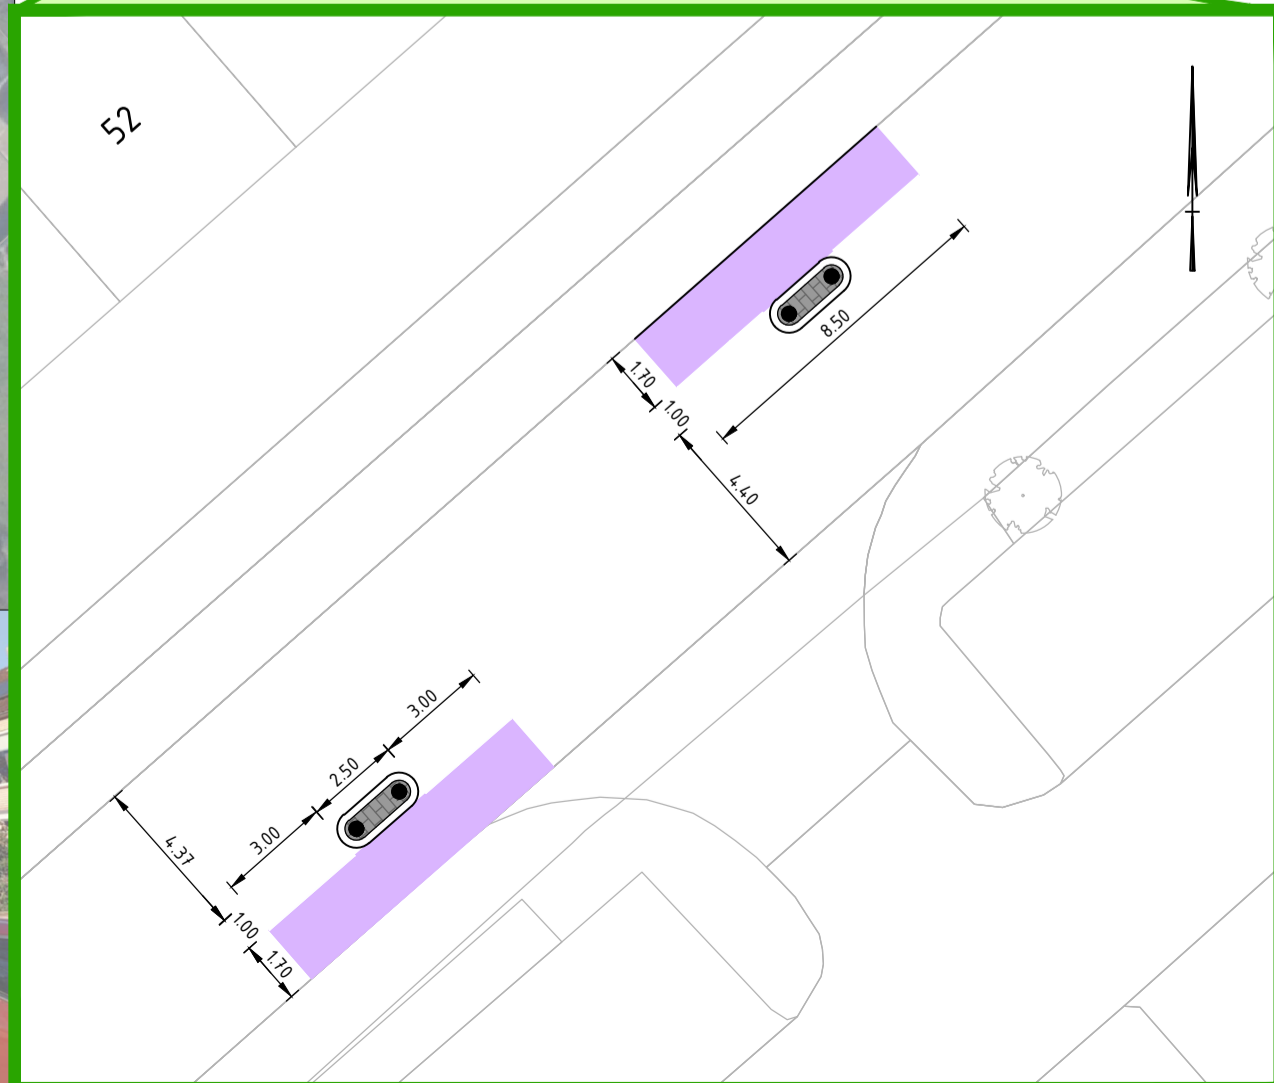

Locatie JD 7: Kruispunt Jagersdreef - Valkenkamp  
1:200

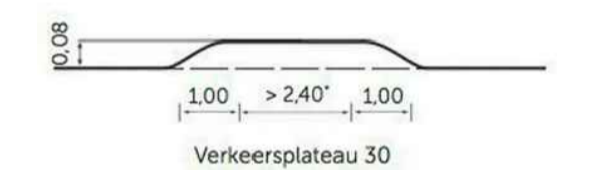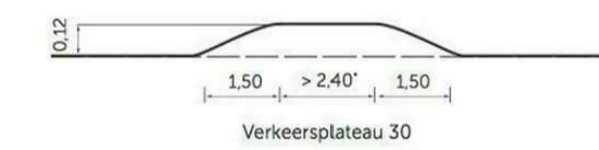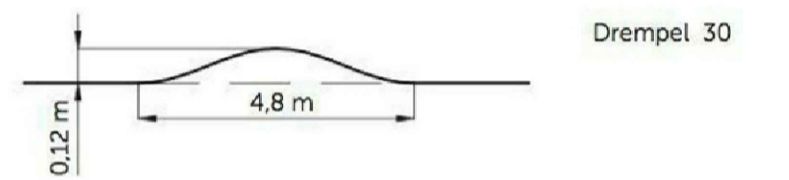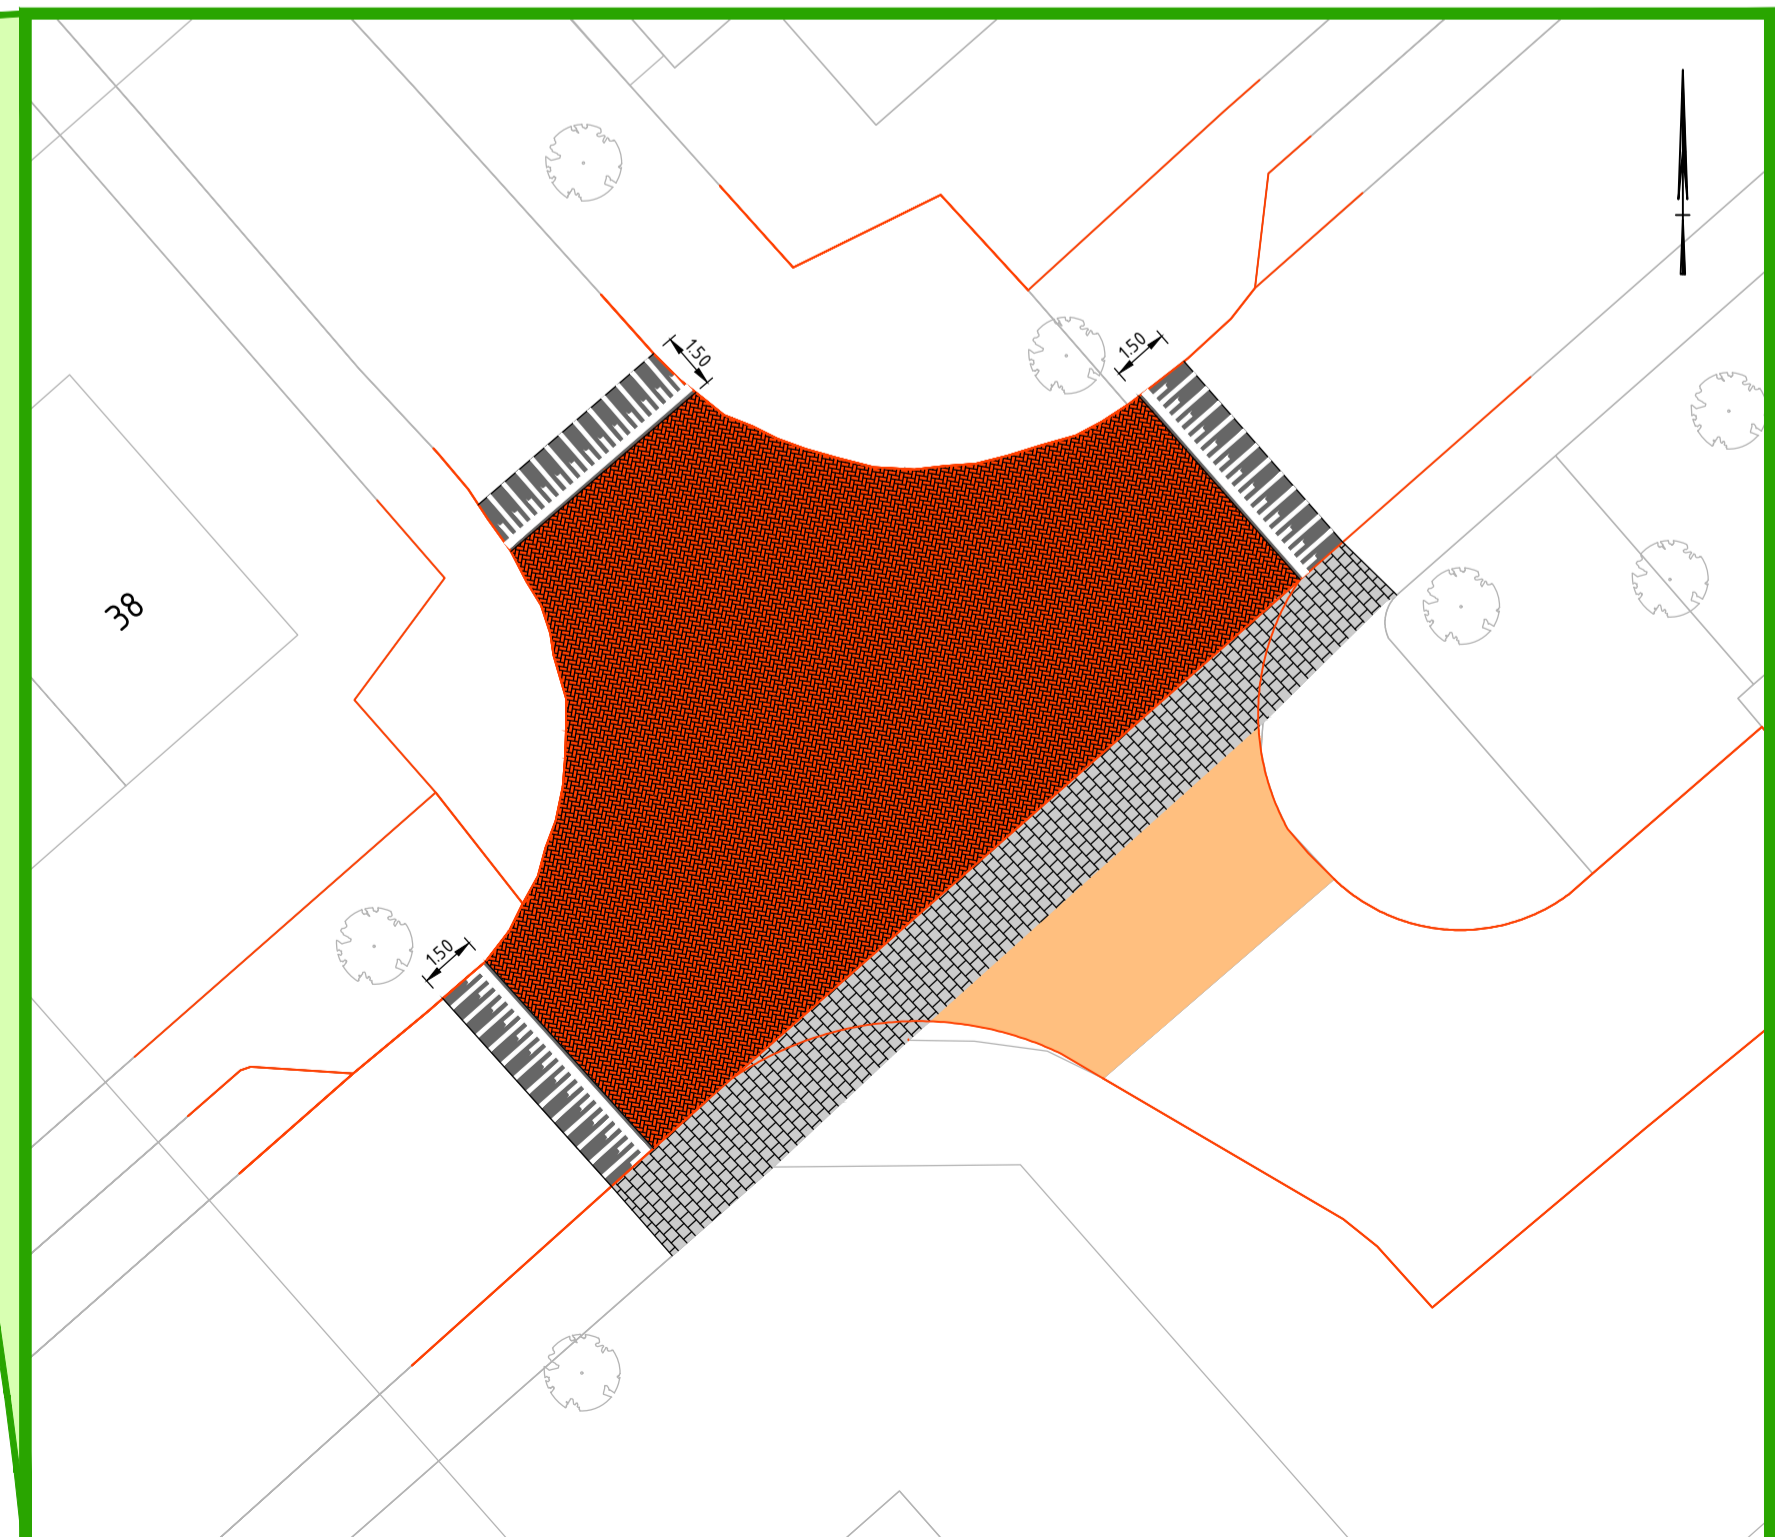

UITVOERINGSIMPRESSIE  
SCHAAL 1 : nvt

Oprachtgever: <b>Gemeente Utrechtse Heuvelrug</b>	Schaal: 1:1000 / 1:200	Projectnr.: 26-038
Project: Snelheidsremmende maatregelen Wildbaan	Formaat: A1	Teknr.: 102_004
Onderwerp: S0 verkeersremmende maatregel Jagersdreef oost variant 2: plateau, chicane, versmalling	Getekend: JKN	Fase: S0
	Datum: 01-06-2026	Status: CONCEPT