

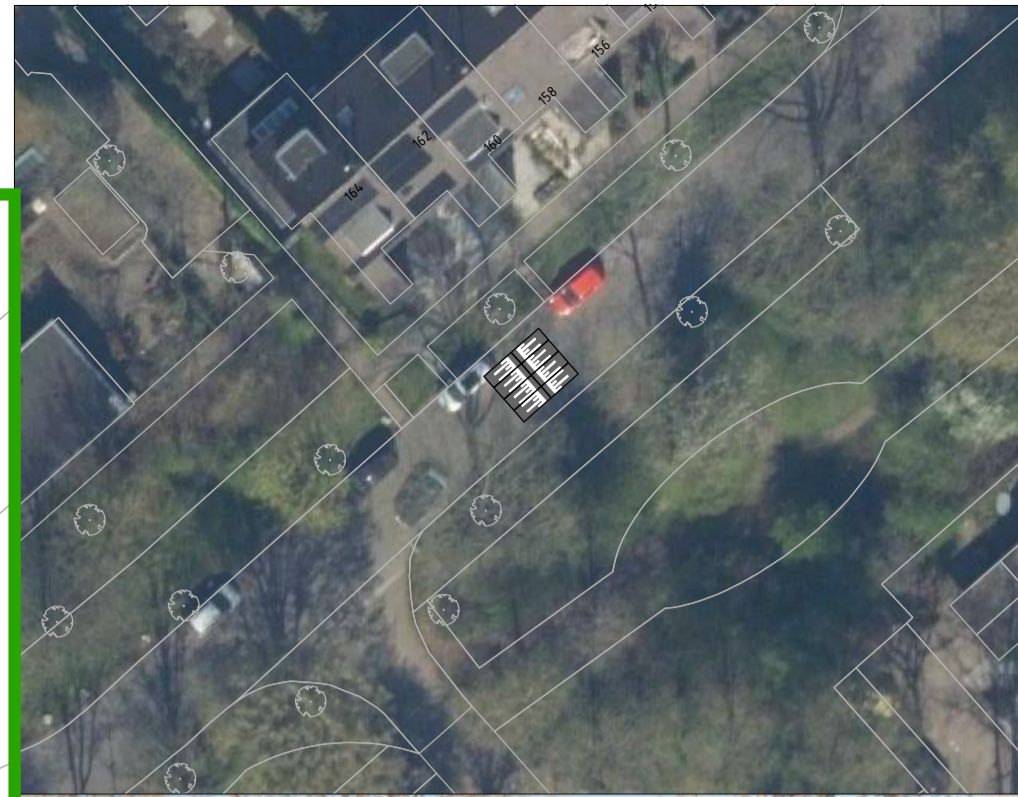
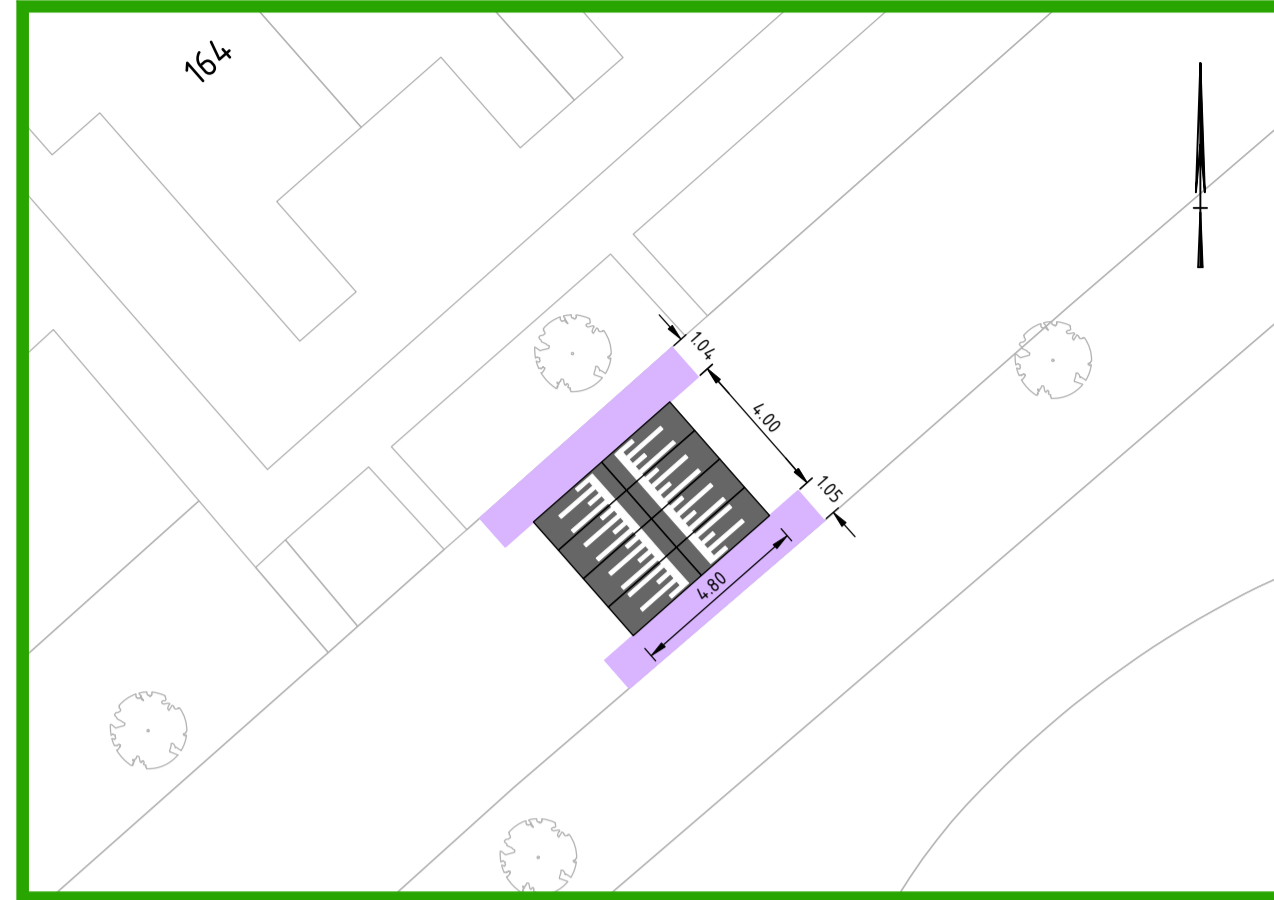
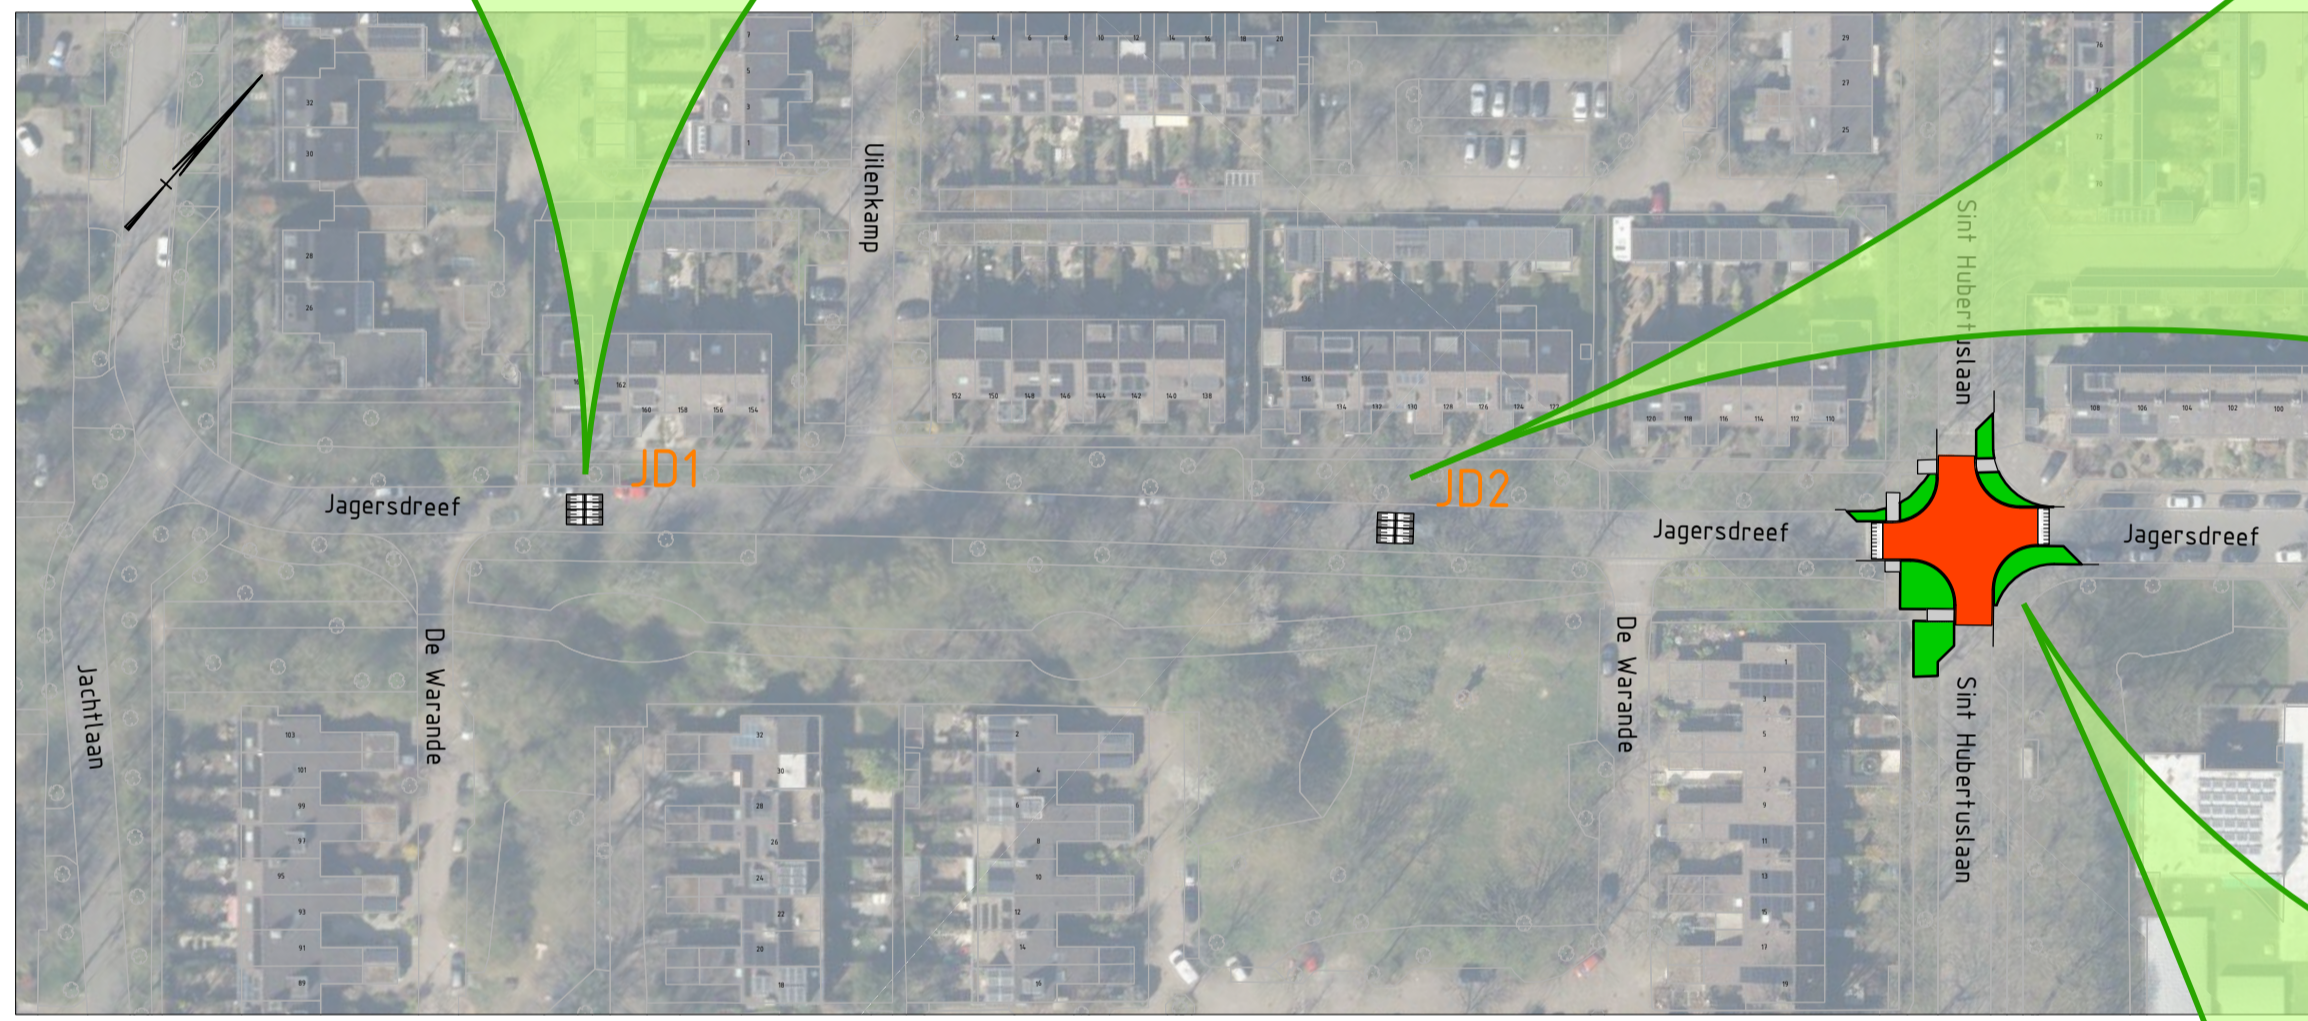


Locatie JD_1: Jagersdreef t.h.v. huisnr. 162 - 164
1:200



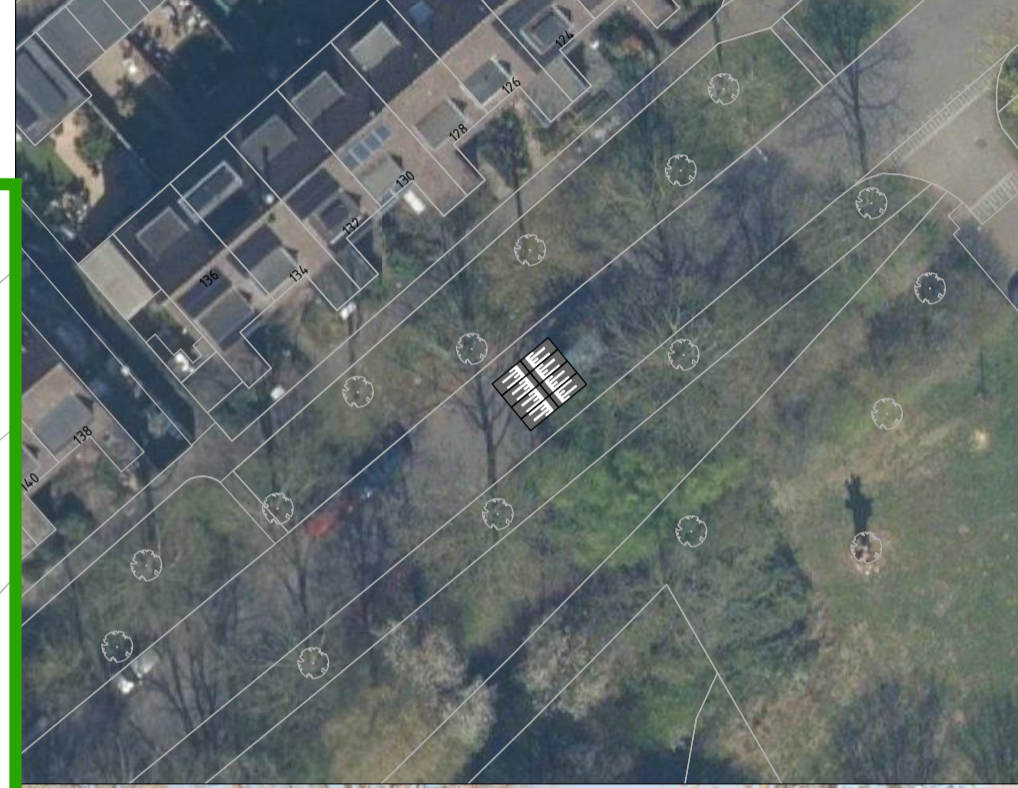


Locatie JD_2: Jagersdreef t.h.v. huisnr. 130 - 132
1:200


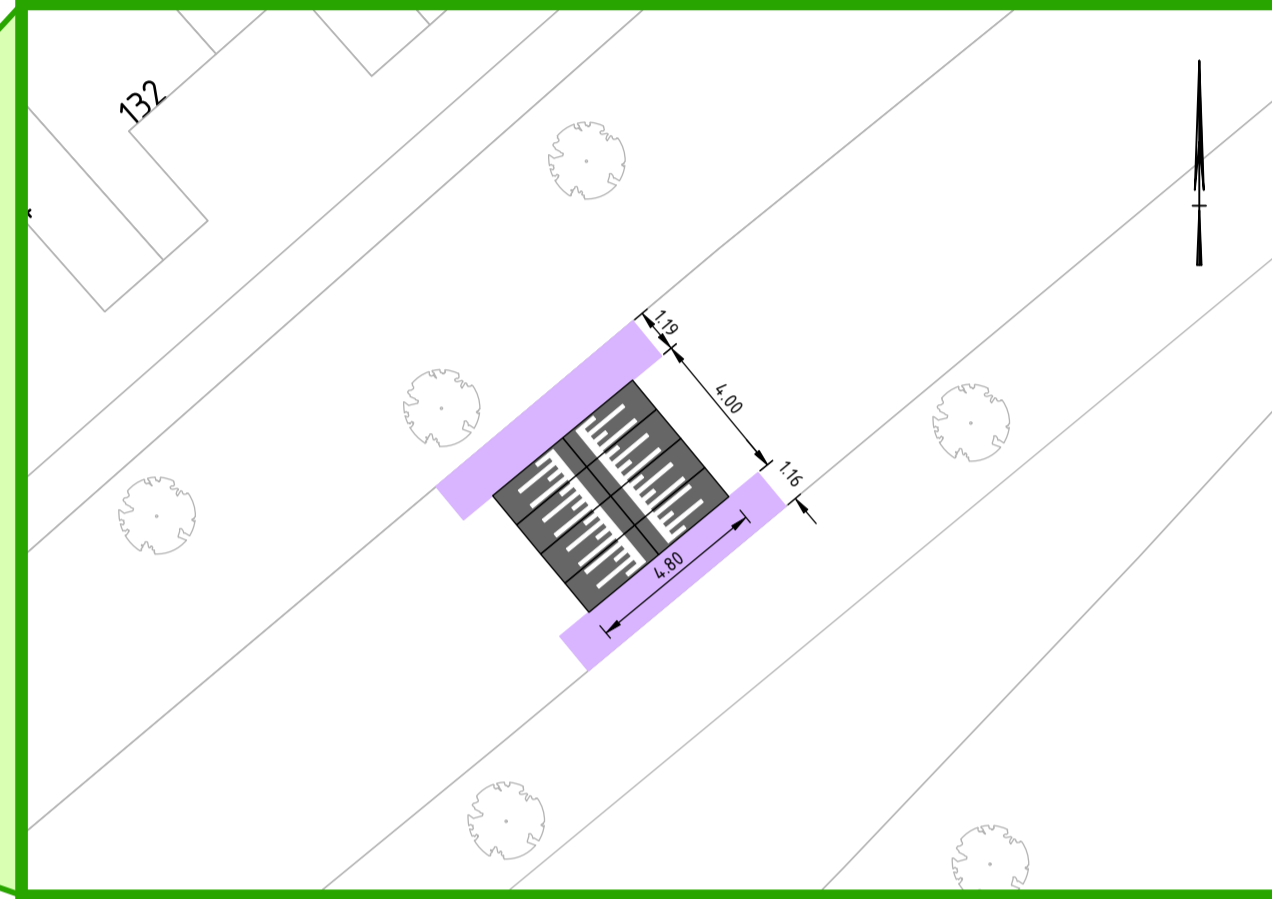


LOCATIEOVERZICHT MAATREGELN JAGERSDREEF
SCHAAL 1 : 1000


Locatie SL 3: Kruispunt Jagerlaan - Sint Hubertuslaan
1:200

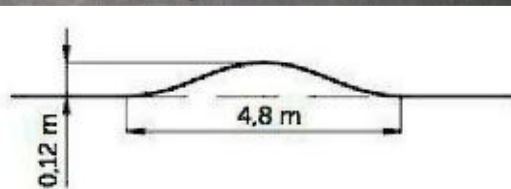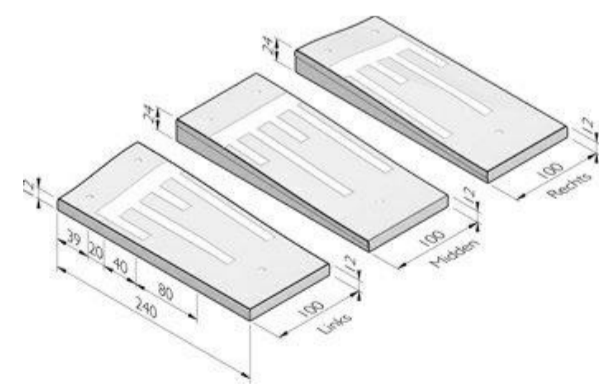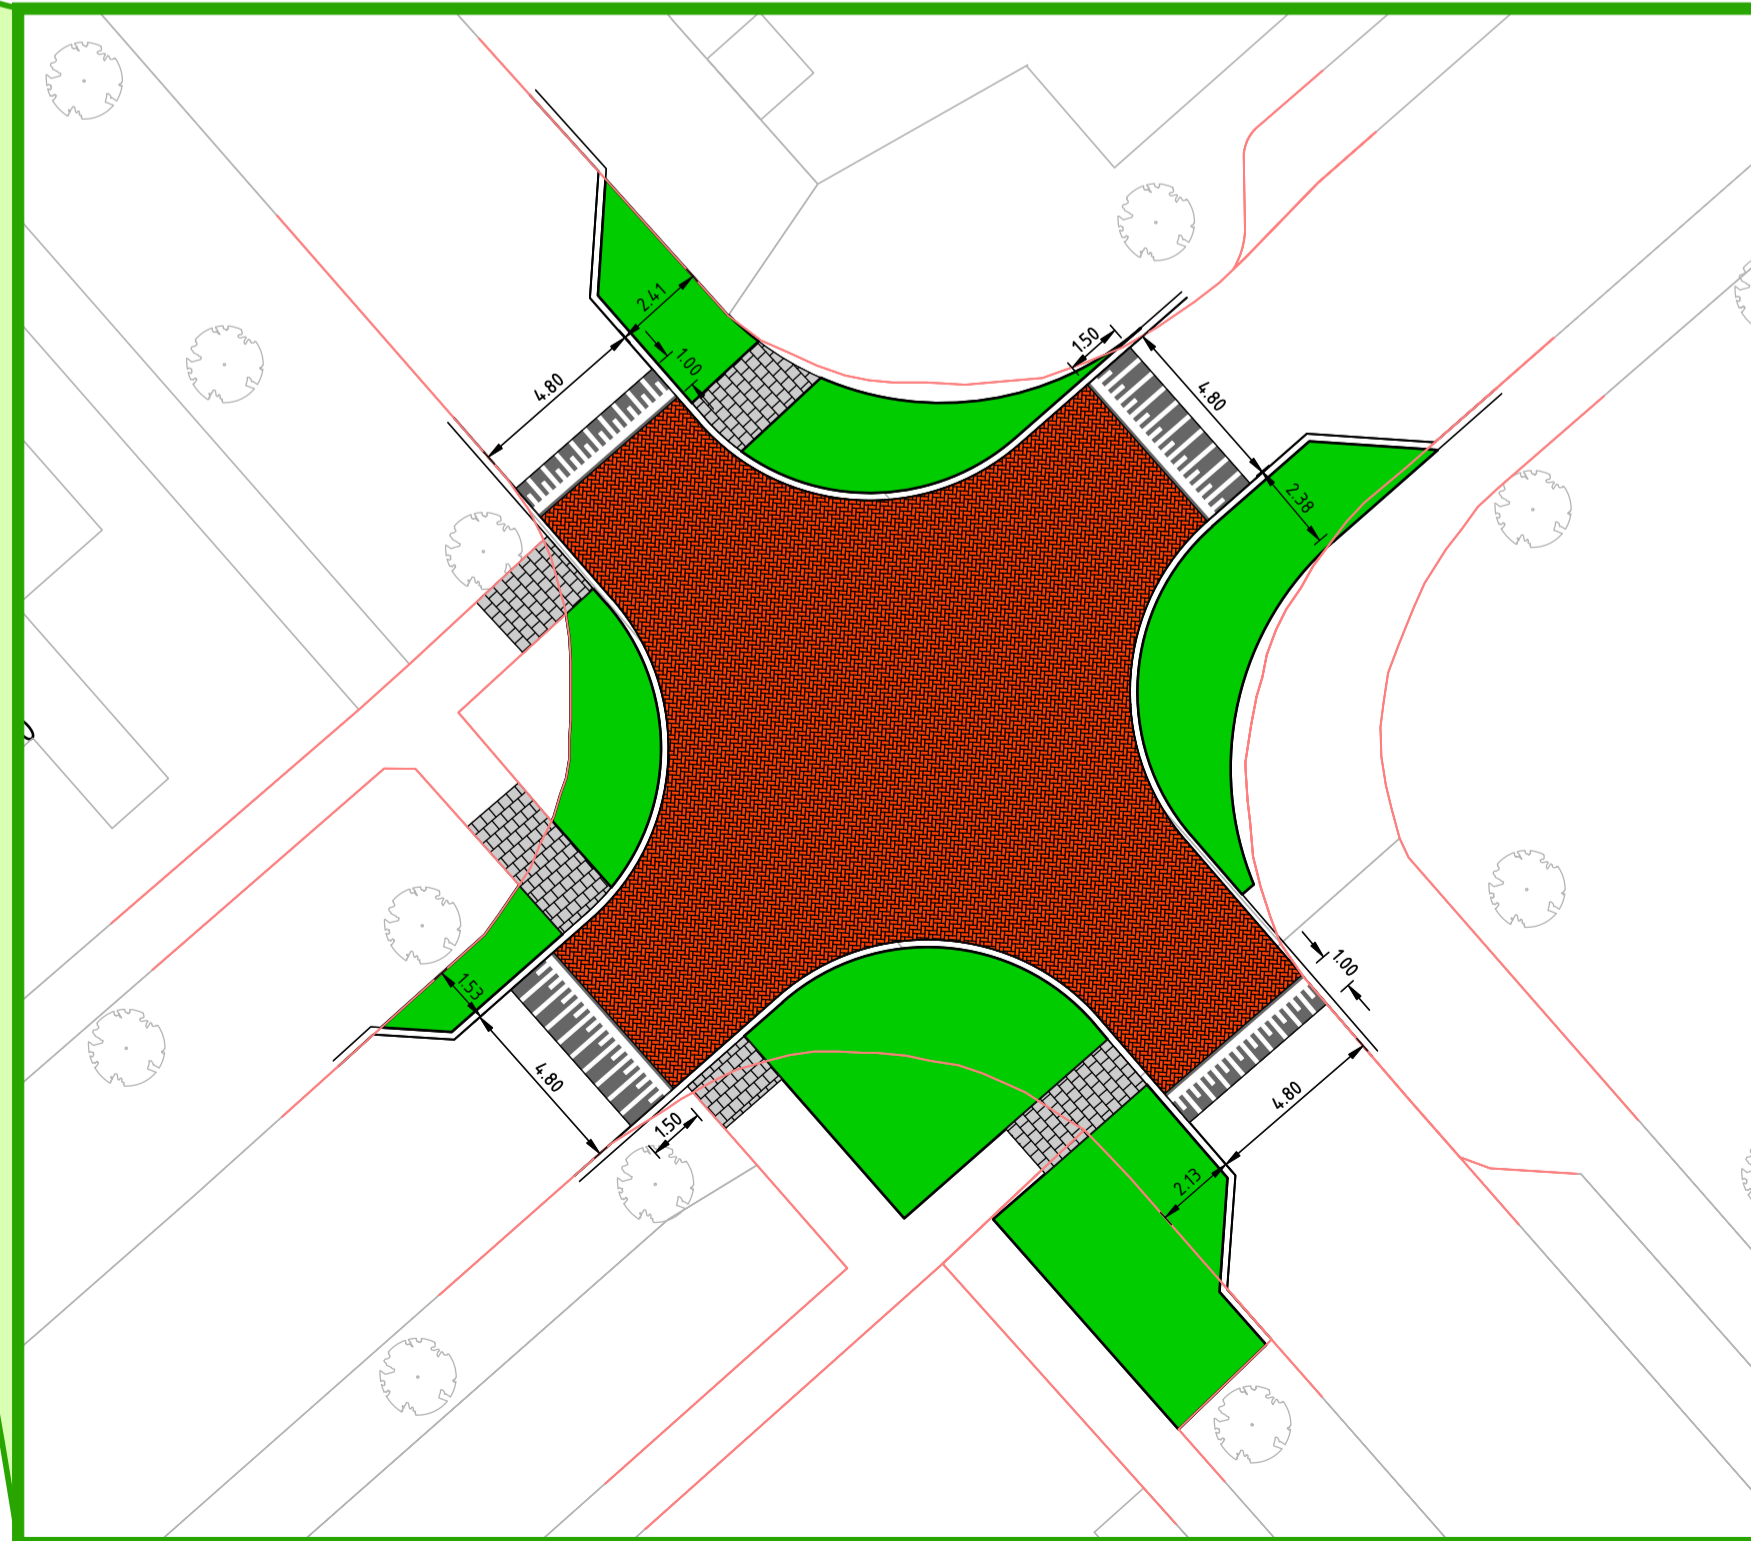

Drempel 30

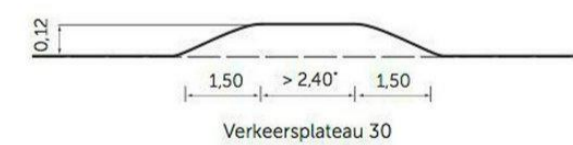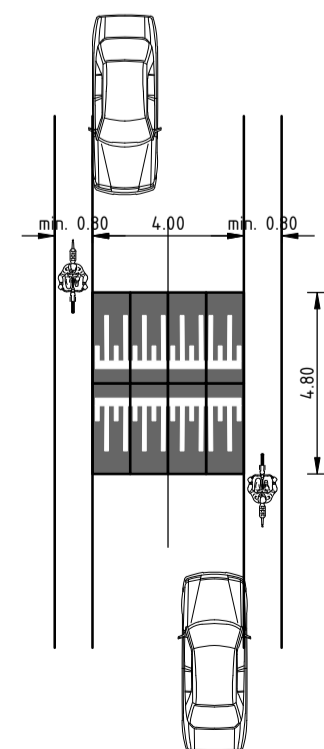

Verkeersplateau 30

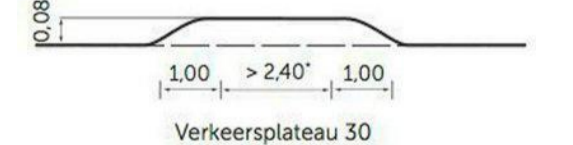

Verkeersplateau 30



UITVOERINGSIMPRESSIE
SCHAAL 1 : nvt

Oprachtgever: Gemeente Utrechtse Heuvelrug	Schaal: 1:1000 / 1:200	Projectnr.: 26-038
Project: Snelheidsremmende maatregelen Wildbaan	Formaat: A1	Teknr.: 101_003
Onderwerp: S0 verkeersremmende maatregel Jagersdreef west variant 1: Aftopende drempel + plateau	Getekend: JKN	Fase: S0
	Datum: 01-06-2026	Status: CONCEPT