

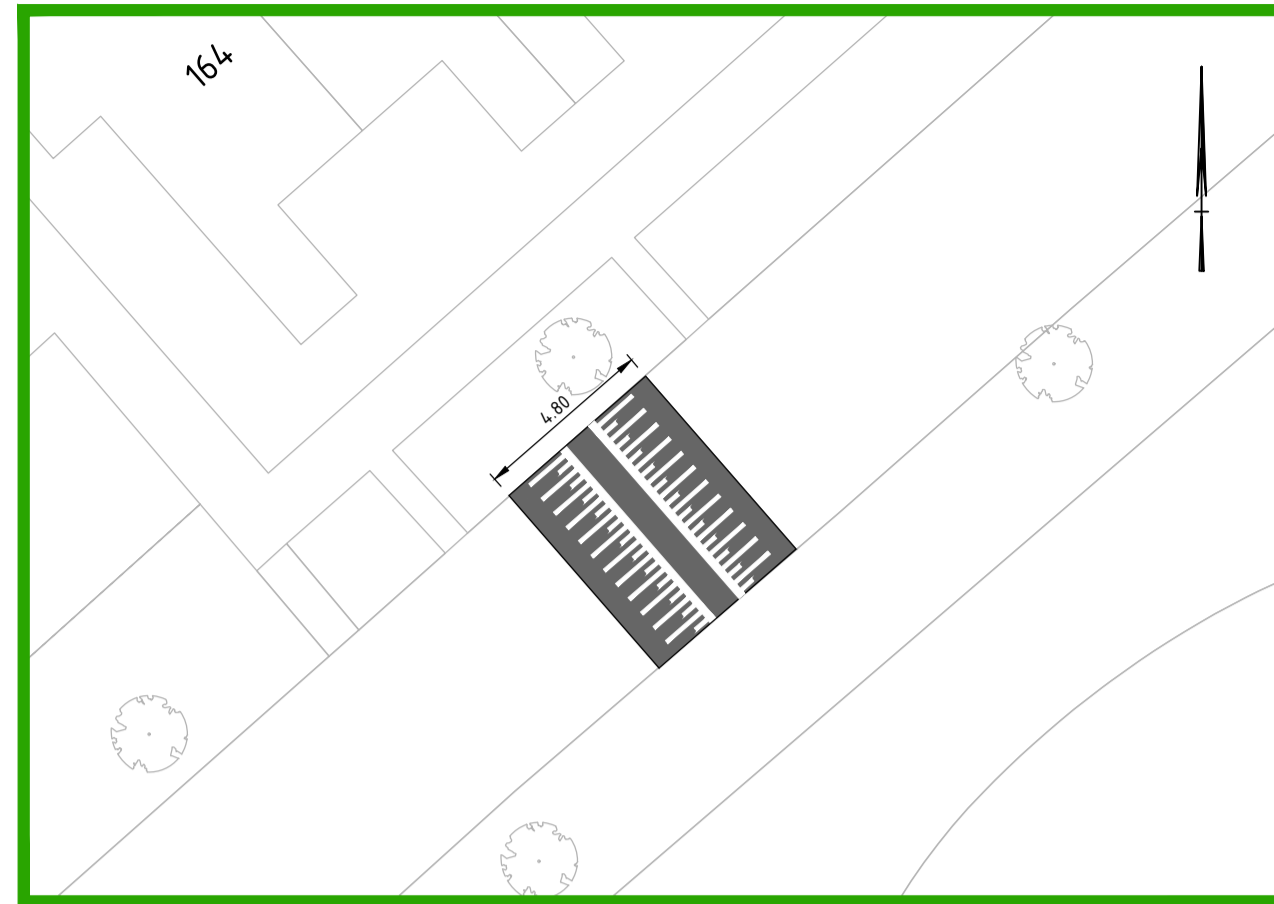


Locatie JD\_1: Jagersdreef t.h.v. huisnr. 162 - 164  
1:200




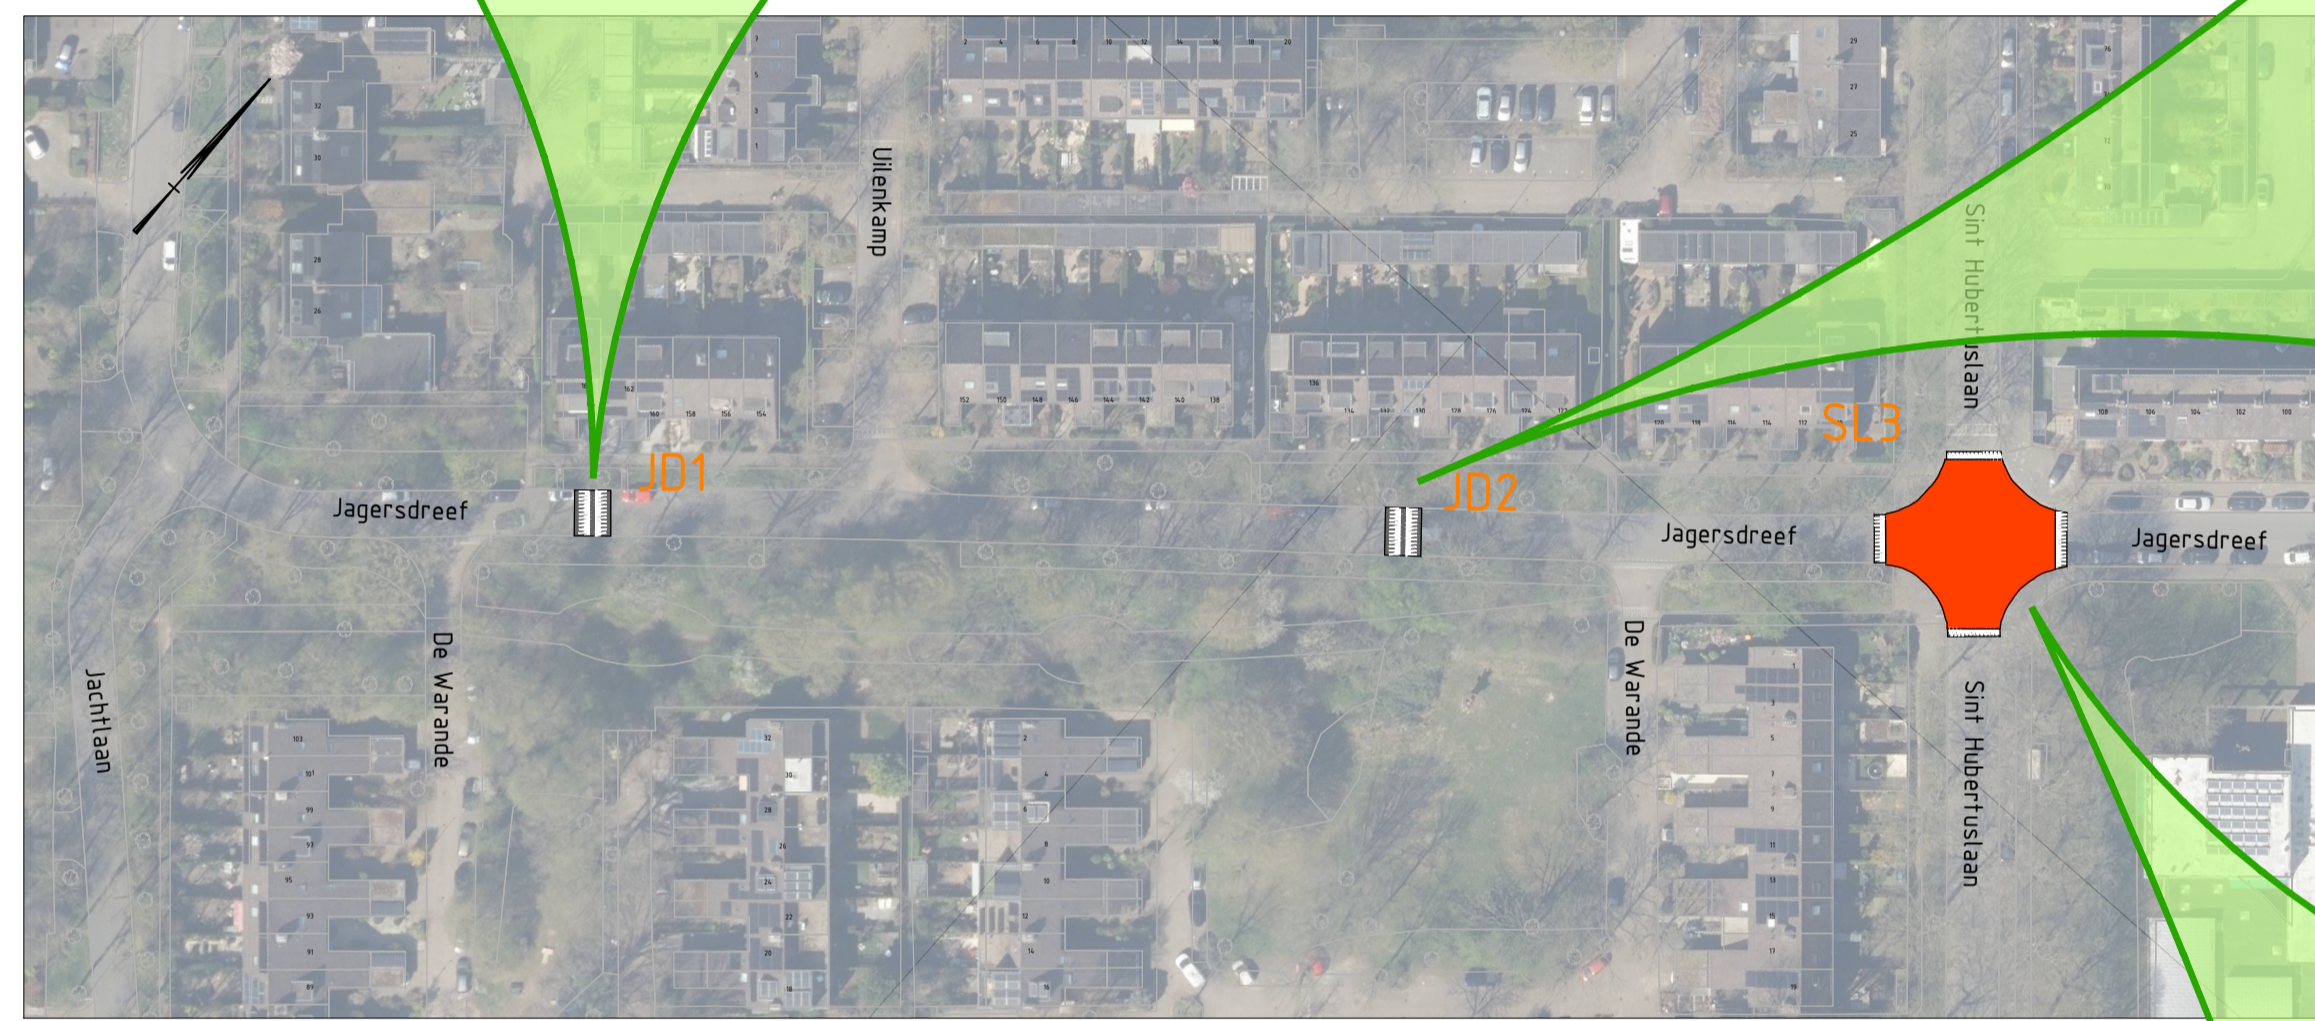


Locatie JD\_2: Jagersdreef t.h.v. huisnr. 130 - 132  
1:200

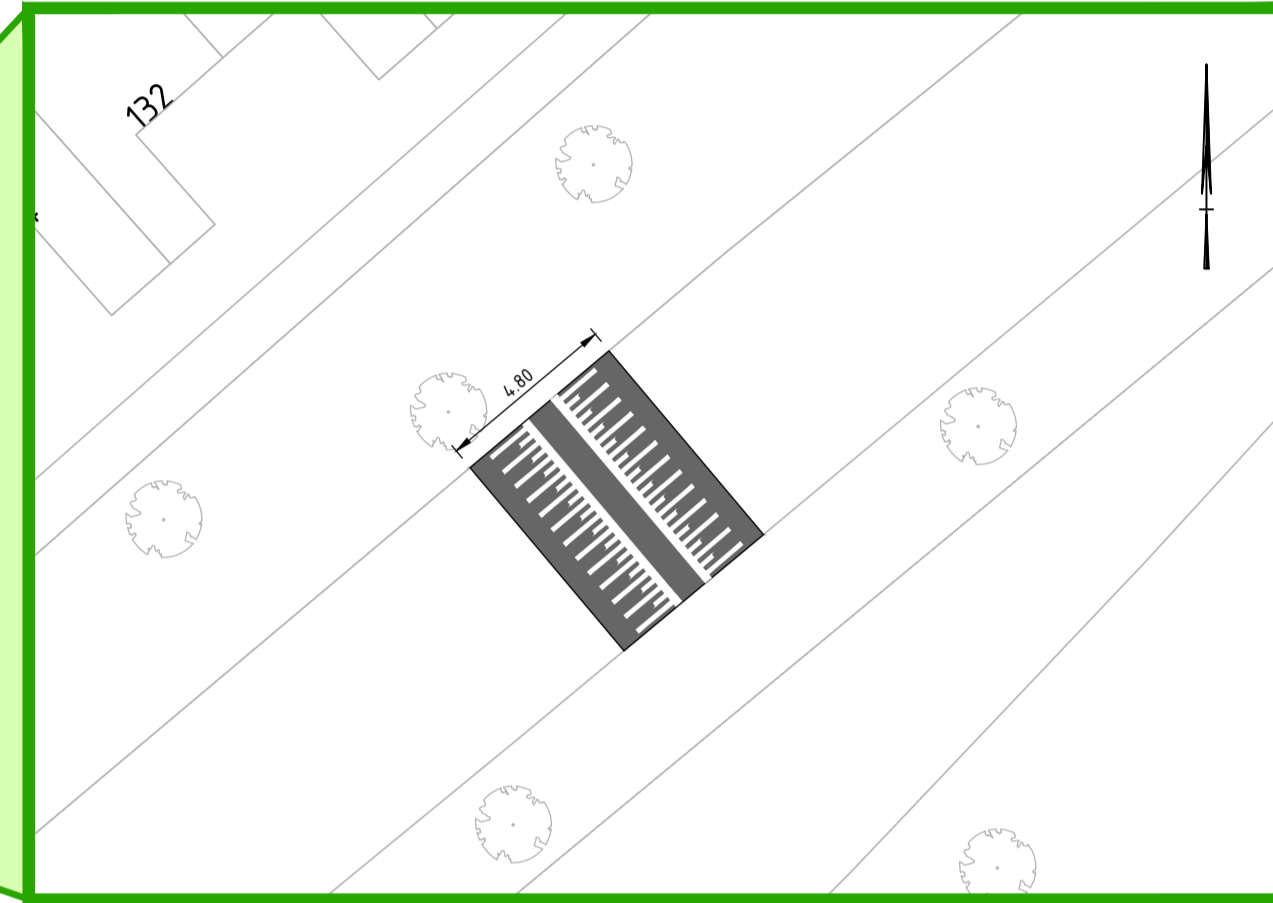

LOCATIEOVERZICHT MAATREGELN JAGERSDREEF  
SCHAAL 1 : 1000

Locatie SL 3: Kruispunt Jagerlaan - Sint Hubertuslaan  
1:200

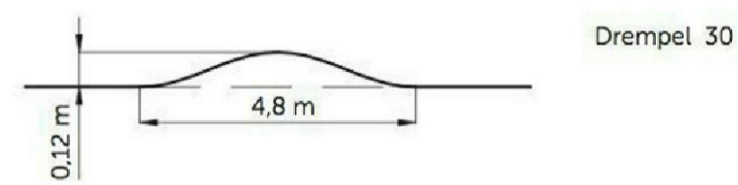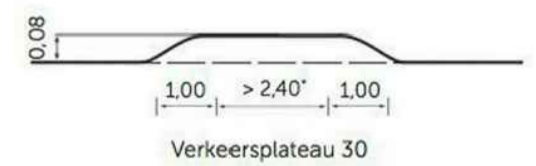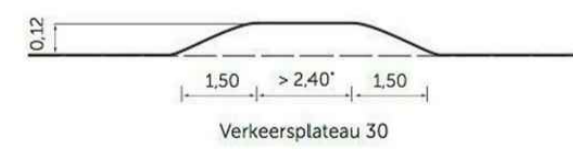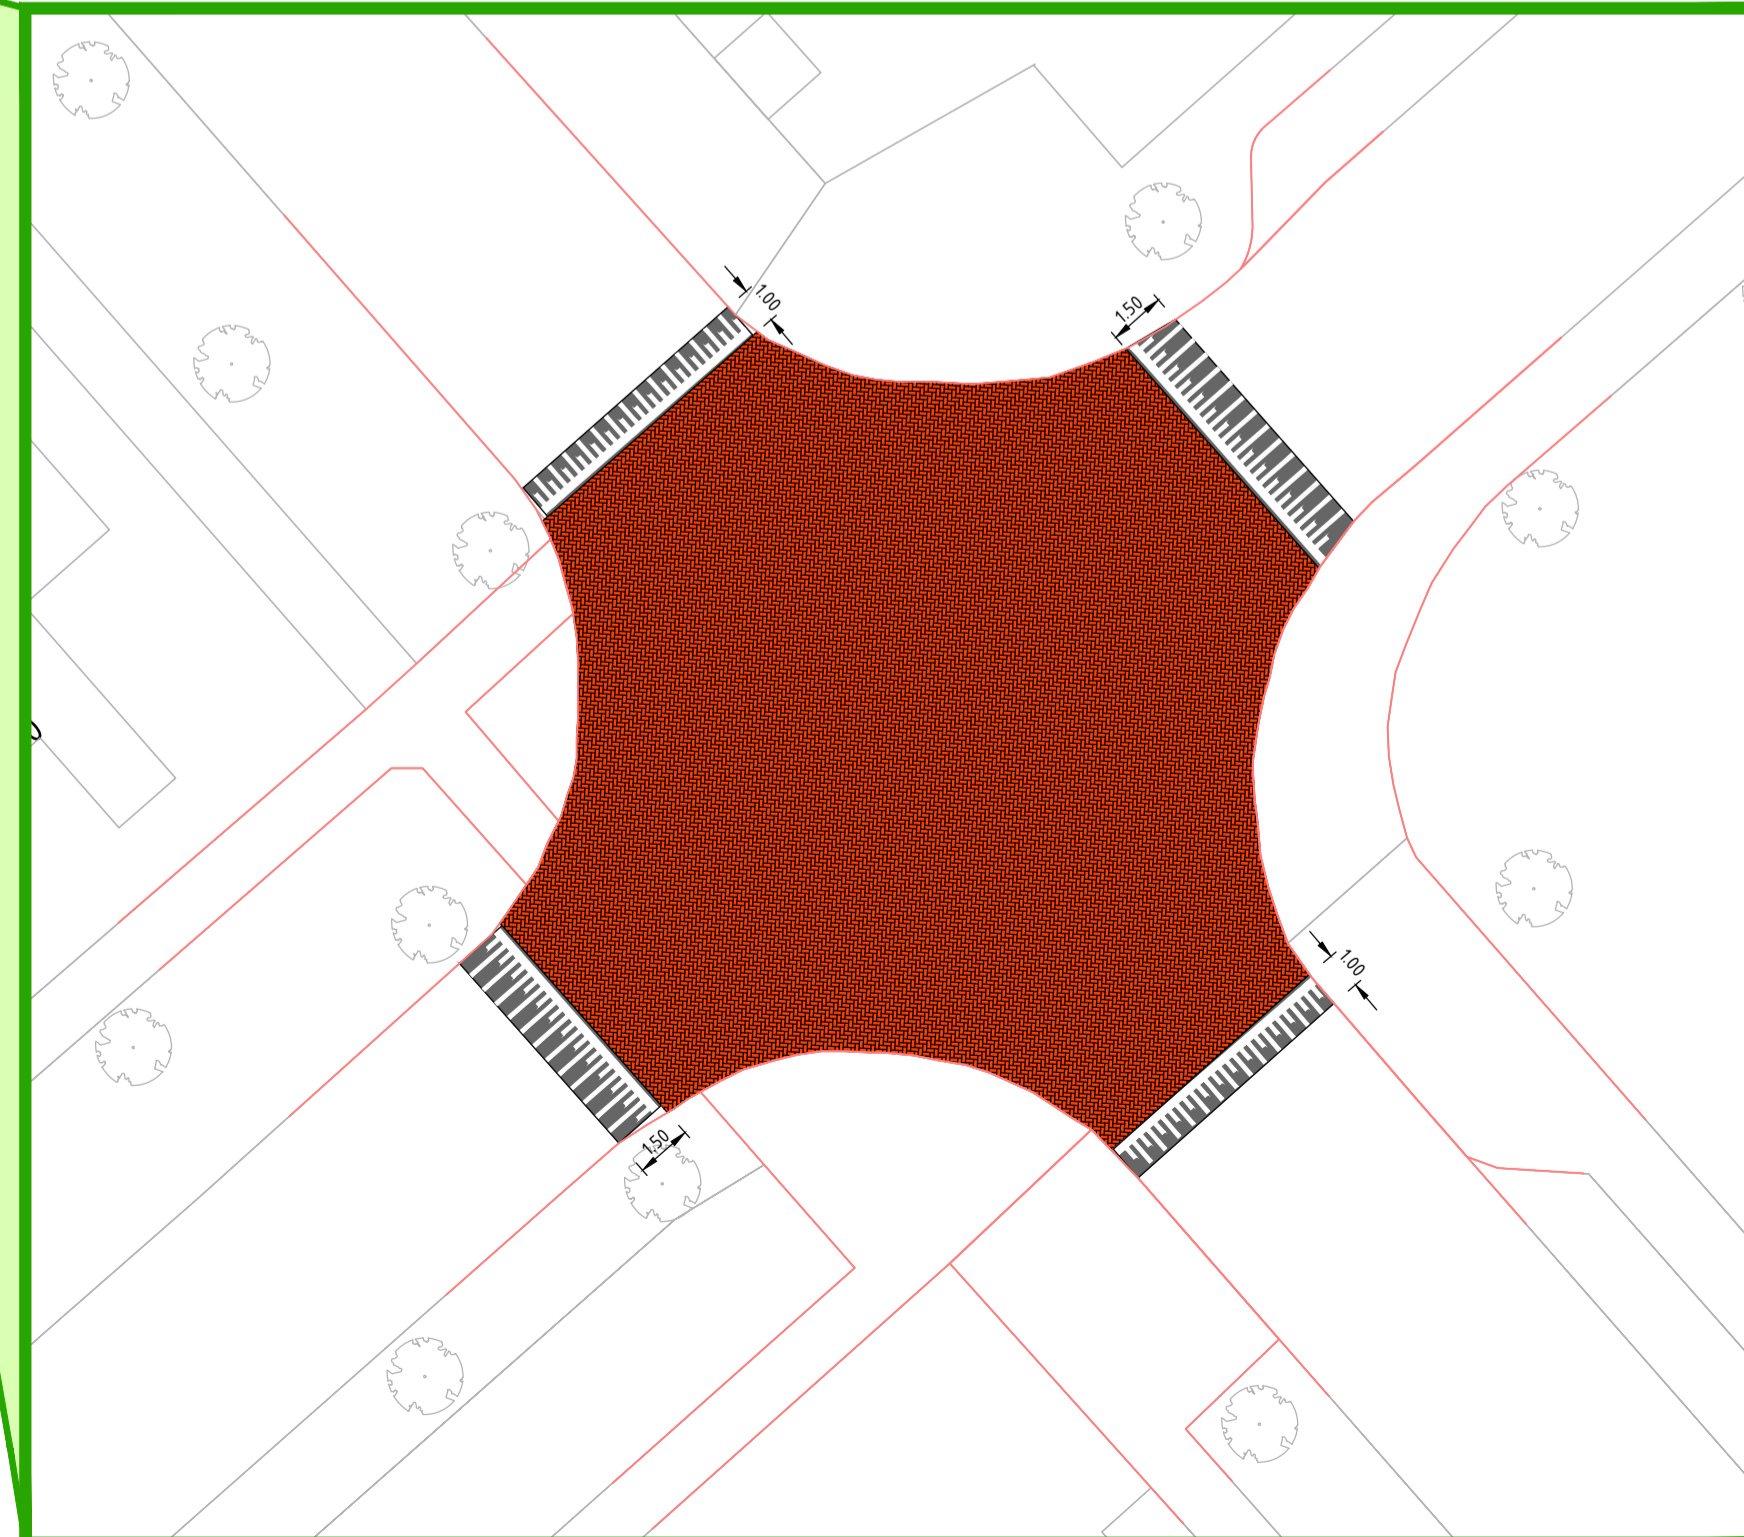

UITVOERINGSIMPRESSIE  
SCHAAL 1 : nvt

|  |                           |                       |
|--|---------------------------|-----------------------|
| Oprachtgever:<br><b>Gemeente Utrechtse Heuvelrug</b>   | Schaal:<br>1:1000 / 1:200 | Projectnr.:<br>26-038 |
| Project:<br>Snelheidsremmende maatregelen Wildbaan   | Formaat:<br>A1            | Teknr.:<br>102_003    |
| Onderwerp:<br>S0 verkeersremmende maatregel<br>Jagersdreef west variant 2:<br>plateau, drempel | Getekend:<br>JKN          | Fase:<br>S0           |
|  | Datum:<br>01-06-2026      | Status:<br>CONCEPT    |