





Locatie SL 1: Kruispunt Sint Hubertuslaan  
1:200

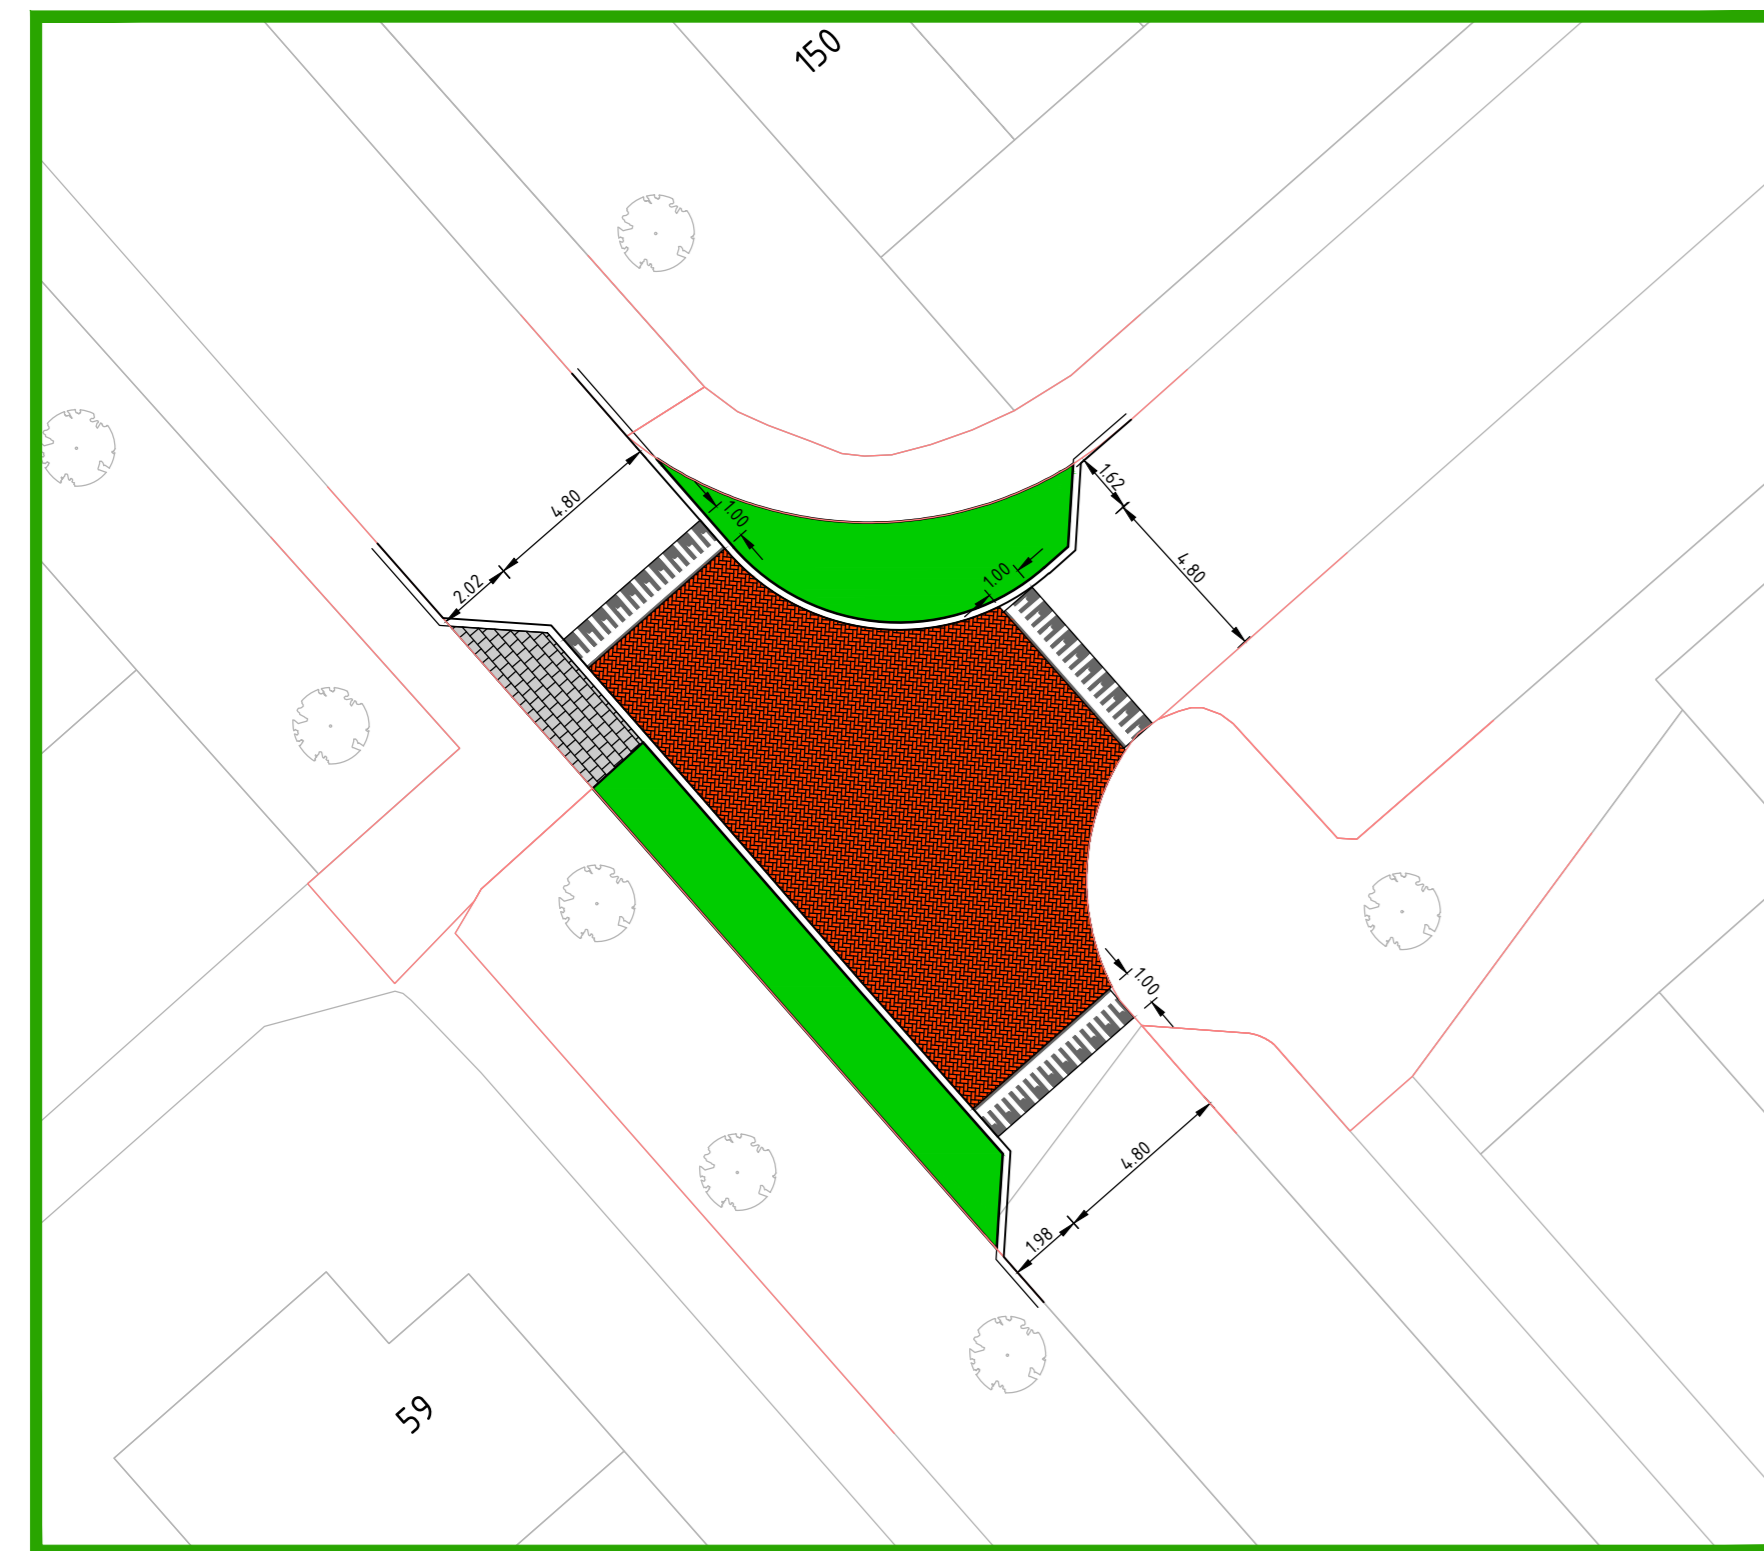

Locatie SL 3: Kruispunt Jagersdreef - Sint Hubertuslaan  
1:200

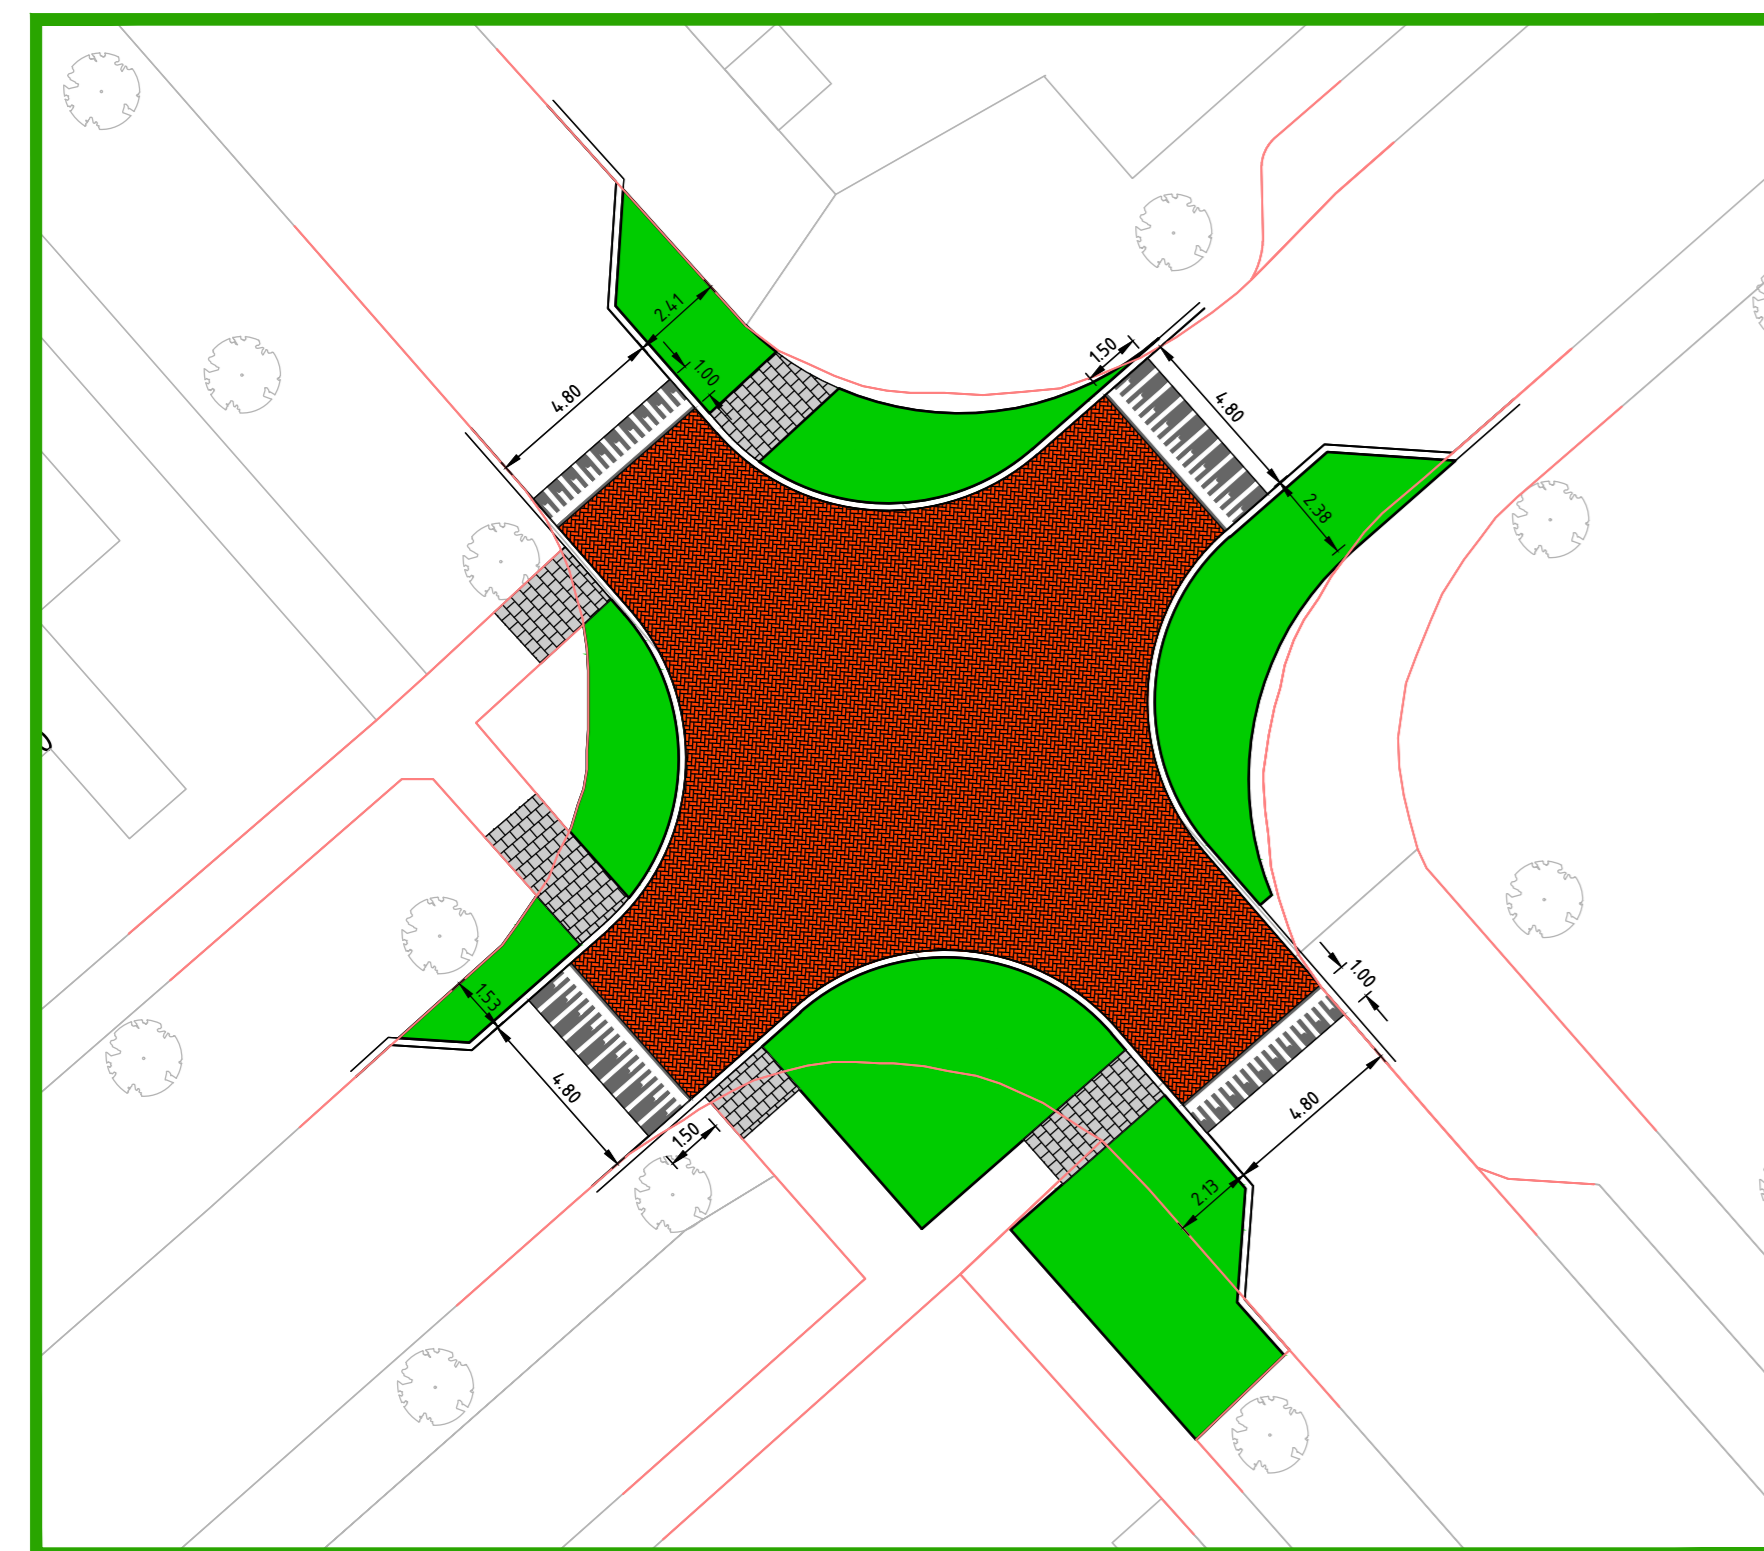


Locatie SL 5: Kruispunt Sint Hubertuslaan - Schippersdreef  
1:200

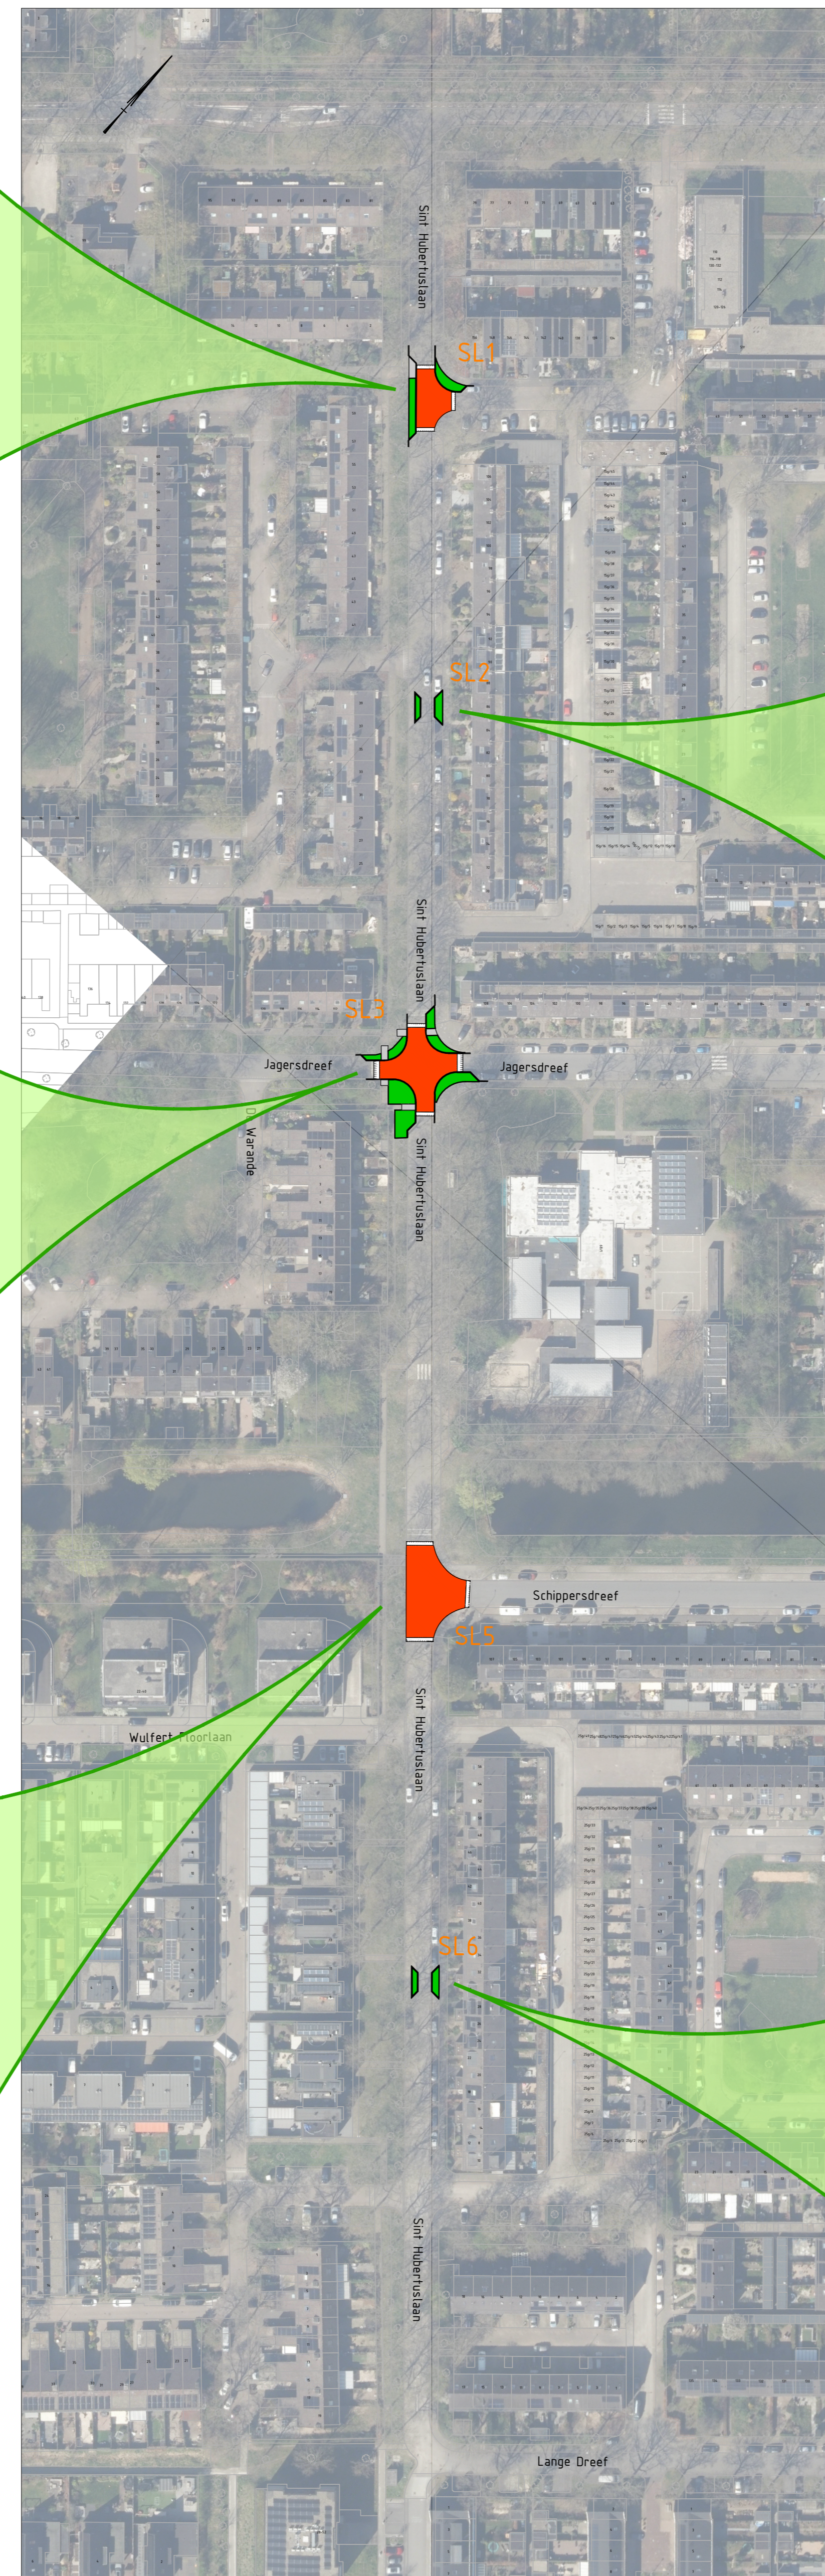
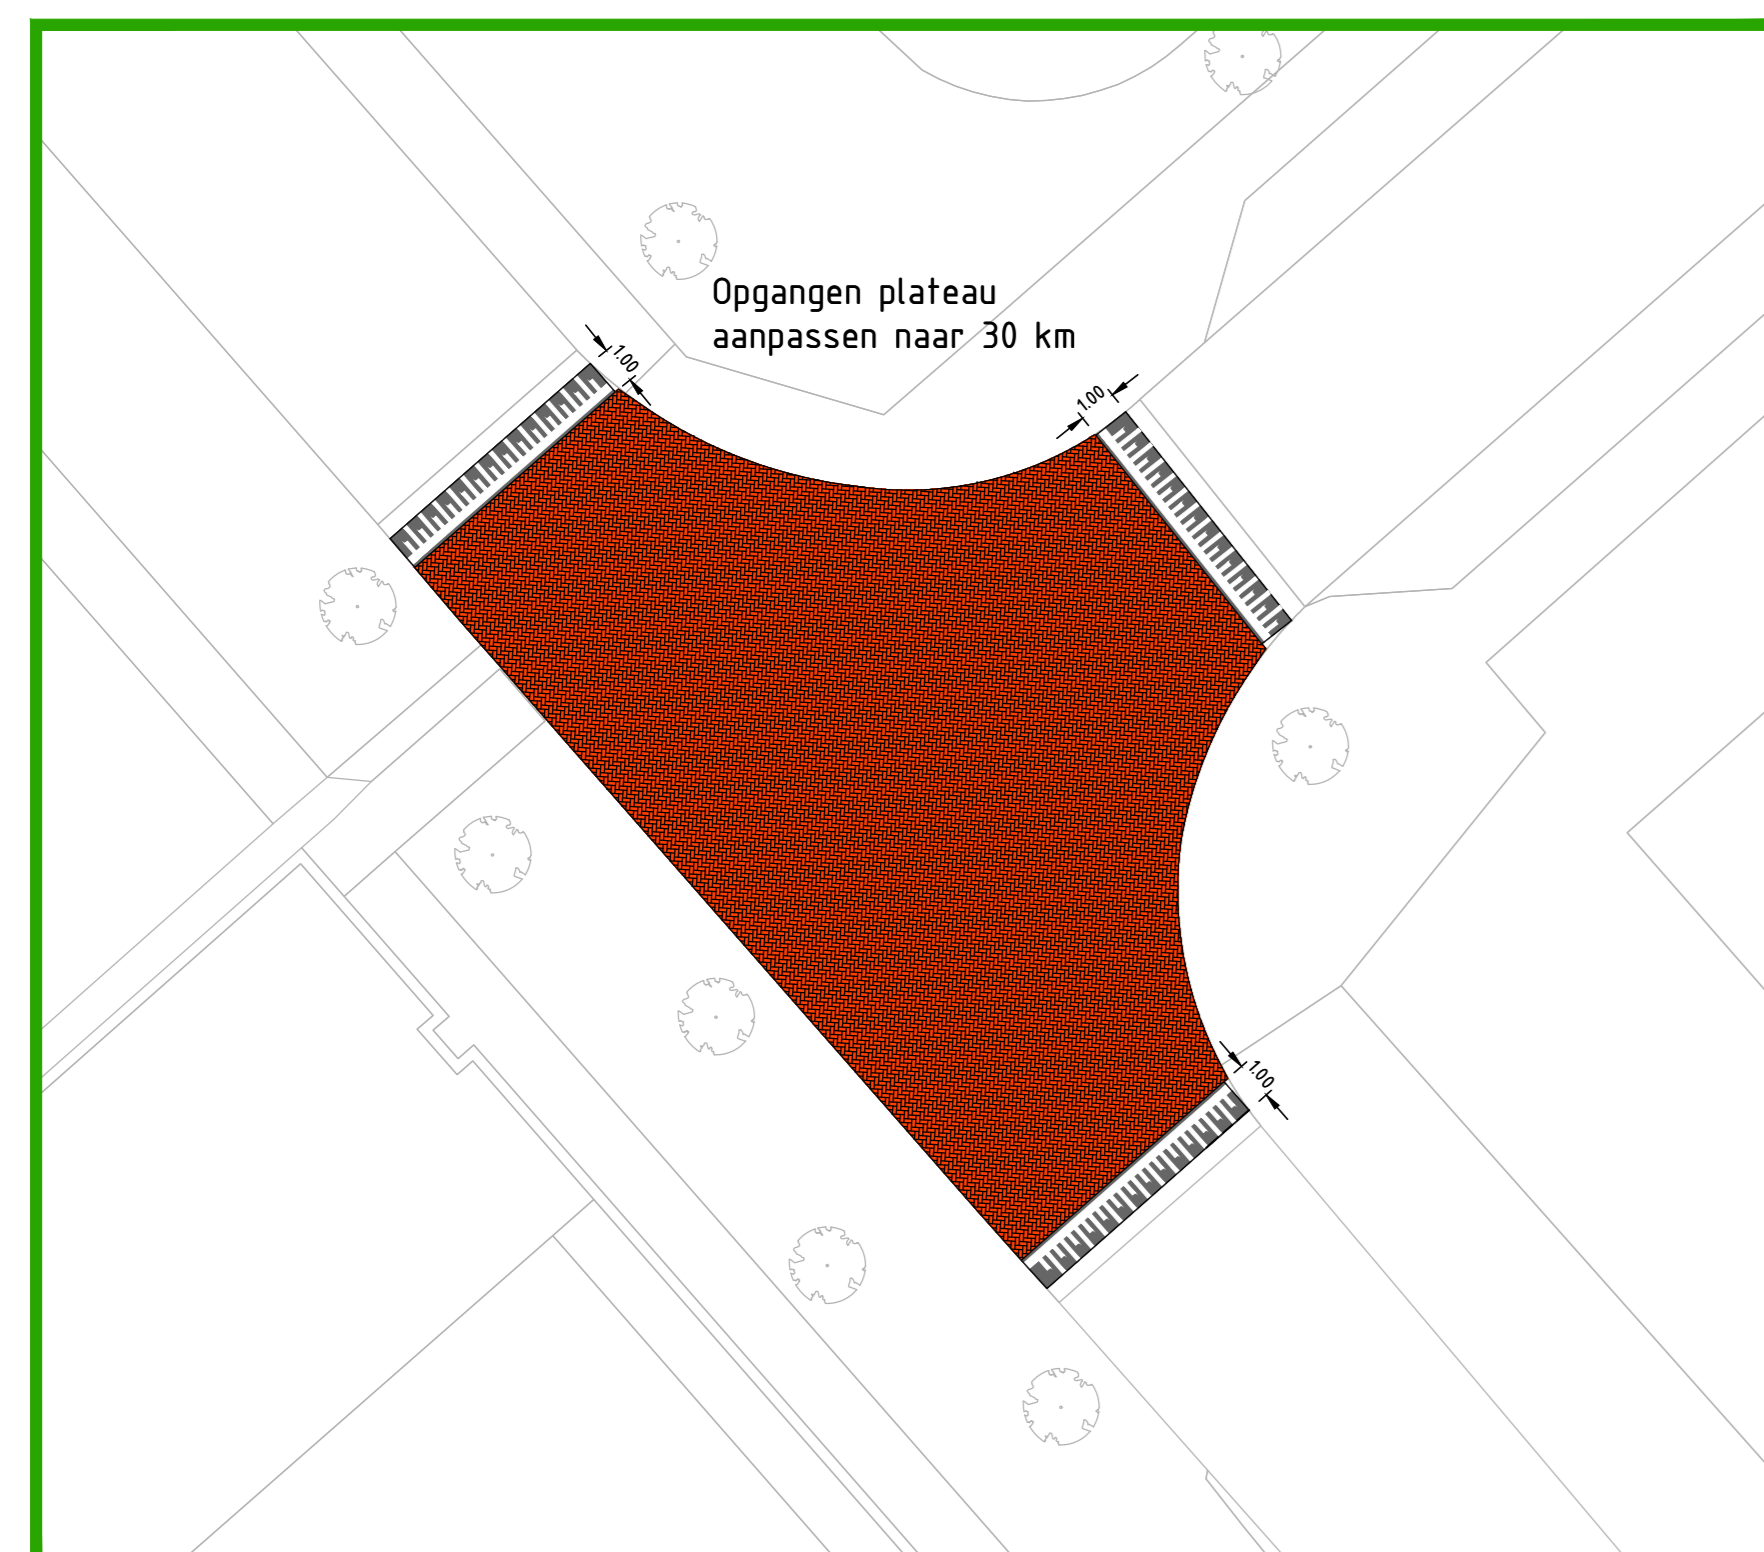


LOCATIEOVERZICHT MAATREGELEN SINT HUBERTUSLAAN  
SCHAAL 1 : 1000

Locatie SL\_2: Jagersdreef t.h.v. huisnr. 86  
1:200

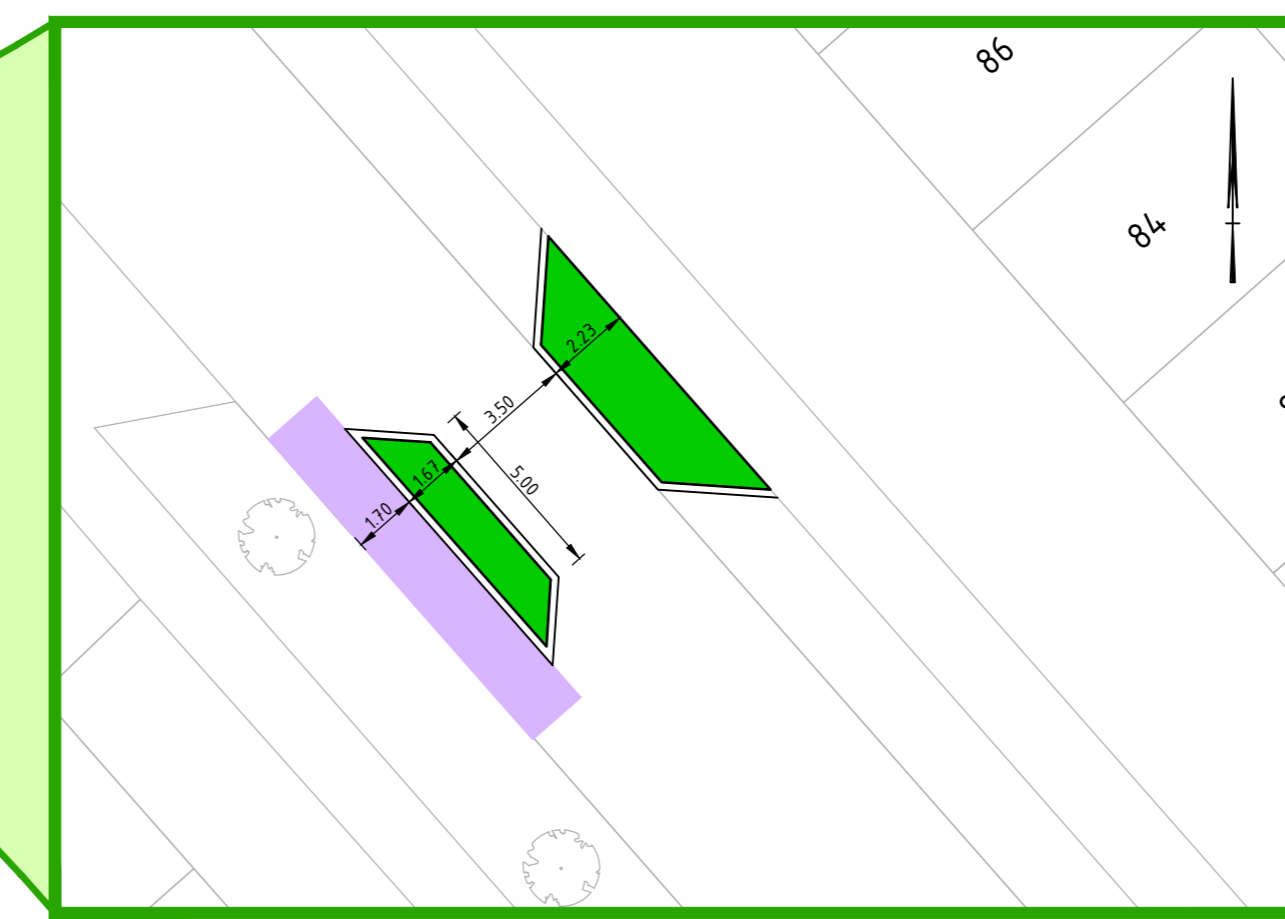

Locatie SL\_6: Jagersdreef t.h.v. huisnr. 30  
1:200

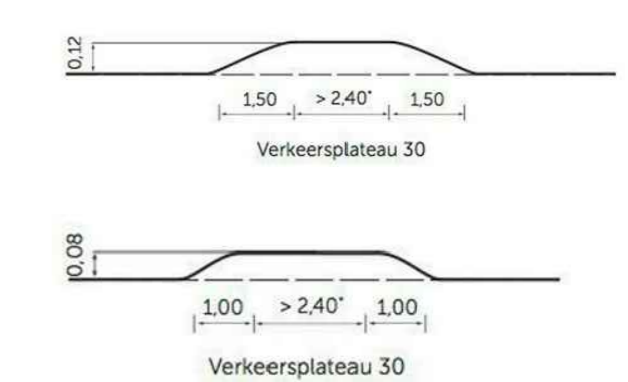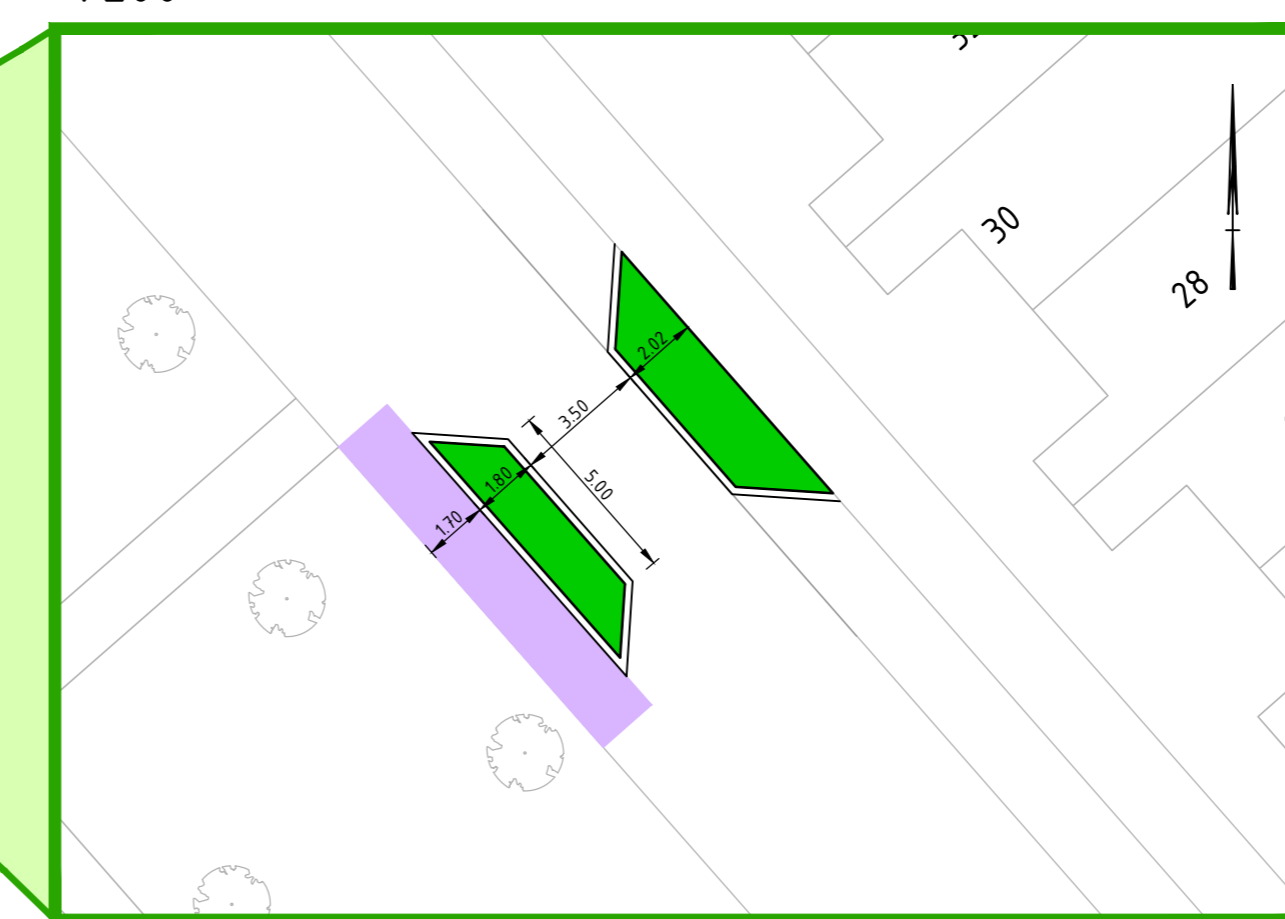

UITVOERINGSIMPRESSIE  
SCHAAL 1 : nvt

Opdrachtgever: <b>Gemeente Utrechtse Heuvelrug</b>	Schaal: 1:1000 / 1:200	Projectnr.: 26-038
Project: <b>Snelheidsremmende maatregelen Wildbaan</b>	Formaat: A0	Teknr.: 101_005
Onderwerp: <b>S0 verkeersremmende maatregel Sint Hubertuslaan variant 1: Wegversmalling, plateau</b>	Getekend: JKN	Fase: S0
	Datum: 01-06-2026	Status: CONCEPT