




Locatie SL 1: Kruispunt Sint Hubertuslaan
1:200

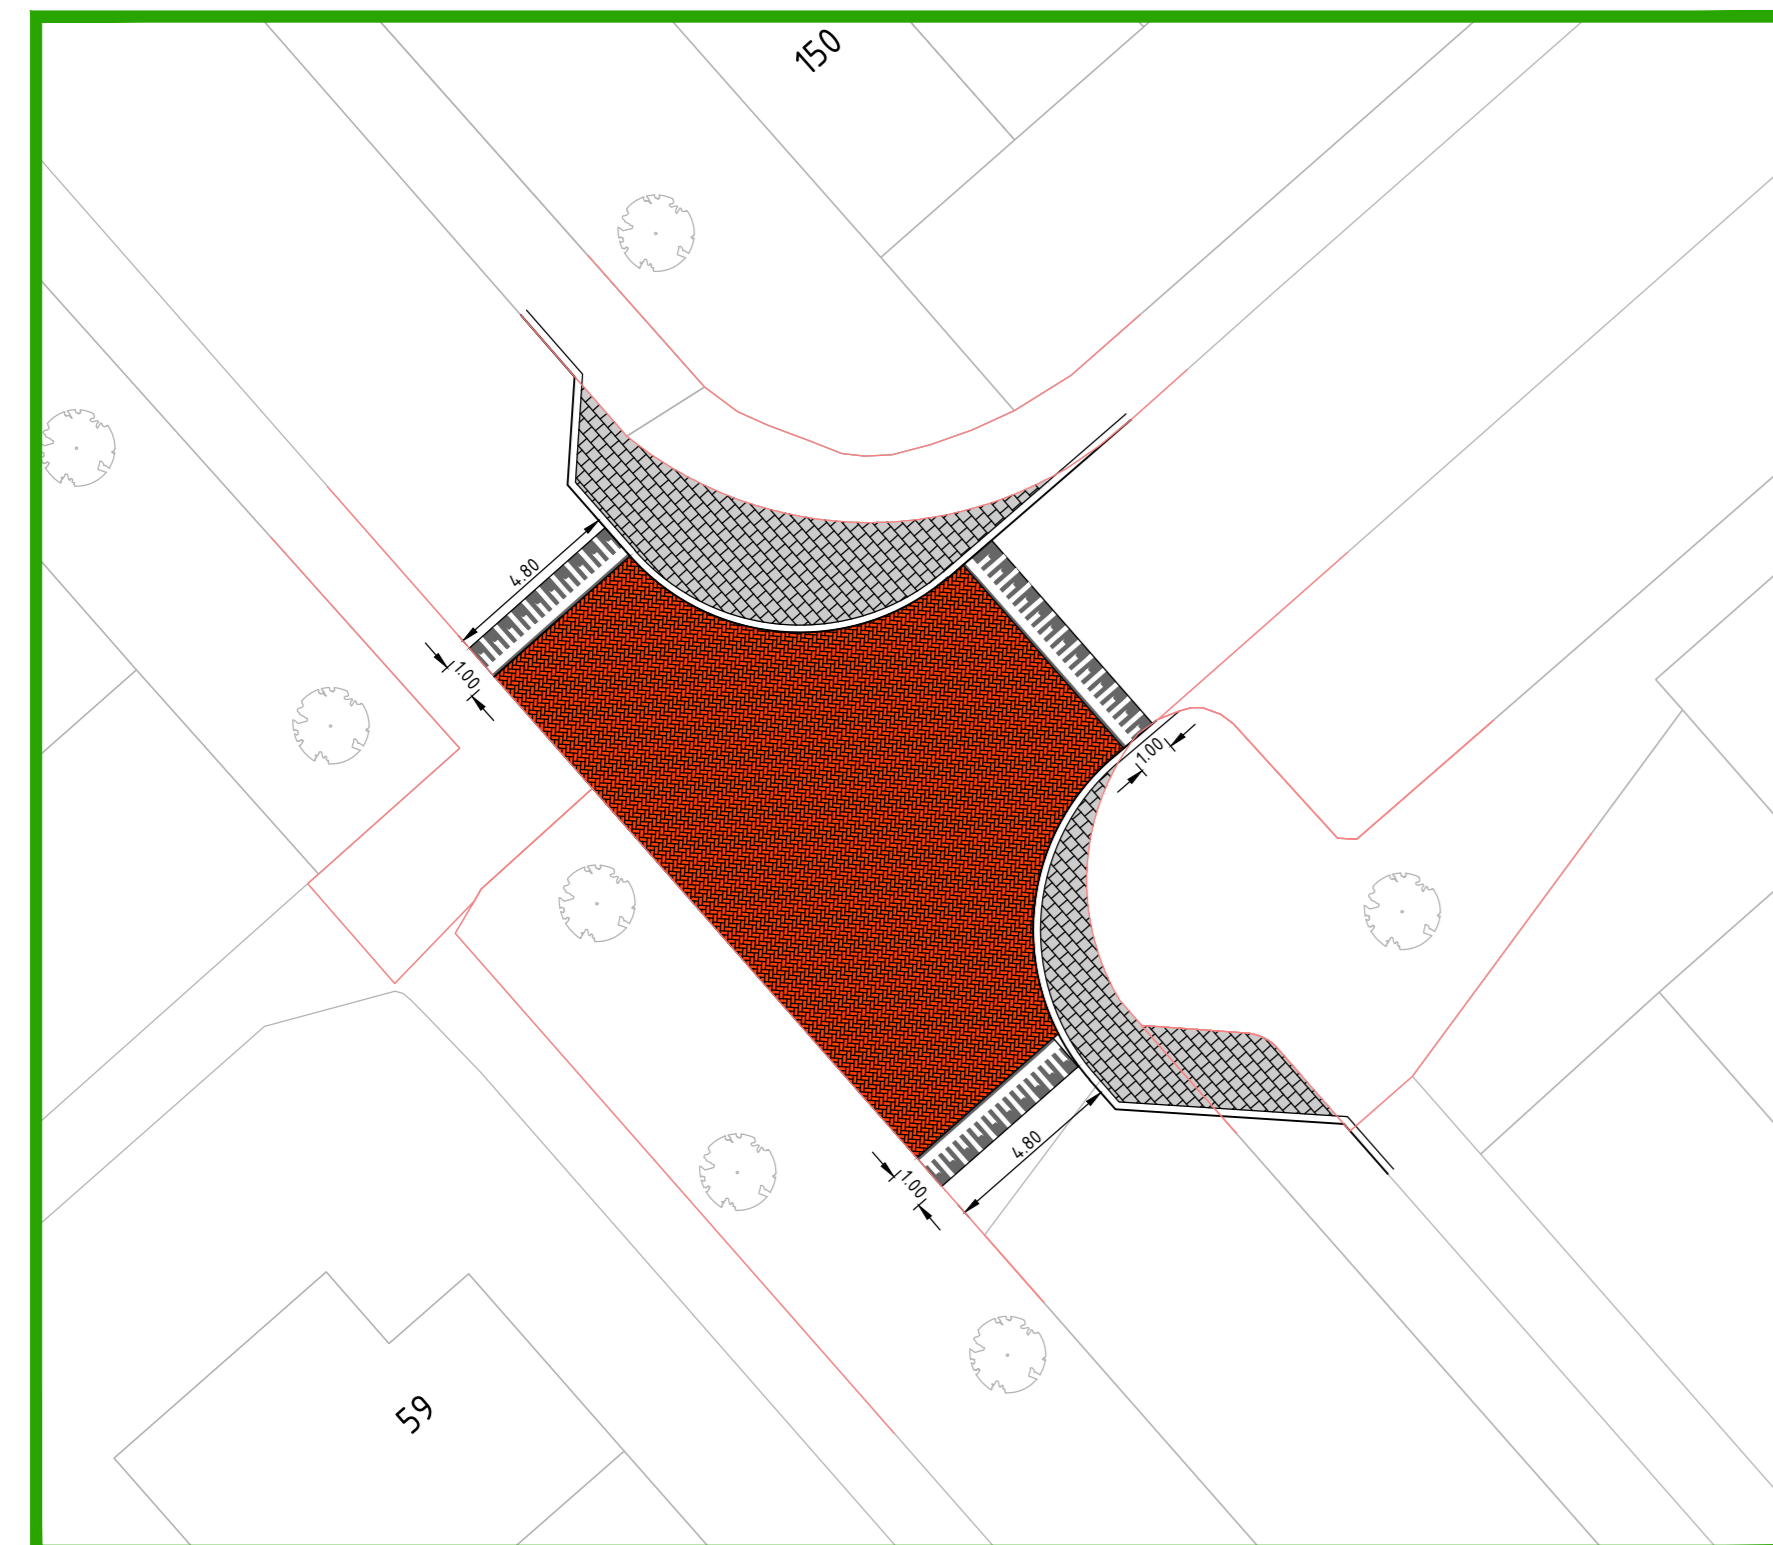


Locatie SL 1: Kruispunt Sint Hubertuslaan
1:200

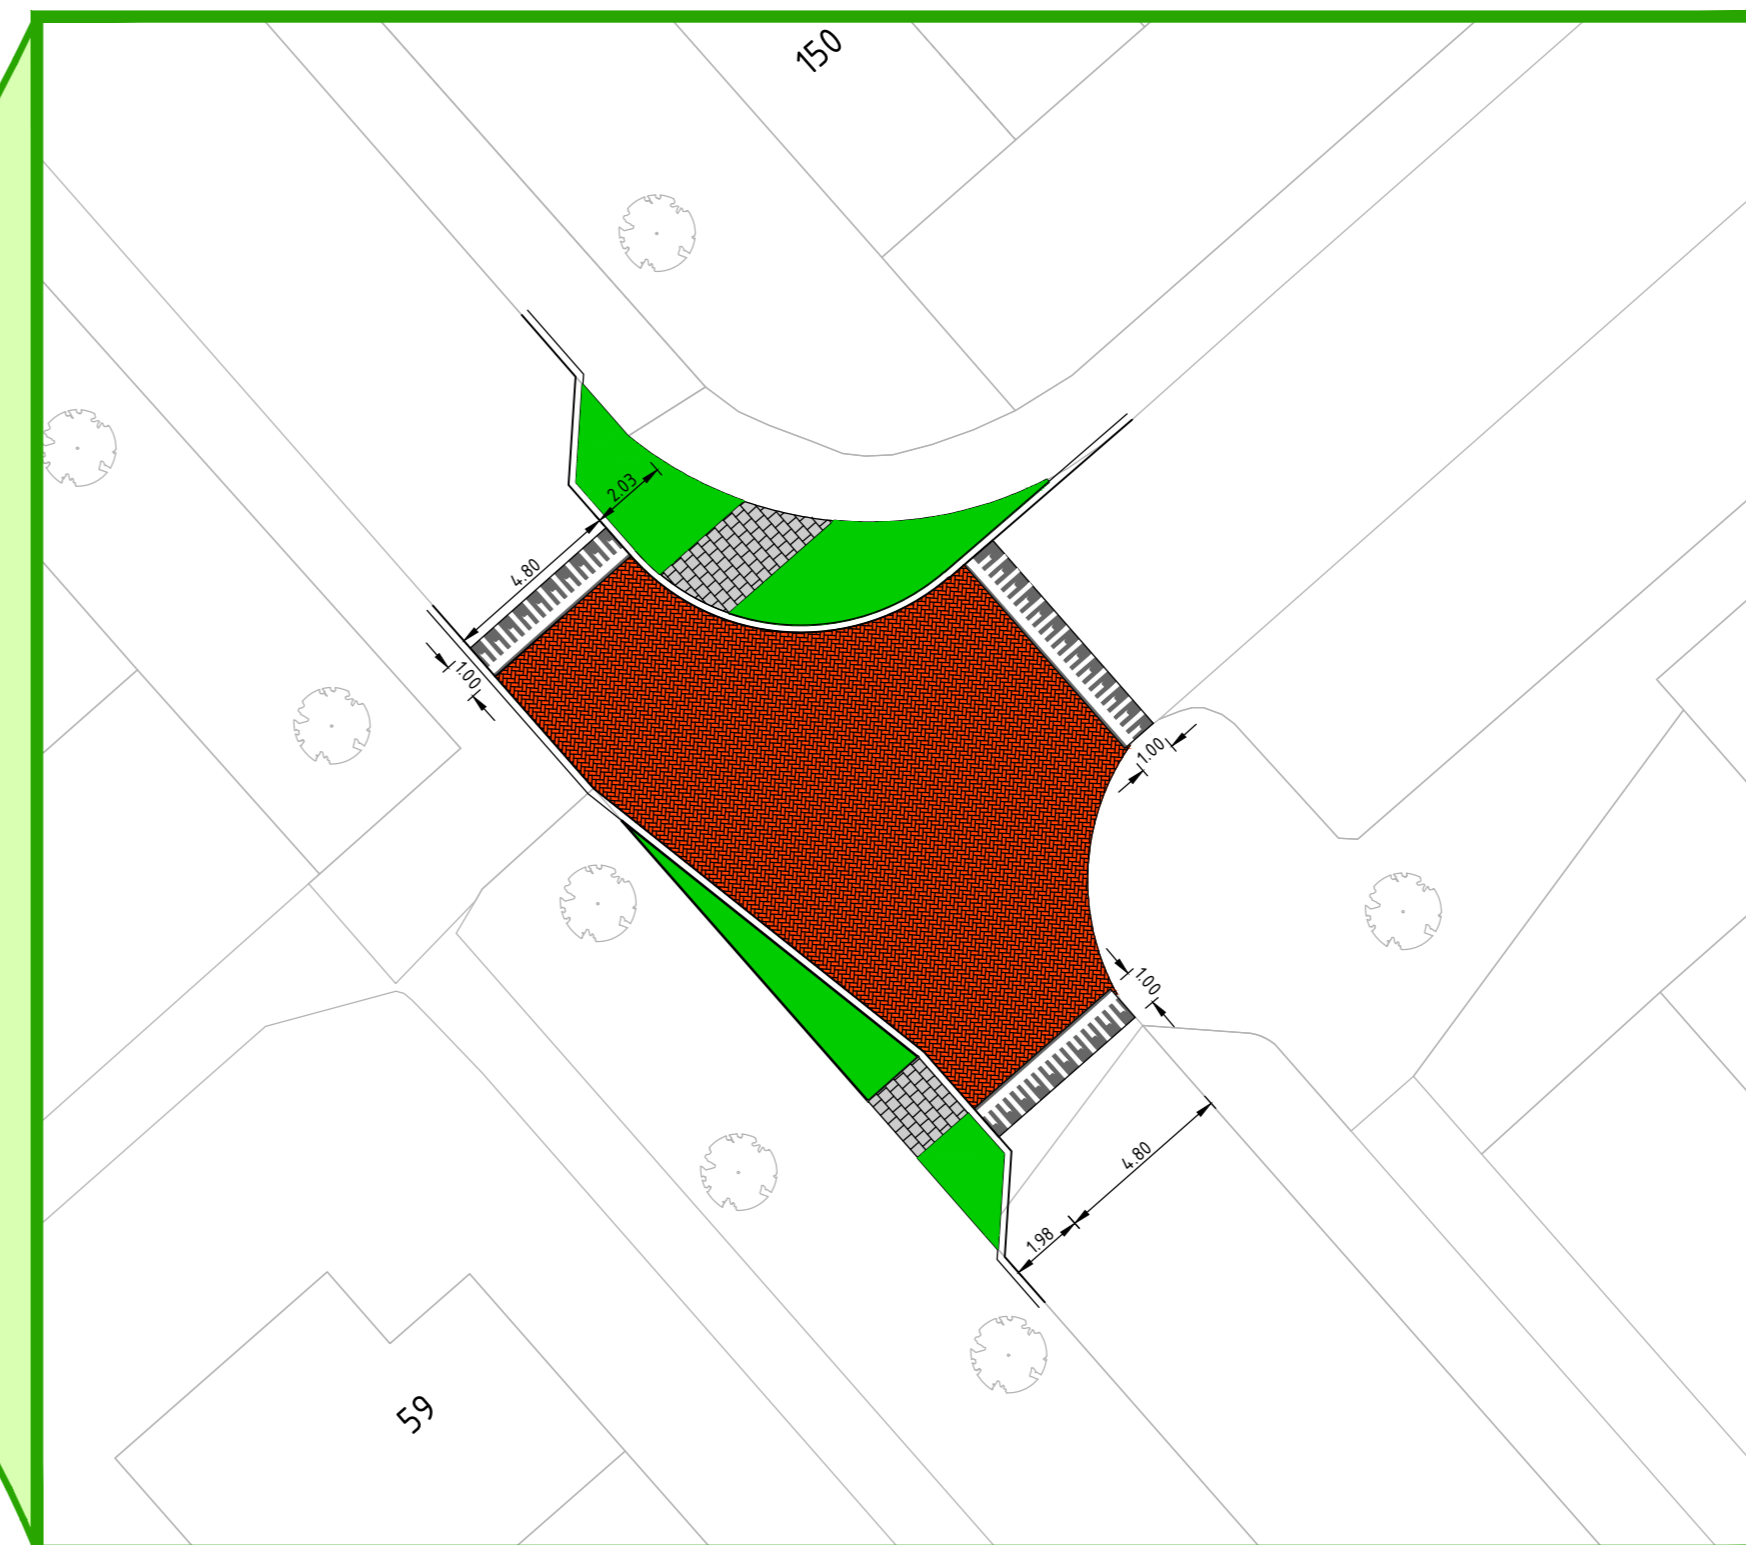


Locatie SL 3: Kruispunt Jagersdreef - Sint Hubertuslaan
1:200

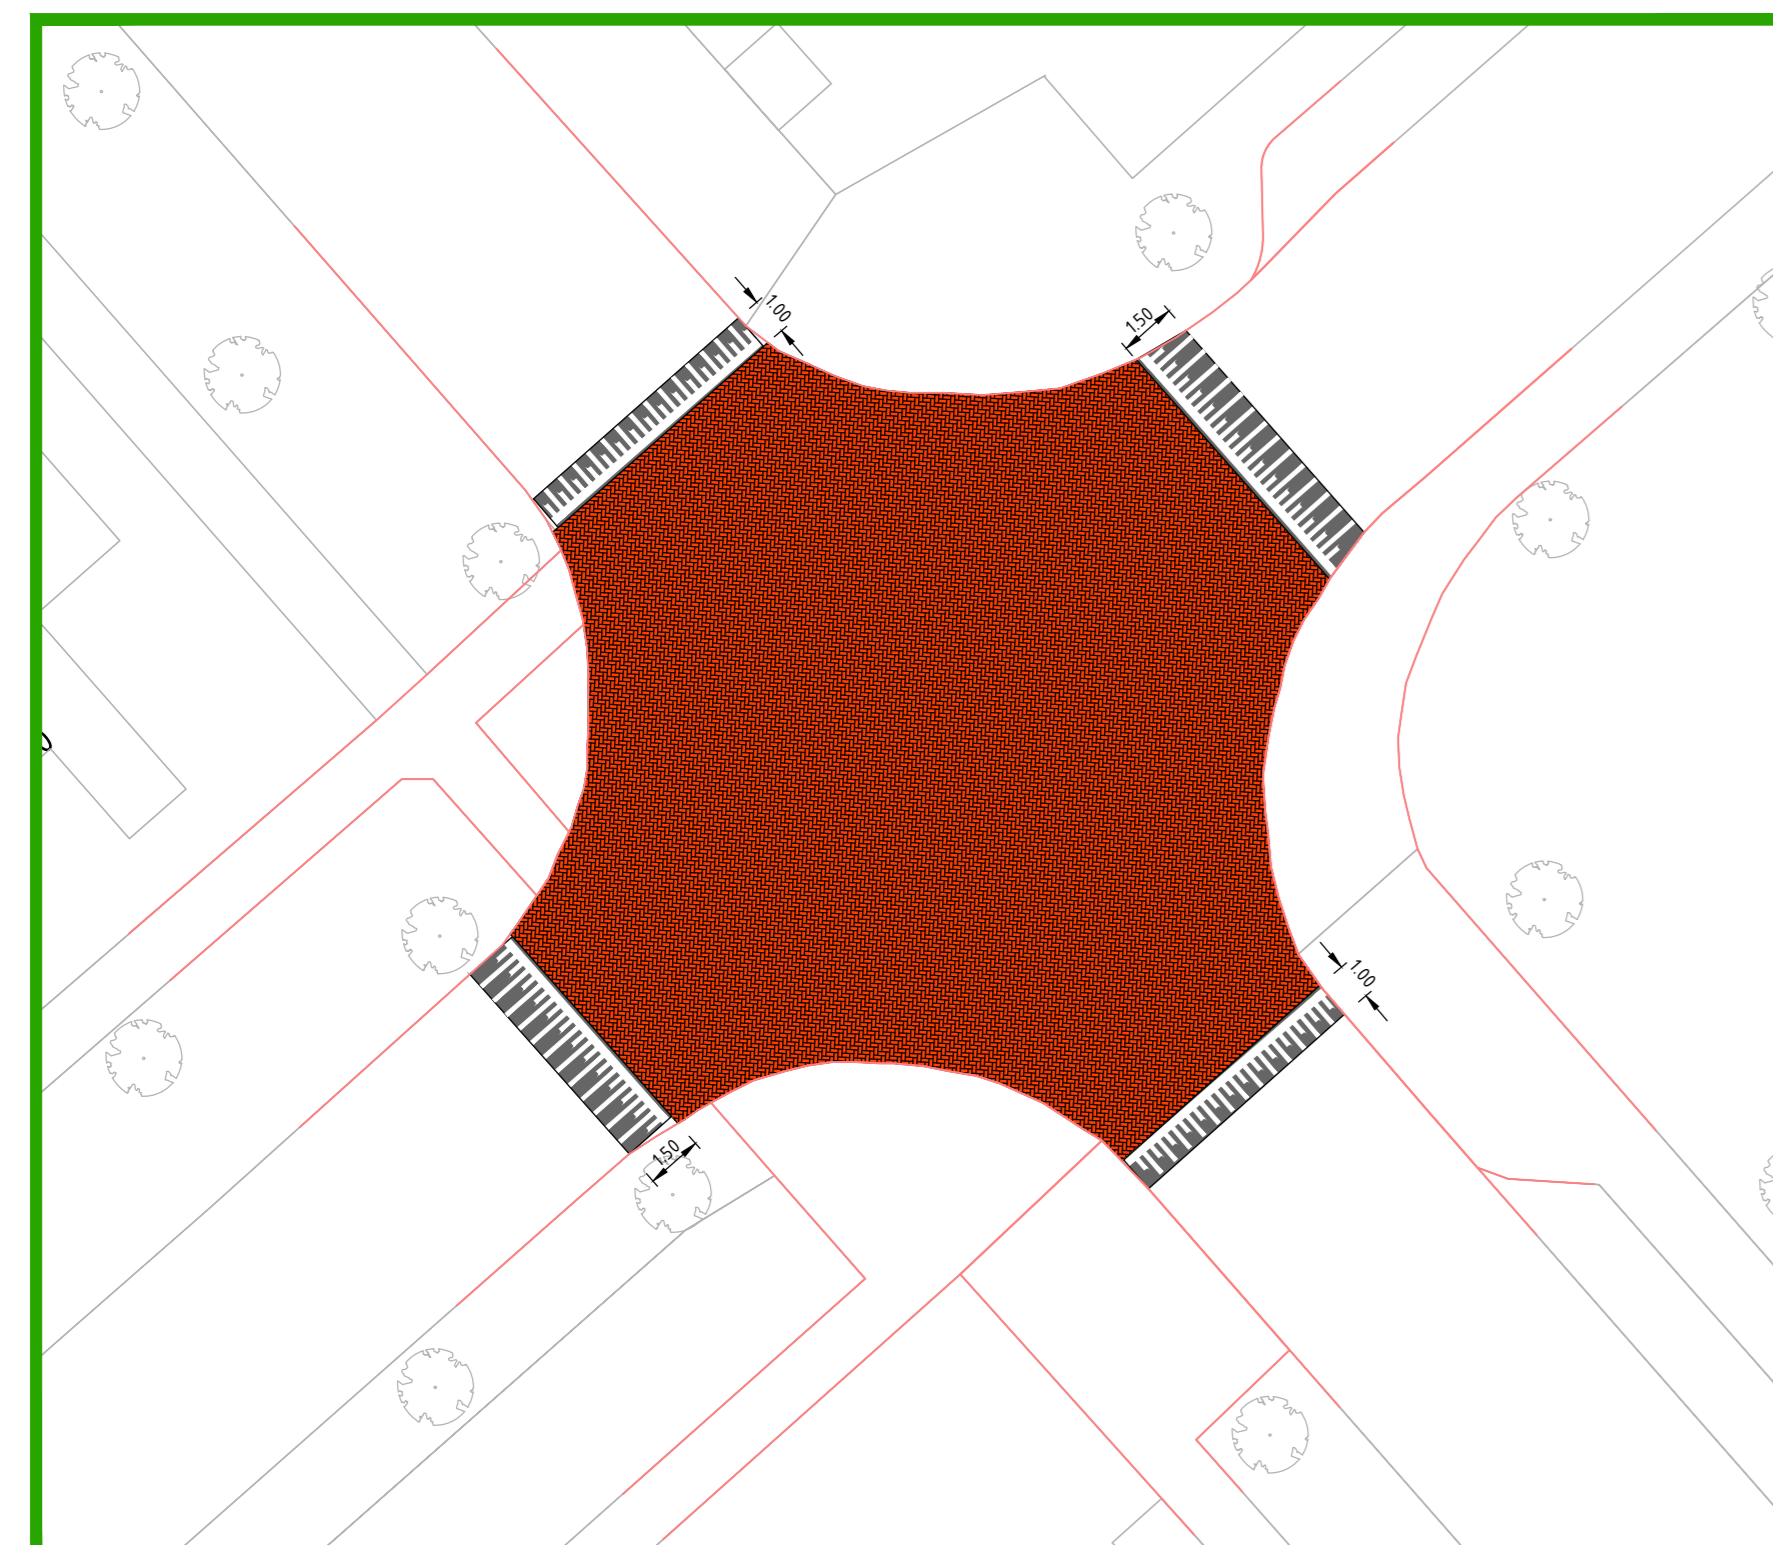



Locatie SL_2: Jagersdreef t.h.v. huisnr. 86
1:200

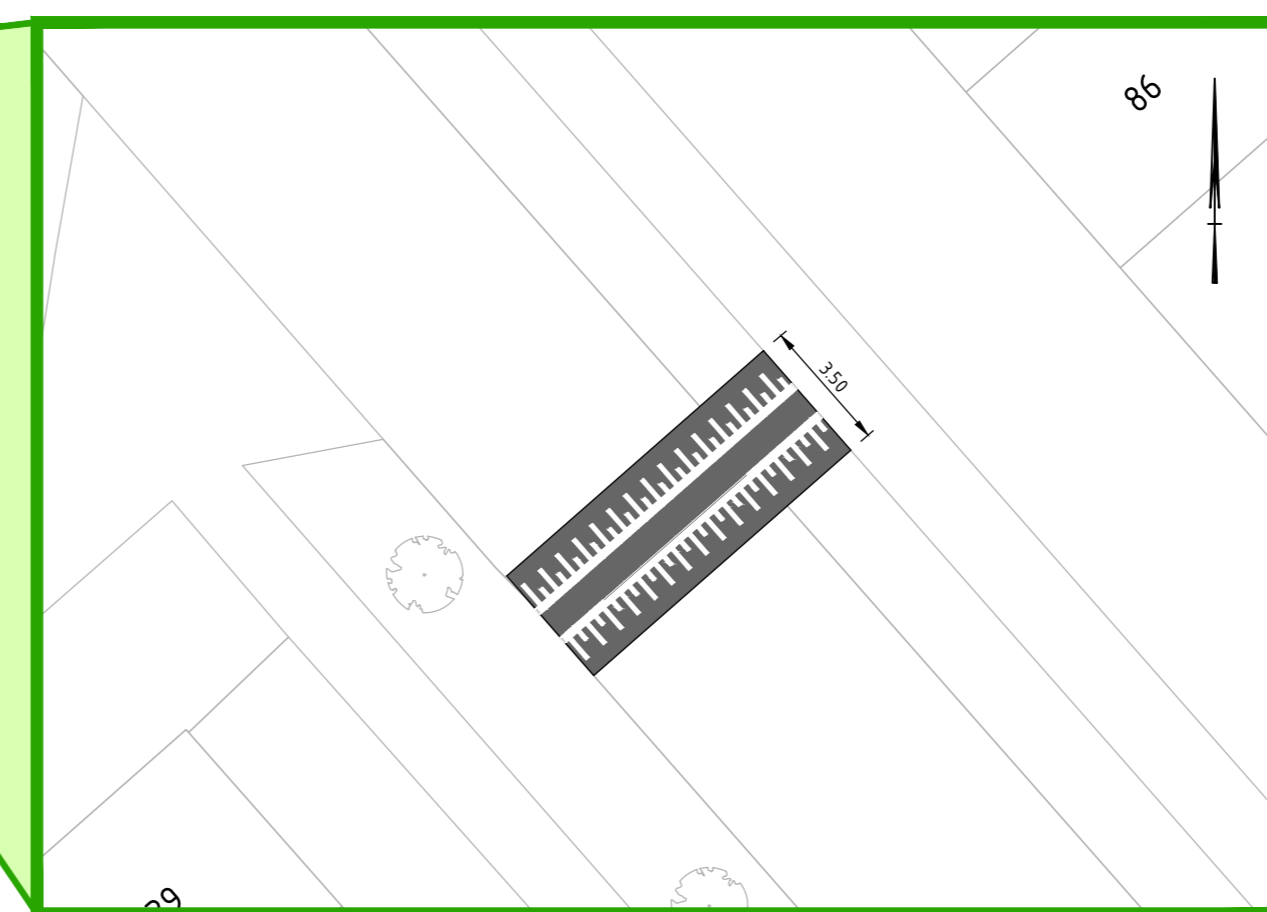




Locatie SL 5: Kruispunt Sint Hubertuslaan - Schippersdreef
1:200

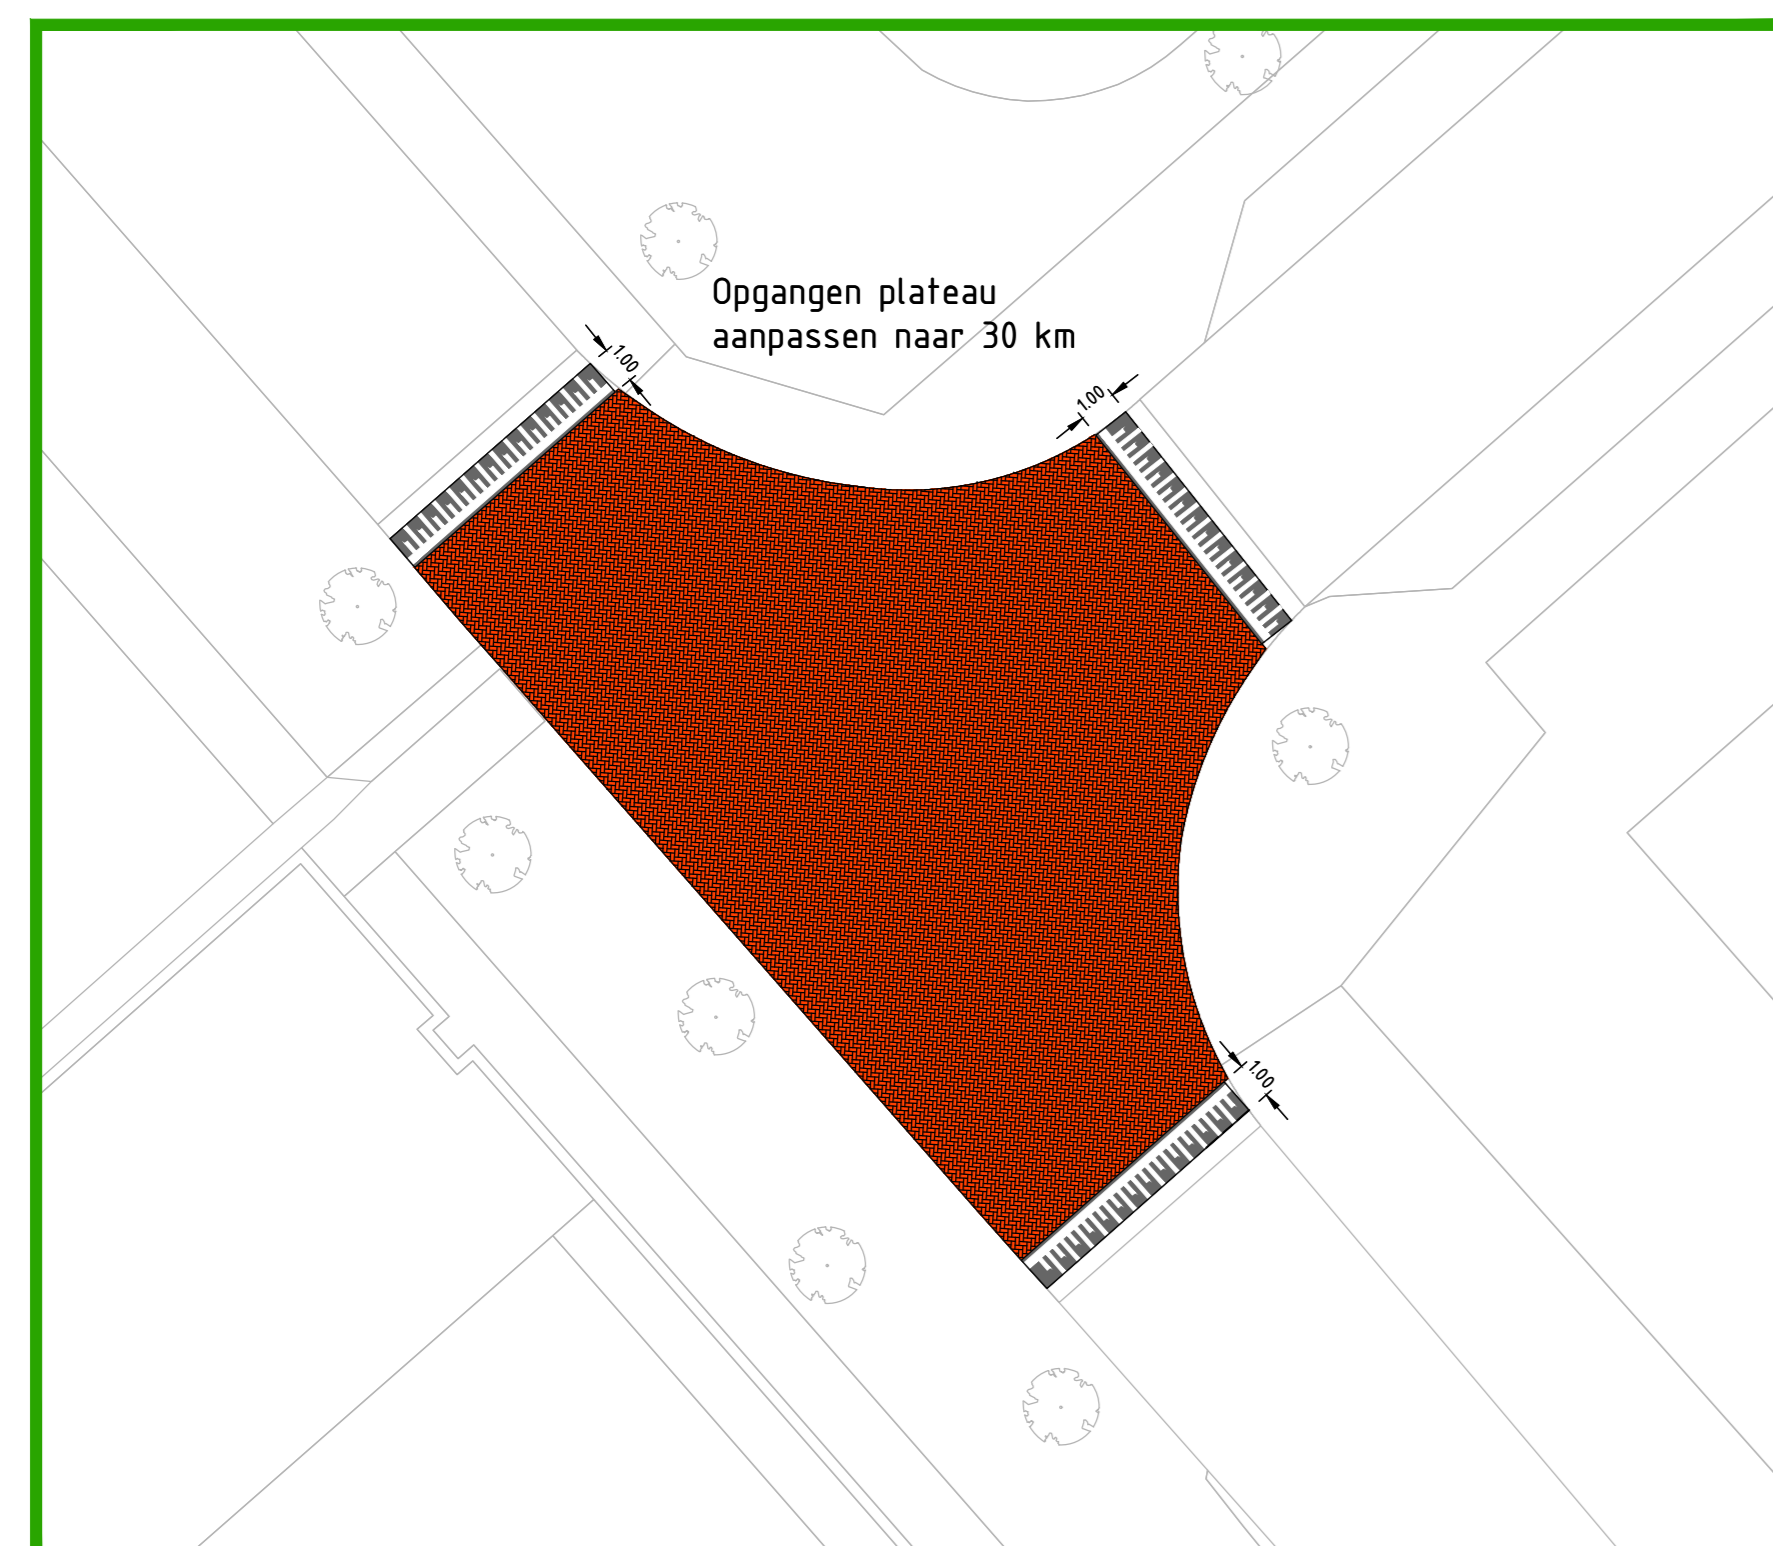

Locatie SL_6: Jagersdreef t.h.v. huisnr. 30 - 36
1:200

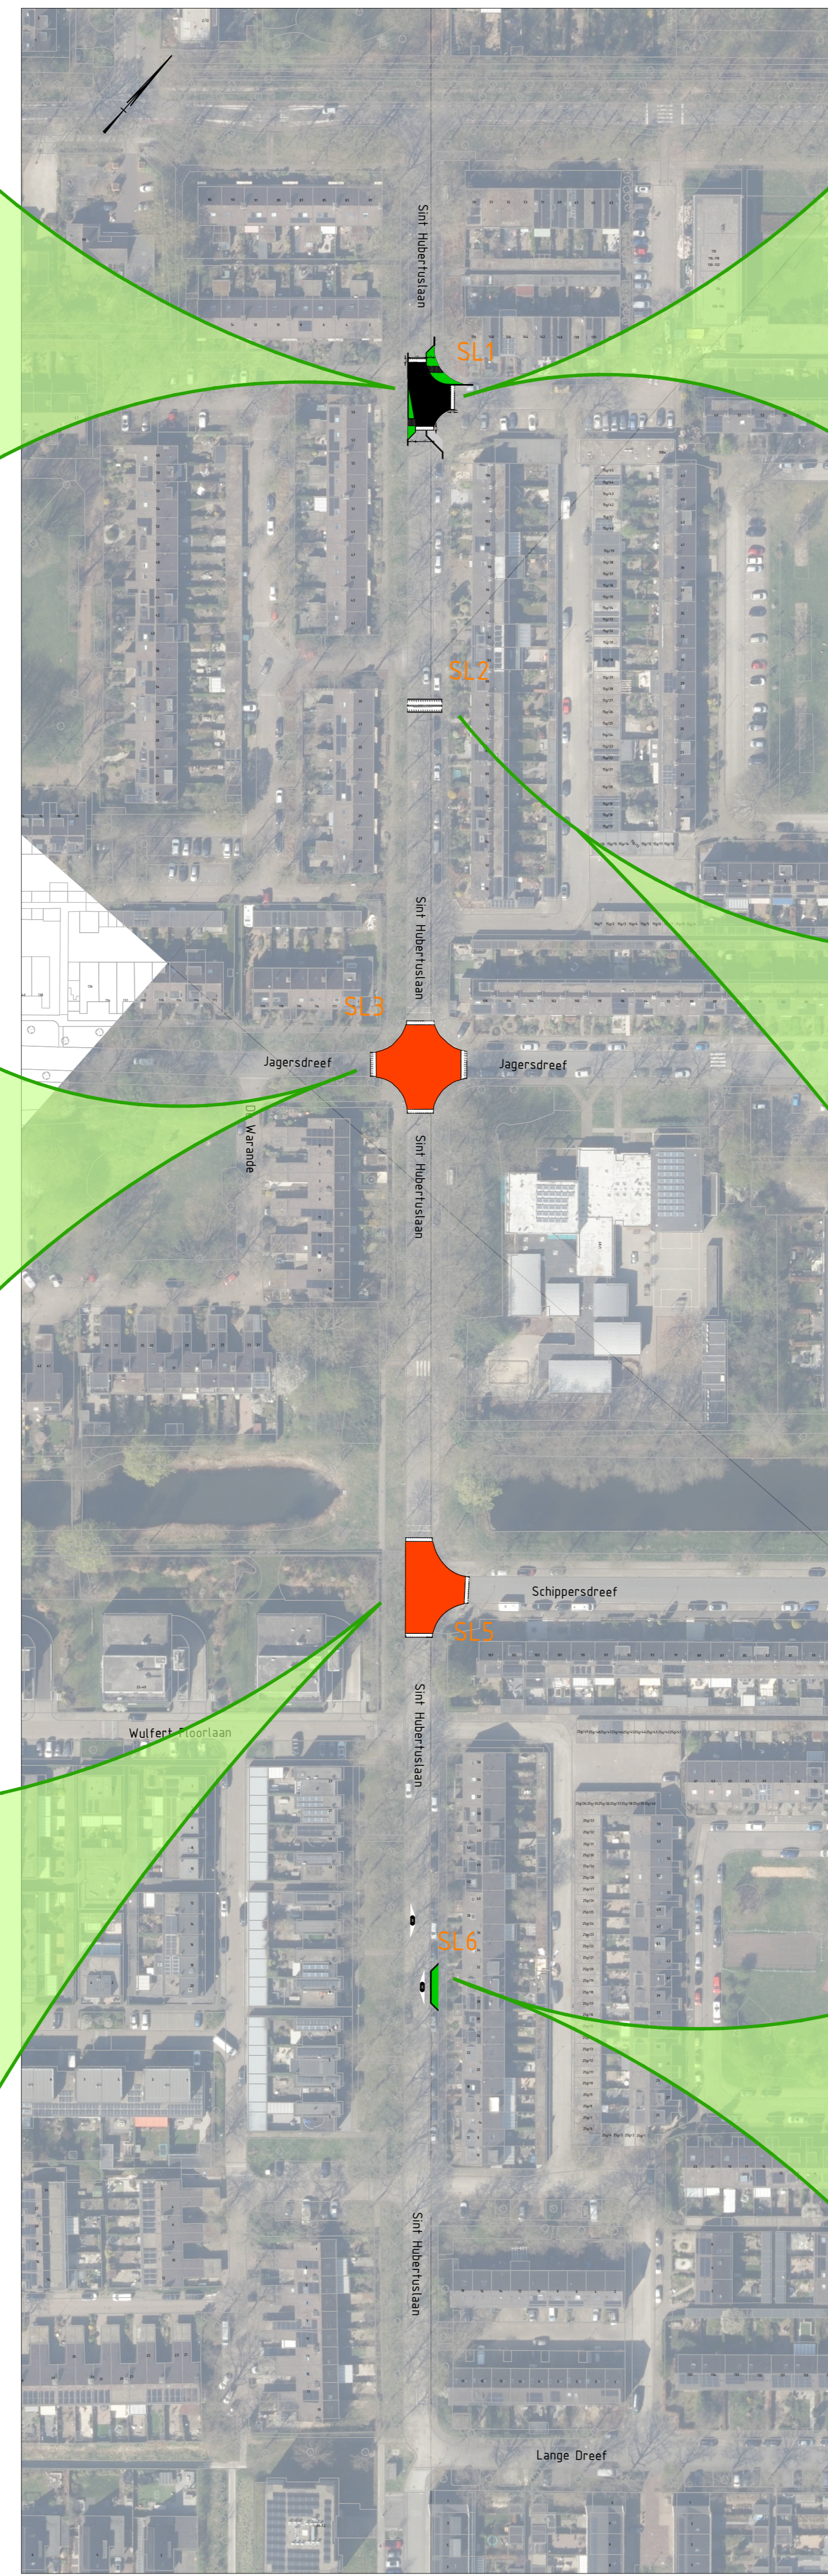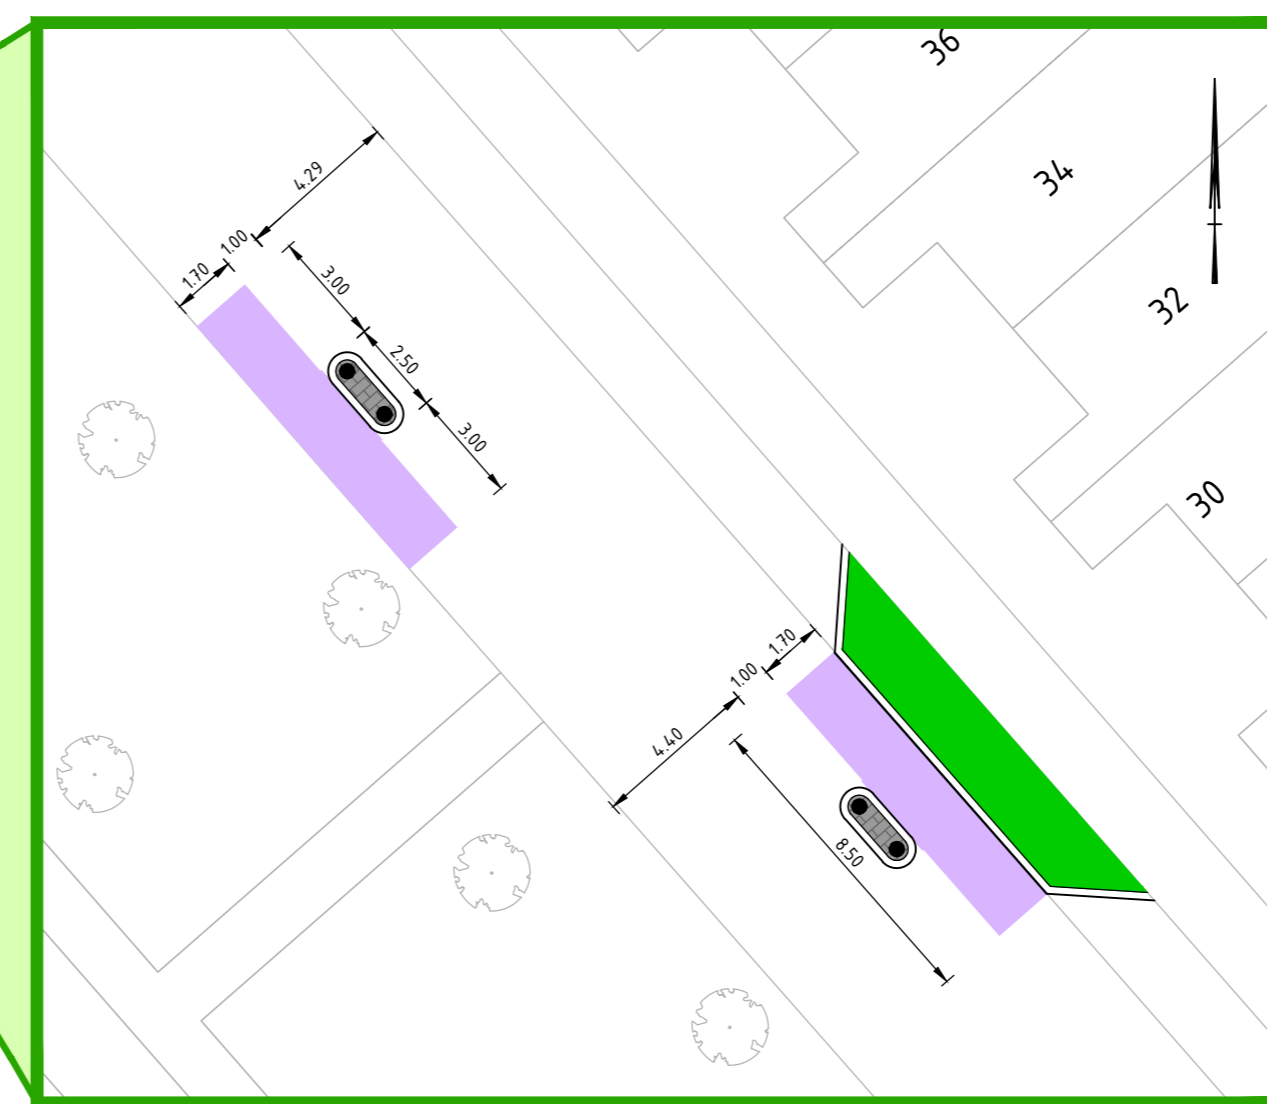

LOCATIEOVERZICHT MAATREGELEN SINT HUBERTUSLAAN
SCHAAAL 1 : 1000

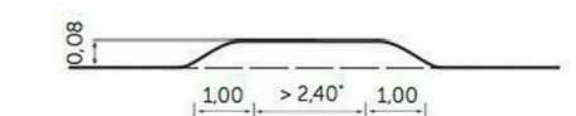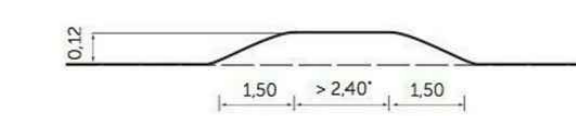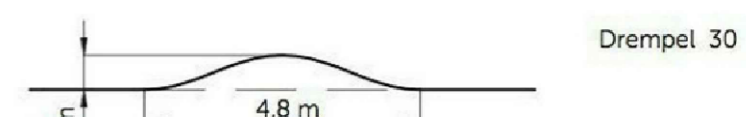

UITVOERINGSIMPRESSIE
SCHAAAL 1 : nvt

Opdrachtgever: Gemeente Utrechtse Heuvelrug	Schaal: 1:1000 / 1:200	Projectnr.: 26-038
Project: Snelheidremmende maatregelen Wildbaan	Formaat: A0	Teknr.: 102_005
Onderwerp: S0 verkeersremmende maatregel Sint Hubertuslaan variant 2: plateau, drempel, chicane	Getekend: JKN	Fase: S0
	Datum: 01-06-2026	Status: CONCEPT