

B I I B

voor omschrijvingen:

- zie technische omschrijving

voor details:

- zie tekening: B11 details horizontaal
- zie tekening: B12 details vertikaal

voor kozijnen

- zie tekening: B13 buitenkozijnen
- zie tekening: B14 binnenkozijnen

voor galerij

- zie tekening B15 galerij

voor constructie:

- zie tekeningen schaal bouwadvies

voor brandoverzicht:

- zie rapportage adviesburo ad wouters

indiening 15-11-2023
aanpassingen opdrachtgever 21-04-2023
01-02-2023


DETAILS HORIZONTAL

hofje langedreef driebergen



18.01.01 betonwand.
traditioneel ihw gestort.
21.03.01–2 isolatie materiaal.
isolatie gevel metselwerk.
21.01.01–1 metselwerk.
metselstenen gevel.

31.01.01 kozijnen.
houten pui/kozijn.

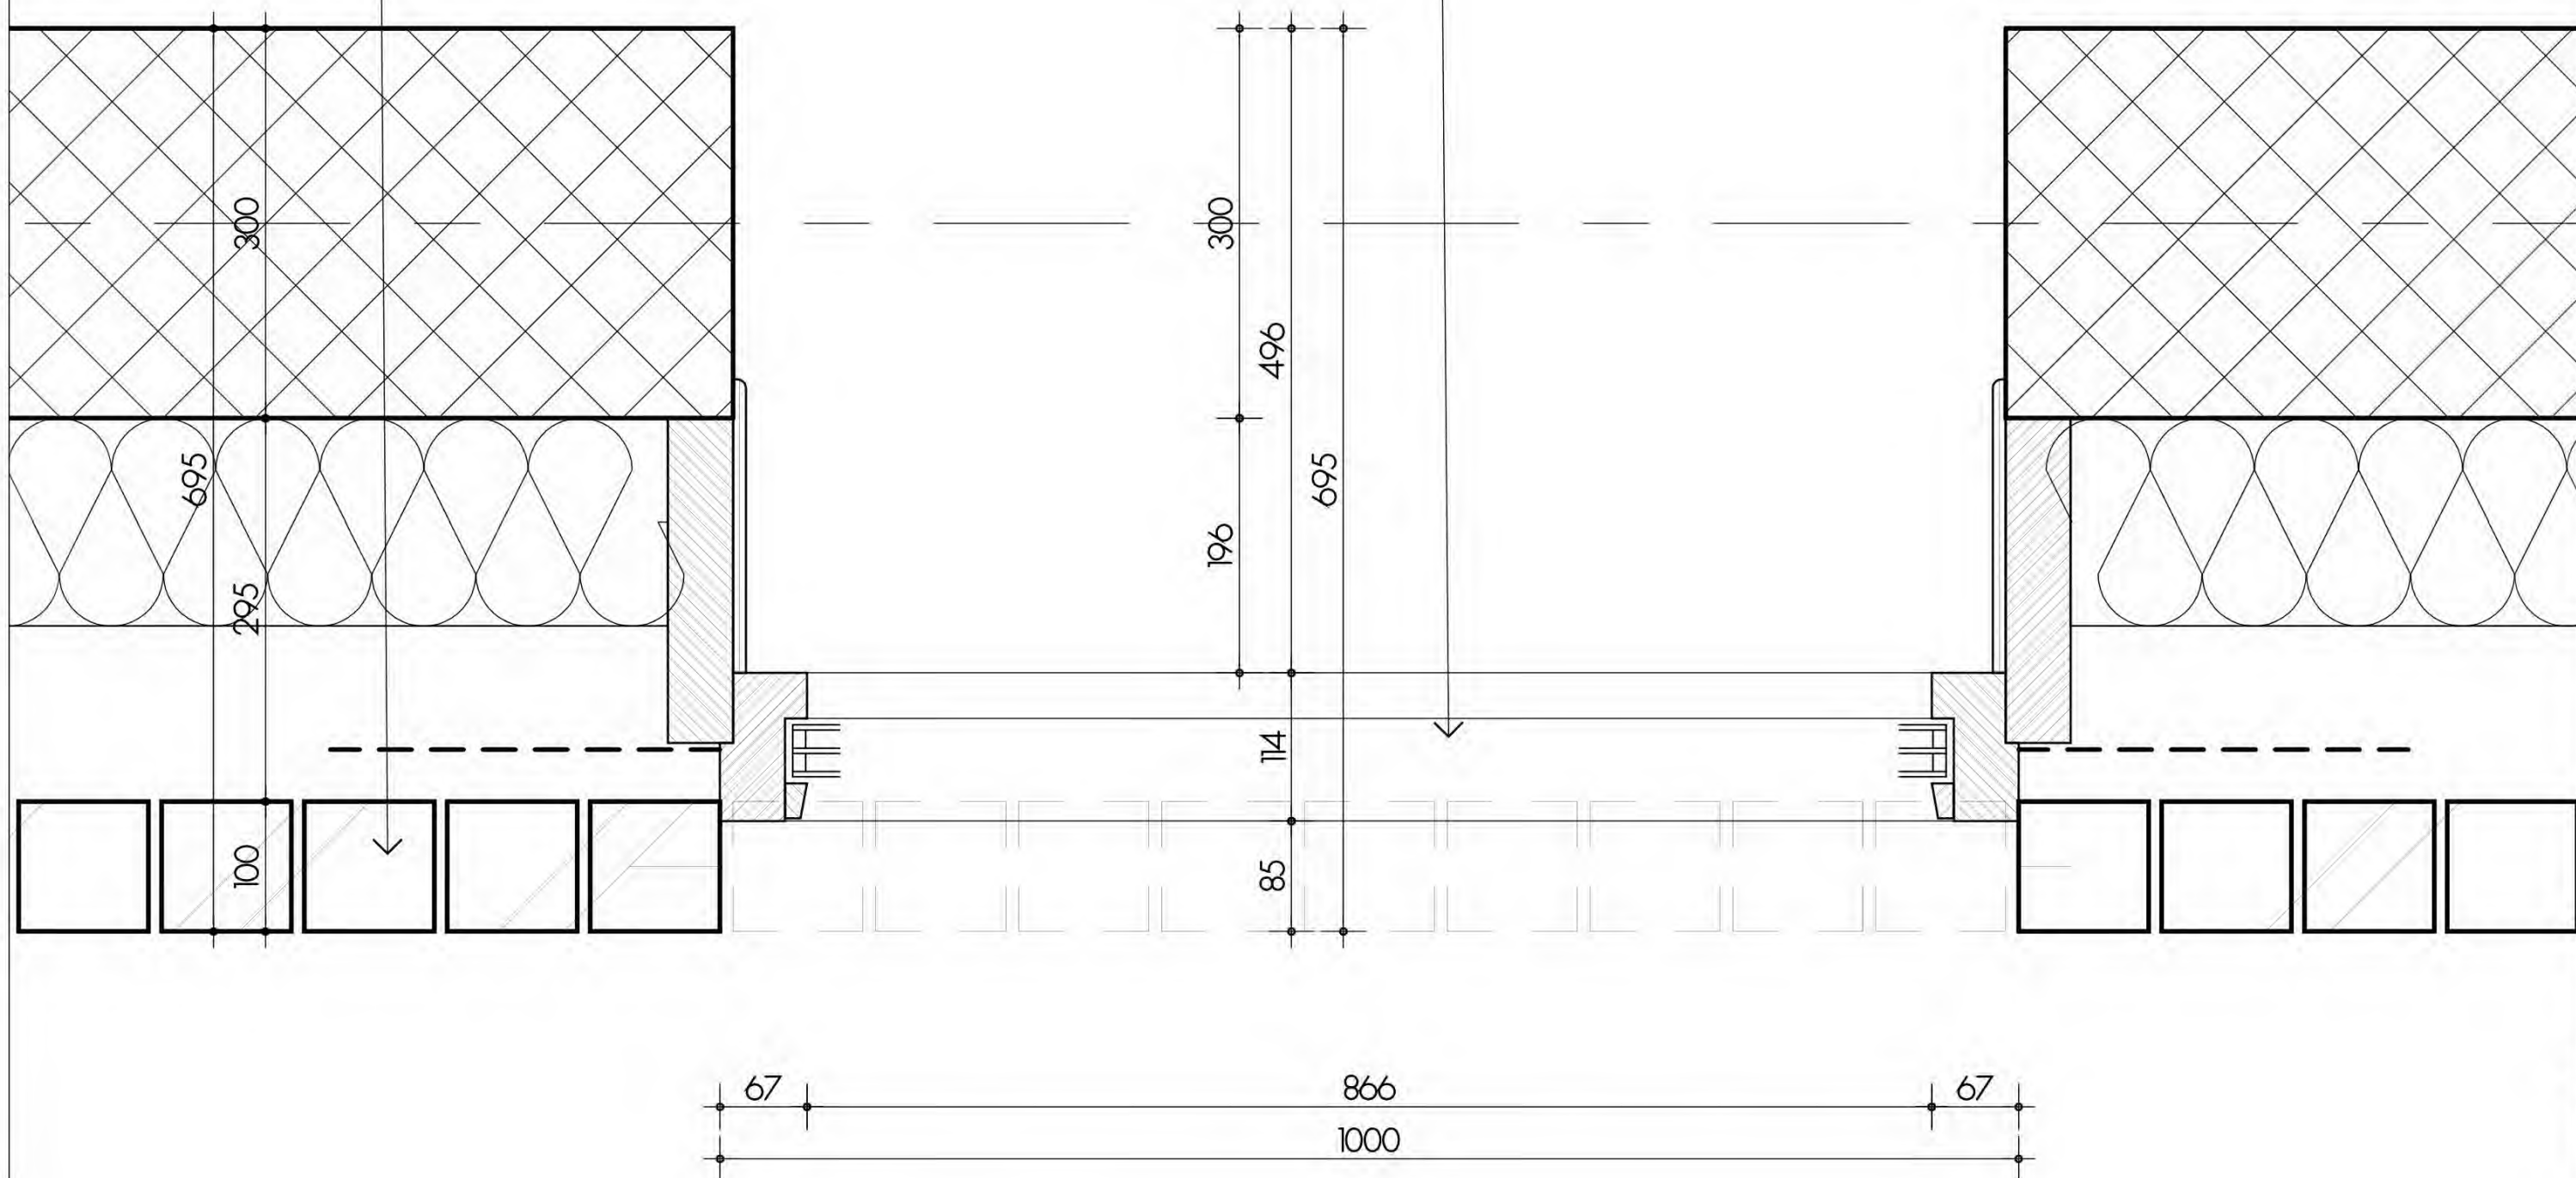



DETAILS

hofje langedreef driebergen

BLAD NUMMER

H

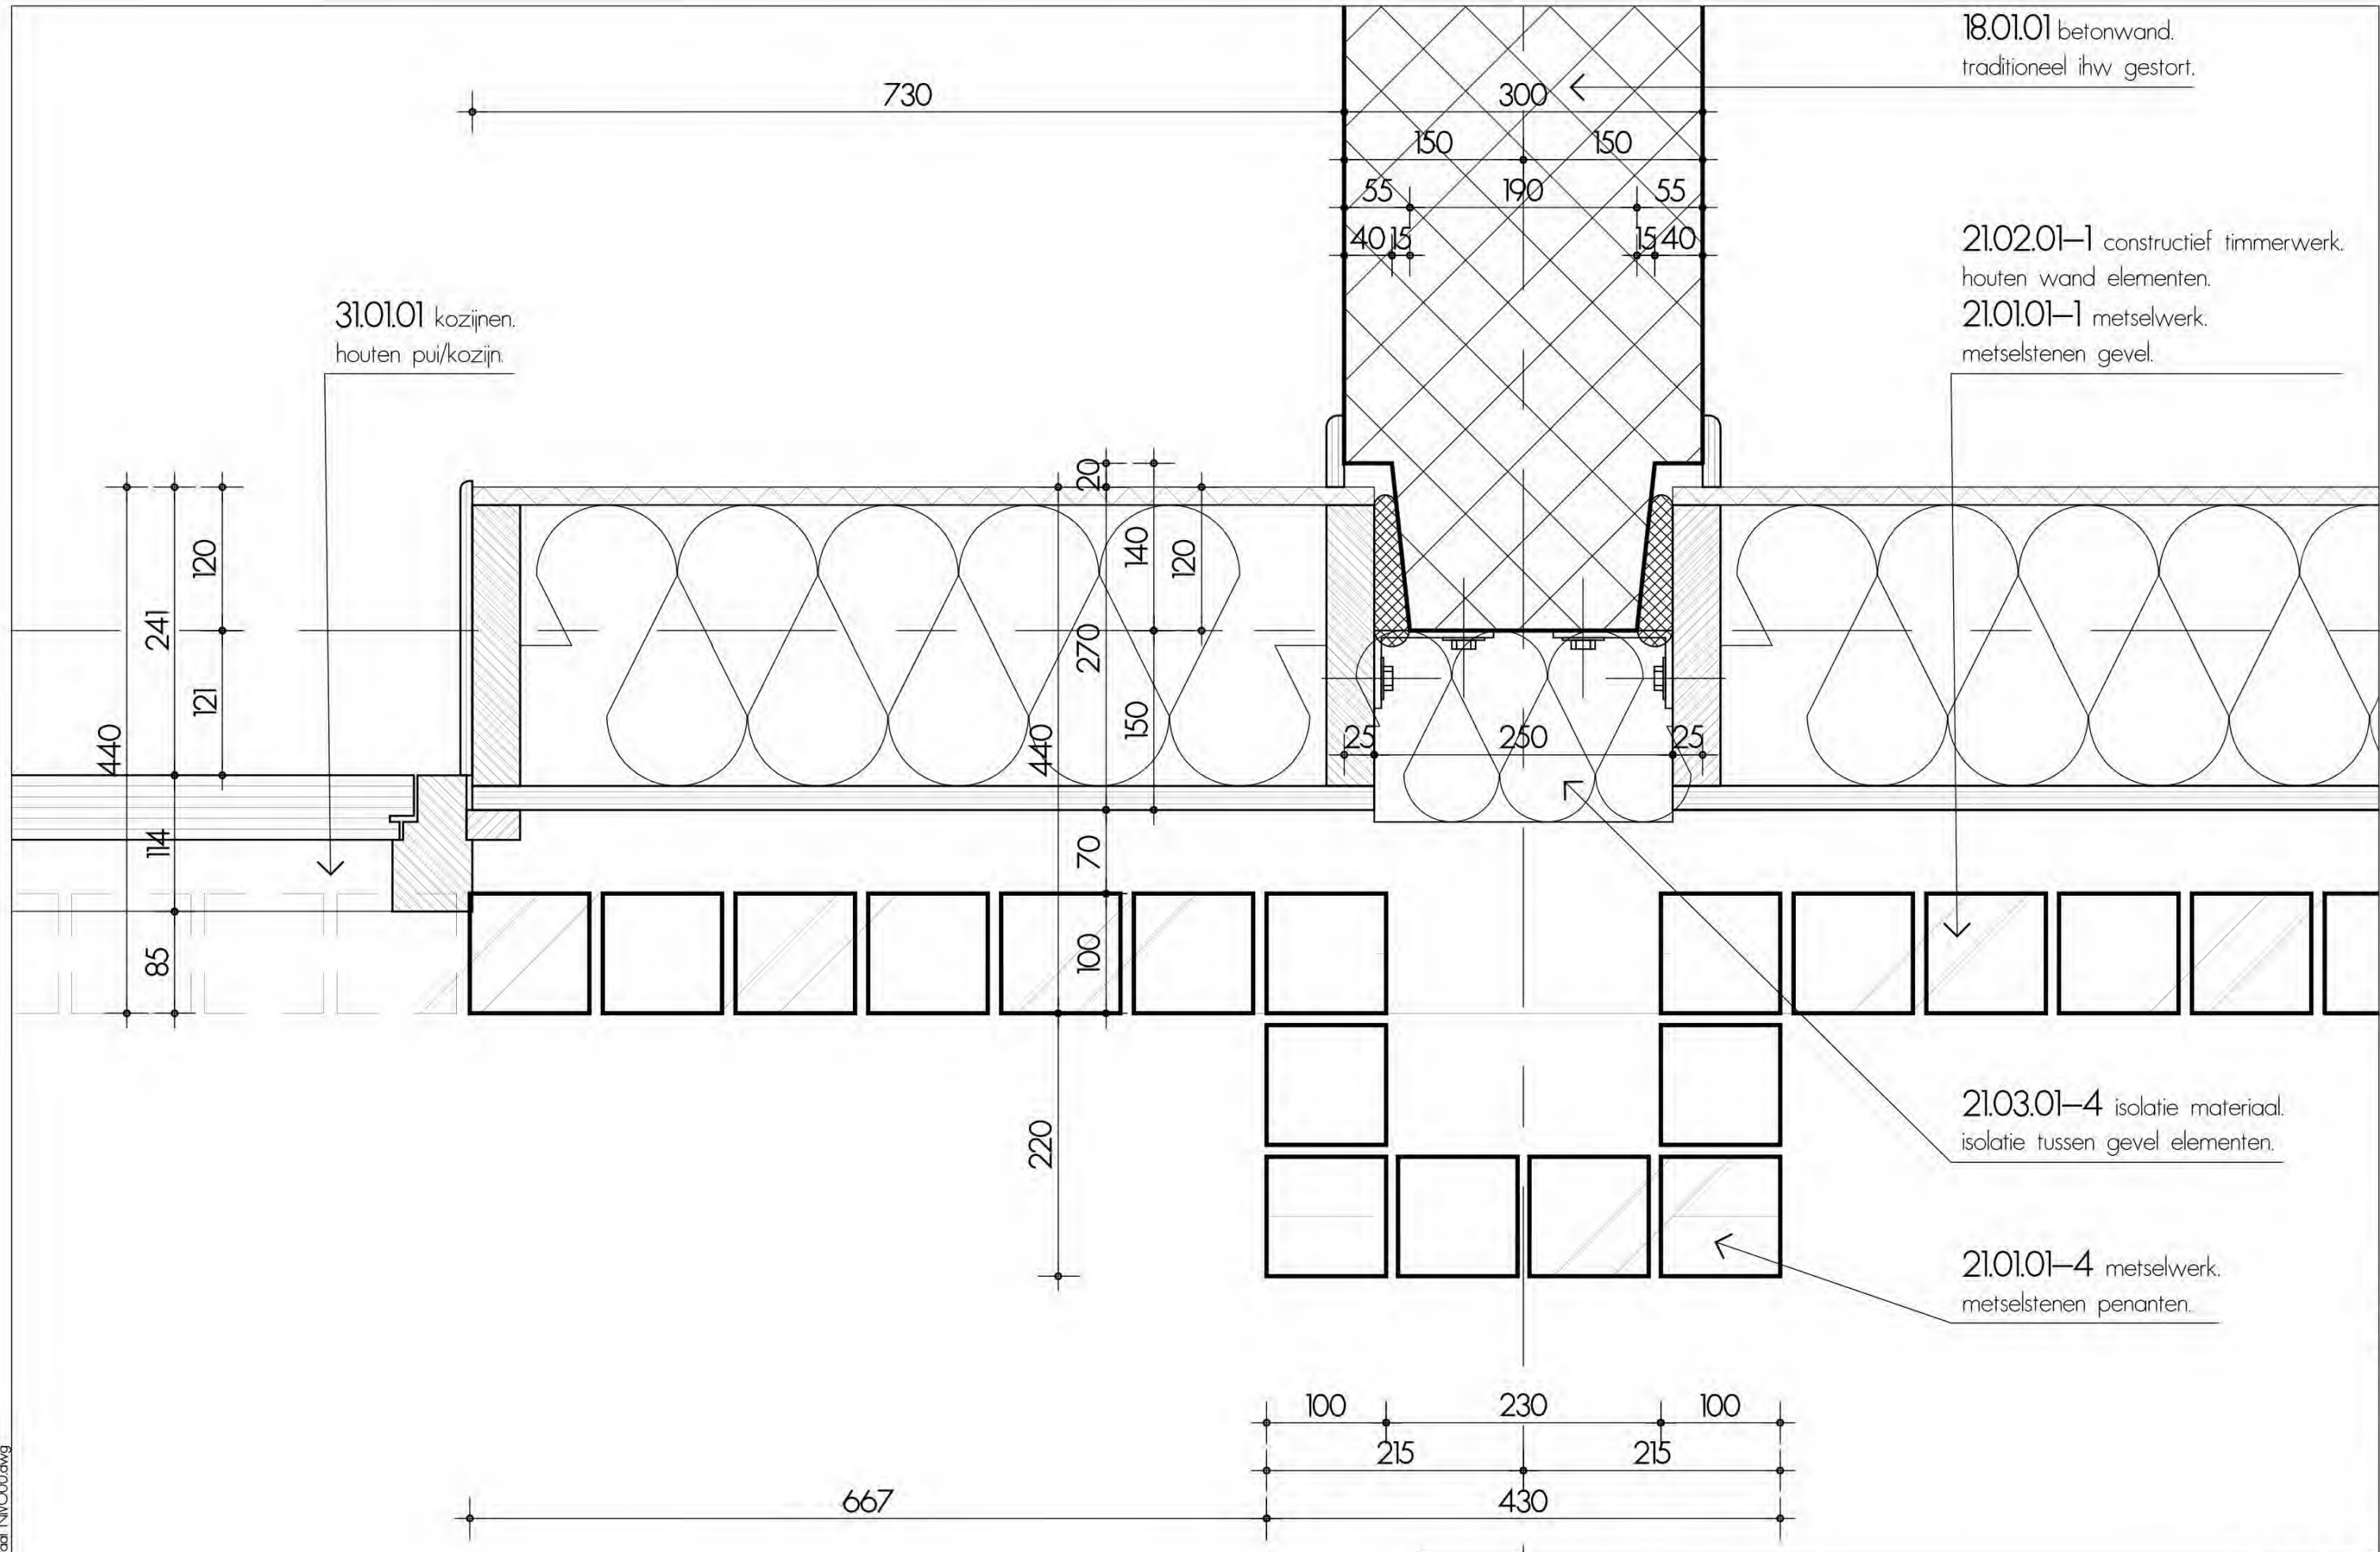


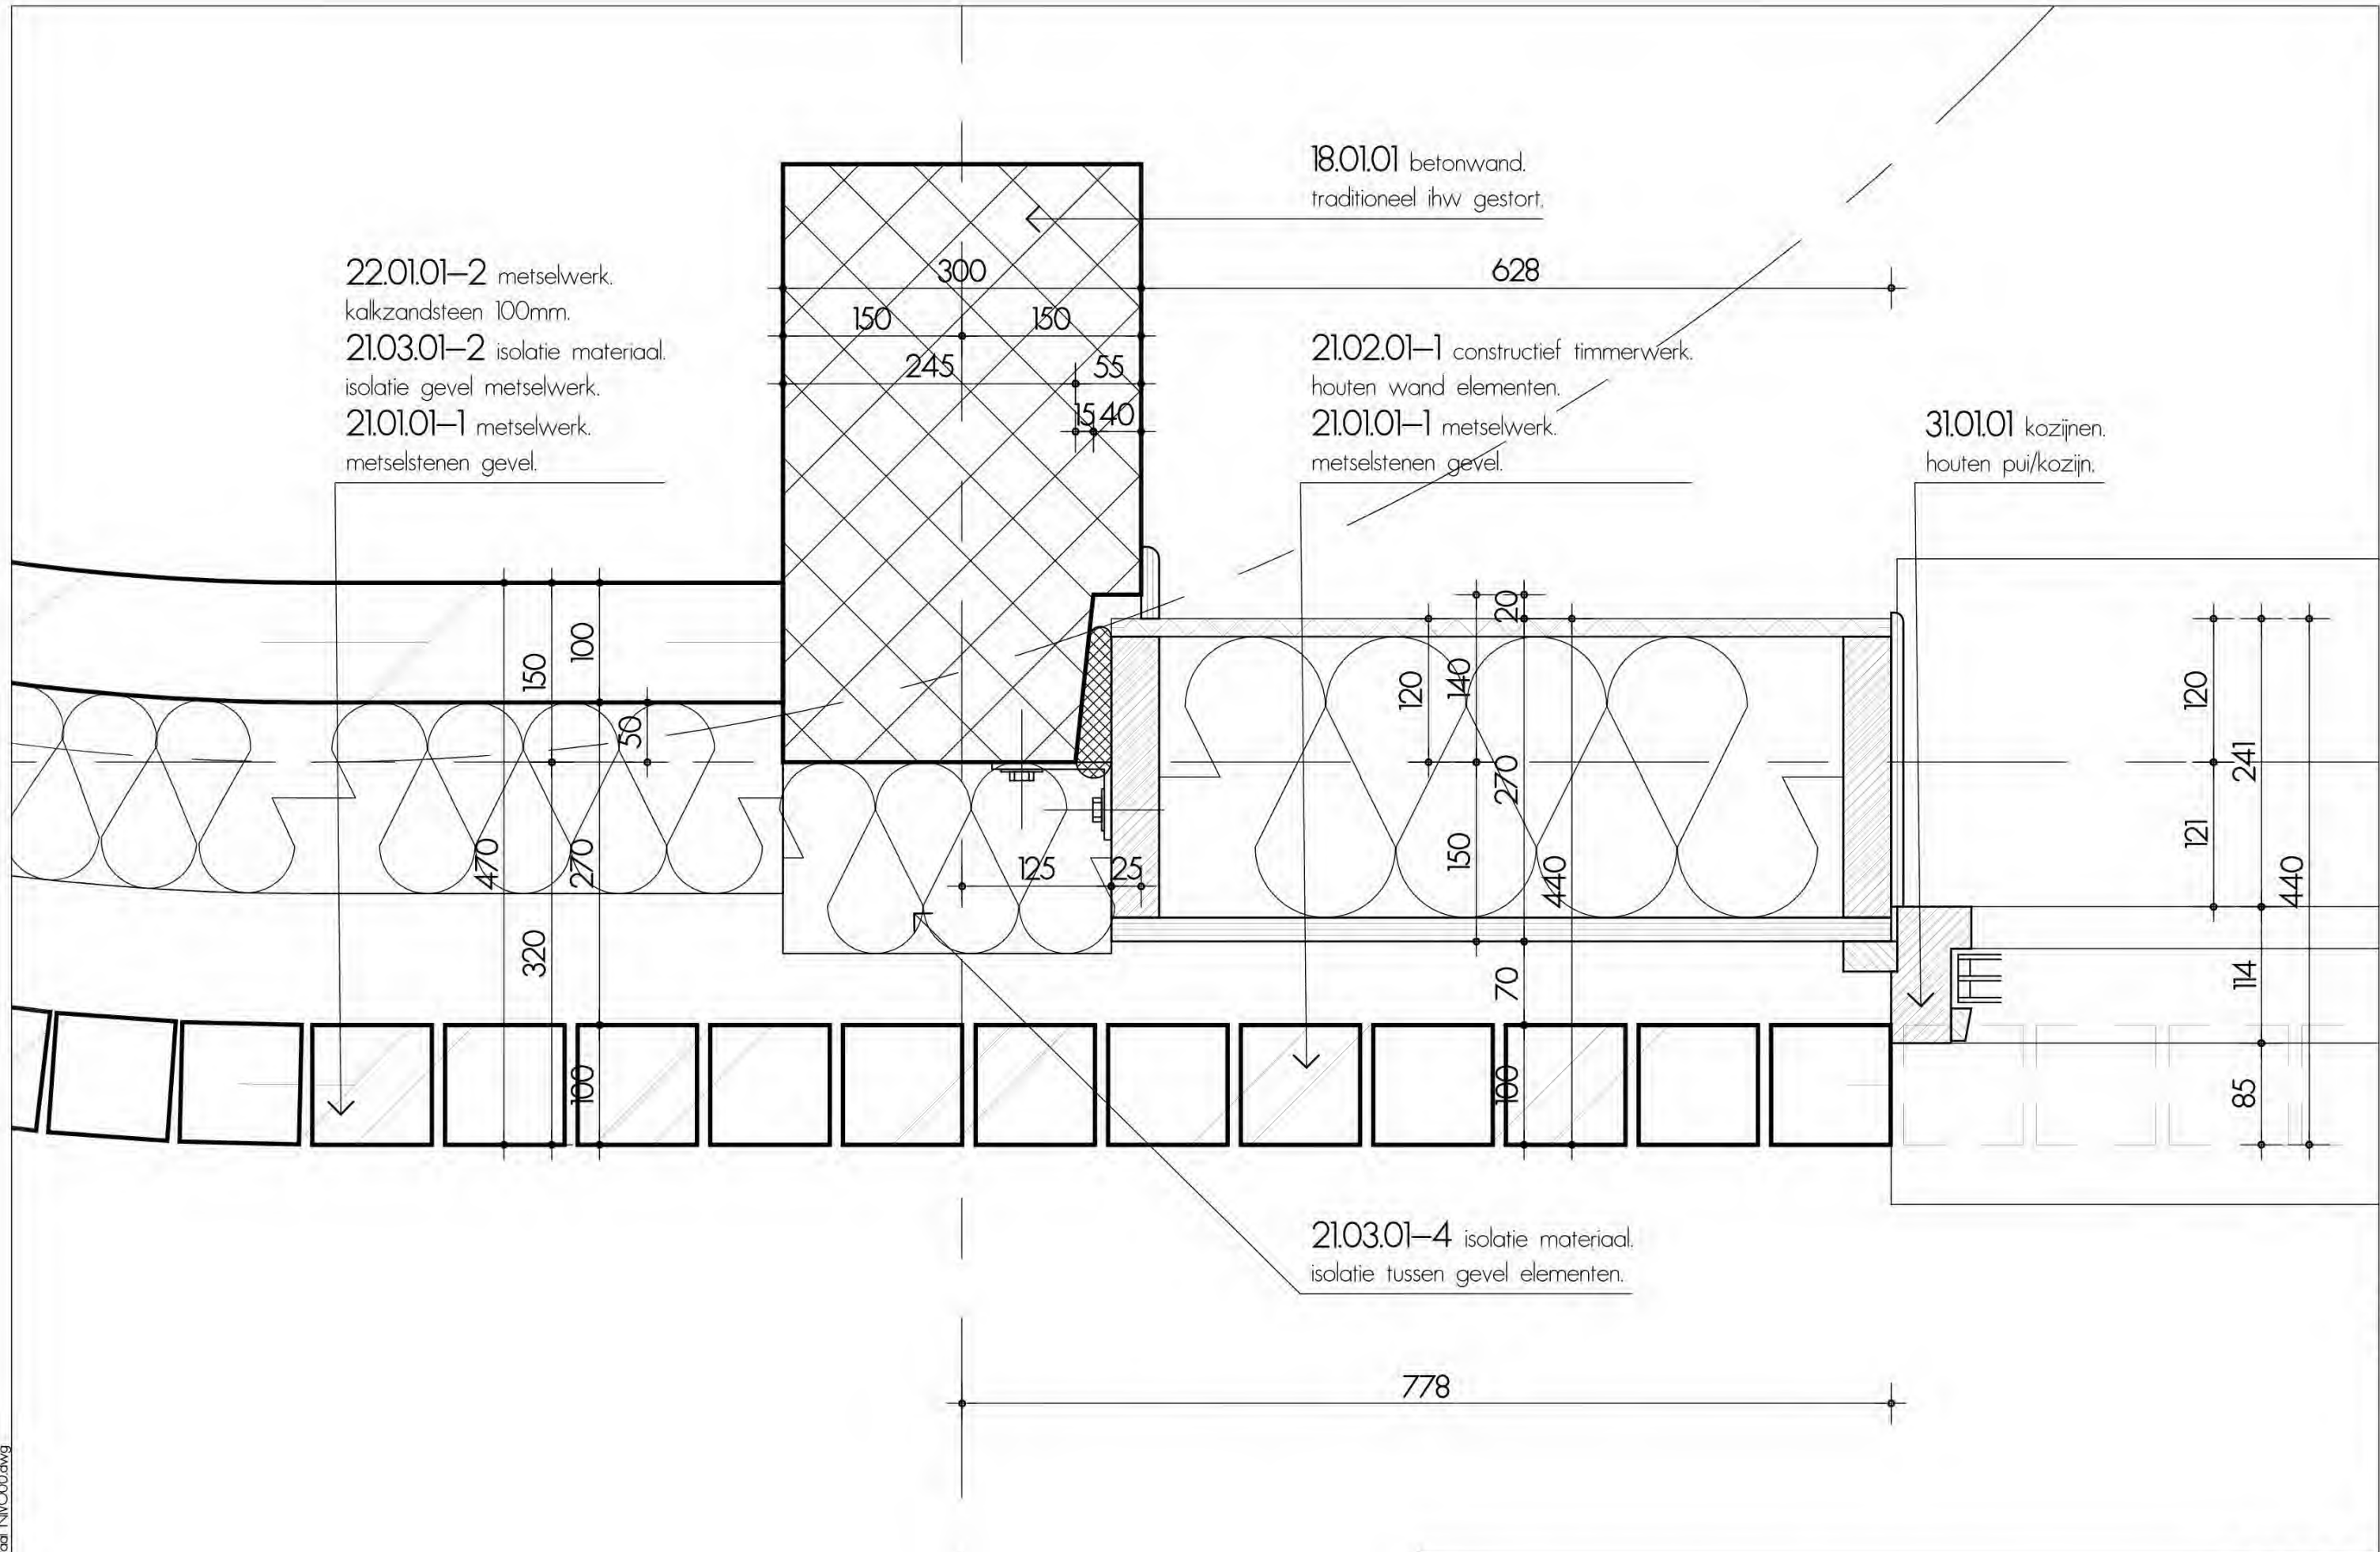



21.02.01-1 constructief timmerwerk.
houten wand elementen.
21.01.01-1 metselwerk.
metselstenen gevel.


21.01.01-1 metselwerk.
metselstenen gevel.
21.03.01-2 isolatie materiaal.
isolatie gevel metselwerk.
18.01.01 betonwand.
traditioneel ihw gestort.

31.01.01 kozijnen.
houten pui/kozijn.

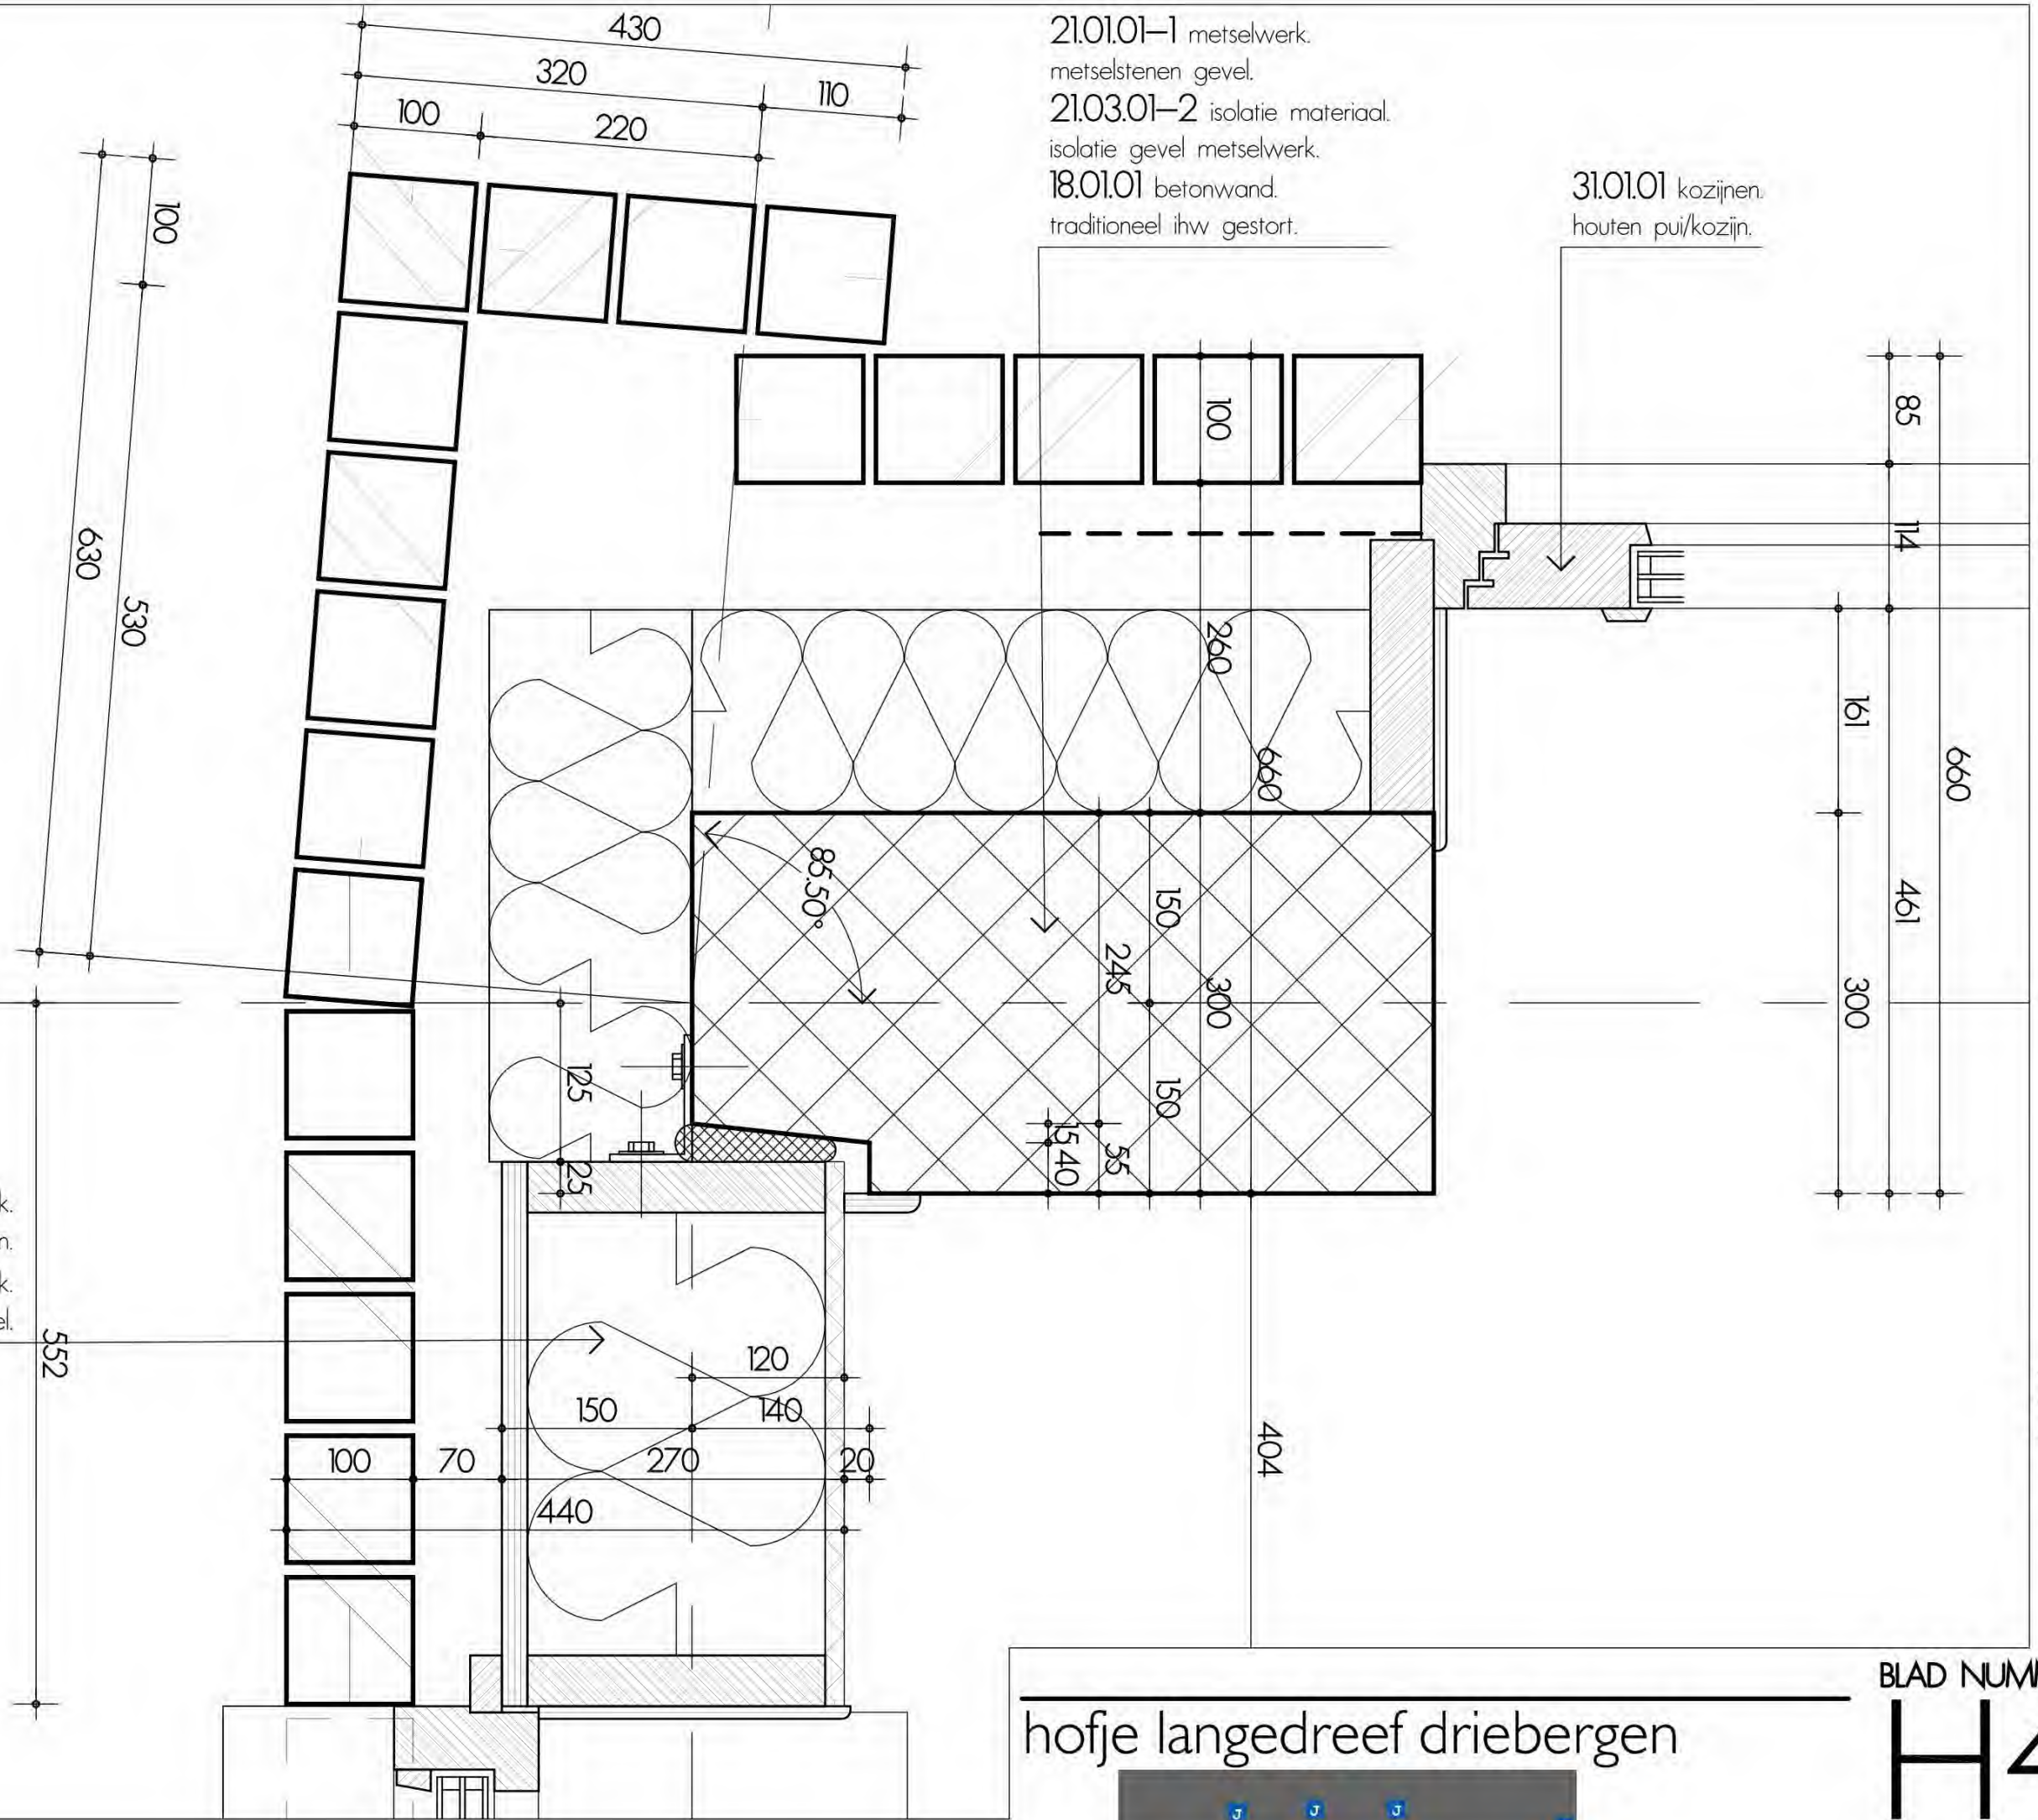

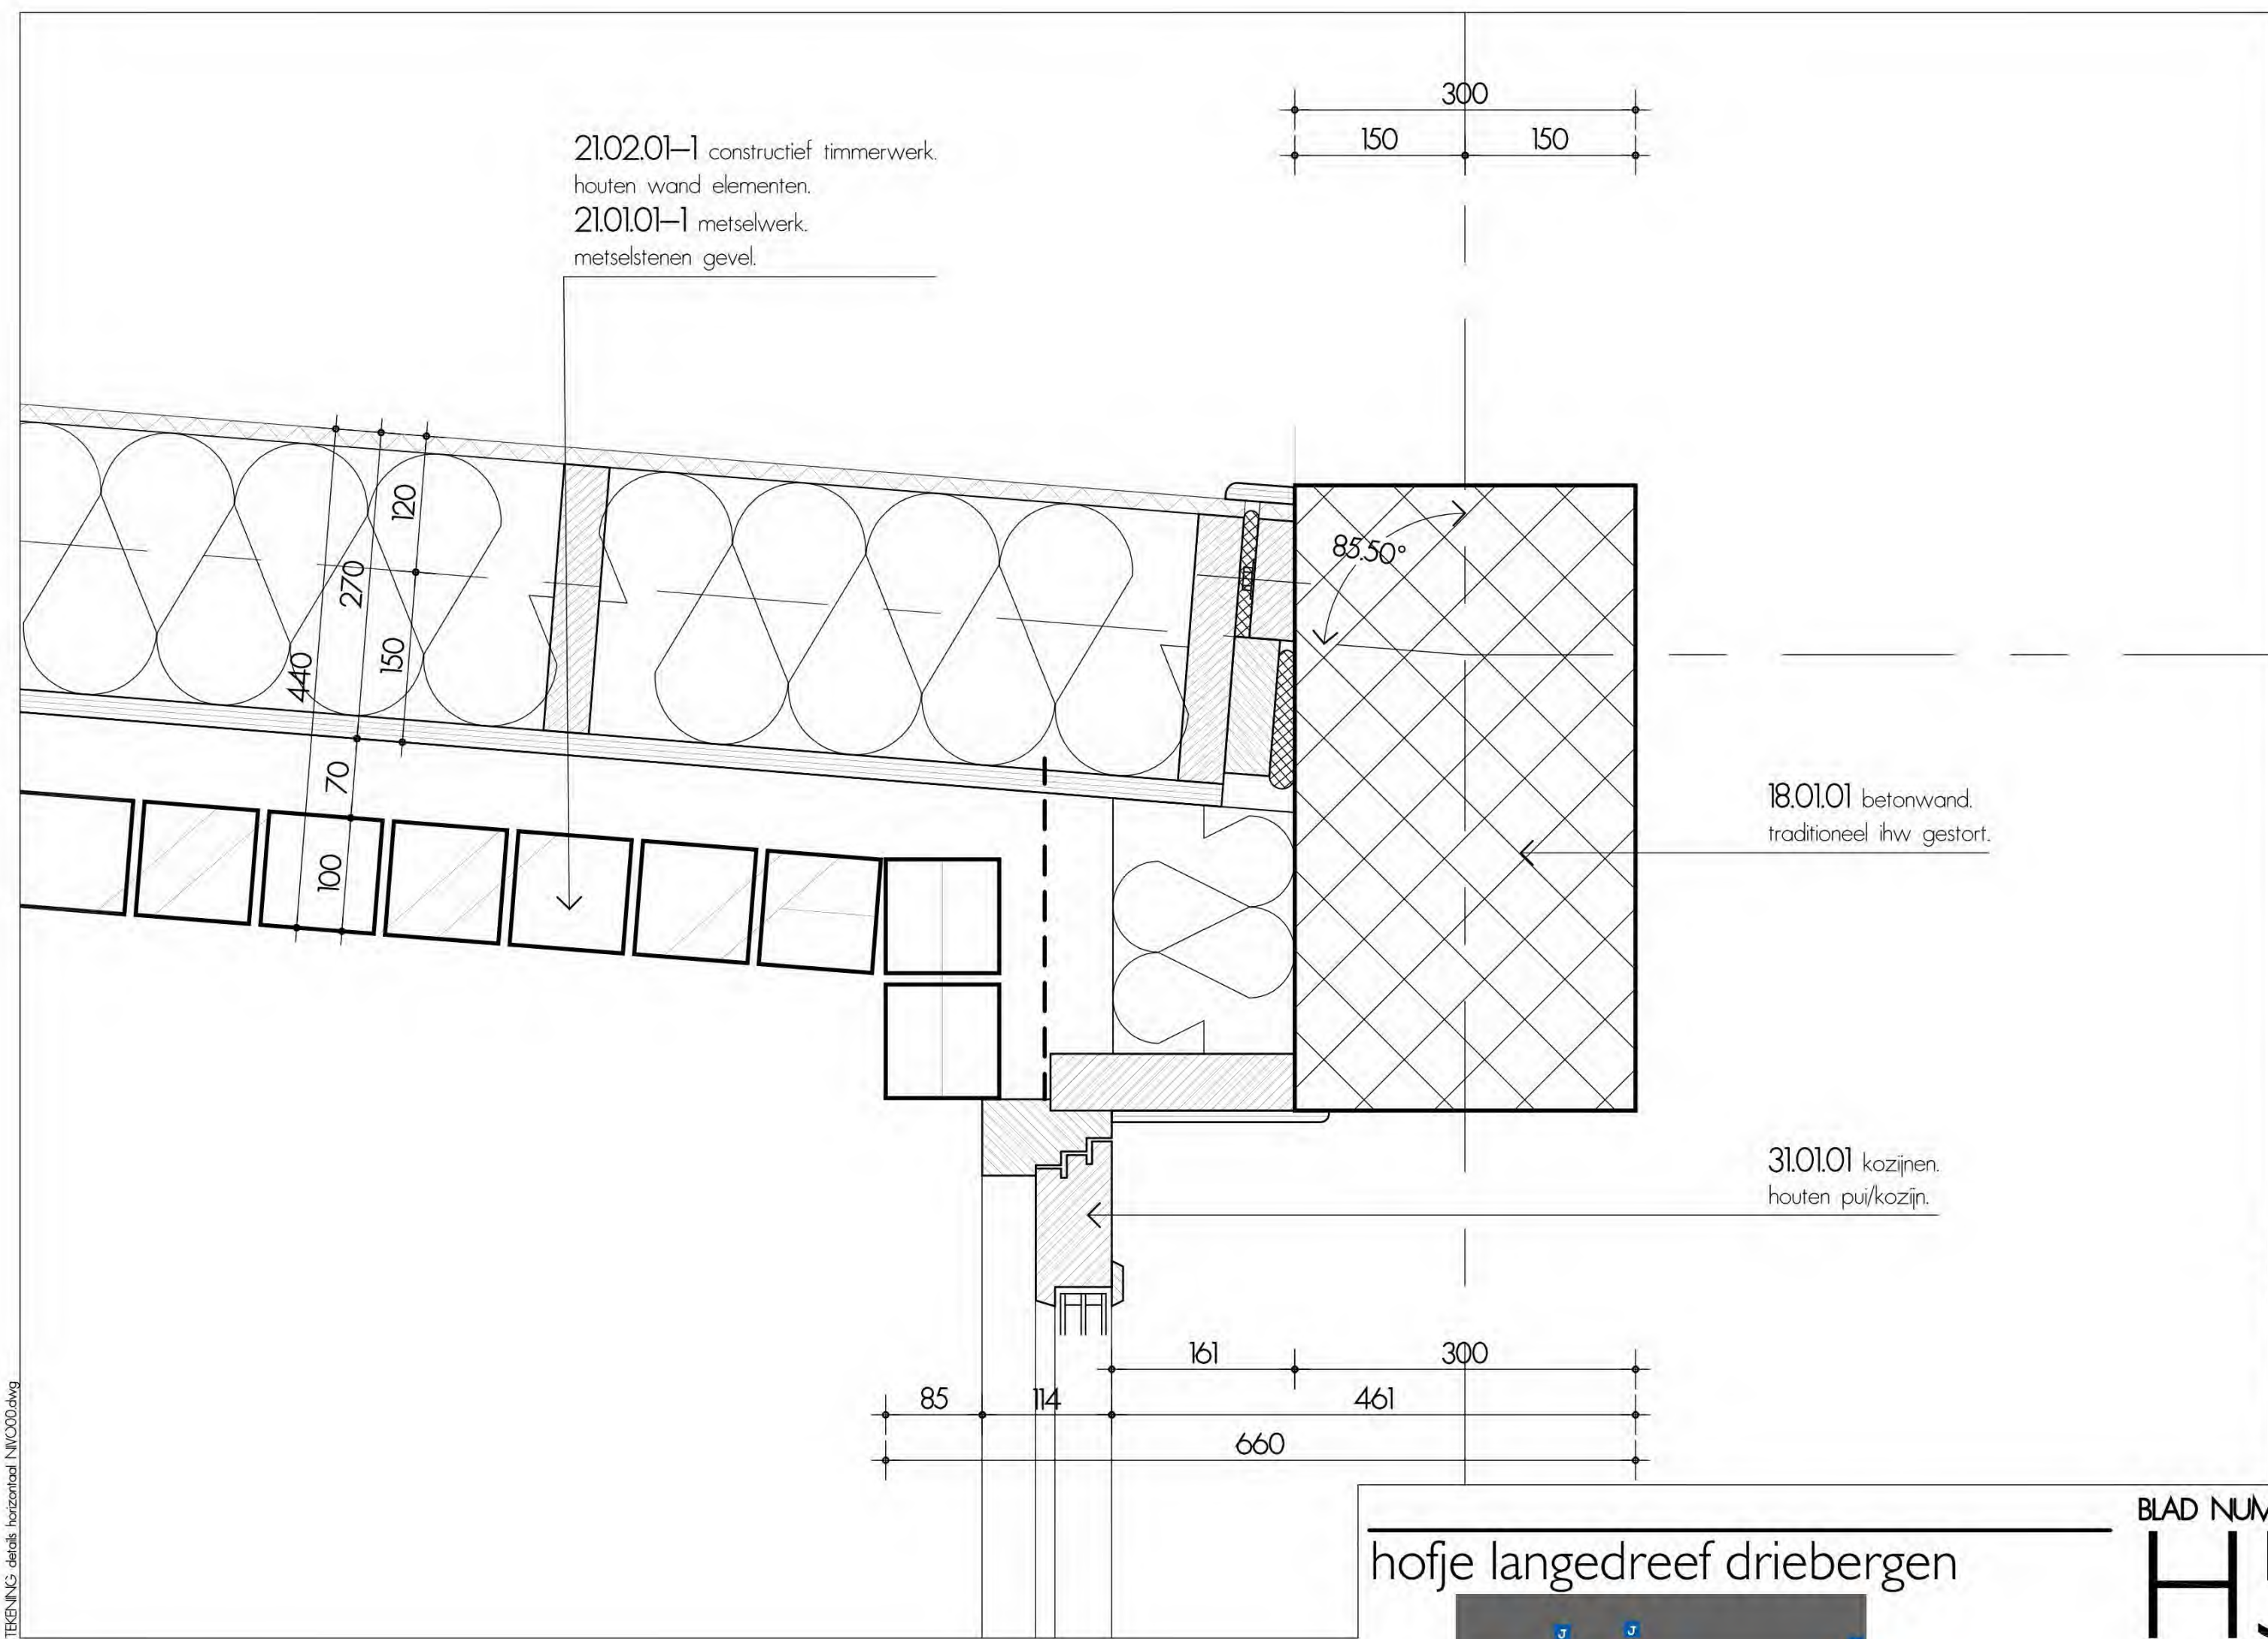

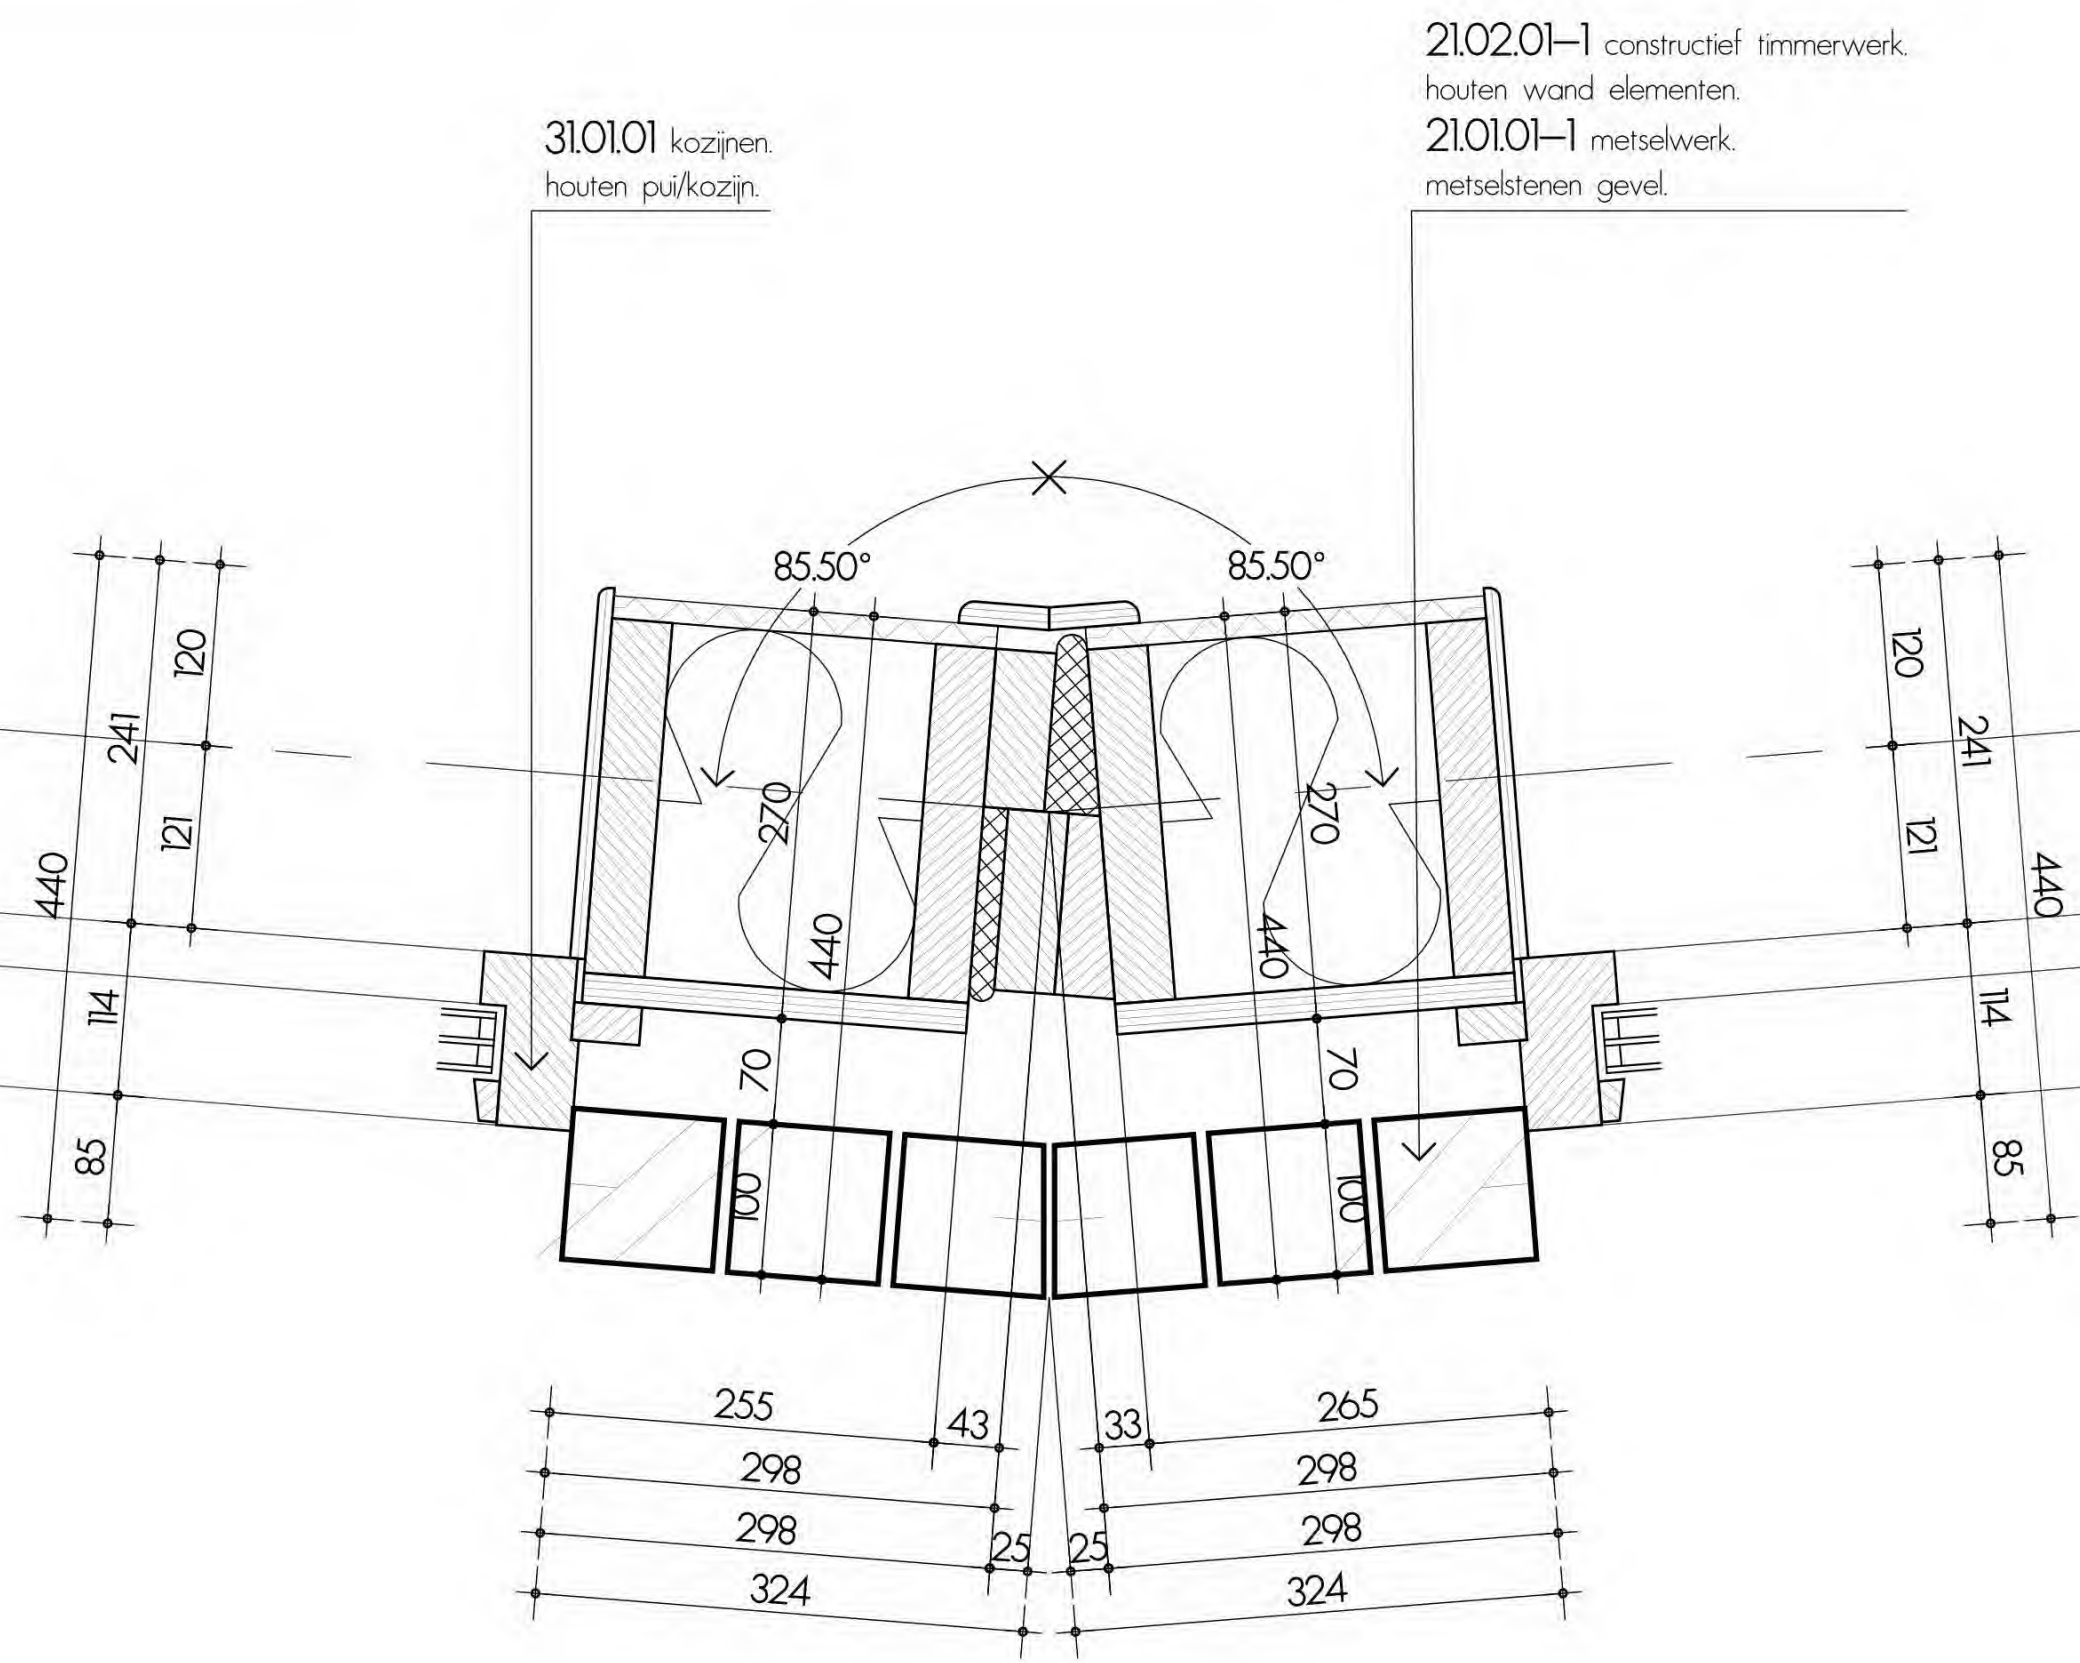

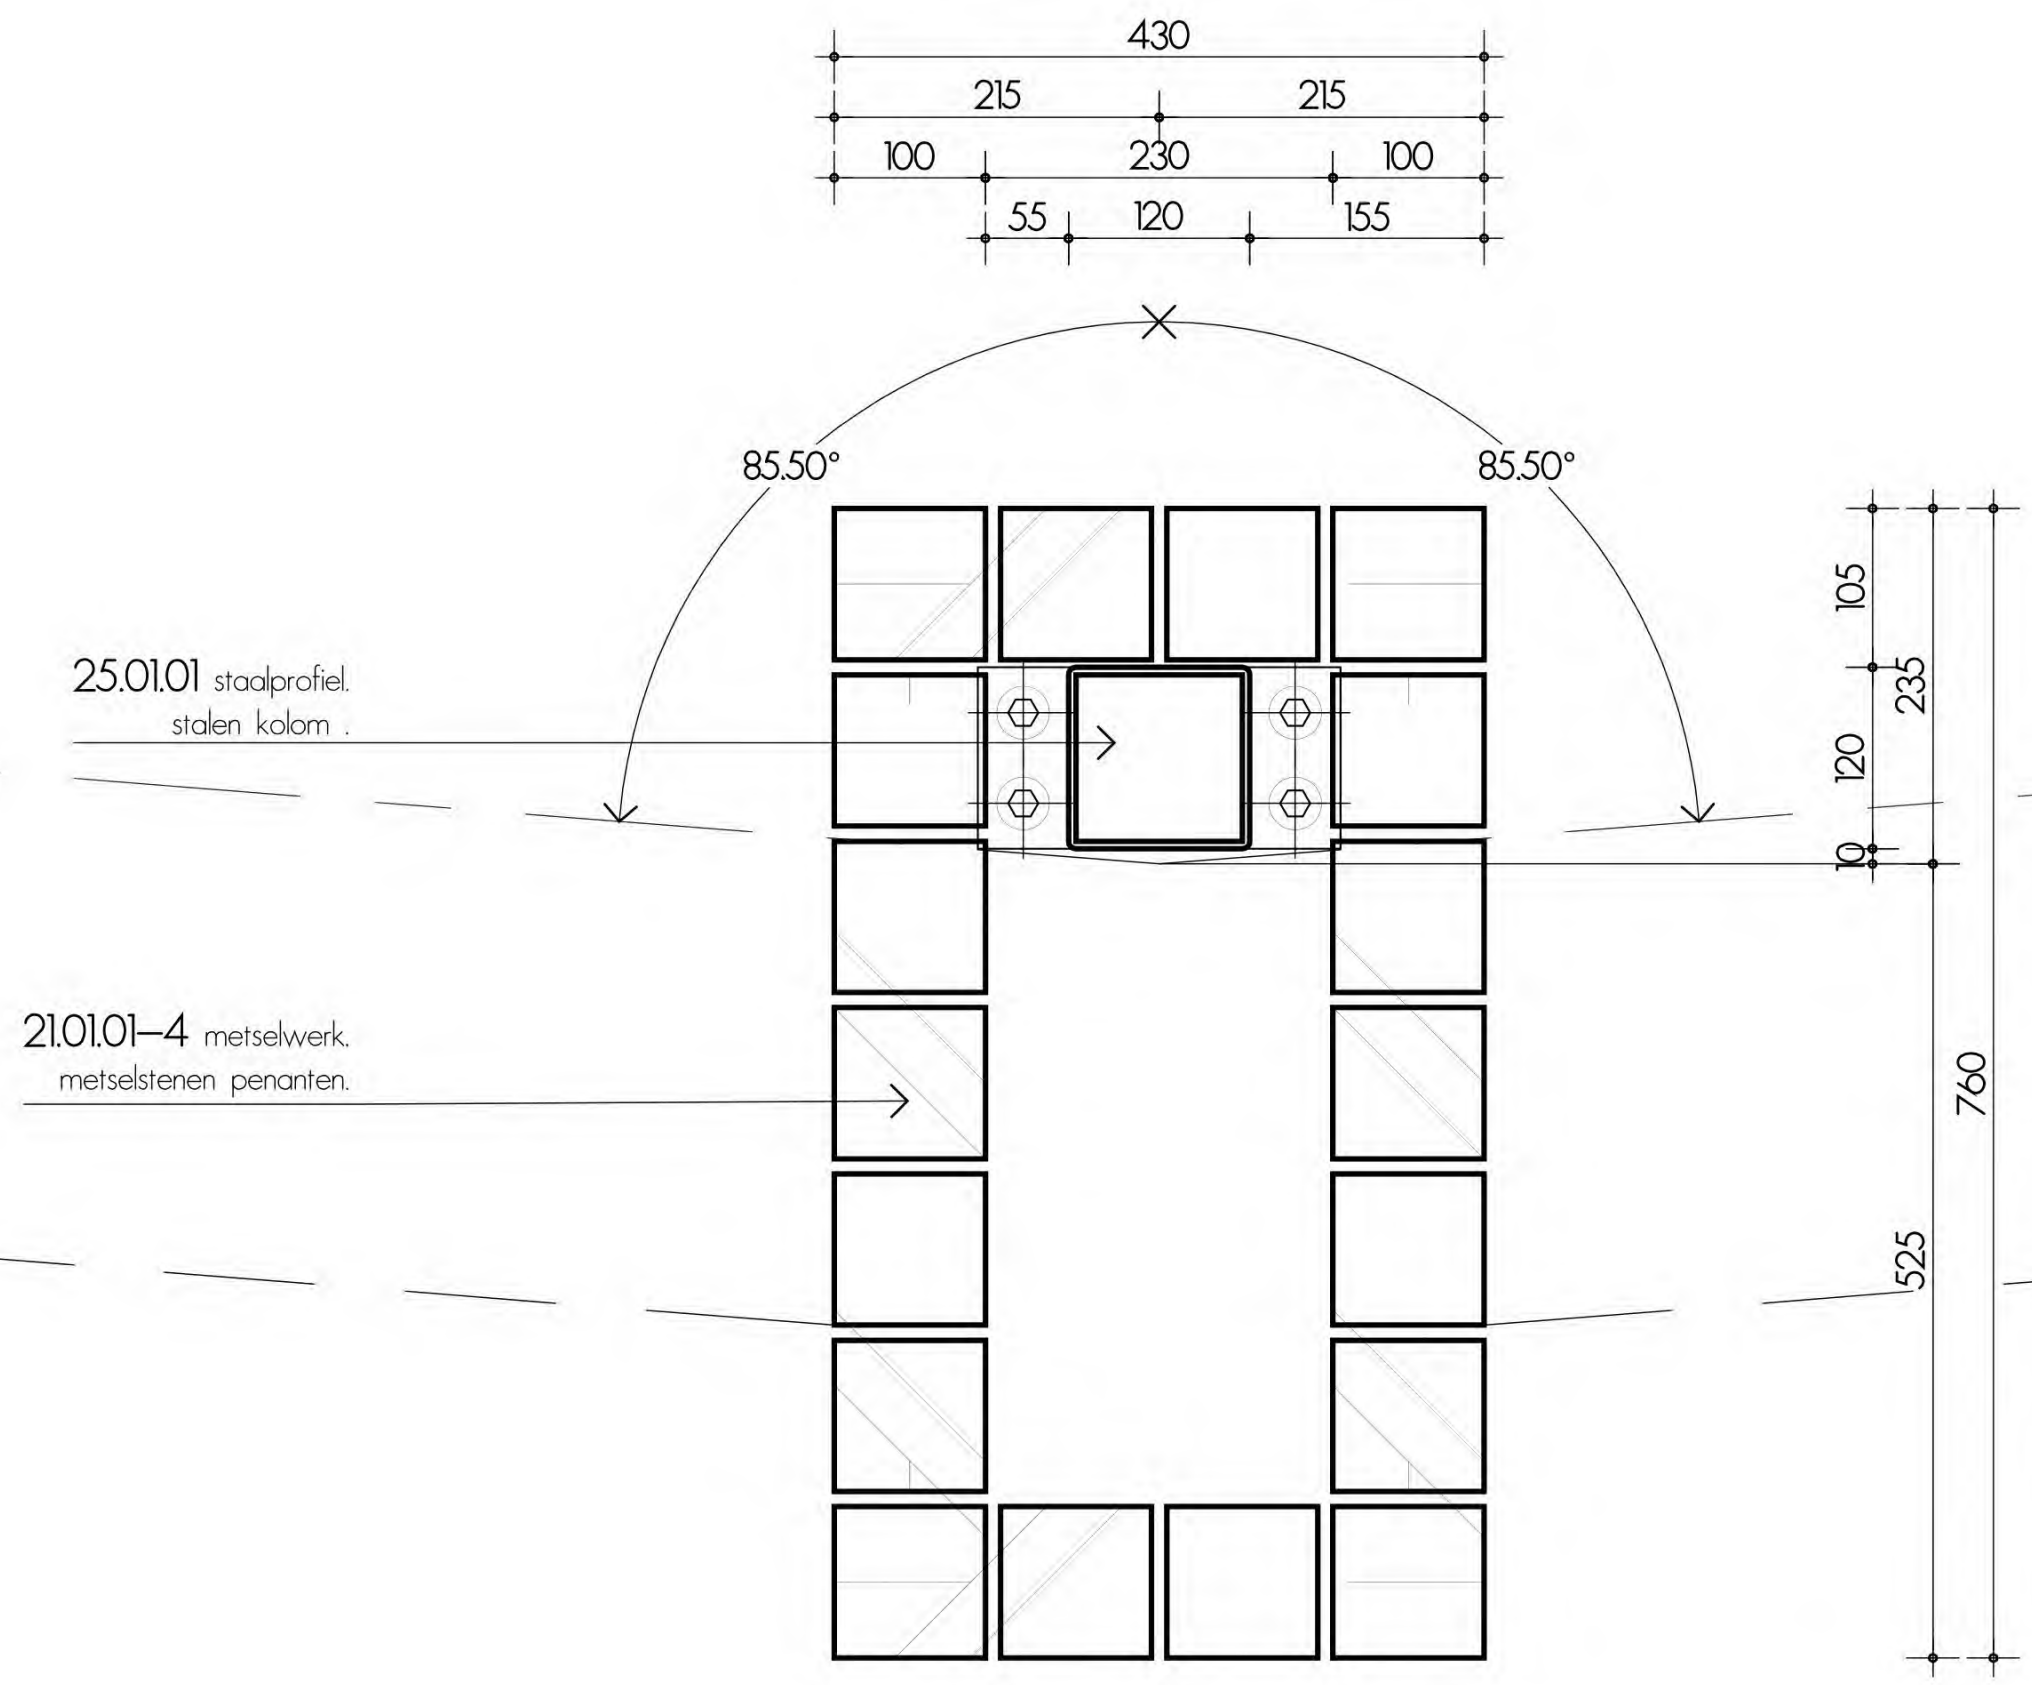


hofje langedreef driebergen

21.02.01-1 constructief timmerwerk.
houten wand elementen.
21.01.01-1 metselwerk.
metselstenen gevel.

18.01.01 betonwand.
traditioneel ihw gestort.

31.01.01 kozijnen.
houten pui/kozijn.

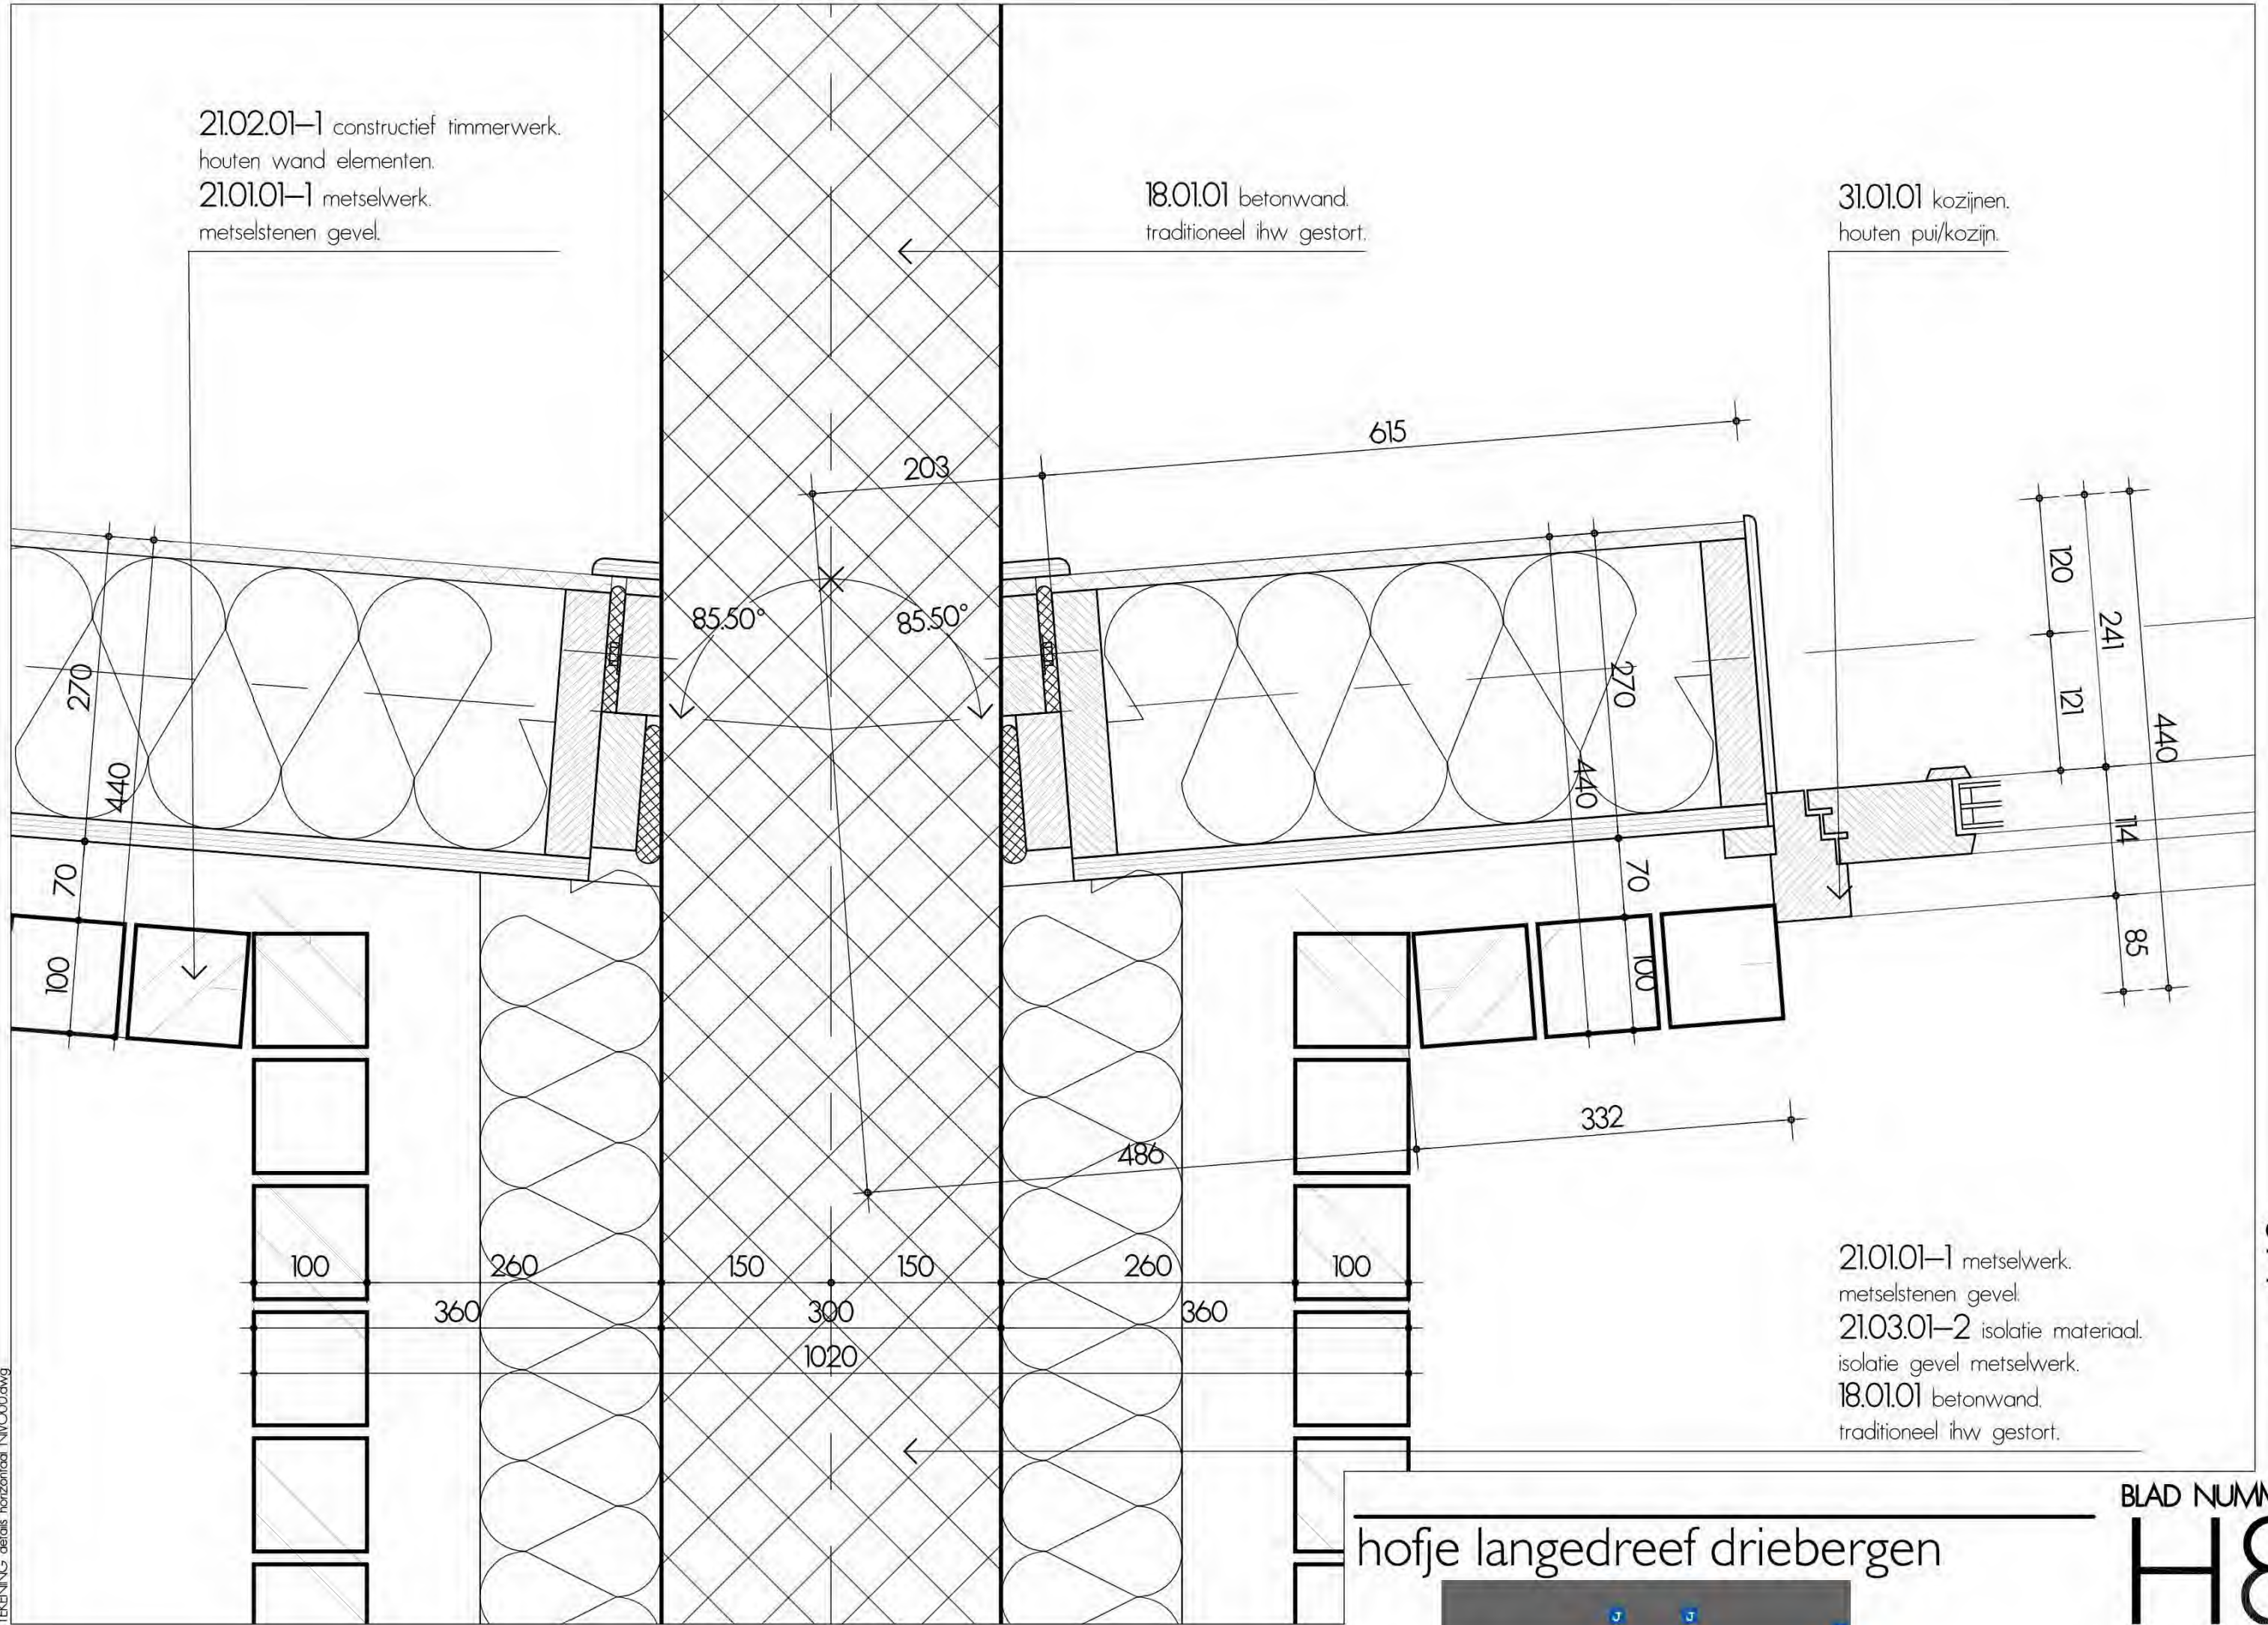



21.01.01-1 metselwerk.
metselstenen gevel.
21.03.01-2 isolatie materiaal.
isolatie gevel metselwerk.
18.01.01 betonwand.
traditioneel ihw gestort.

hofje langedreef driebergen

BLAD NUMMER
H8

DETAILS **H8**

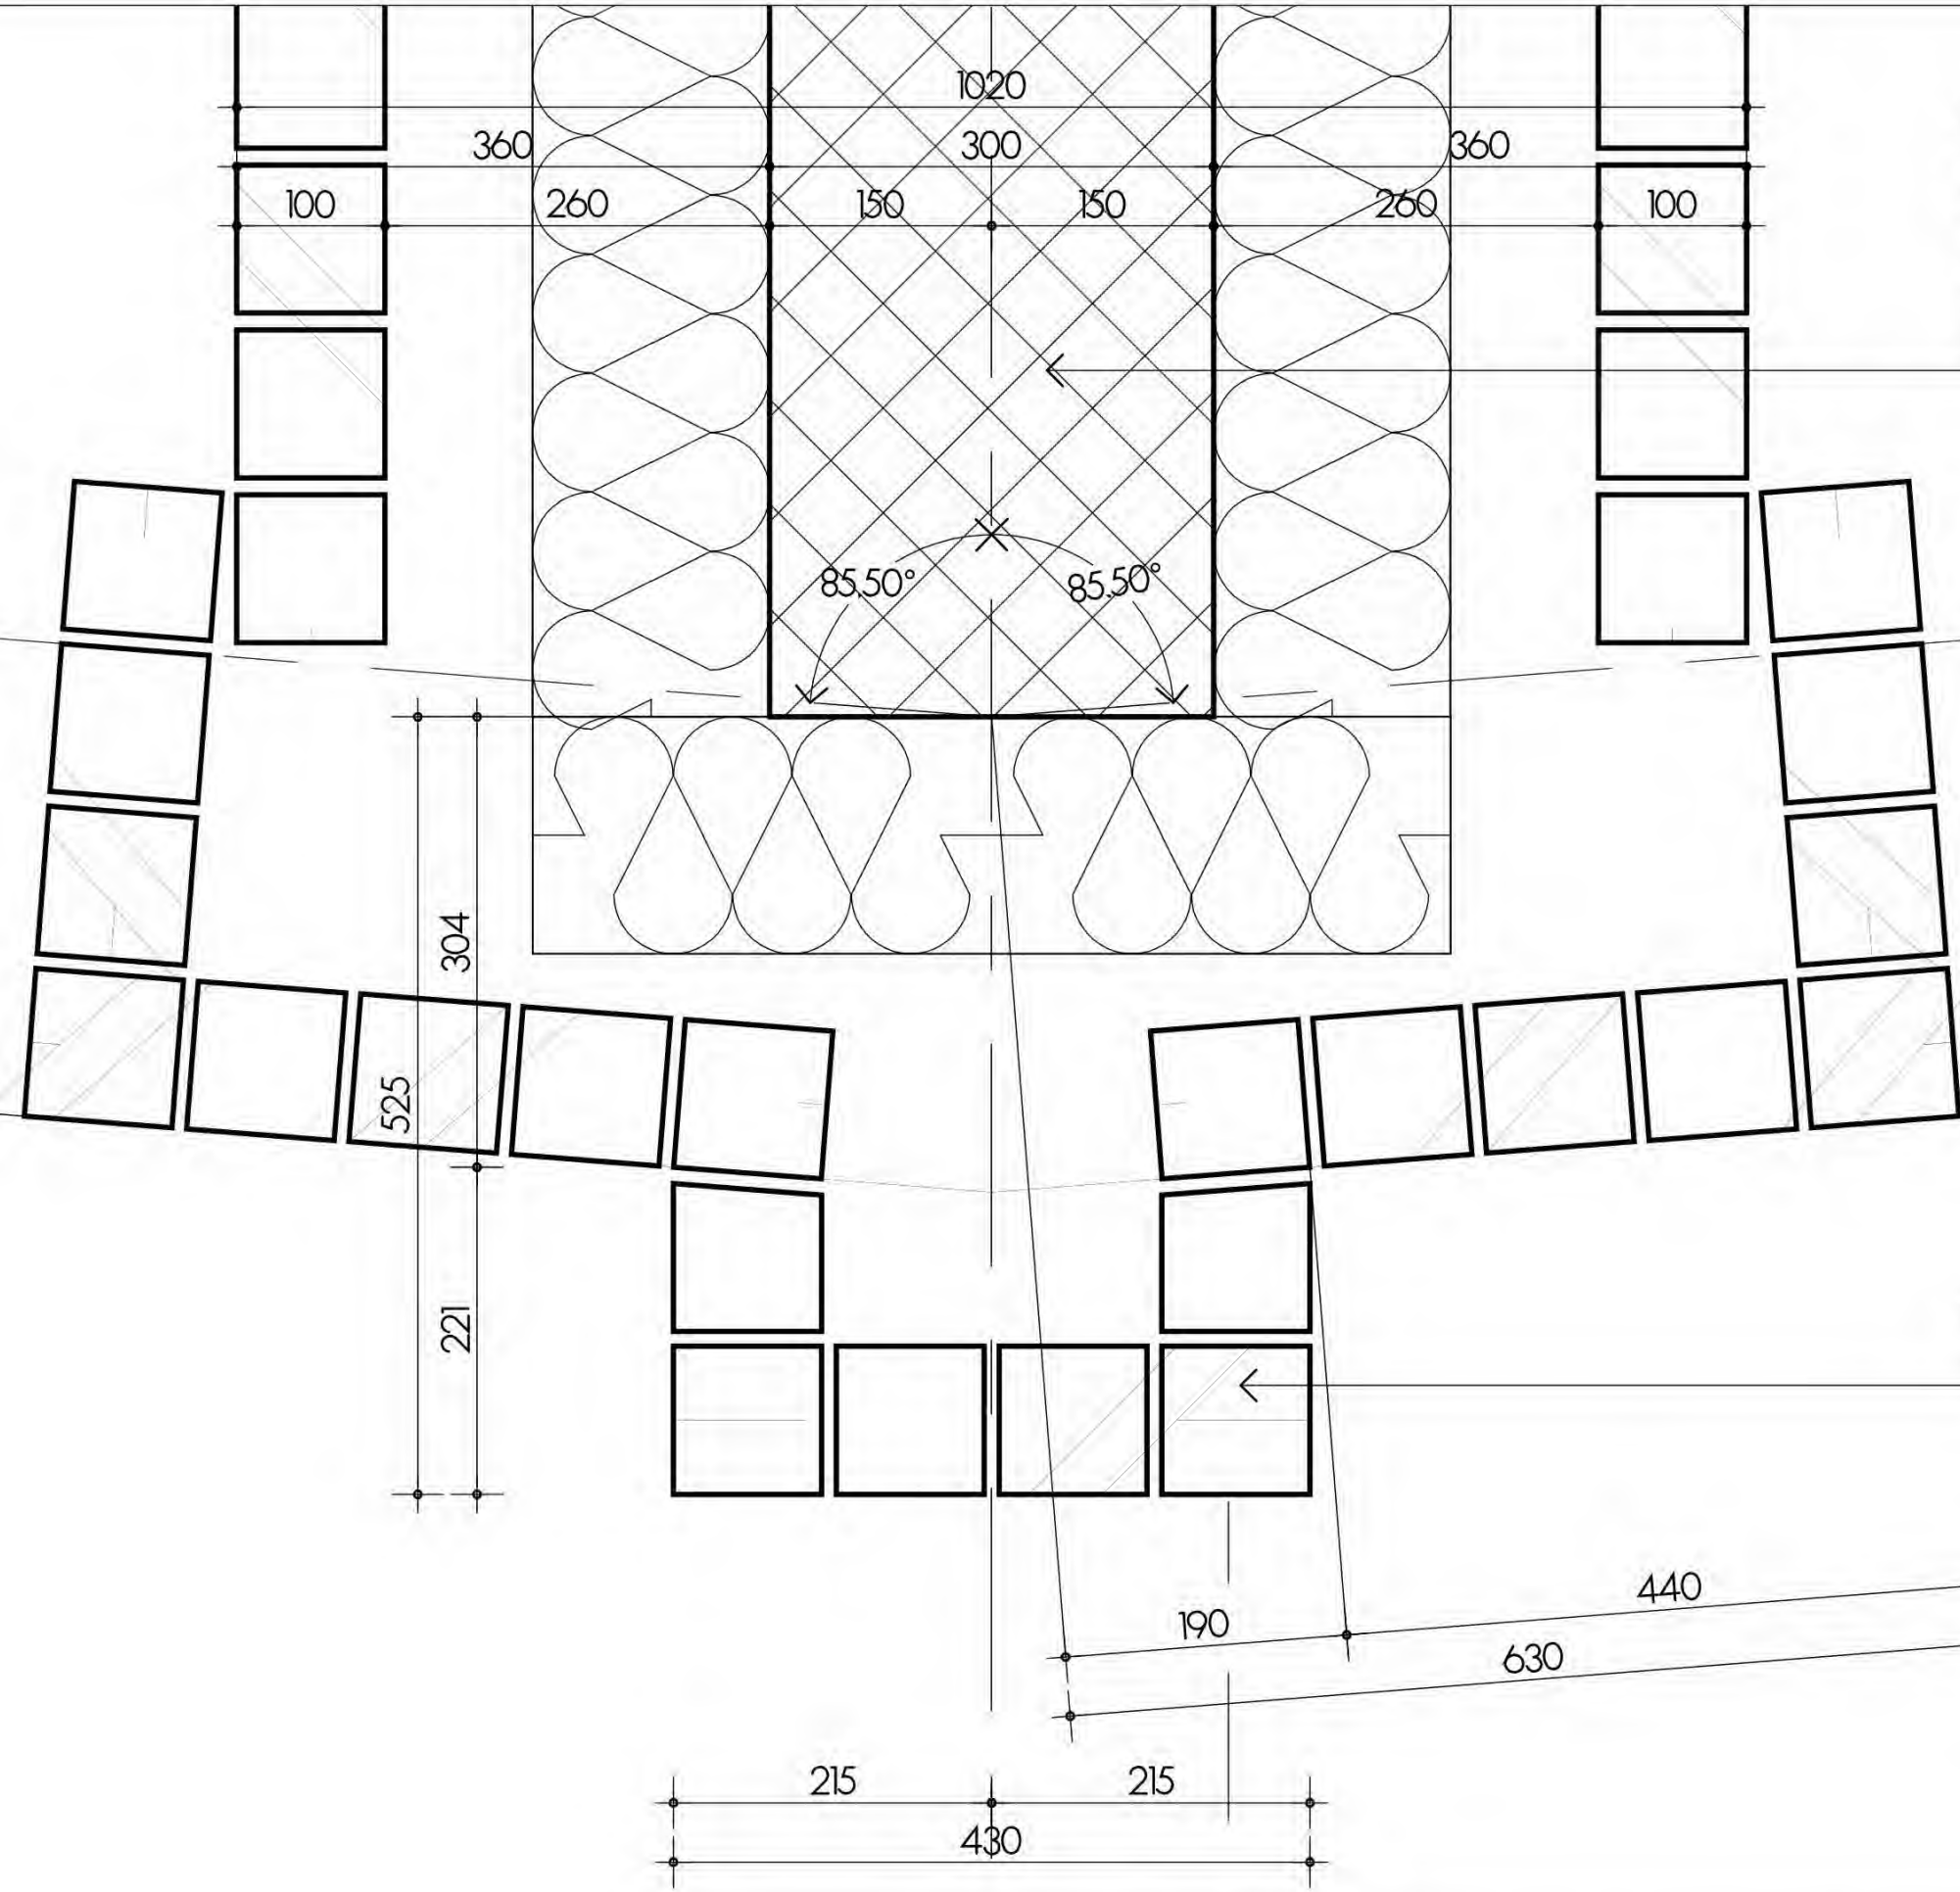

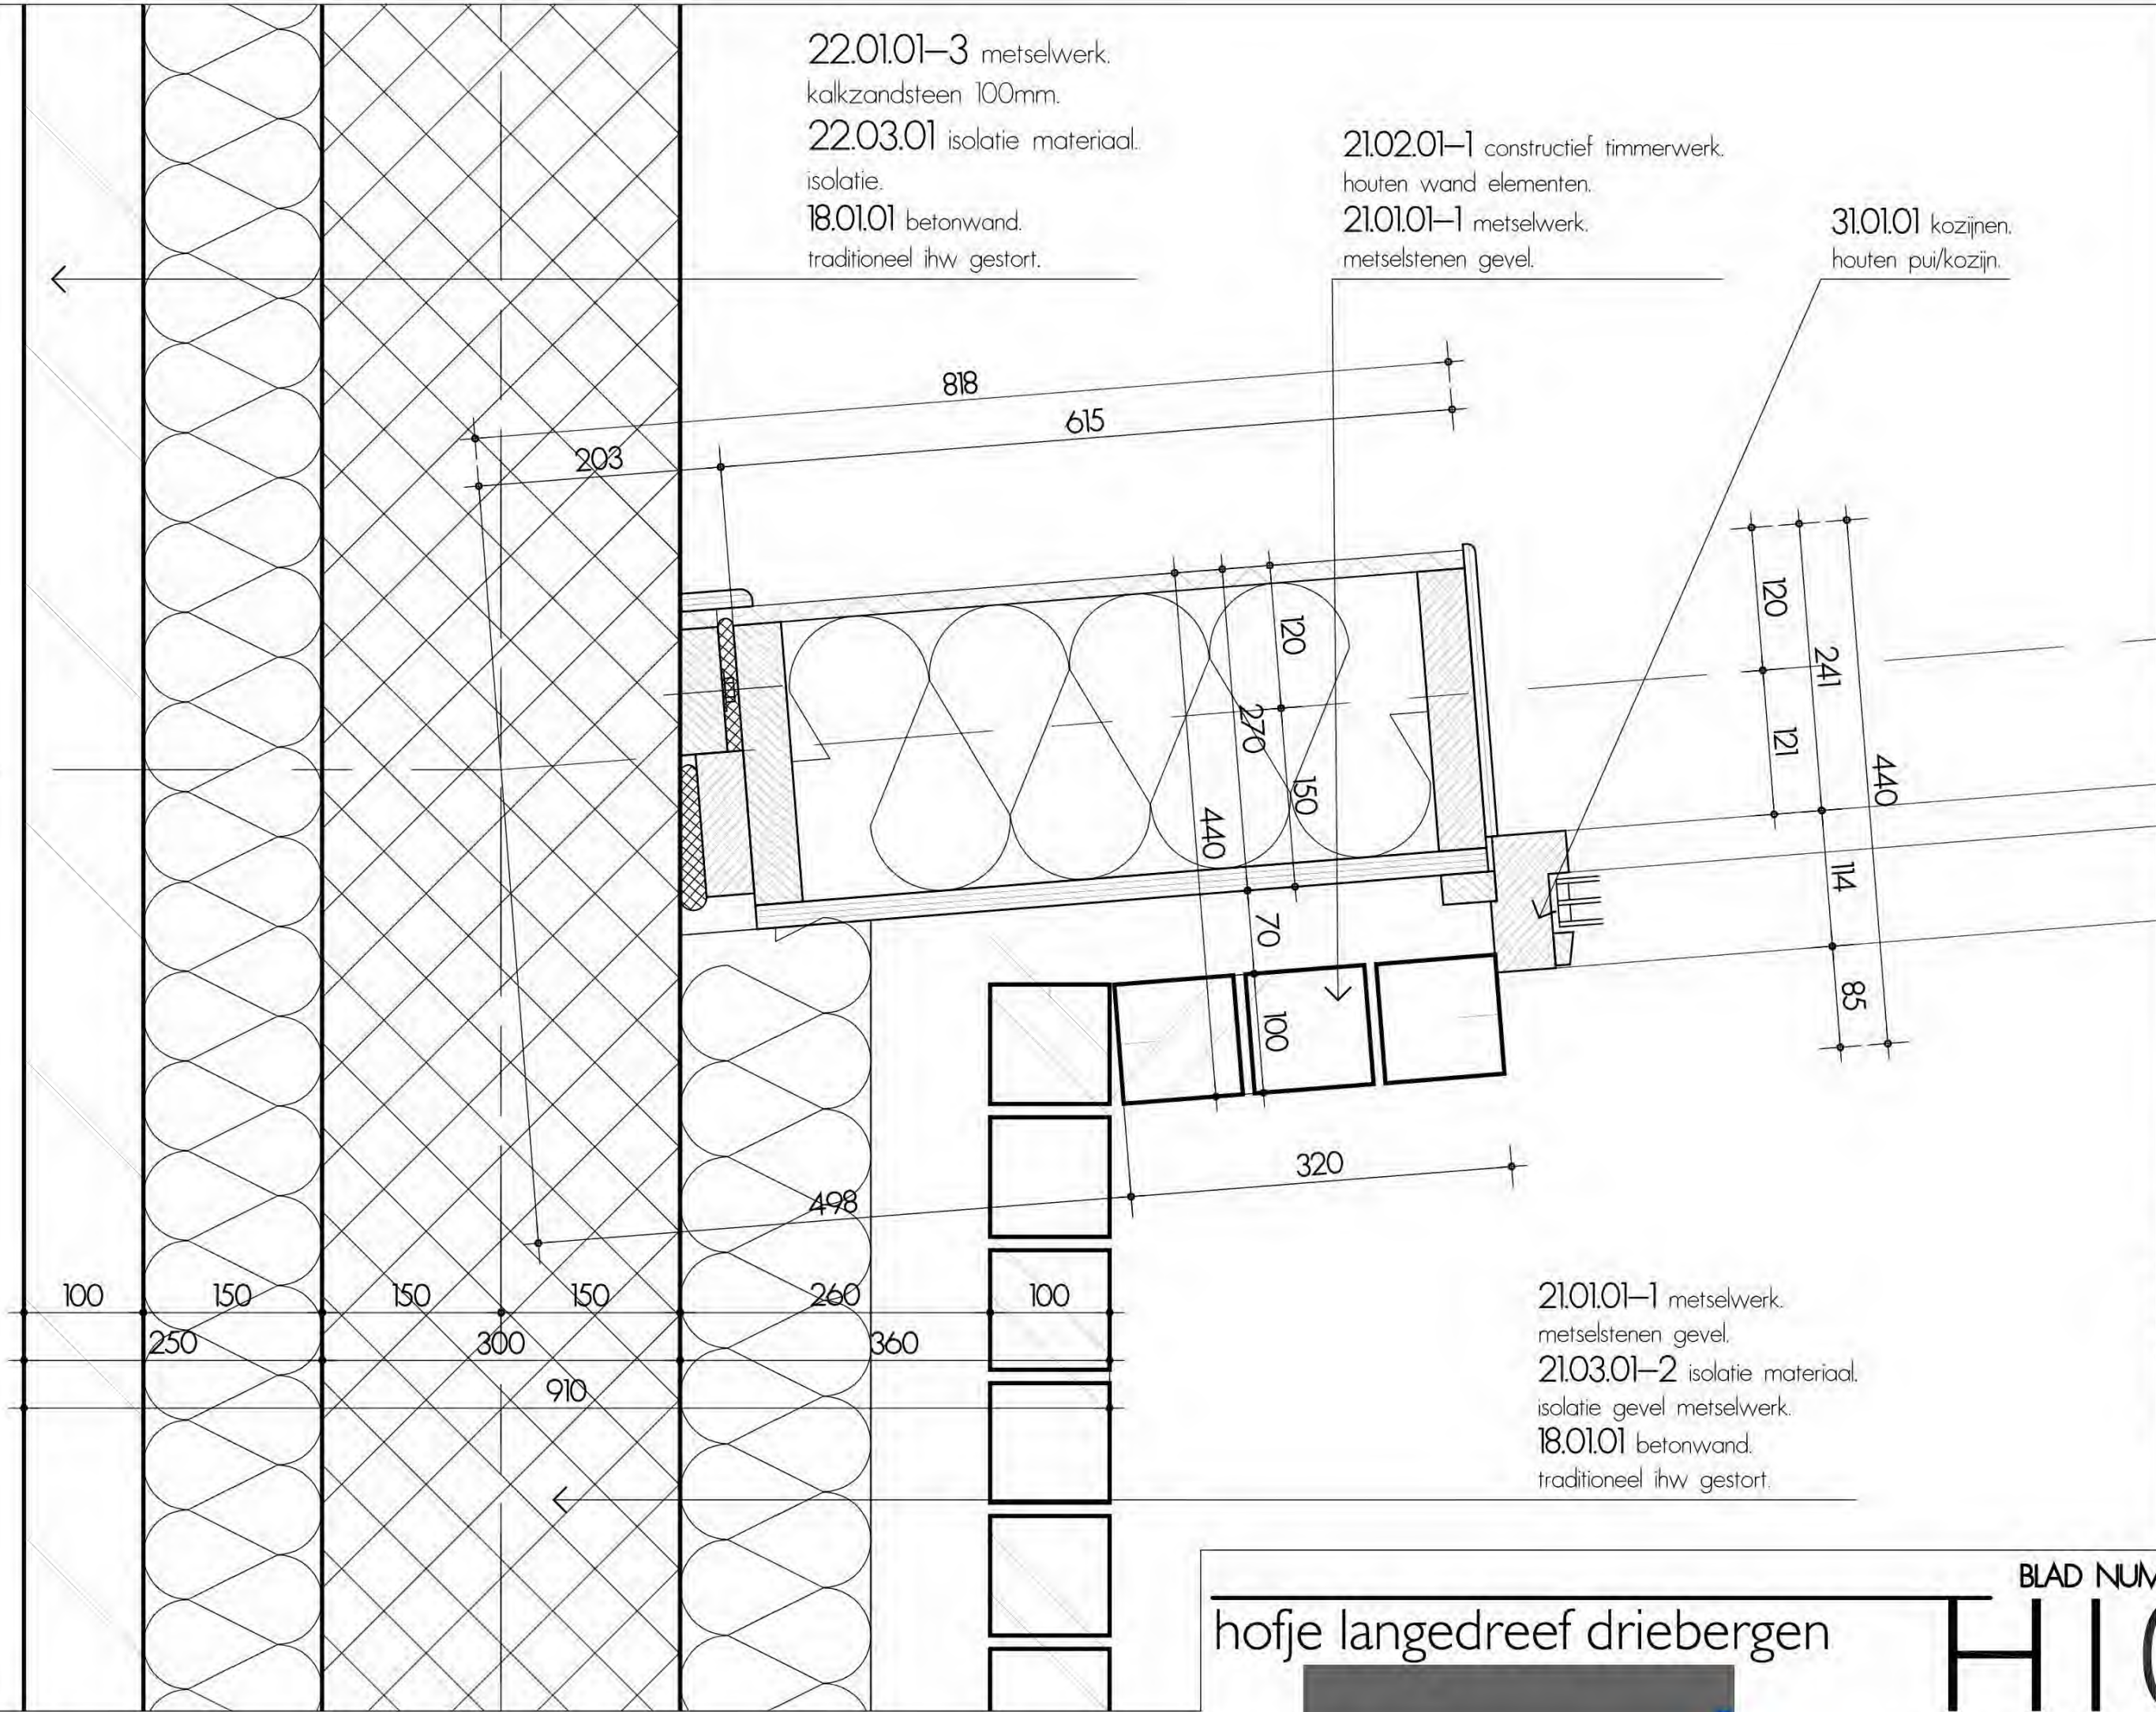

22.01.01-3 metselwerk.
kalkzandsteen 100mm.
22.03.01 isolatie materiaal.
isolatie.
18.01.01 betonwand.
traditioneel ihw gestort.

21.02.01-1 constructief timmerwerk.
houten wand elementen.
21.01.01-1 metselwerk.
metselstenen gevel.

31.01.01 kozijnen.
houten pui/kozijn.

21.01.01-1 metselwerk.
metselstenen gevel.
21.03.01-2 isolatie materiaal.
isolatie gevel metselwerk.
18.01.01 betonwand.
traditioneel ihw gestort.

DETAILS H10

hofje langedreef driebergen

BLAD NUMMER

H10

21.03.01-2 isolatie materiaal.
isolatie gevel metselwerk.

21.01.01-4 metselwerk.
metselstenen penanten.

54.02.01 brandblussers.
droge blusleiding.
54.01.01 brandbeveiliging.
sleutelkuis.

hofje langedreef driebergen


BLAD NUMMER

DETAILS

THE

22.01.01-3 metselwerk.
kalkzandsteen 100mm.
22.03.01 isolatie materiaal.
isolatie.
18.01.01 betonwand.
traditioneel ihw gestort.

21.01.01-4 metselwerk.
metselstenen penanten.
21.03.01-2 isolatie materiaal.
isolatie gevel metselwerk.
18.01.01 betonwand.
traditioneel ihw gestort.

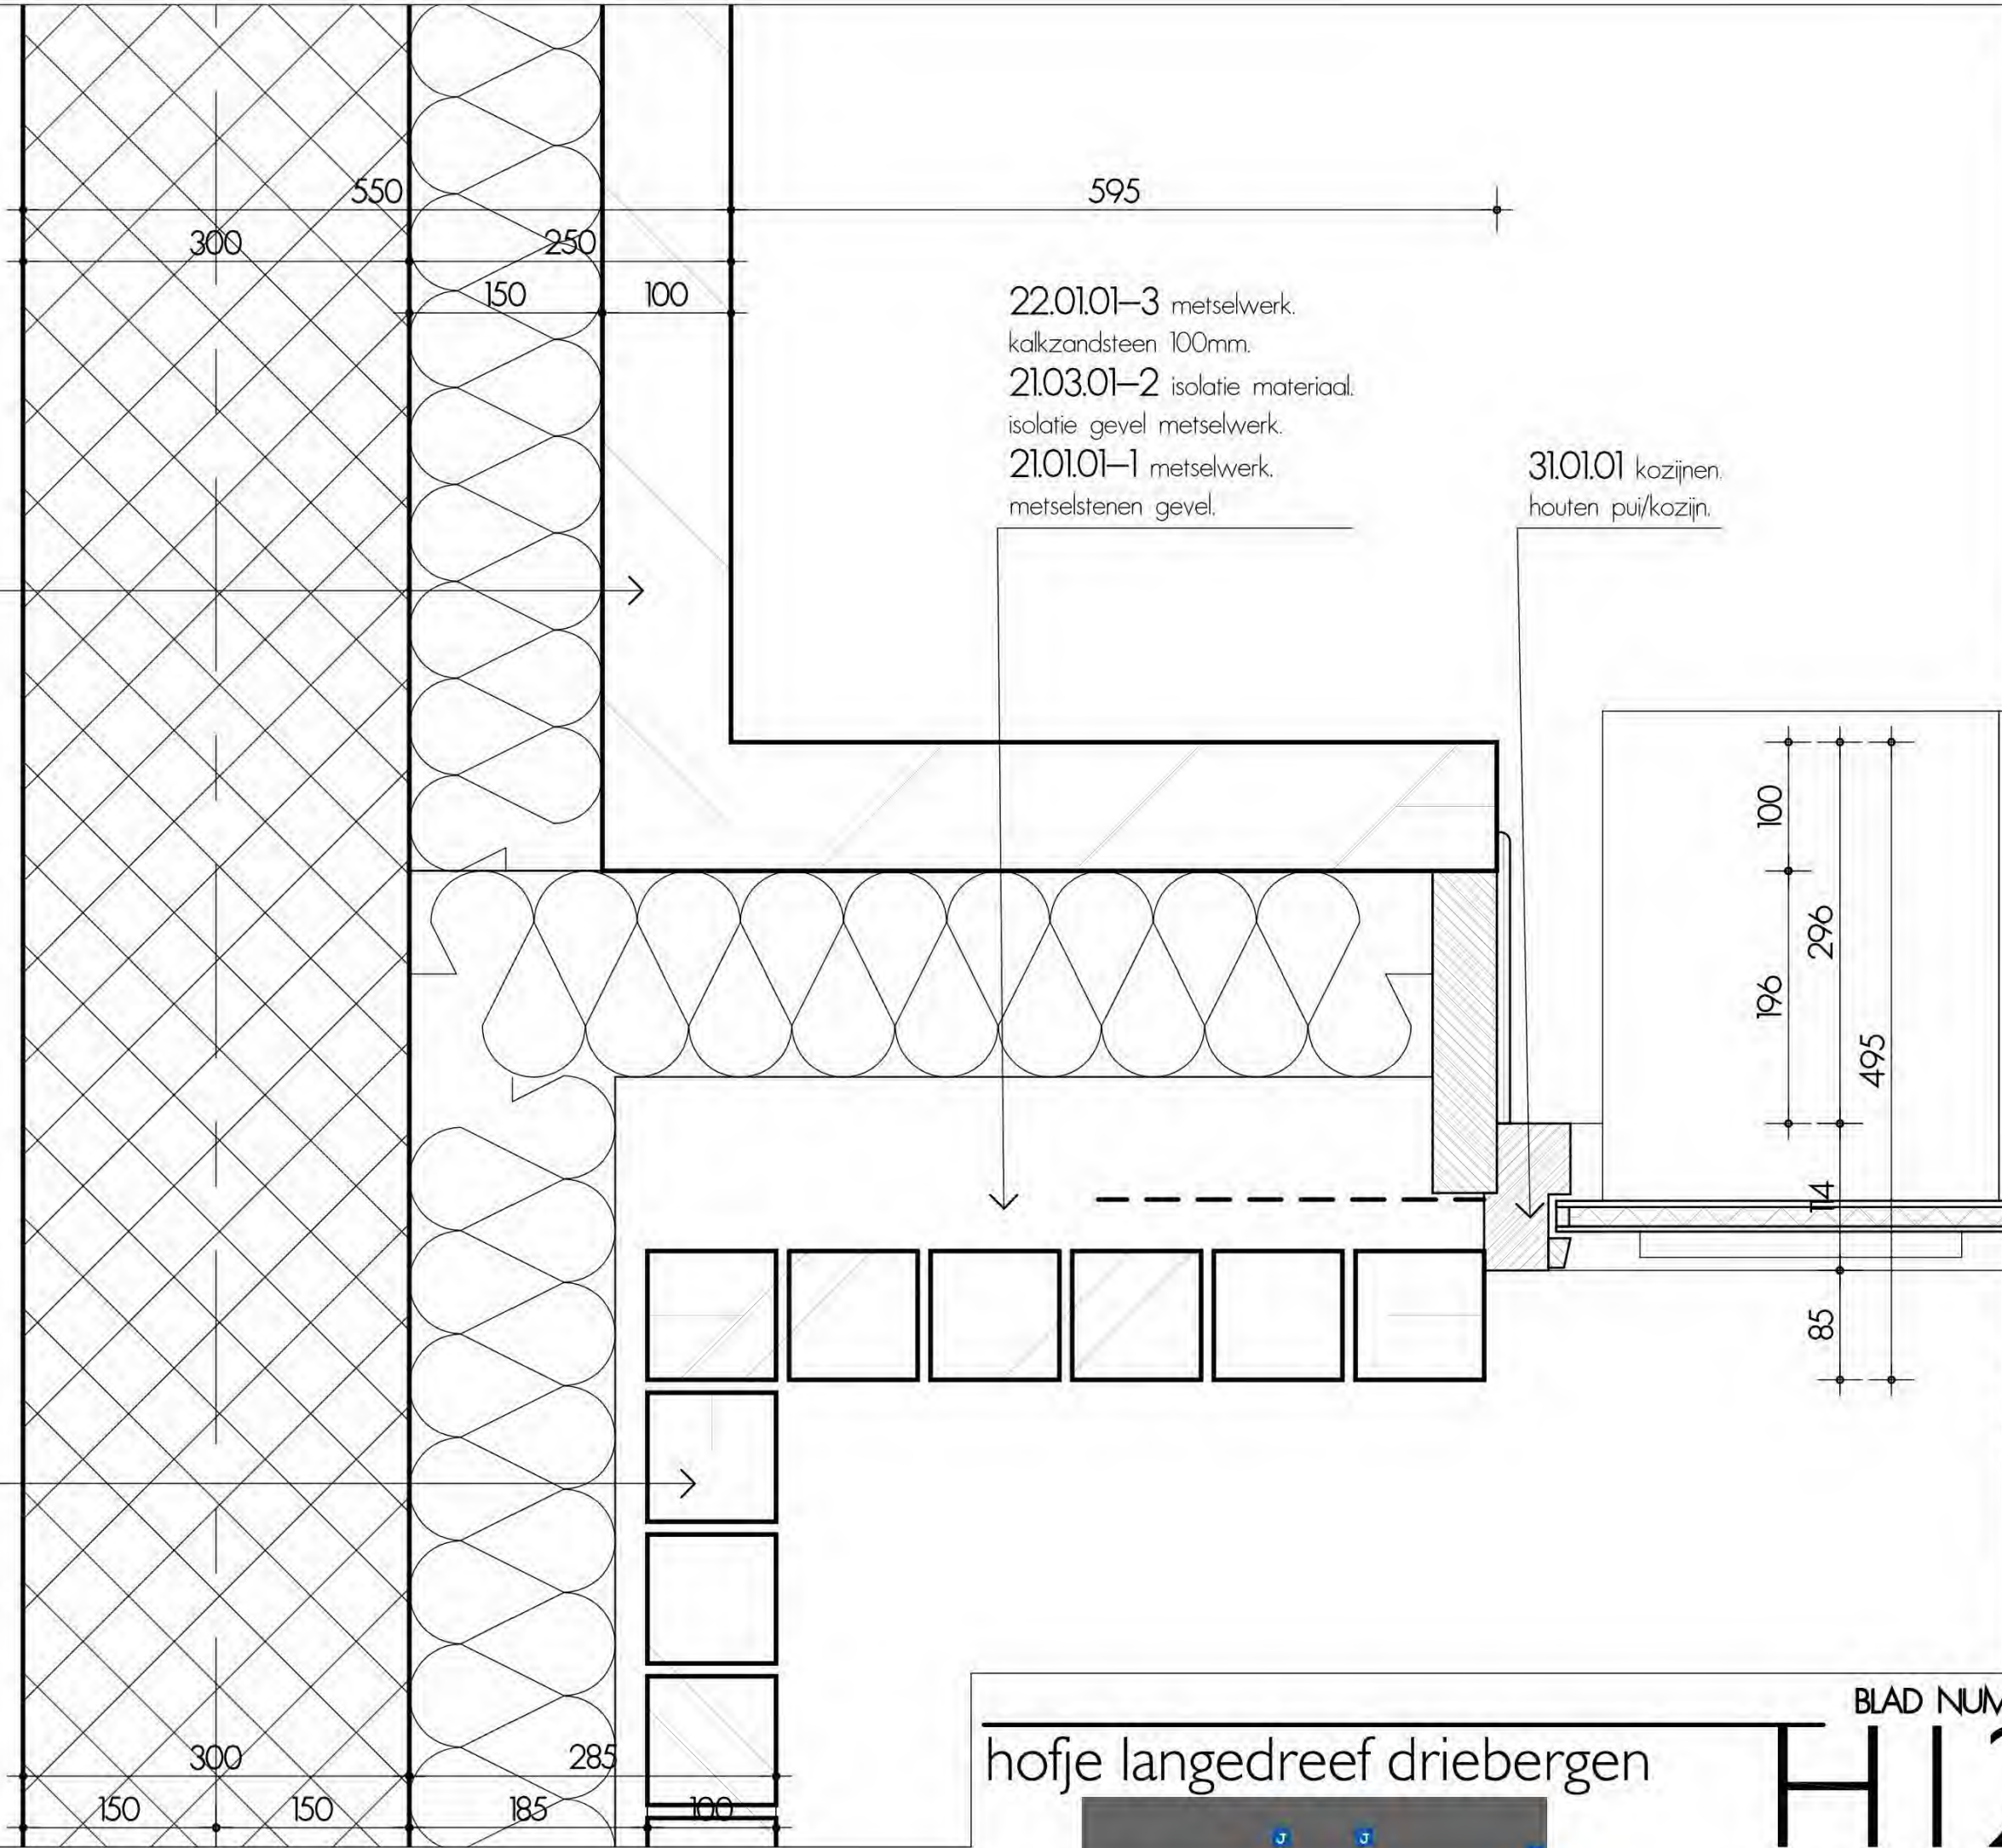

22.01.01-3 metselwerk.
kalkzandsteen 100mm.
21.03.01-2 isolatie materiaal.
isolatie gevel metselwerk.
21.01.01-1 metselwerk.
metselstenen gevel.


31.01.01 kozijnen.
houten pui/kozijn.


DETAILS H12


hofje langedreef driebergen

BLAD NUMMER

H12

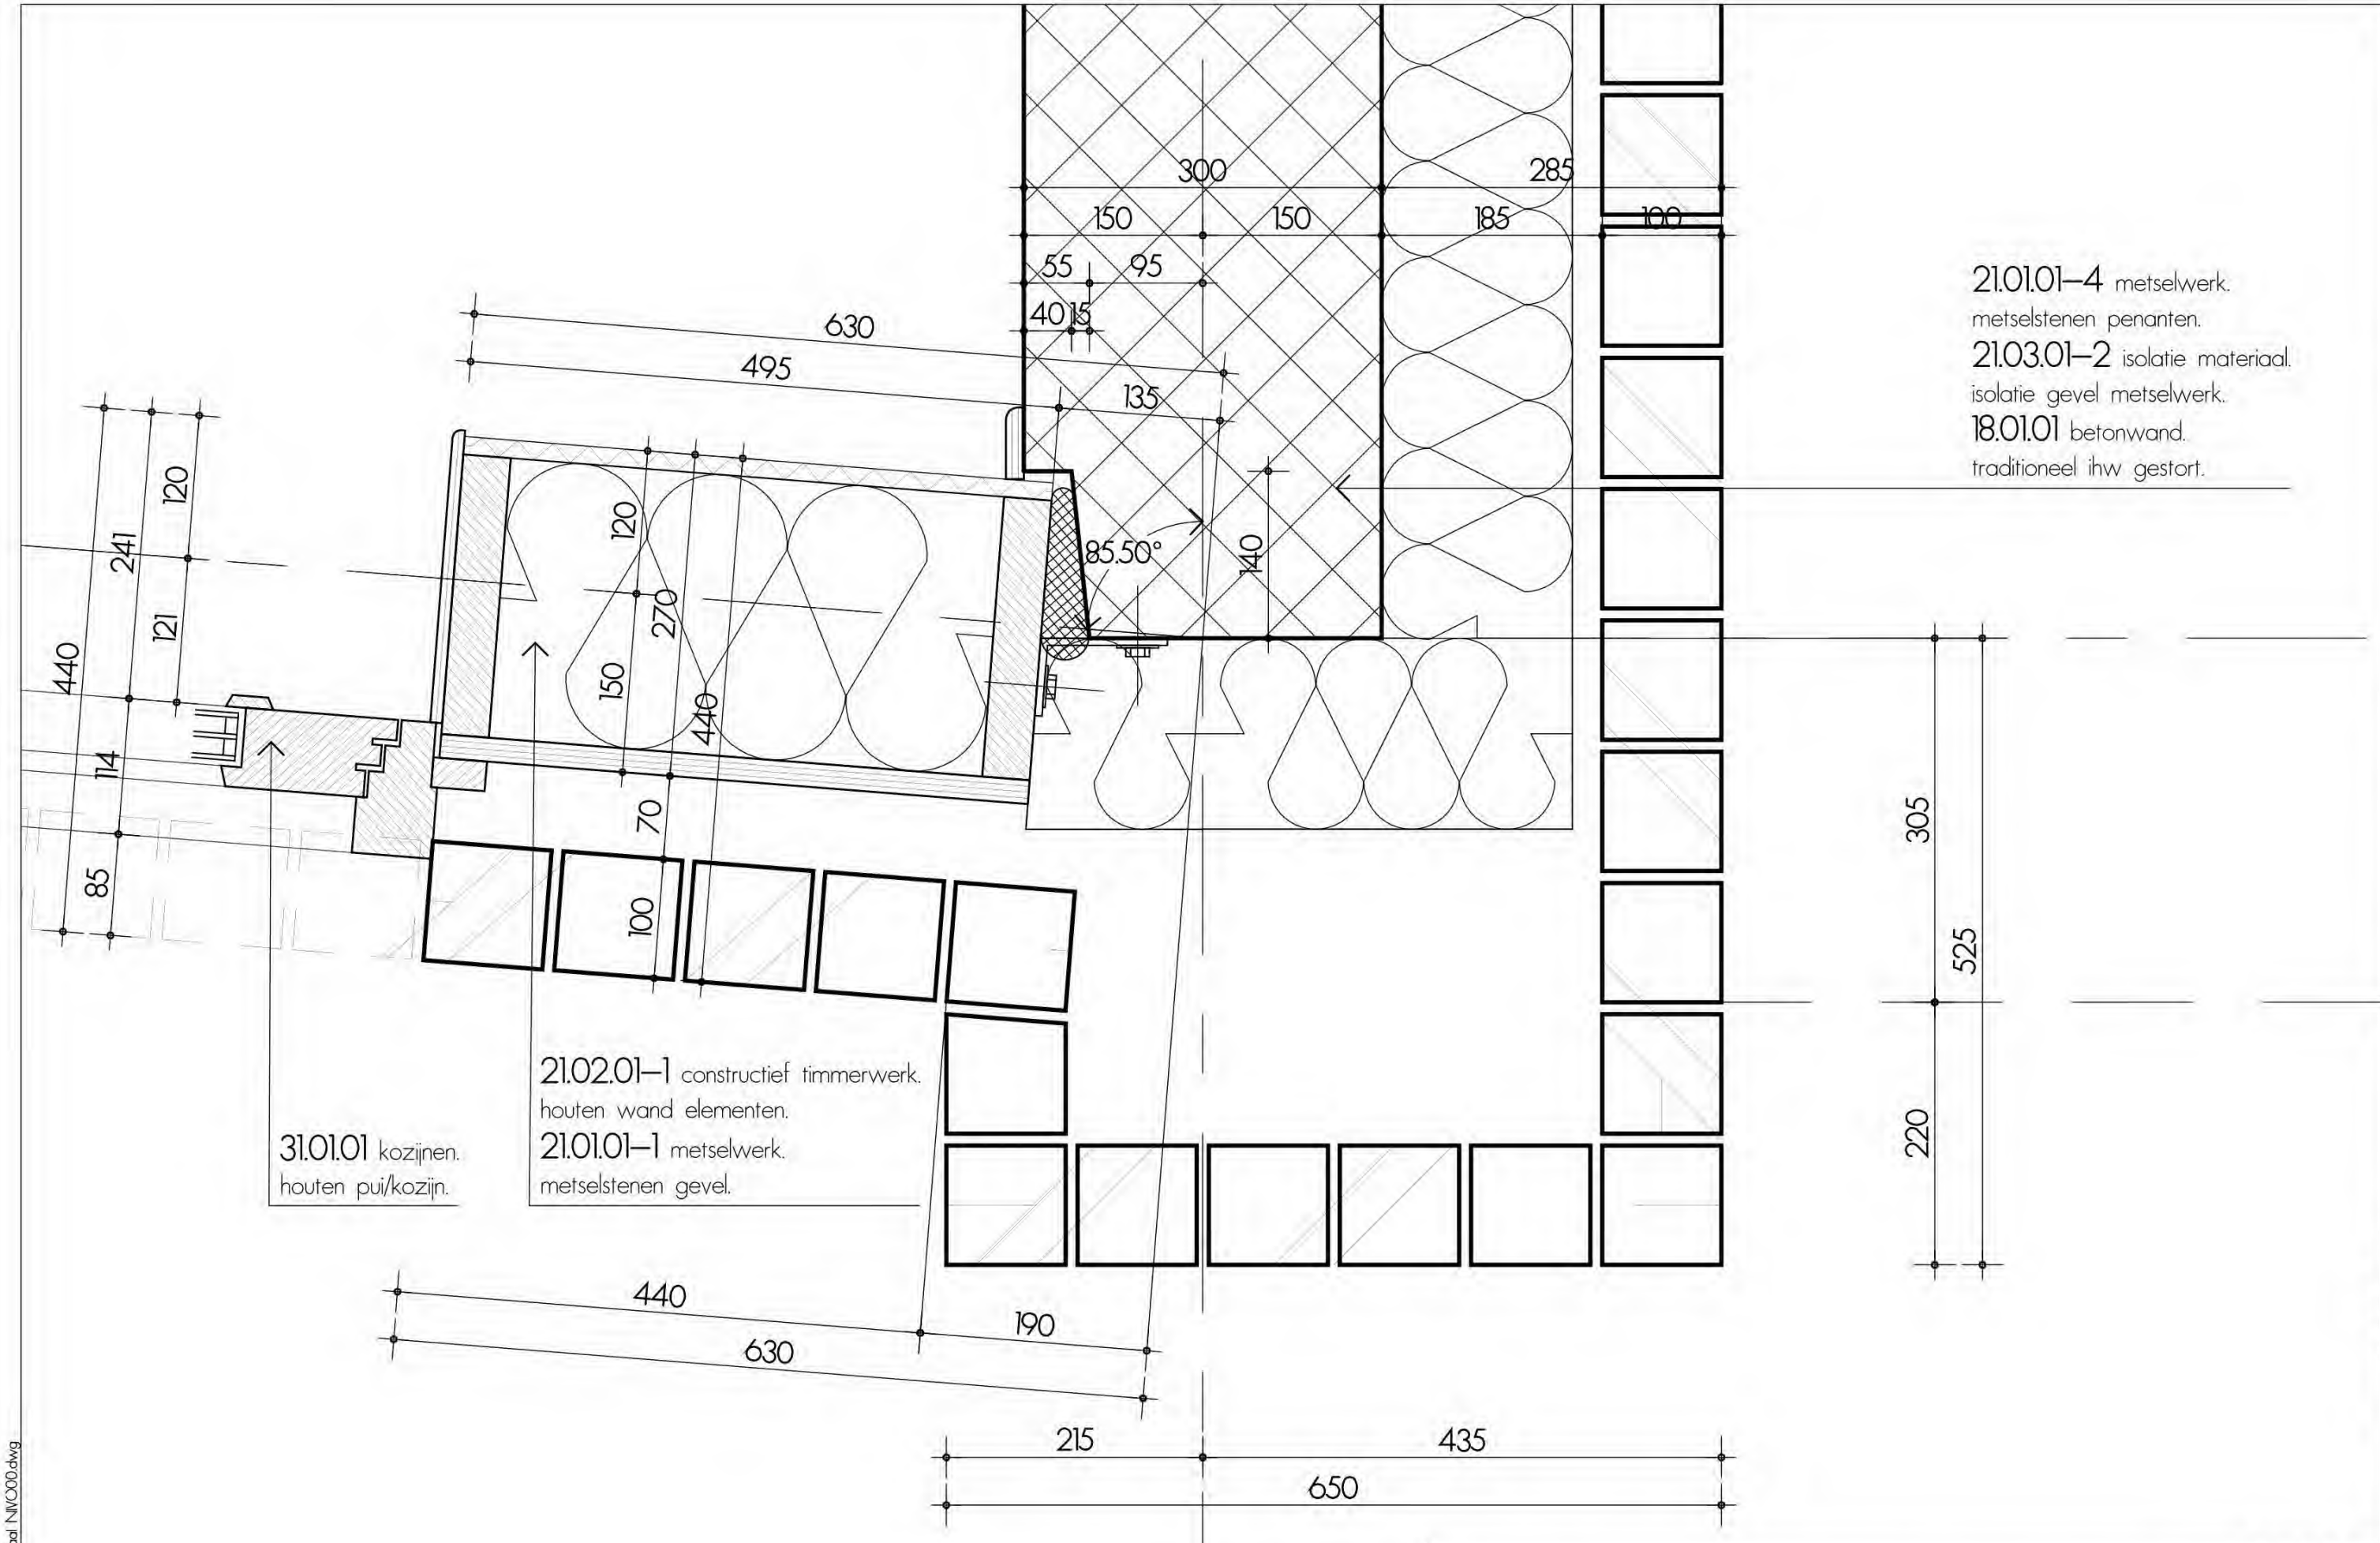

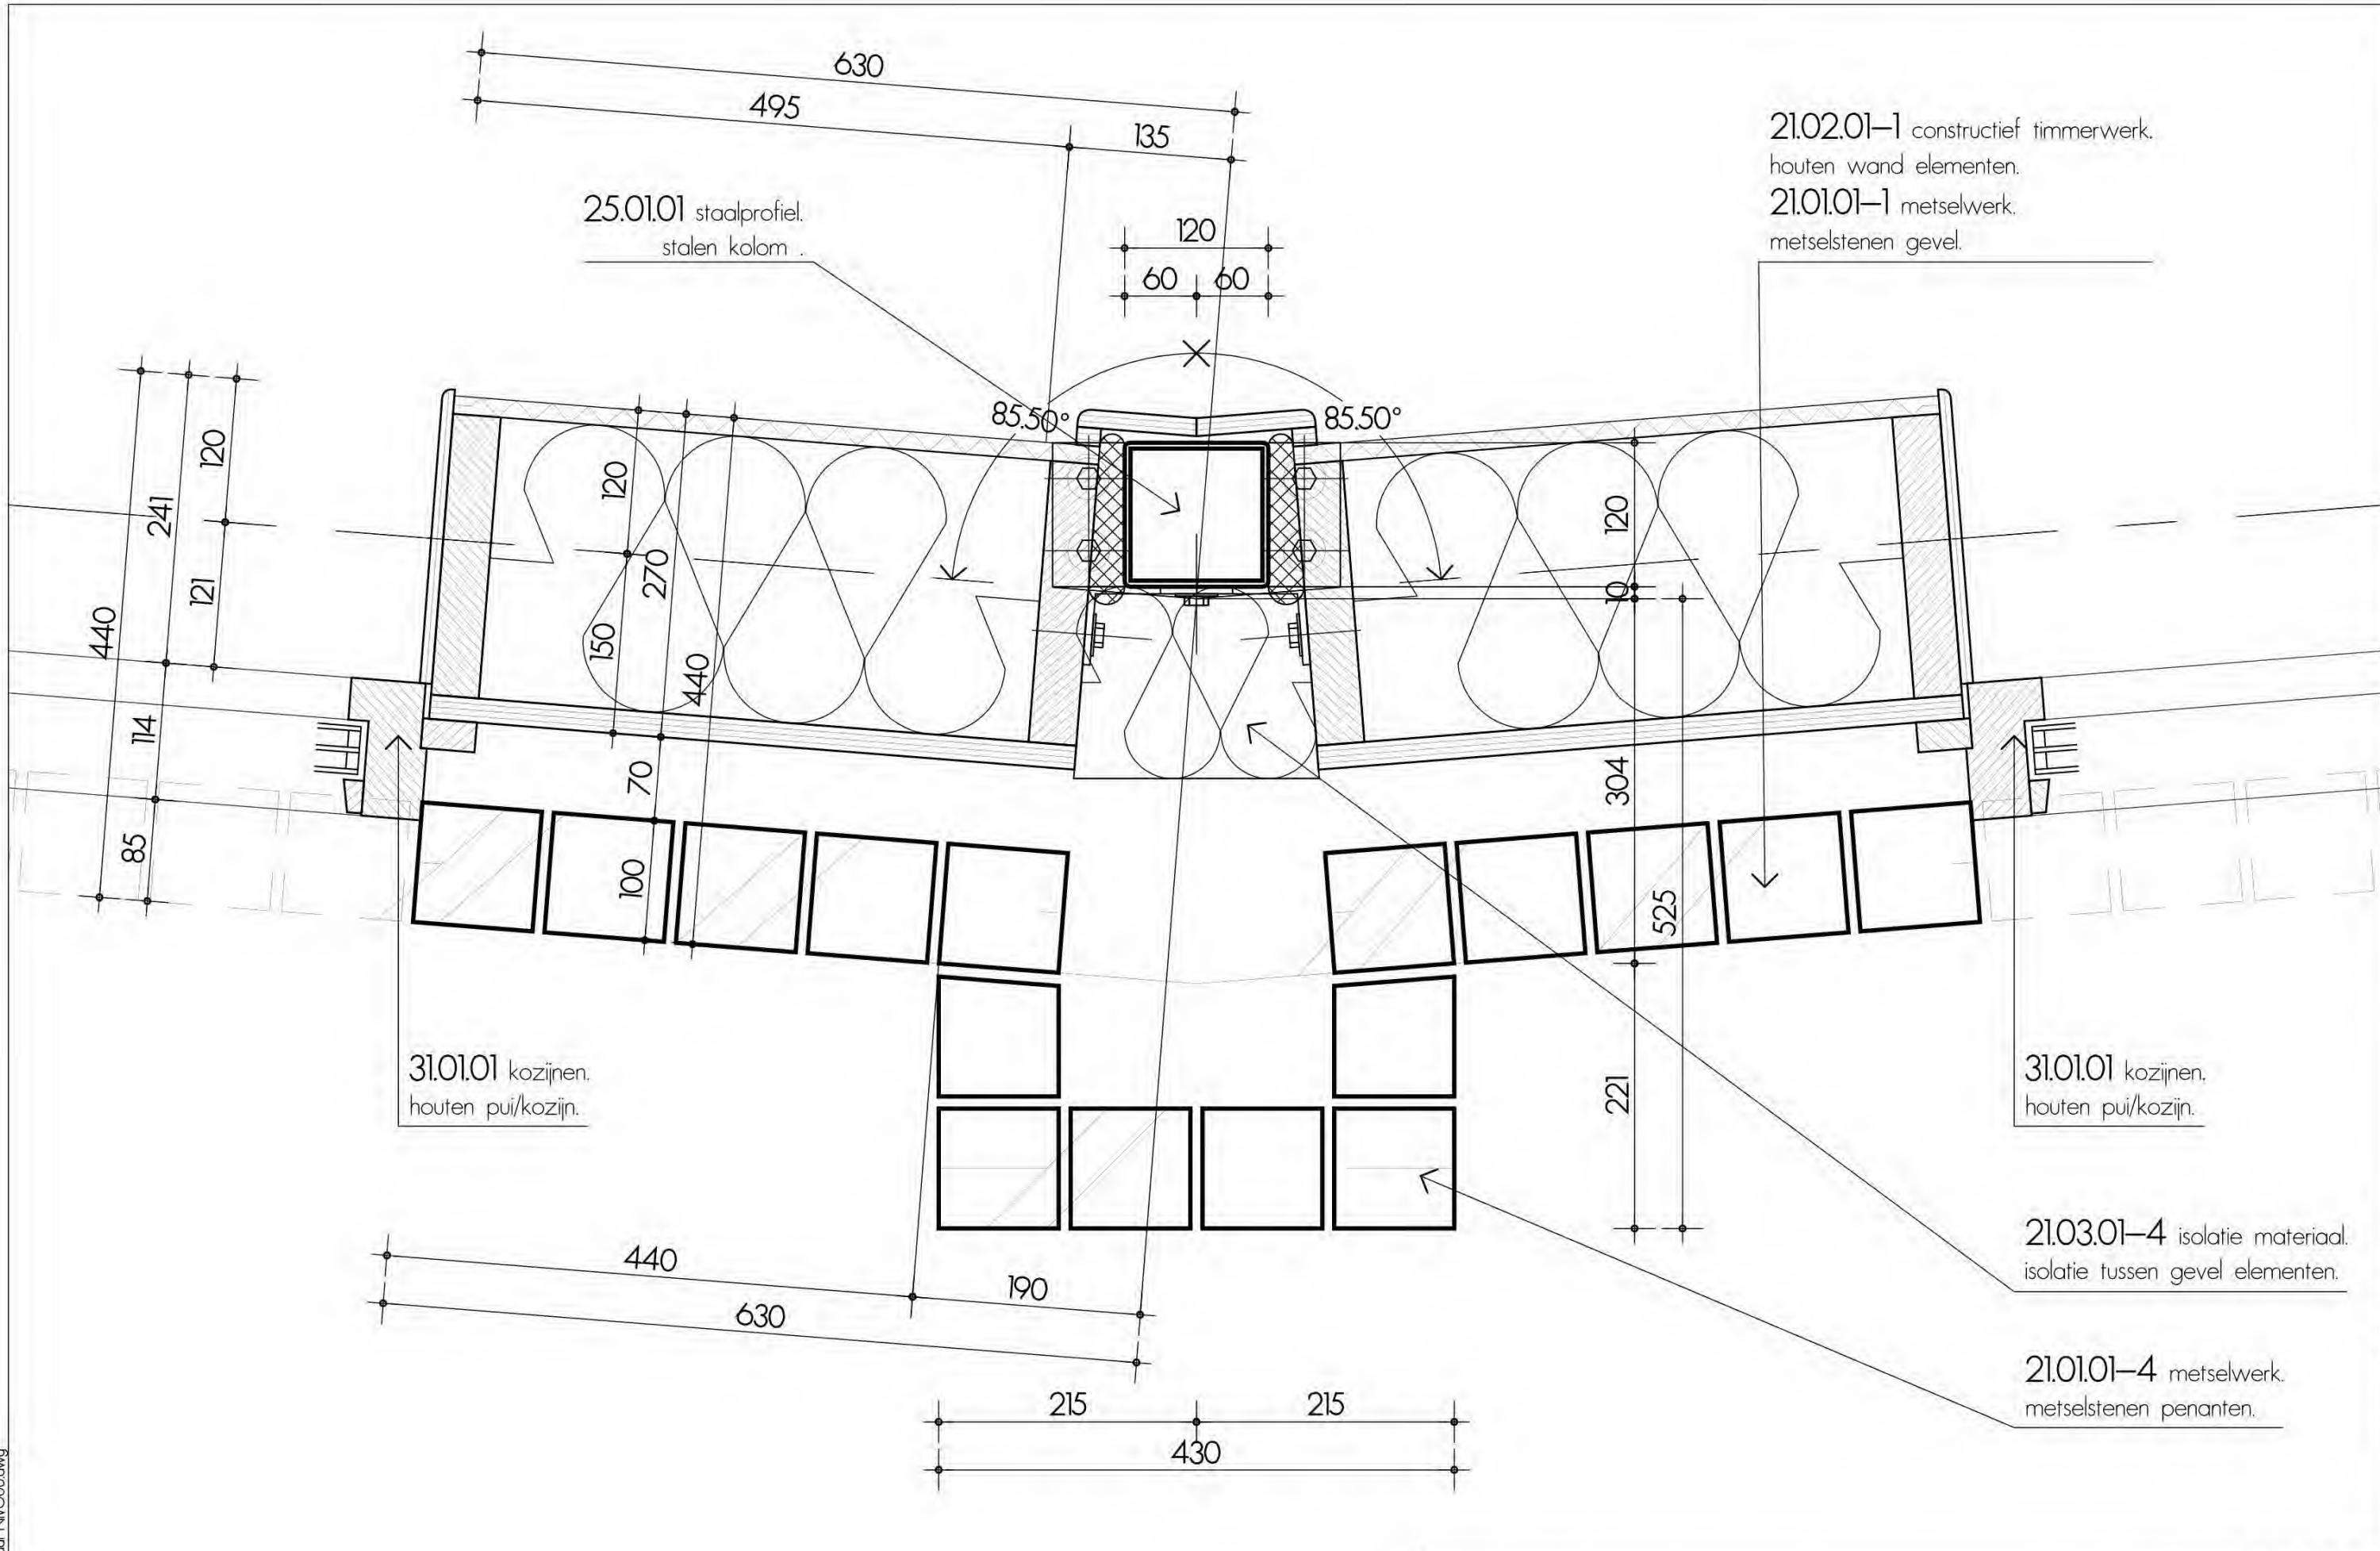

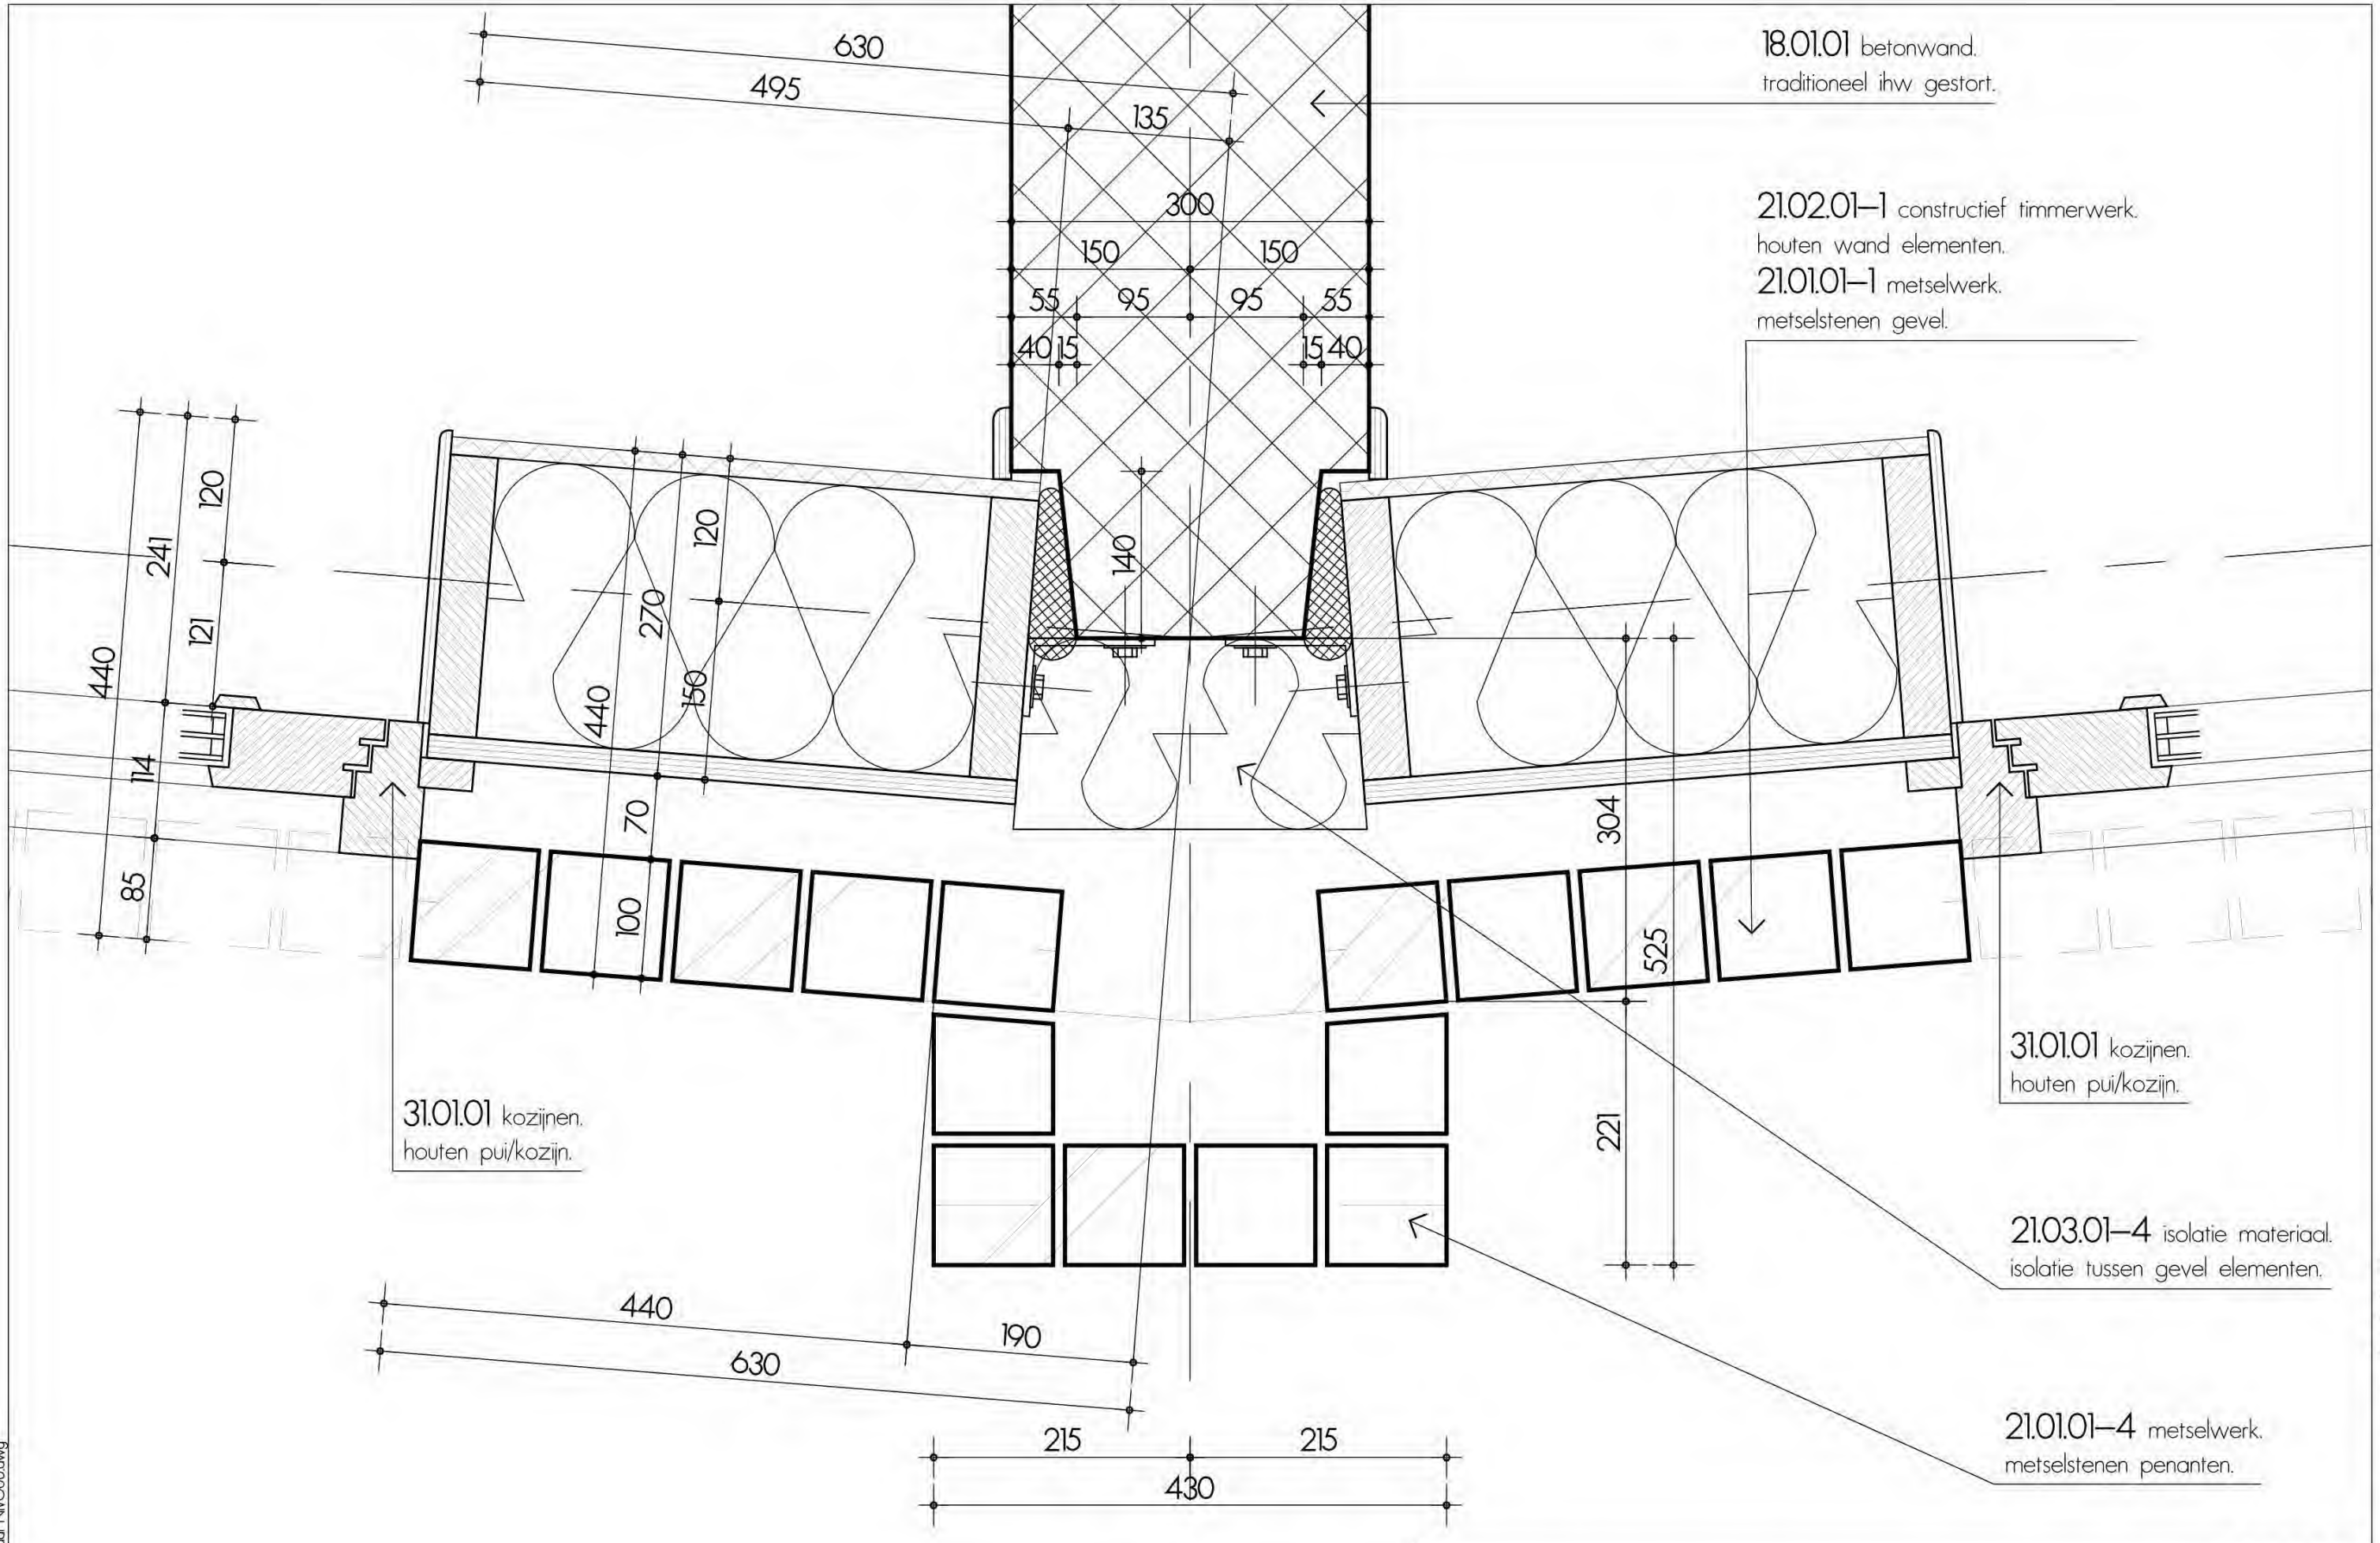

18.01.01 betonwand.
traditioneel ihw gestort.

21.02.01-1 constructief timmerwerk.
houten wand elementen.
21.01.01-1 metselwerk.
metselstenen gevel.


31.01.01 kozijnen.
houten pui/kozijn.

31.01.01 kozijnen.
houten pui/kozijn.

21.03.01-4 isolatie materiaal.
isolatie tussen gevel elementen.

21.01.01-4 metselwerk.
metselstenen penanten.

DETAILS H15

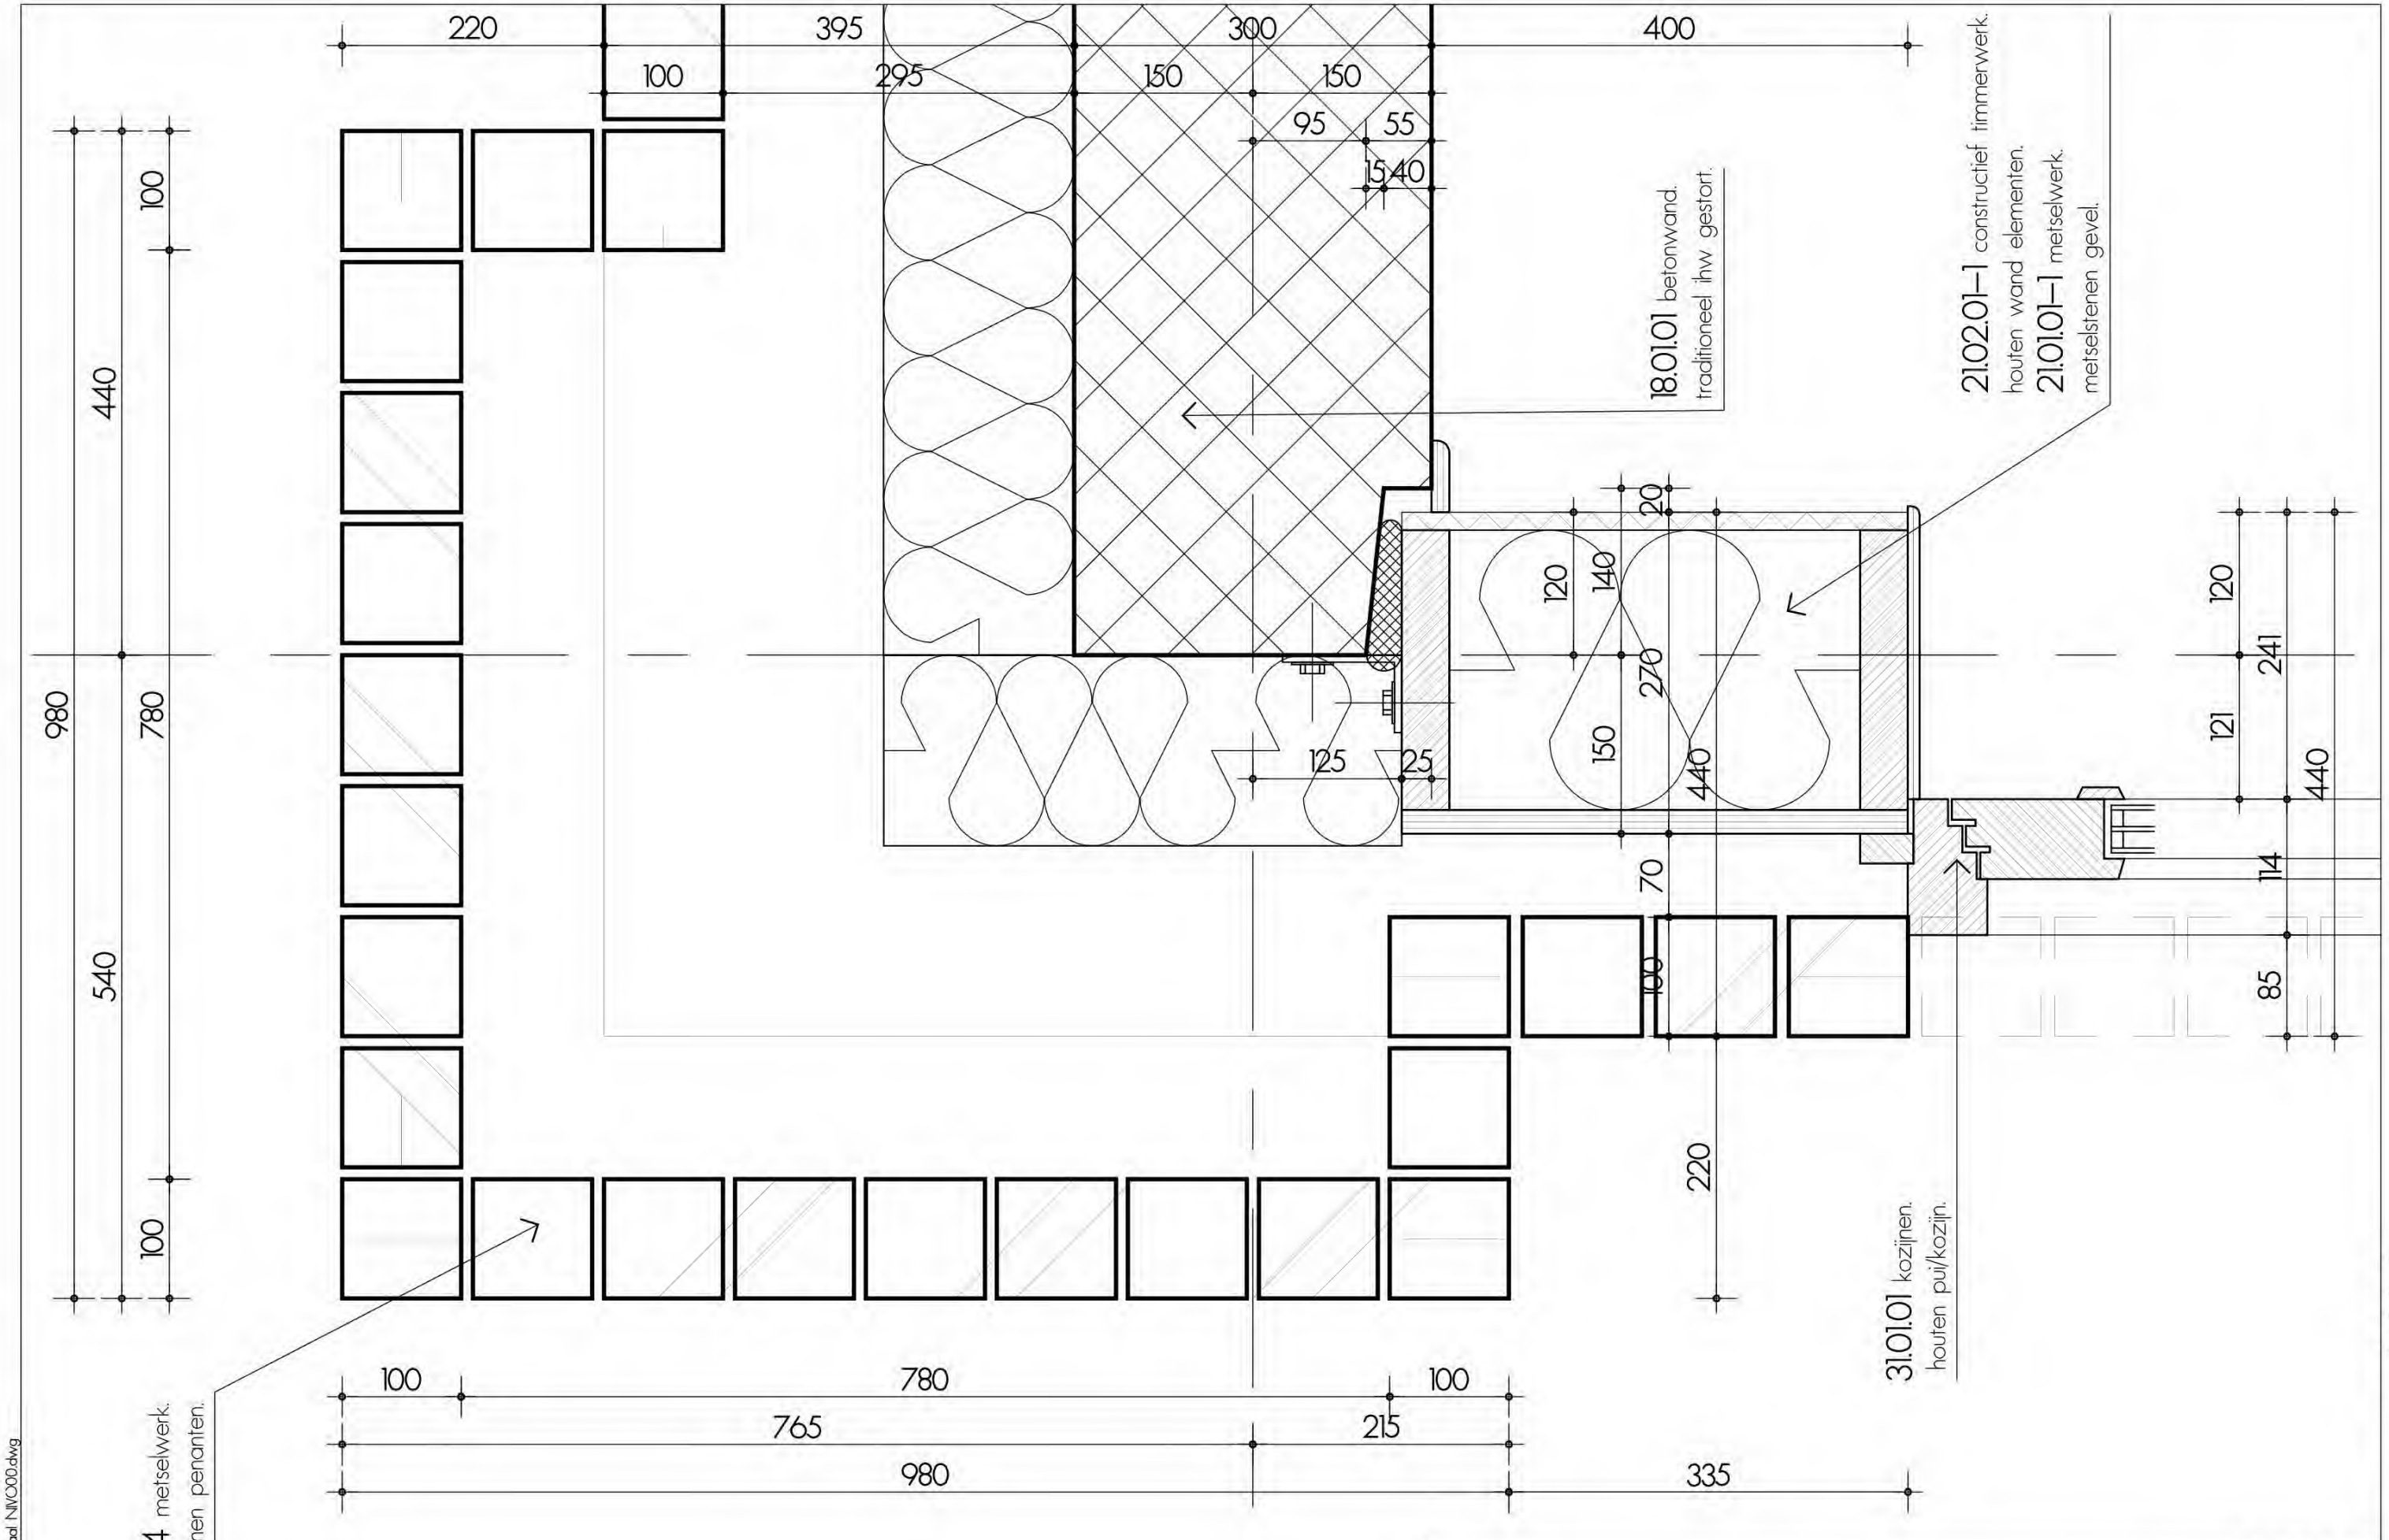



hofje langedreef driebergen

BLAD NUMMER

H16

DETAILS H16

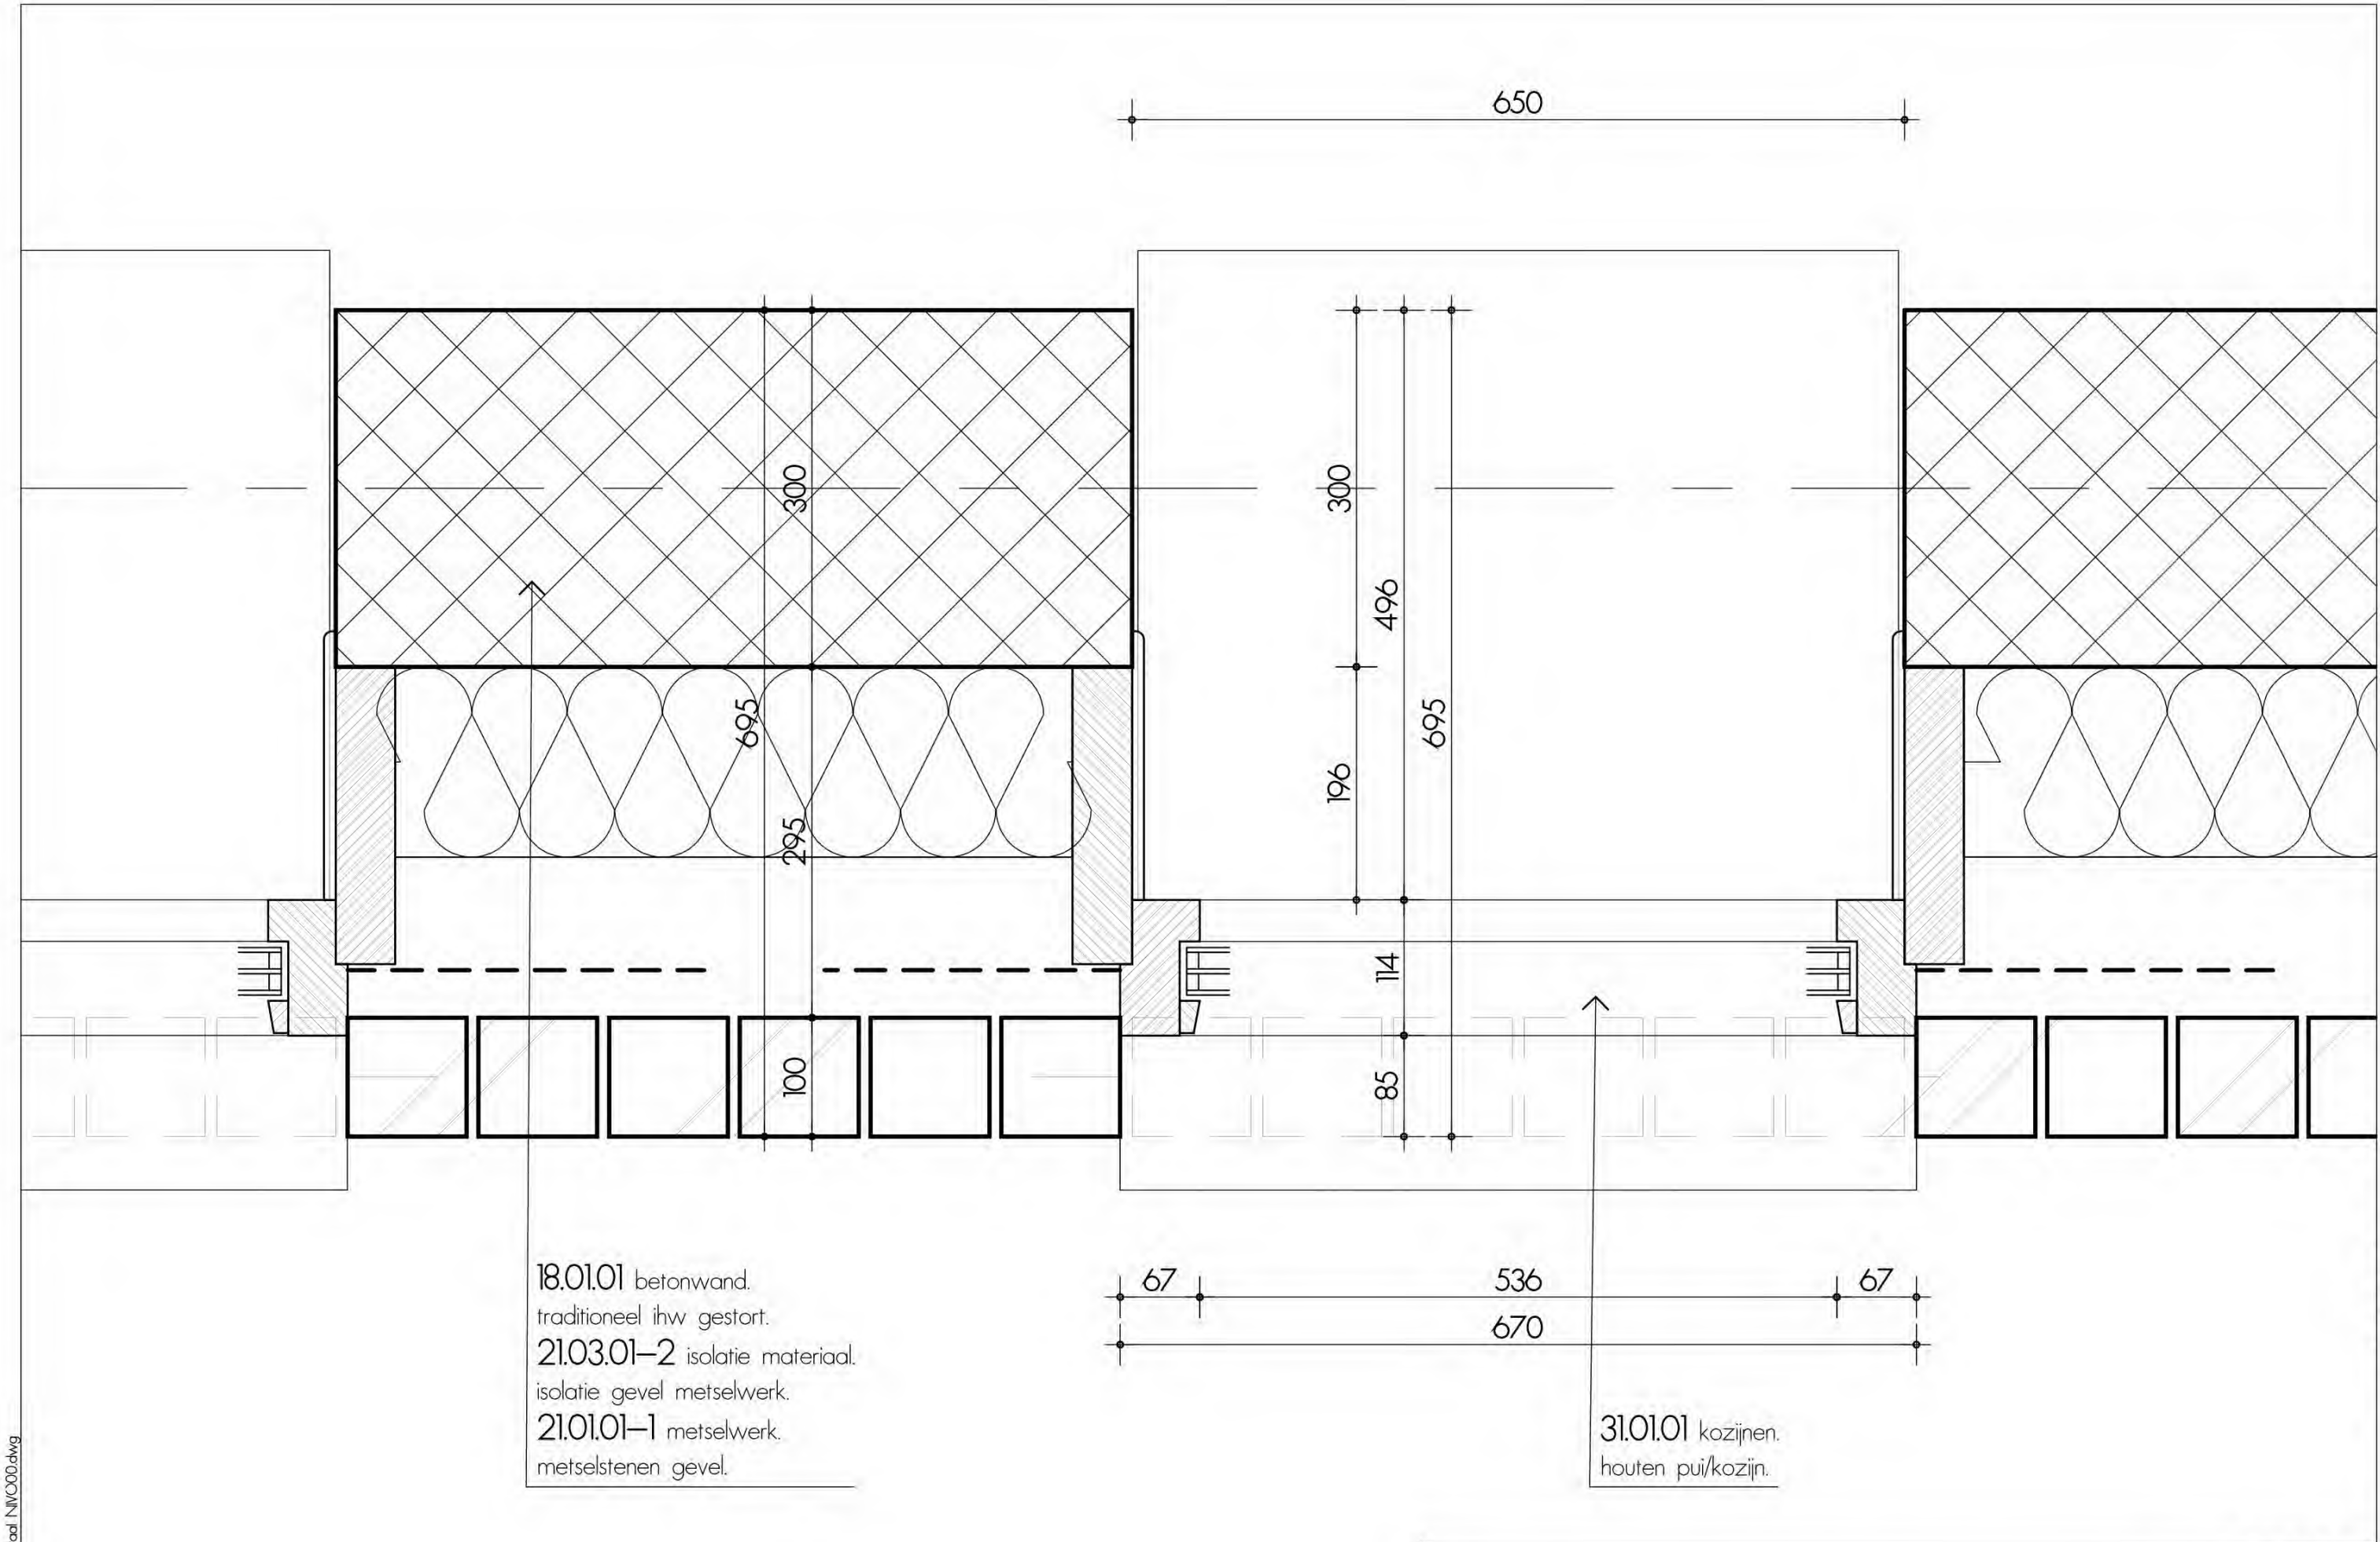

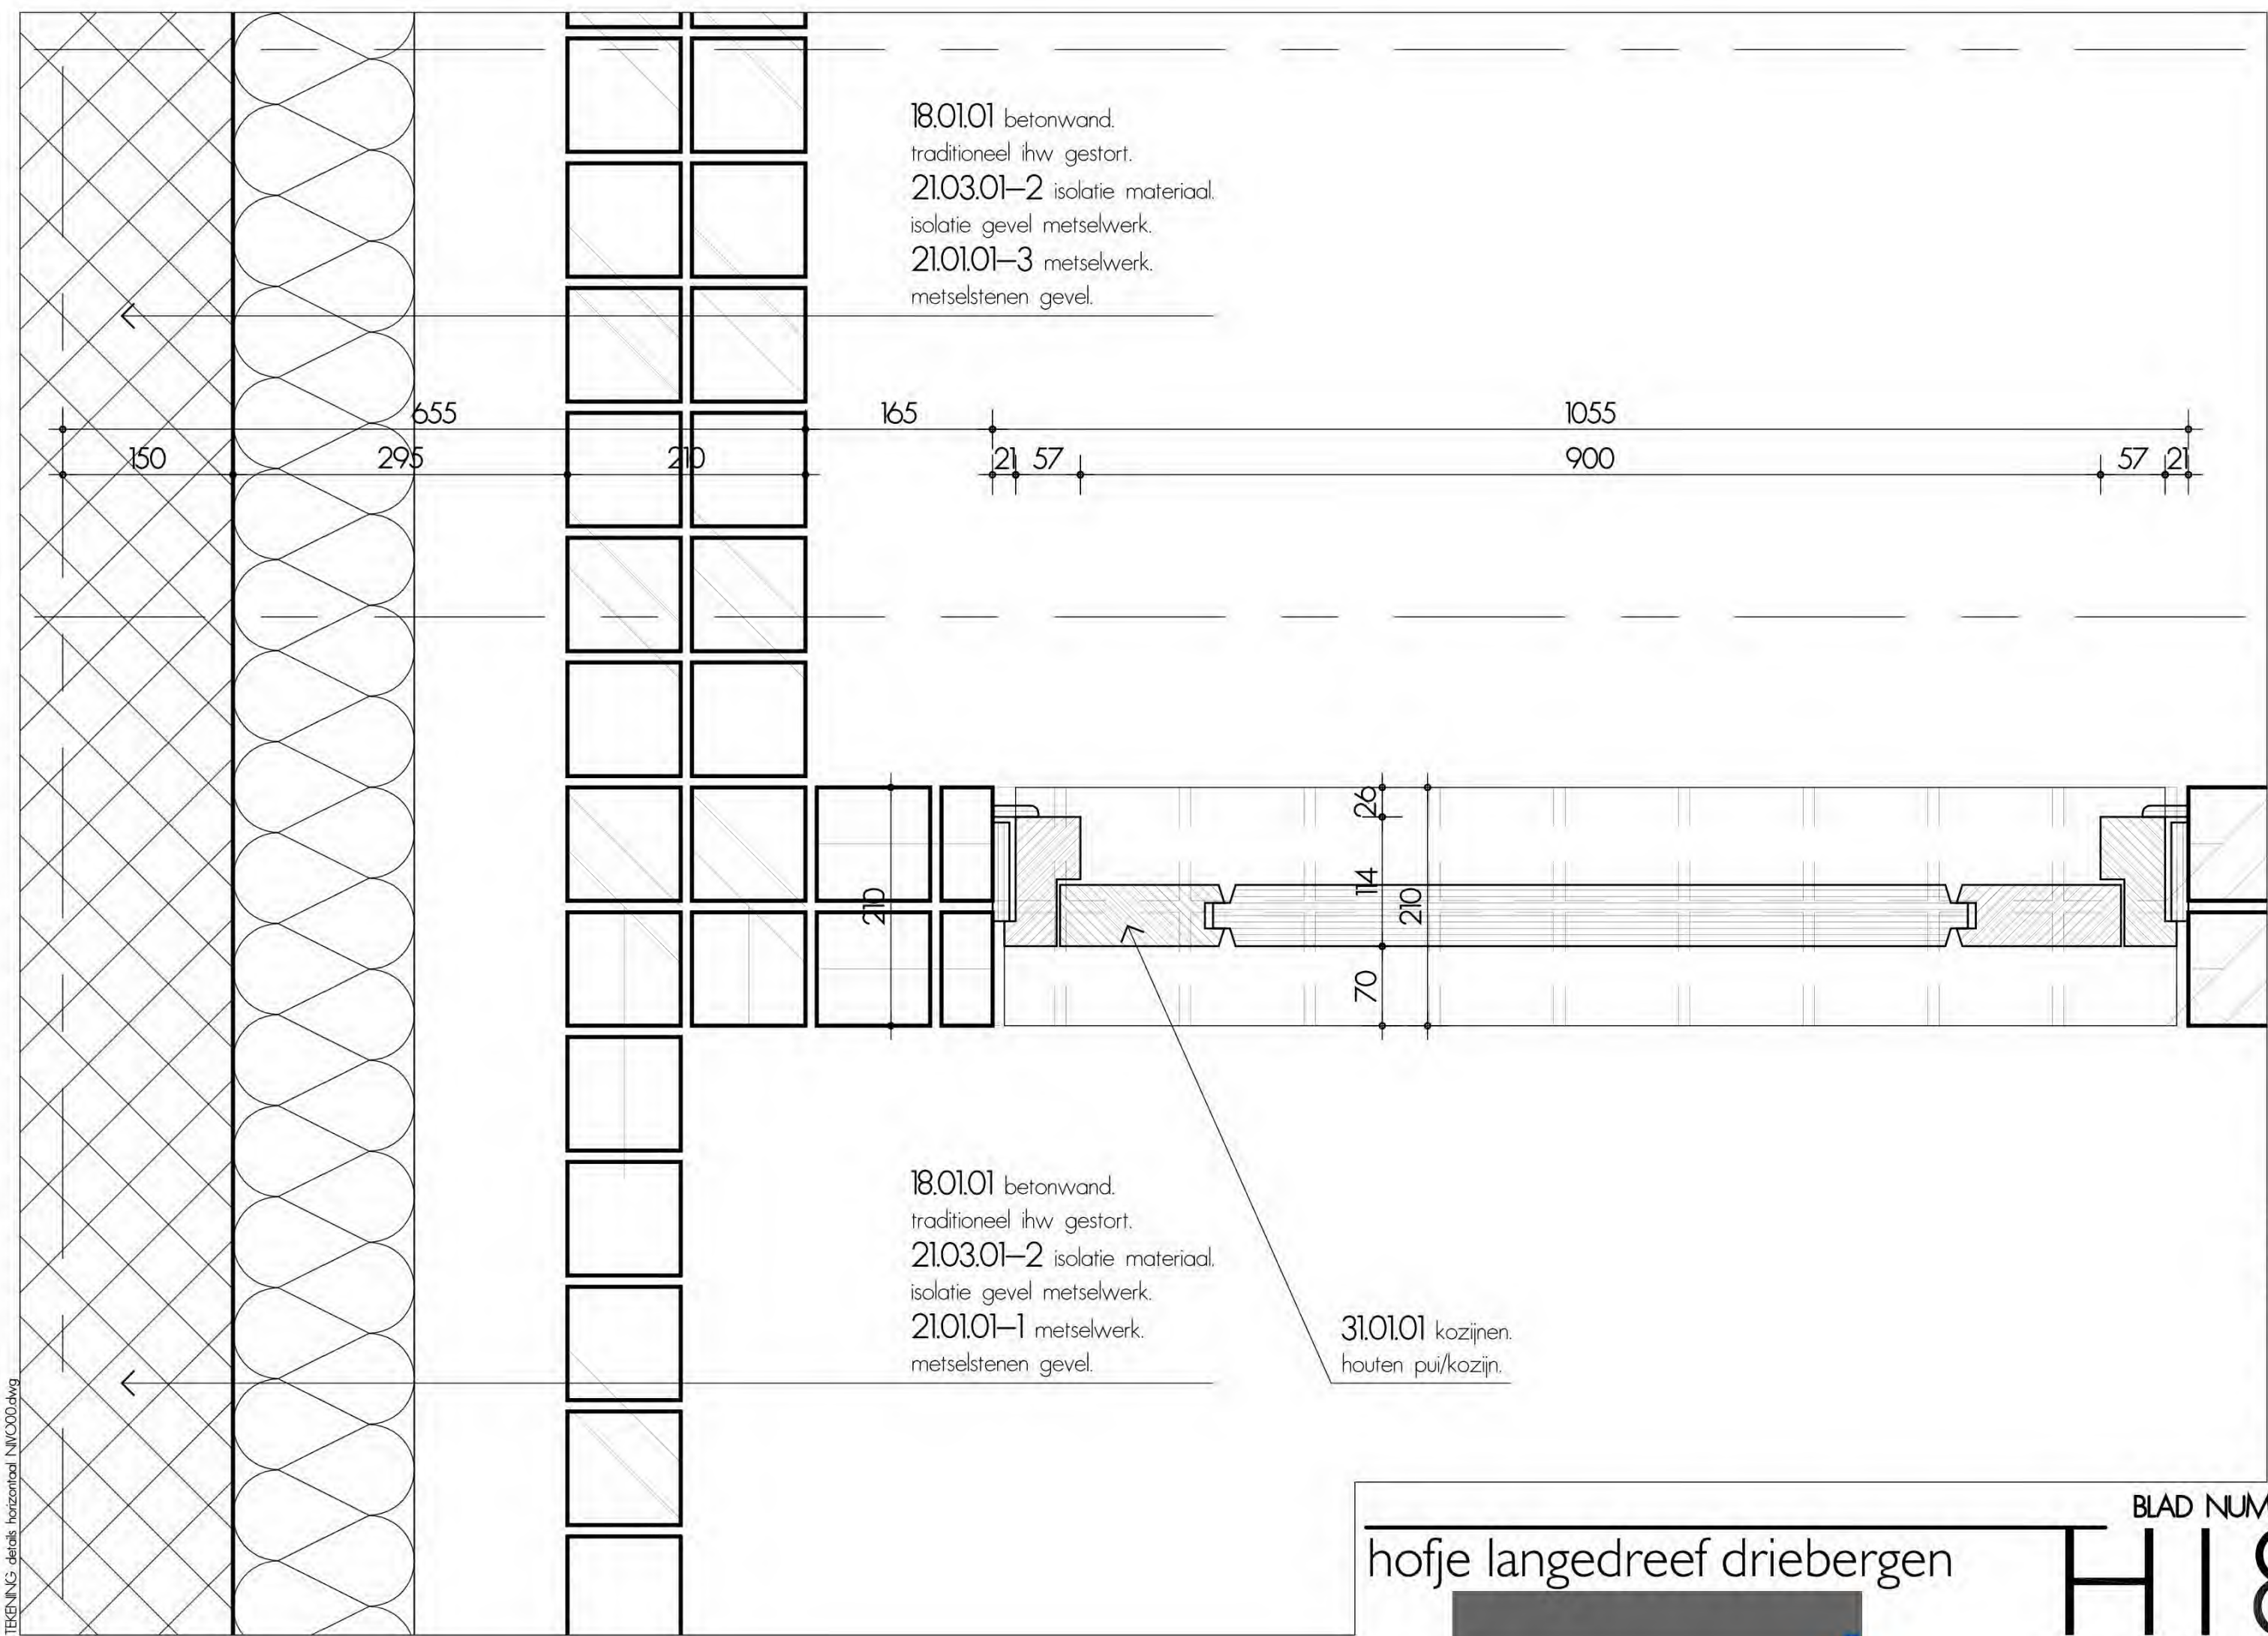

18.01.01 betonwand.
traditioneel ihw gestort.
21.03.01-2 isolatie materiaal.
isolatie gevel metselwerk.
21.01.01-3 metselwerk.
metselstenen gevel.

18.01.01 betonwand.
traditioneel ihw gestort.
21.03.01-2 isolatie materiaal.
isolatie gevel metselwerk.
21.01.01-1 metselwerk.
metselstenen gevel.


31.01.01 kozijnen.
houten pui/kozijn.


DETAILS H18

hofje langedreef driebergen

BLAD NUMMER

H18

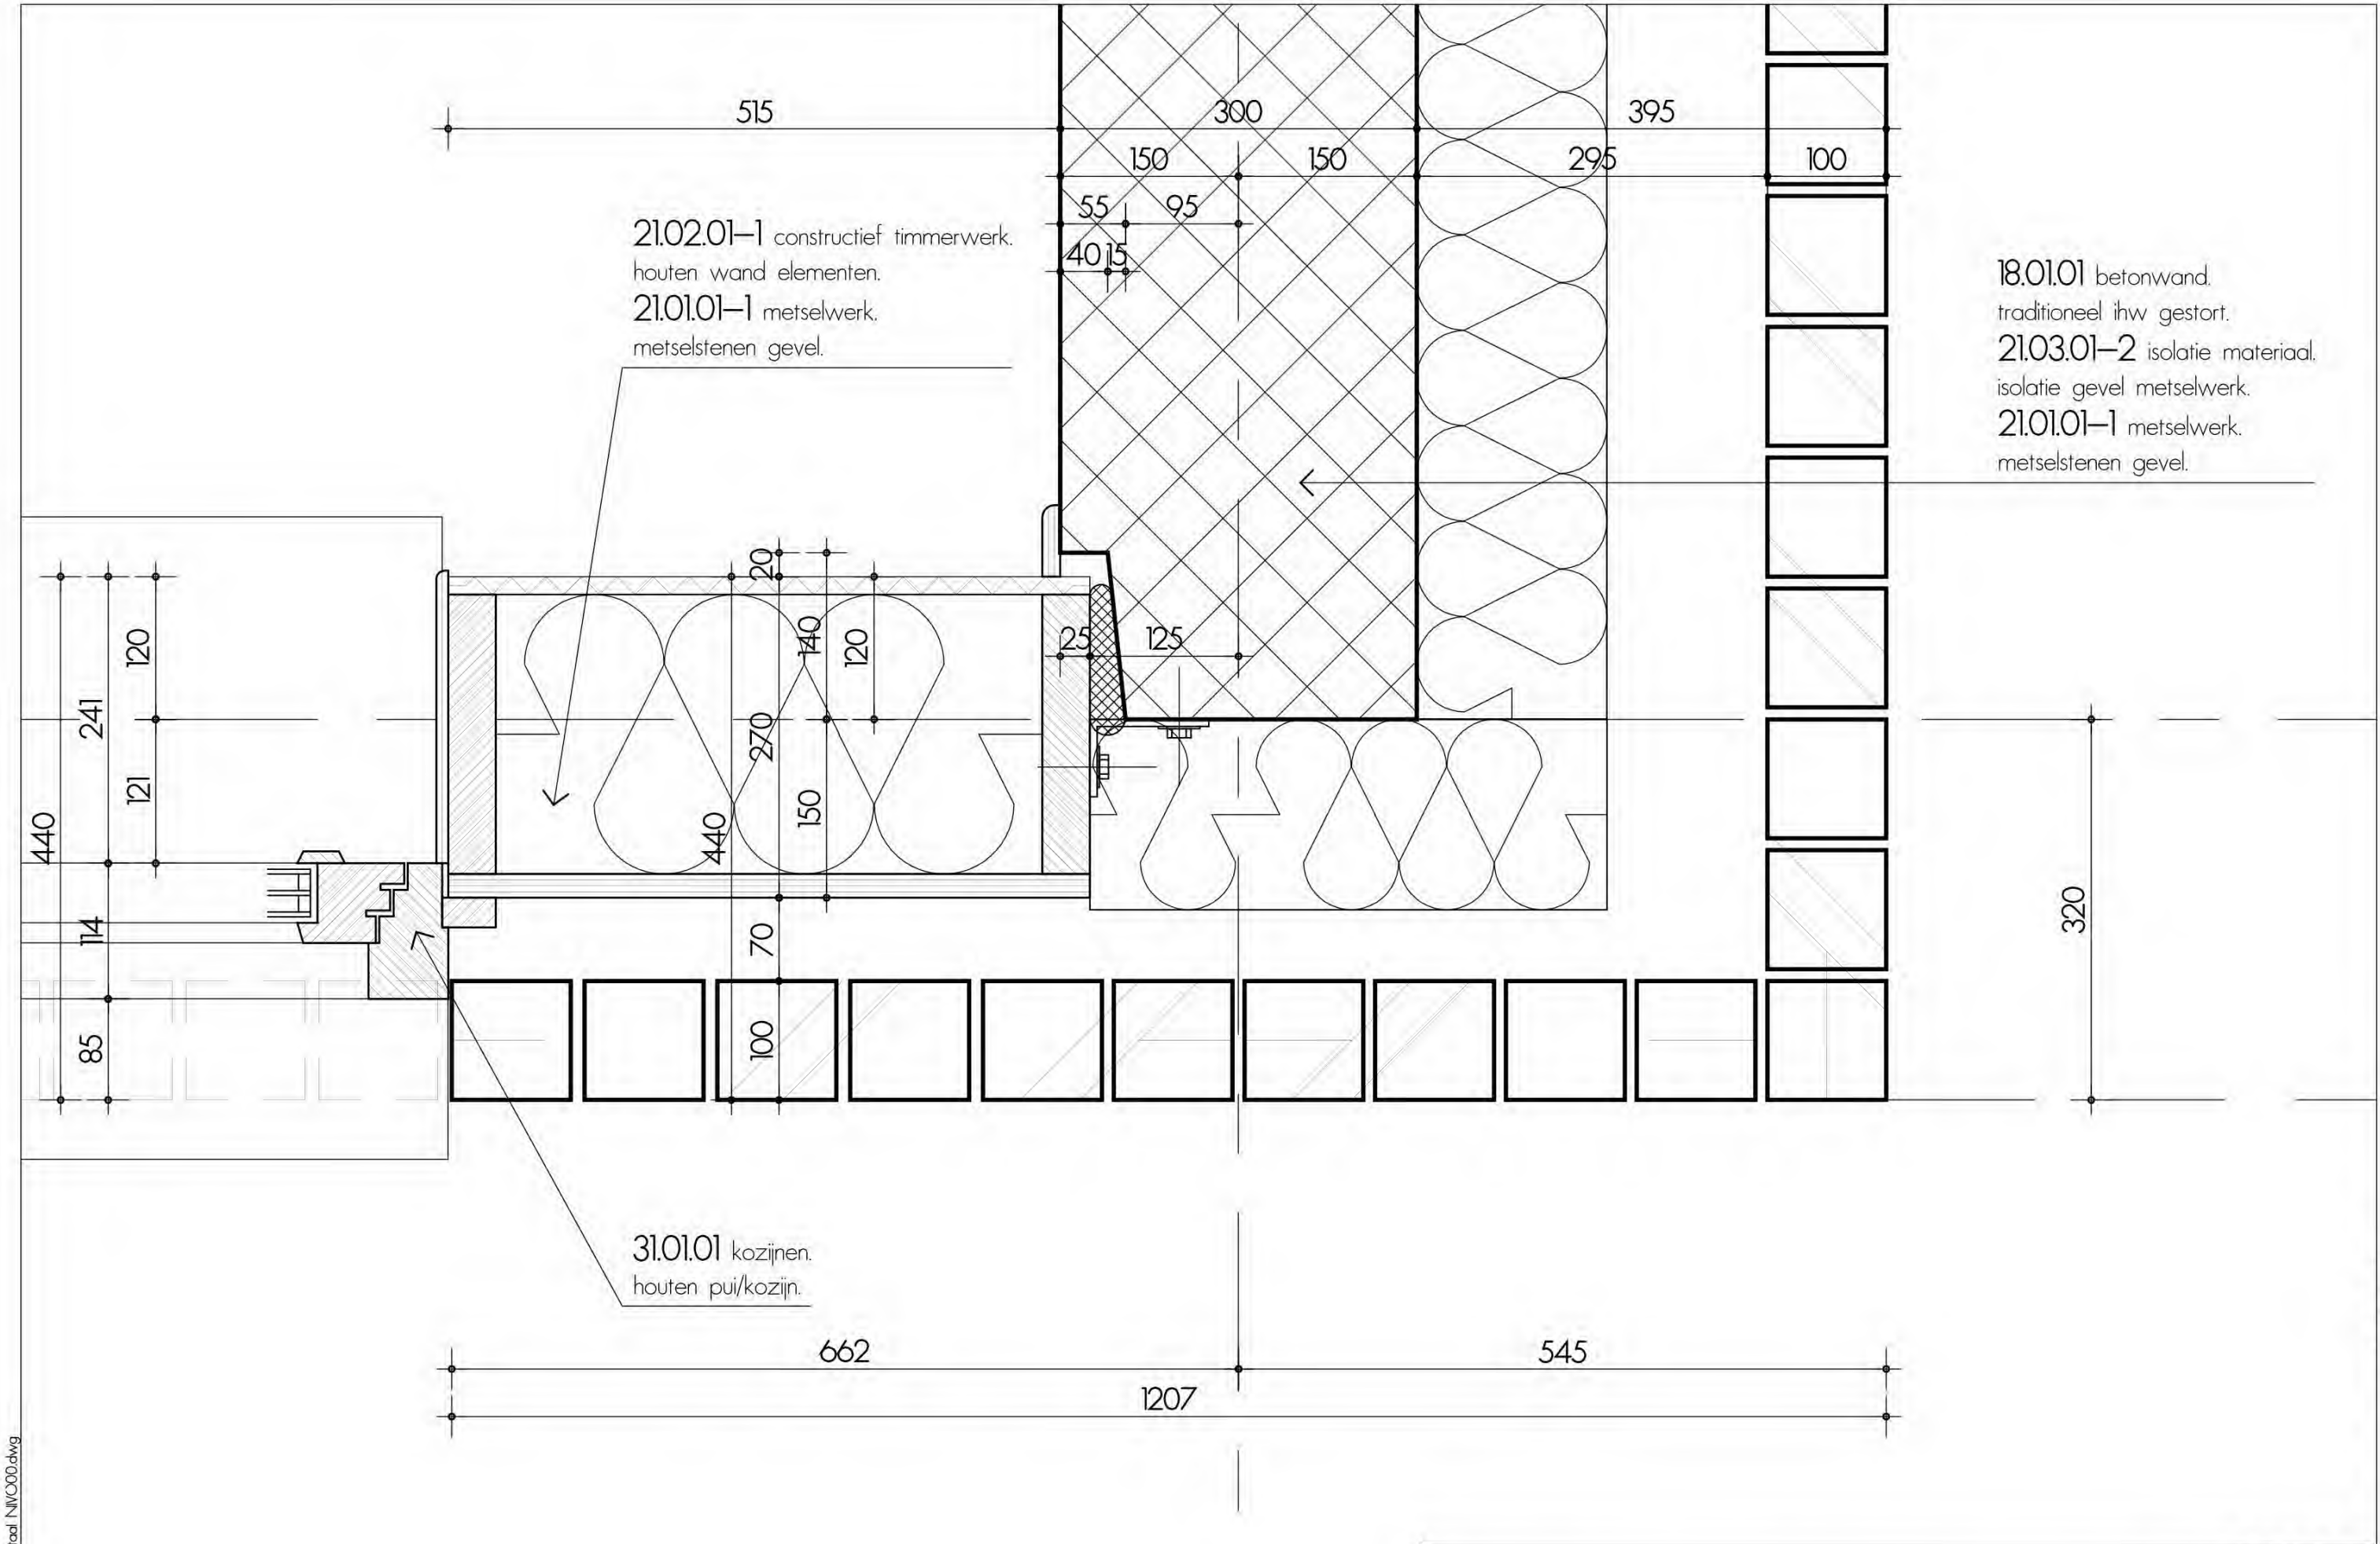

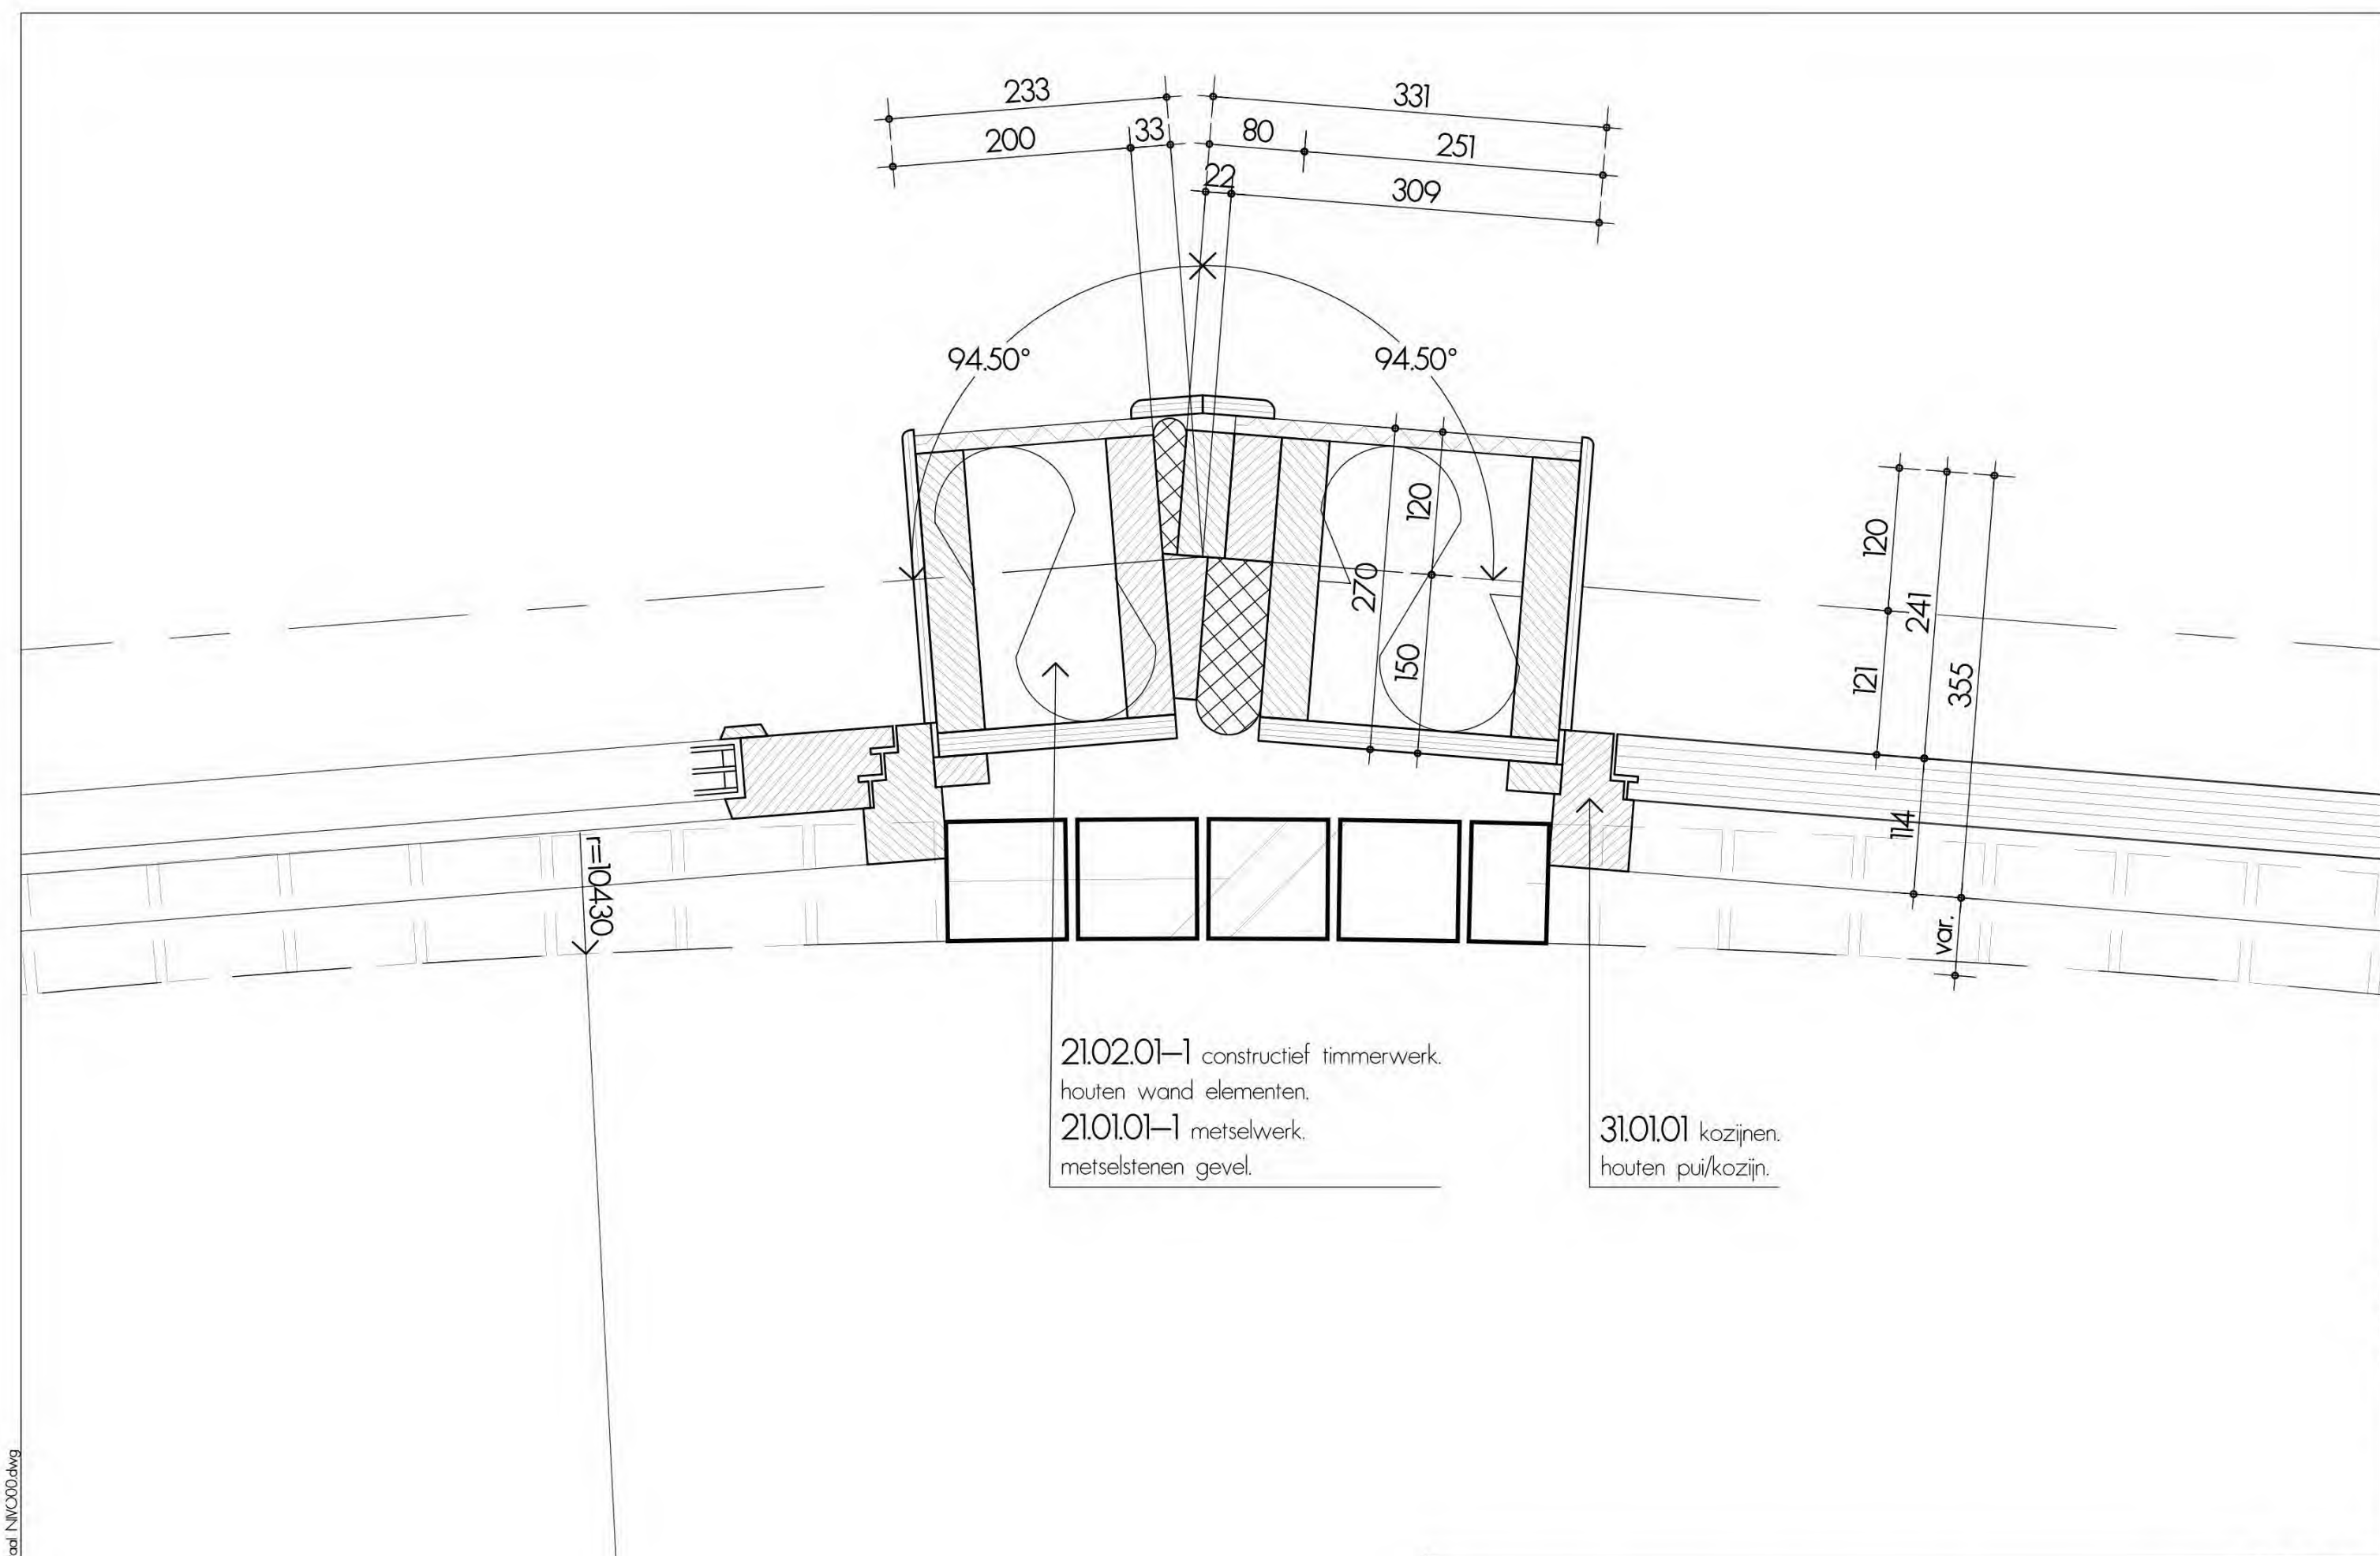

18.01.01 betonwand.
traditioneel ihw gestort.

21.03.01-4 isolatie materiaal.
isolatie tussen gevel elementen.

21.02.01-1 constructief timmerwerk.
houten wand elementen.
21.01.01-1 metselwerk.
metselstenen gevel.

31.01.01 kozijnen.
houten pui/kozijn.


hofje langedreef driebergen

BLAD NUMMER

H21

DETAILS H21

TEKENING details horizontaal NIV000.dwg

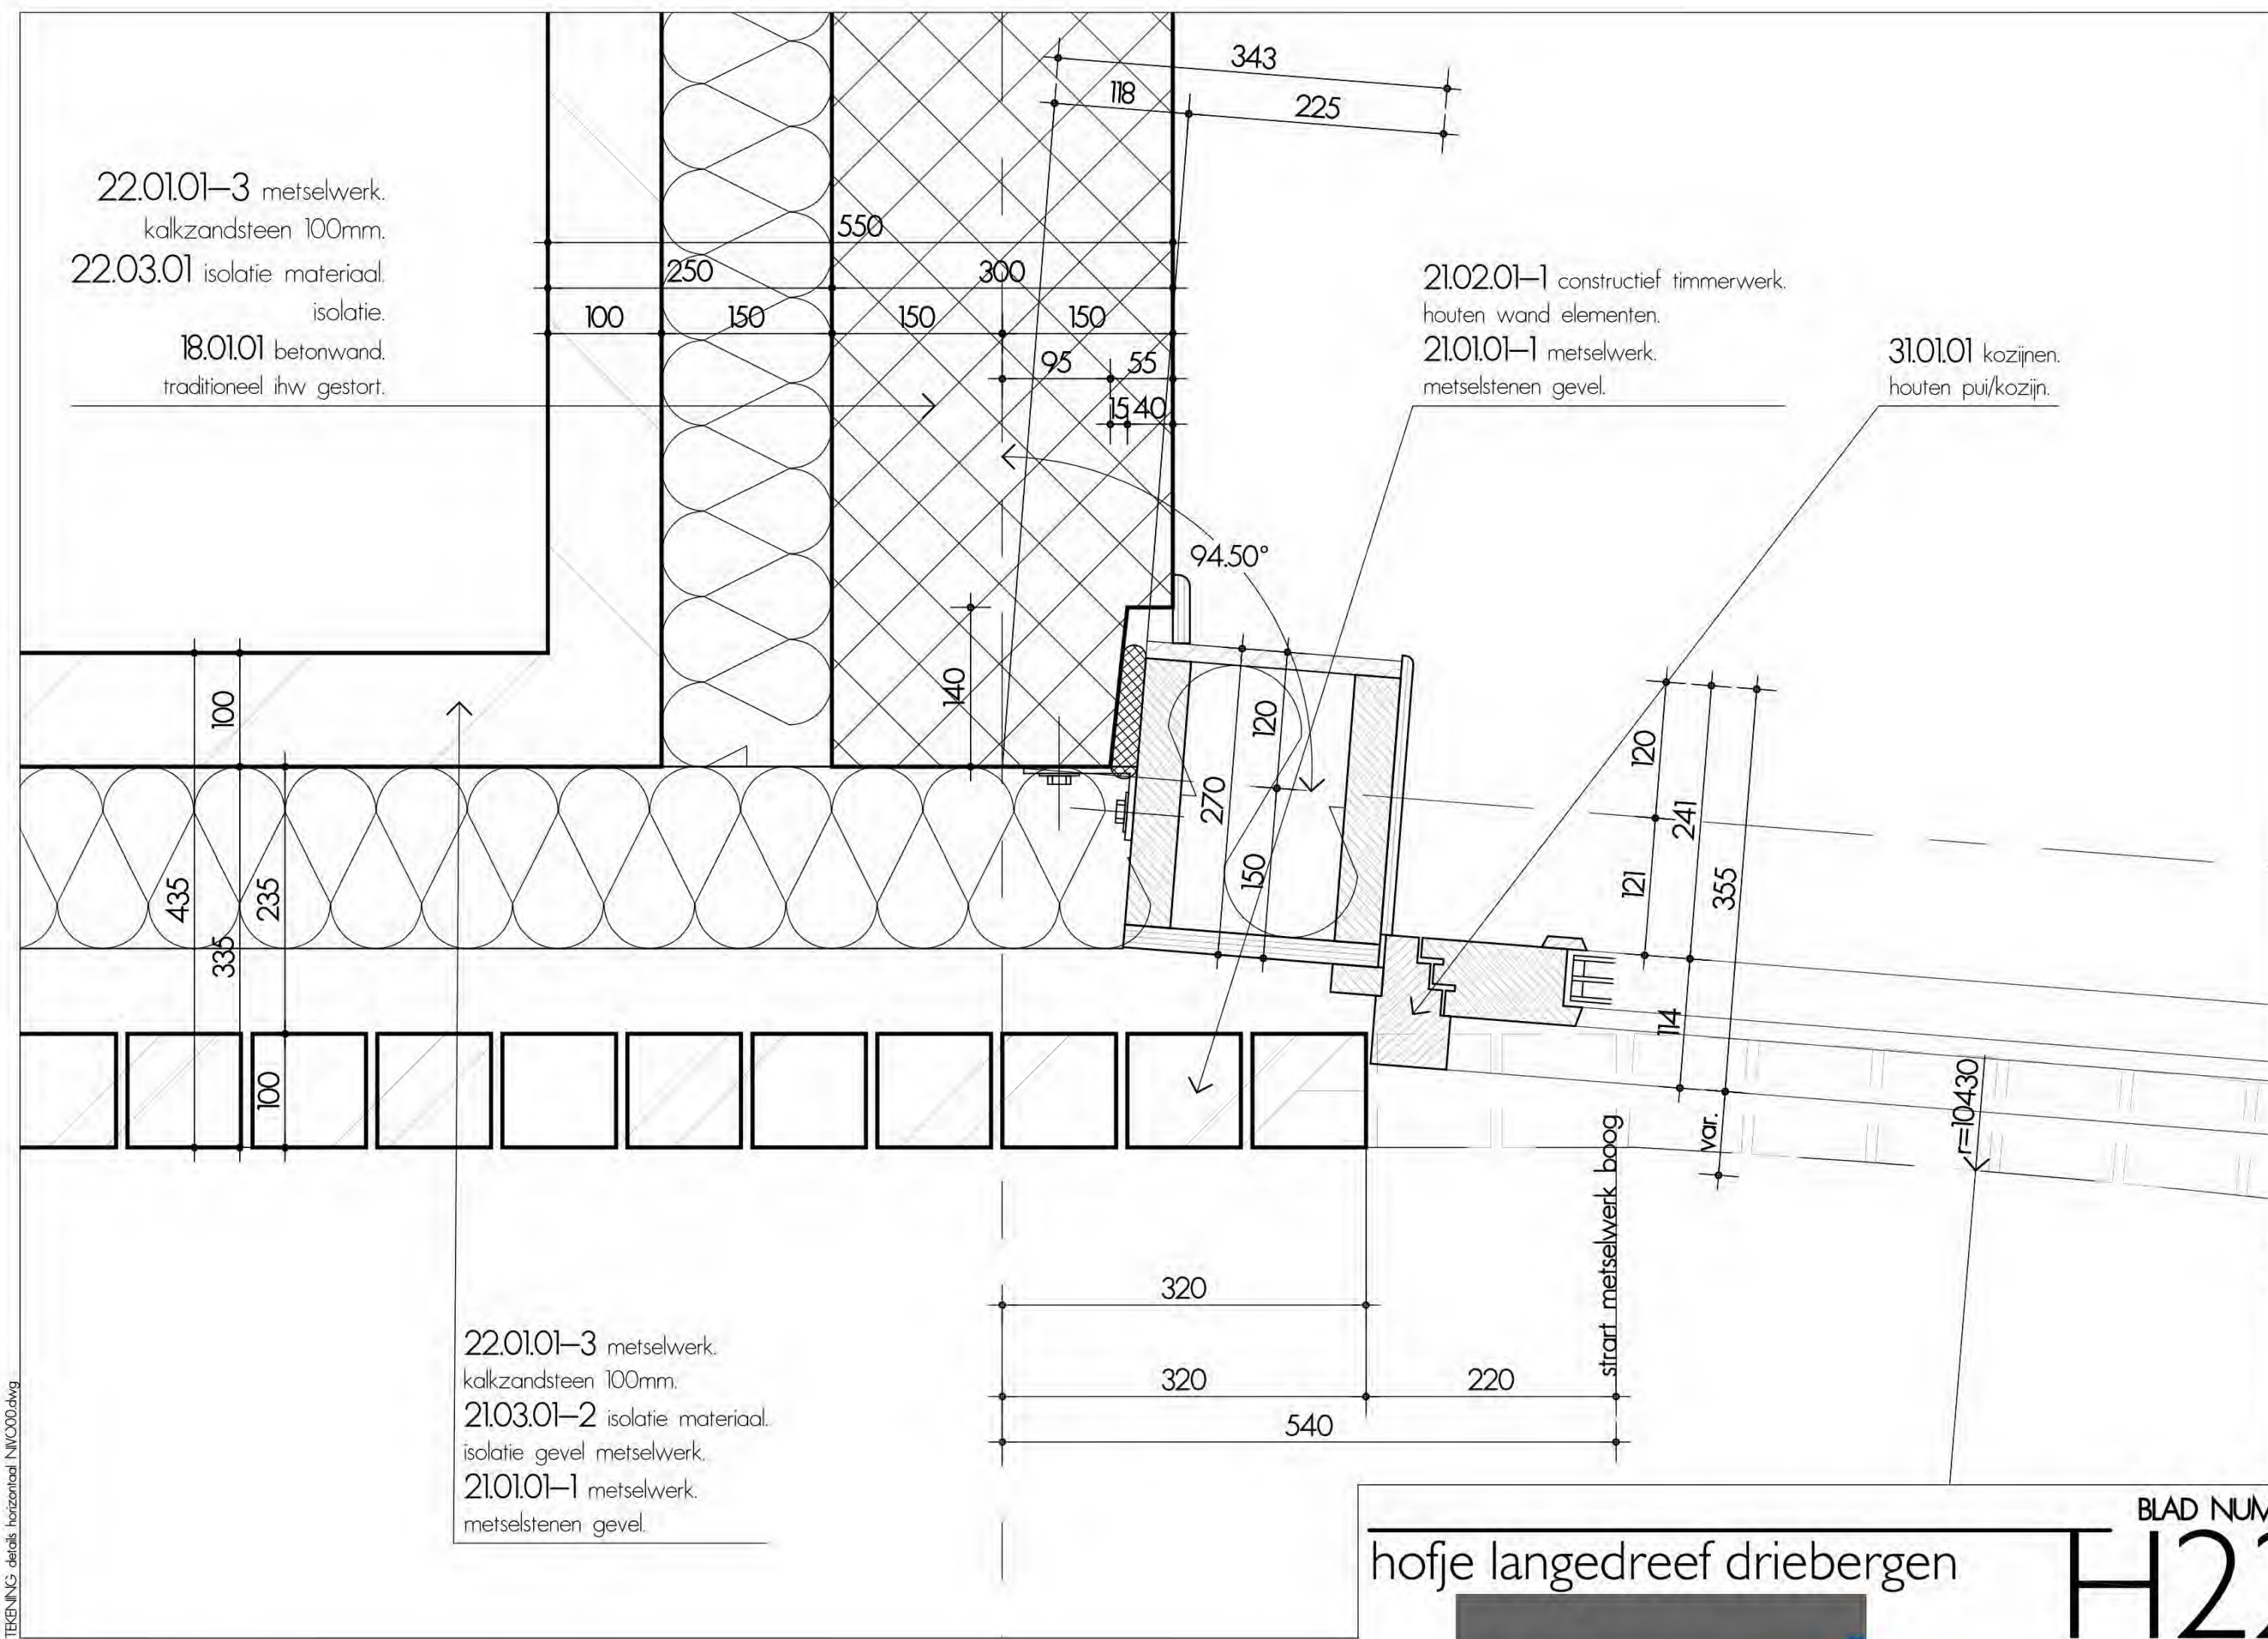

22.01.01-3 metselwerk.
kalkzandsteen 100mm.
22.03.01 isolatie materiaal.
isolatie.
18.01.01 betonwand.
traditioneel ihw gestort.

21.02.01-1 constructief timmerwerk.
houten wand elementen.
21.01.01-1 metselwerk.
metselstenen gevel.

31.01.01 kozijnen.
houten pui/kozijn.

22.01.01-3 metselwerk.
kalkzandsteen 100mm.
21.03.01-2 isolatie materiaal.
isolatie gevel metselwerk.
21.01.01-1 metselwerk.
metselstenen gevel.

start metselwerk boog

r=10430


hofje langedreef driebergen

BLAD NUMMER

H22

DETAILS H22

21.01.01-1 metselwerk.
metselstenen gevel.
21.03.01-2 isolatie materiaal.
isolatie gevel metselwerk.

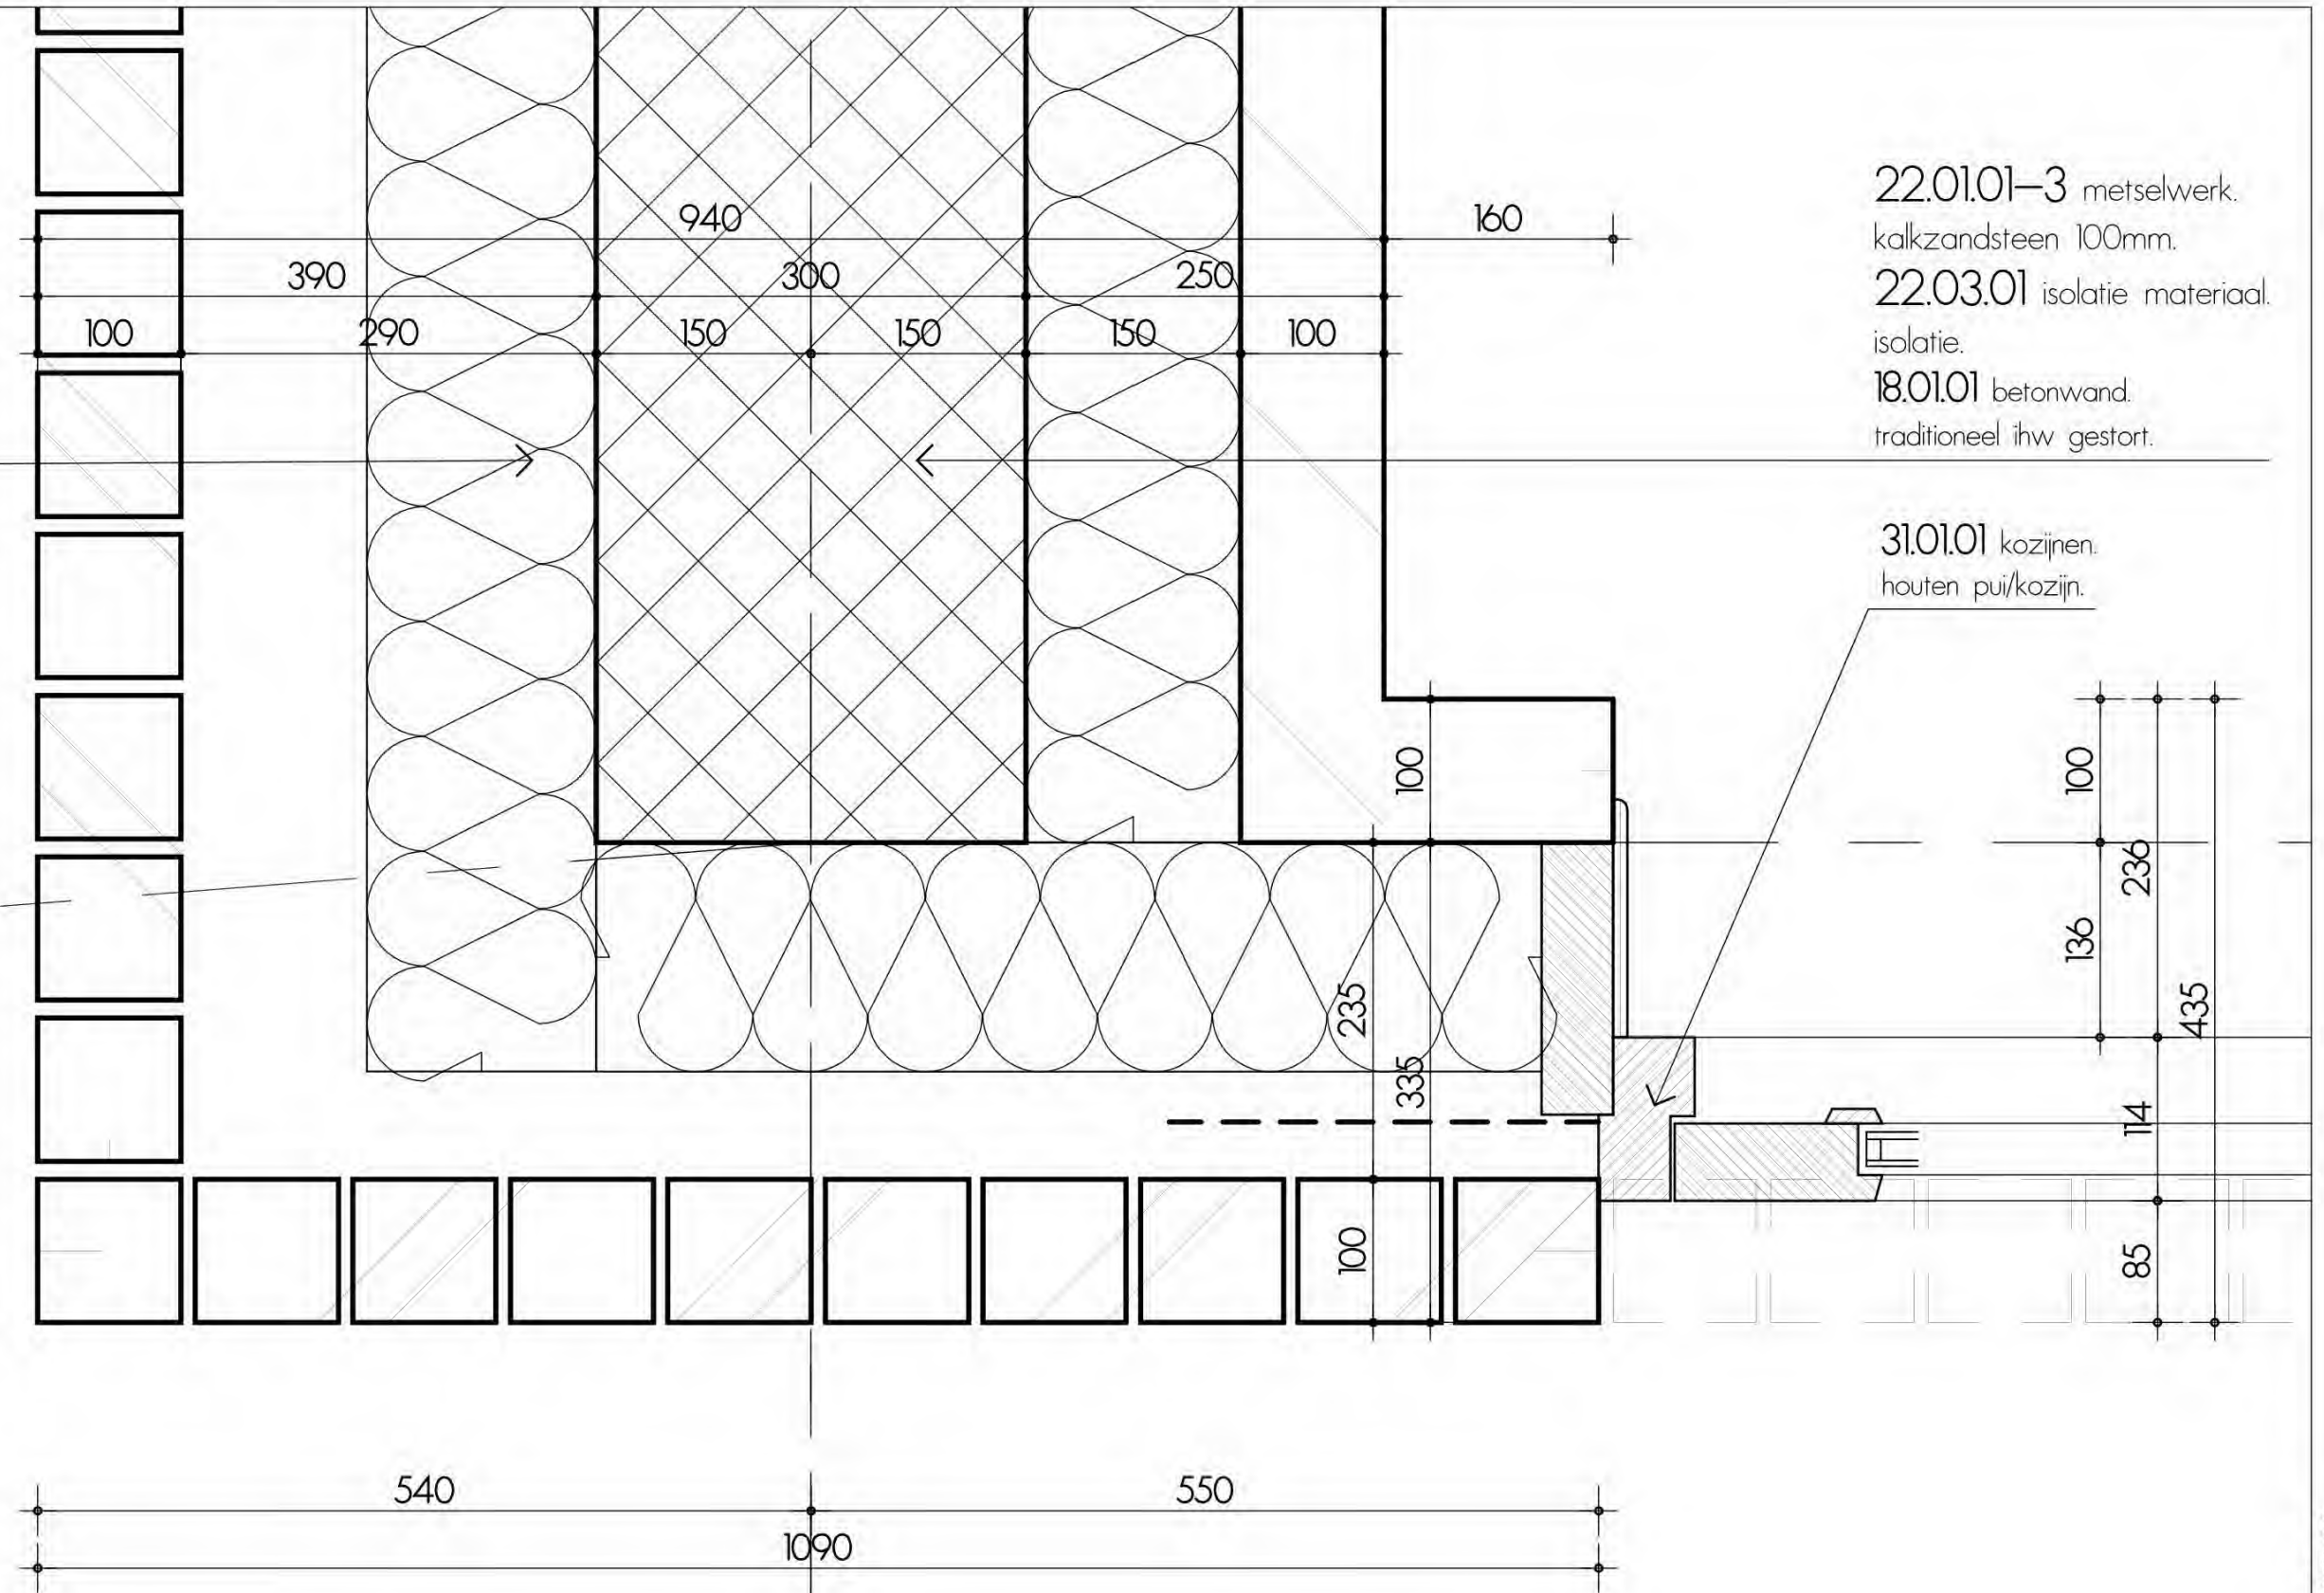

22.01.01-3 metselwerk.
kalkzandsteen 100mm.
22.03.01 isolatie materiaal.
isolatie.
18.01.01 betonwand.
traditioneel ihw gestort.

31.01.01 kozijnen.
houten pui/kozijn.

DETAILS H23

hofje langedreef driebergen

BLAD NUMMER

H23

21.02.01-1 constructief timmerwerk.
houten wand elementen.
21.01.01-1 metselwerk.
metselstenen gevel.

21.01.01-1 metselwerk.
metselstenen gevel.

21.01.01-1 metselwerk.
metselstenen gevel.

21.03.01-2 isolatie materiaal.
isolatie gevel metselwerk.

54.02.03 brandblussers.
brandkraan.

22.01.01-3 metselwerk.
kalkzandsteen 100mm.

22.03.01 isolatie materiaal.
isolatie.

18.01.01 betonwand.
traditioneel ihw gestort.

DETAILS H24

hofje langedreef driebergen

BLAD NUMMER

H24

18.01.01 betonwand.
traditioneel ihw gestort.

21.03.01-4 isolatie materiaal.
isolatie tussen gevel elementen.

21.02.01-1 constructief timmerwerk.
houten wand elementen.
21.04.02-1 buiten wand afwerking.
houten gevelbekleding.


31.01.01 kozijnen.
houten pui/kozijn.


hofje langedreef driebergen

BLAD NUMMER

H25

DETAILS H25

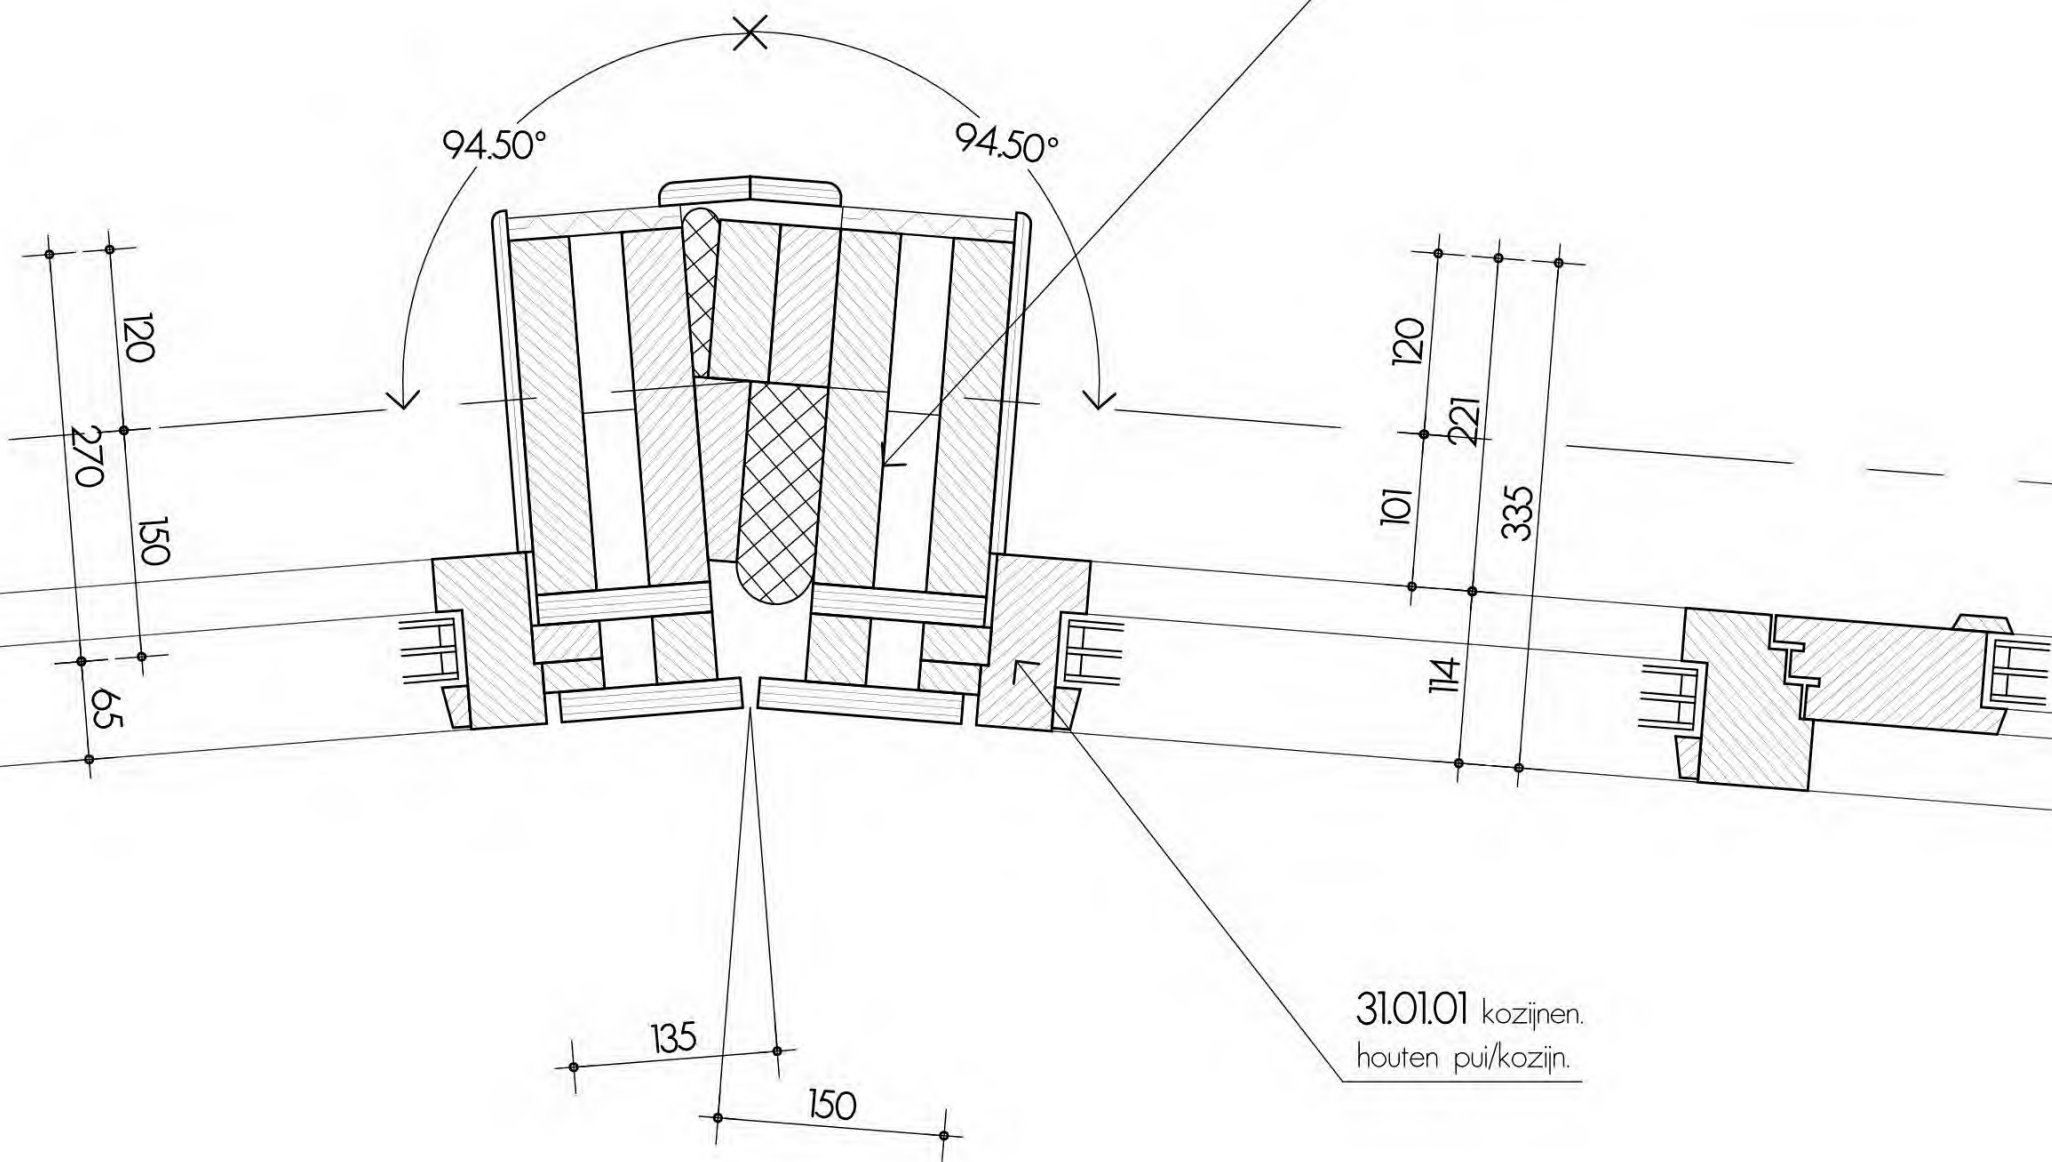

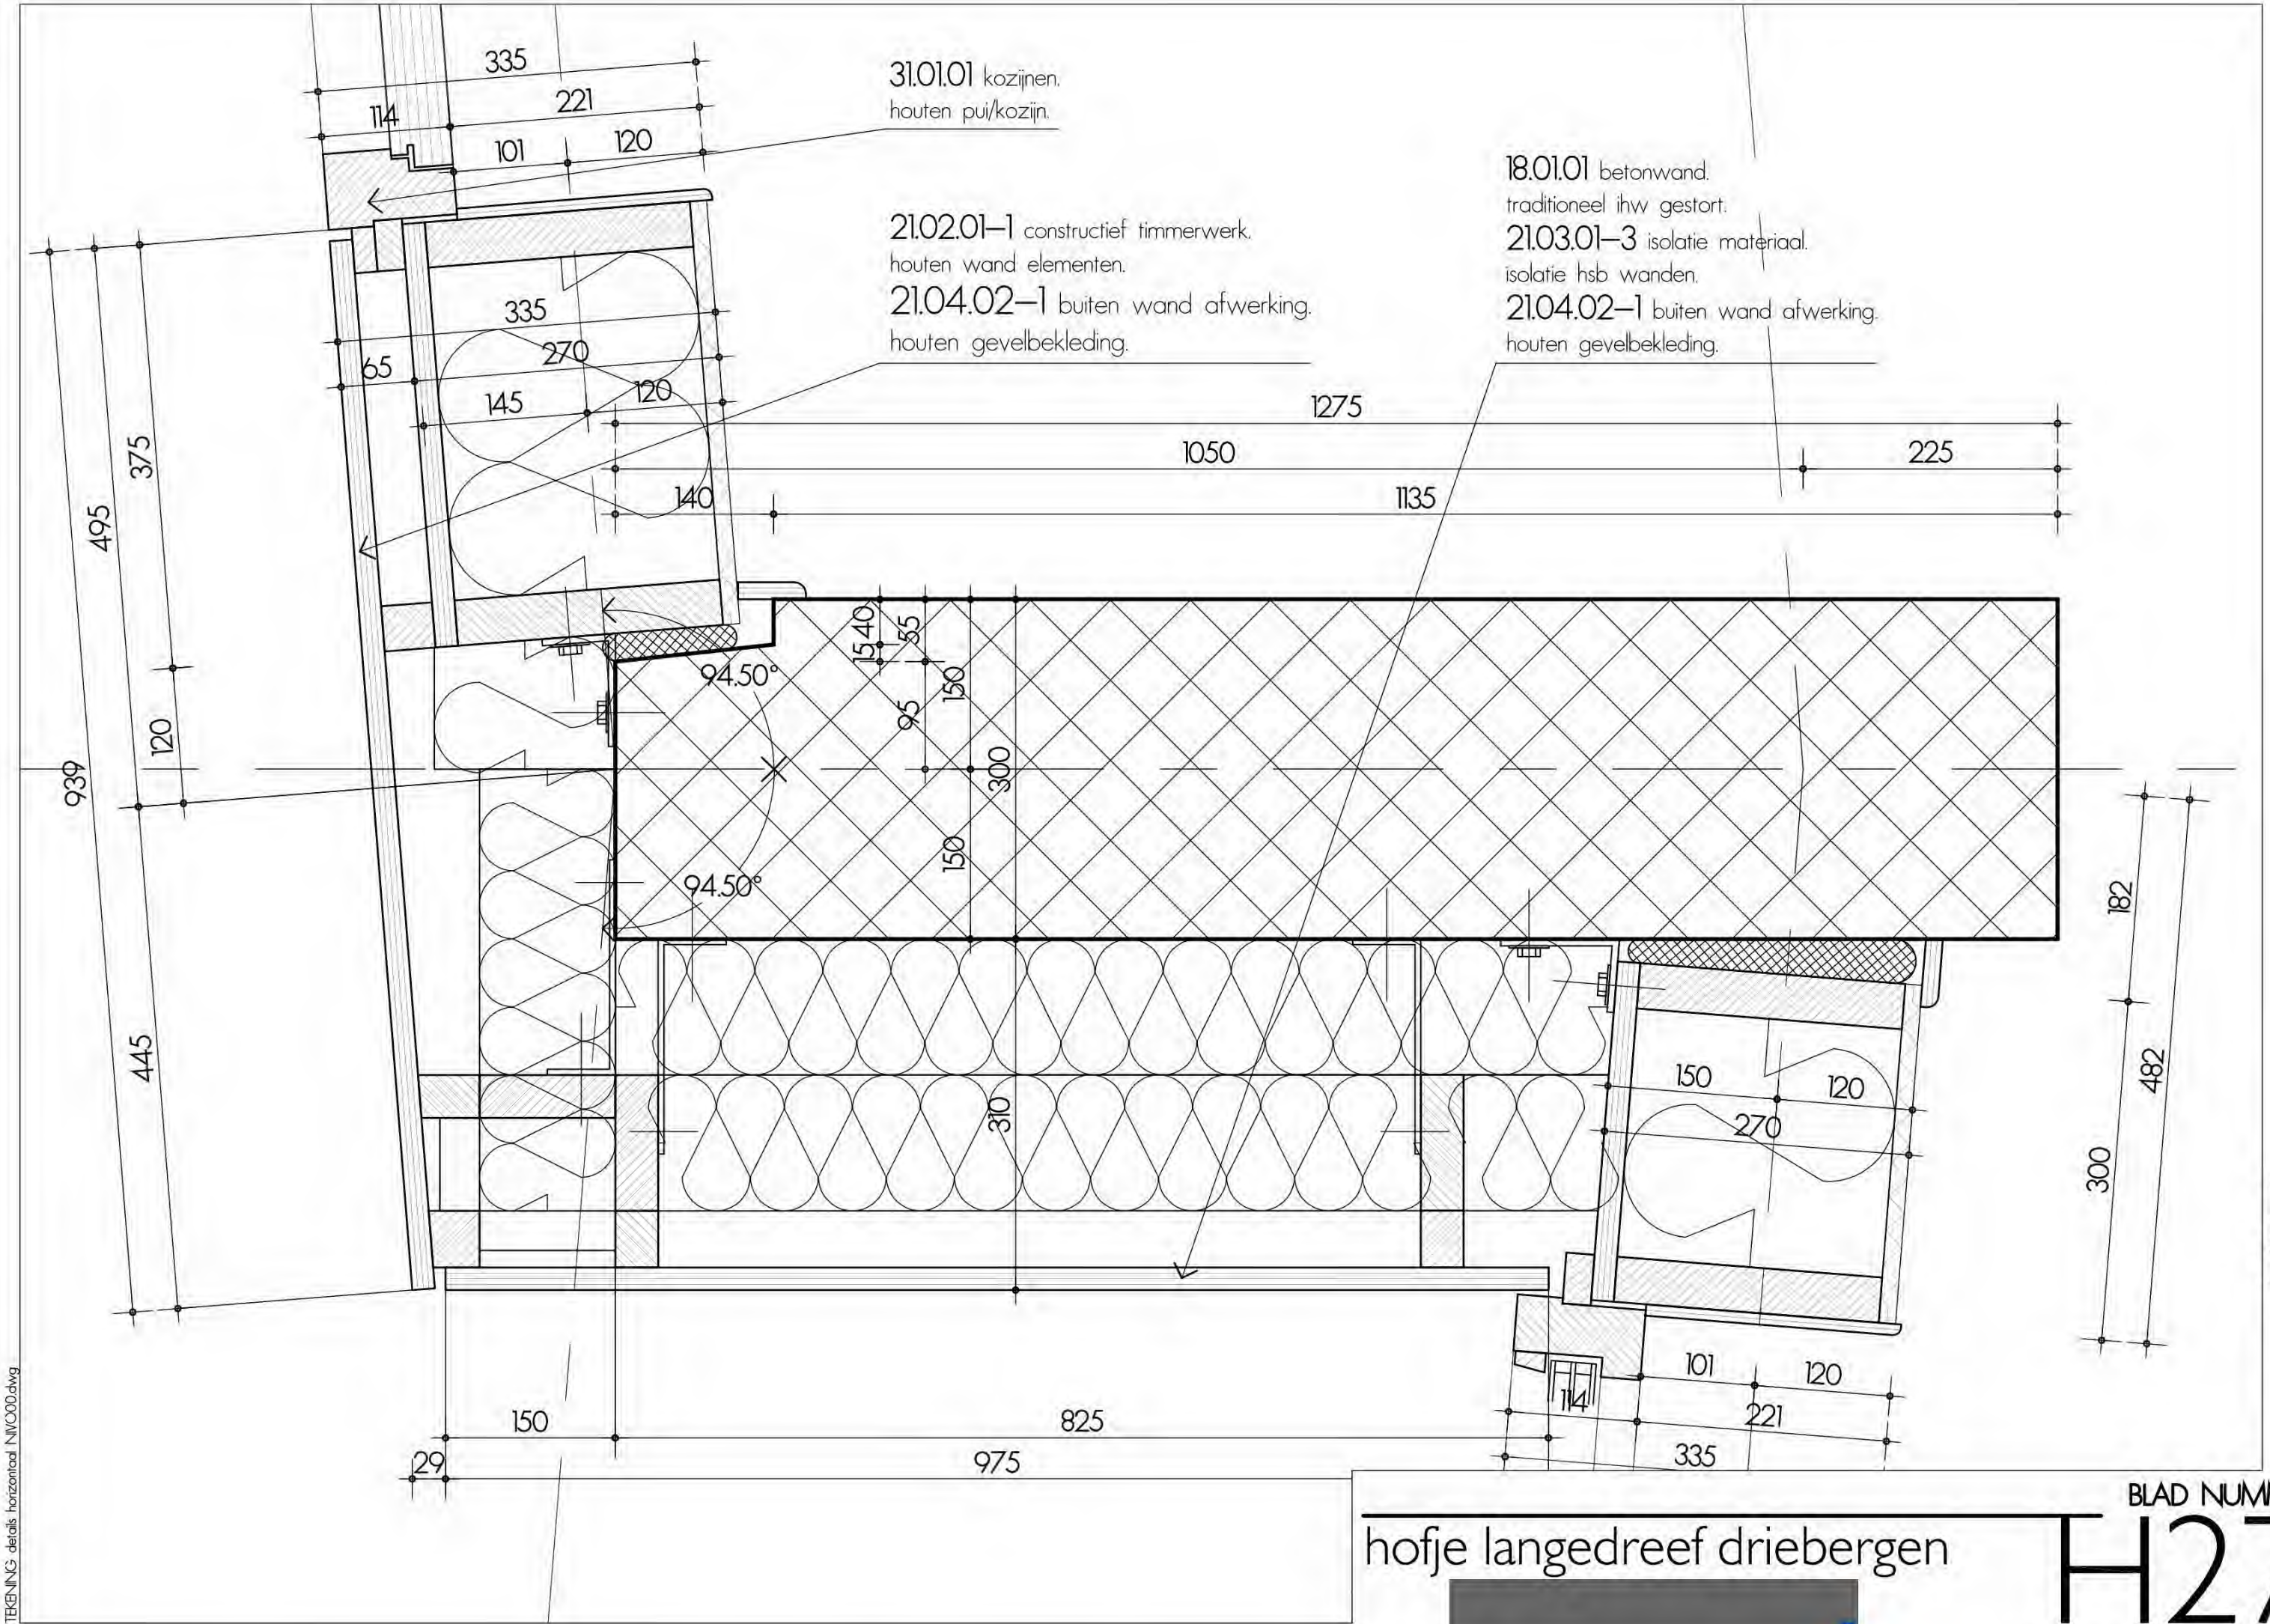



hofje langedreef driebergen

BLAD NUMMER

H27


DETAILS H27

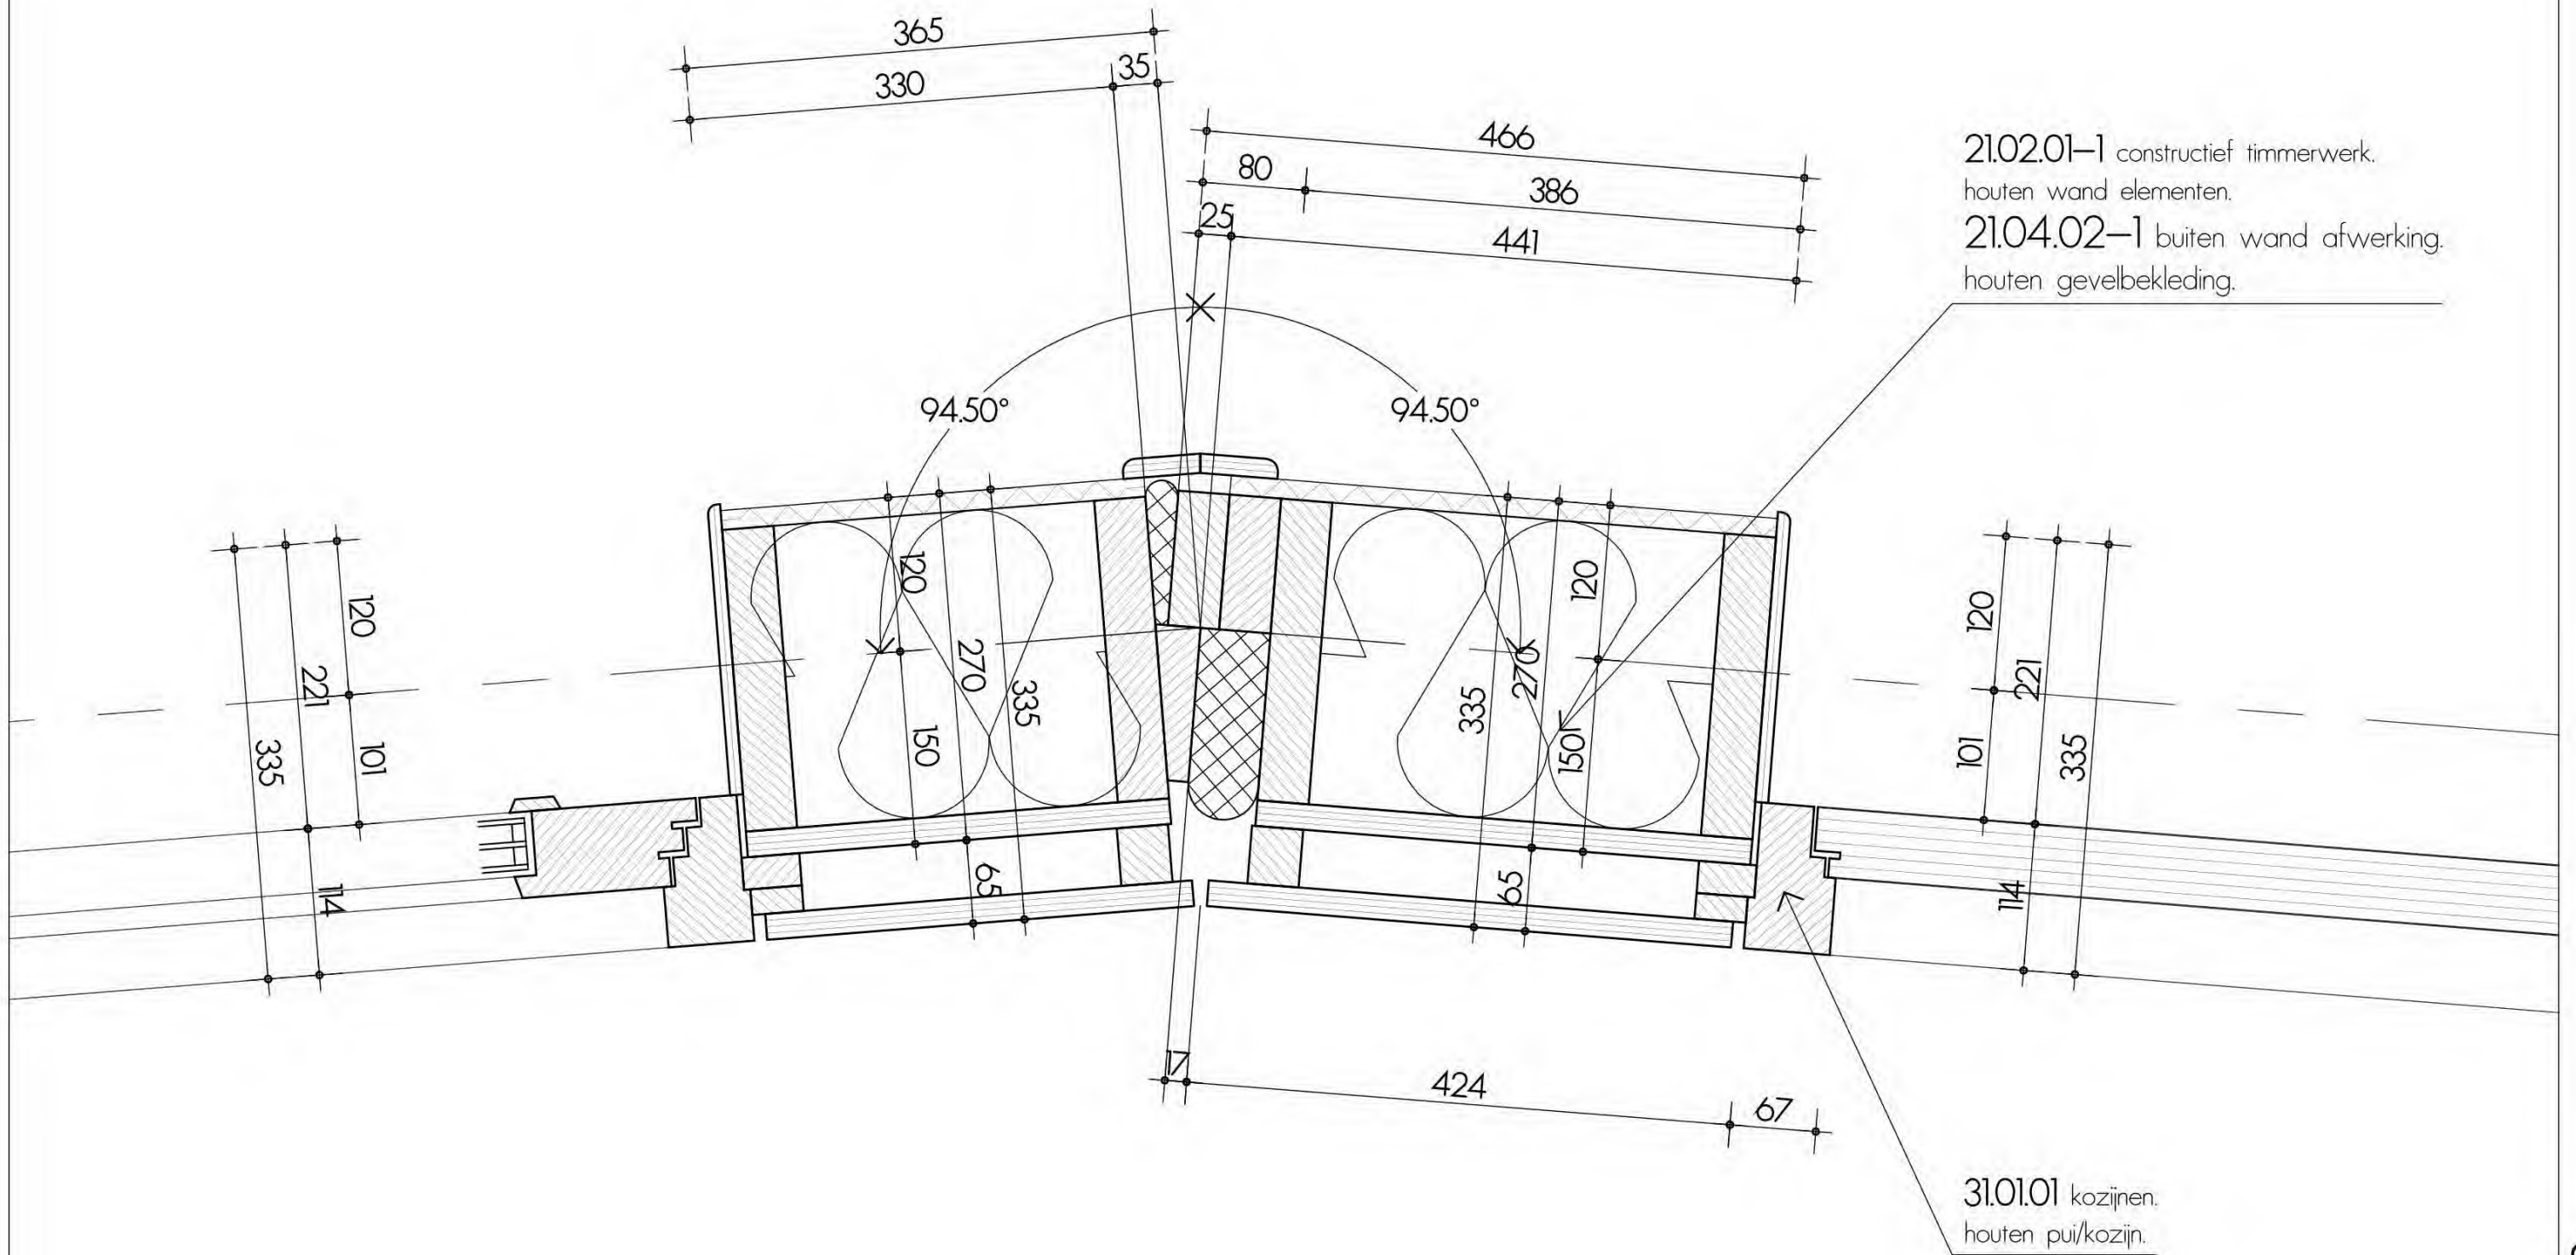

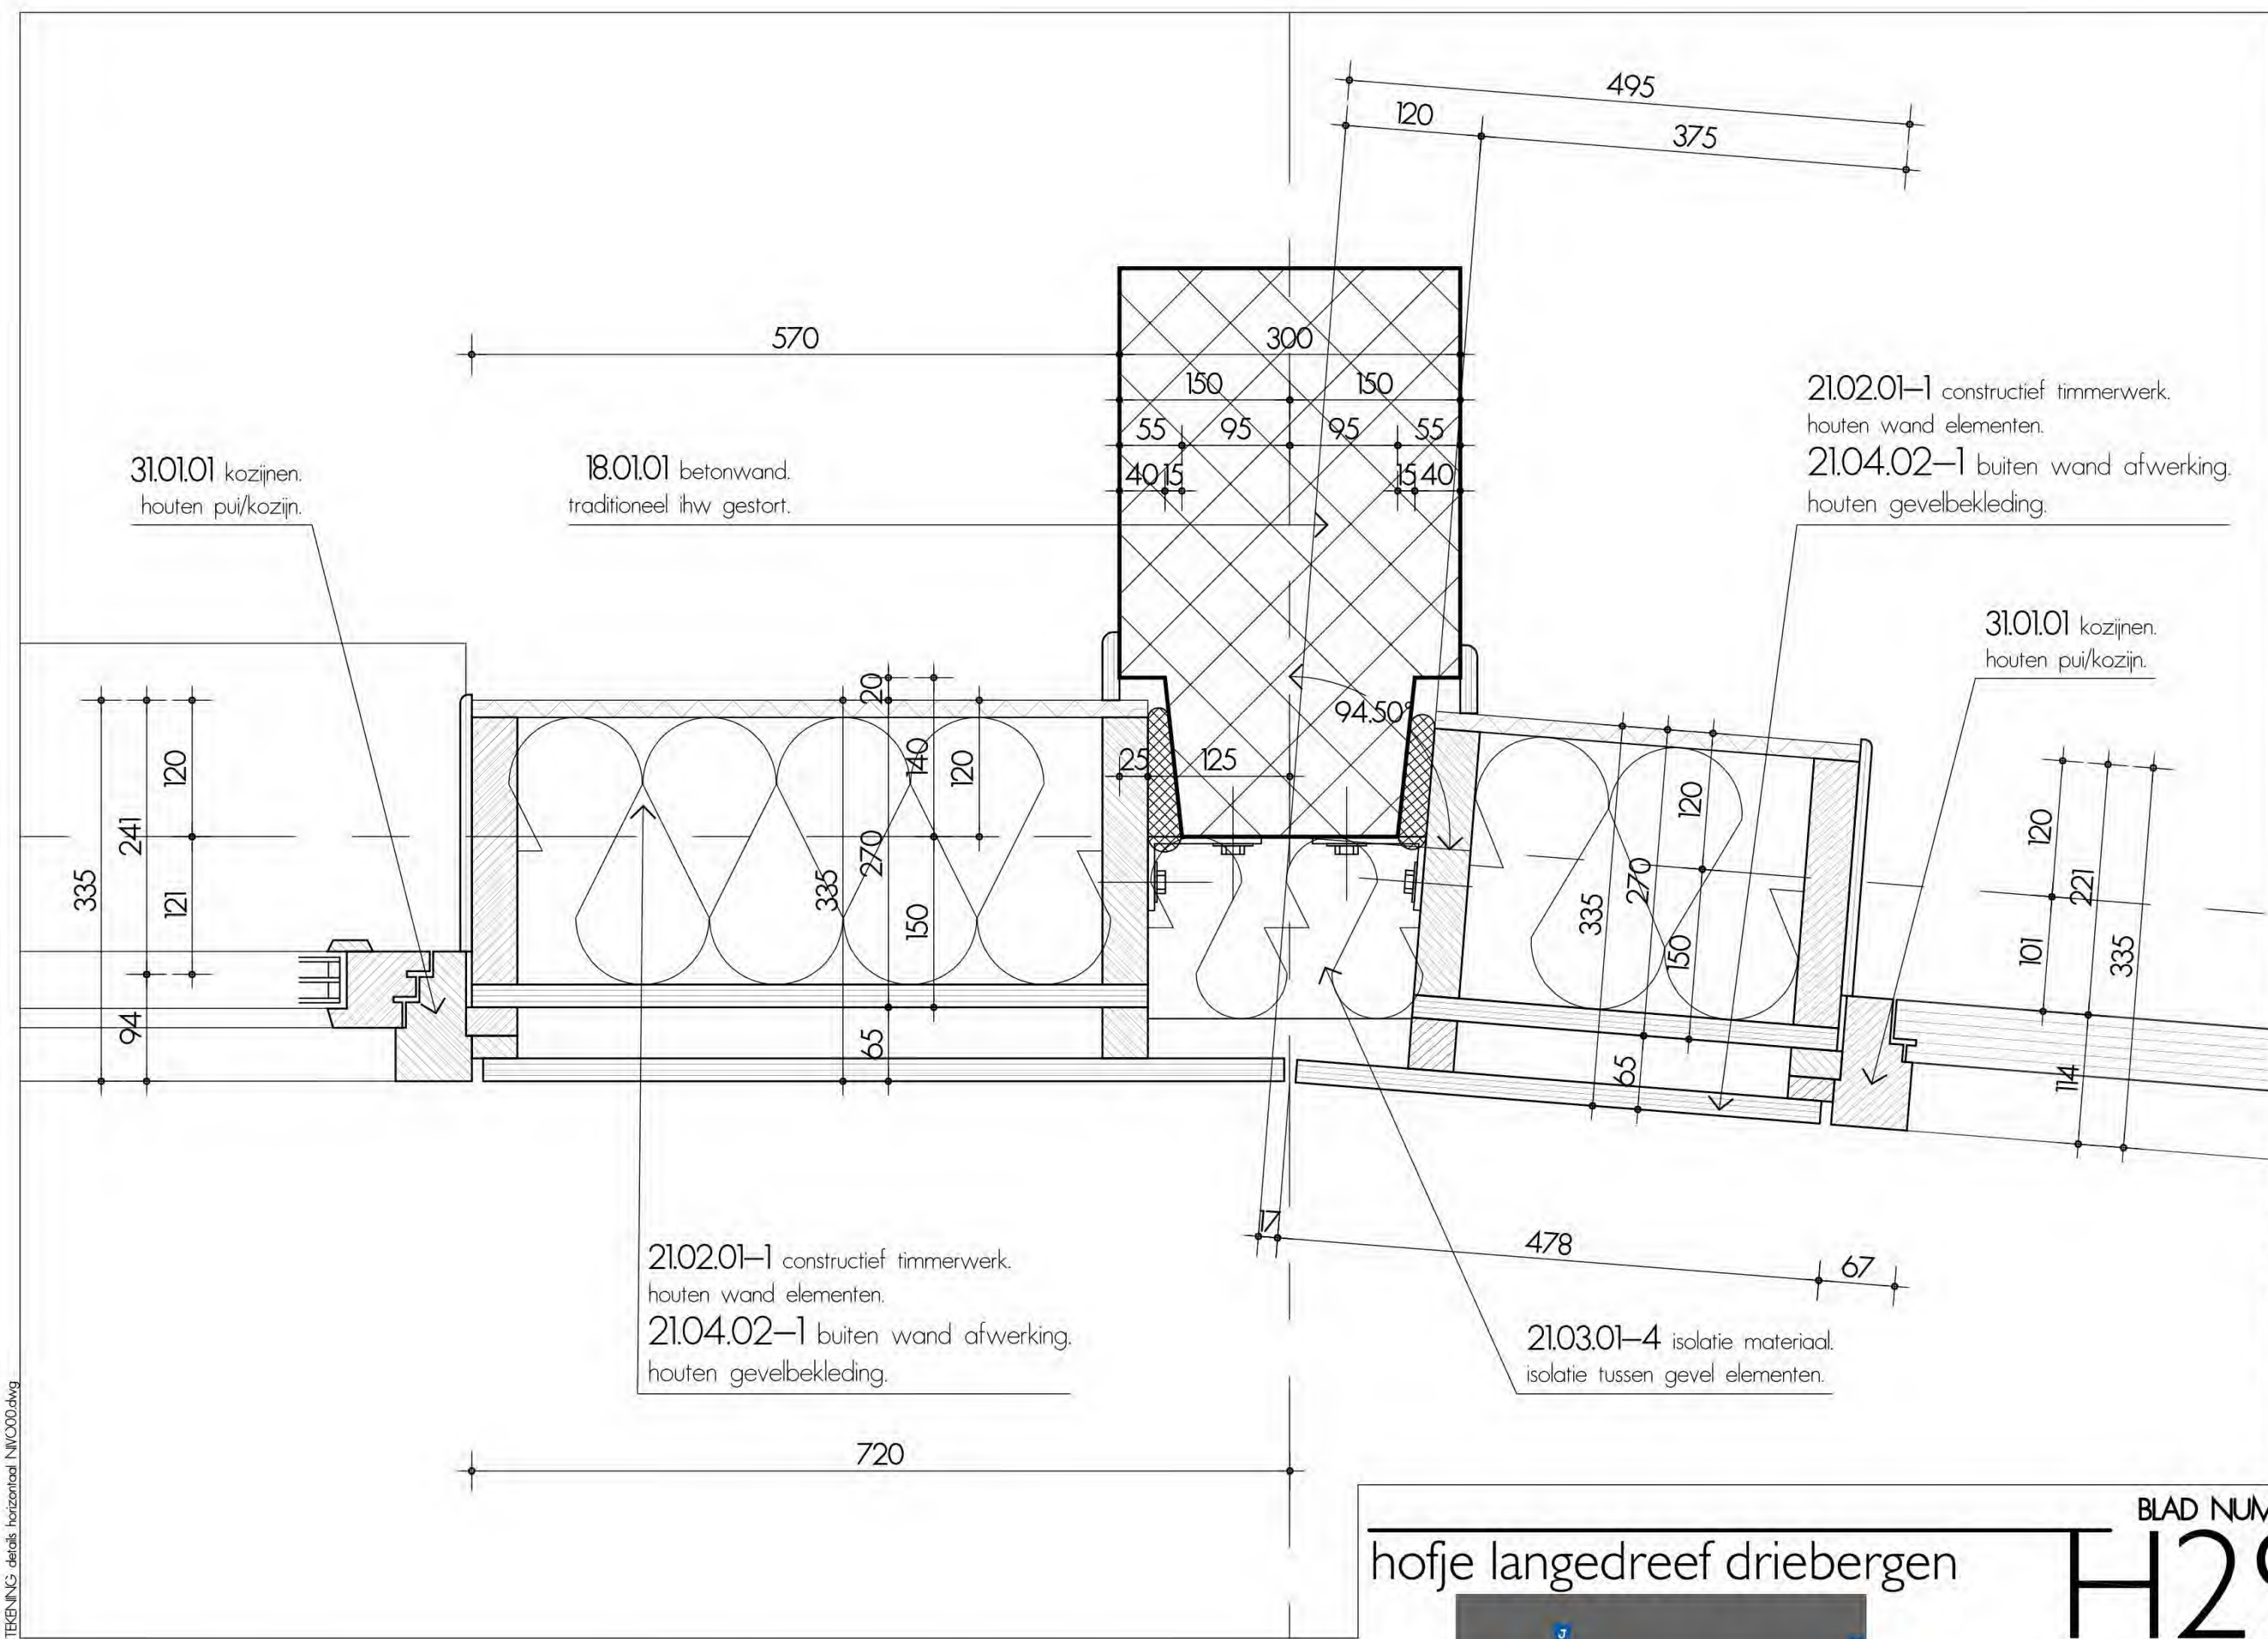

DETAILS H29

TEKENING details horizontaal NIV000.dwg

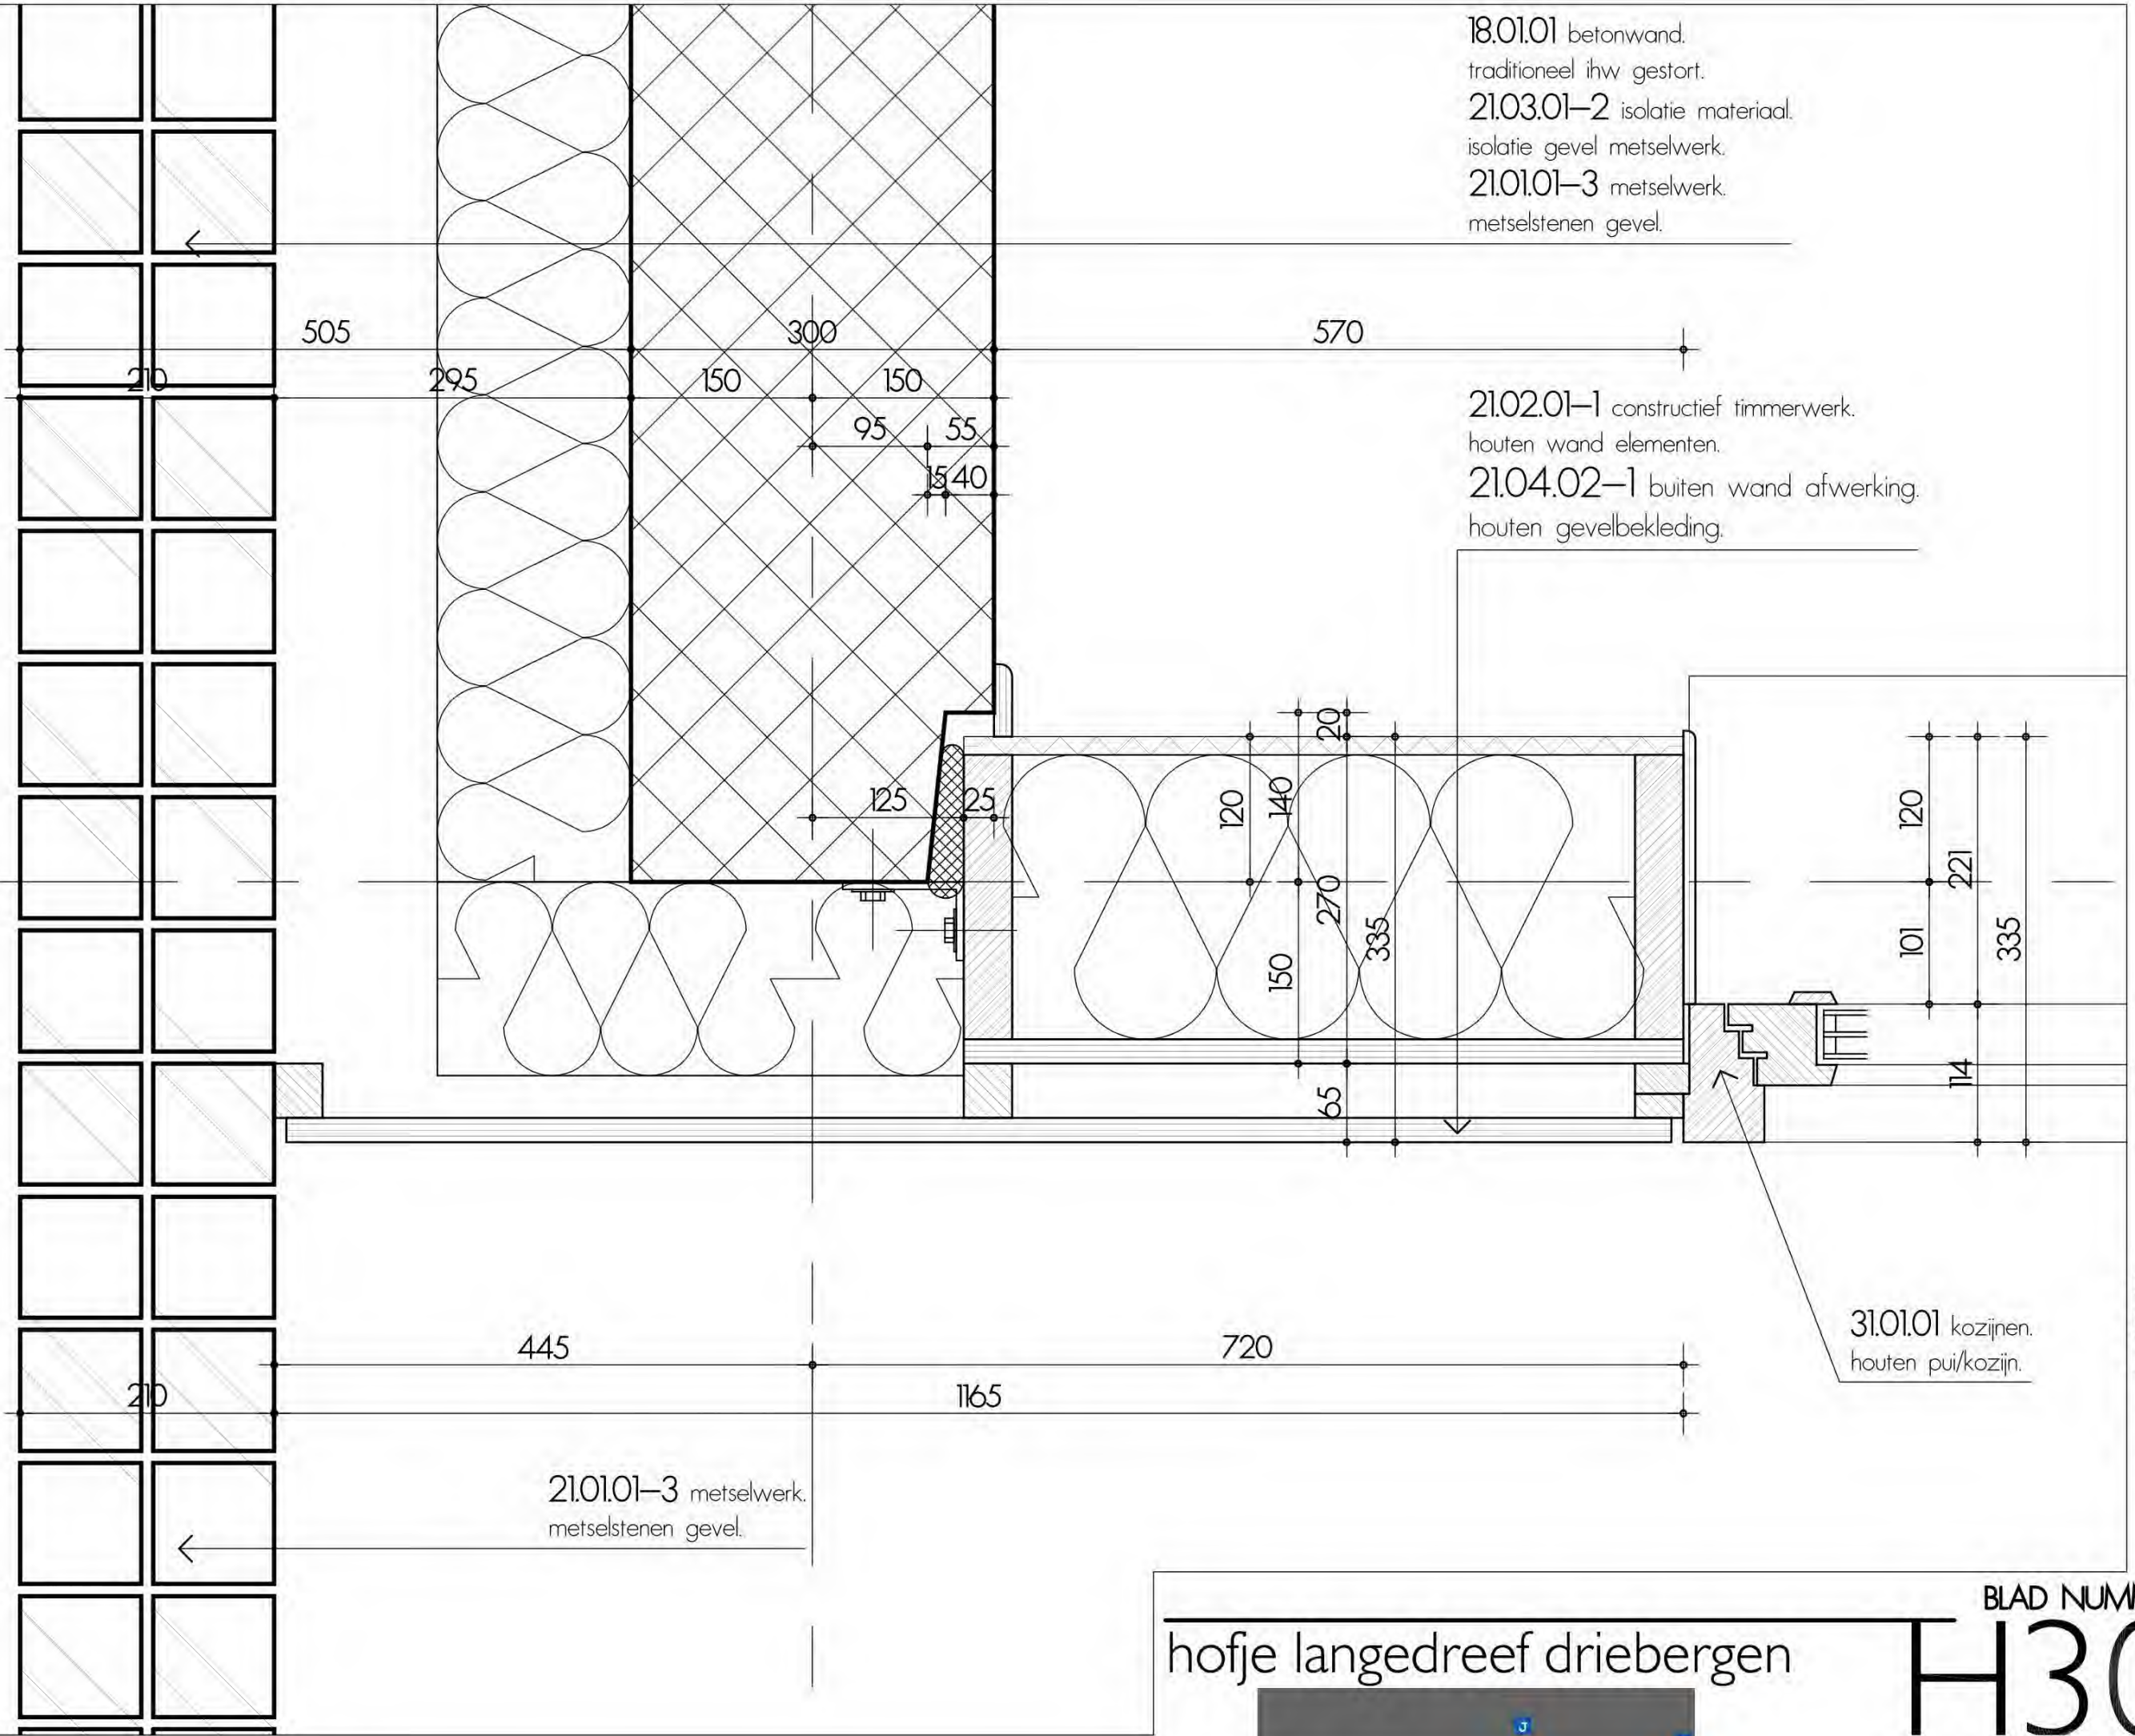




hofje langedreef driebergen

BLAD NUMMER


H30

DETAILS H30

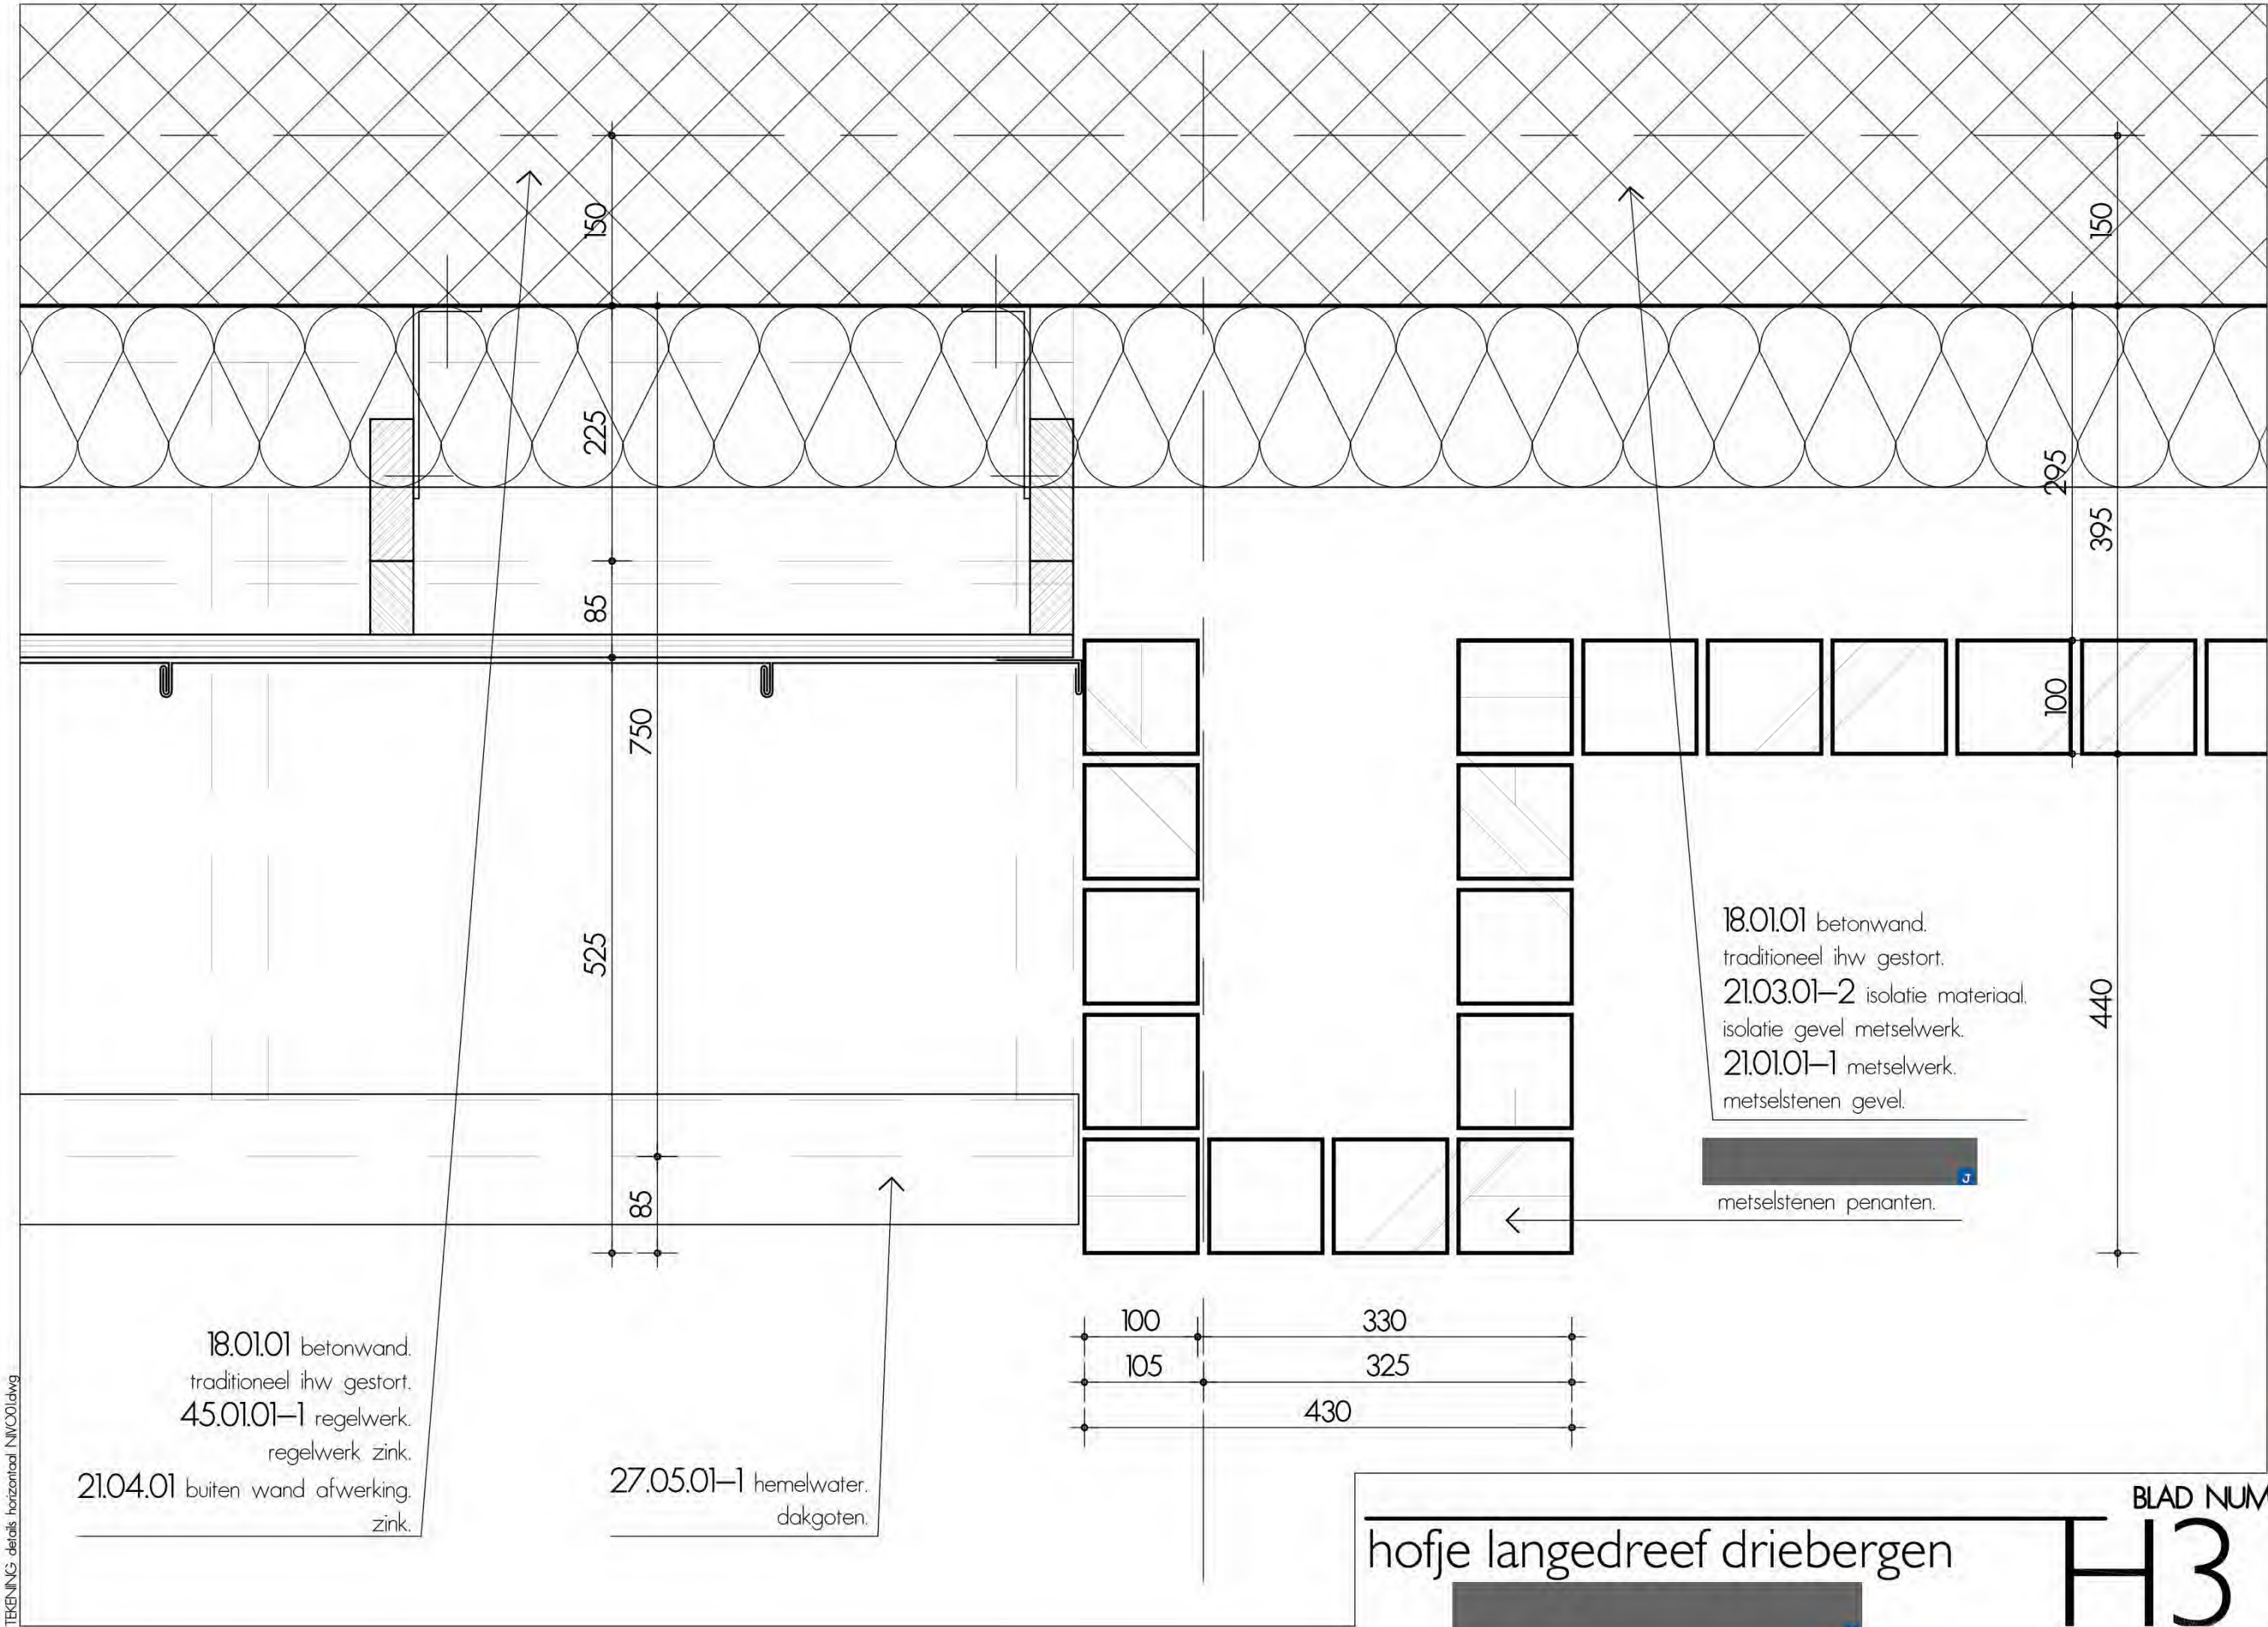


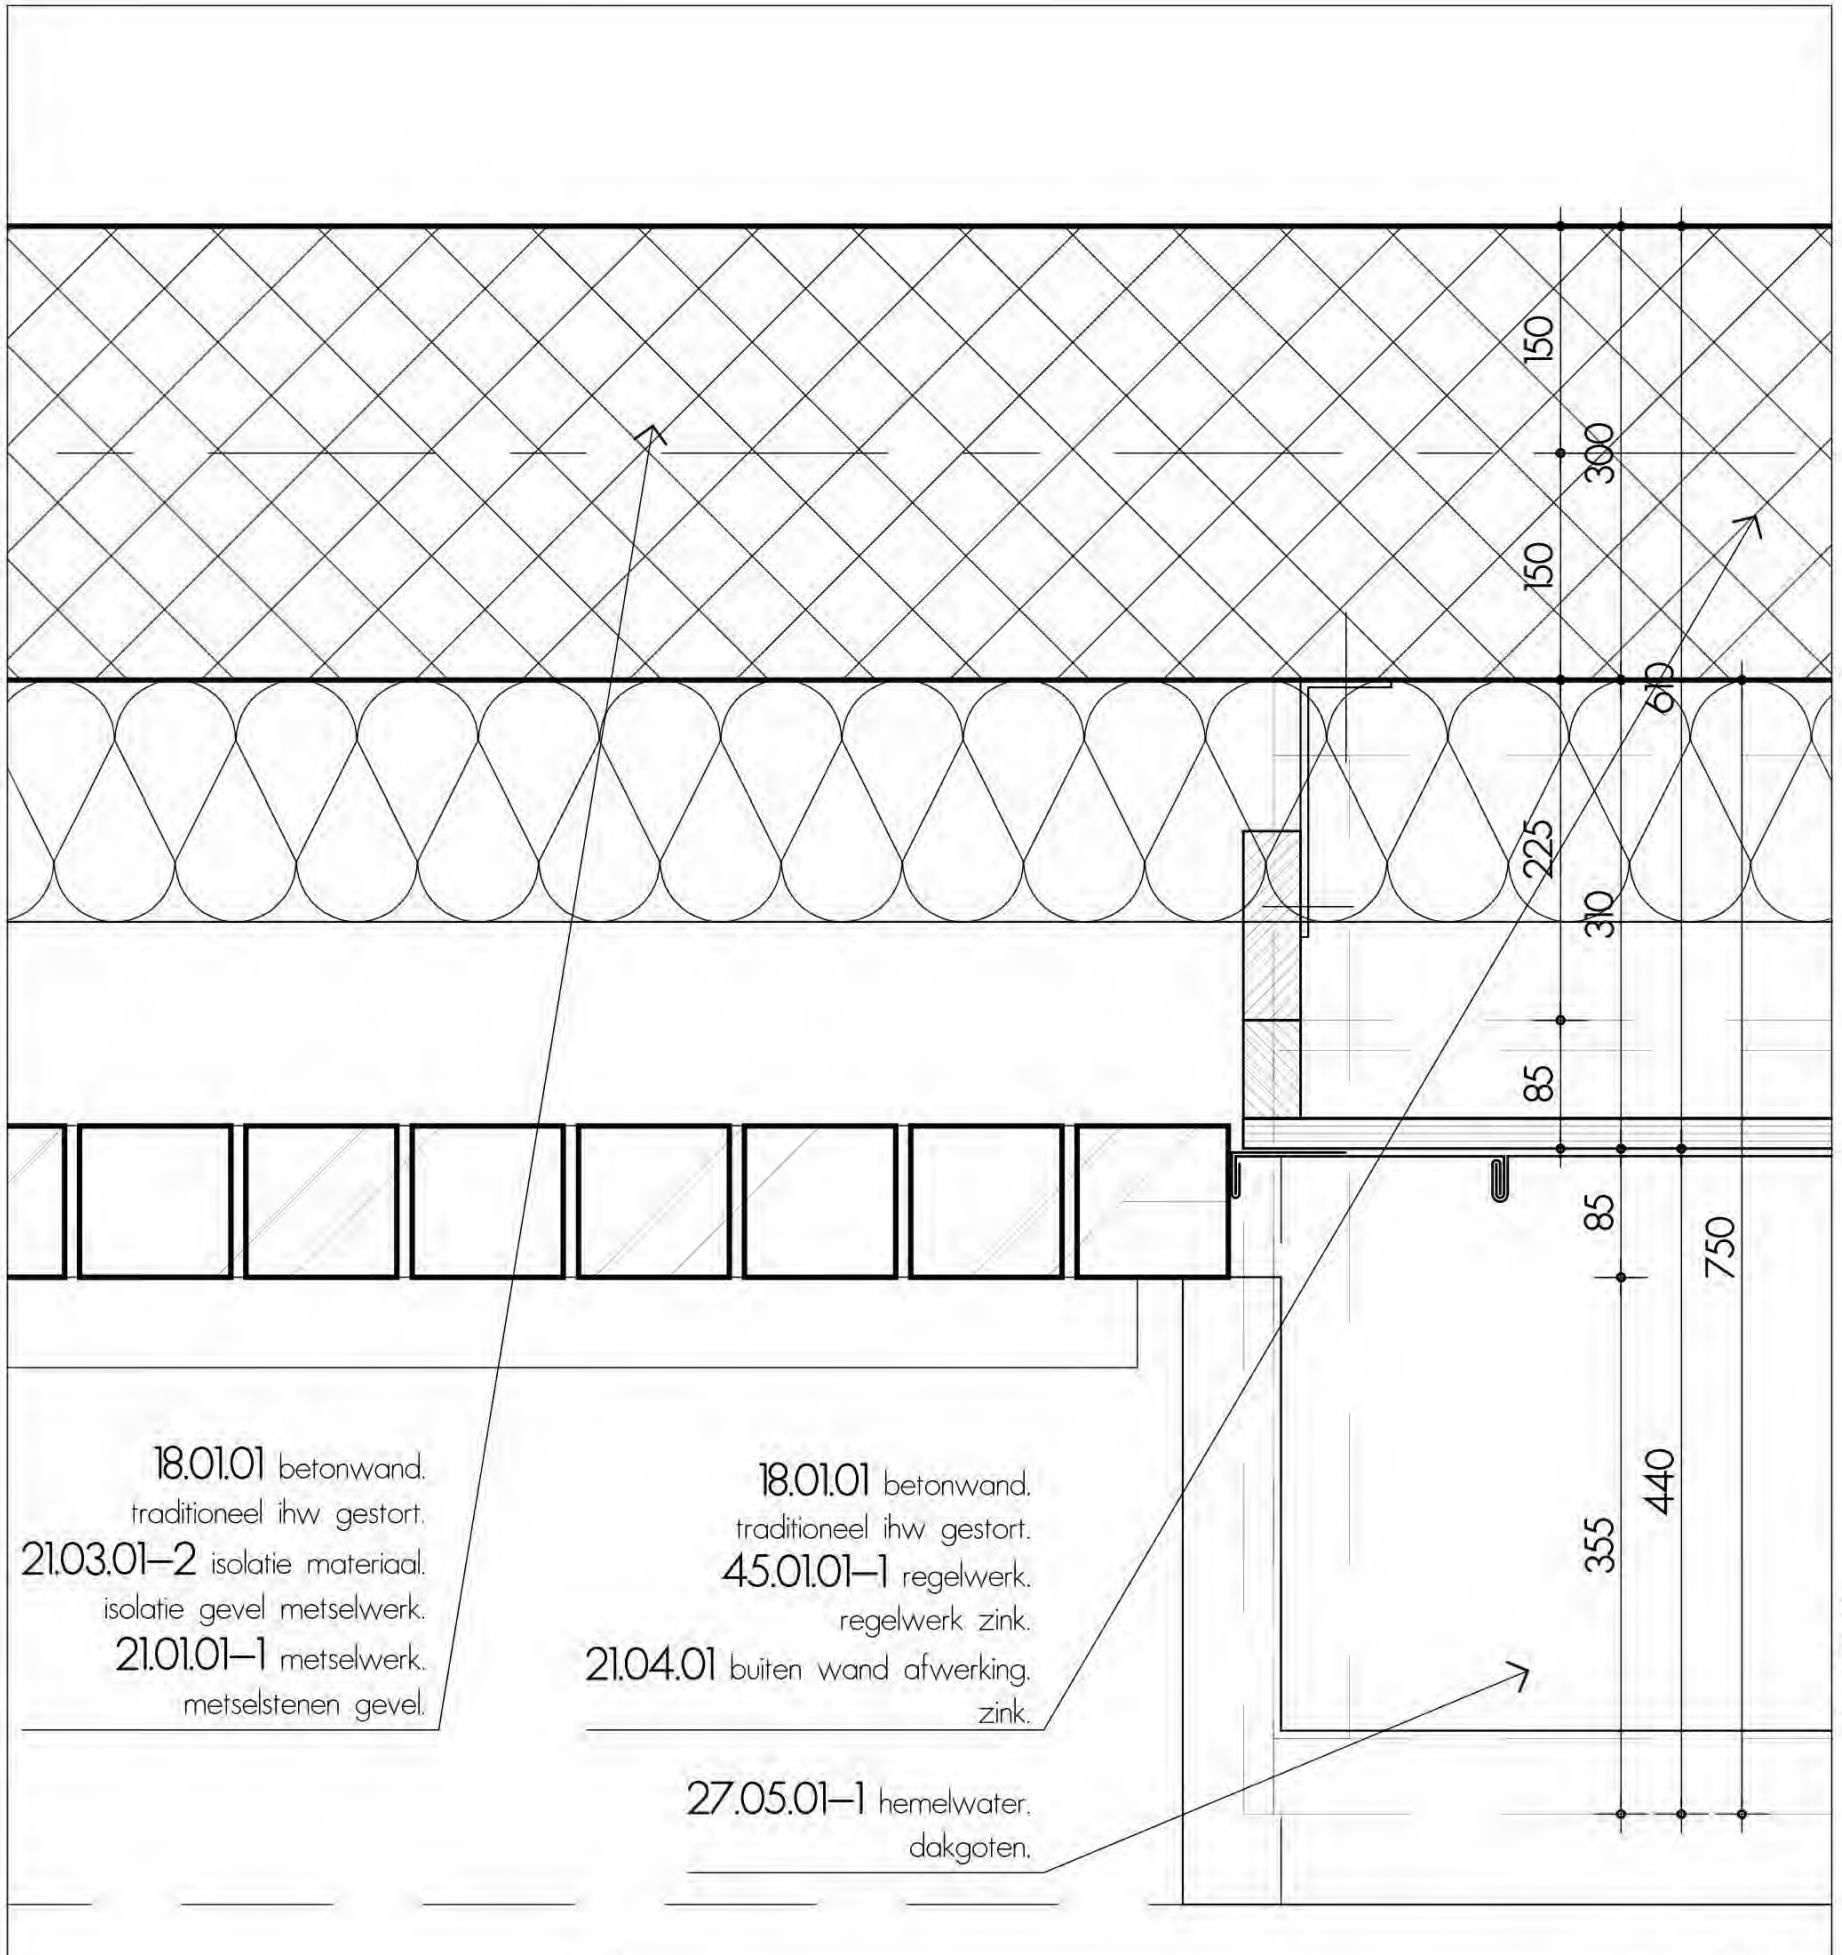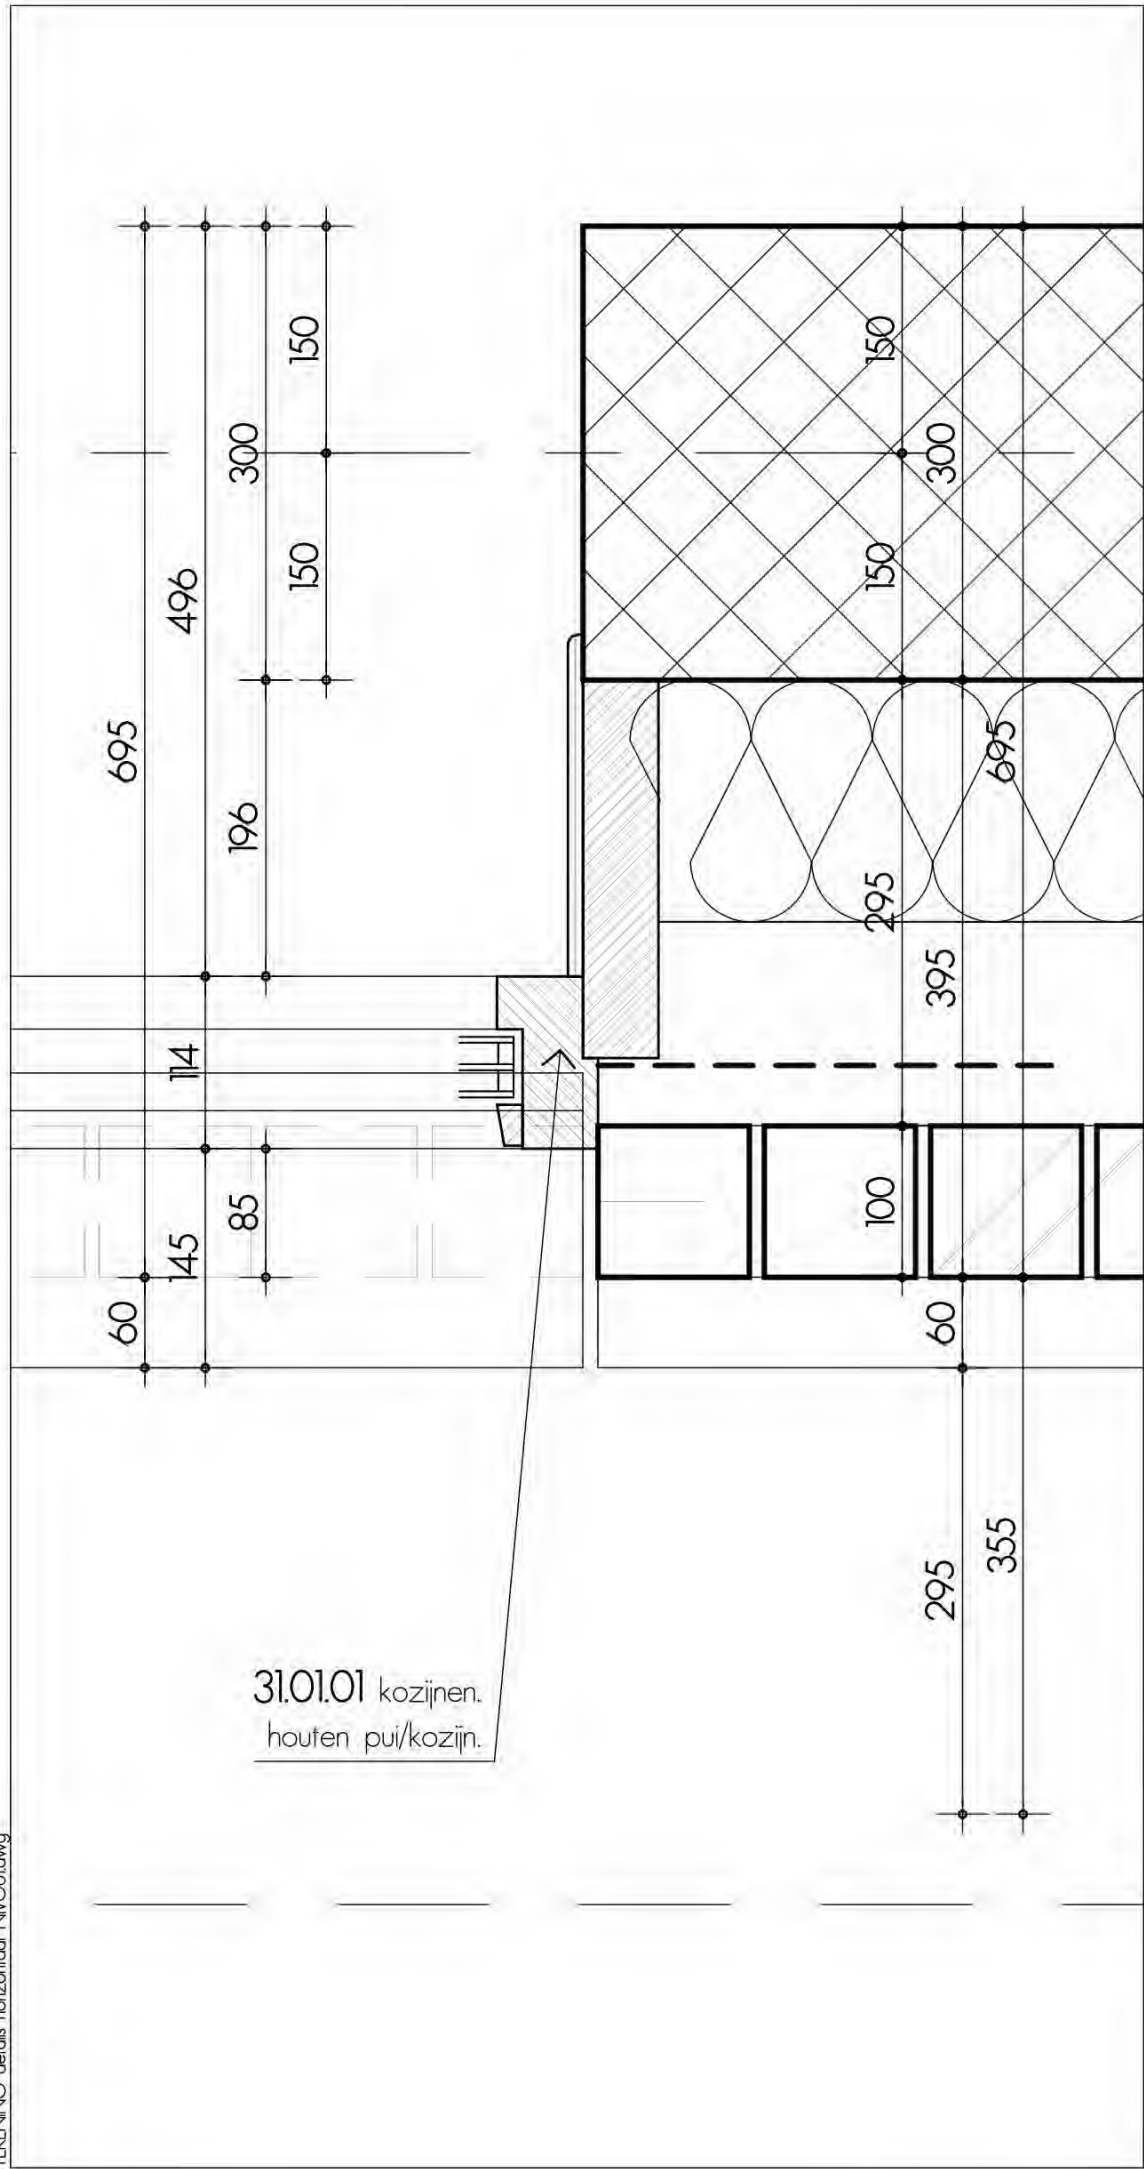

DETAILS H32

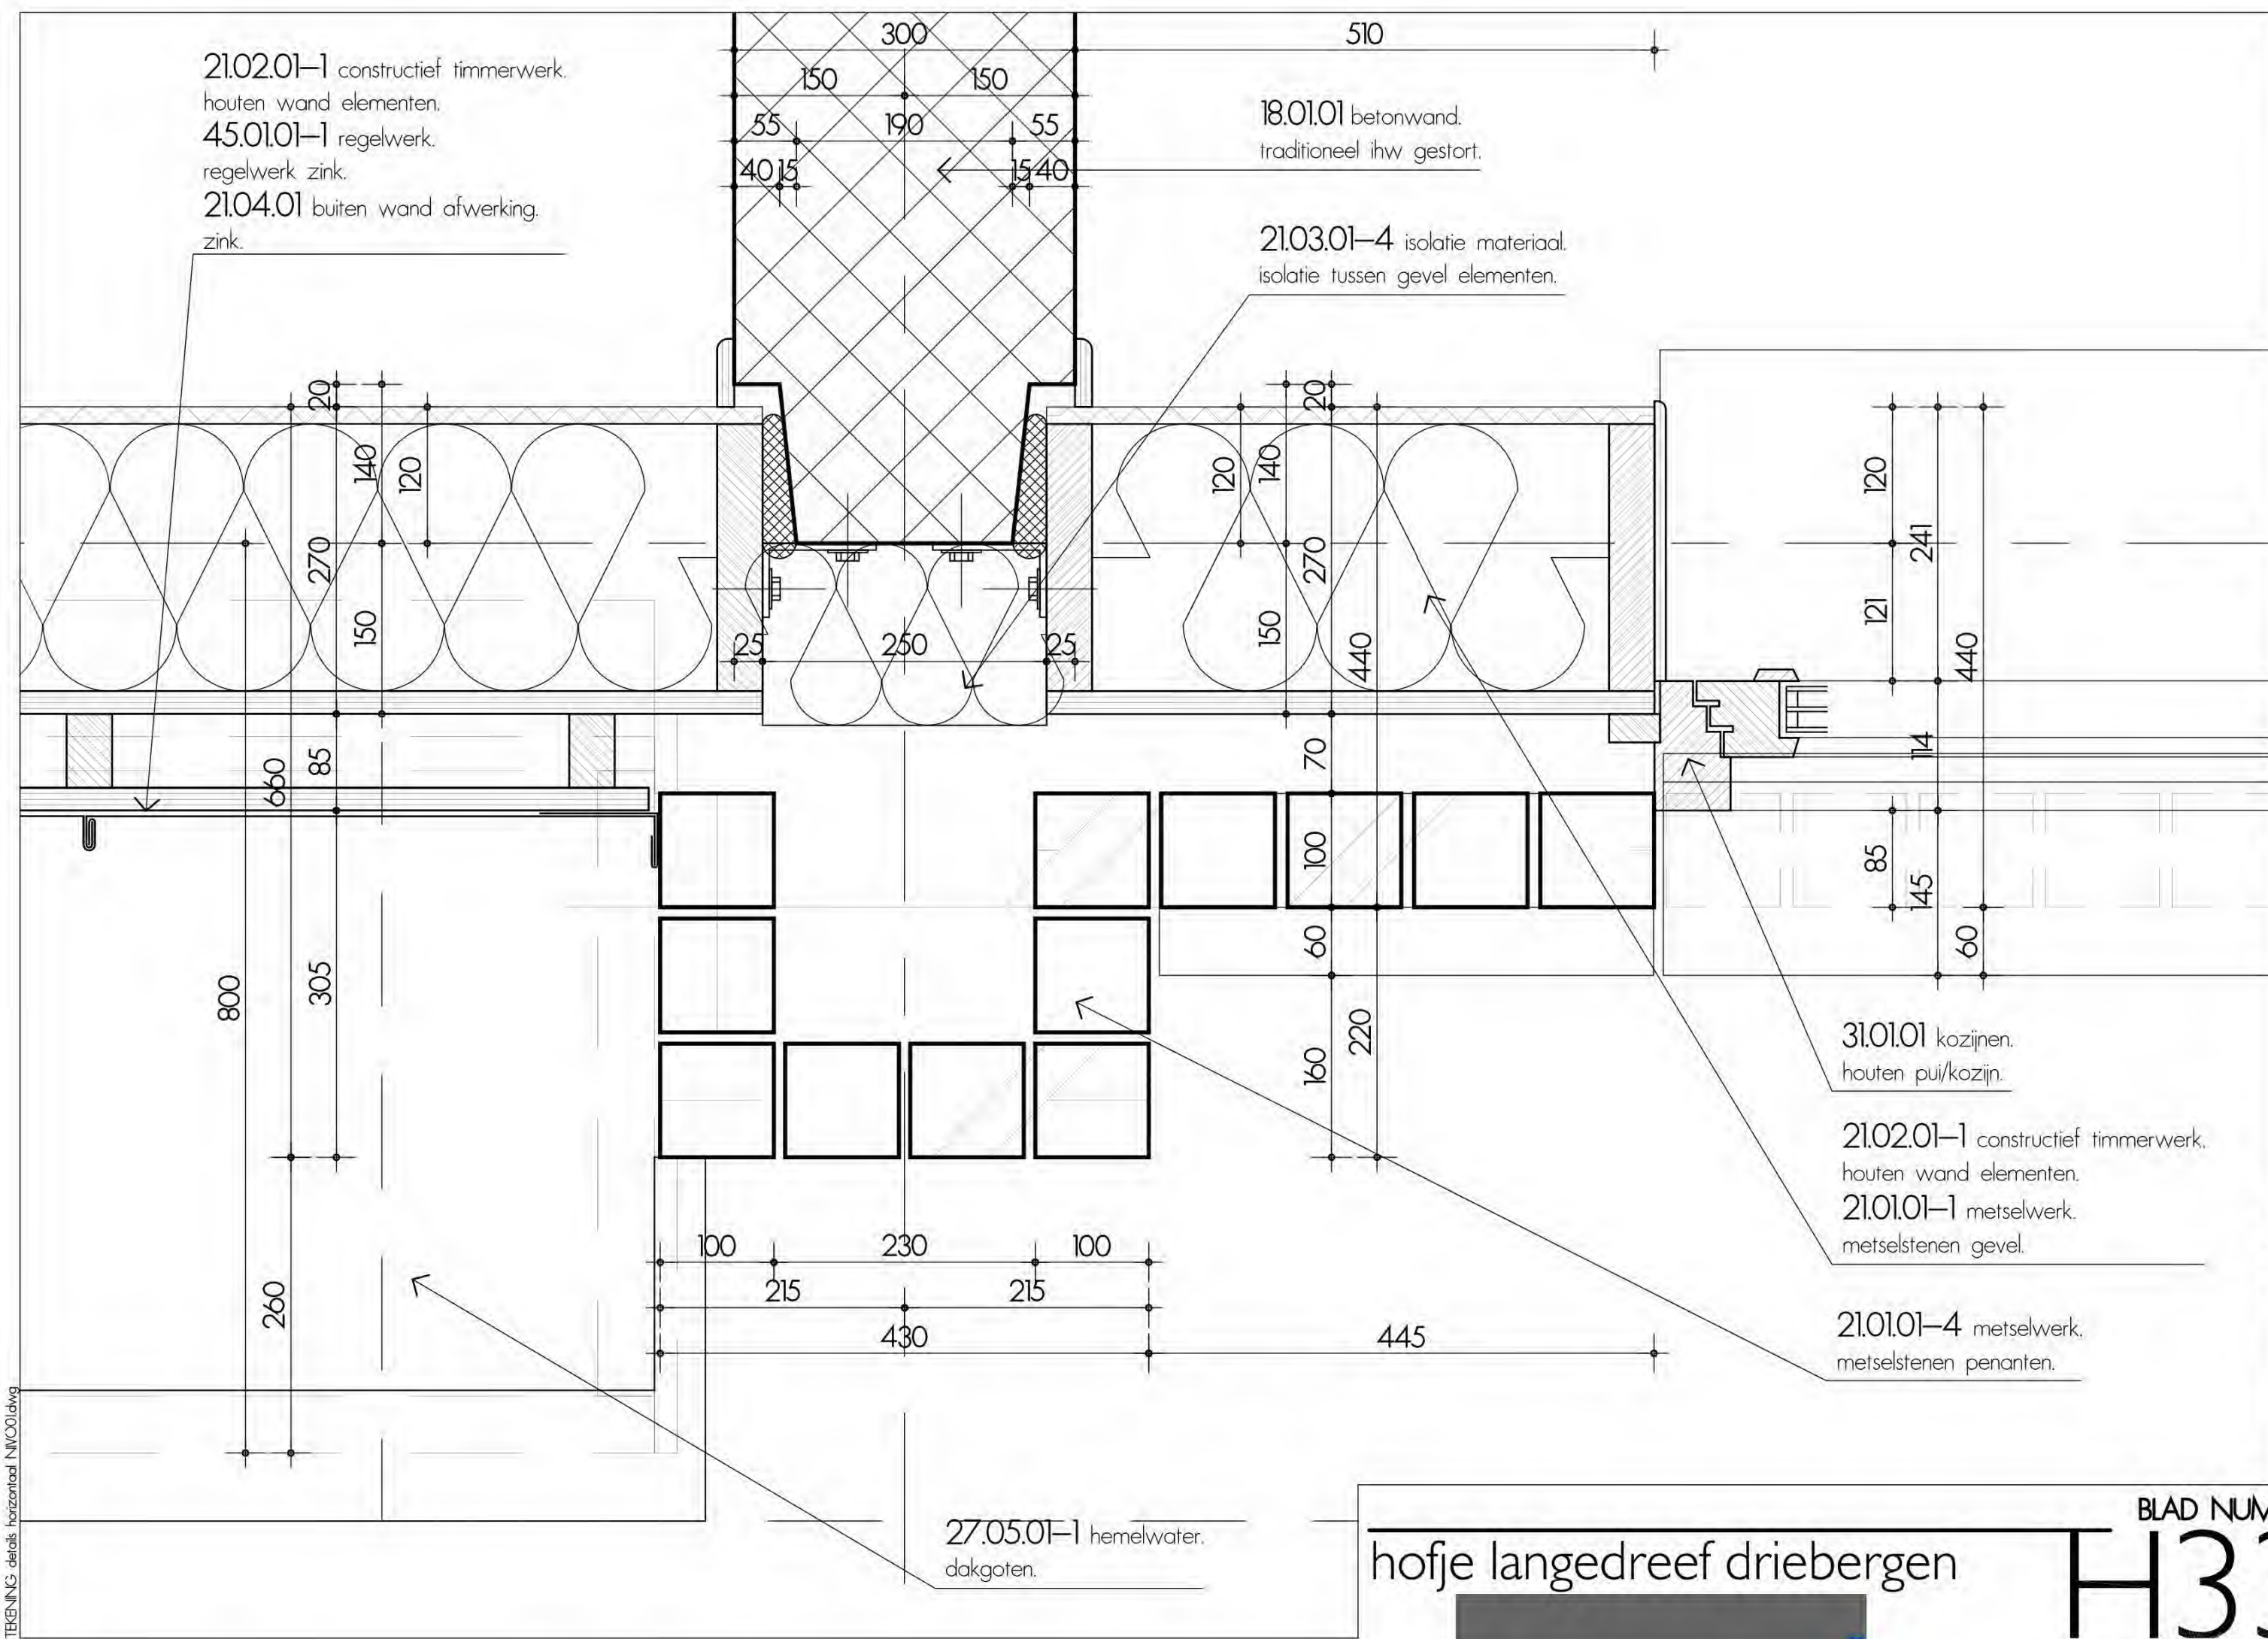


TEKENING details horizontaal NIVO01.dwg

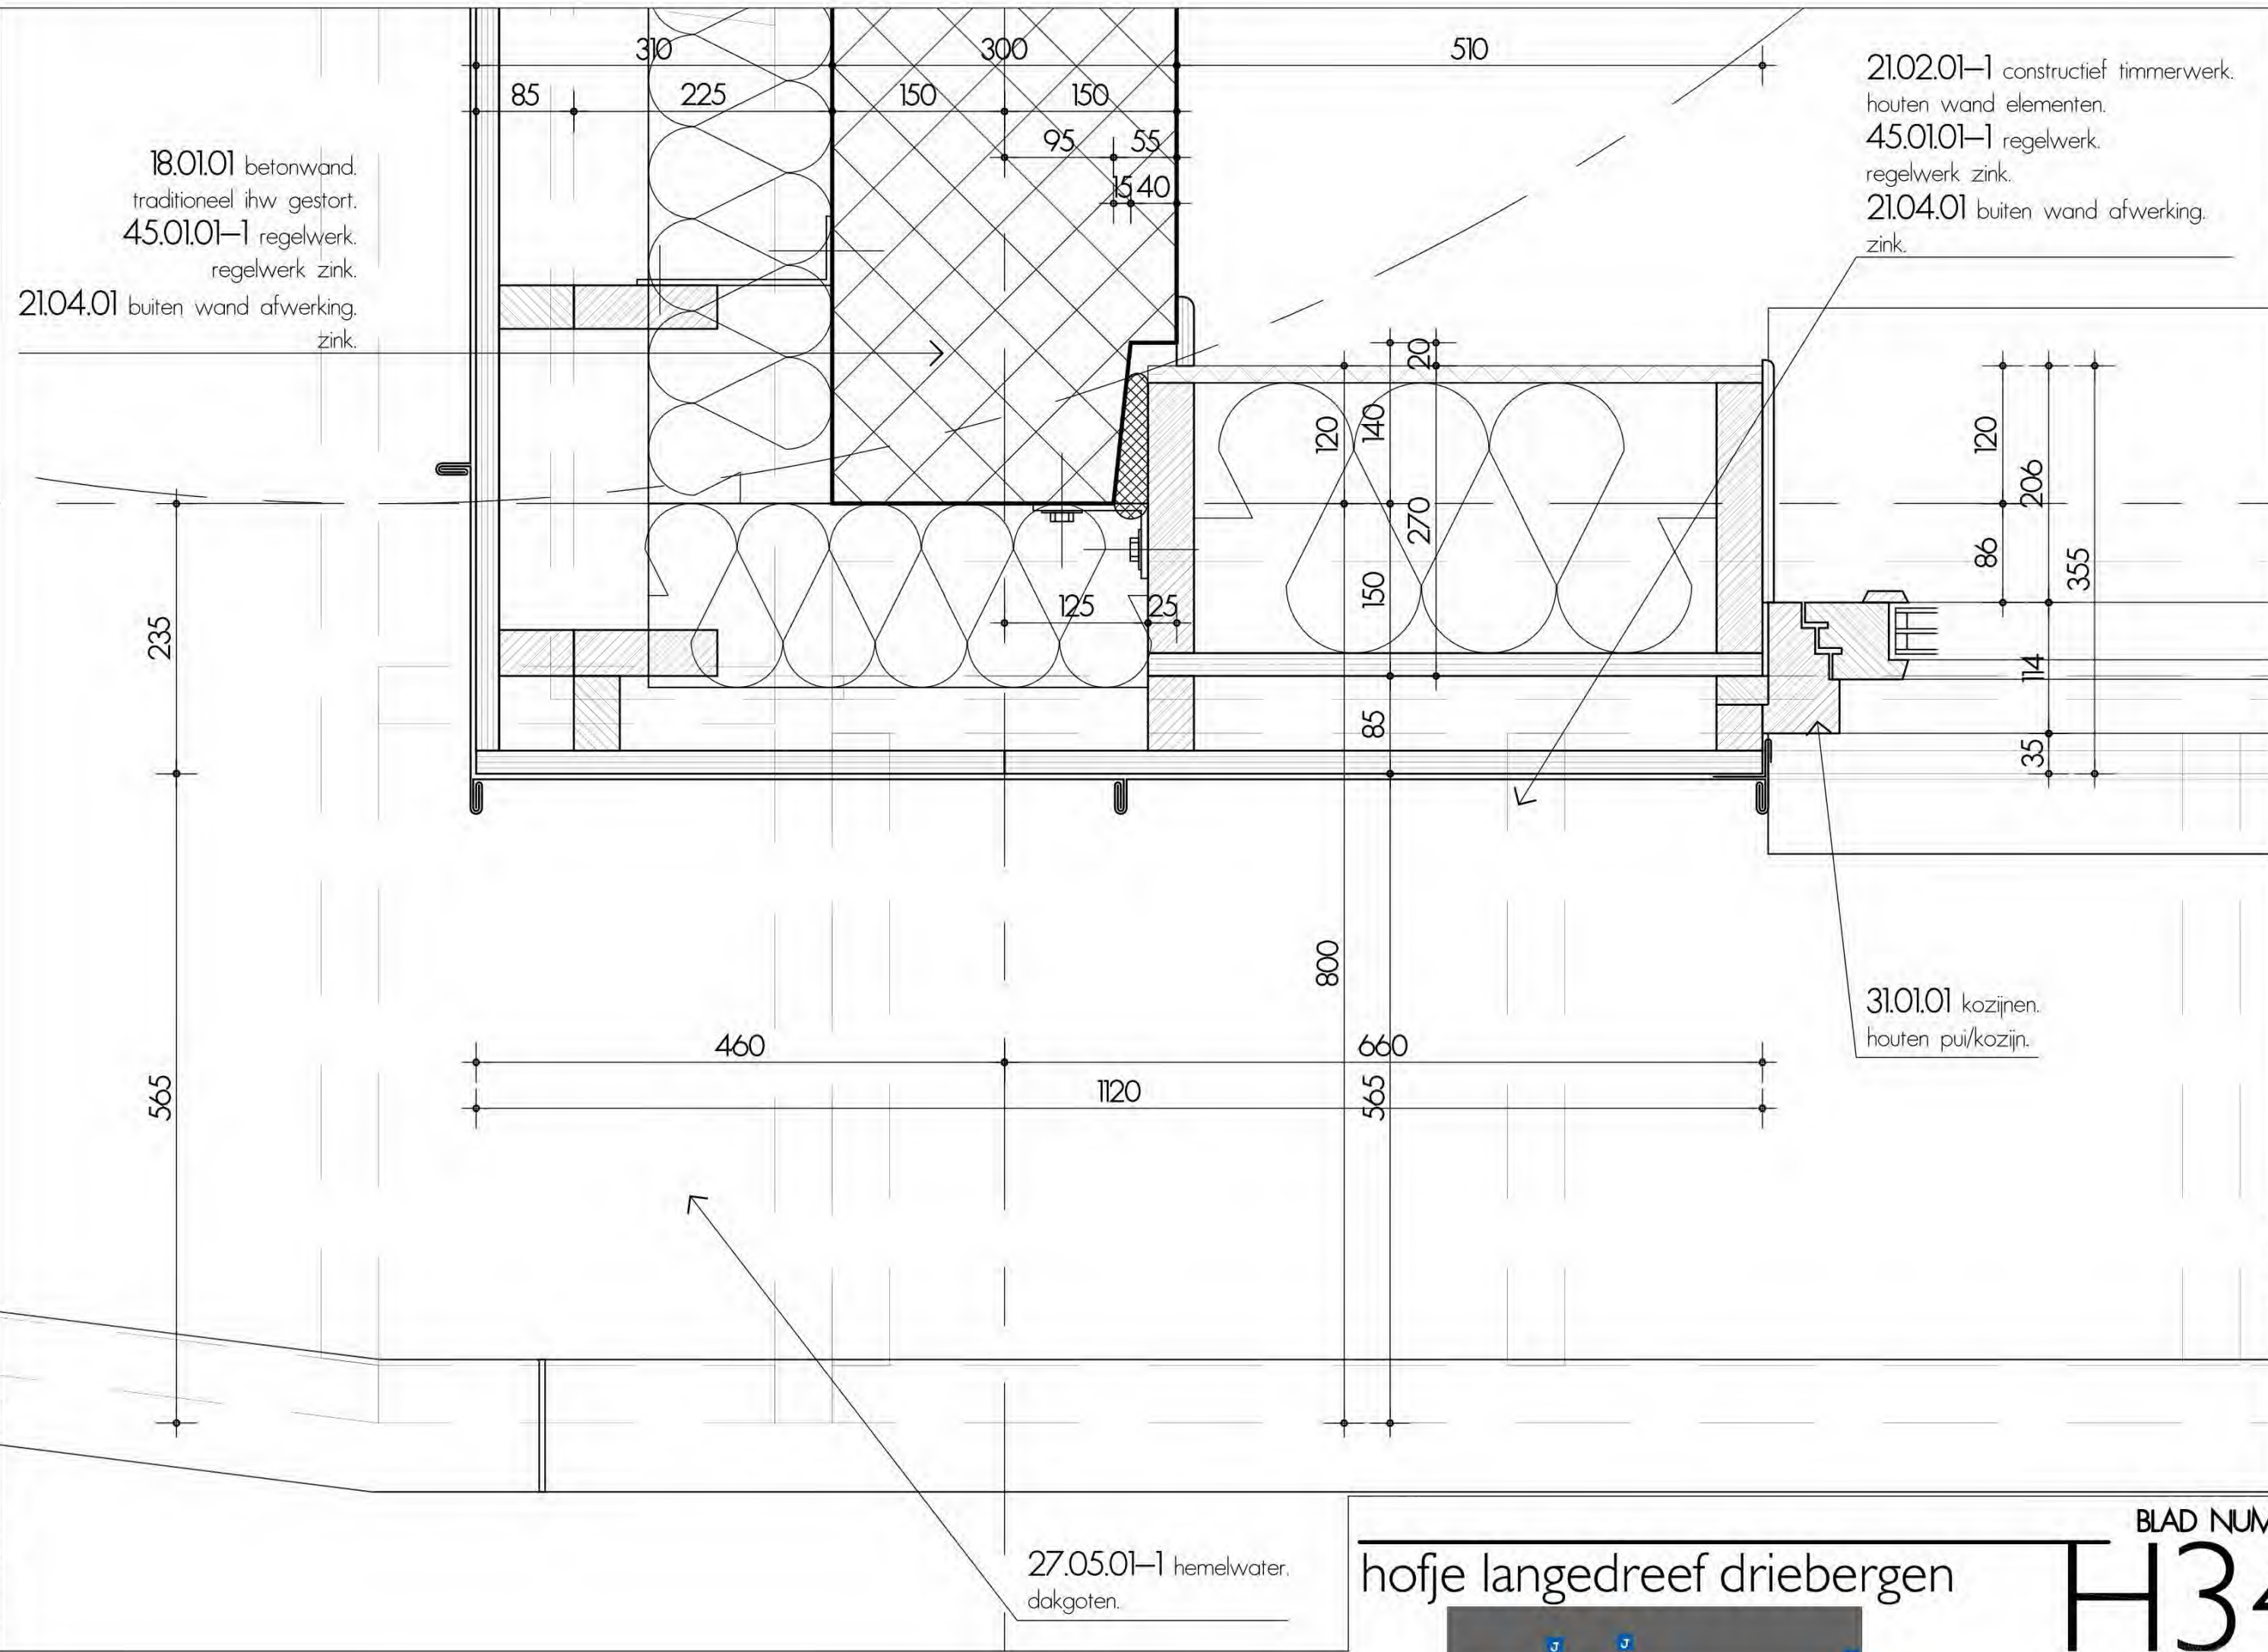

21.02.01-1 constructief timmerwerk.
houten wand elementen.
21.04.02-2 buiten wand afwerking.
houten gevelbekleding.

300
150 150

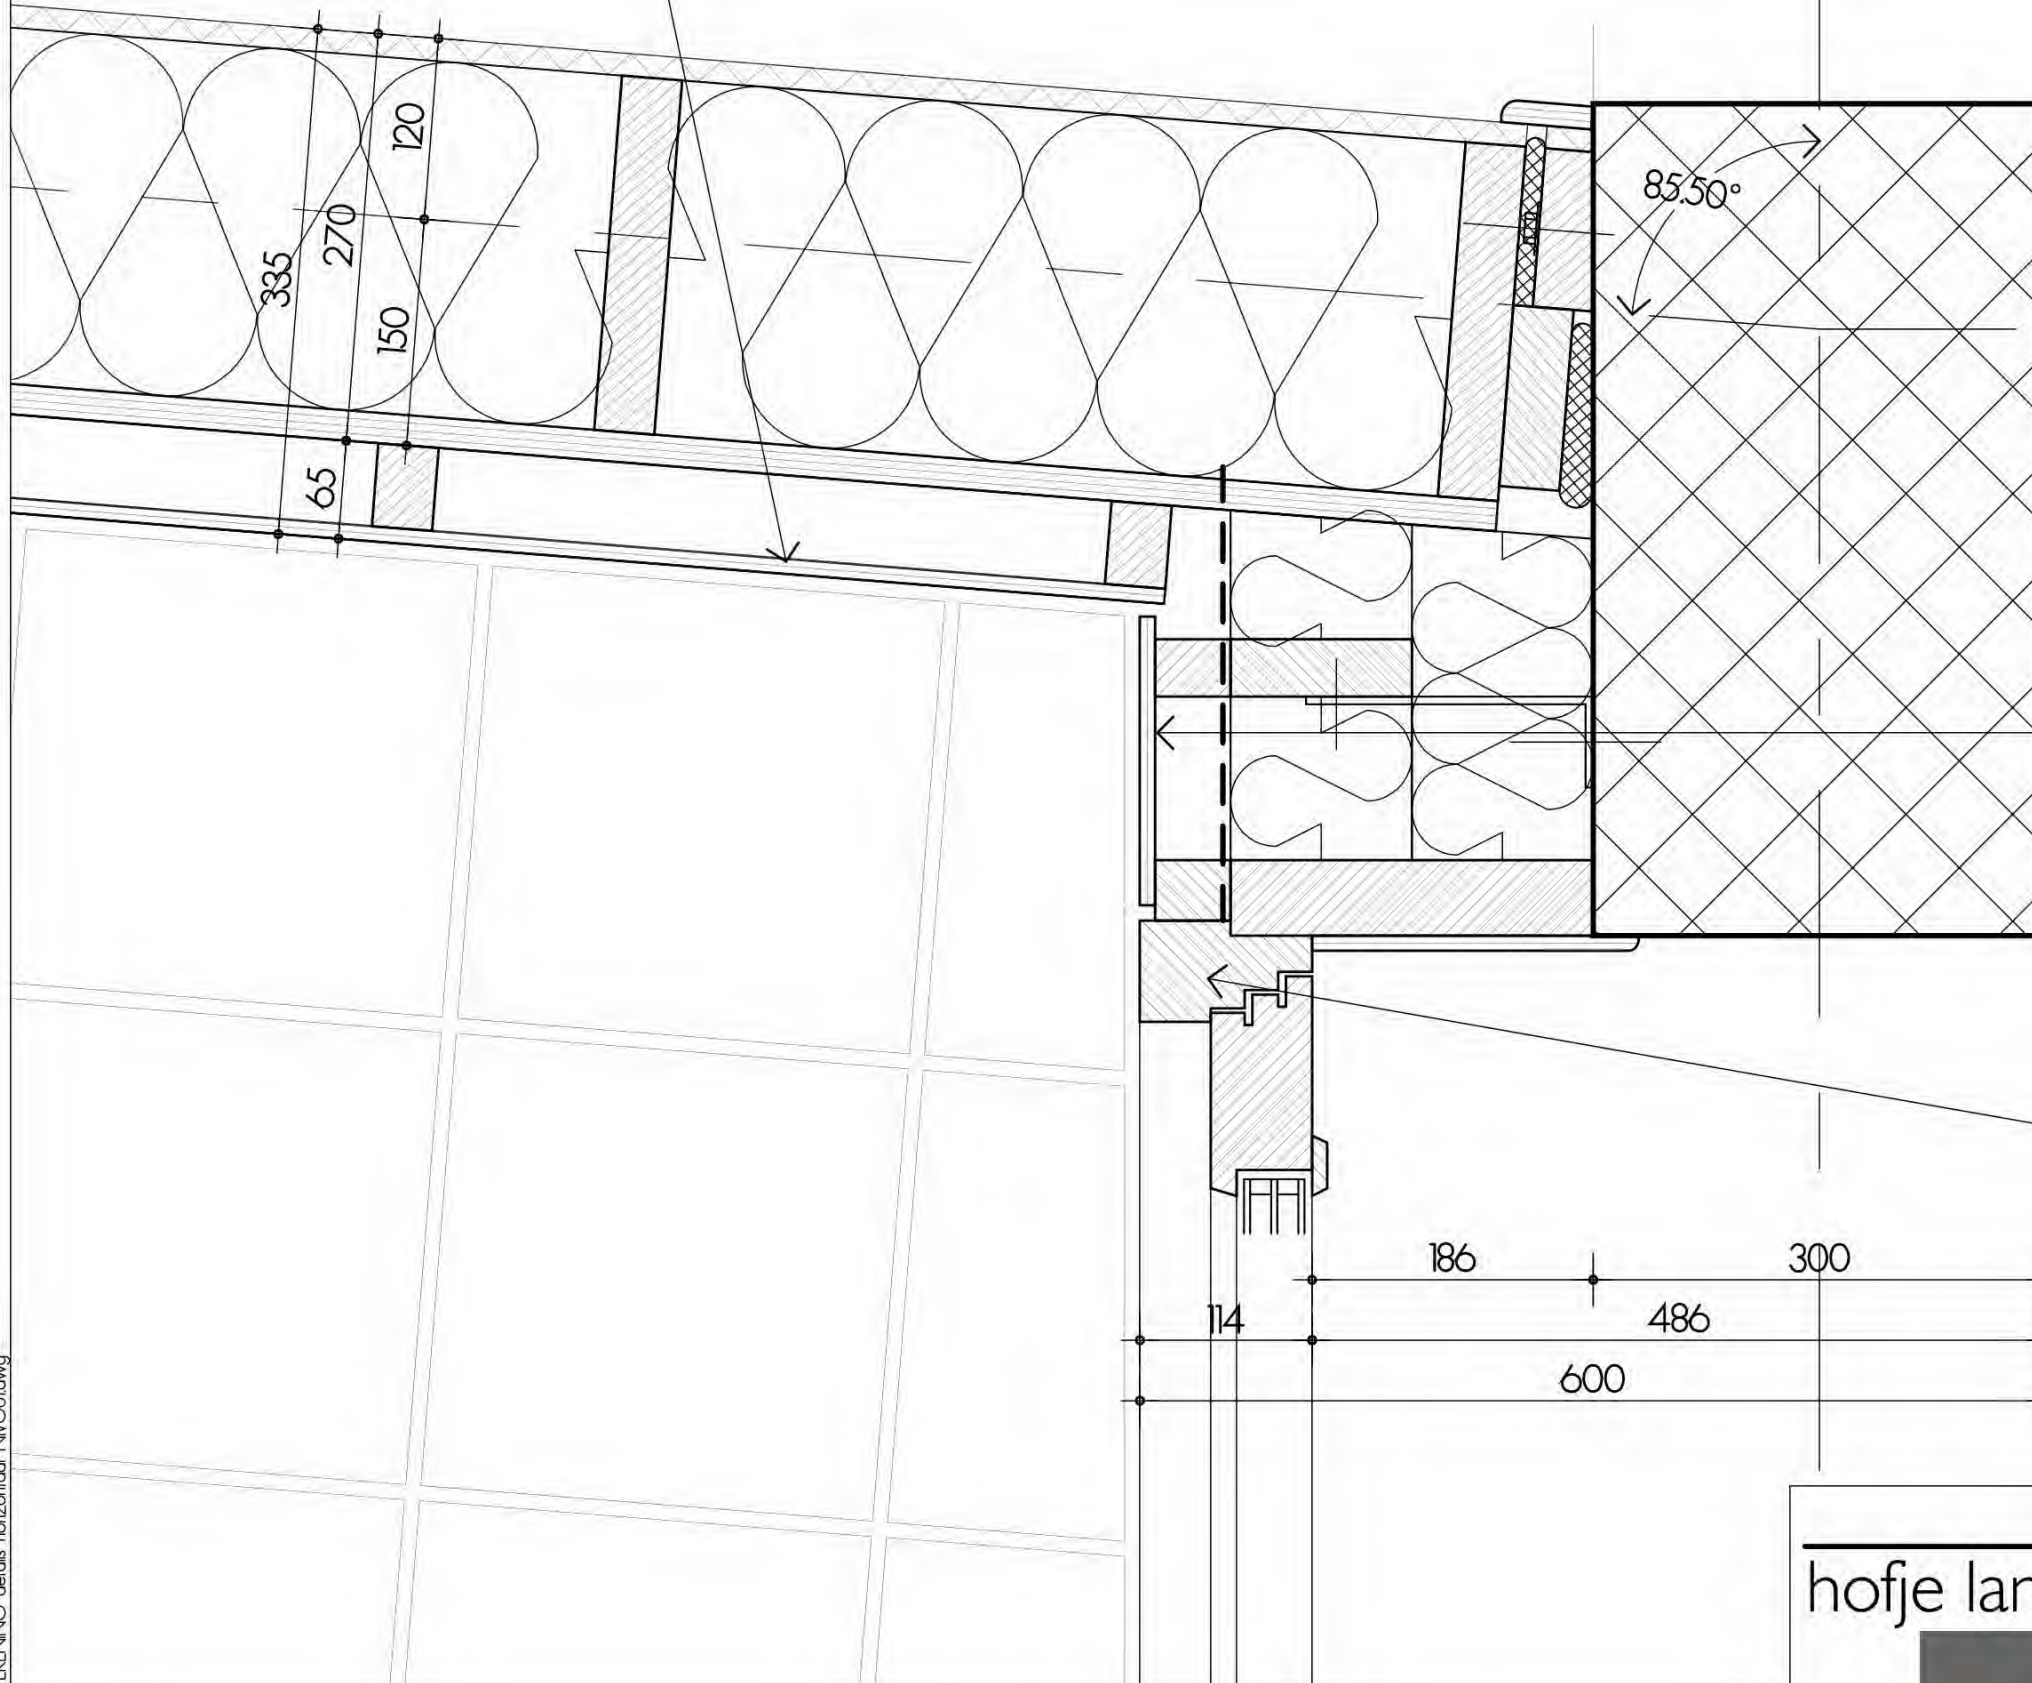

18.01.01 betonwand.
traditioneel ihw gestort.
45.01.01-2 regelwerk.
regelwerk beplating.
21.03.01-3 isolatie materiaal.
isolatie hsb wanden.
21.04.02-2 buiten wand afwerking.
houten gevelbekleding

31.01.01 kozijnen.
houten pui/kozijn.

DETAILS H35

hofje langedreef driebergen

BLAD NUMMER

H35

24.02.01-4 leuning.
leuning.

21.02.01-1 constructief timmerwerk.
houten wand elementen.
45.01.01-1 regelwerk.
regelwerk zink.
21.04.01 buiten wand afwerking.
zink.

21.02.01-2 constructief timmerwerk.
houten wand elementen.
45.01.01-1 regelwerk.
regelwerk zink.
21.04.01 buiten wand afwerking.
zink.

31.01.01 kozijnen.
houten pui/kozijn.

27.05.01-1 hemelwater.
dakgoten.

hofje langedreef driebergen


BLAD NUMMER

H36

DETAILS H36

21.02.01-1 constructief timmerwerk.
houten wand elementen,
21.04.02-2 buiten wand afwerking.
houten gevelbekleding.

31.01.01 kozijnen.
houten pui/kozijn.

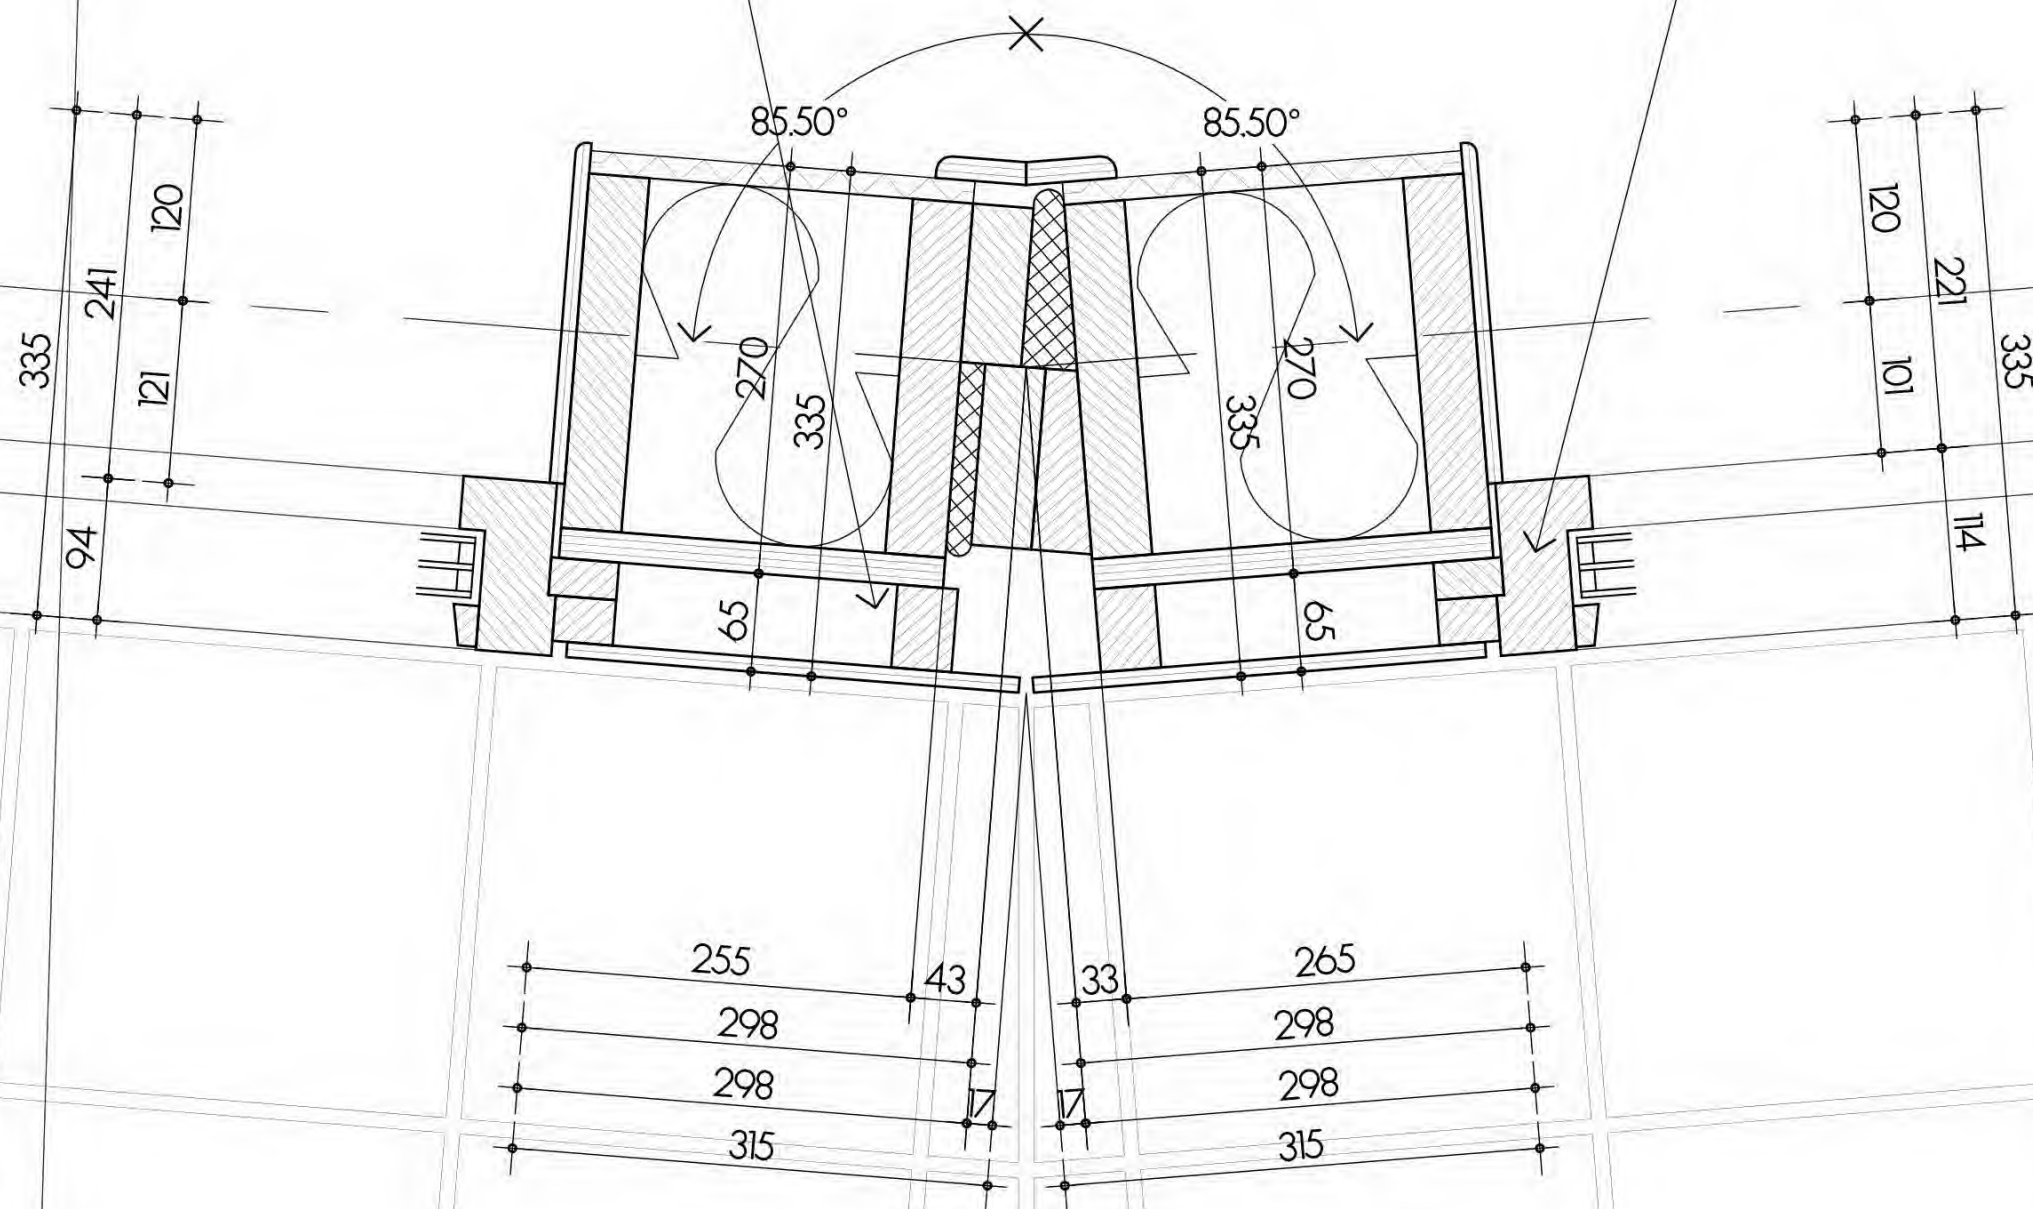

hofje langedreef driebergen

BLAD NUMMER

H37

TEKENING details horizontaal NIVO01.dwg

r=24320

27.05.01-1 hemelwater.
dakgoten.

25.01.01 staalprofiel.
stalen kolom.

21.02.01-2 constructief timmerwerk.
houten wand elementen.
45.01.01-1 regelwerk.
regelwerk zink.
21.04.01 buiten wand afwerking.
zink.

24.02.01-4 leuning.
leuning.

24.02.01-4 leuning.
leuning.

hofje langedreef driebergen


BLAD NUMMER

H38

DETAILS H38

21.02.01-1 constructief timmerwerk.
houten wand elementen.
21.04.02-2 buiten wand afwerking.
houten gevelbekleding.

18.01.01 betonwand.
traditioneel ihw gestort.

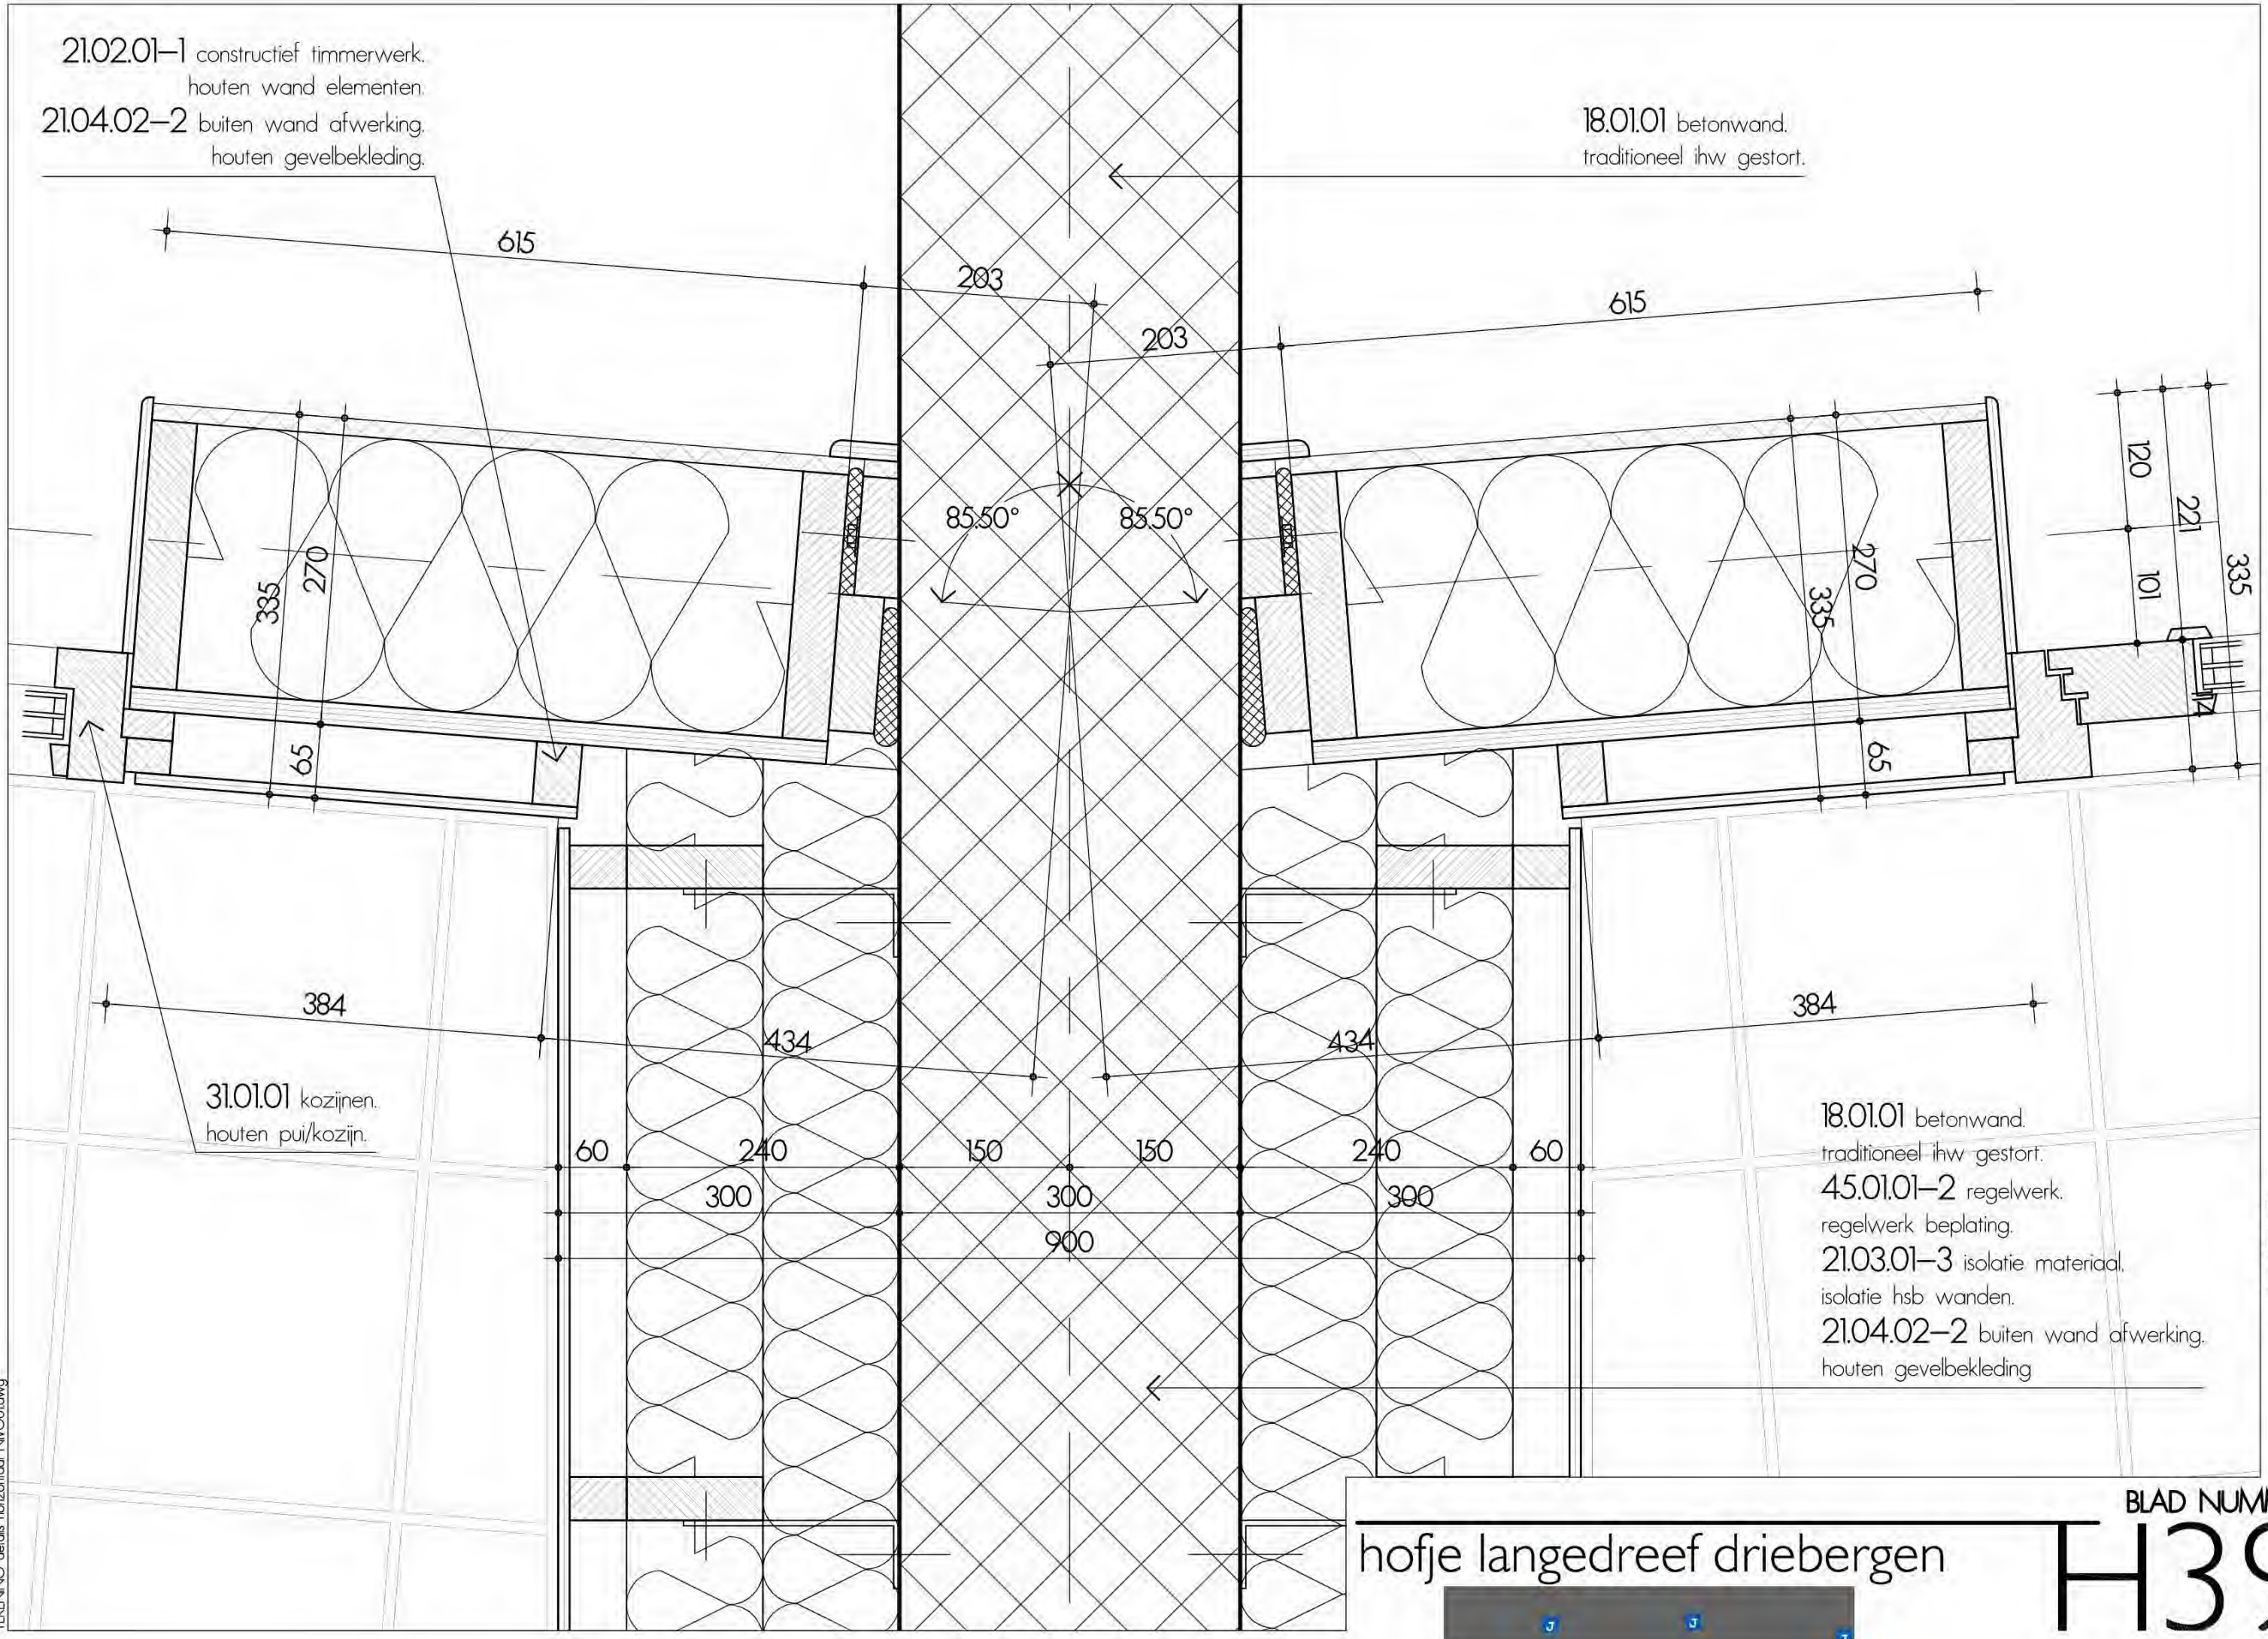

31.01.01 kozijnen.
houten pui/kozijn.

18.01.01 betonwand.
traditioneel ihw gestort.
45.01.01-2 regelwerk.
regelwerk beplating.
21.03.01-3 isolatie materiaal.
isolatie hsb wanden.
21.04.02-2 buiten wand afwerking.
houten gevelbekleding

DETAILS H39

hofje langedreef driebergen

BLAD NUMMER

H39



TEKENING details horizontaal NIVOO.dwg

23.01.01-1 prefabbeton.
afdekband.

24.02.01-4 leuning.
leuning.

25.01.01 staalprofiel.
stalen kolom.

21.01.01-4 metselwerk.
metselstenen penanten.

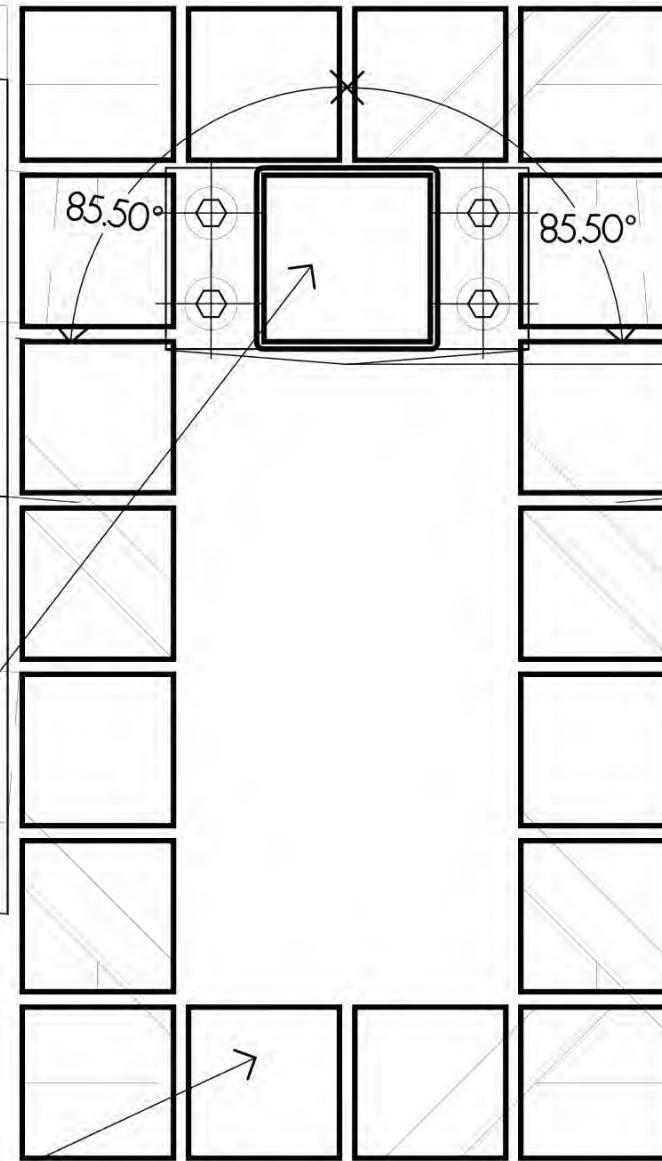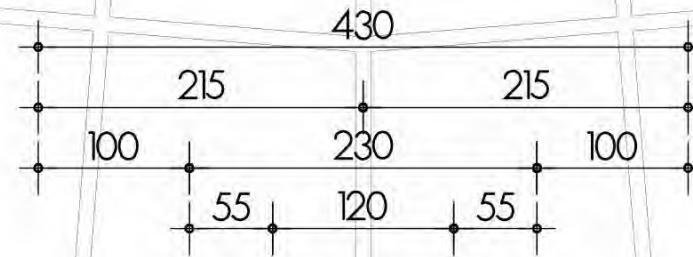

18.01.01 betonwand.
traditioneel ihw gestort.
45.01.01-2 regelwerk.
regelwerk beplating.
21.03.01-3 isolatie materiaal.
isolatie hsb wanden.
21.04.02-2 buiten wand afwerking.
houten gevelbekleding

31.01.01 kozijnen.
houten pui/kozijn.

31.01.01 kozijnen.
houten pui/kozijn.

23.01.01-1 prefabbeton.
afdekband.

24.02.01-4 leuningen.
leuning.

21.02.01-1 constructief timmerwerk.
houten wand elementen.
21.01.01-1 metselwerk.
metselstenen gevel.

21.01.01-1 metselwerk.
metselstenen gevel.


21.01.01-4 metselwerk.
metselstenen penanten.

DETAILS H42

hofje langedreef driebergen

BLAD NUMMER

H42

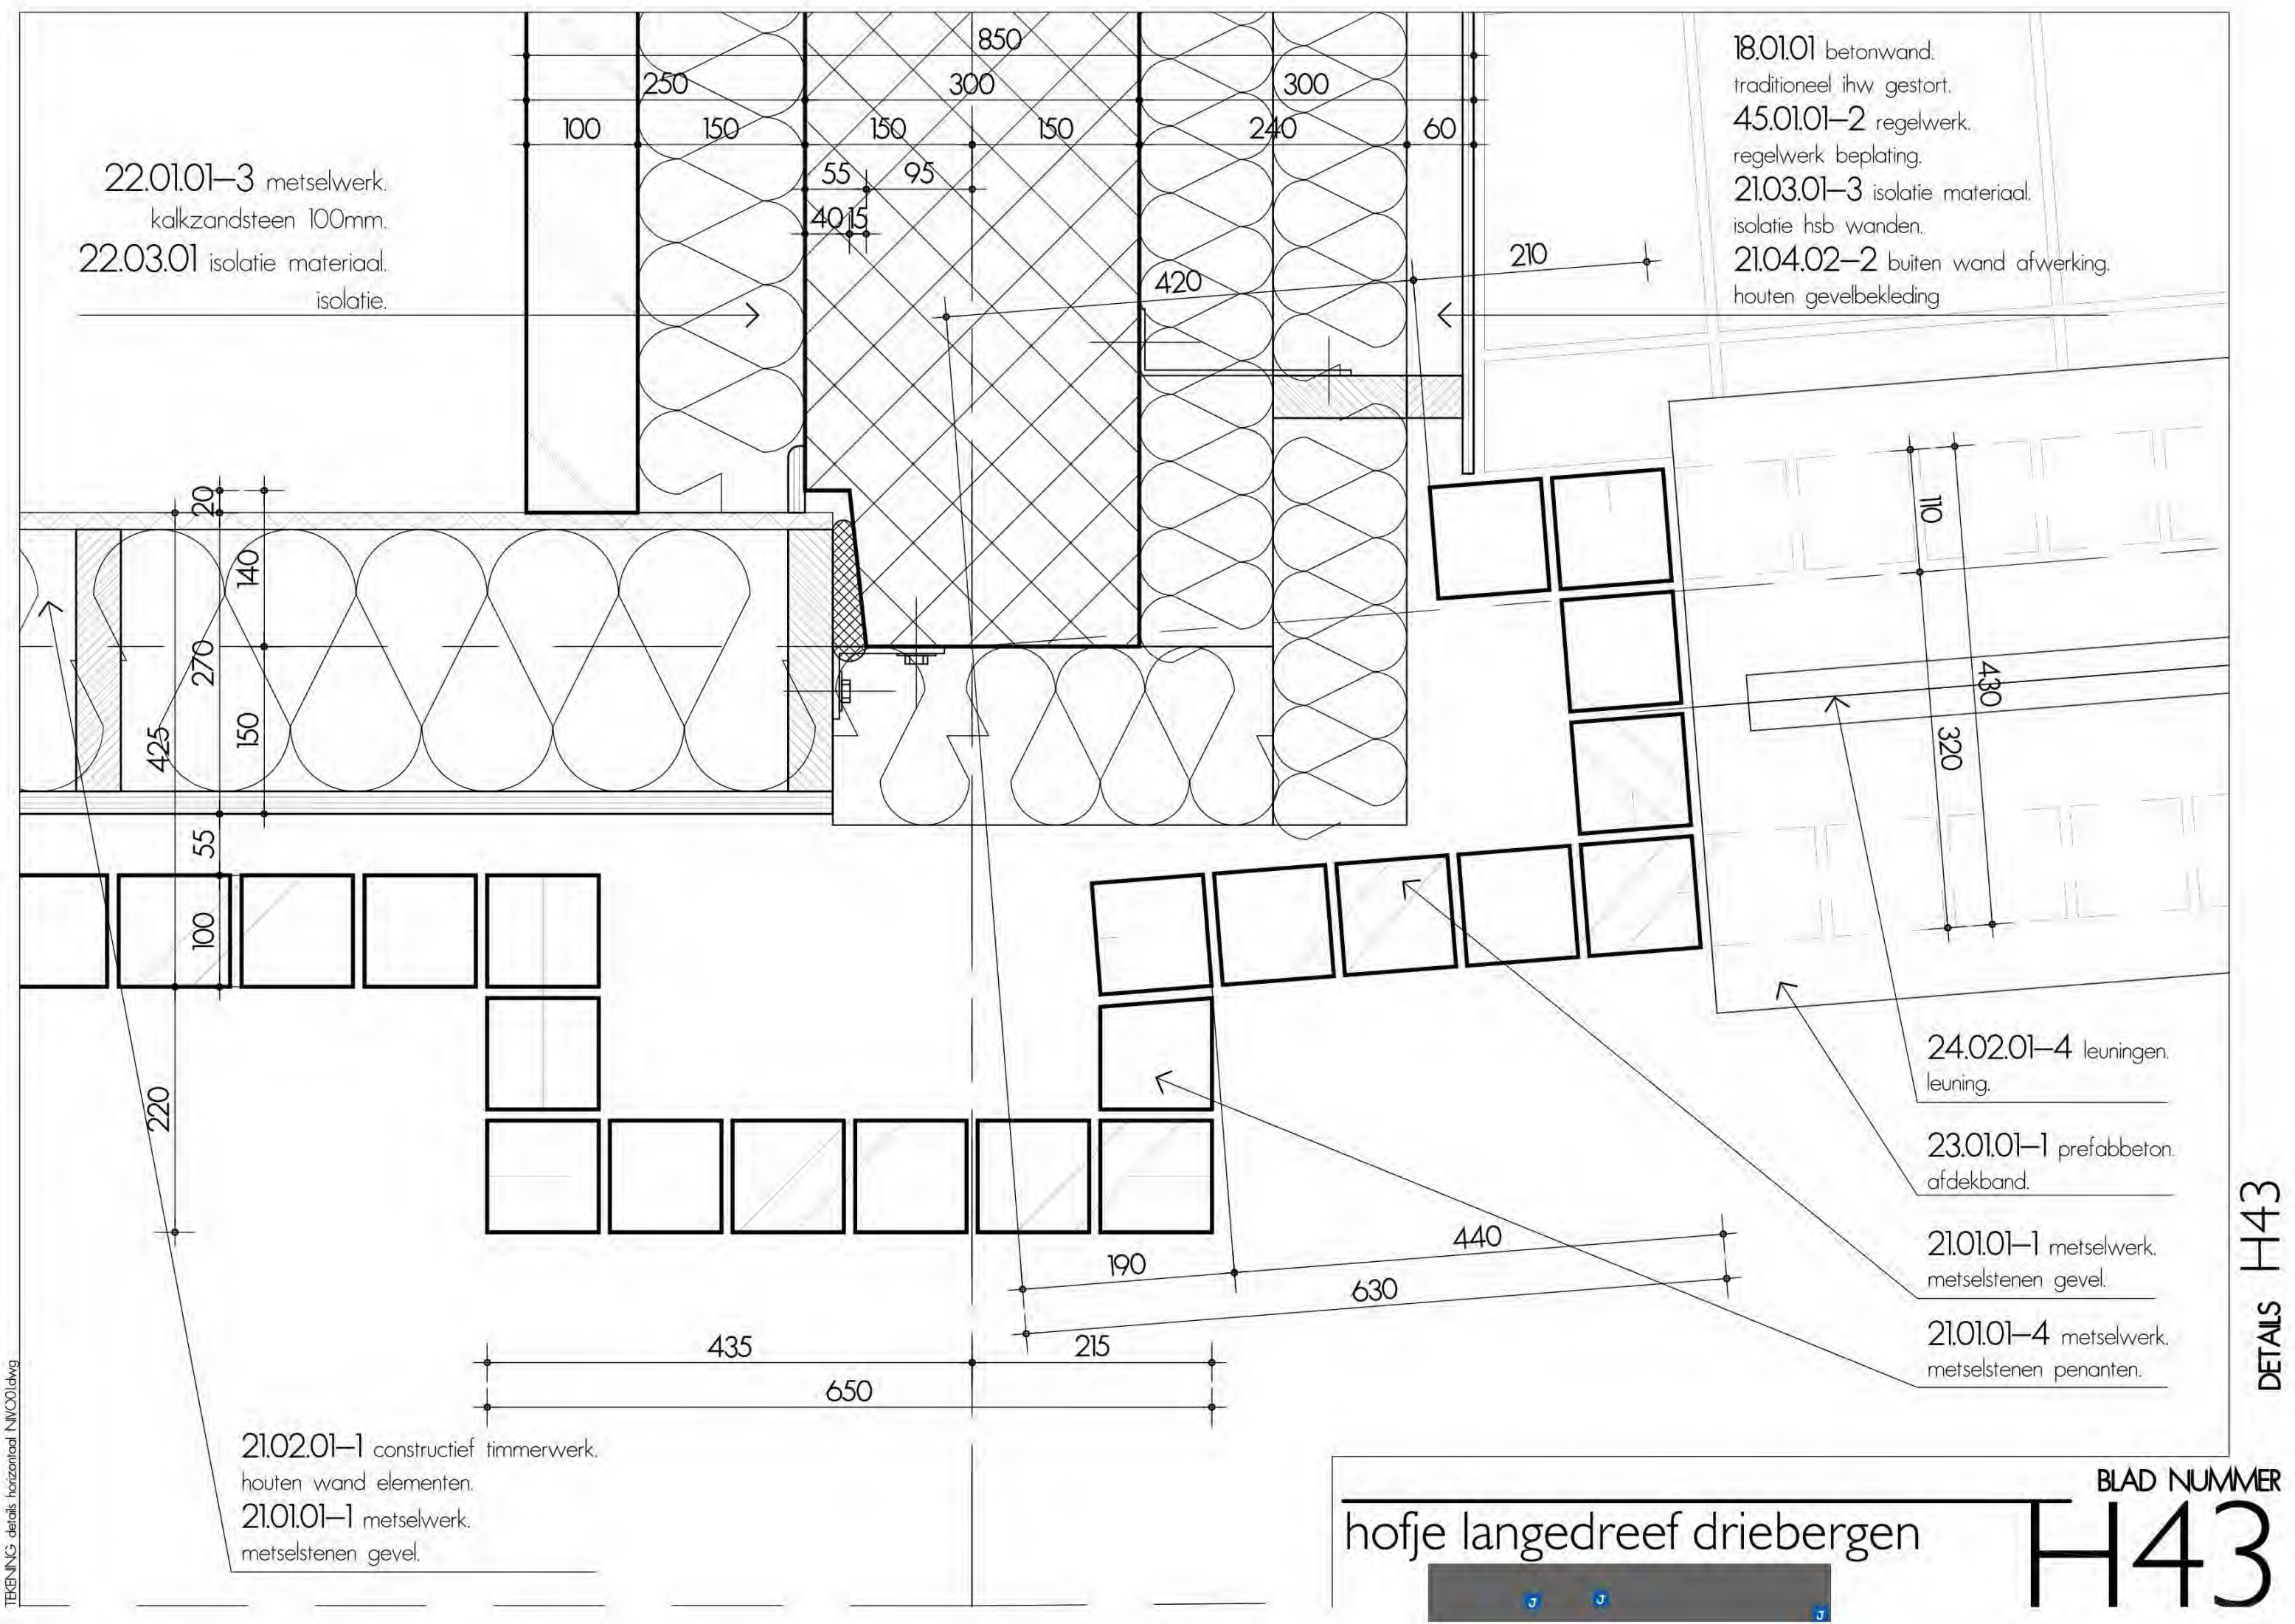



22.01.01-3 metselwerk.
kalkzandsteen 100mm.
22.03.01 isolatie materiaal.
isolatie.


18.01.01 betonwand.
traditioneel ihw gestort.
45.01.01-2 regelwerk.
regelwerk beplating.
21.03.01-3 isolatie materiaal.
isolatie hsb wanden.
21.04.02-2 buiten wand afwerking.
houten gevelbekleding


24.02.01-4 leuning.
leuning.
23.01.01-1 prefabbeton.
afdekkand.
21.01.01-1 metselwerk.
metselstenen gevel.
21.01.01-4 metselwerk.
metselstenen penanten.


21.02.01-1 constructief timmerwerk.
houten wand elementen.
21.01.01-1 metselwerk.
metselstenen gevel.

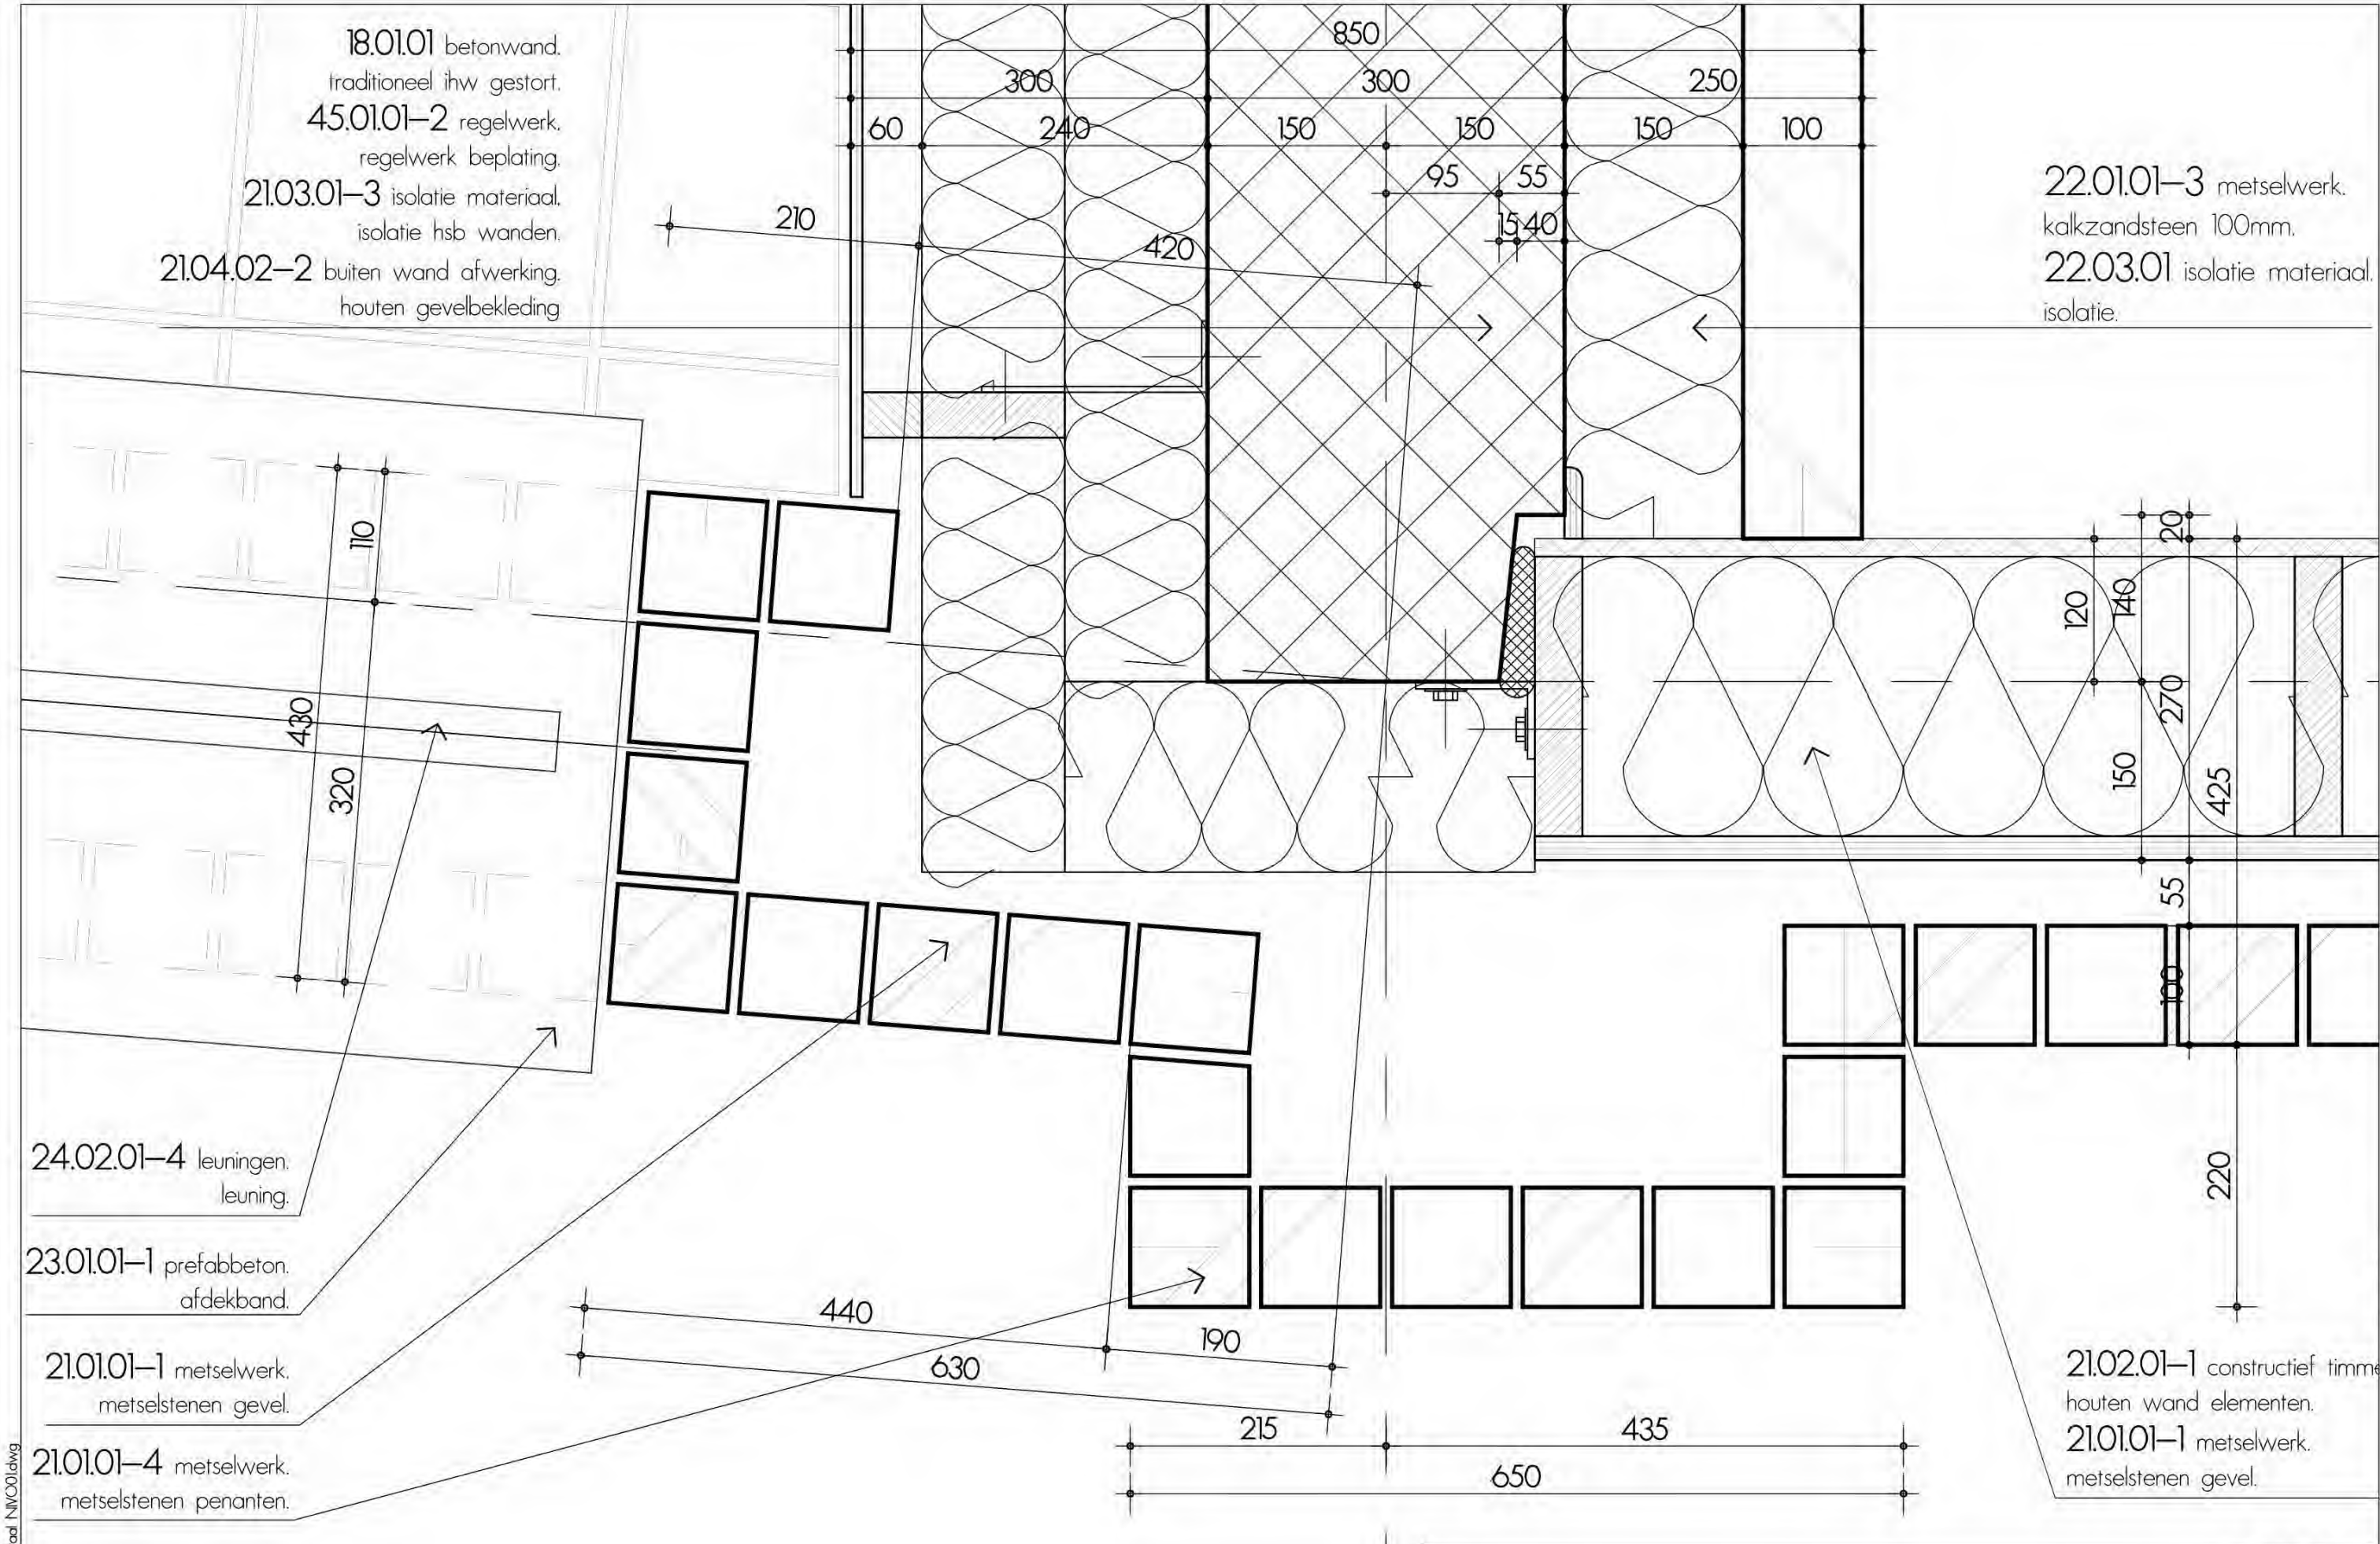

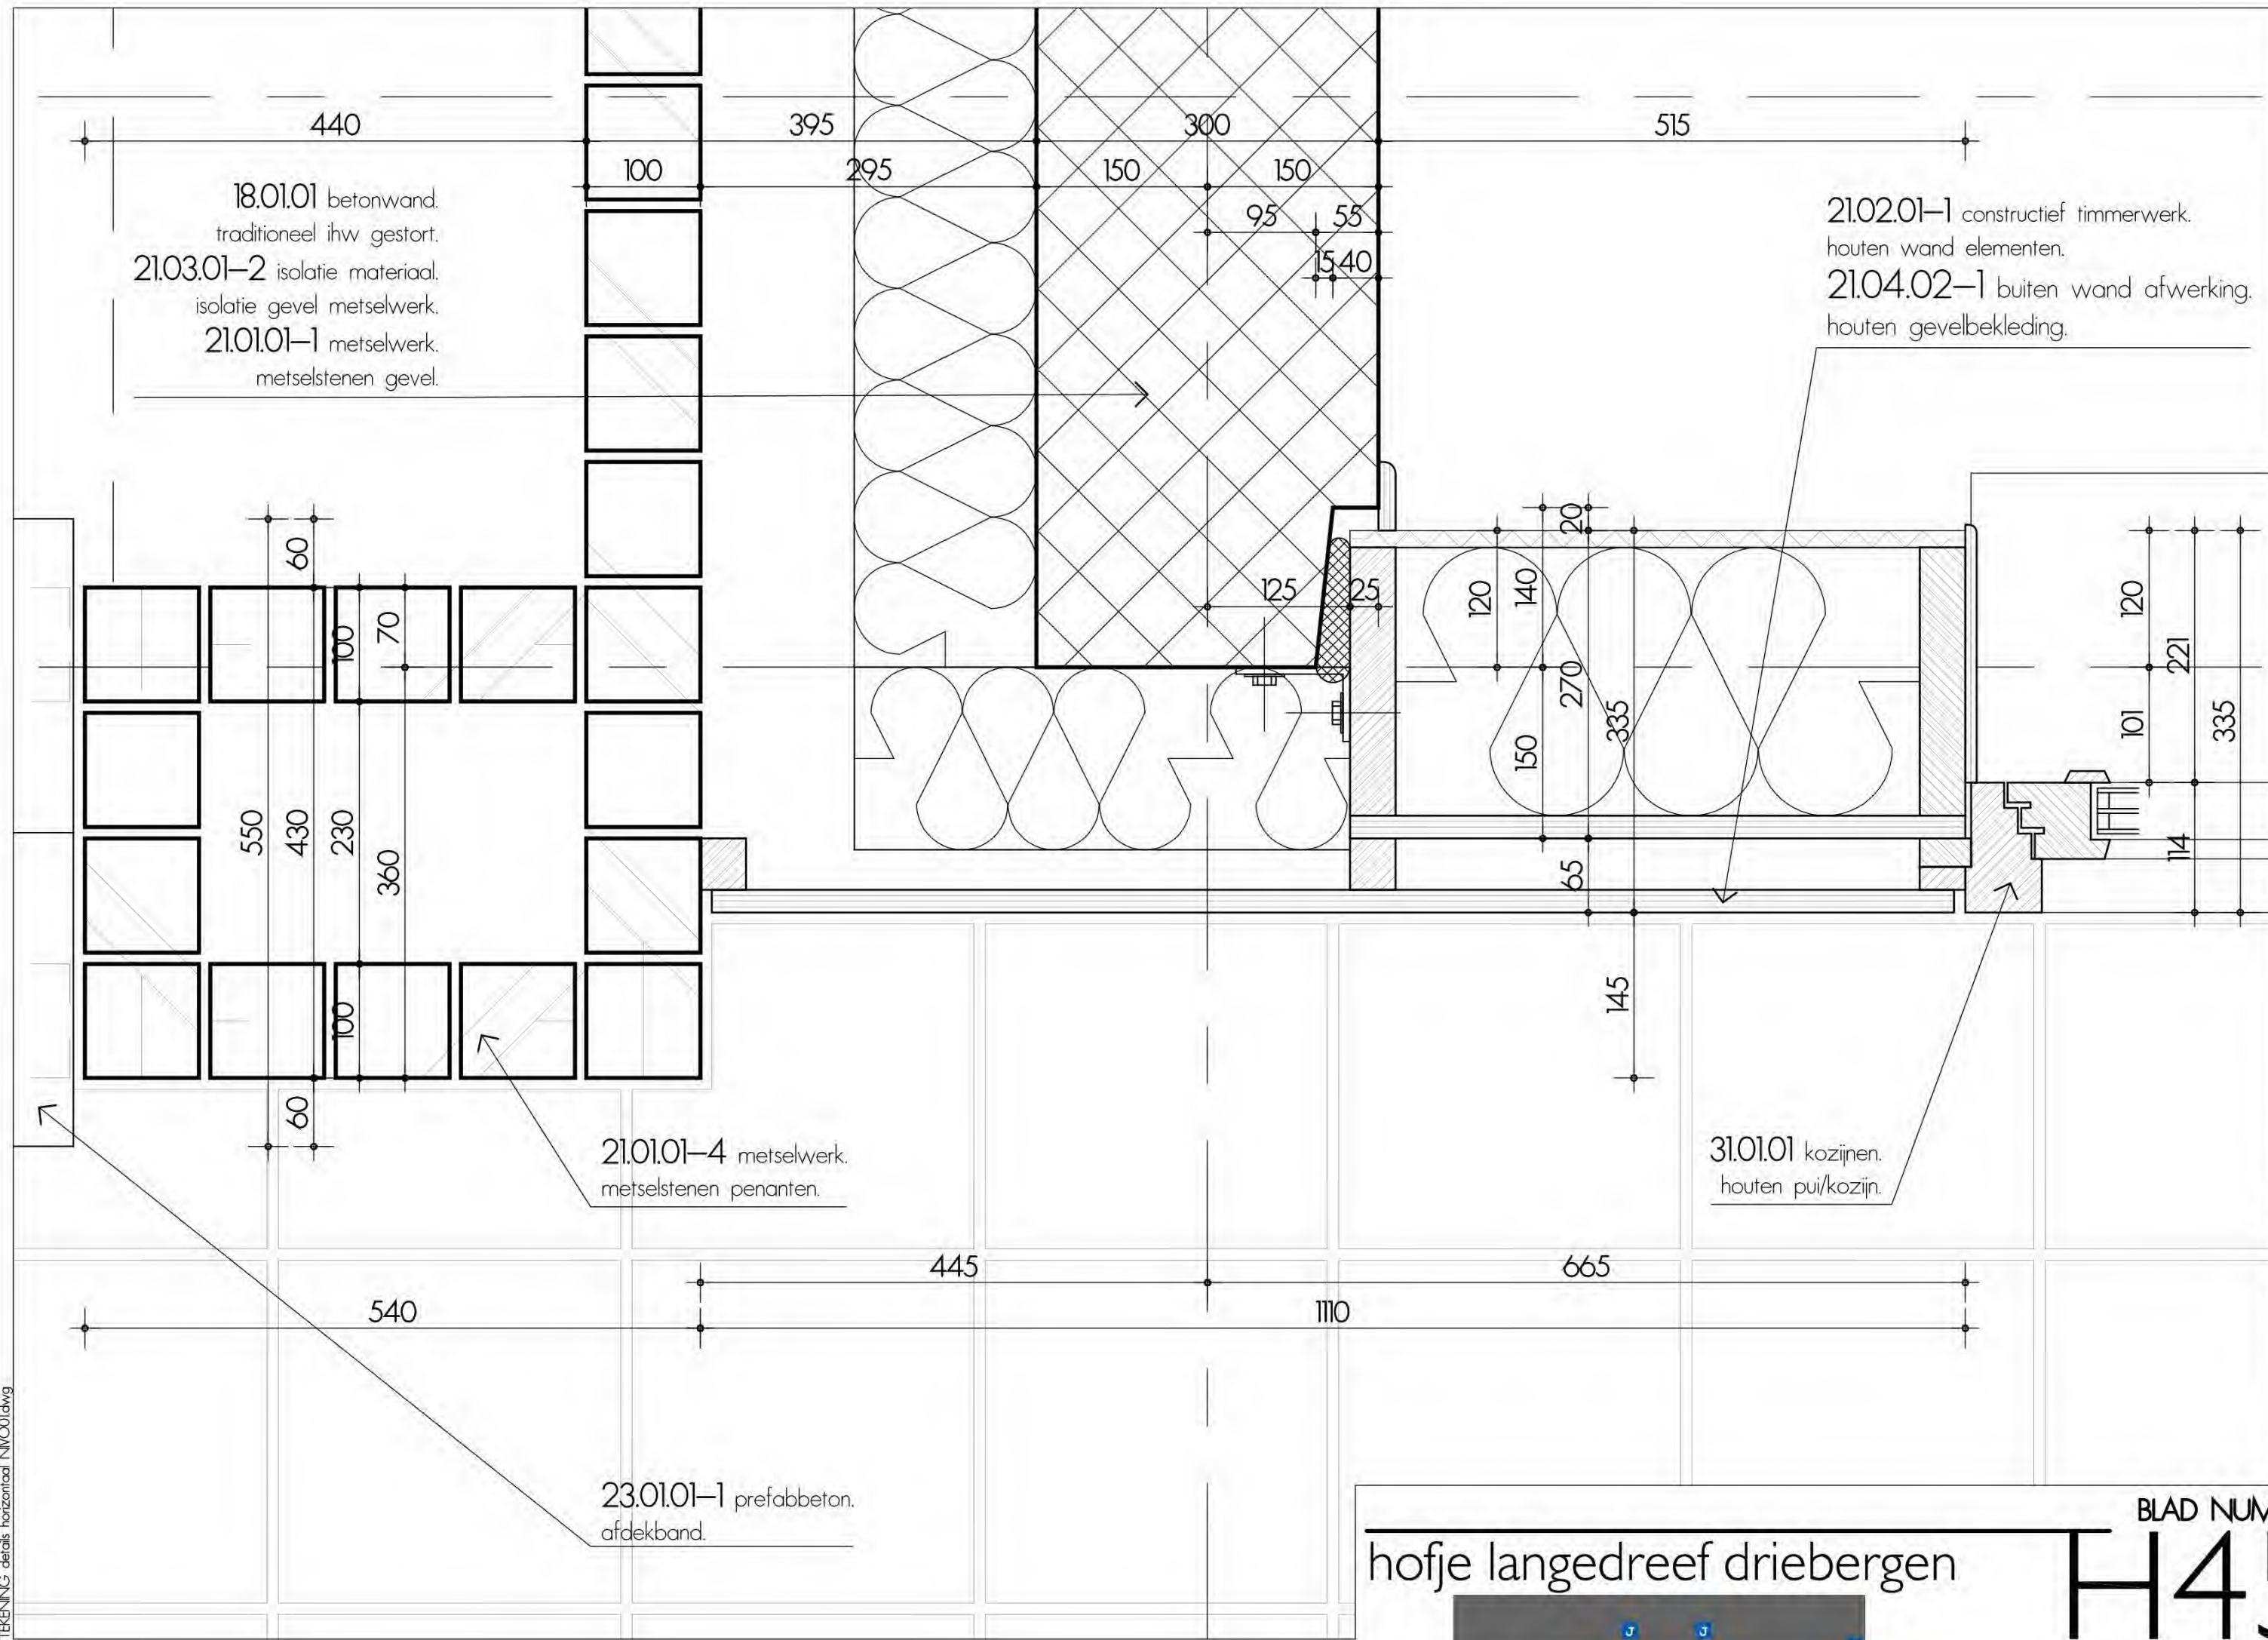

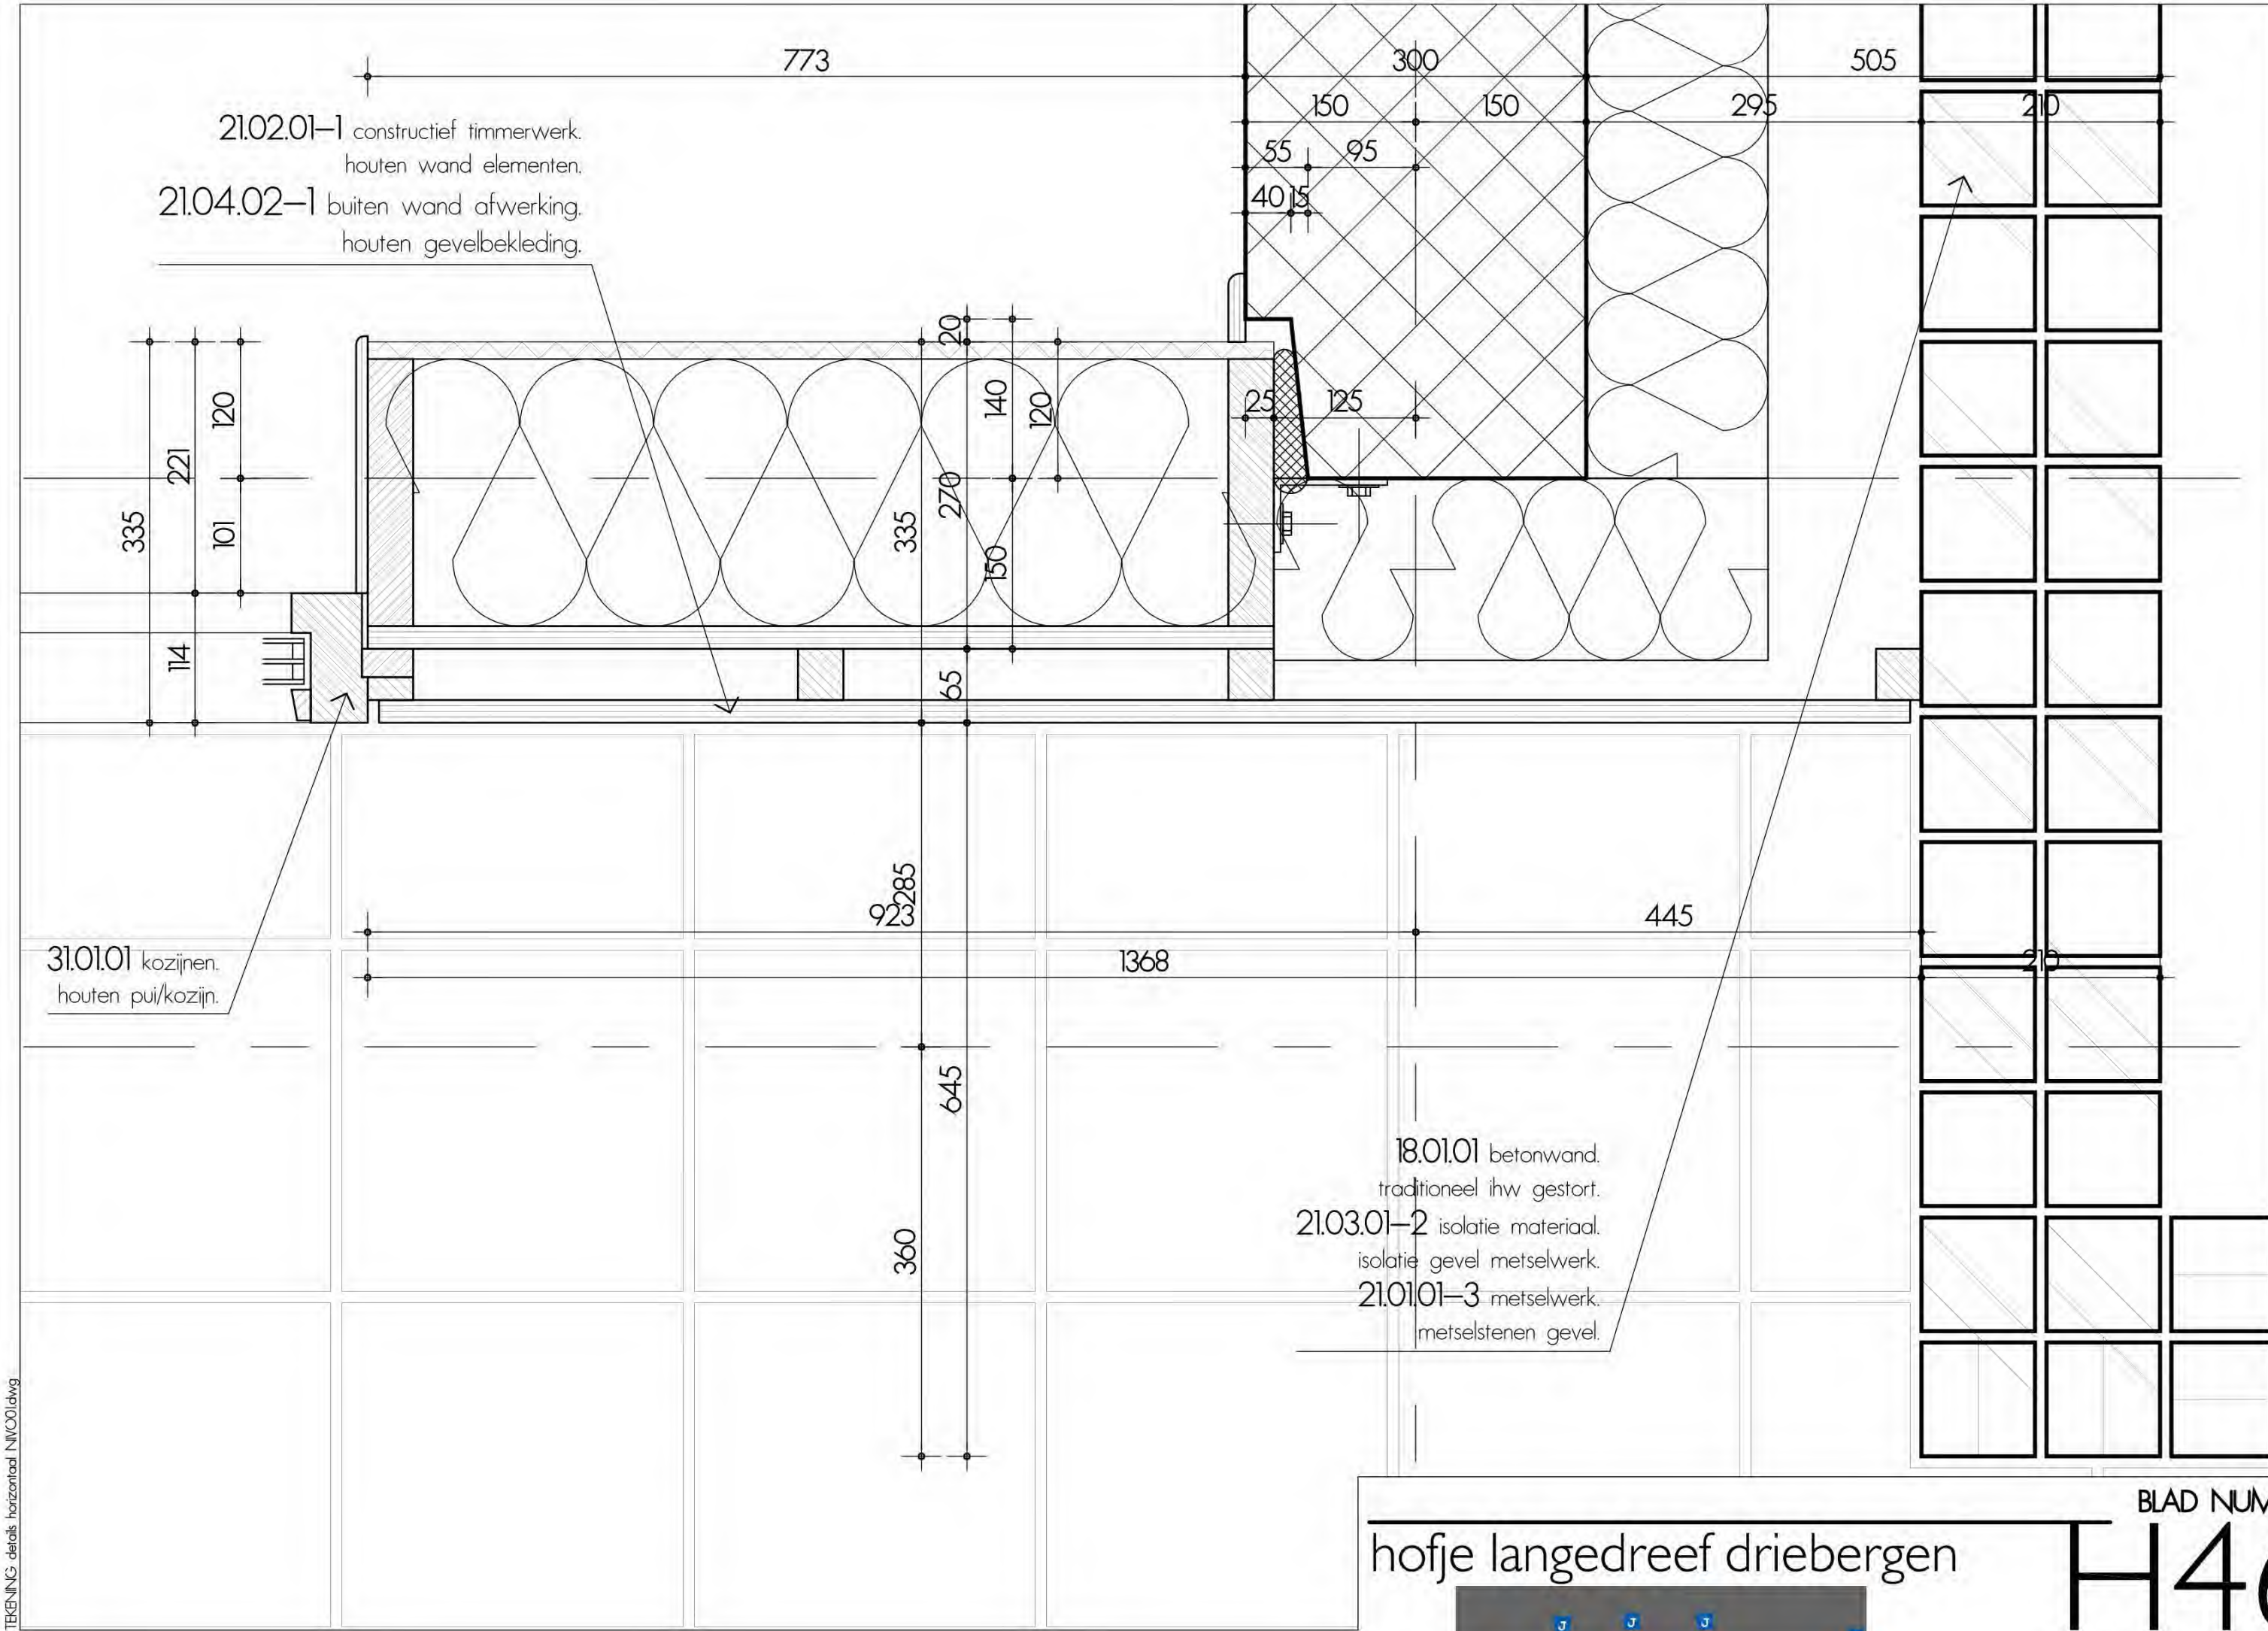

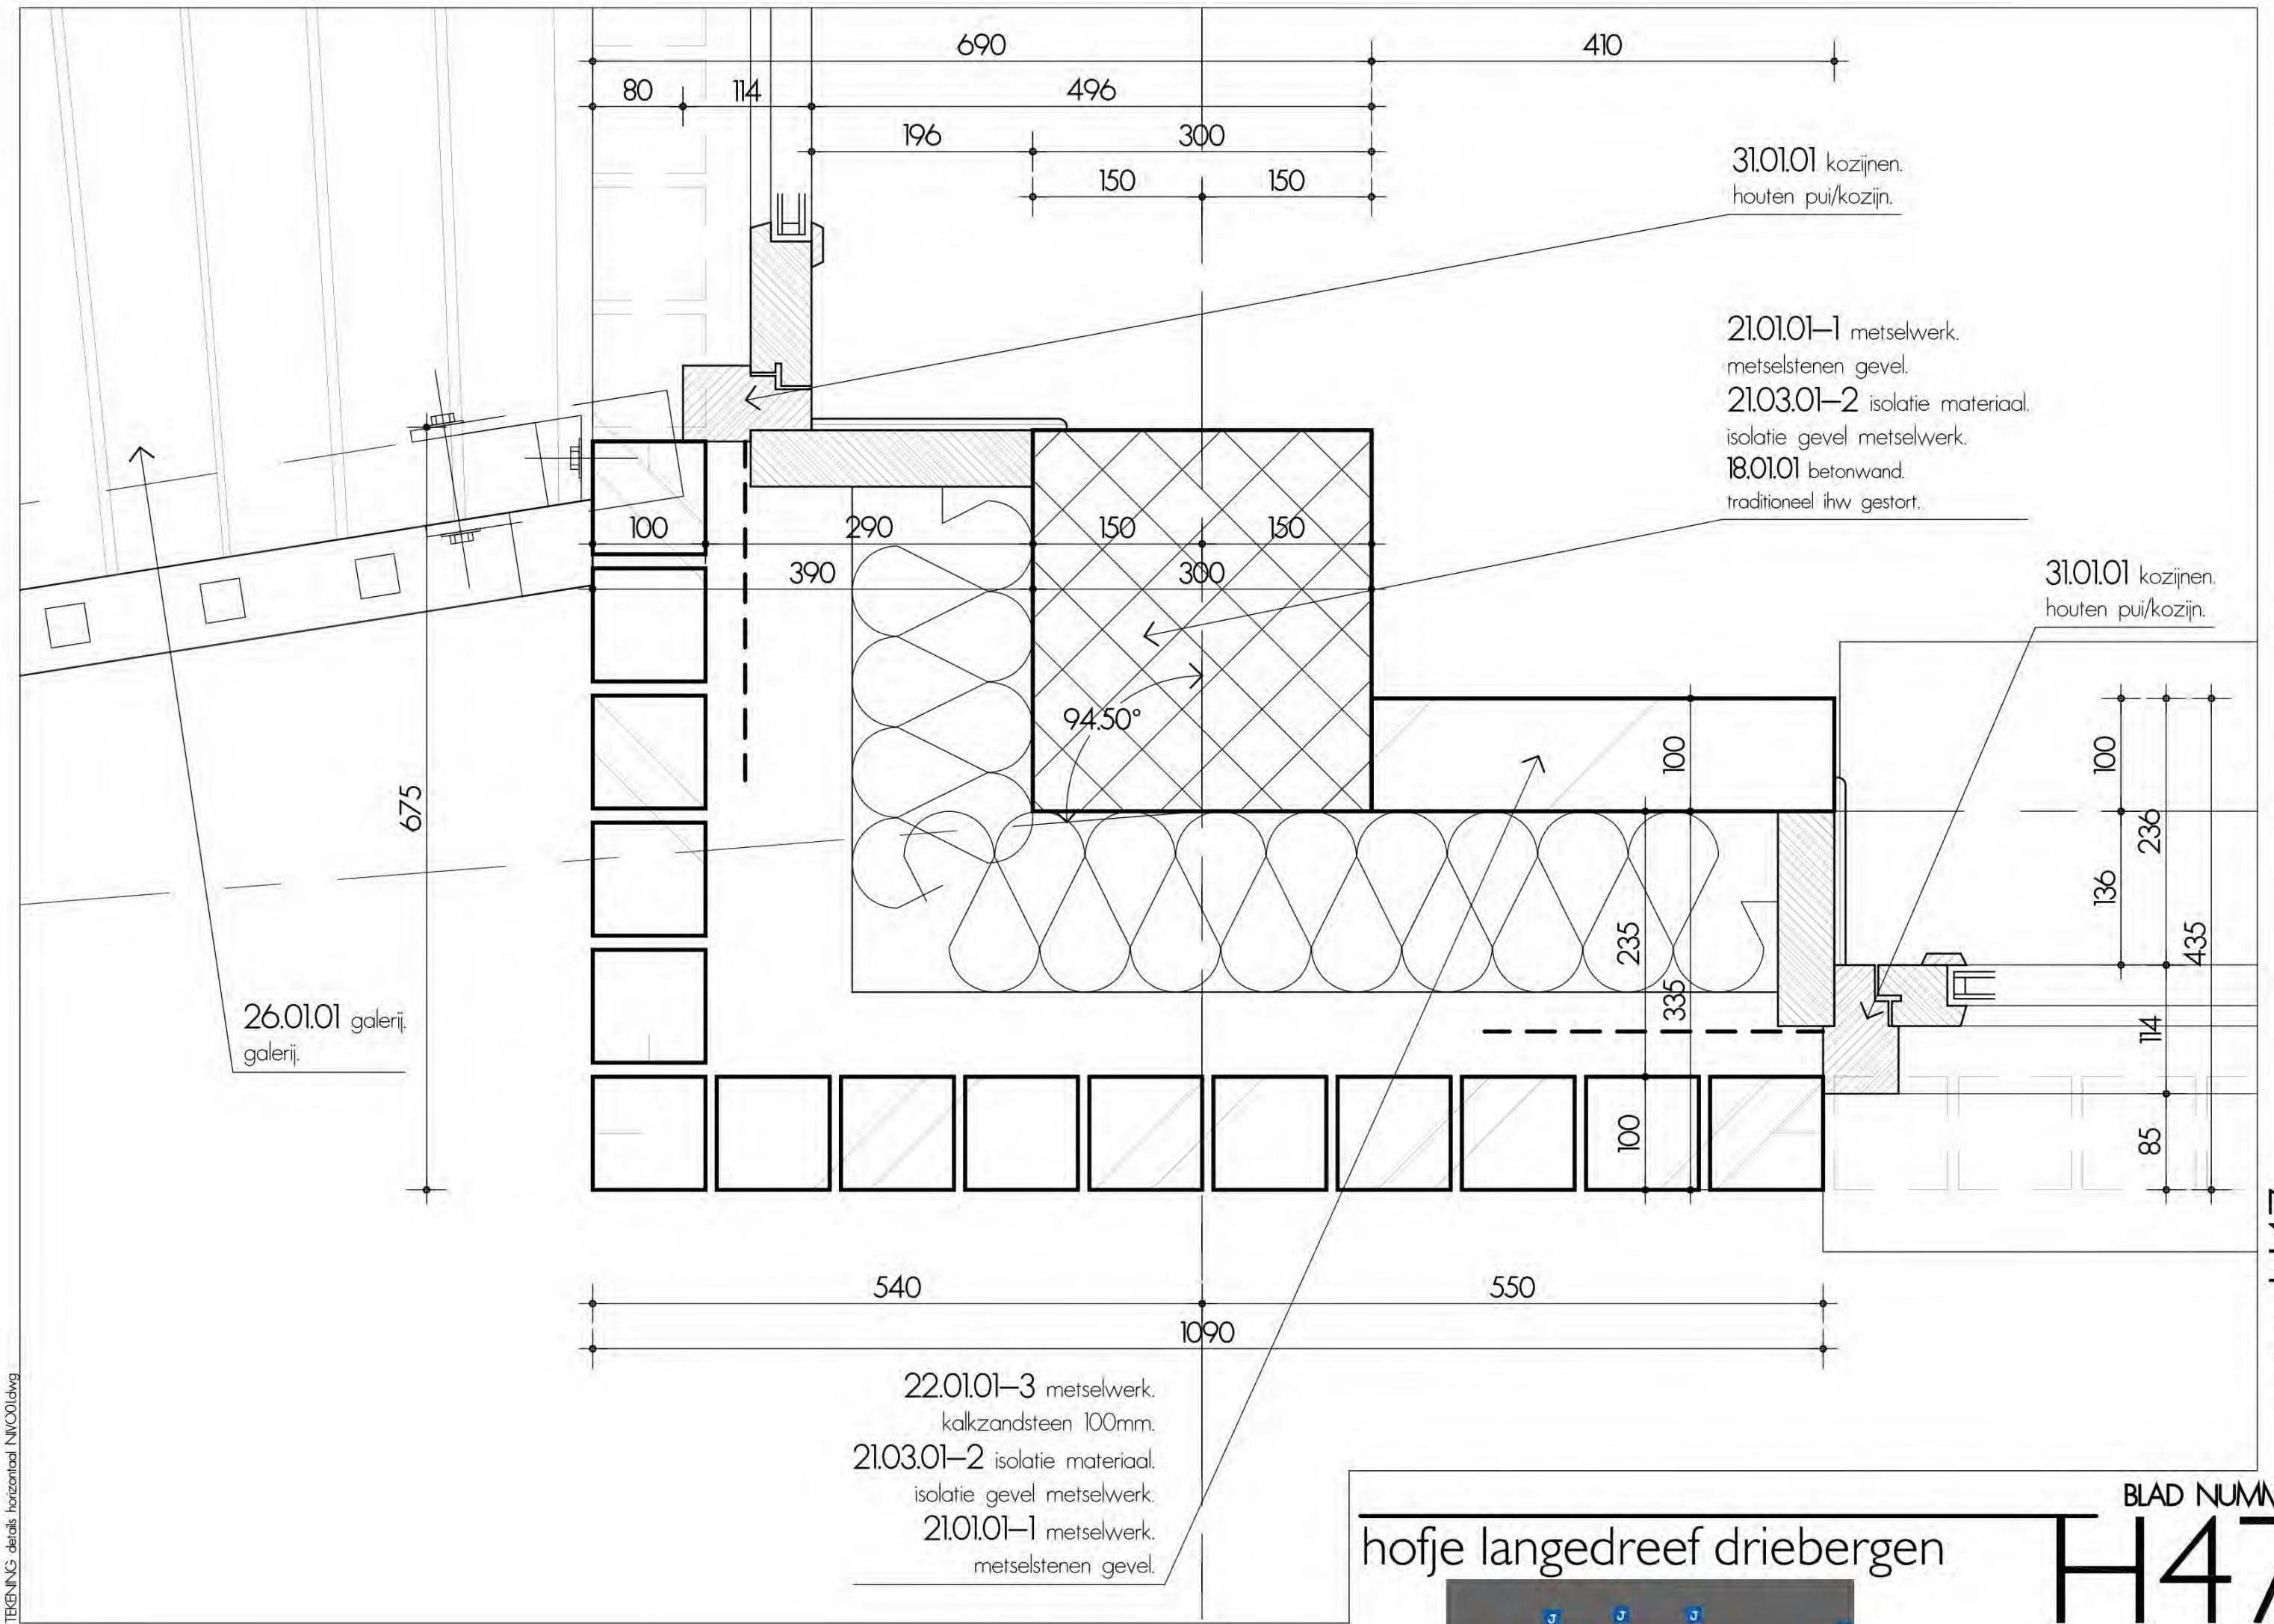

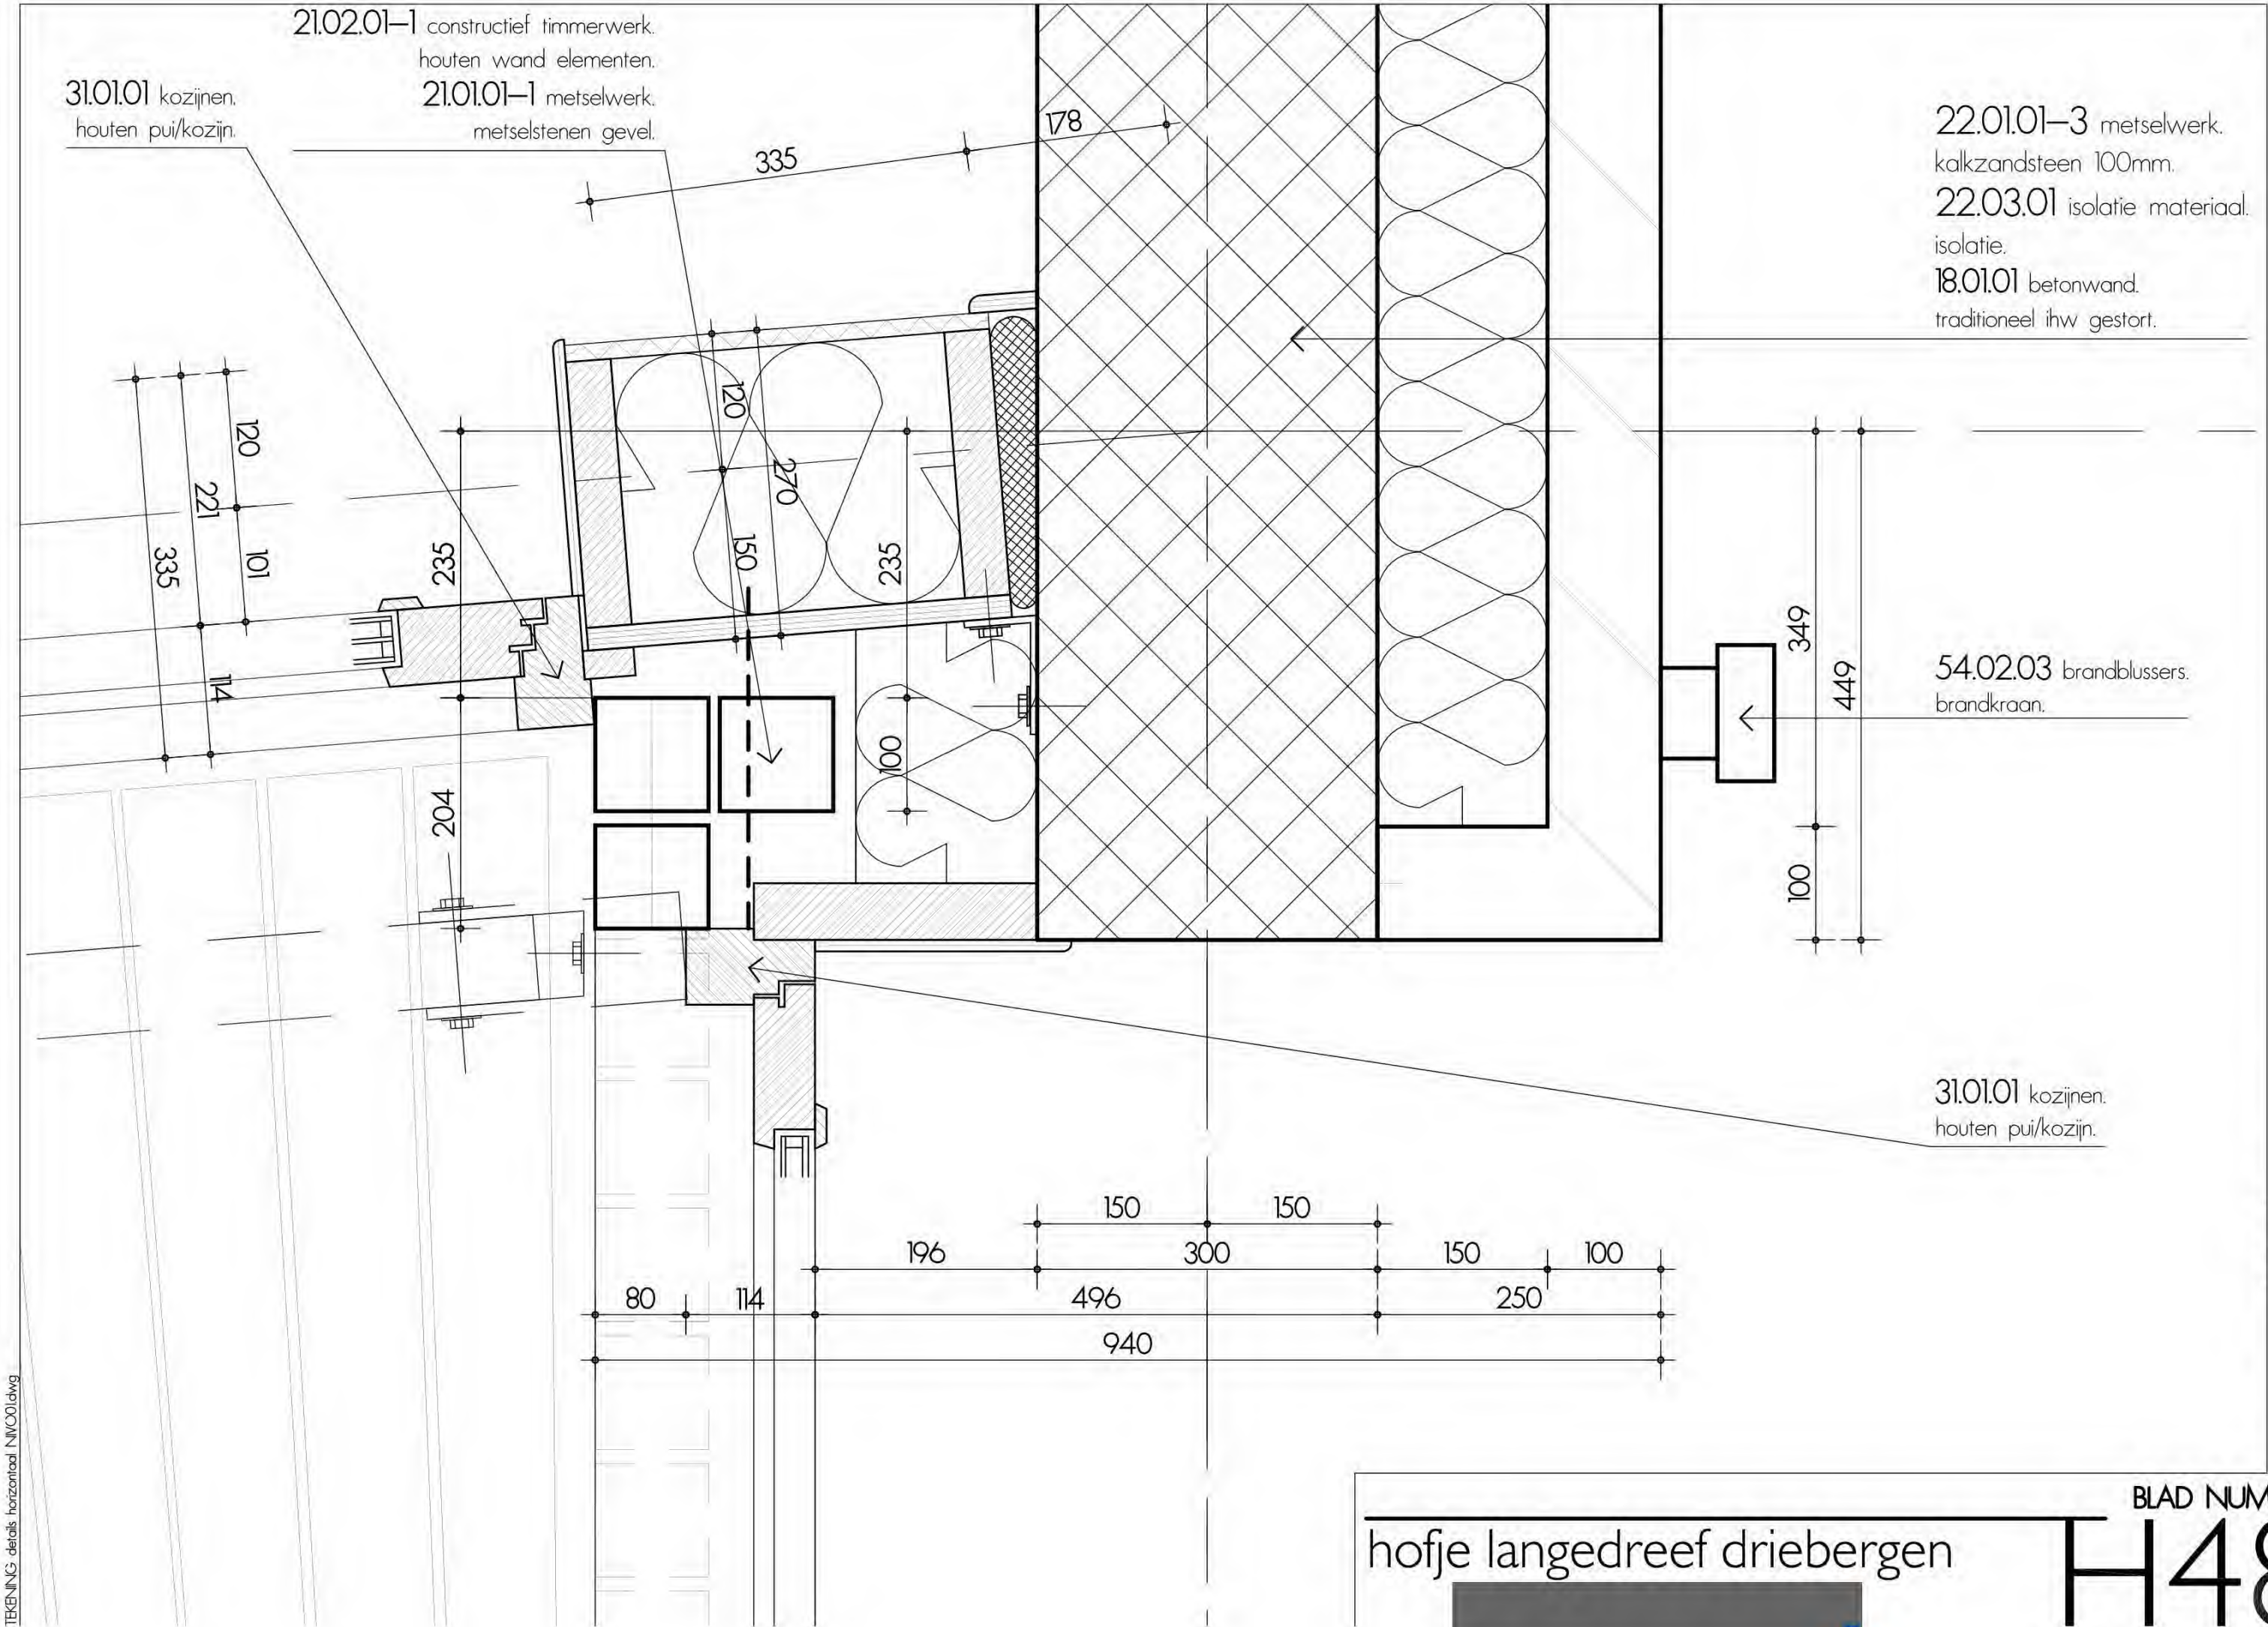

31.01.01 kozijnen.
houten pui/kozijn.

21.02.01-1 constructief timmerwerk.
houten wand elementen.

21.01.01-1 metselwerk.
metselstenen gevel.

22.01.01-3 metselwerk.
kalkzandsteen 100mm.

22.03.01 isolatie materiaal.
isolatie.

18.01.01 betonwand.
traditioneel ihw gestort.

54.02.03 brandblussers.
brandkraan.

31.01.01 kozijnen.
houten pui/kozijn.

DETAILS H48

TEKENING details horizontaal NIVO'2-03.dwg

18.01.01 betonwand.
traditioneel ihw gestort.
45.01.01-1 regelwerk.
regelwerk zink.
21.04.01 buiten wand afwerking.
zink.

21.02.01-1 constructief timmerwerk.
houten wand elementen.

21.04.02-1 buiten wand afwerking.
houten gevelbekleding.

21.01.01-4 metselwerk.
metselstenen penanten.

23.01.01-1 prefabbeton.
afdekkband.


DETAILS	H49
---------	-----

hofje langedreef driebergen

BLAD NUMMER

H49

TEKENING details horizontaal NIV002-03.dwg

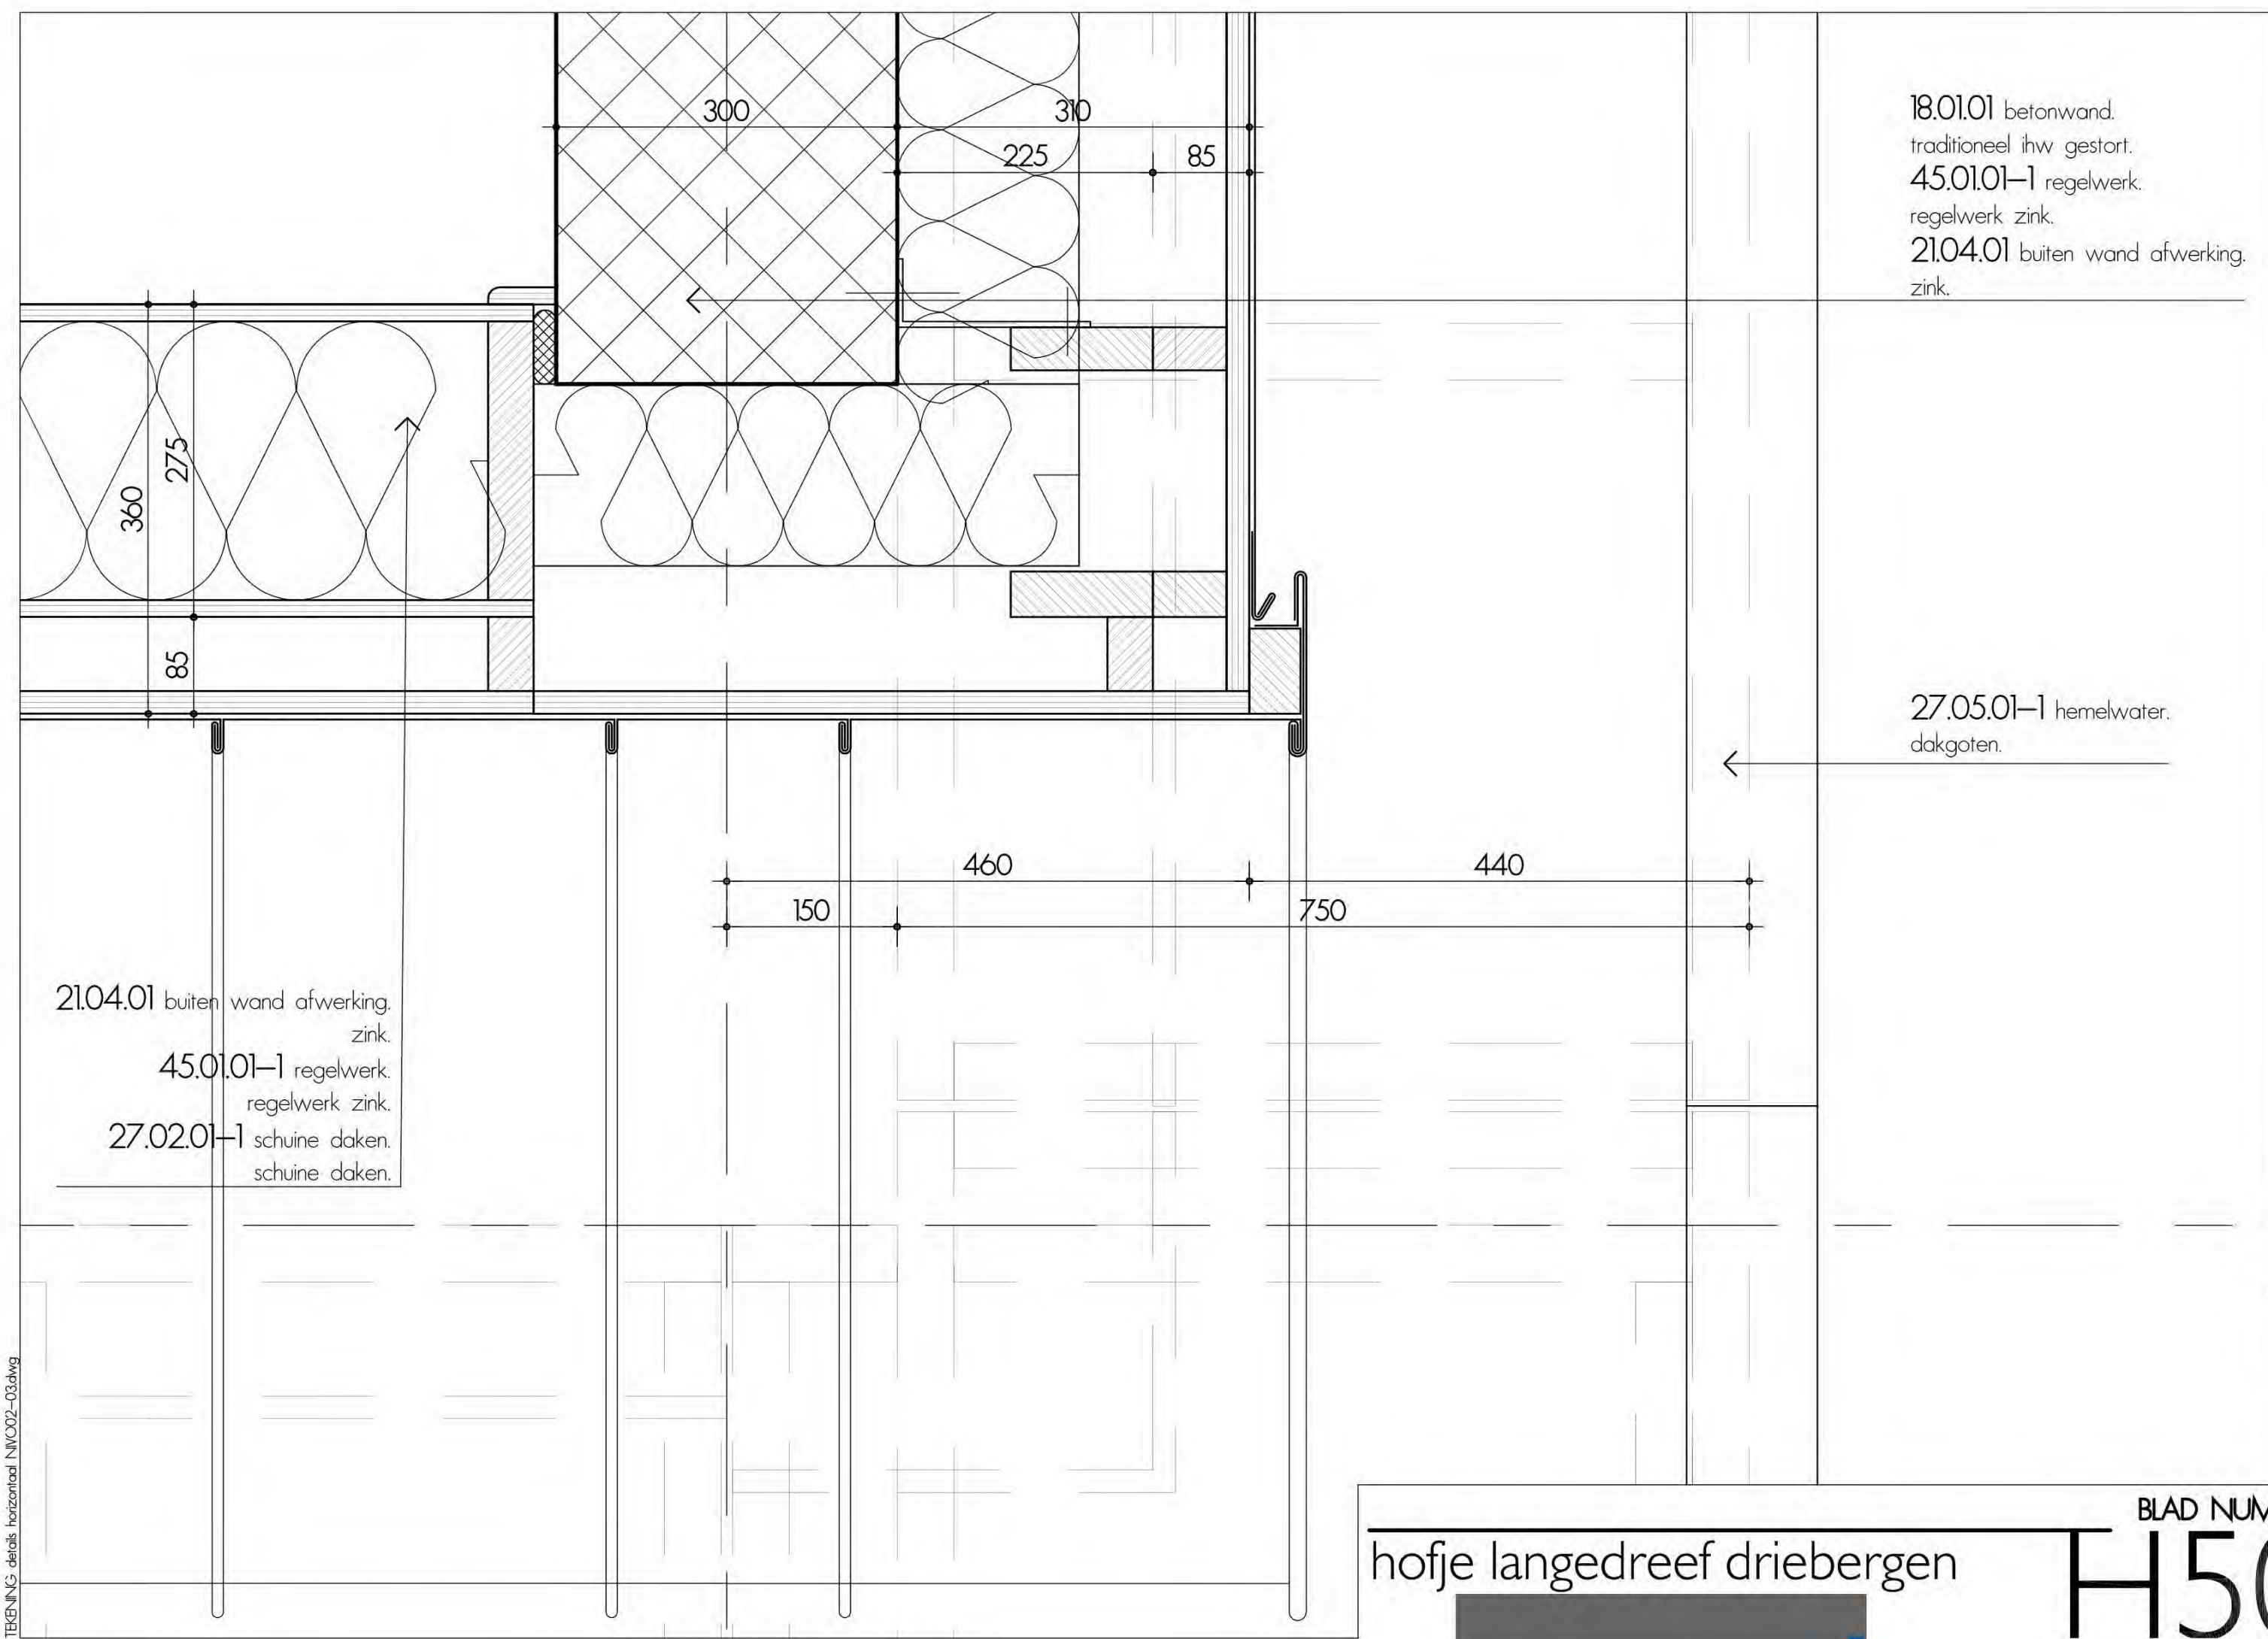


21.04.01 buiten wand afwerking.
zink.
45.01.01-1 regelwerk.
regelwerk zink.
27.02.01-1 schuine daken.
schuine daken.

18.01.01 betonwand.
traditioneel ihw gestort.
45.01.01-1 regelwerk.
regelwerk zink.
21.04.01 buiten wand afwerking.
zink.

27.05.01-1 hemelwater.
dakgoten.

DETAILS H50

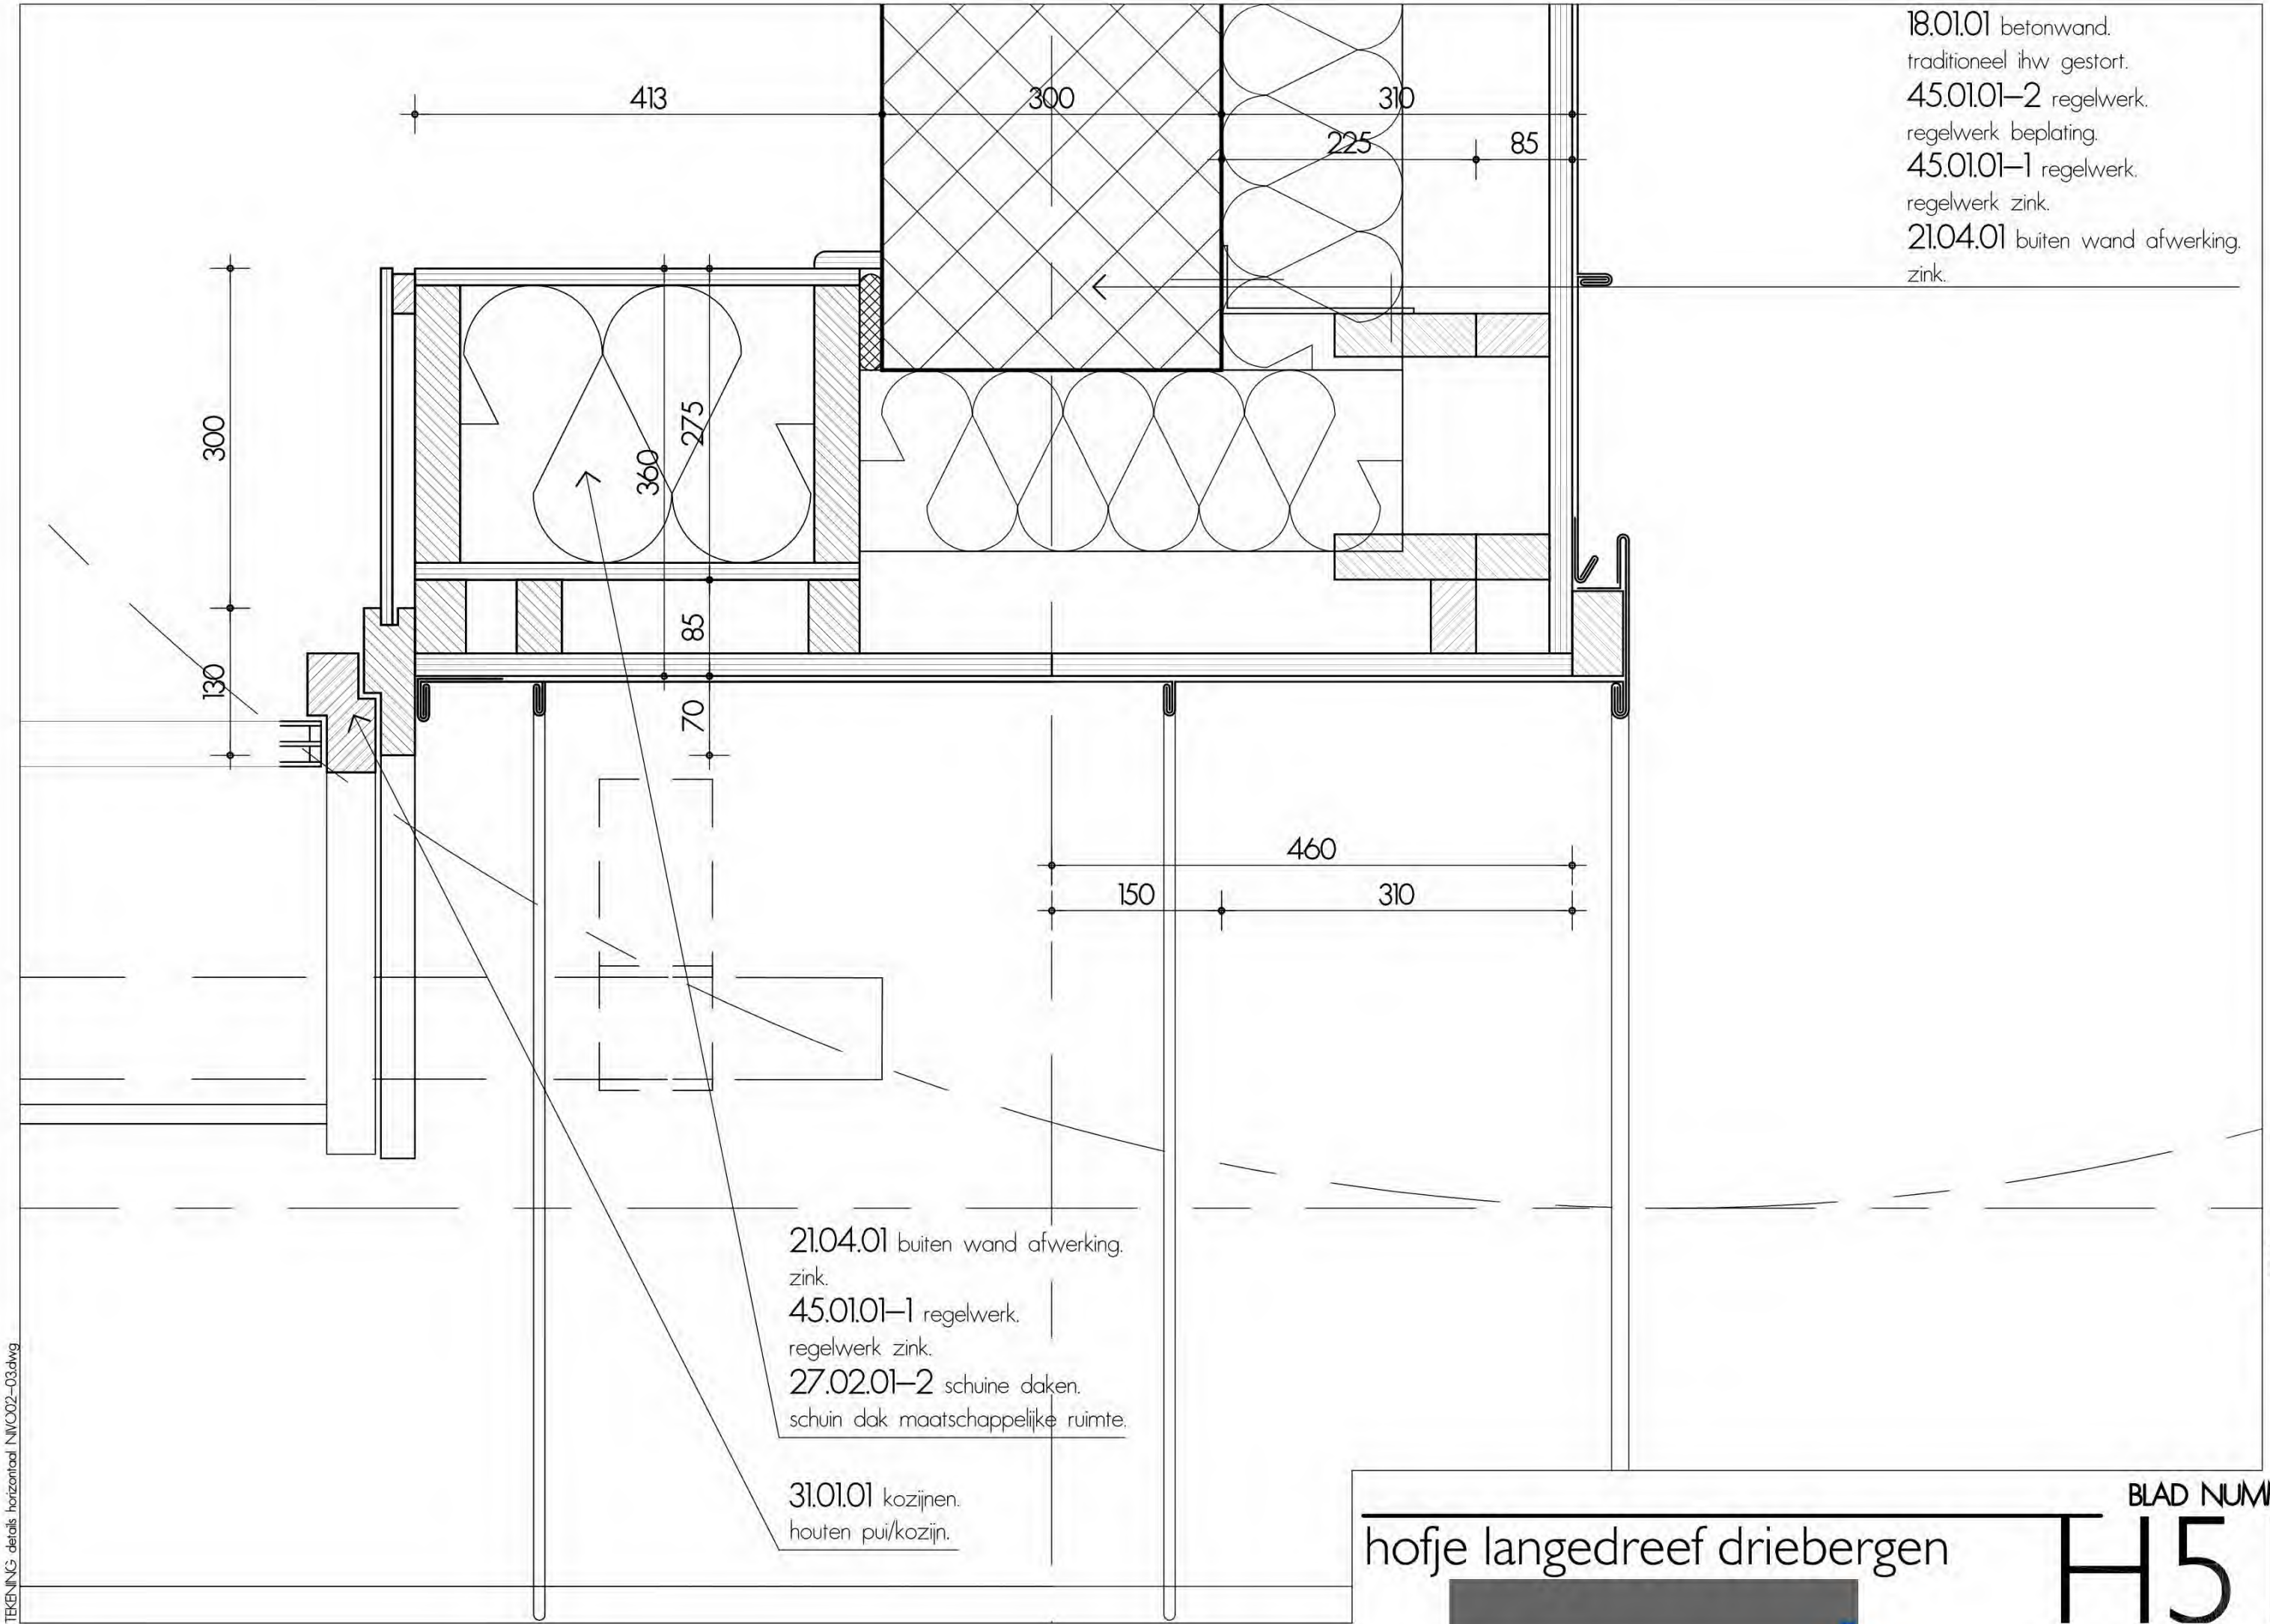

18.01.01 betonwand.
traditioneel ihw gestort.
45.01.01-2 regelwerk.
regelwerk beplating.
45.01.01-1 regelwerk.
regelwerk zink.
21.04.01 buiten wand afwerking.
zink.

21.04.01 buiten wand afwerking.
zink.
45.01.01-1 regelwerk.
regelwerk zink.
27.02.01-2 schuine daken.
schuin dak maatschappelijke ruimte.

31.01.01 kozijnen.
houten pui/kozijn.


hofje langedreef driebergen


BLAD NUMMER


H51

DETAILS 51


TEKENING details horizontaal NIVO02-03.dwg

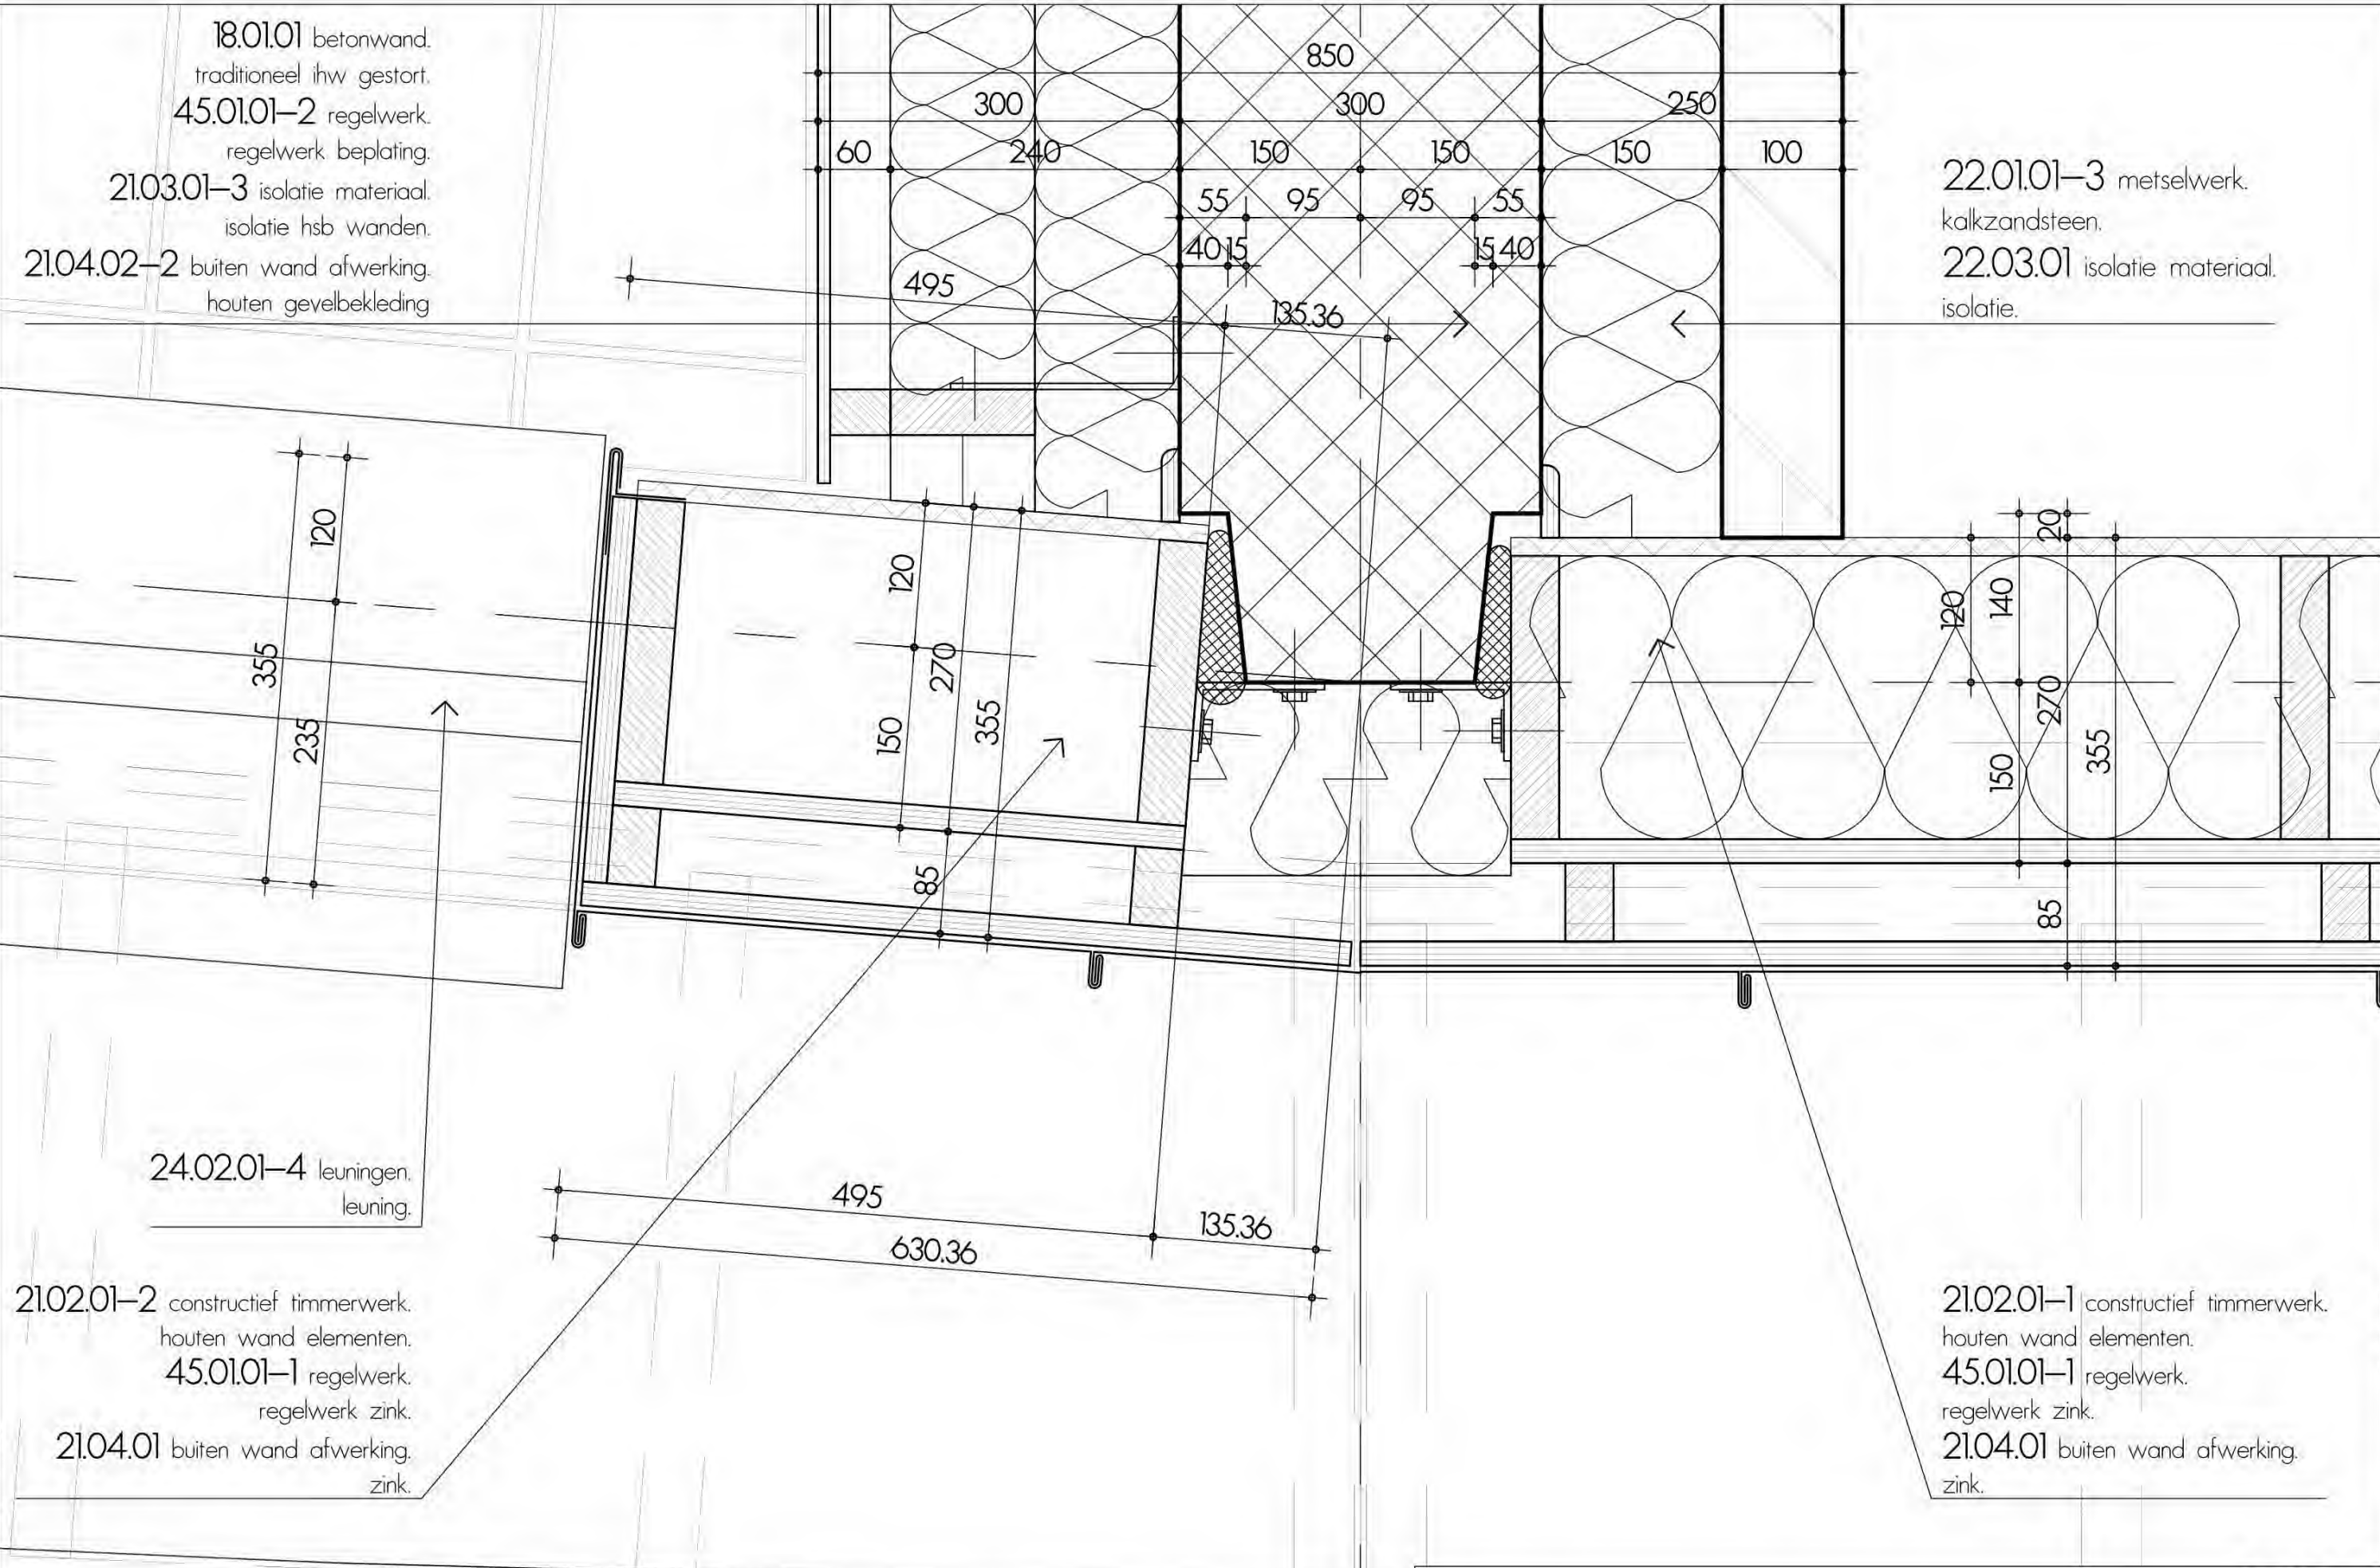

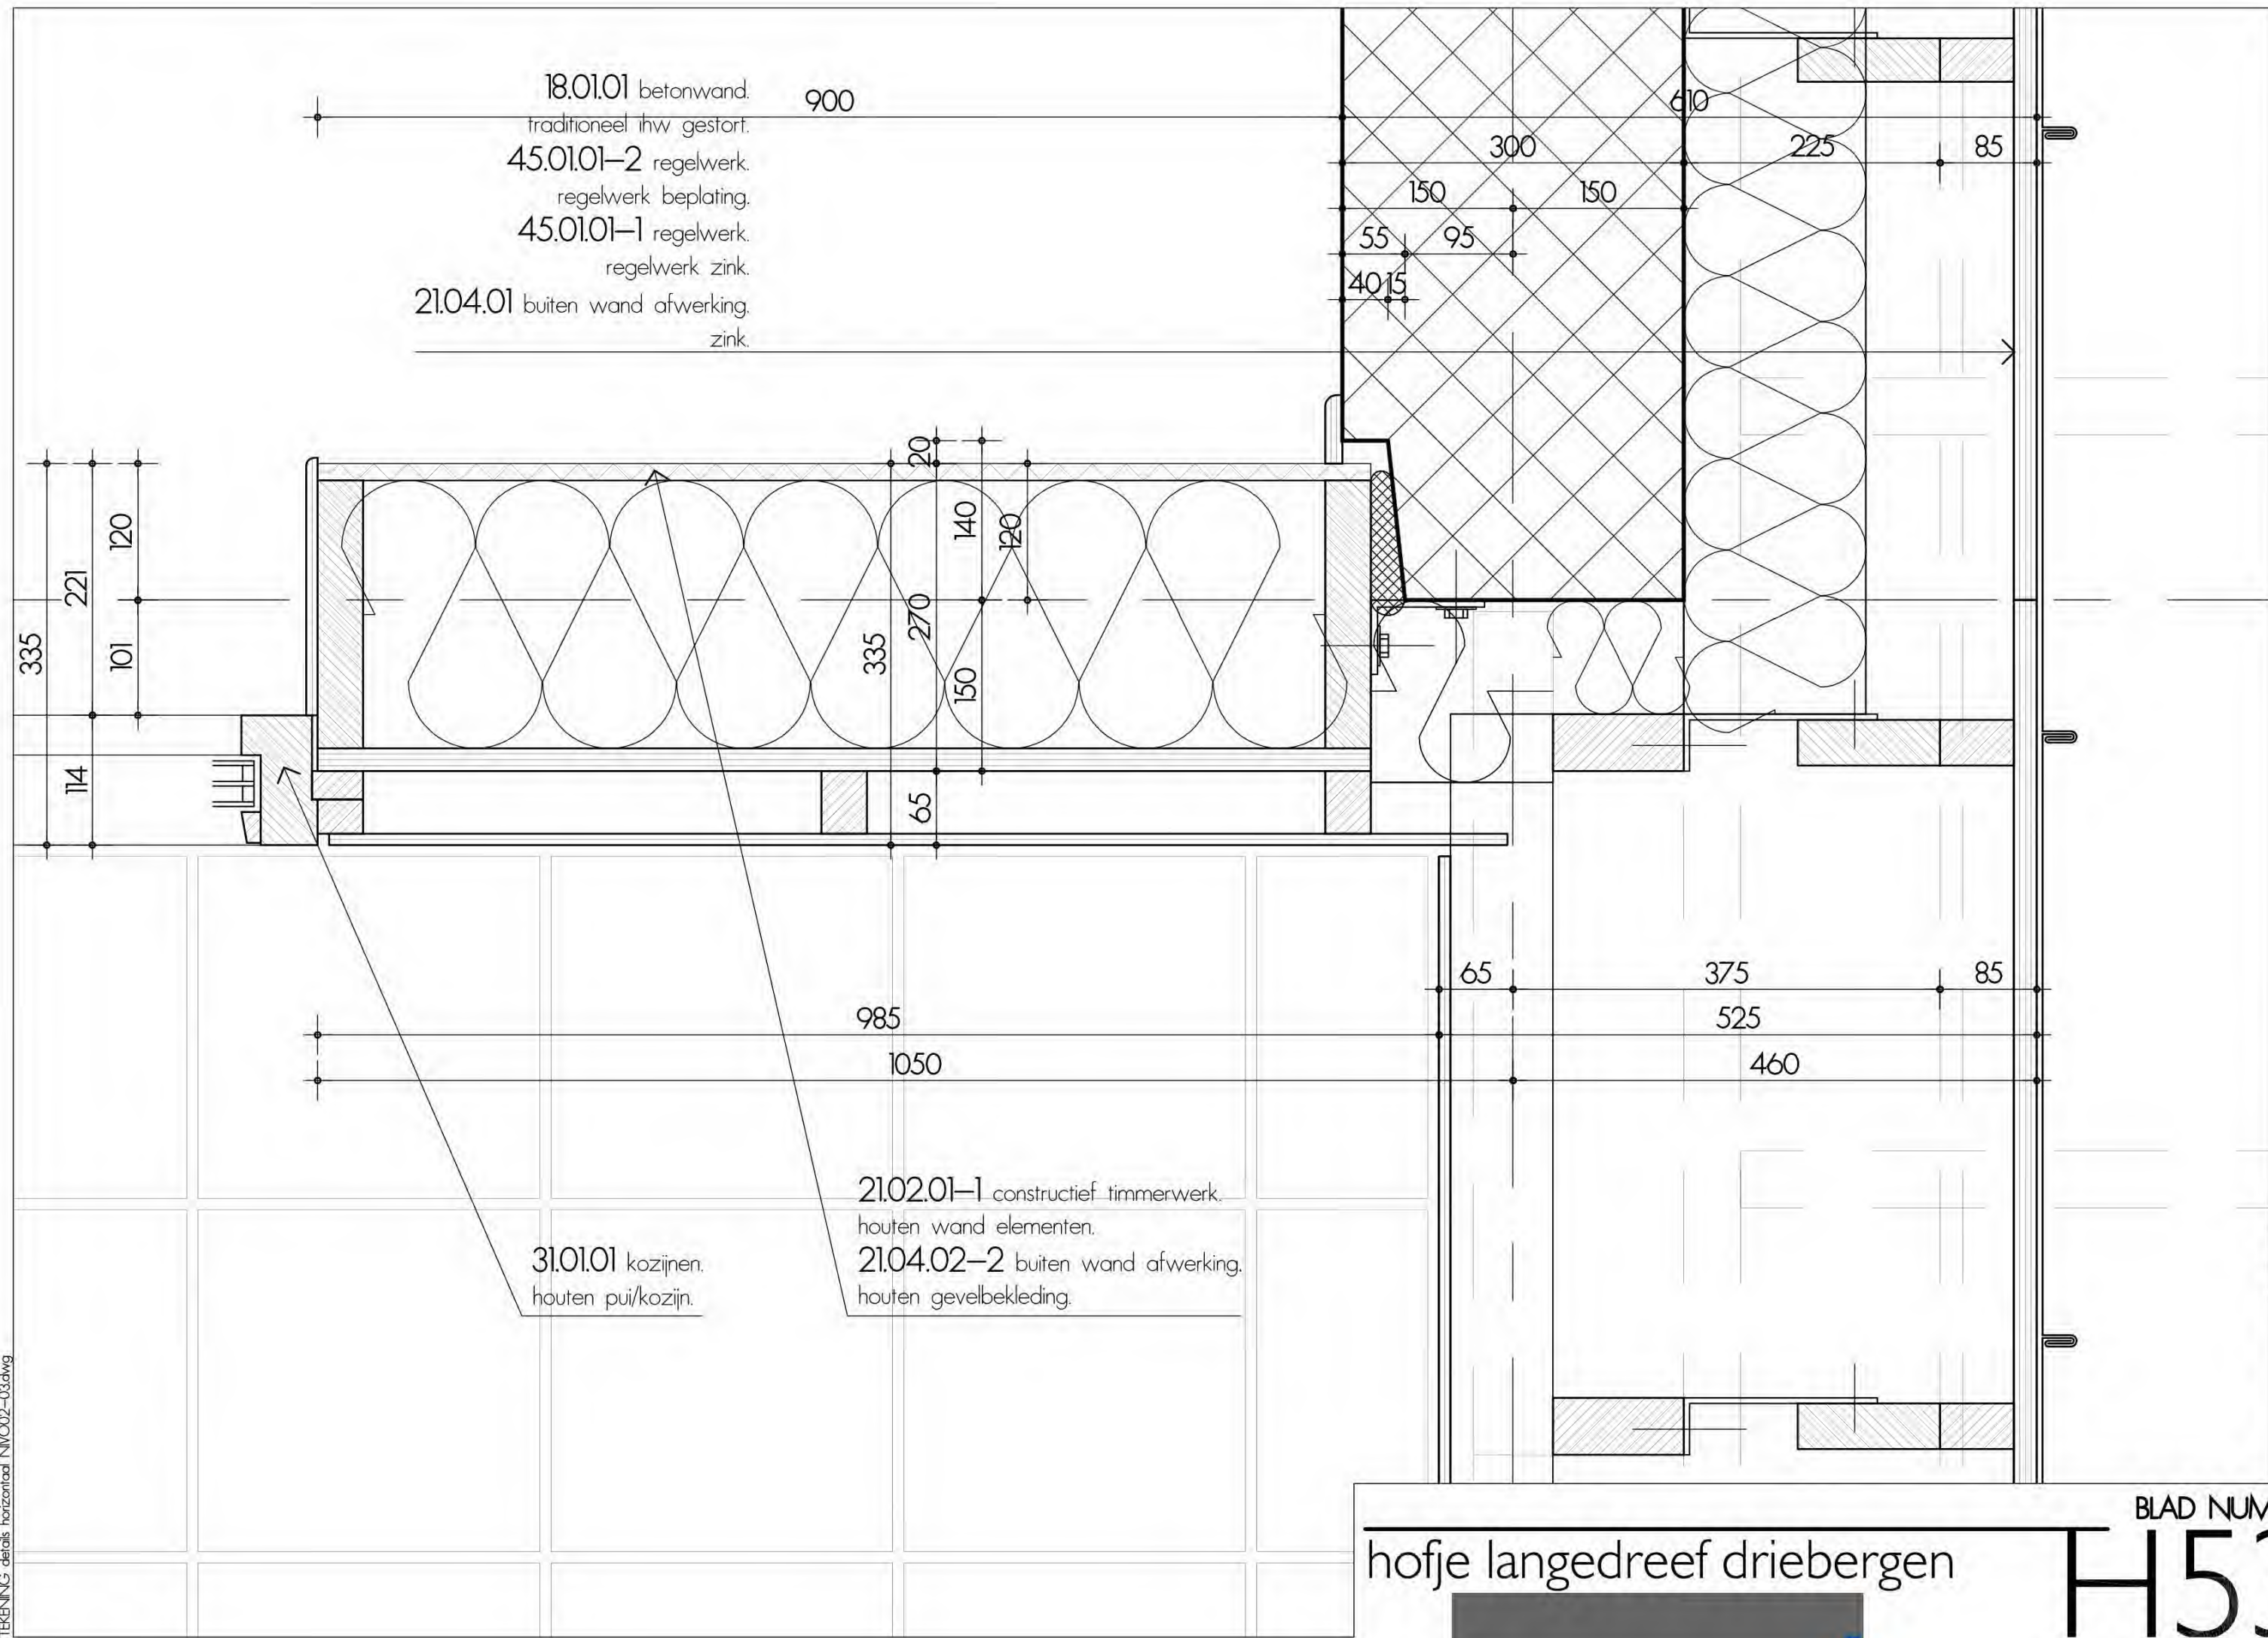

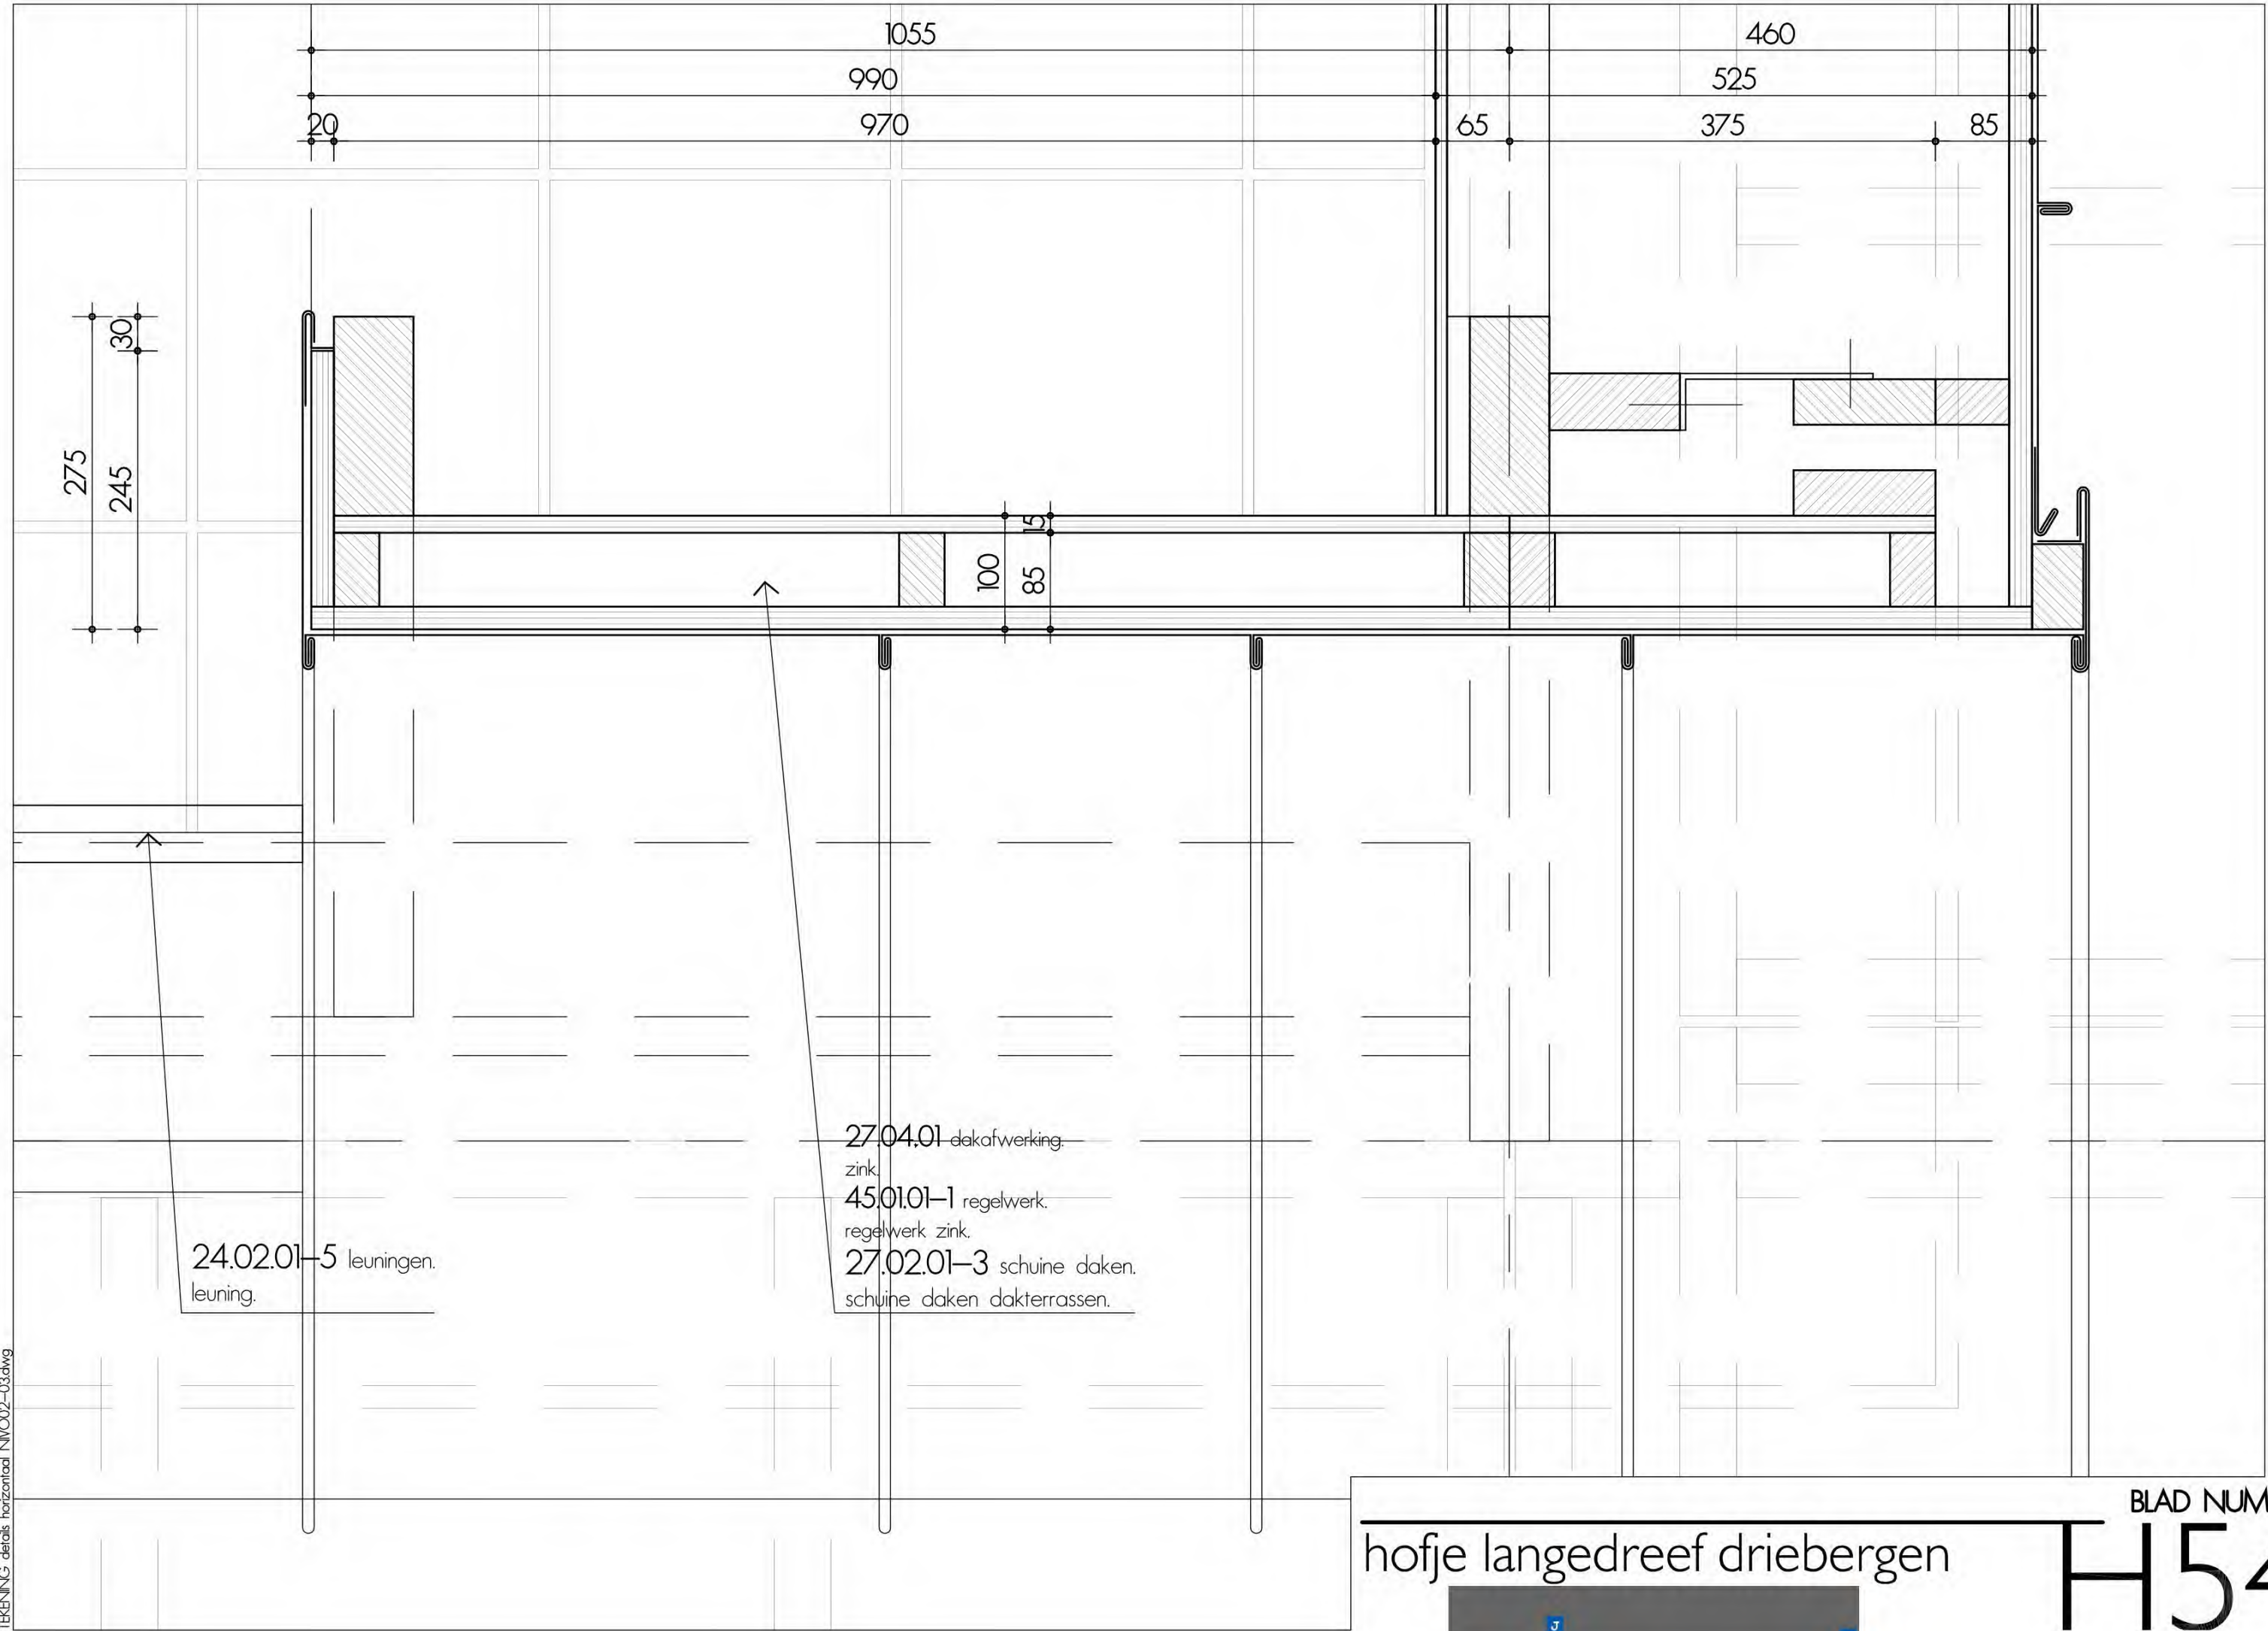

TEKENING details horizontaal NIV002-03.dwg

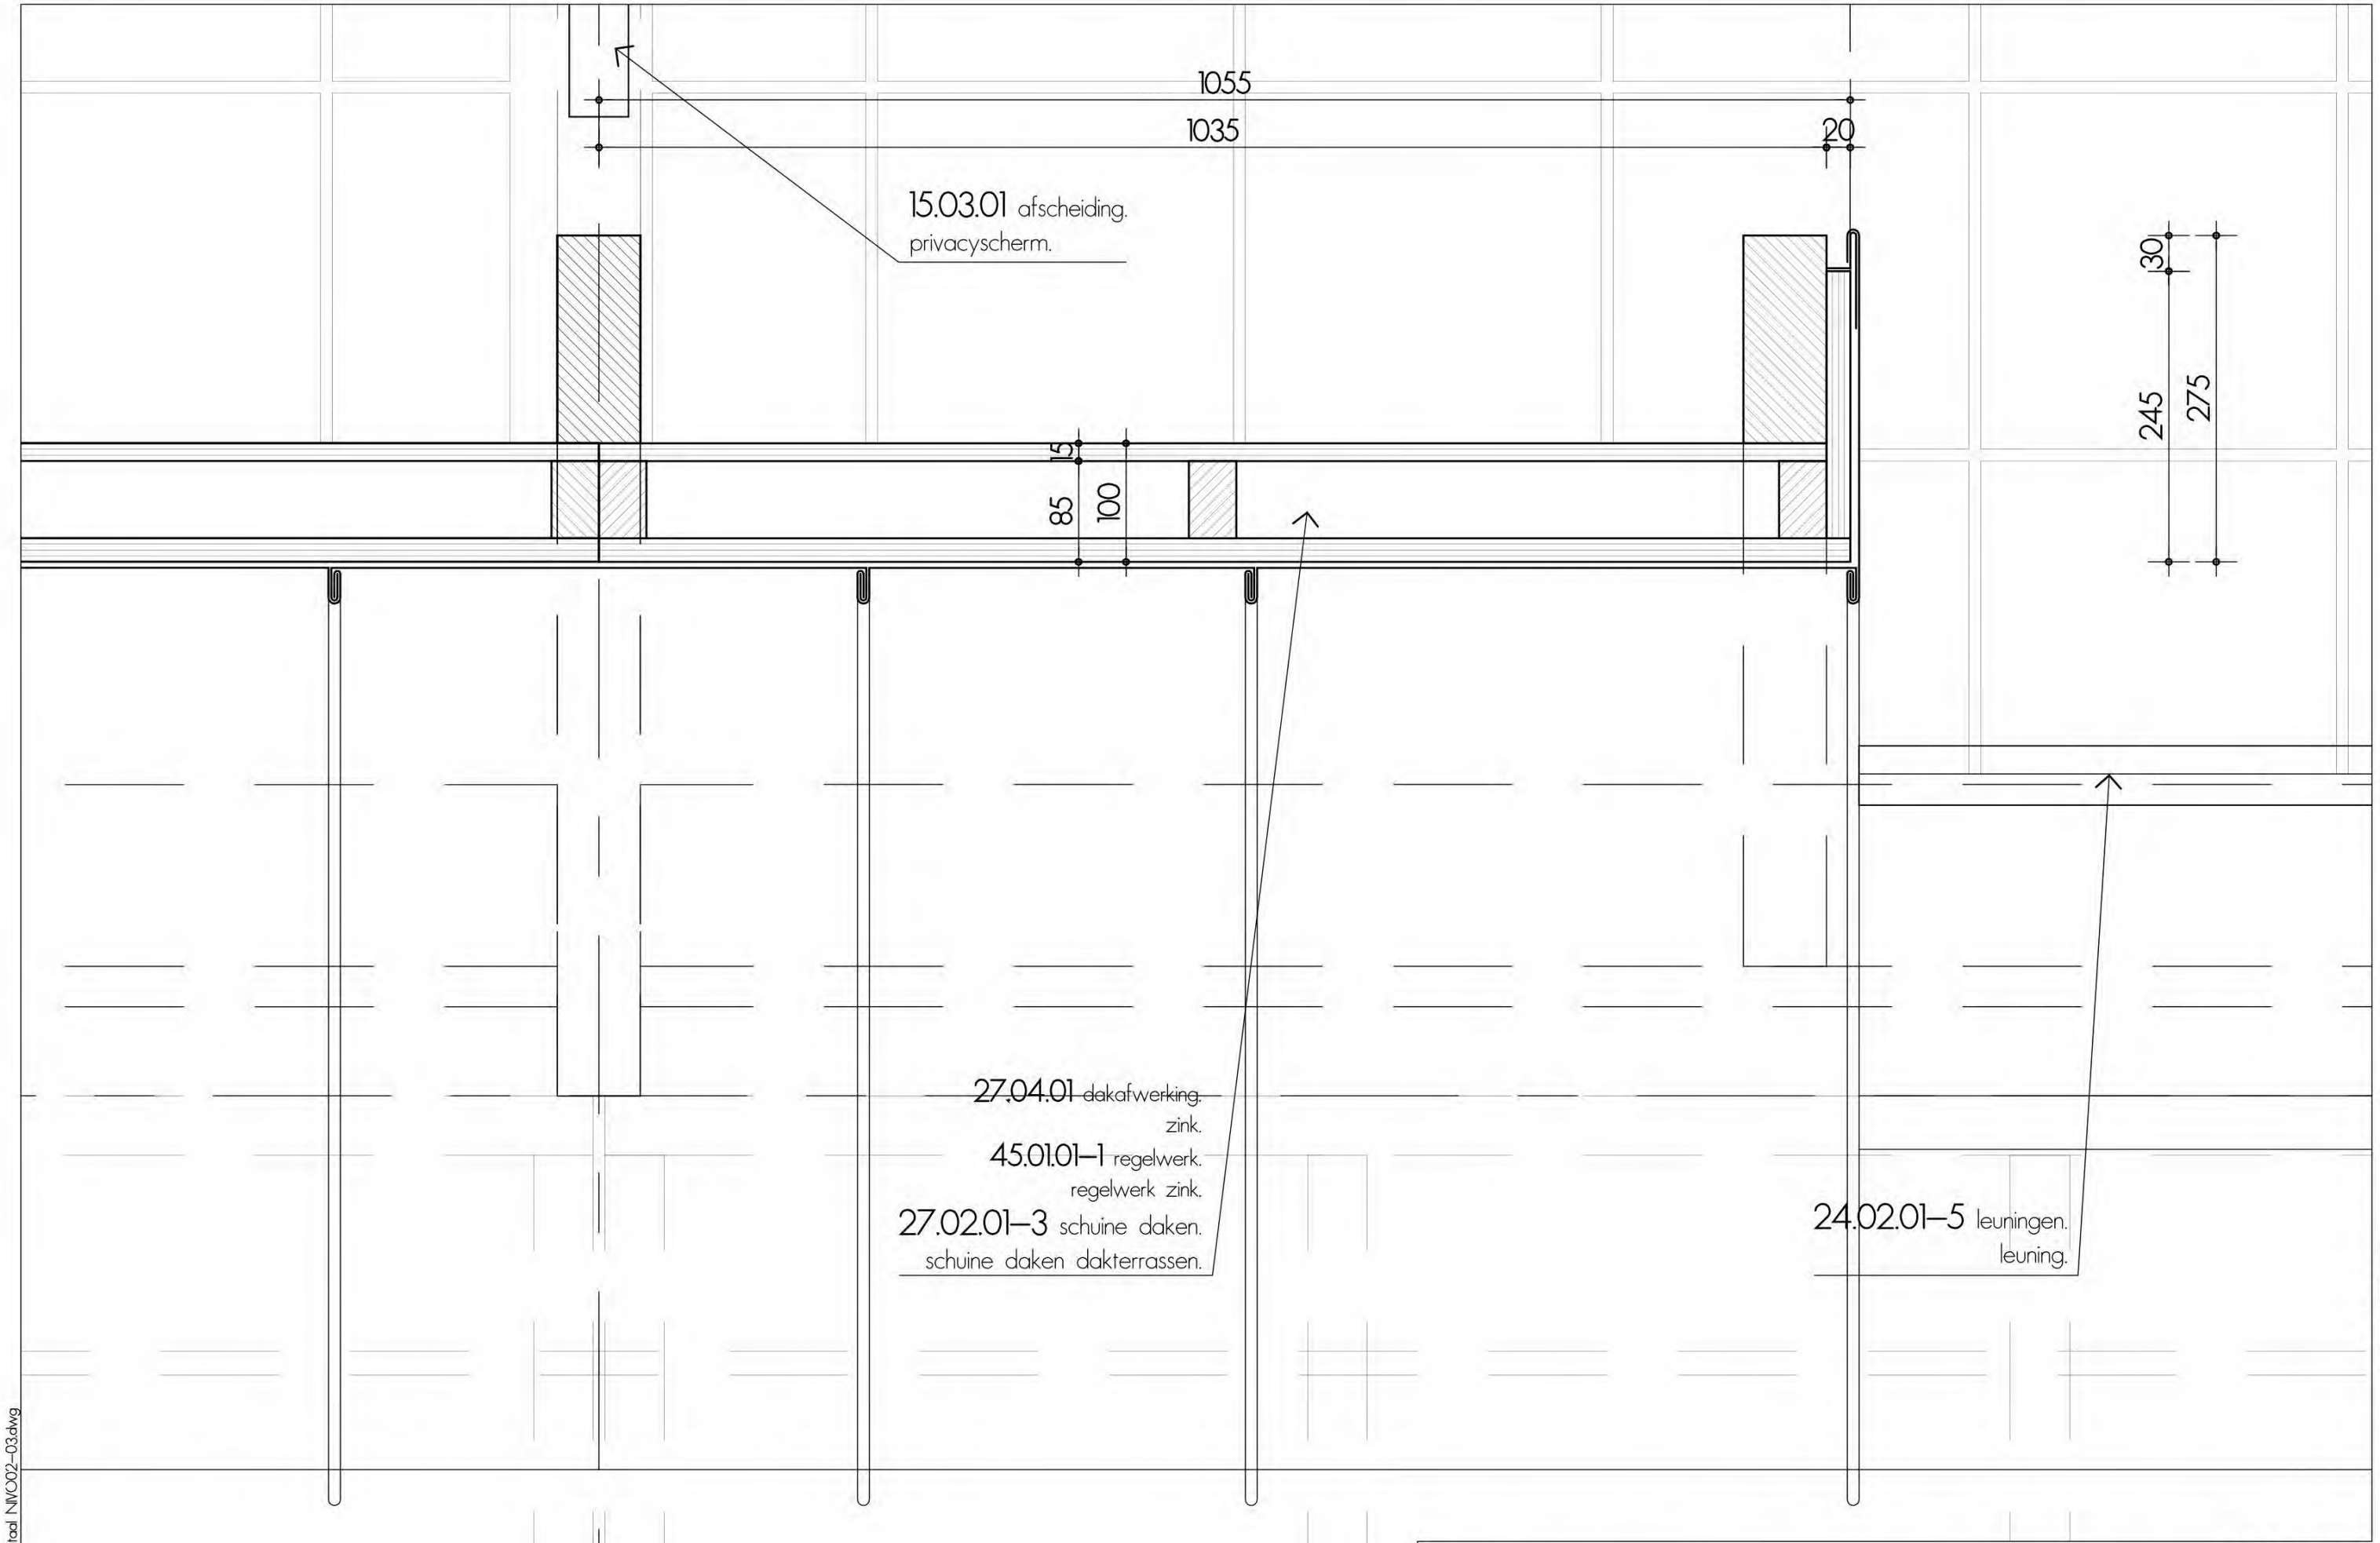


DETAILS H56

hofje langedreef driebergen

BLAD NUMMER

H56

TEKENING details horizontaal NIV002-03.dwg

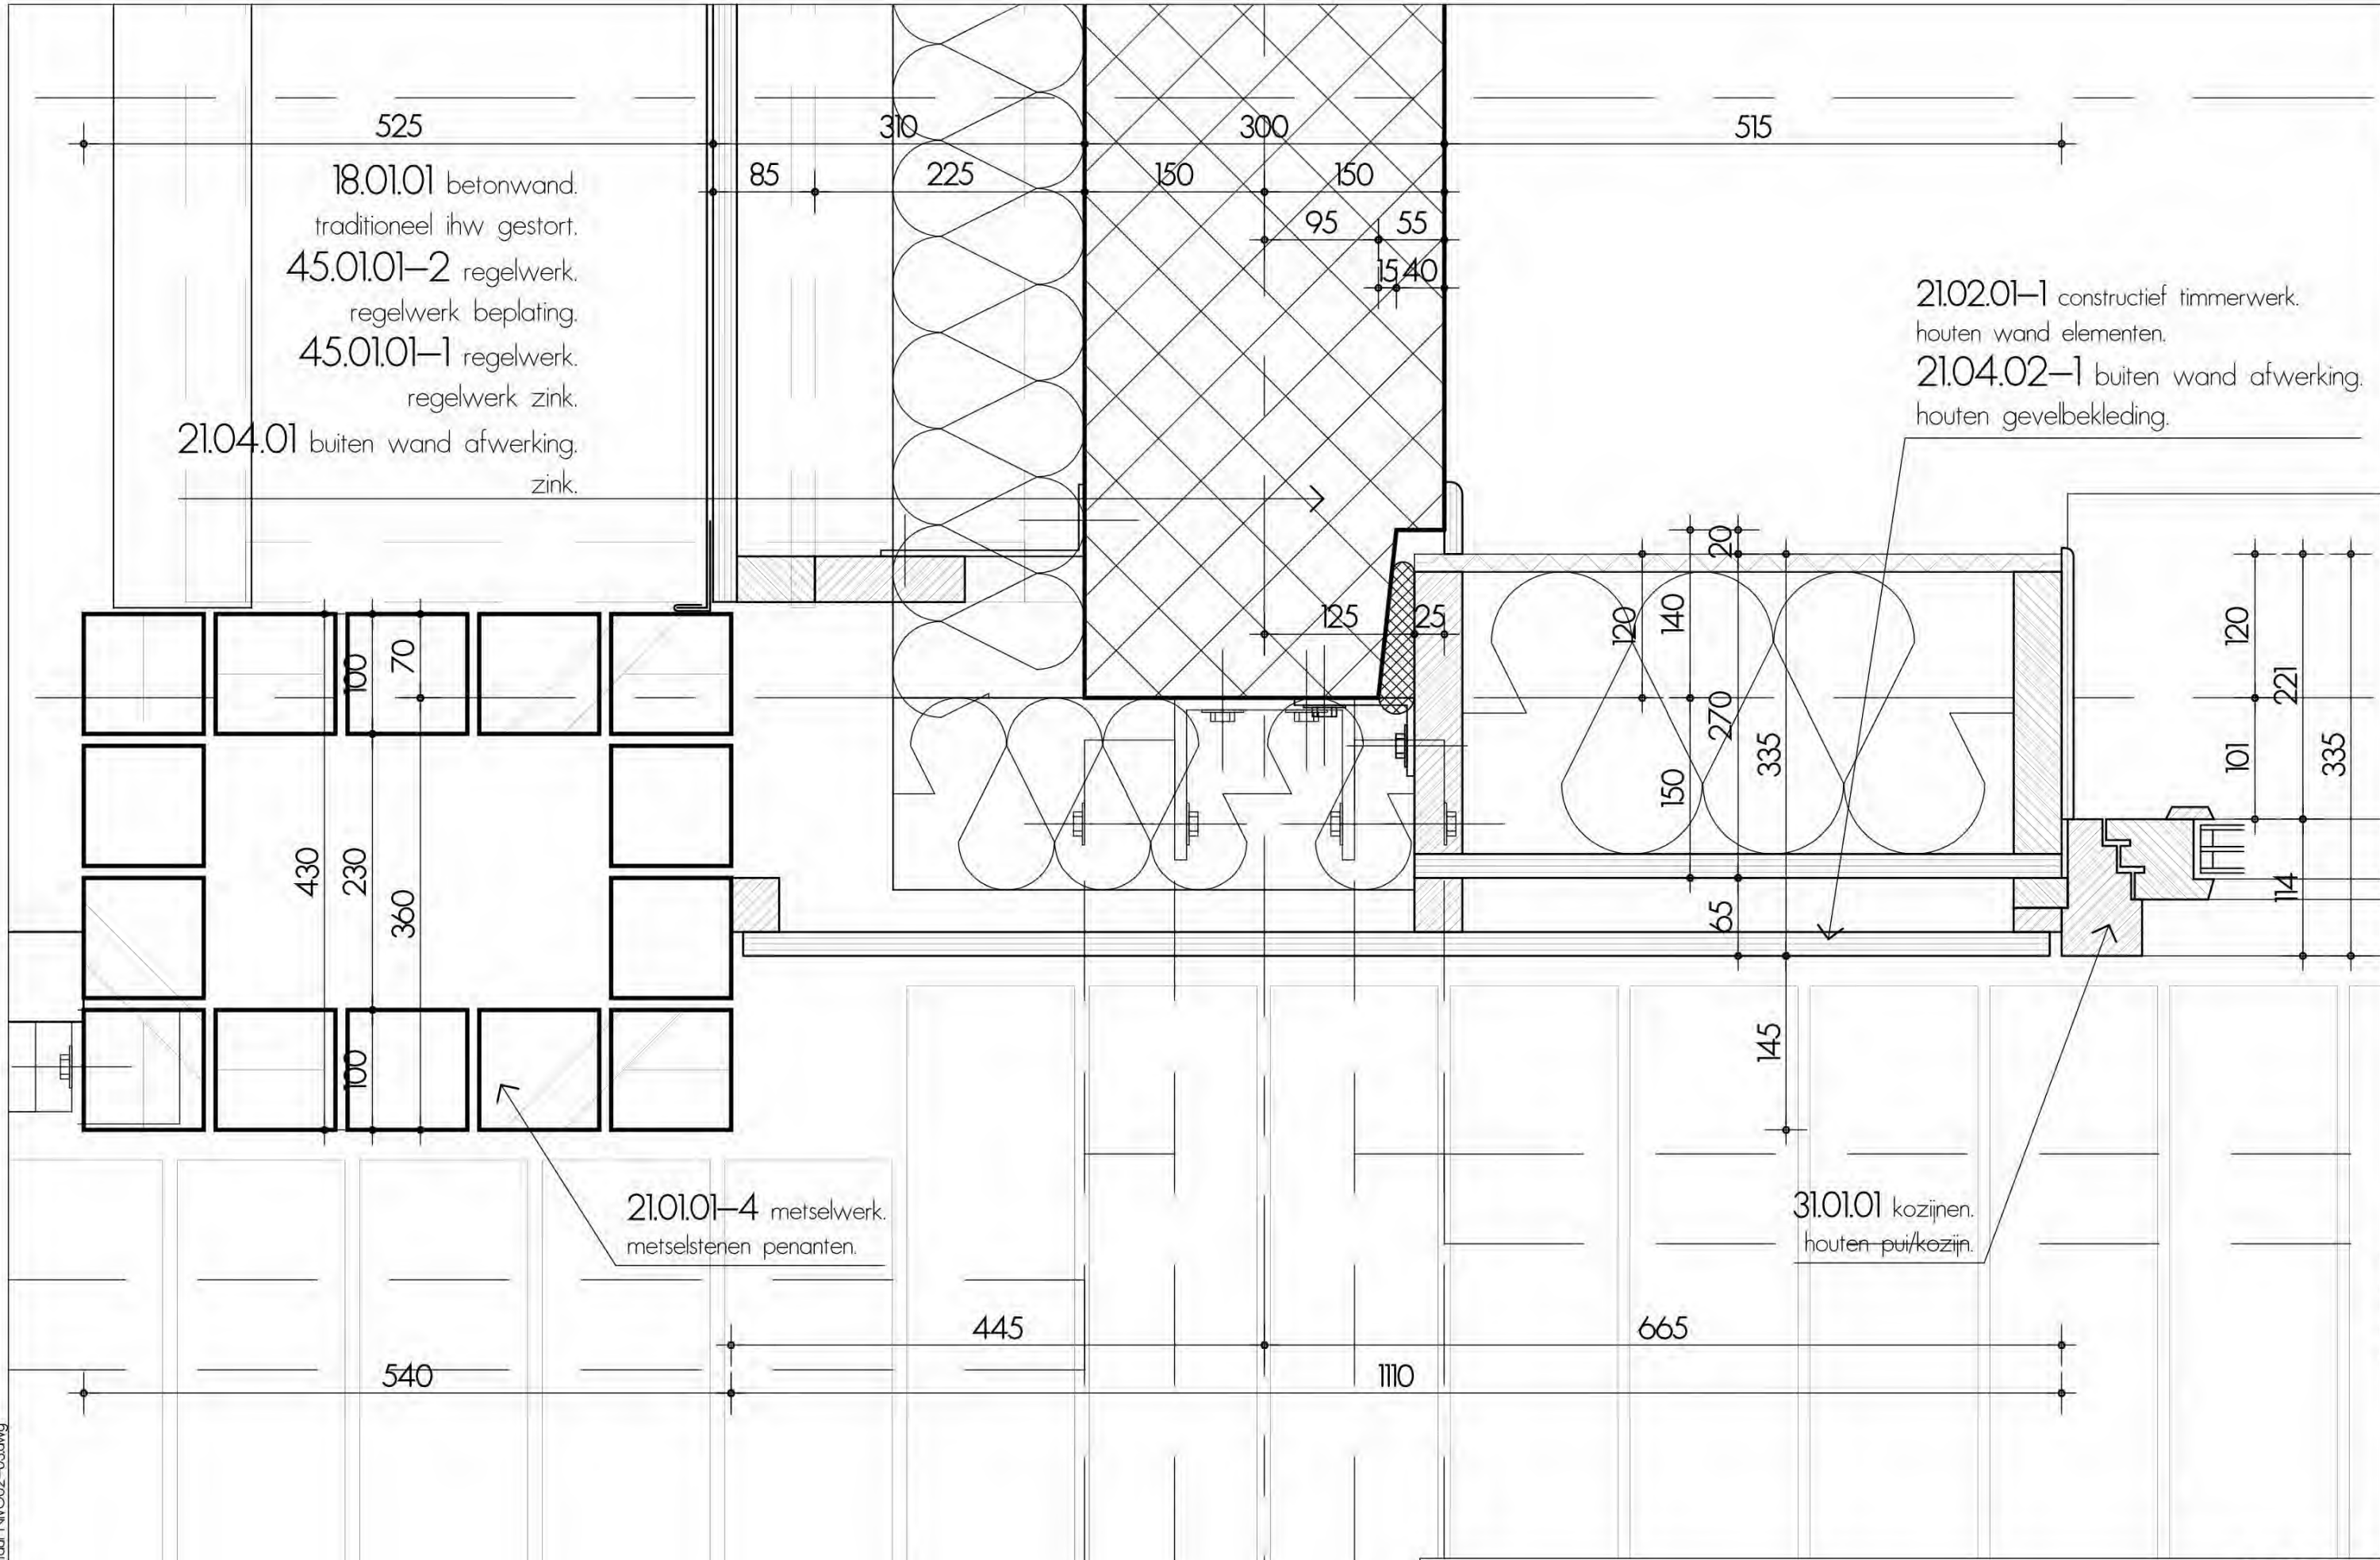

18.01.01 betonwand.
traditioneel ihw gestort.
45.01.01-2 regelwerk.
regelwerk beplating.
45.01.01-1 regelwerk.
regelwerk zink.
21.04.01 buiten wand afwerking.
zink.

21.02.01-1 constructief timmerwerk.
houten wand elementen.
21.04.02-1 buiten wand afwerking.
houten gevelbekleding.

21.01.01-4 metselwerk.
metselstenen penanten.

31.01.01 kozijnen.
houten pui/kozijn.

DETAILS H57

18.01.01 betonwand.
traditioneel ihw gestort.
21.03.01–2 isolatie materiaal.
isolatie gevel metselwerk.
21.01.01–1 metselwerk.
metselstenen gevel.


27.03.01 constructief timmerwerk.
daken.
45.01.01-1 regelwerk.
regelwerk zink.
21.04.02-2 buiten wand afwerking.
houten gevelbekleding

22.01.01–3 metselwerk.
kalkzandsteen.
22.03.01 isolatie materiaal.
isolatie.
18.01.01 betonwand.
traditioneel ihw gestort.

hofje langedreef driebergen

TEKENING details horizontaal NIV002-03.dwg

22.01.01-3 metselwerk.
kalkzandsteen.
22.03.01 isolatie materiaal.
isolatie.
18.01.01 betonwand.
traditioneel ihw gestort.

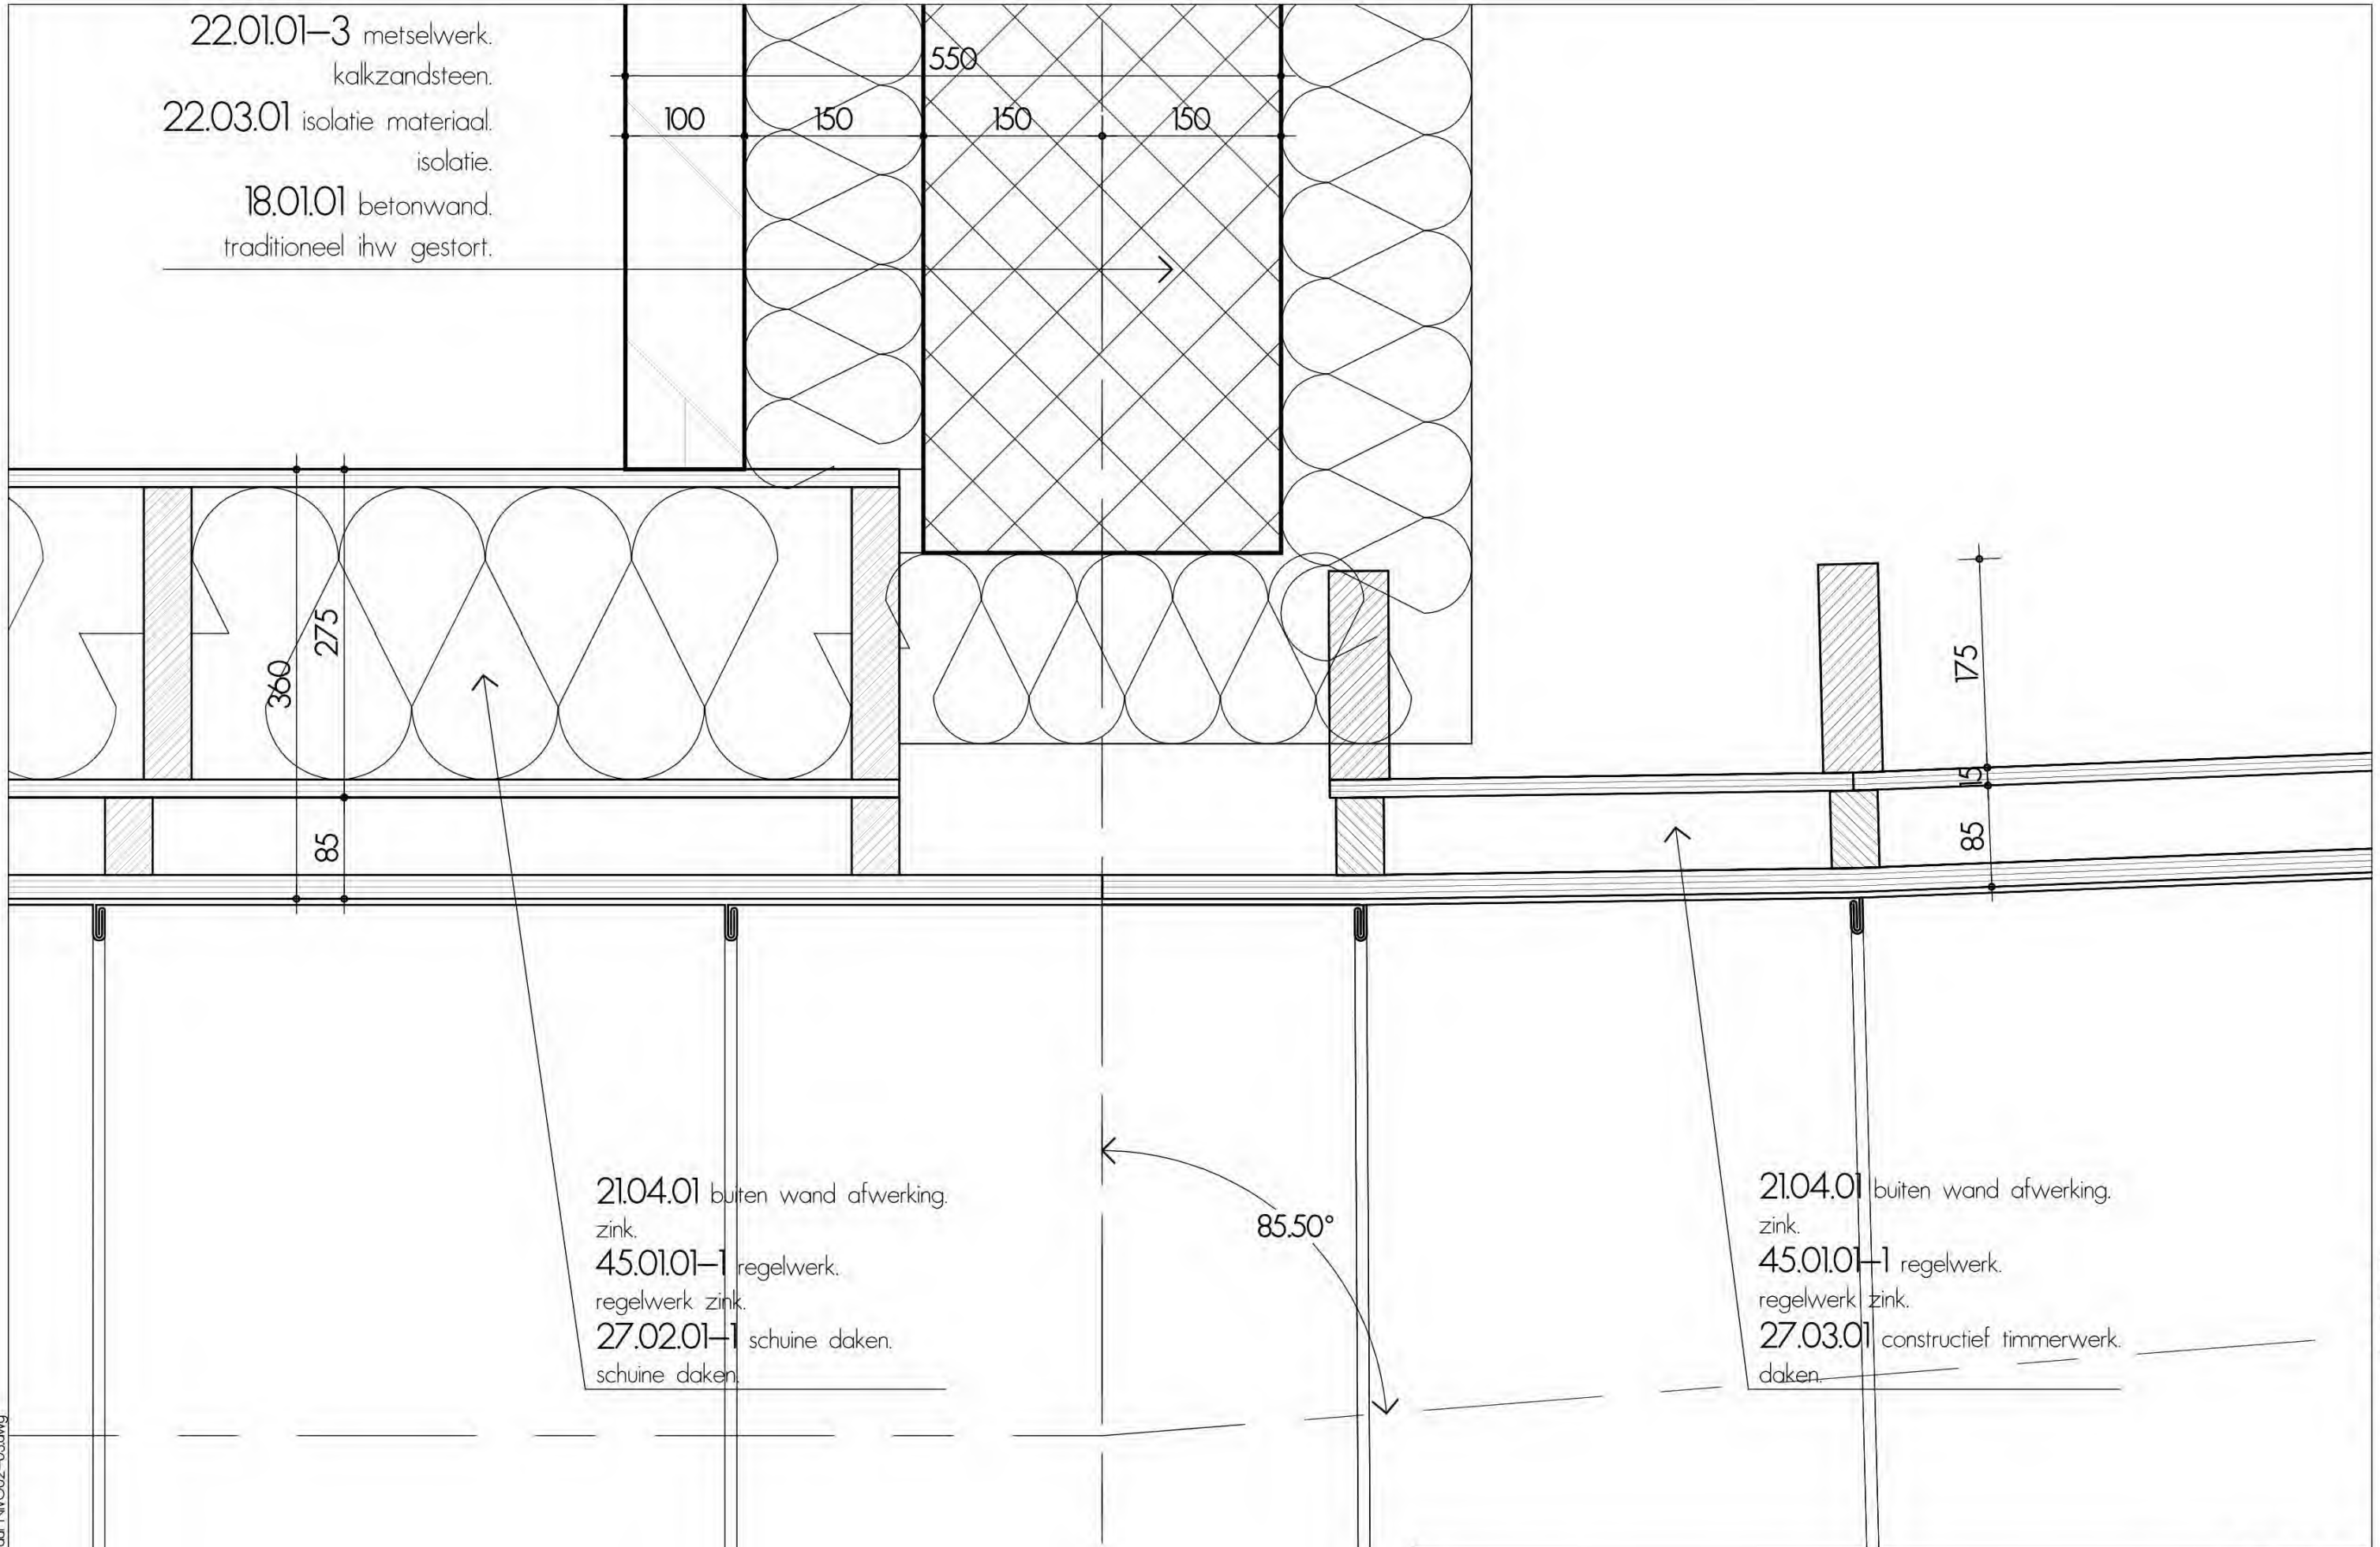

21.04.01 buiten wand afwerking.
zink.
45.01.01-1 regelwerk.
regelwerk zink.
27.02.01-1 schuine daken.
schuine daken.

21.04.01 buiten wand afwerking.
zink.
45.01.01-1 regelwerk.
regelwerk zink.
27.03.01 constructief timmerwerk.
daken.

hofje langedreef driebergen

BLAD NUMMER

H59

DETAILS H59

Toelichting grondslagen

In dit document kunt u secties vinden die onleesbaar zijn gemaakt. Deze informatie is achterwege gelaten op basis van de Wet open overheid (Woo). De letter die hierbij is vermeld correspondeert met de bijbehorende grondslag in onderstaand overzicht.

J Art. 5.1 lid 2 sub e

Het belang van de openbaarmaking van deze informatie weegt niet op tegen het belang van de eerbiediging van de persoonlijke levenssfeer van betrokkenen