


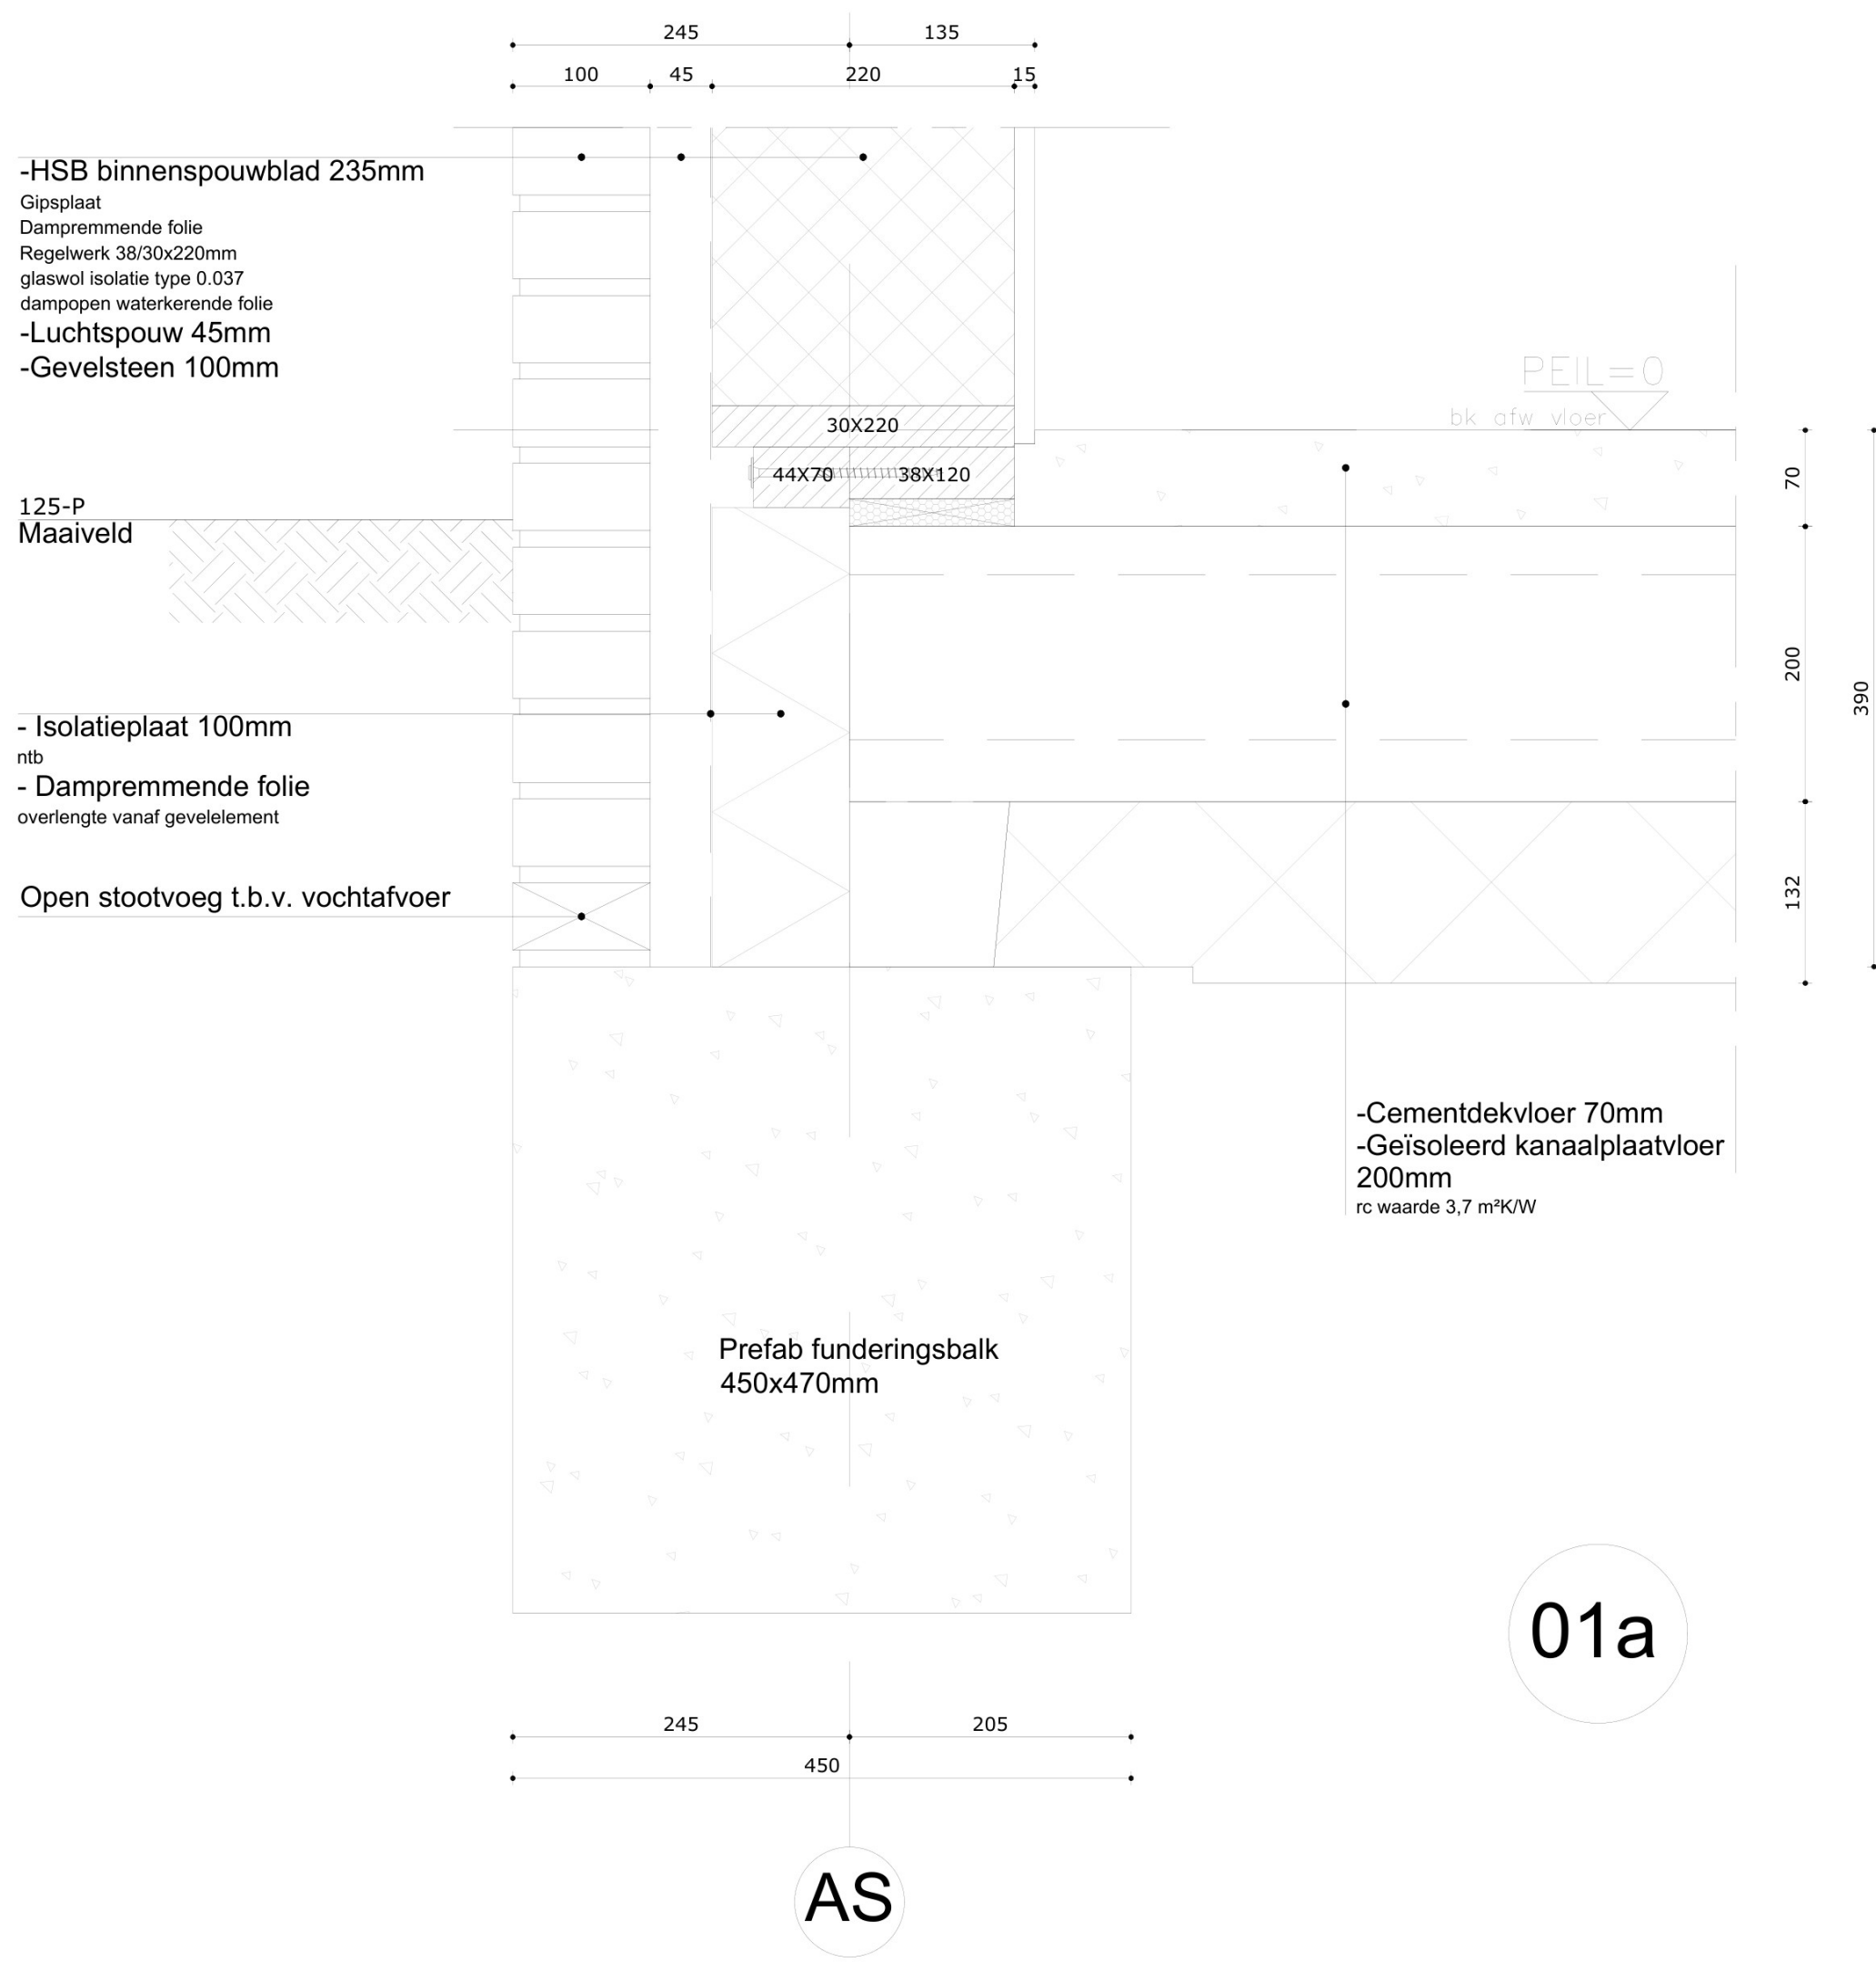


-HSB binnenspouwblad 235mm
Gipsplaat
Dampremmende folie
Regelwerk 38/30x220mm
glaswol isolatie type 0.037
dampopen waterkerende folie
-Luchtpouw 45mm
-Gevelsteen 100mm

125-P
Maaiveld


- Isolatieplaat 100mm
ntb
- Dampremmende folie
overlengte vanaf gevelelement

Open stootvoeg t.b.v. vochtafvoer

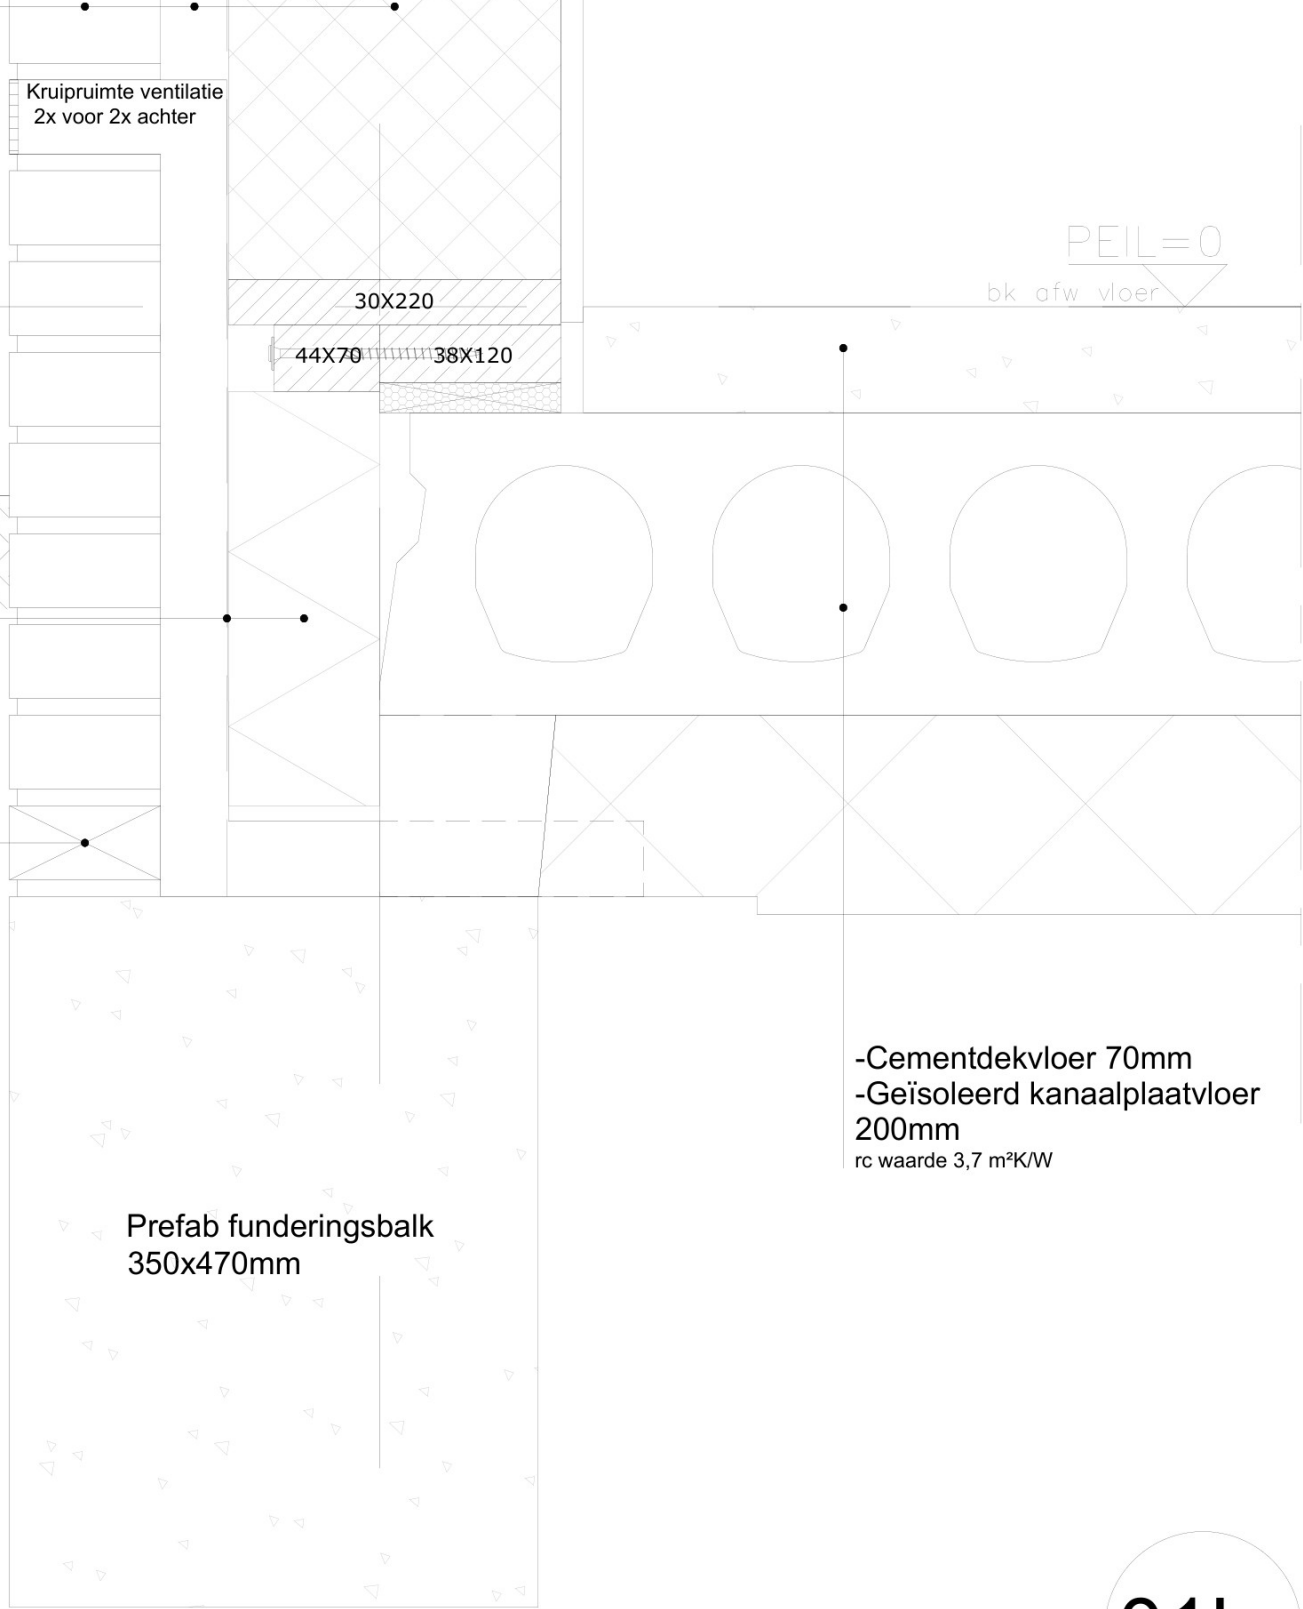


01b


AS

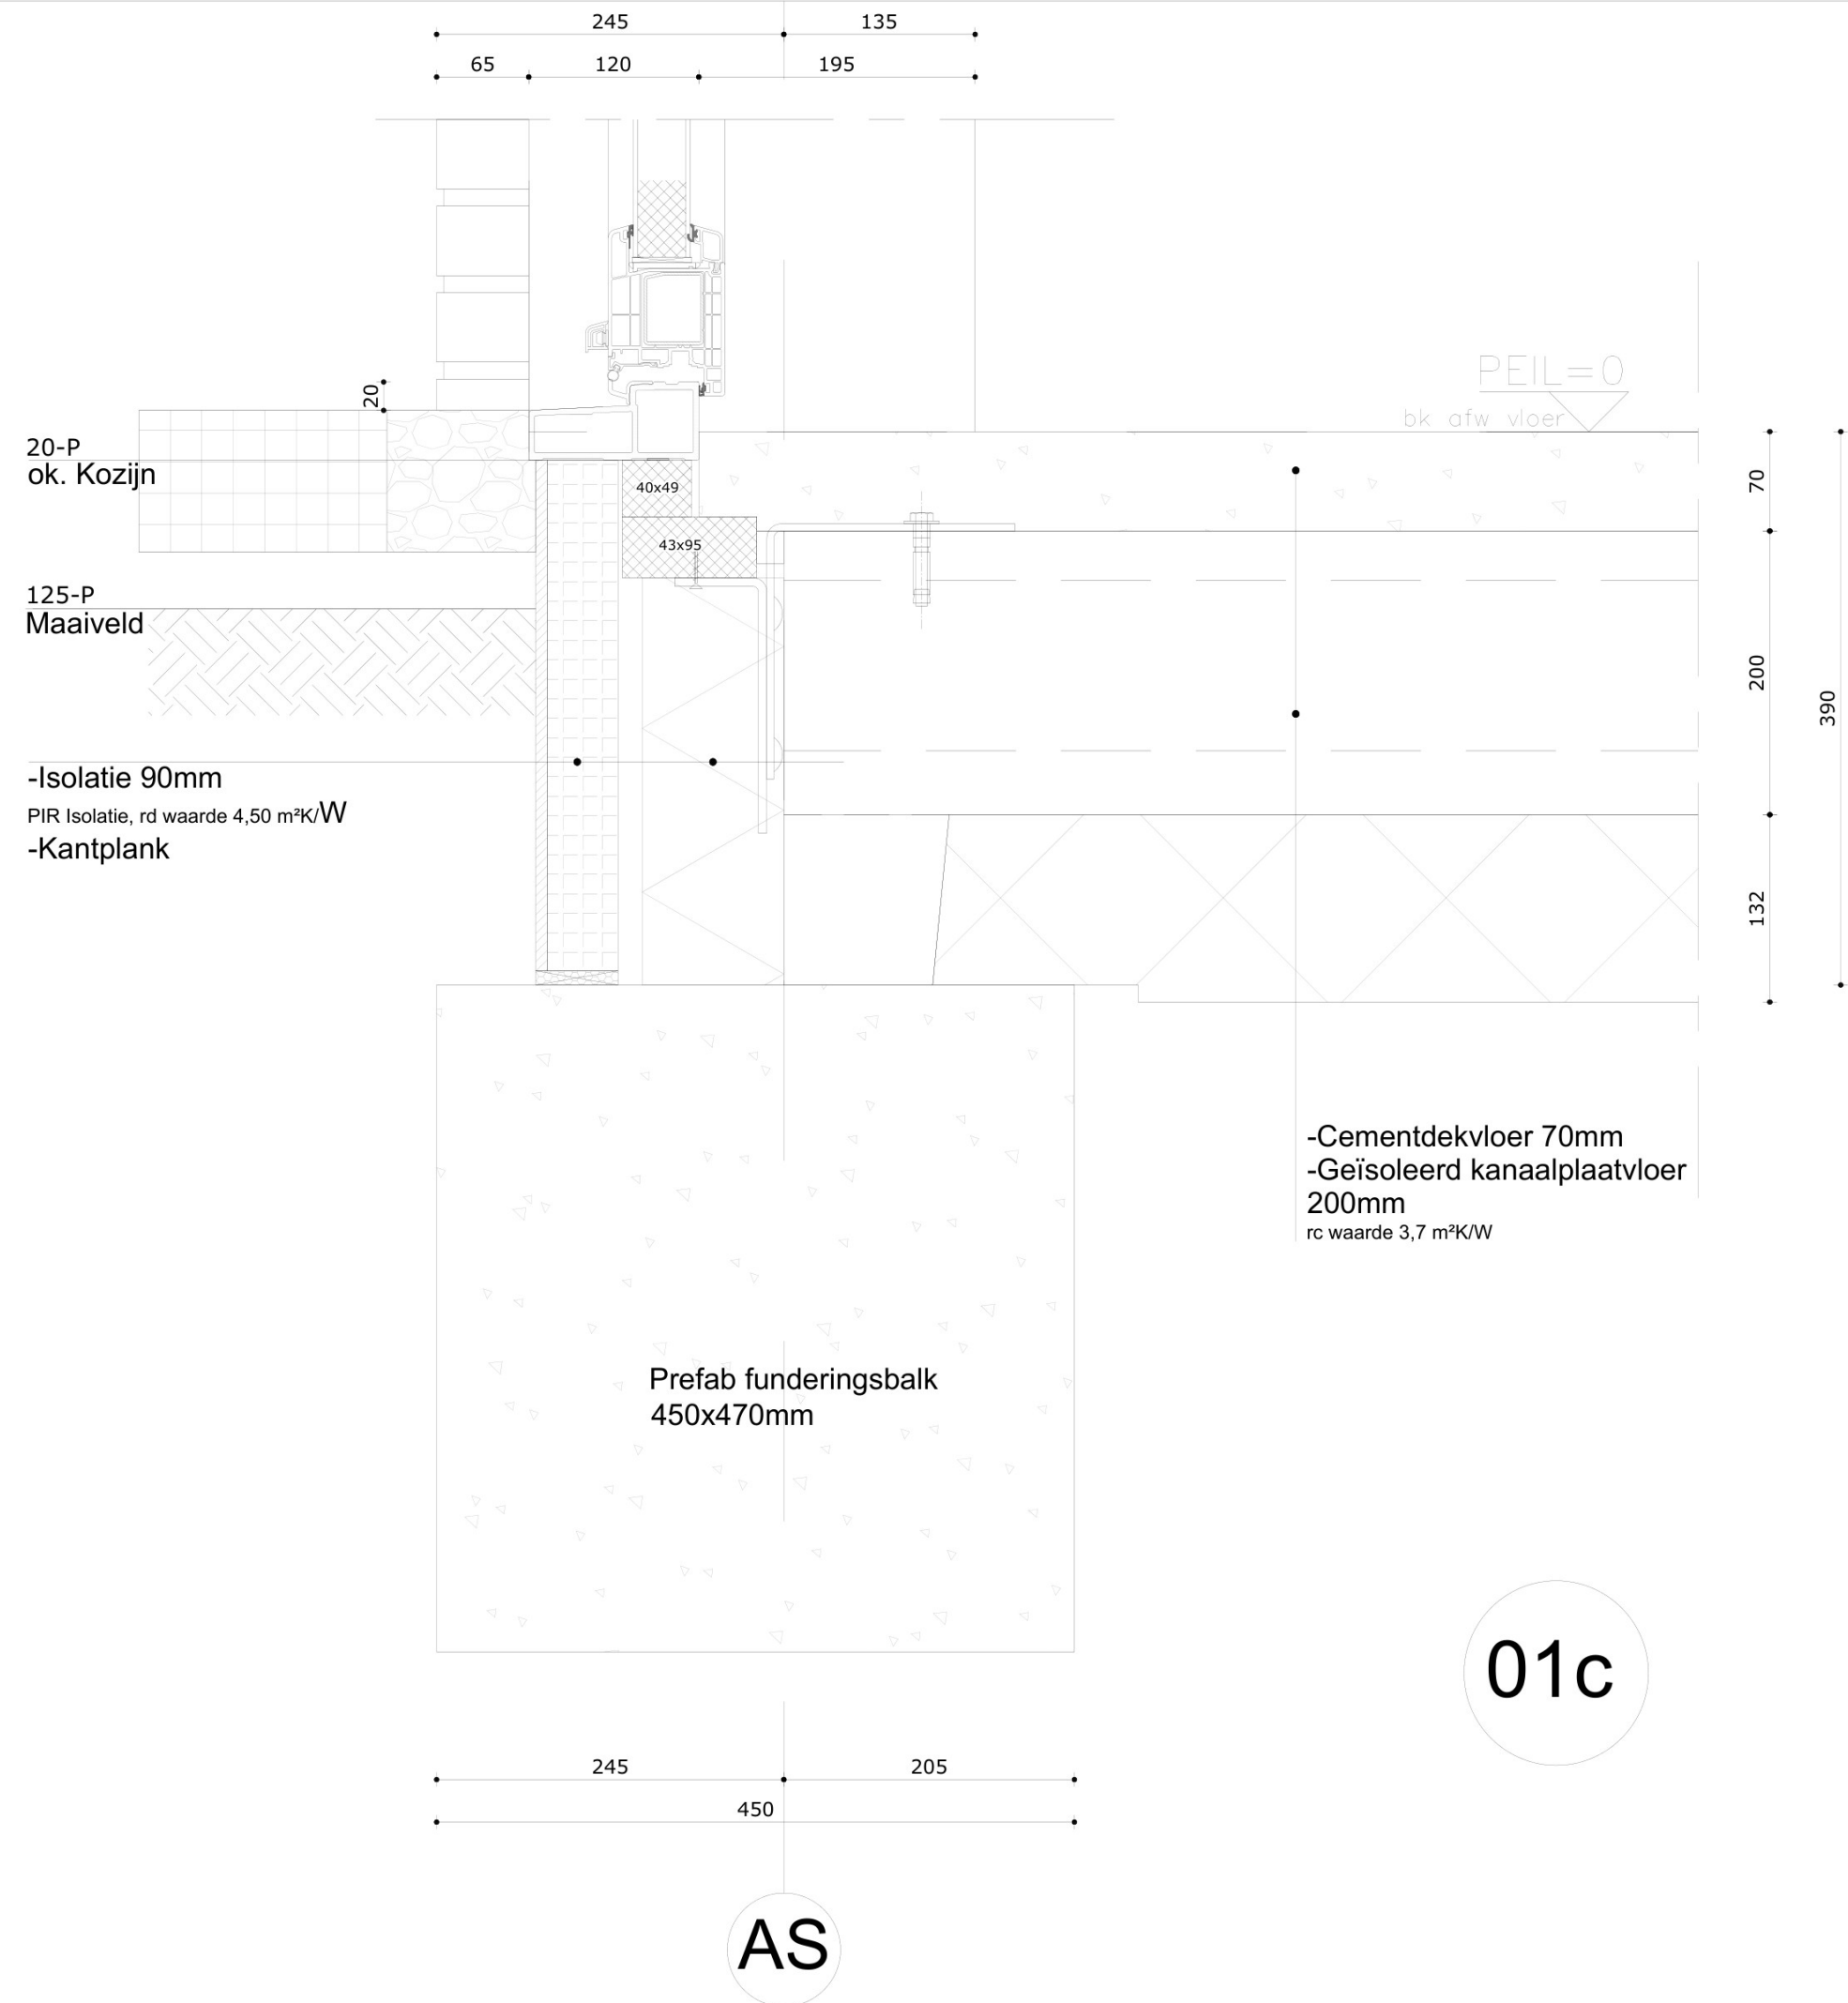


01c

AS

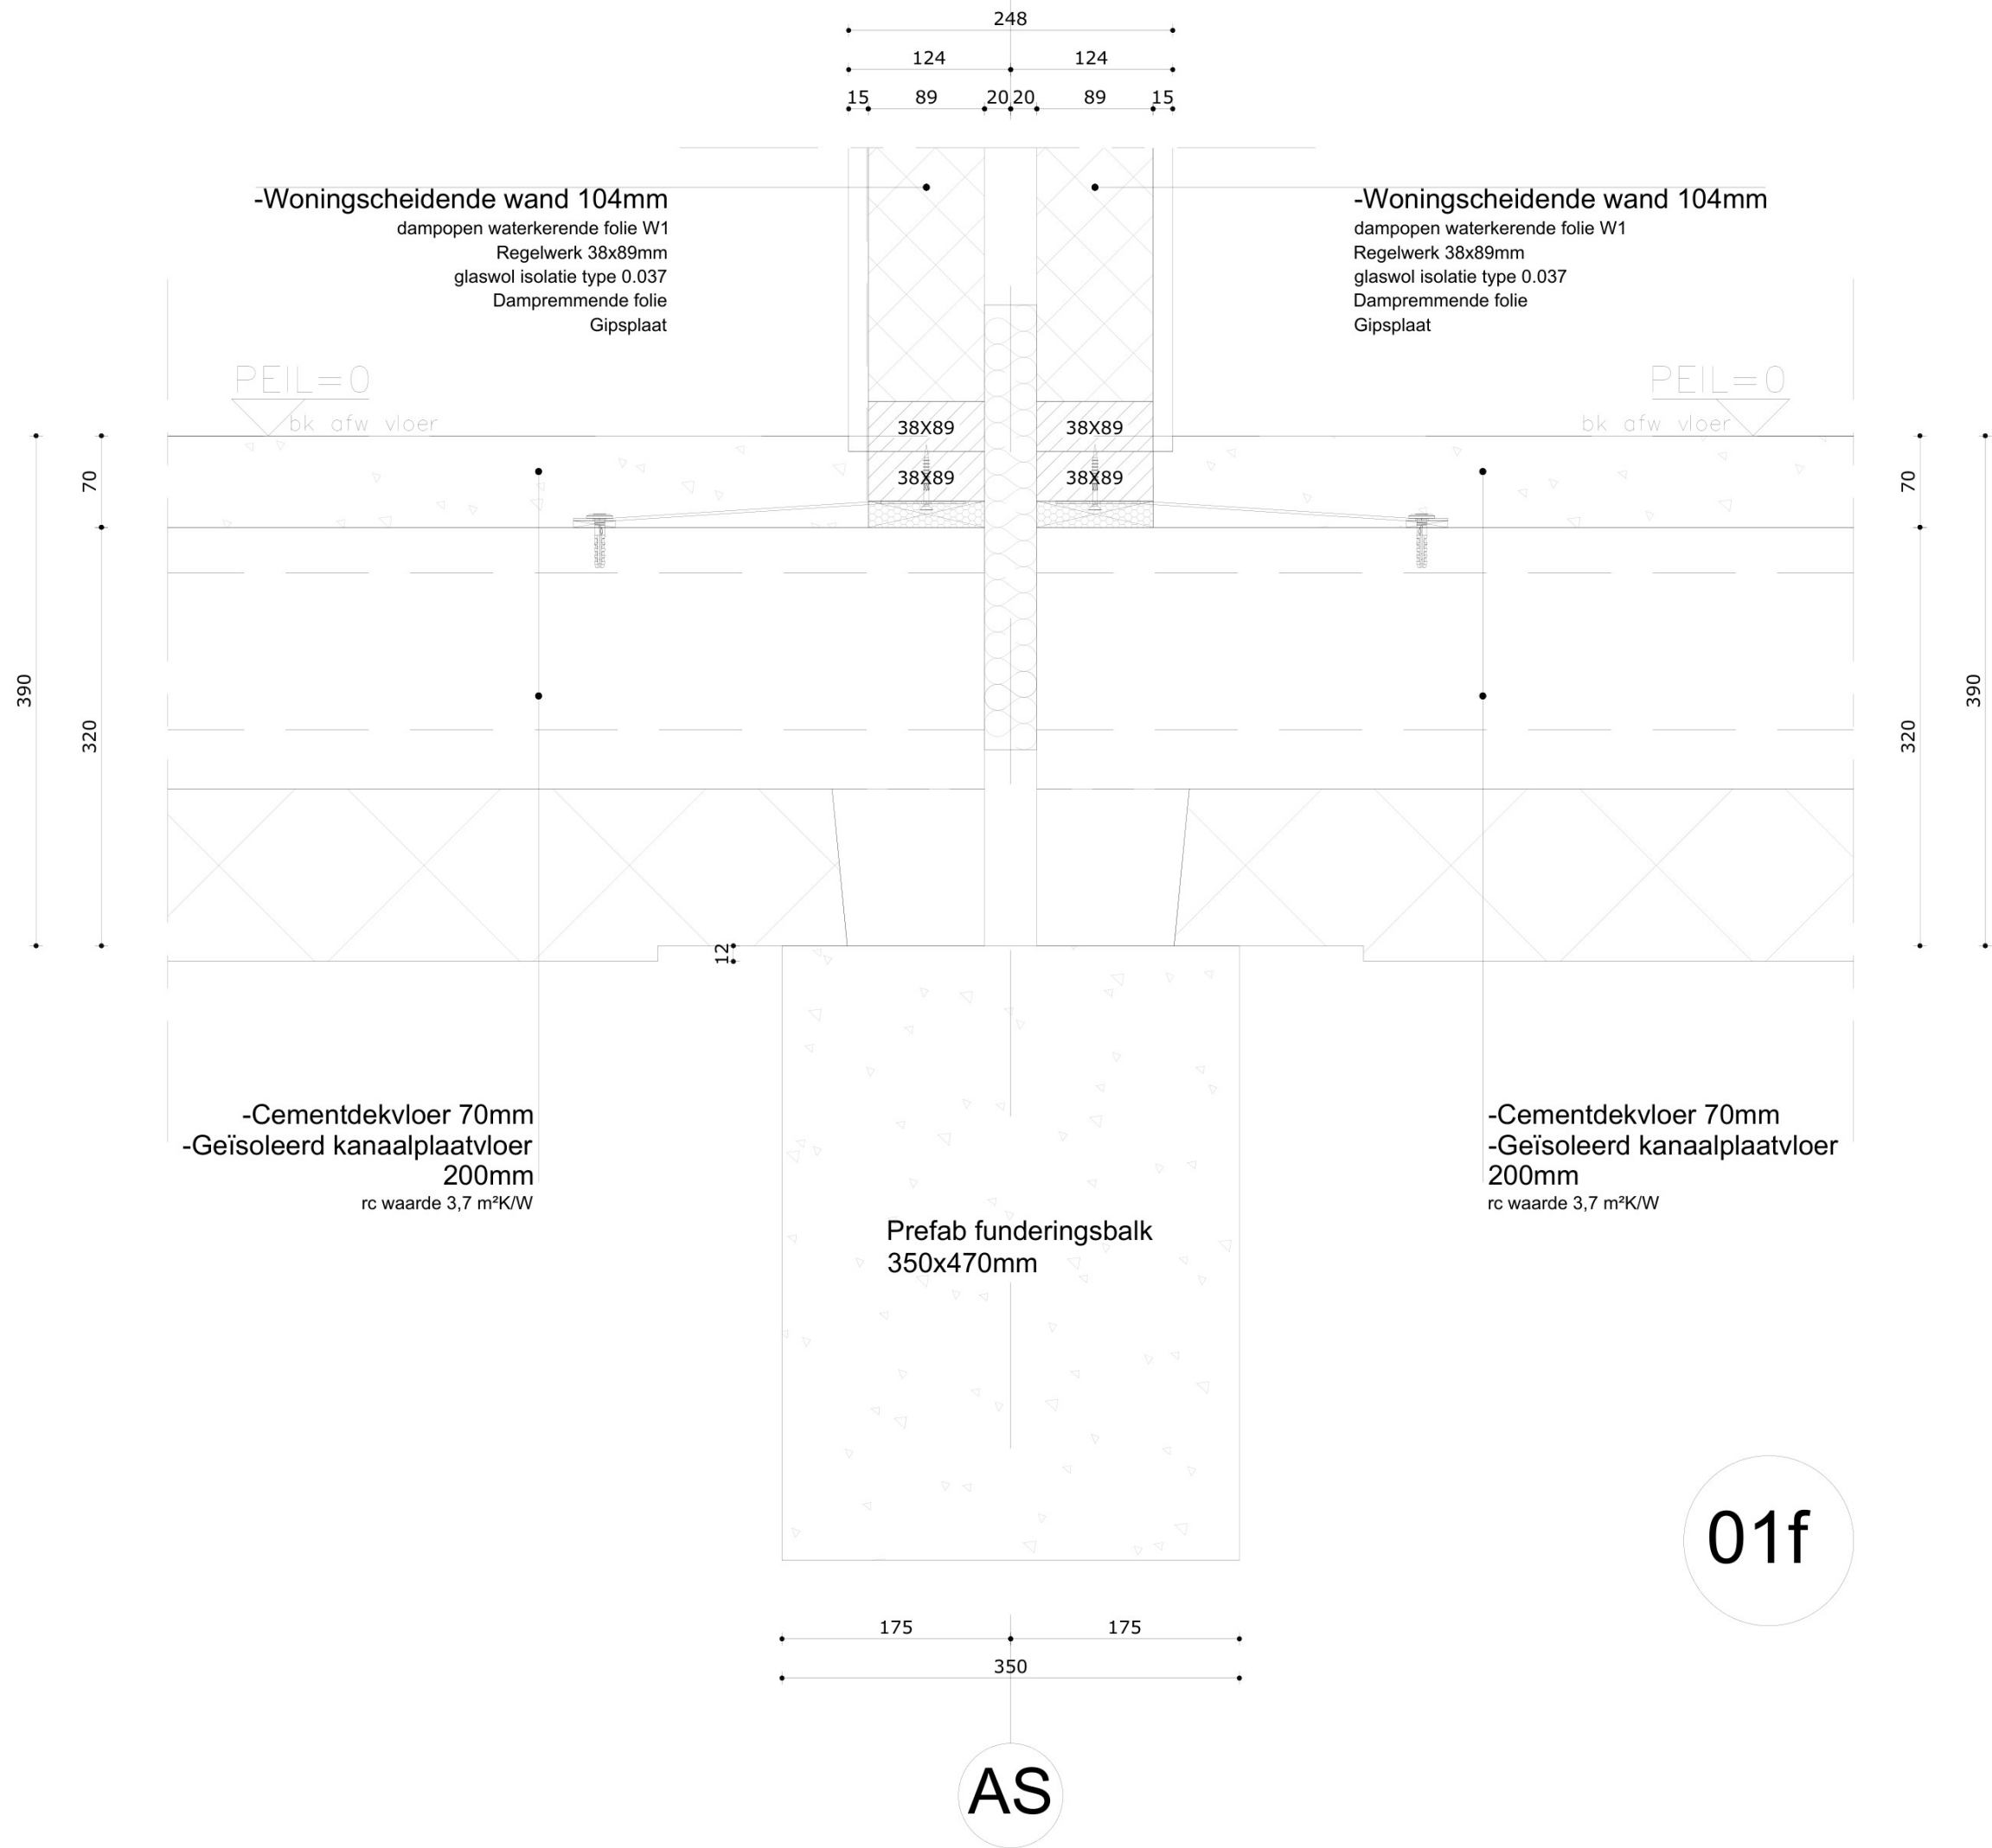


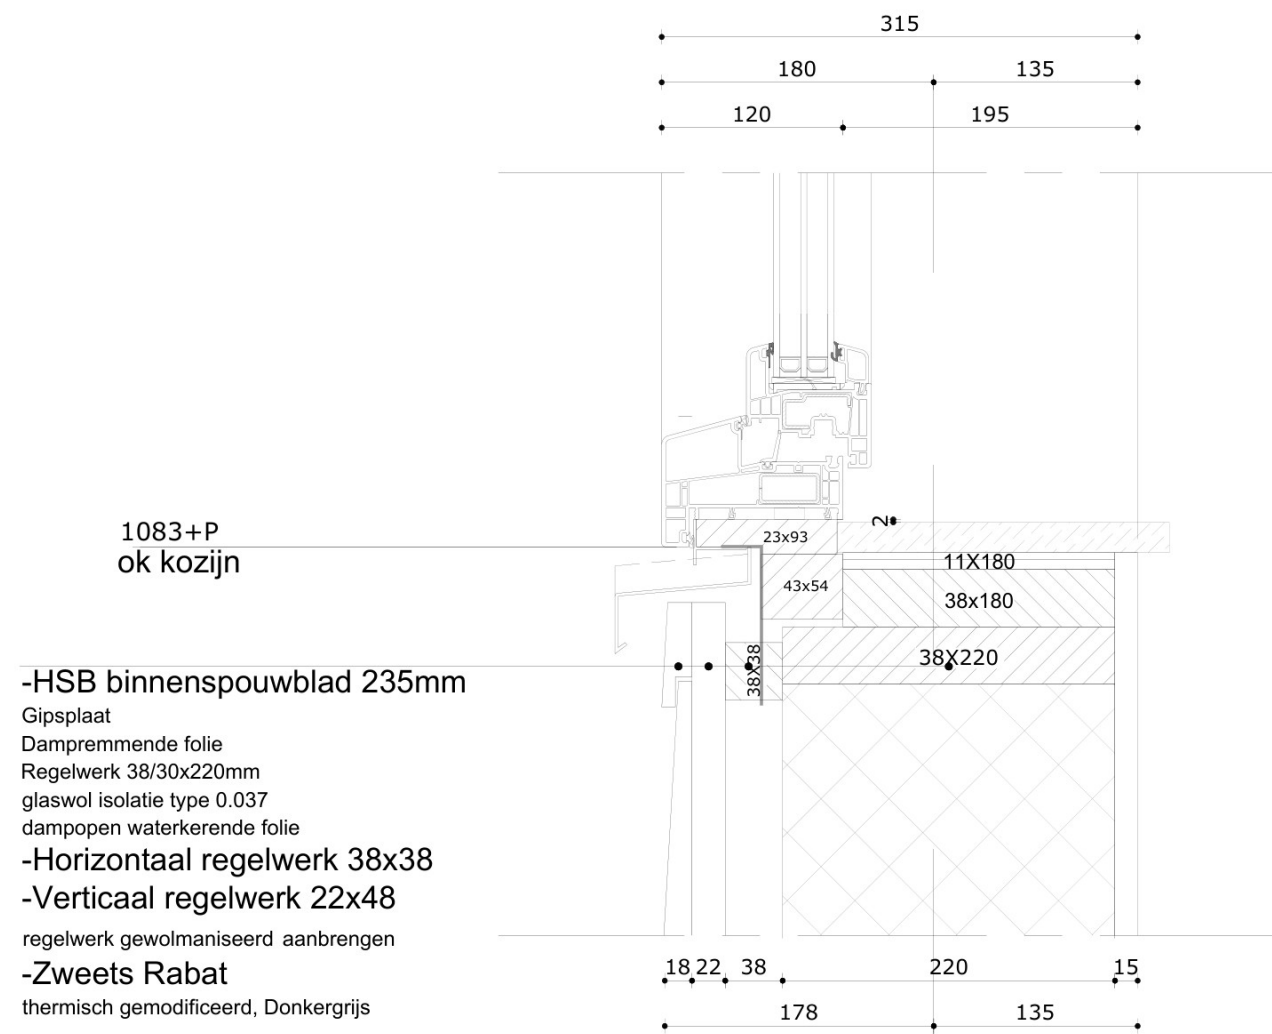

02b

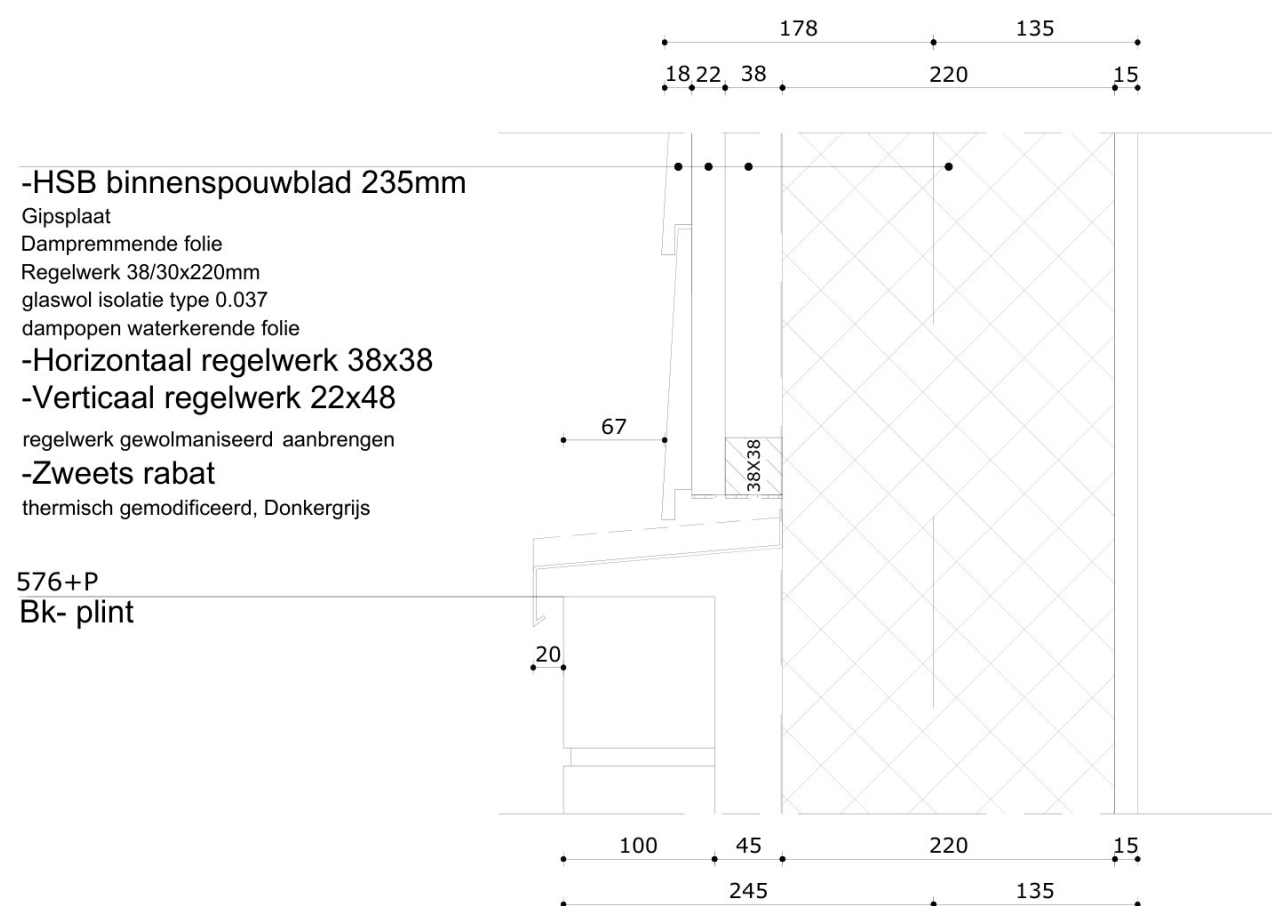


02a

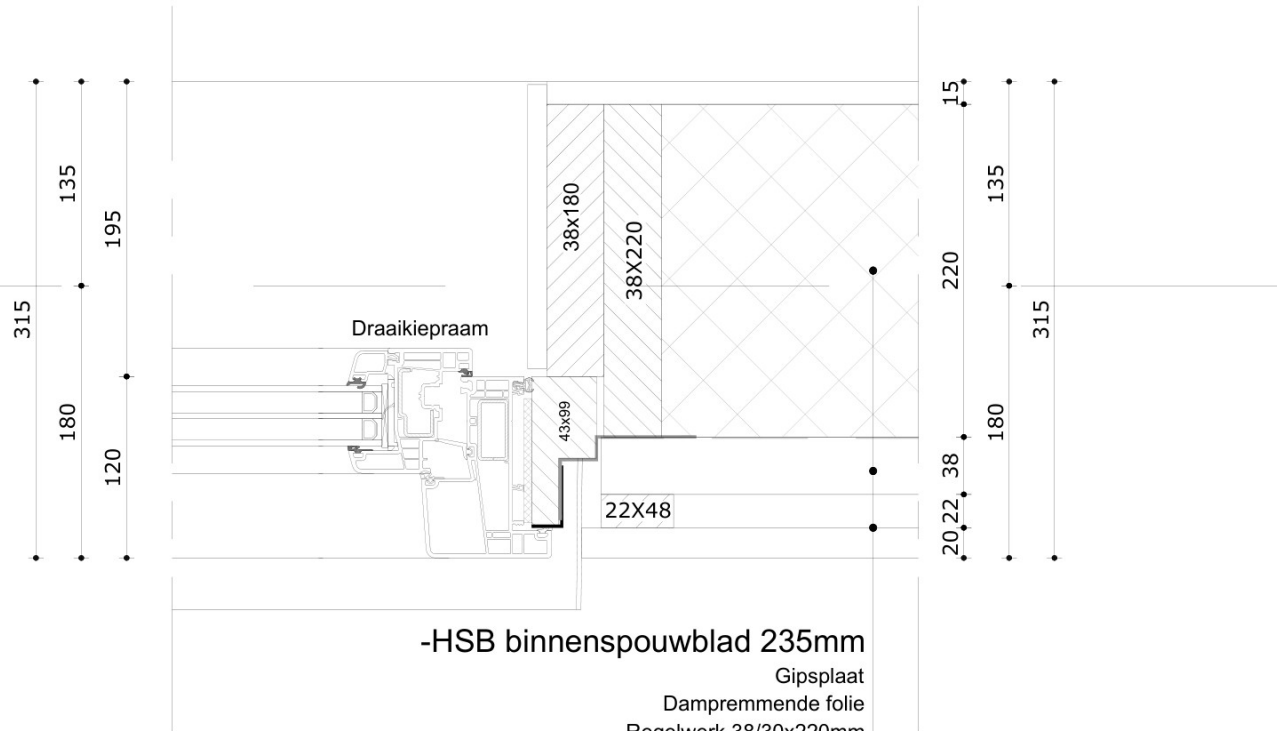

02c

- HSB binnenspouwblad 235mm
 - Gipsplaat
 - Dampremmende folie
 - Regelwerk 38/30x220mm
 - glaswol isolatie type 0.037
 - dampopen waterkerende folie
- Horizontaal regelwerk 38x38
- Verticaal regelwerk 22x48
 - regelwerk gewolmaniseerd aanbrengen
- Zweets Rabat
 - thermisch gemodificeerd, Donkergrijs

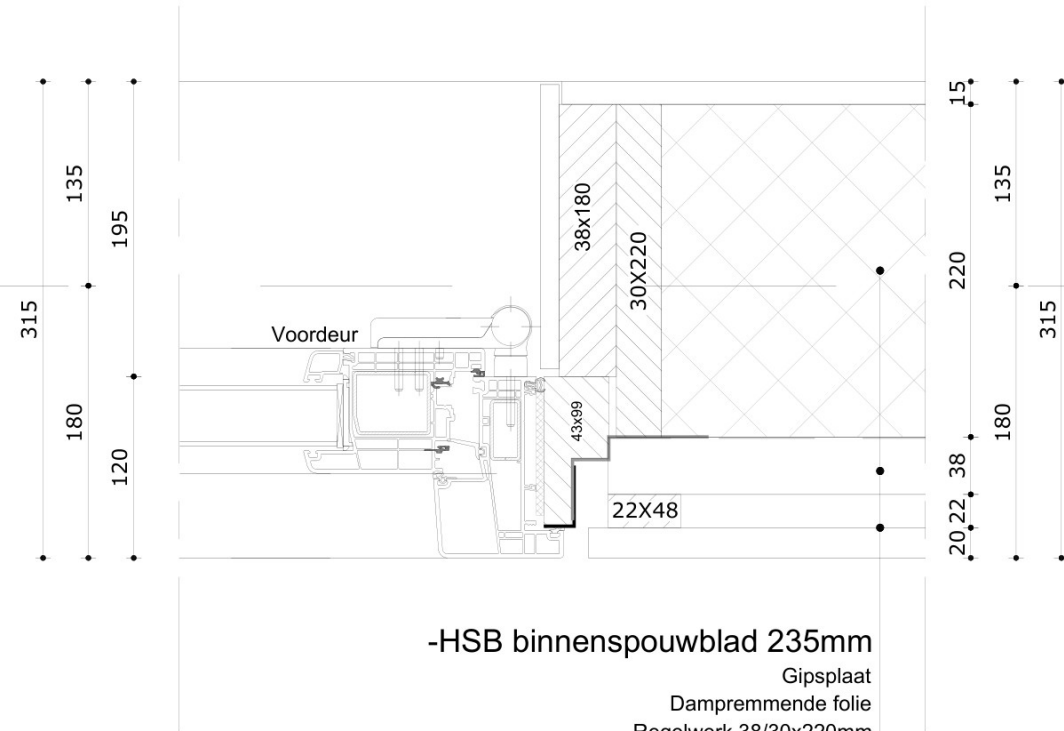

02c²

- HSB binnenspouwblad 235mm
 - Gipsplaat
 - Dampremmende folie
 - Regelwerk 38/30x220mm
 - glaswol isolatie type 0.037
 - dampopen waterkerende folie
- Horizontaal regelwerk 38x38
- Verticaal regelwerk 22x48
 - regelwerk gewolmaniseerd aanbrengen
- Zweets Rabat
 - thermisch gemodificeerd, Donkergrijs

- Spaanplaat 11mm, Naturel
- Dampremmende folie
- Isolatie 245mm
- Sporen 30x245 h.o.h. 610mm
- Dampopen waterkerende folie W1
- Tengels 22x48mm op de sporen
- Panlatten 22x48mm
- Keramische dakpannen


Monier: De Nieuwe Hollander

- Zinkenbakgoot B44
- Sierklossen

2466+P
bk kozijn

- Spaanplaat 18mm
Spano P5 V313
- Balklaag 38x184mm
hoogte ntb door constructeur
- Regelwerk 22x48mm
- Gipsplaat 12,5mm

03a

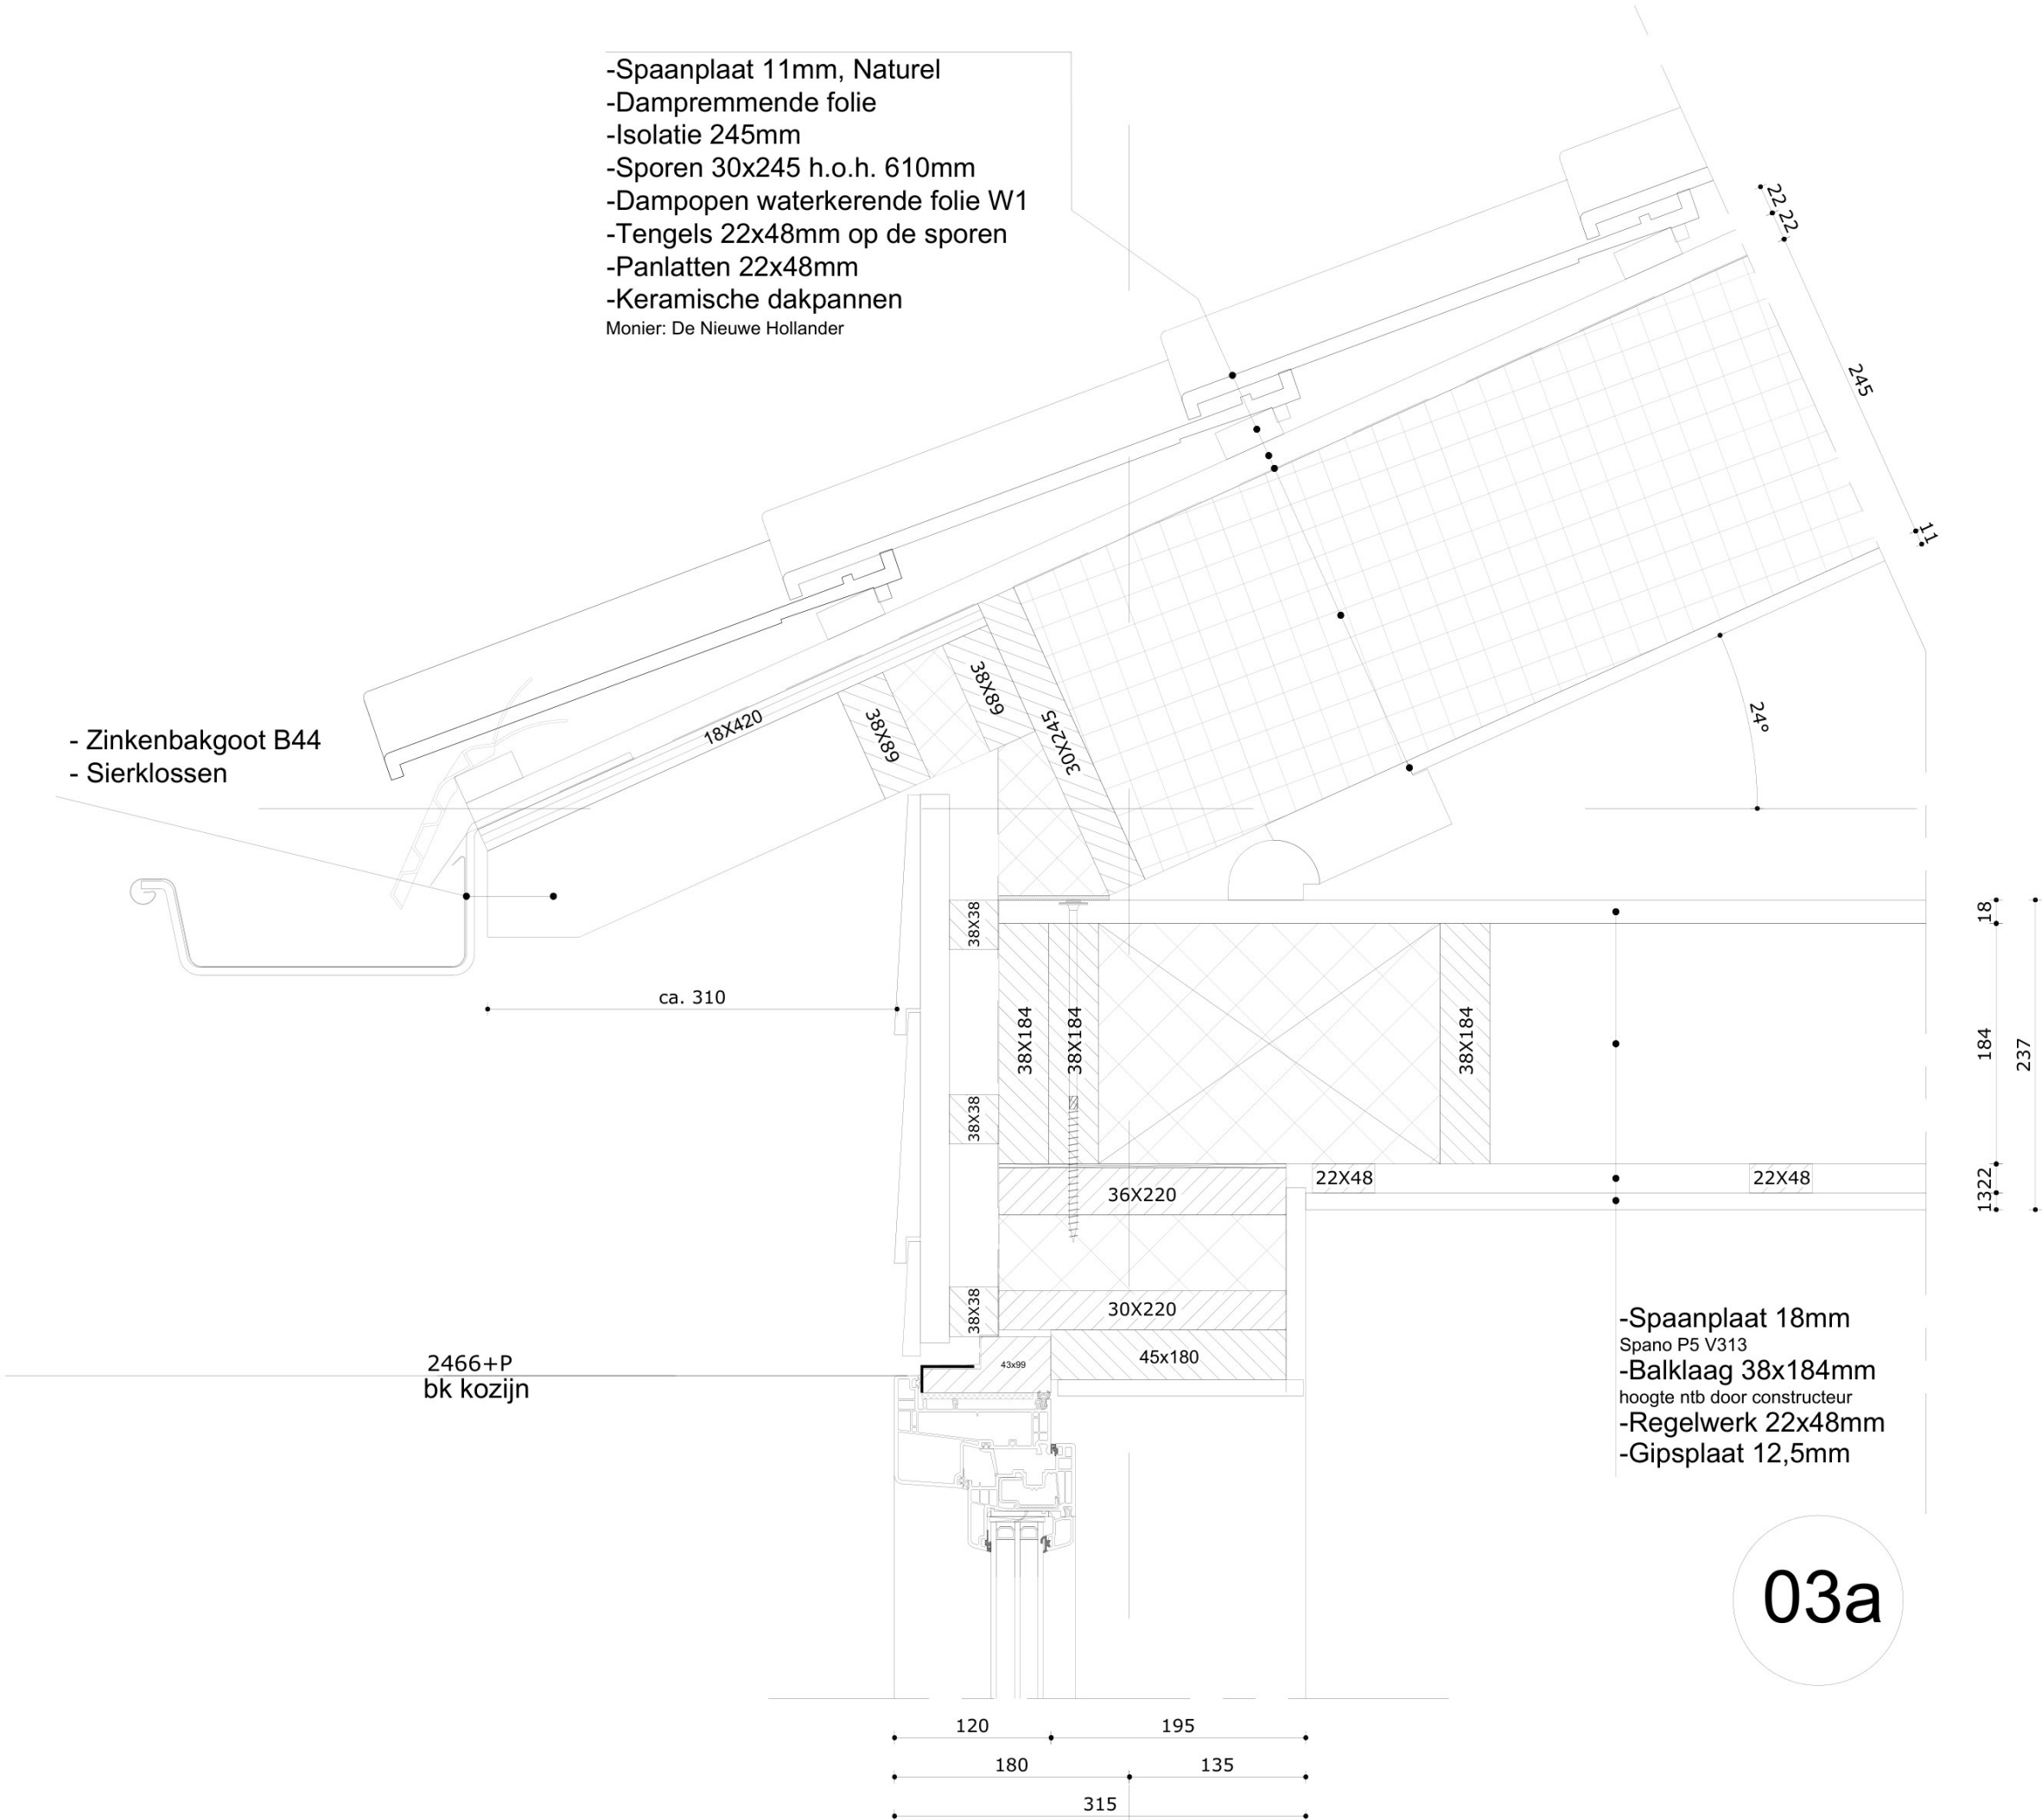

- Spaanplaat 11mm, Naturel
- Dampremmende folie
- Isolatie 245mm
- Sporen 30x245 h.o.h. 610mm
- Dampopen waterkerende folie W1
- Tengels 22x48mm op de sporen
- Panlatten 22x48mm
- Keramische dakpannen


Monier: De Nieuwe Hollander

- Zinkenbakgoot B44
- Sierklossen

2466+P
bk kozijn

- Spaanplaat 18mm
Spano P5 V313
- Balklaag 38x184mm
hoogte ntb door constructeur
- Regelwerk 22x48mm
- Gipsplaat 12,5mm

03b

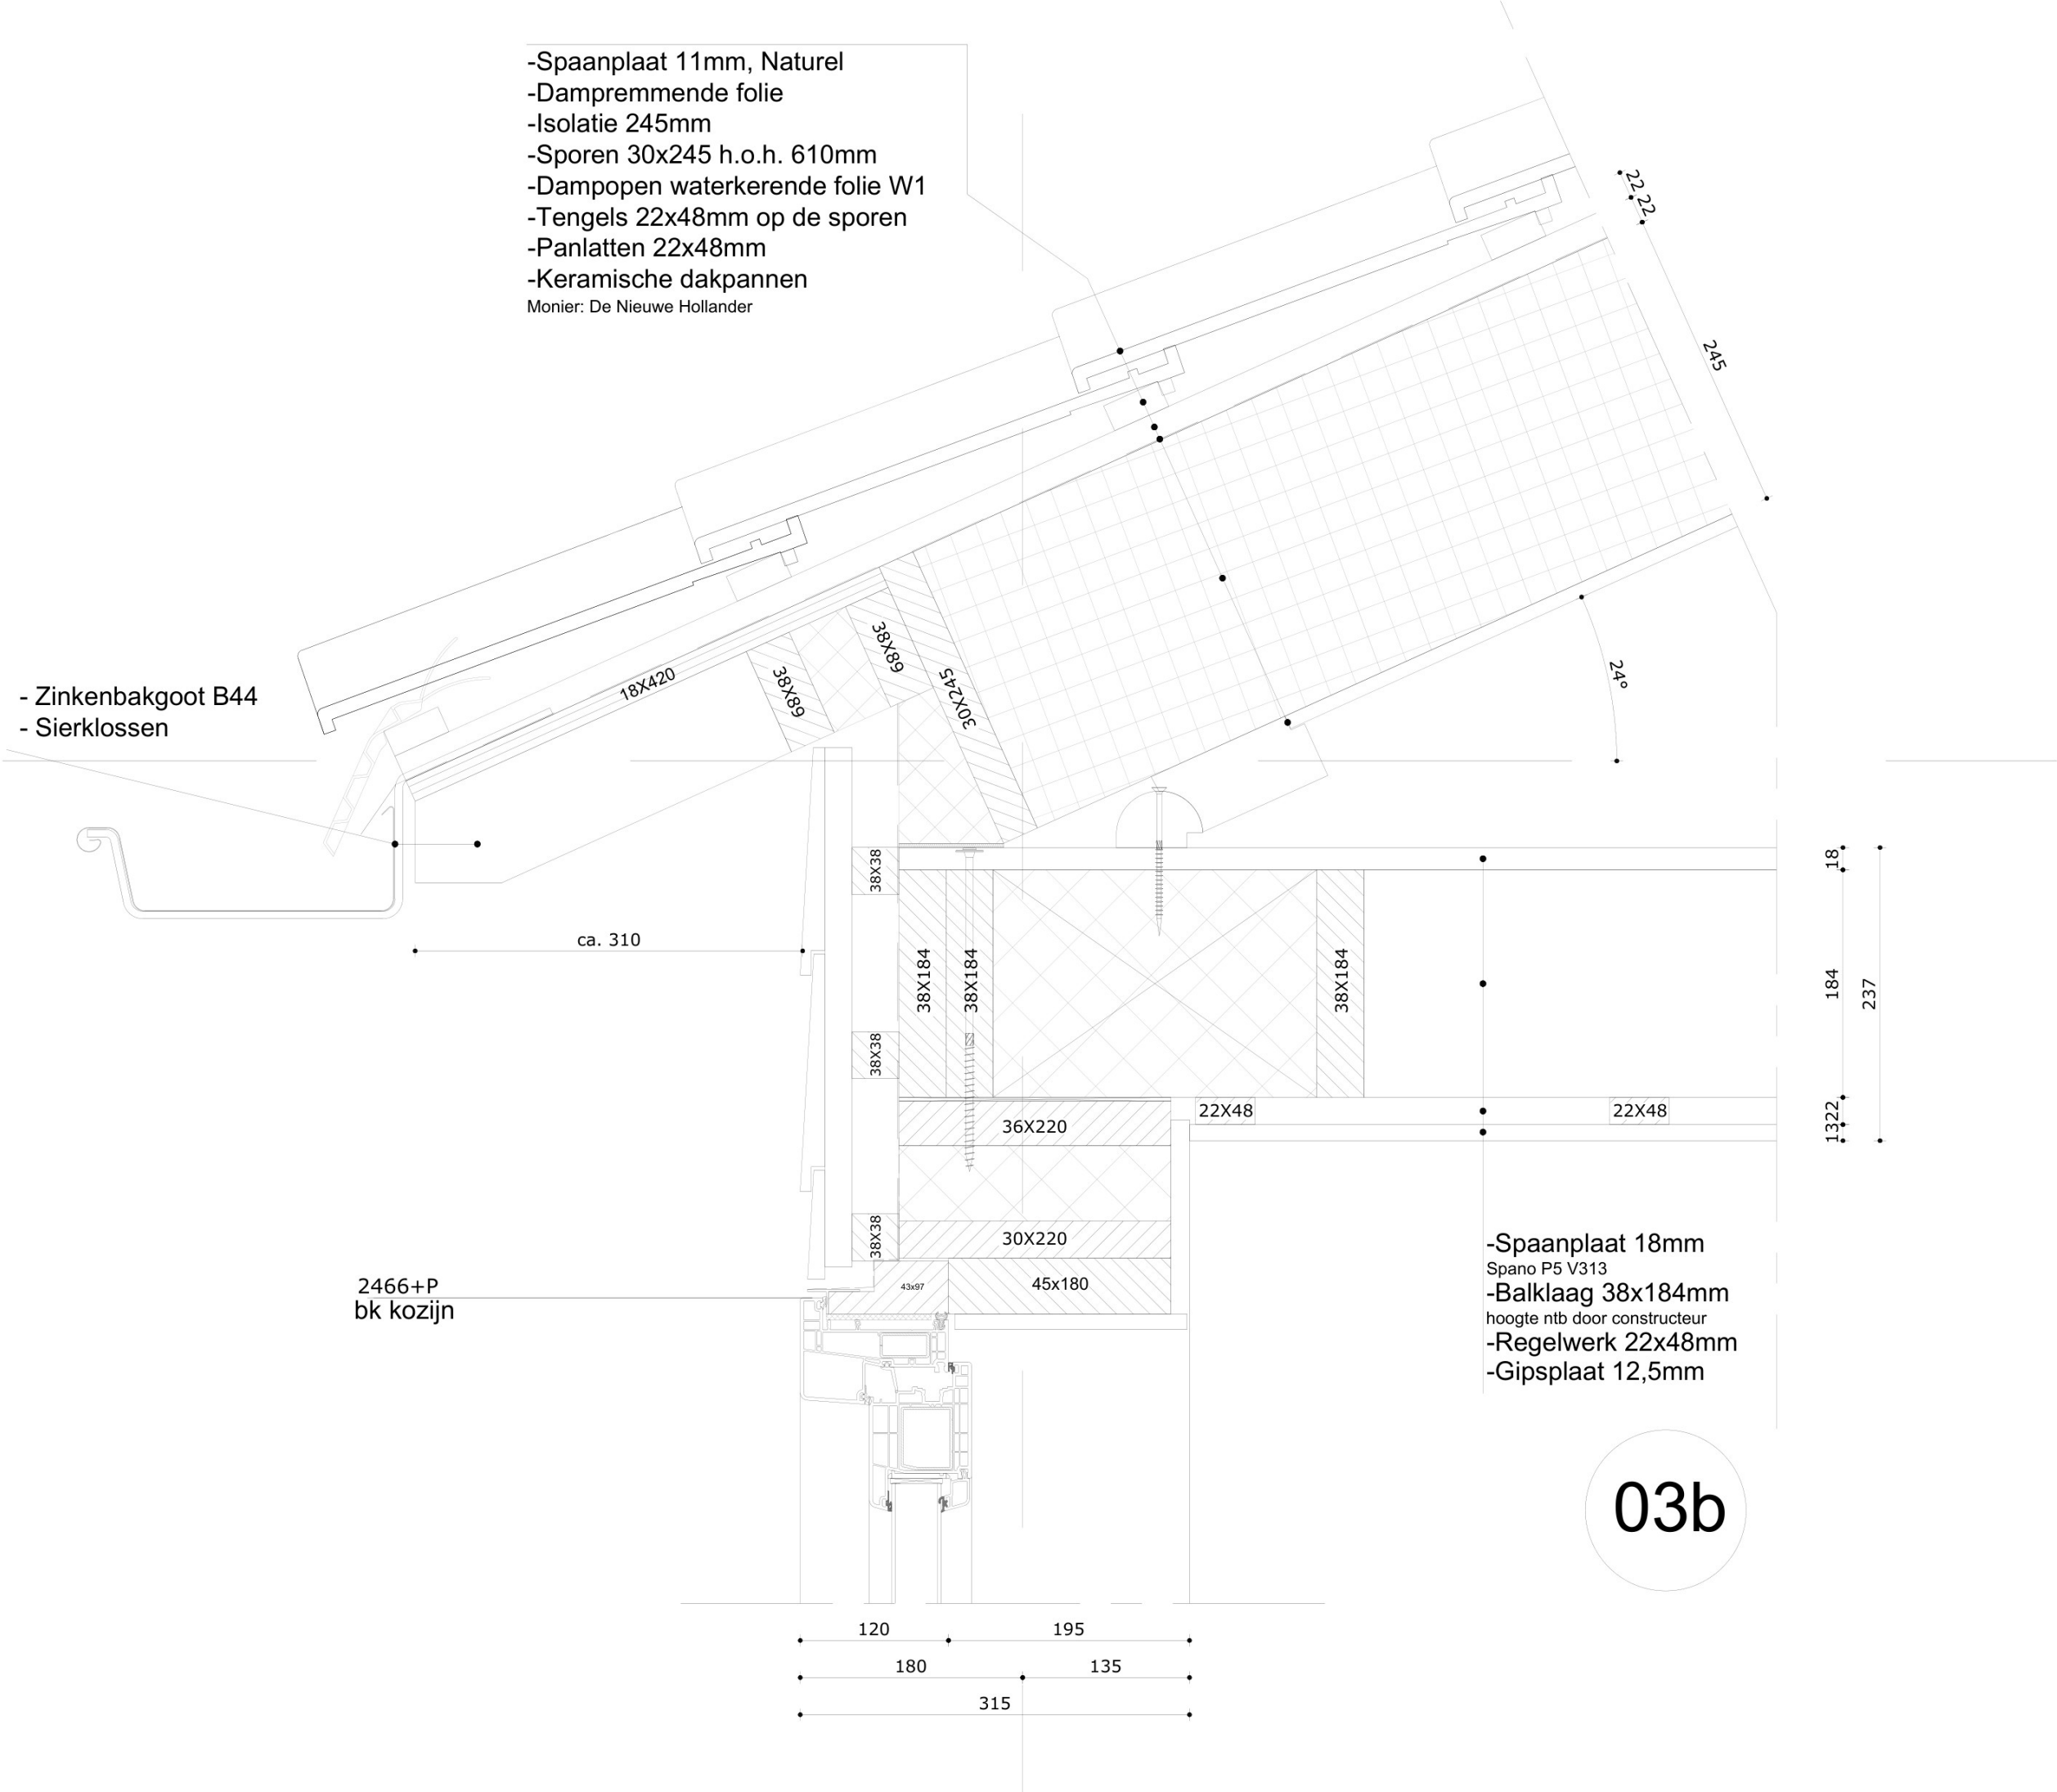


- Monier: De Nieuwe Hollander




- Kunststof overstek 9mm
ihw uitvullen

- Spaanplaat 11mm, Naturel
 - Dampremmende folie
 - Isolatie 245mm
 - Sporen 30x245 h.o.h. 610mm
 - Dampopen waterkerende folie W1
 - Tengels 22x48mm op de sporen
 - Panlatten 22x48mm
 - Keramische dakpannen
- Monier: De Nieuwe Hollander

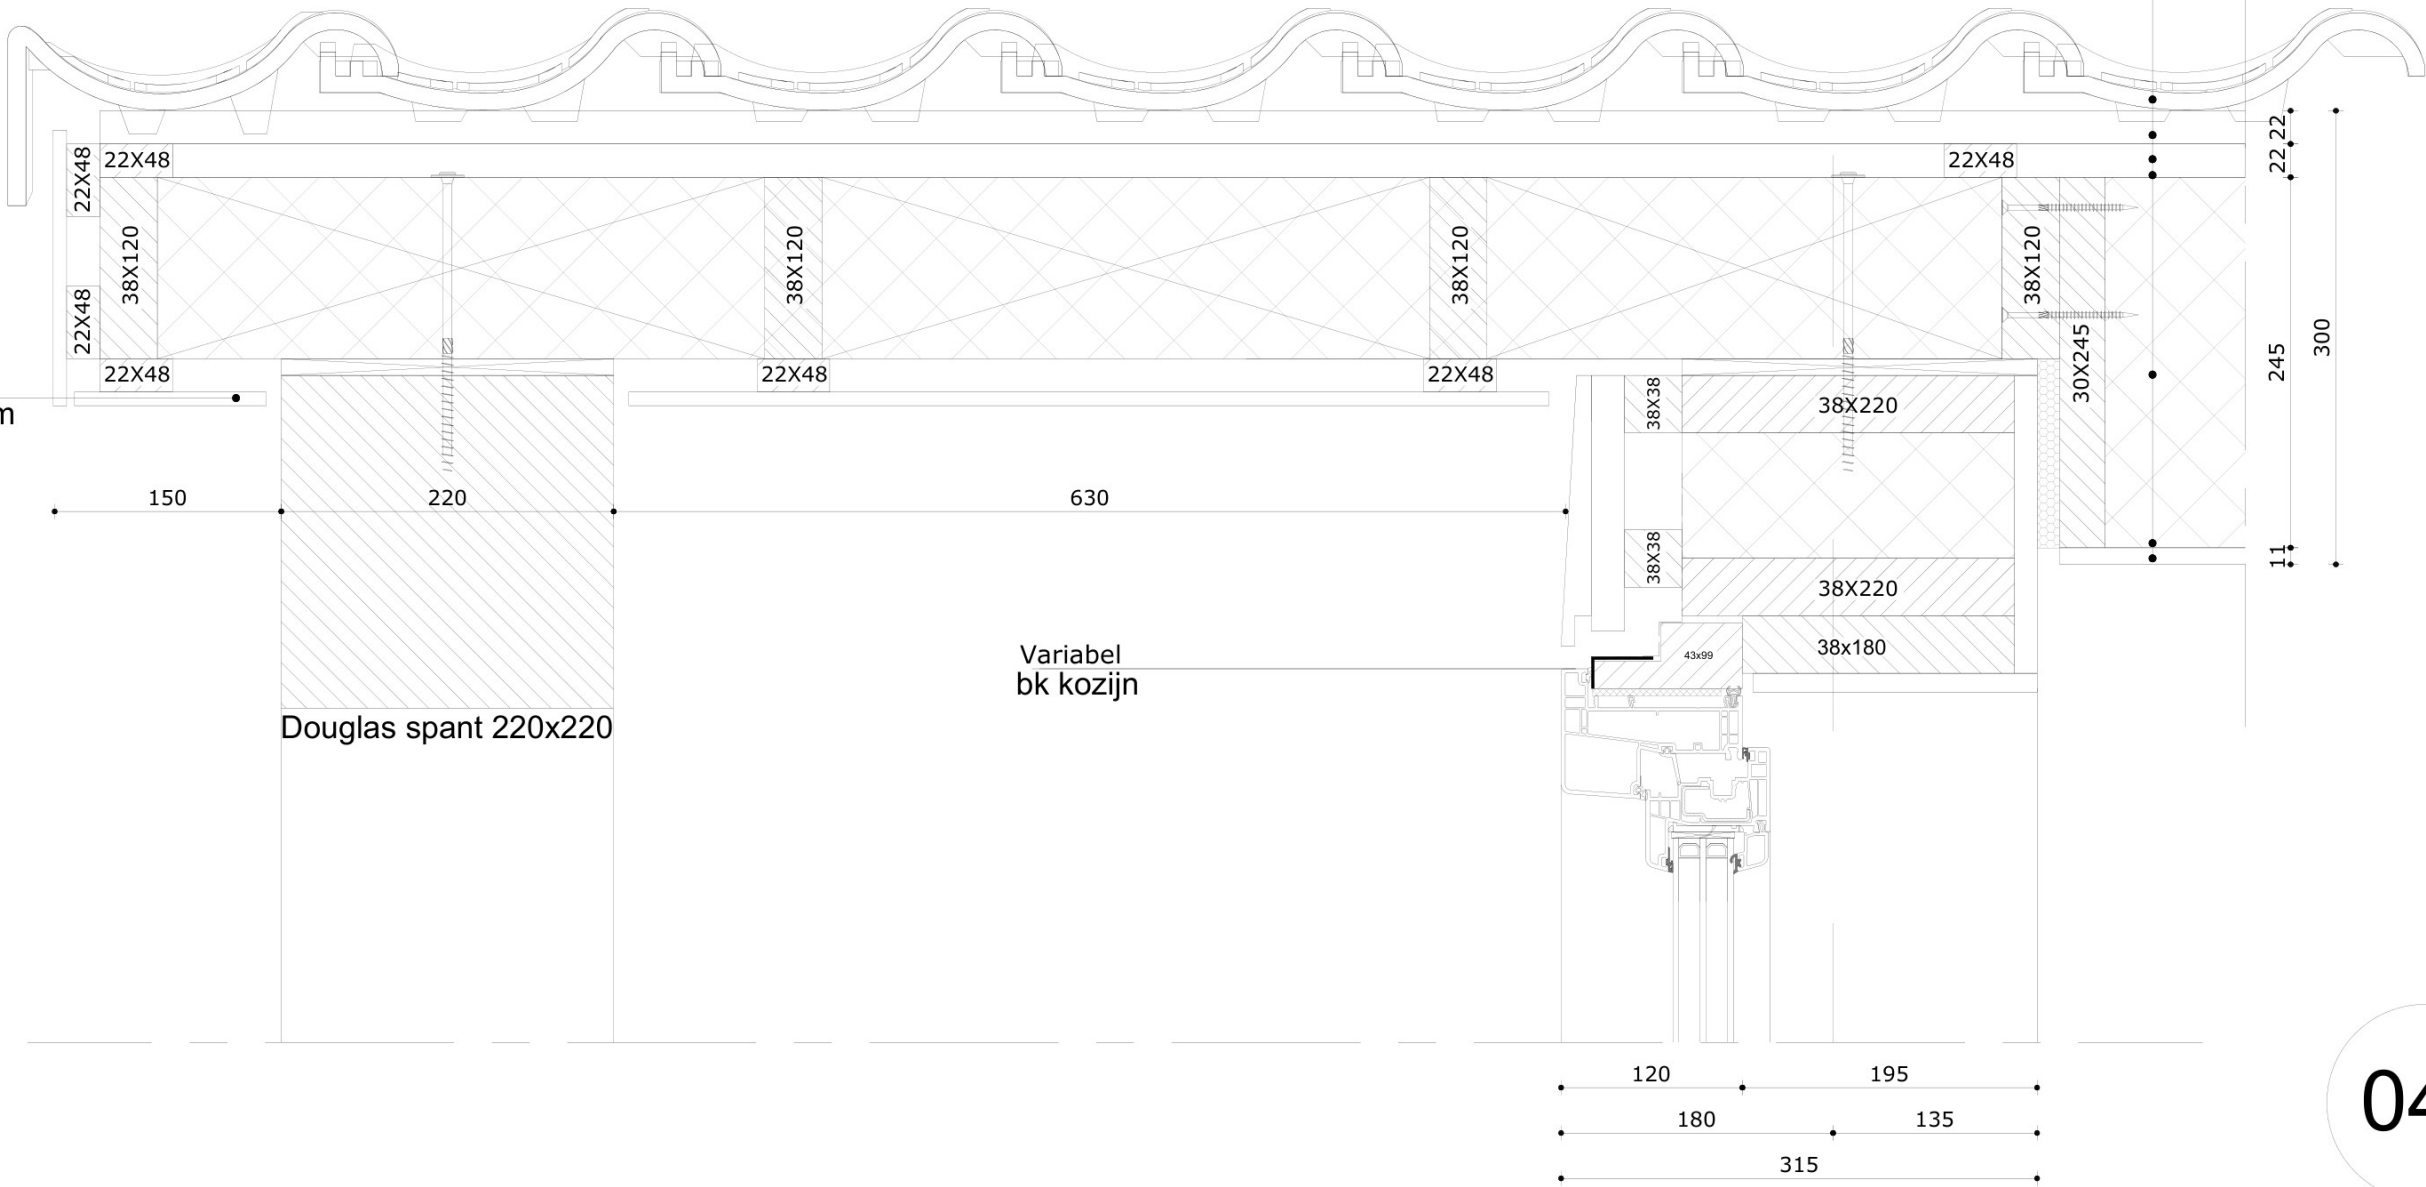



04b

05b

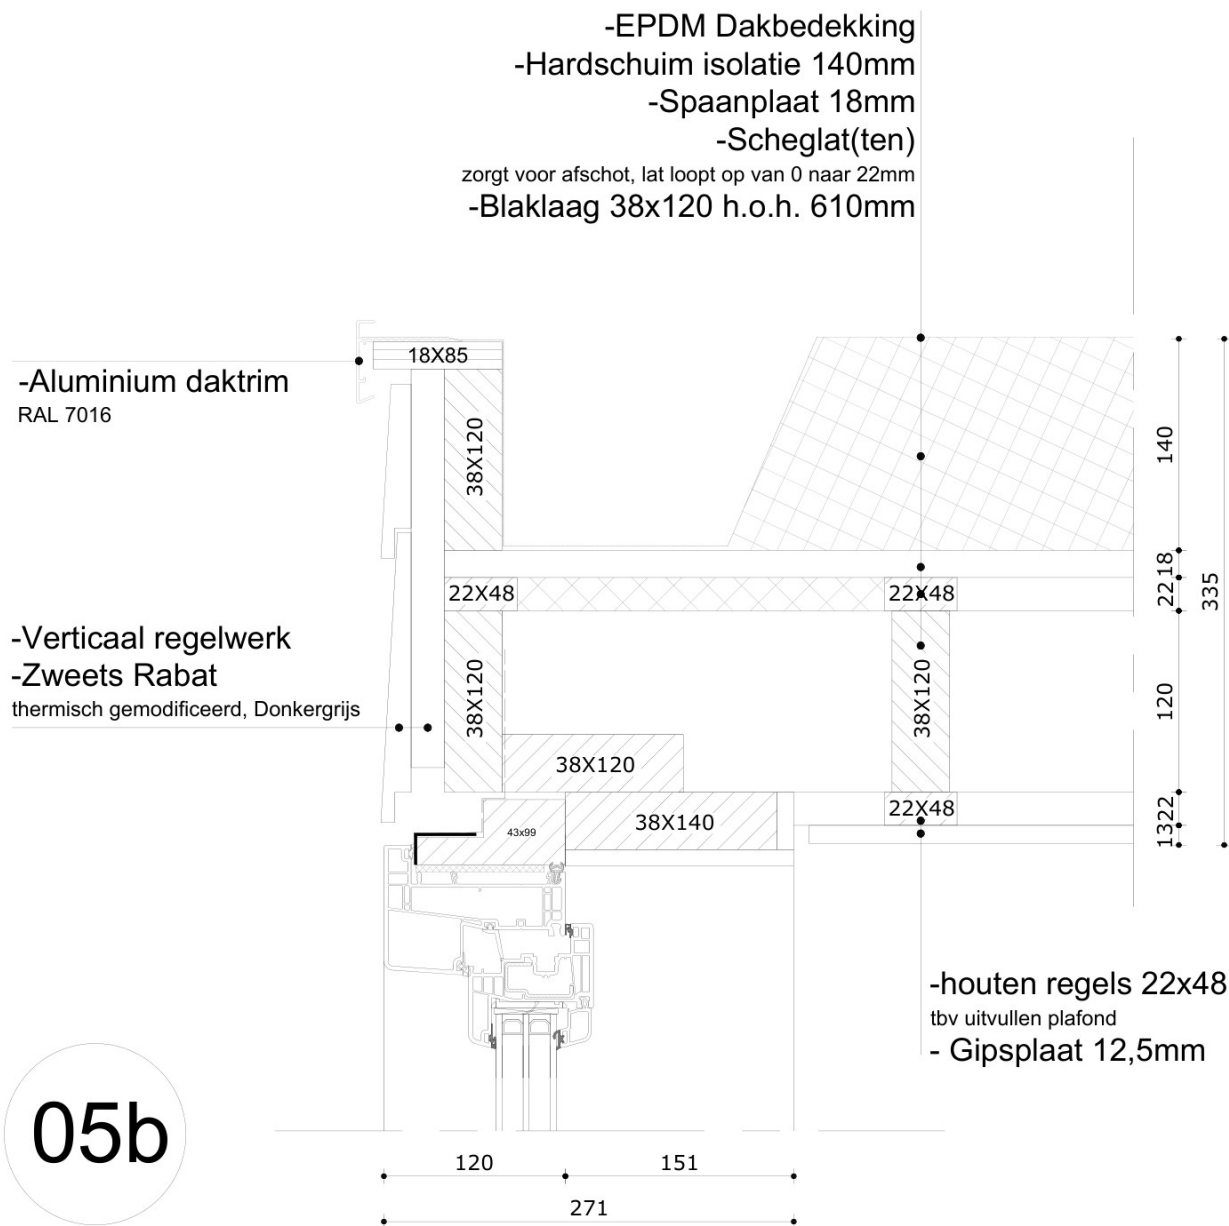

05a

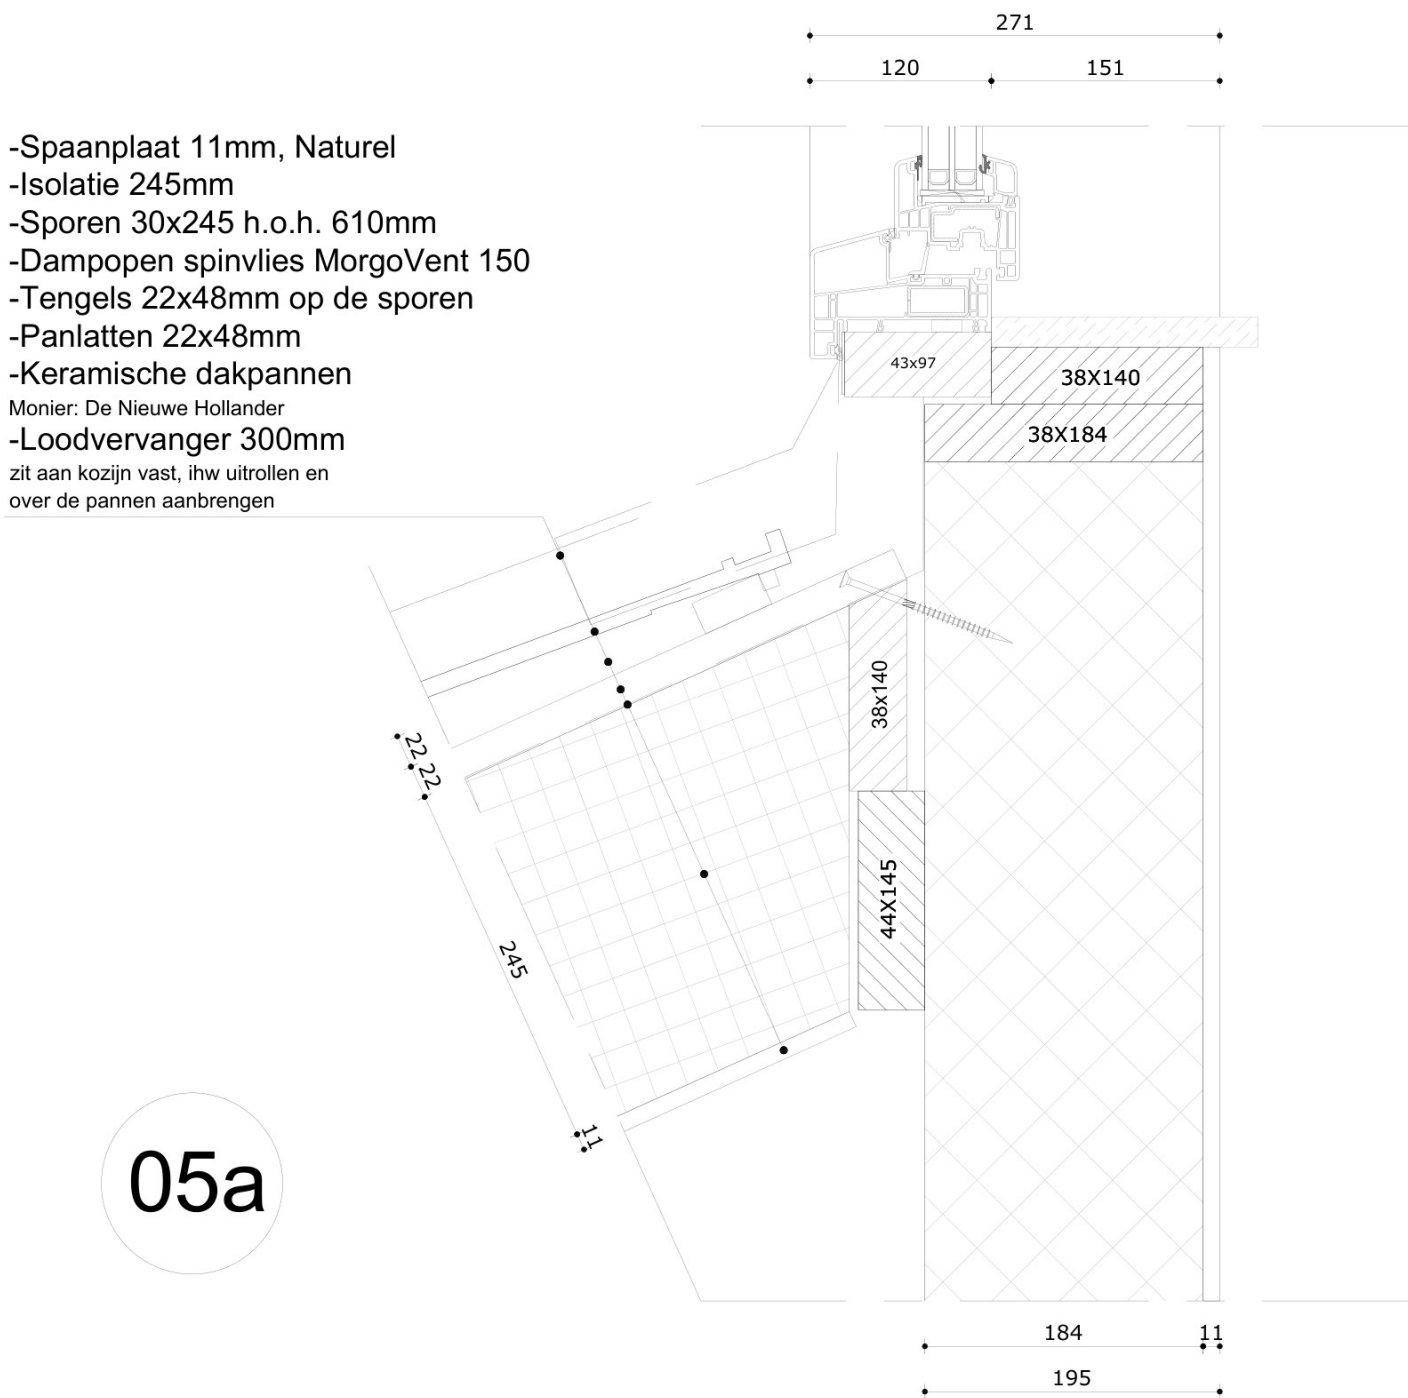

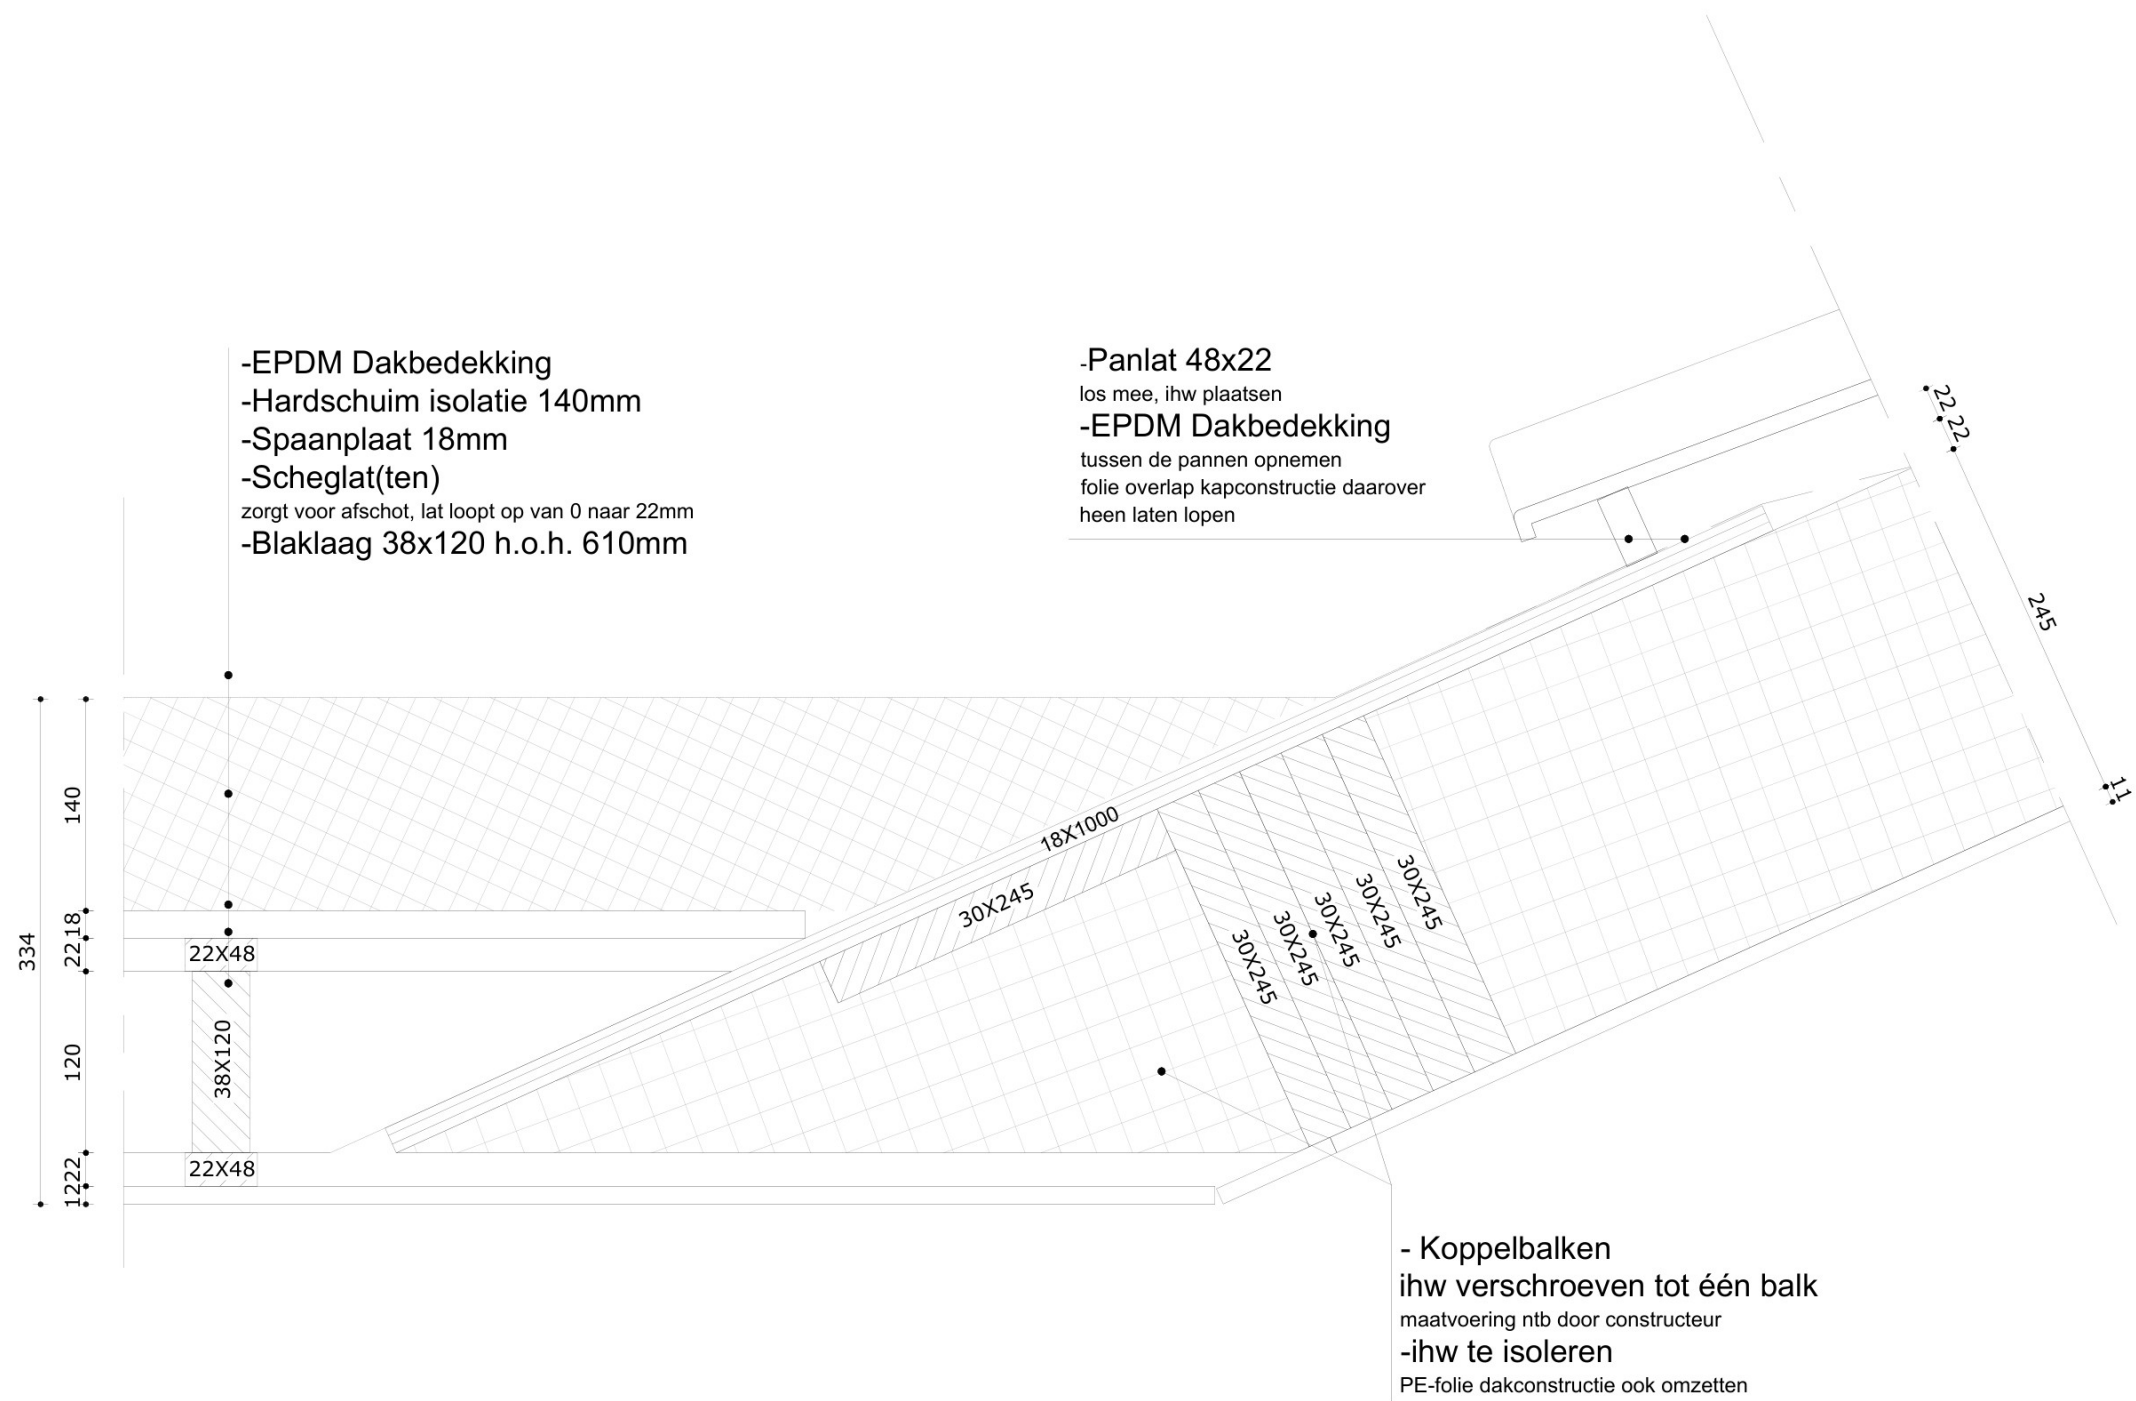

05d

- Spaanplaat 11mm
- Dampremmende folie
- Isolatie 184mm

hardschuim, PIR

- Stijl- regelwerk 38x184mm
- Dampopen spinvloes MorgoVent 150
- Horizontaal regelwerk 38x38
- Veritcaal regelwerk 22x48
- Zweets Rabat

thermisch gemodificeerd, Donkergrijs

05e

