




Doorsnede F-F' schaal 1:50  
Griftdijk, t.h.v. nr.2

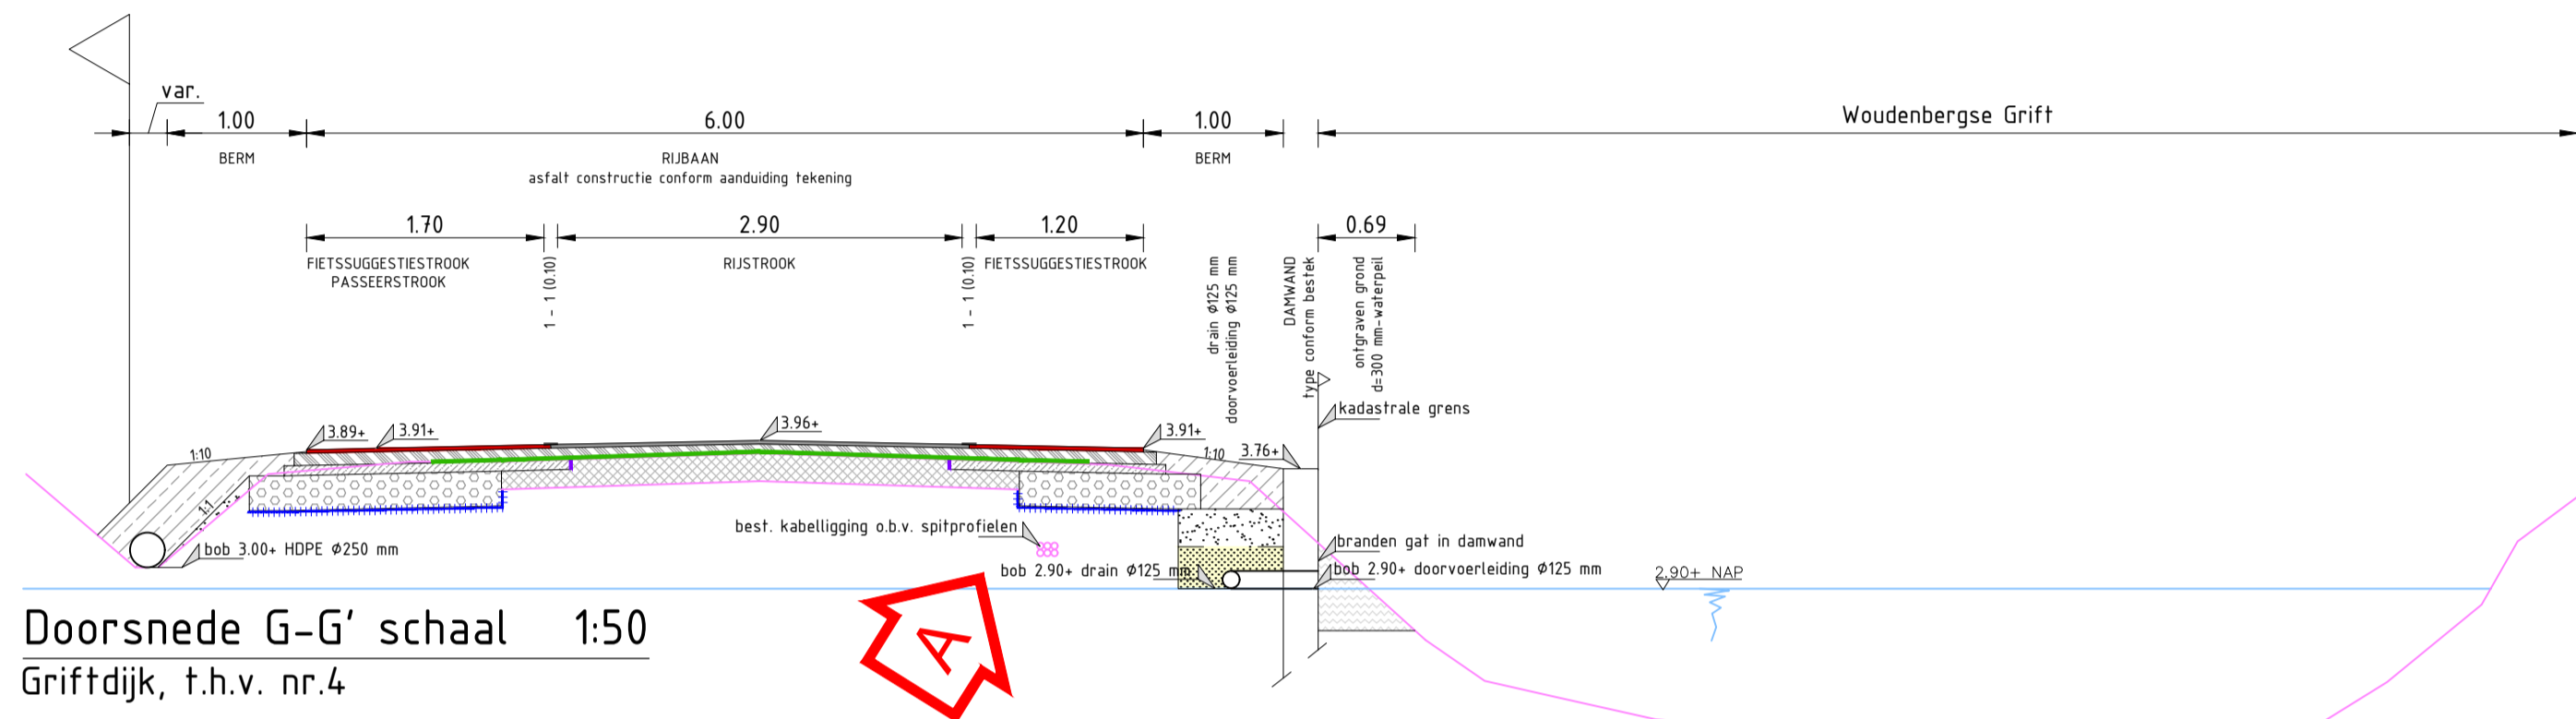


Doorsnede G-G' schaal 1:50  
Griftdijk, t.h.v. nr.4

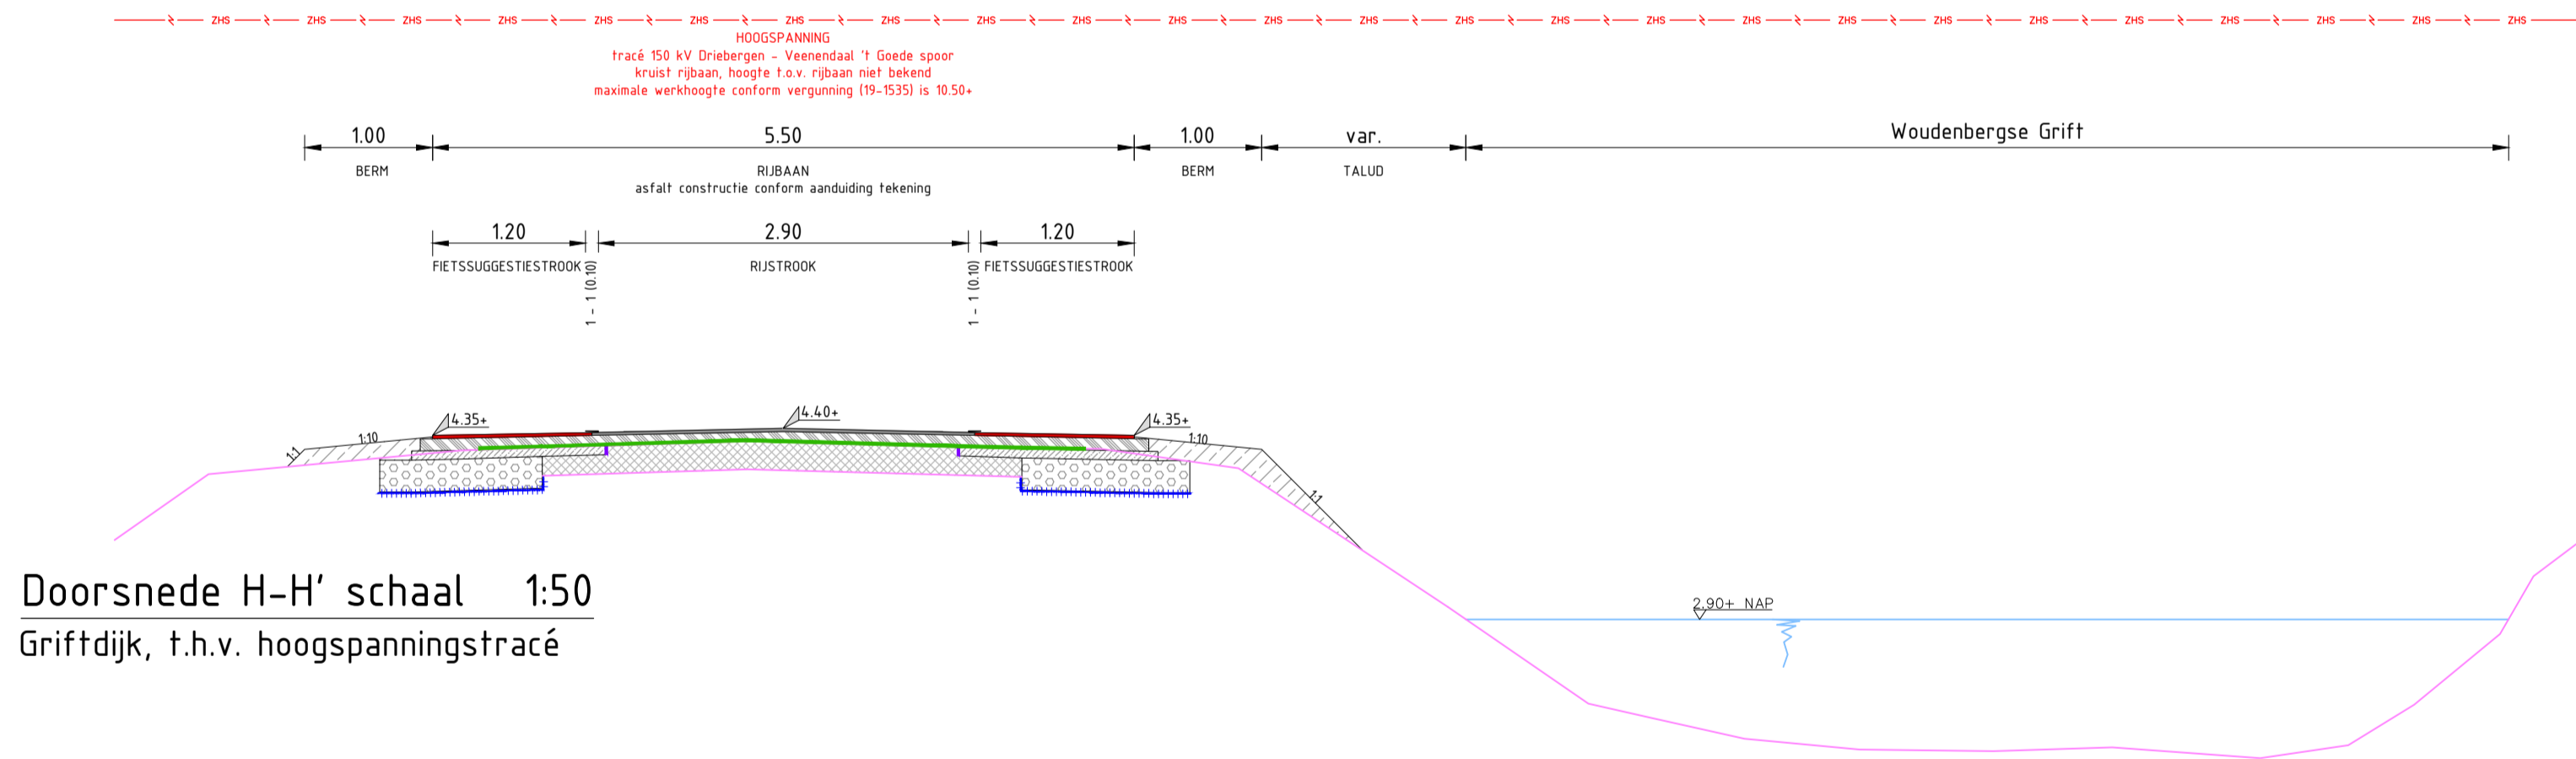


Doorsnede H-H' schaal 1:50  
Griftdijk, t.h.v. hoogspanningstracé

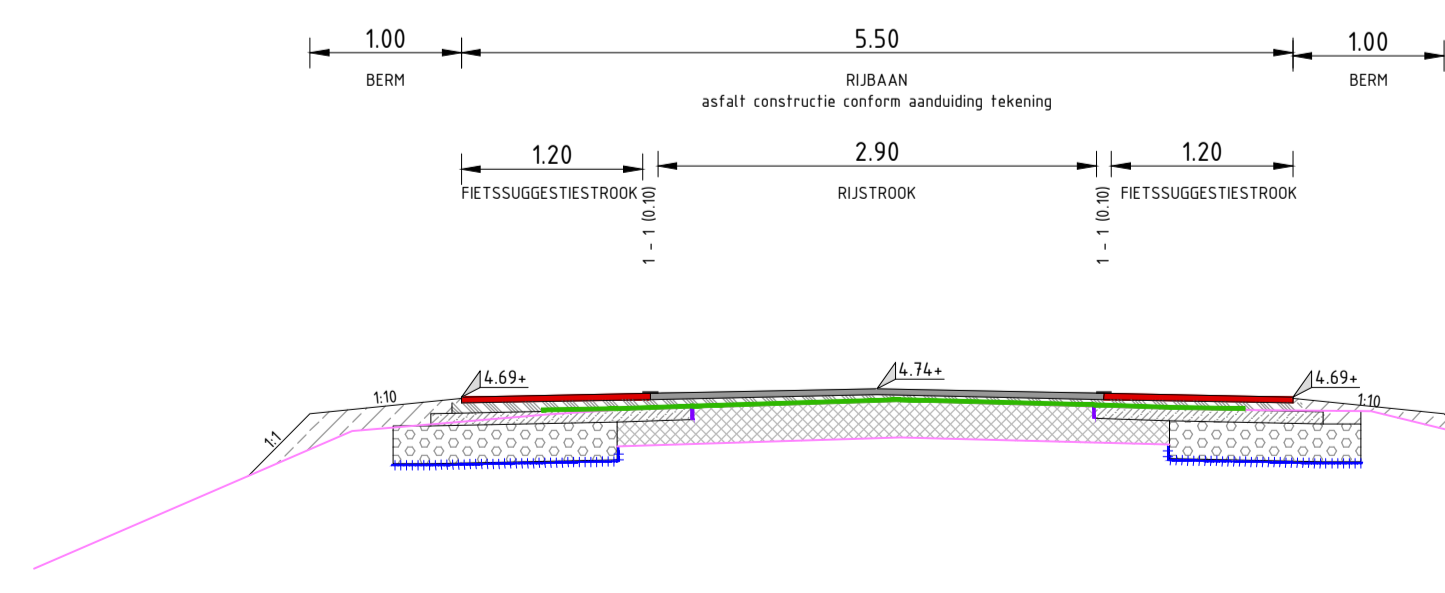


Doorsnede I-I' schaal 1:50  
Rottegatsteeg, tussen nrs. 1a en 4

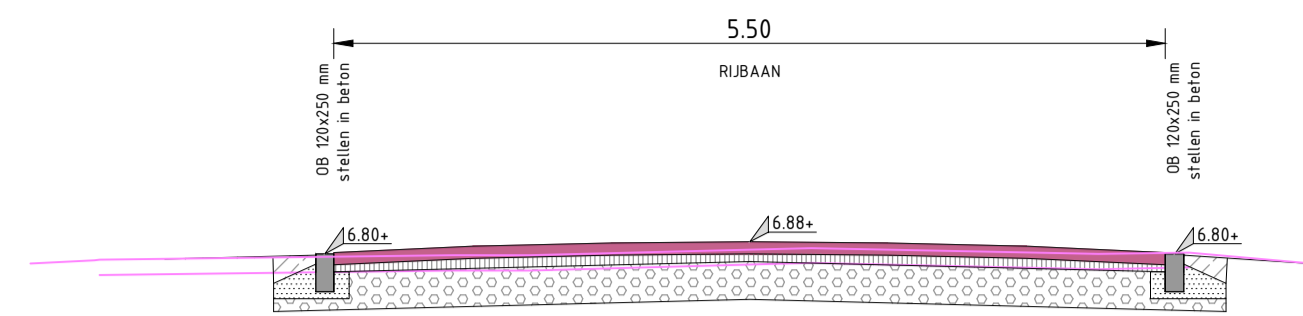


Doorsnede J-J' schaal 1:50  
Rottegatsteeg, tussen de kruising Haarweg en nr.1

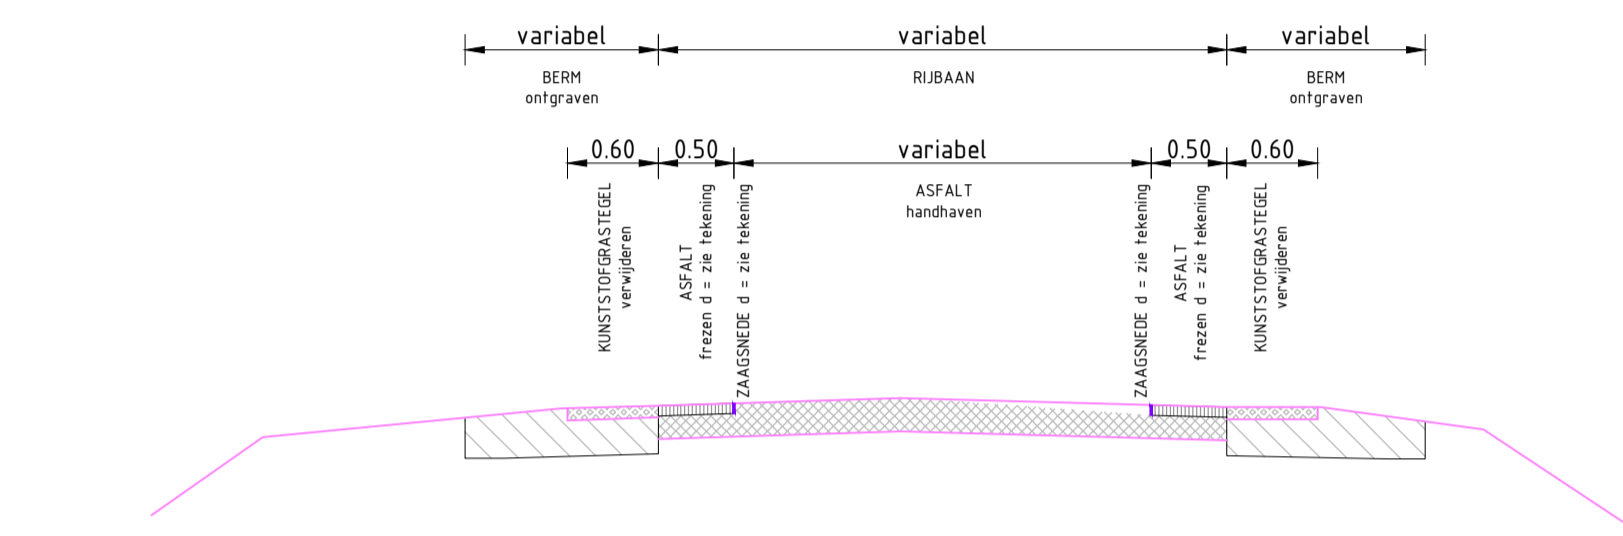

Principe doorsnede OPBREKEN schaal 1:50

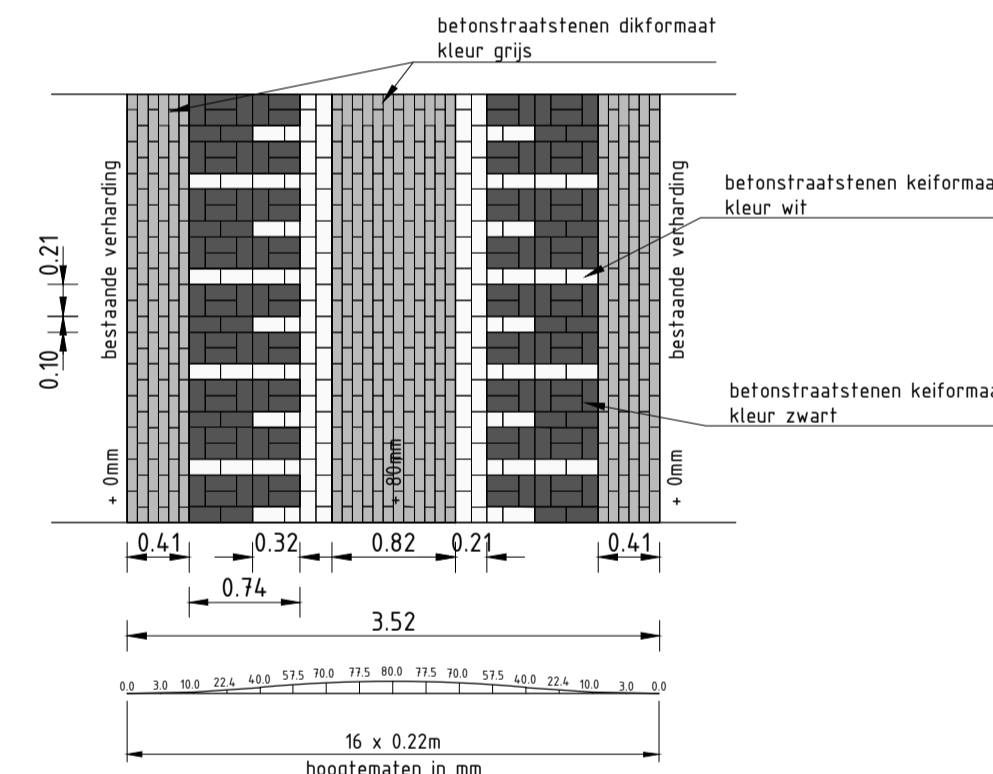

Detail drempel schaal 1:50  
opbouw sinusdrempel 30 km/u zone, 80 mm hoog

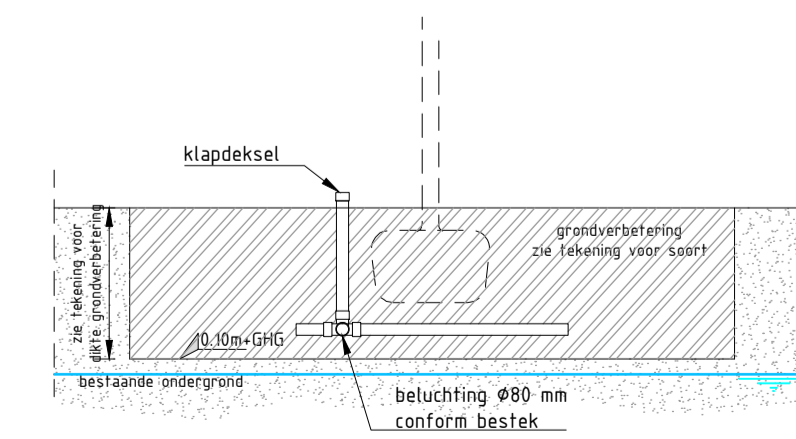

Principe boomplaatsverbetering schaal 1:50

## LEGENDA

	Deklaag van asfalt zie aanpeilingen in tekeningen 110 t/m 112 voor asfaltmengsels		Asfaltwapening: SAMI, conform bestek
	Tussenlaag van asfalt zie aanpeilingen in tekeningen 110 t/m 112 voor asfaltmengsels		Funderingwapening: Geogrid, conform bestek
	Onderlaag van asfalt zie aanpeilingen in tekeningen 110 t/m 112 voor asfaltmengsels		Grond
	Asfalt bestand		Drainage zand
	Elementenverharding		Zand voor zandbed
	Straatlaag, brekerzand d=50 mm		Ontgraven grond tot 0.30m-waterpeil
	Hydraulisch menggranulaat 0/45 dik 250 mm		Bestaande situatie/constructie
	Zagen/inzagen asfalt		GHS indicatief

wijz. A	Gradatie hydraulisch menggranulaat; best. kabellegging tussen rijbaan en damwand aangegeven	W. Gloudie	20 mei 2019
---------	---	------------	-------------

Eenheden in meters, hoogtematen t.o.v. NAP, tenzij anders aangegeven

Project	Aanpassing kruising N226 - Griftdijk met reconstructie: Griftdijk - Rottegatsteeg - Haarweg
---------	--

Omschrijving	Doorsnedes en details Griftdijk - Rottegatsteeg - Haarweg
--------------	--

Opdrachtgever	Gemeente Utrechtse Heuvelrug
---------------	------------------------------

Datum	29 april 2019	Schaal	1:200	Besteknr.	2019-006-BR	Tekeningnr.	18030.01-115
Get.	W. Gloudie	Formaat	A1	Projectnr.	18030	Bladnr.	15 van 15
Gez.	W. Loeve	Status	DEFINITIEF			Versie	1.0

**evers adviesburo**  
CIVIELE TECHNIEK

Evers adviesburo voor civieltechniek bv  
Arnhemsestraat 81  
6974 AH Leuvenheim  
T. 0575 56 55 92  
E. info@eversadviesburo.nl