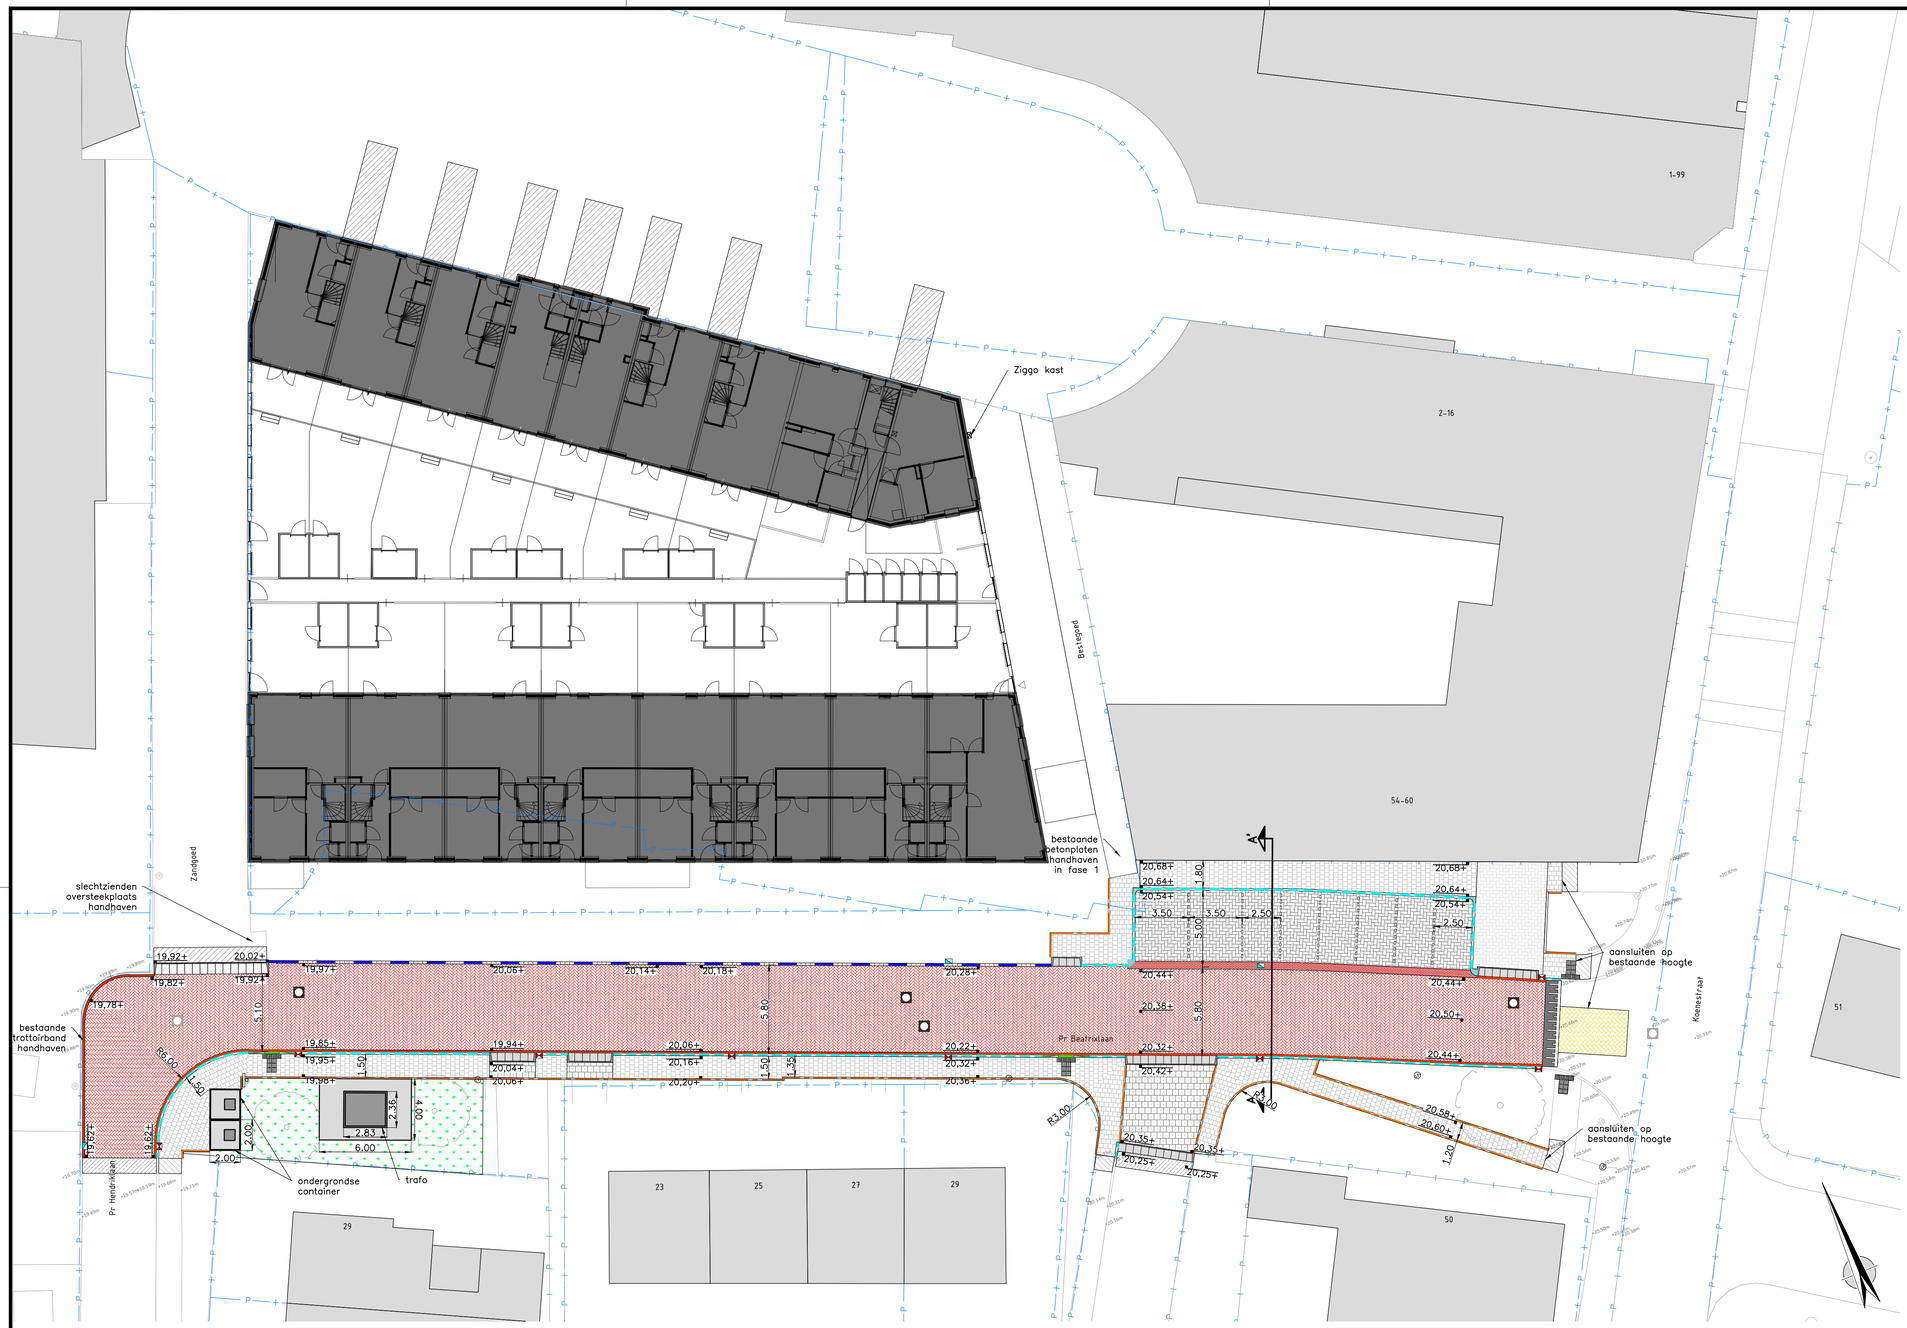

LEGENDA

- Straatbakstenen, DF, in keperverband, kleur roodbruin
- Betonstraatstenen, KF, in elleboogverband, kleur antraciet
- Betonstraatstenen, KF, in elleboogverband, kleur grijs, hergebruik
- Betonstraatstenen, KF, in keperverband, kleur geel, hergebruik
- Betonstraatstenen, KF, om en om markering, kleur wit
- Betontegels 300x300x45mm, in halfsteensverband, kleur grijs, gedeeltelijk hergebruik
- Betontegels 300x300x80mm, in halfsteensverband, kleur grijs
- Herstraten
- Blinde geleide tegels, 300x300x60mm, kleur wit
  - geleidelijntegels
  - noppentegels
- Molgoot straatbakstenen, 7 strek, DF, kleur roodbruin
- Gootlaag straatbakstenen, 2 strek, DF, kleur roodbruin
- Prefab verkeersdrempel Sinus 8cm, CROW plateau 30 KM/U, kleuren wit en zwart, hergebruik
- Inritband 600x160x500mm, in beton, kleur grijs
- Inritband 750x180x500mm, in beton, hergebruik
- Trottoirband 130/150x250mm, in beton, kleur grijs
- Trottoirband 130/150x250mm, in beton, kleur grijs, hergebruik
- Inritverloopband 130/150x250mm, 150x130mm (rechts, midden, links), in beton, kleur grijs
- Hoekblokken, kleur grijs
- Opsluitband 120x250mm, kleur grijs
- Opsluitband 100x200mm, kleur grijs
- Straatkolk, type conform bestek
- Trottoirkolk, type conform bestek
- Putafdekking
  - type RB 3223 VR VEPRO, hoogte 240 mm met opschrift in putrand
- Bestaande putafdekking, in nieuwe situatie aanbrengen op nieuwe hoogte
- Verkeersbord met paal, hergebruik
- Gras, mengsel R1
- 20.56+ Nieuwe maaiveld hoogte
- Bestaande maaiveld hoogte
- Bestaande te handhaven lichtmast
- Bestaande boom
- Kadastrale grens

wijz. A	Nieuw gebouwcontouren	W. Gloudie	25-04-2022

Eenheid in meters, hoogtematen t.o.v. NAP, tenzij anders aangegeven

Project: **Herinrichting Prinses Beatrixlaan**
te Amerongen

Omschrijving: **Bovengrondse situatie**
Fase 1, bestekstekening

Opdrachtgever: **Gemeente Utrechtse Heuvelrug**

Datum	08-04-2022	Schaal	1:200	Besteknr.	2022-016-BU
Get.	S. Agelink	Formaat	A1	Projectnr.	21061
Gez.	W. Loeve	Status	DEFINITIEF	Bladnr.	03 van 07
				Versie	01

Tekeningnr. 2022-016-BU-103

evers adviesburo
CIVIELE TECHNIEK

Evers adviesburo voor civieltechniek bv
Arnhemsestraat 81
6974 AH Leuvenheim

T. 0575 56 55 92
E. info@eversadviesburo.nl

www.eversadviesburo.nl

X:\Lopende Projecten\21061 Amerongen - Beatrixlaan\07 Tekeningen\100 bestek\21061_bestek vs 01 WIJz.dwg