


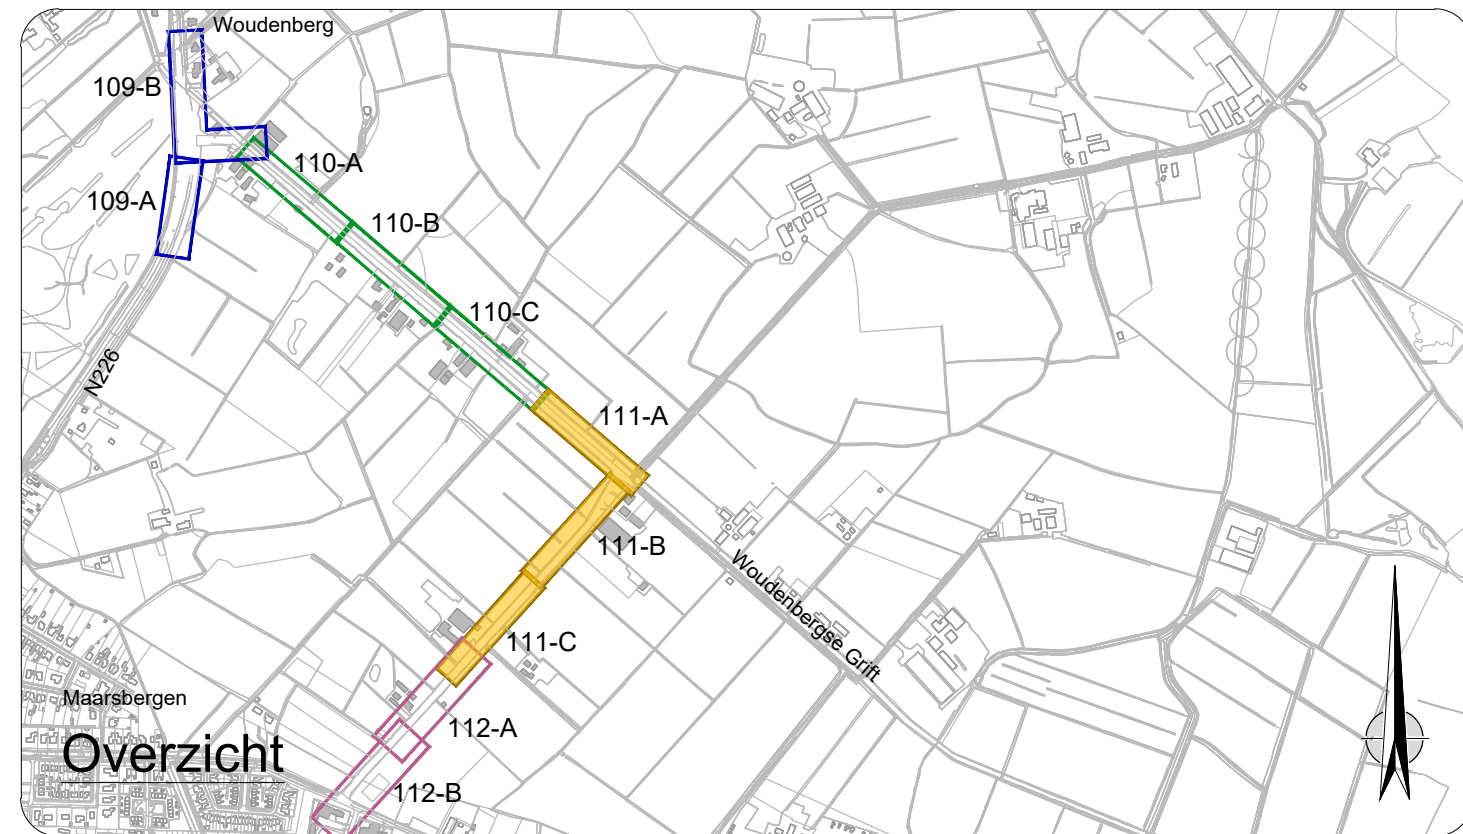

	Bestaande poort
	HWA trottoirkolle
	HWA straatkolle
	Damwand
	Kadastrale grens
	Nieuwe hoogte




**evers adviesburo**  
 CIVIELE TECHNIEK

Evers adviesburo voor civieltechniek bv  
 Arnhemsestraat 81  
 6974 AH Leuvenheim  
 T. 0575 56 55 92  
 E. [info@eversadviesburo.nl](mailto:info@eversadviesburo.nl)

SALES @ WWW