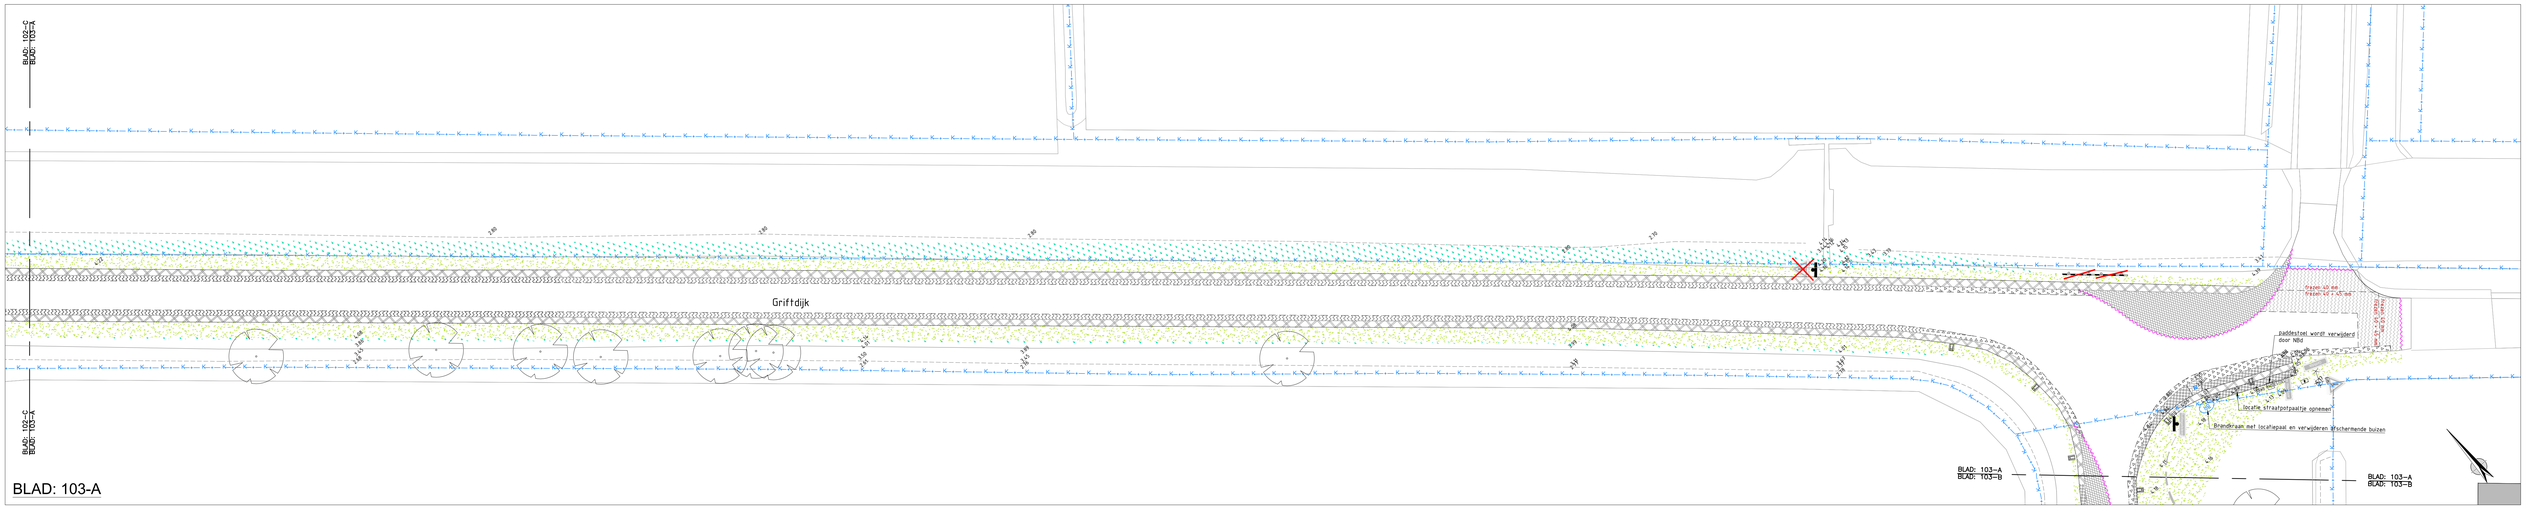

BLAD: 103-A

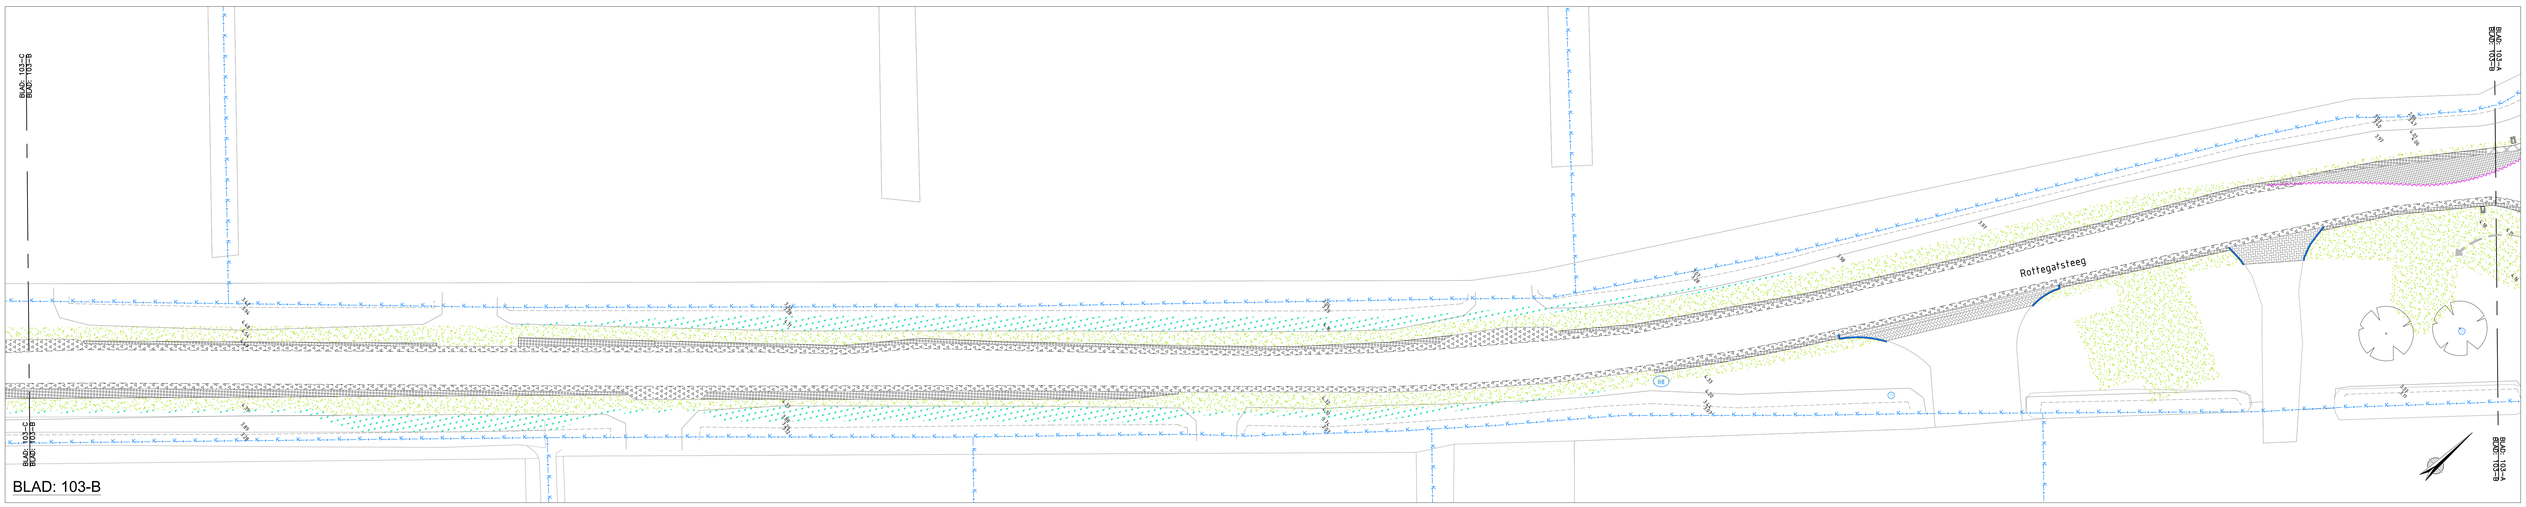

BLAD: 103-B

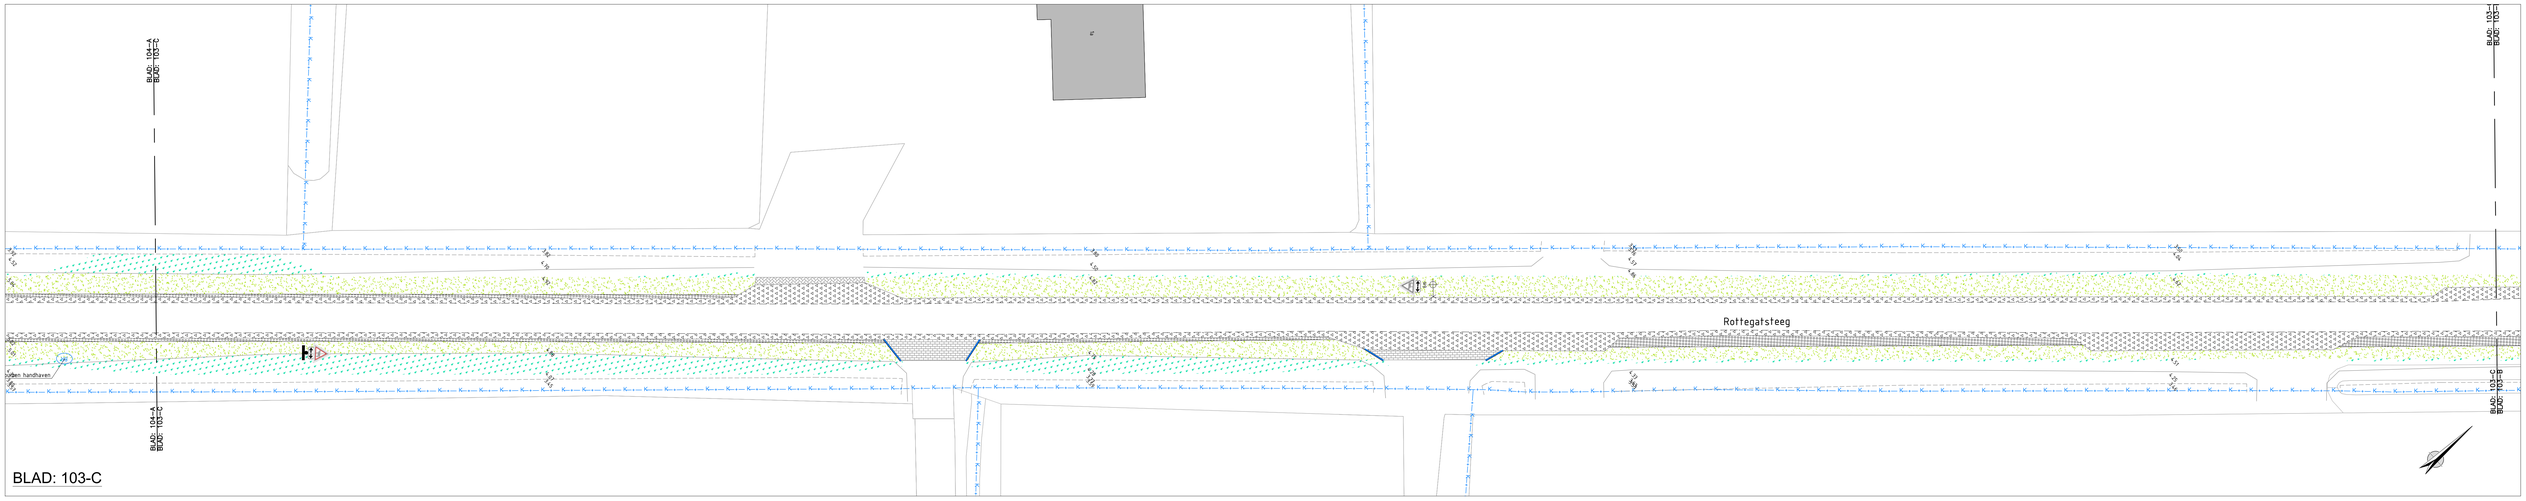

BLAD: 103-C

LEGENDA

- Opbreken asfaltverharding, kleur zwart incl. verwijderen diverse markering
- Frezen asfalt, D=80 mm
- Frezen asfalt, D=70 mm
- Frezen getrapte aansluiting van asfalt (Fa160: 420 tot Fa260: 620 +10 cm)
- Zagen asfalt
- Opbreken BSS, keiformaat, diverse verbanden, kleur grijs/wit
- Opnemen BSS keiformaat, keperverband kleur heidepaars
- Opbreken BSS dikformaat, halfsteensverband, kleur zwart
- Opbreken grasbetontegels 400x600x100 mm
- Opbreken kunststoftegels 400x600x75 mm
- Opbreken RWS band 110/220x250 mm inclusief verlooptanden
- Opbreken trottoirband 130/150x250 mm inclusief verlooptanden
- Opbreken opsluitband 120x250 mm
- Opbreken opsluitband 100x200 mm
- Opbreken 5 strek molgoot BSS keiformaat, kleur heidepaars
- Bestaande inspectieput/pompput persriool
- Dukercode dukerKOU-6319 Bestaande duiker van het waterschap met code en indien bekend afmeting gegevens
- Verwijderen straatkolk en afdoppen leiding
- Bestaande bomen te handhaven
- Verwijderen gras
- Verwijderen gras, onder een helling
- Schonen C-watergang
- Lichtmast met masthoogte – door derden
- Opnemen bestaande zitbank
- Verwijderen schrikhek
- Verwijderen bebording
- Opnemen bestaande bebording t.b.v. verplaatsen
- Bestaande bebording handhaven
- Verwijderen kunststof afzetpaal
- Verwijderen stootblok 300x270x1000 mm
- Verwijderen schampblok 600x450x400 mm
- Bestaande diverse terreinkasten handhaven
- BR Bestaande brandkraan op hoogte brengen
- Bestaande straatpot (water) op hoogte brengen
- 2.98 Ingemeten hoogte
- Kadastrale grens

Eenheid in meters, hoogtematen t.o.v. NAP, tenzij anders aangegeven

Project: **Aanpassing kruising N226 - Griftdijk**
met reconstructie: Griftdijk - Rottegatsteeg - Haarweg

Omschrijving: **Voorbereidende werkzaamheden**
Bladen: 103-A, 103-B en 103-C

Opdrachtgever: **Gemeente Utrechtse Heuvelrug**

GEMEENTE UTRECHTSE HEUVELRUG

Datum	29 april 2019	Schaal	1:200	Bestekn.	2019-006-BR
Get.	W. Gloudie	Formaat	A0	Projectnr.	18030
Gez.	W. Loeve	Status	DEFINITIEF	Bladnr.	03 van 15

Tekeningnr. **18030.01-103**
Versie 1.0

evers adviesburo
CIVIELE TECHNIEK
Evers adviesburo voor civieltechniek bv
Arnhemsestraat 81
6974 AH Leuvenheim
T. 0575 56 55 92
E. info@eversadviesburo.nl
www.eversadviesburo.nl

Tekening thuisopdracht Evers & Kolk B.V. Schetsen en plannen zijn eigendom van Evers & Kolk B.V. Niets uit deze tekening mag worden gekopieerd en/of openbaar gemaakt zonder voorafgaande schriftelijke toestemming van Evers & Kolk B.V.