


LEGENDA

- | | | | | | | | |
|--|--|--|--|--|---|--|---|
| | Opbreken asfaltverharding, kleur zwart | | Opbreken grasbetontegels 400x600x100 mm | | Bestaande duiker van het waterschap met code en indien bekend afmeting gegevens | | Verwijderen schrikhek |
| | incl. verwijderen diverse marking | | Opbreken kunsttortegels 400x600x75 mm | | Verwijderen straatblok en afsluiten leiding | | Verwijderen bebording |
| | Frezen asfalt, D=80 mm | | Opbreken RWS band 110/220x250 mm inclusief verloopbanden | | Bestaande bomen te handhaven | | Opnemen bestaande bebording t.b.v. verplaatsen |
| | Frezen asfalt, D=70 mm | | Opbreken trottoirband 130/150x250 mm inclusief verloopbanden | | Verwijderen gras | | Bestaande bebording handhaven |
| | Frezen getrapte aansluiting van asfalt | | Opbreken opsluitband 120x250 mm | | Verwijderen gras, onder een helling | | Verwijderen kunststof afzelpoot |
| | Zagen asfalt | | Opbreken opsluitband 100x200 mm | | Schonen C-waterring | | Verwijderen stootblok 300x270x1000 mm |
| | Opbreken BSS, keiformaat, diverse verbanden, kleur grijs/wit | | Opbreken 5 strek malgoot BSS keiformaat, kleur heidepoors | | Lichtmast met masthoogte - door derden | | Verwijderen schamblok 600x450x400 mm |
| | Opnemen BSS keiformaat, keperverband kleur heidepoors | | Bestaande inspectieput/pompsput persloot | | Opnemen bestaande zitbank | | Bestaande diverse terreinconstructies handhaven |
| | Opbreken BSS dikformaat, halfsteensverband, kleur zwart | | | | | | |

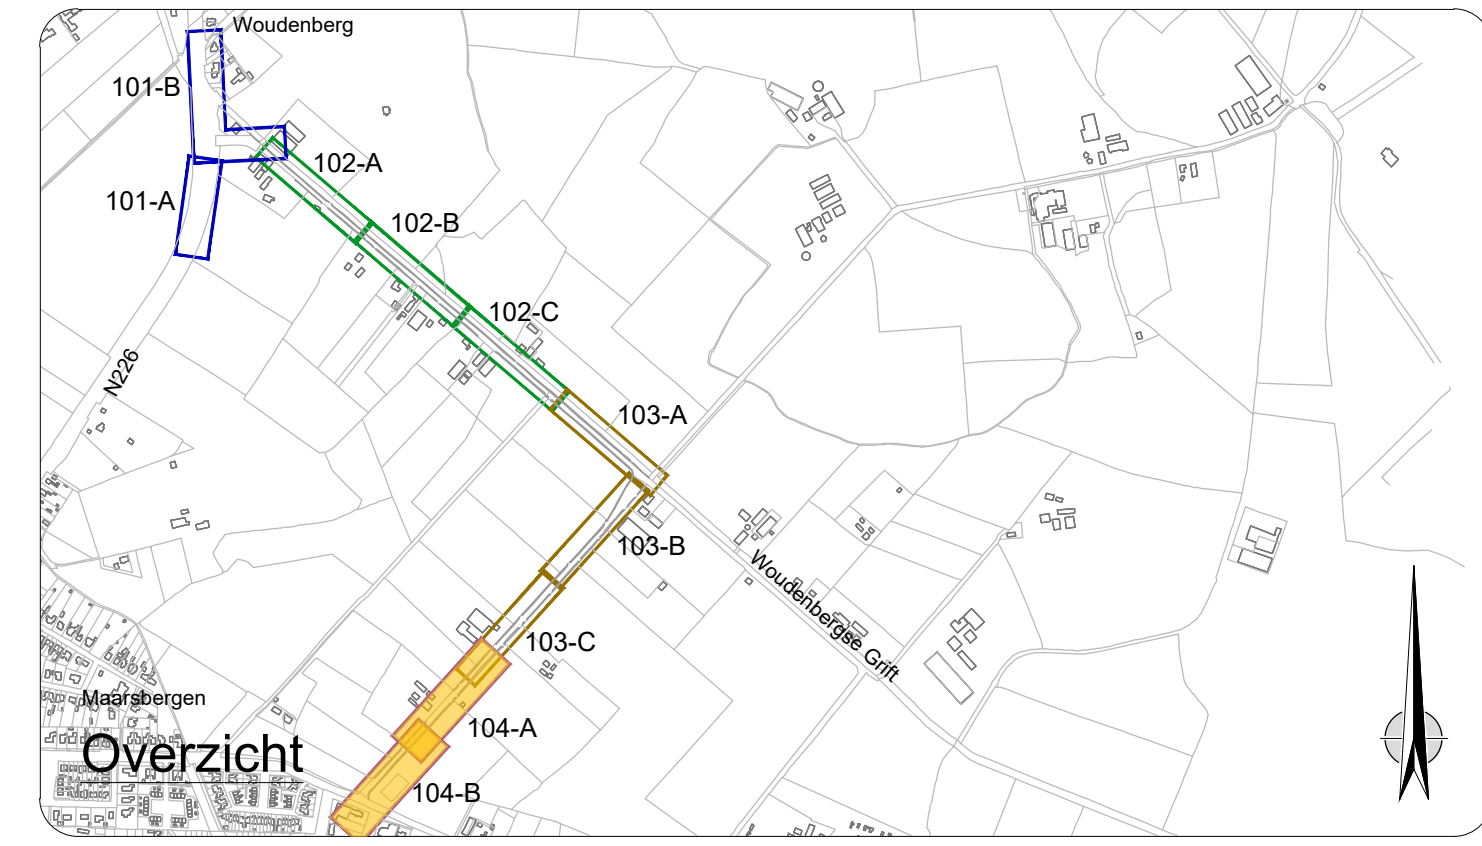

wijk: A		Aanduiding te verplaatsen (komgrensborden gewijzigd)		W. Gloudé		20 mei 2019	
Eenheid in meters, hoogtematen t.o.v. NAP, tenzij anders aangegeven							
Project		Aanpassing kruising N226 - Griftdijk met reconstructie: Griftdijk - Rottegatsteeg - Haarweg					
Omschrijving		Voorbereidende werkzaamheden Bladen: 104-A en 104-B					
Opdrachtgever		Gemeente Utrechtse Heuvelrug					
Datum: 29 april 2019		Schaal: 1:200		Besteknr.: 2019-005-88		Tekeningnr.: 18030.01-104	
Get.: M. Gloudé		Formaat: A0		Projectnr.: 18030		Tekenr.: 18030.01-104	
Get.: M. Looze		Status: DEFINITIEF		Bladvr.: 04 van 15		Versie: 1.0	
Evers adviesburo voor civieltechniek bv		Arnhemsestraat 61 6974 AH Leuvenheim					
T. 0575 56 55 92		E. info@eversadviesburo.nl					