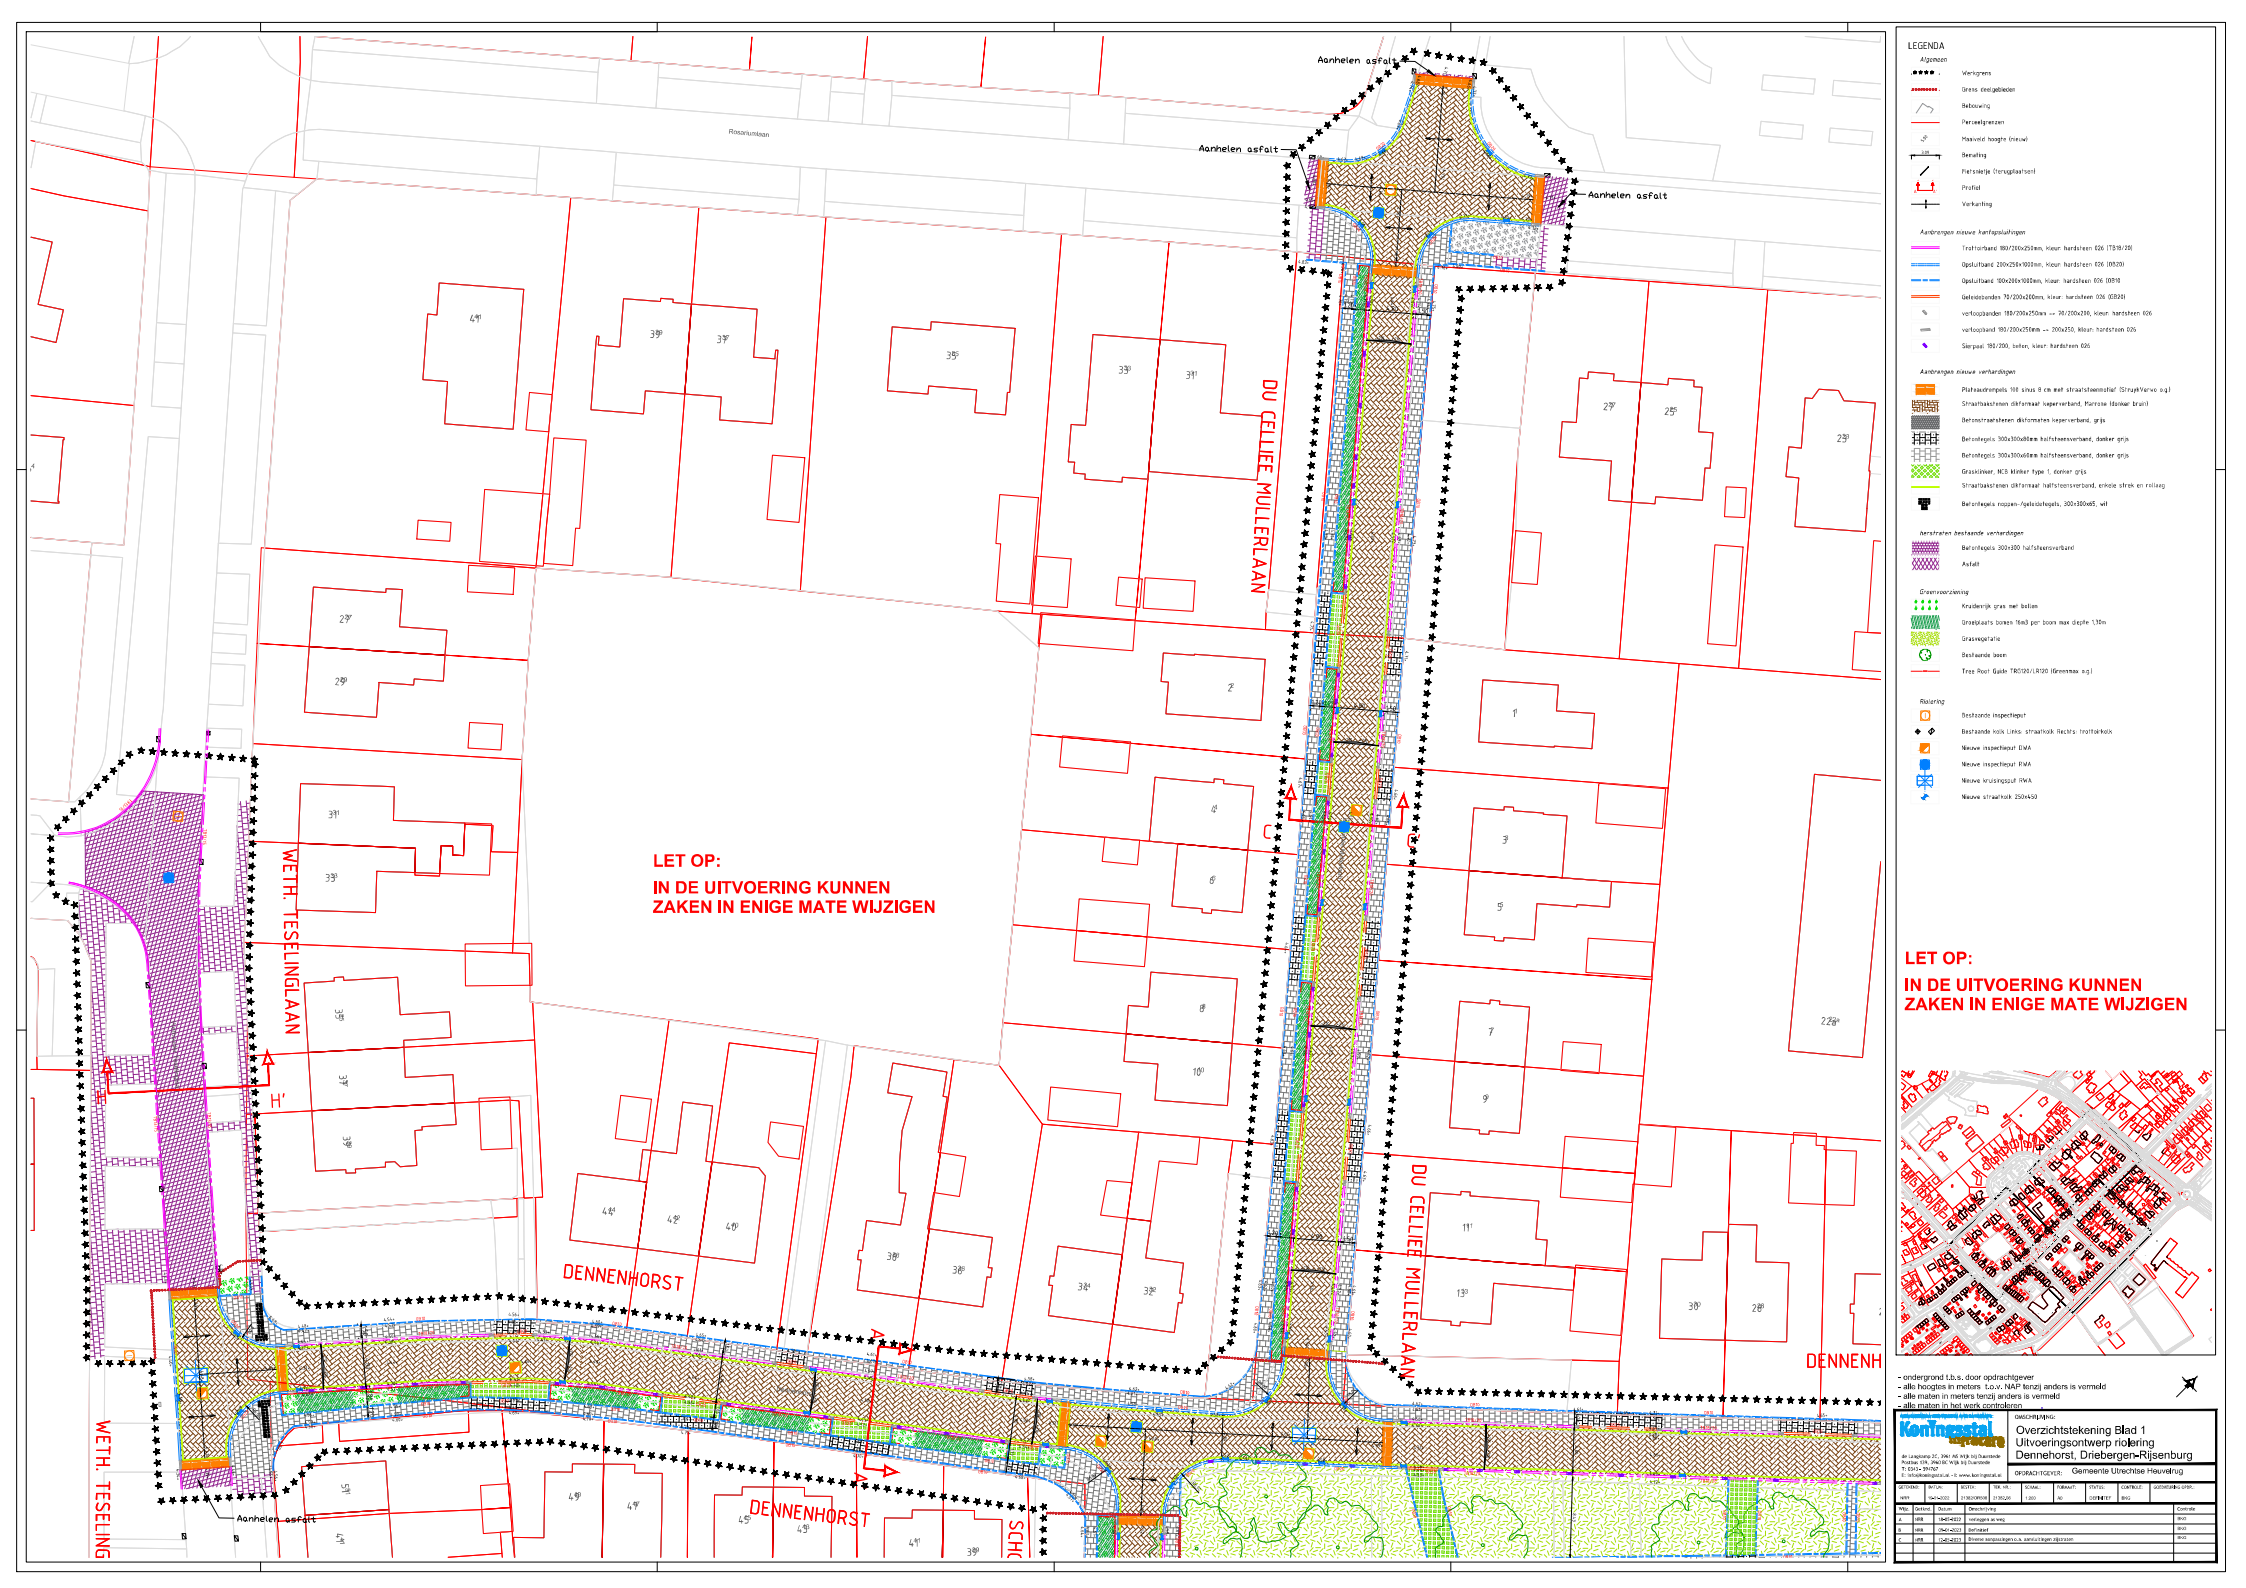
Aanhelen asfalt
Aanhelen asfalt
Aanhelen asfalt
Rosariumlaan
DU CELLIEE MULLERLAAN
WETH. TESELINGLAAN
DENNENHORST
DU CELLIEE MULLERLAAN
DENNENH
DENNENHORST
WETH. TESELING
Aanhelen asfalt
LET OP:
IN DE UITVOERING KUNNEN
ZAKEN IN ENIGE MATE WIJZIGEN
LEGENDA
Algemeen
Werkgrens
Grens deelgebieden
Bebouwing
Perceelgrenzen
Maaiveld hoogte (nieuw)
Bemating
Fietsstelje (Verugdraaisteil)
Profiel
Verkanting
Aanbrengen nieuwe kantopsluitingen
Trottoirband 180/200x250mm, Kleur: hardsteen 026 (TB18/20)
Opsluitband 200x250x1000mm, Kleur: hardsteen 026 (OB20)
Opsluitband 100x200x1000mm, Kleur: hardsteen 026 (OB10)
Geleidebanden 70/200x200mm, kleur: hardsteen 026 (GB20)
verlooplanden 180/200x250mm -> 90/200x200, kleur: hardsteen 026
verlooplband 180/200x250mm -> 200x250, kleur: hardsteen 026
Sierpaal: 180/200, beton, kleur: hardsteen 026
Aanbrengen nieuwe verhardingen
Plateaudrempels 100 sinus 8 cm met straatsteenmotief (Struyf/Vervo o.g.)
Straatbaksteen dikformaat keperverband, Ramsone (donker bruin)
Betonstraatsteen dikformaten keperverband, grijs
Betonkegels 300x300x80mm halfsteensverband, donker grijs
Betonkegels 300x300x60mm halfsteensverband, donker grijs
Grasklinker, NCS klinker type 1, donker grijs
Straatbaksteinen dikformaat halfsteensverband, enkele strek en rollaag
Betonkegels noppen-/geleidekeegels, 300x300x65, wit
herstraten bestaande verhardingen
Betonkegels 300x300 halfsteensverband
Asfalt
Groenvoorziening
Kruidenrijk gras met bollen
Groeiplaats bomen 16m3 per boom max diepte 1,10m
Grasmengelarie
Bestaande boom
Tree Root Guide TRG100/LR100 (Greenmax o.g.)
Riolering
Bestaande inspectieput
Bestaande kolk Links: straatkolk Rechts: trottoirkolk
Nieuwe inspectieput DWA
Nieuwe inspectieput RWA
Nieuwe kruisingsput RWA
Nieuwe straatkolk 250x450
LET OP:
IN DE UITVOERING KUNNEN
ZAKEN IN ENIGE MATE WIJZIGEN
- ondergrond t.b.s. door opdrachtgever
- alle hoogtes in meters t.o.v. NAP tenzij anders is vermeld
- alle maten in meters tenzij anders is vermeld
- alle maten in het werk controleren
Kontinentaal Landschap Kontinentaal Ingenieurs
OMSCHRIJVING:
Overzichtstekening Blad 1
Uitvoeringsontwerp riolering
Dennehorst, Driebergen-Rijsenburg
OPDRACHTGEVER: Gemeente Utrechtse Heuvelrug
GETEKEND
DATUM
SCHAAL
FORMAAT
STATUS
CONTROLE
GOEDKEURING OPDR.
Rev.
Getekend
Datum
Omschrijving
Controle
A.
GRB
04-01-2023
Verlegging as weg
BVO
B.
GRB
04-01-2023
Definitief
BVO
C.
GRB
04-01-2023
Diverse aanpassingen o.a. aansluitingen rijbanen
BVO