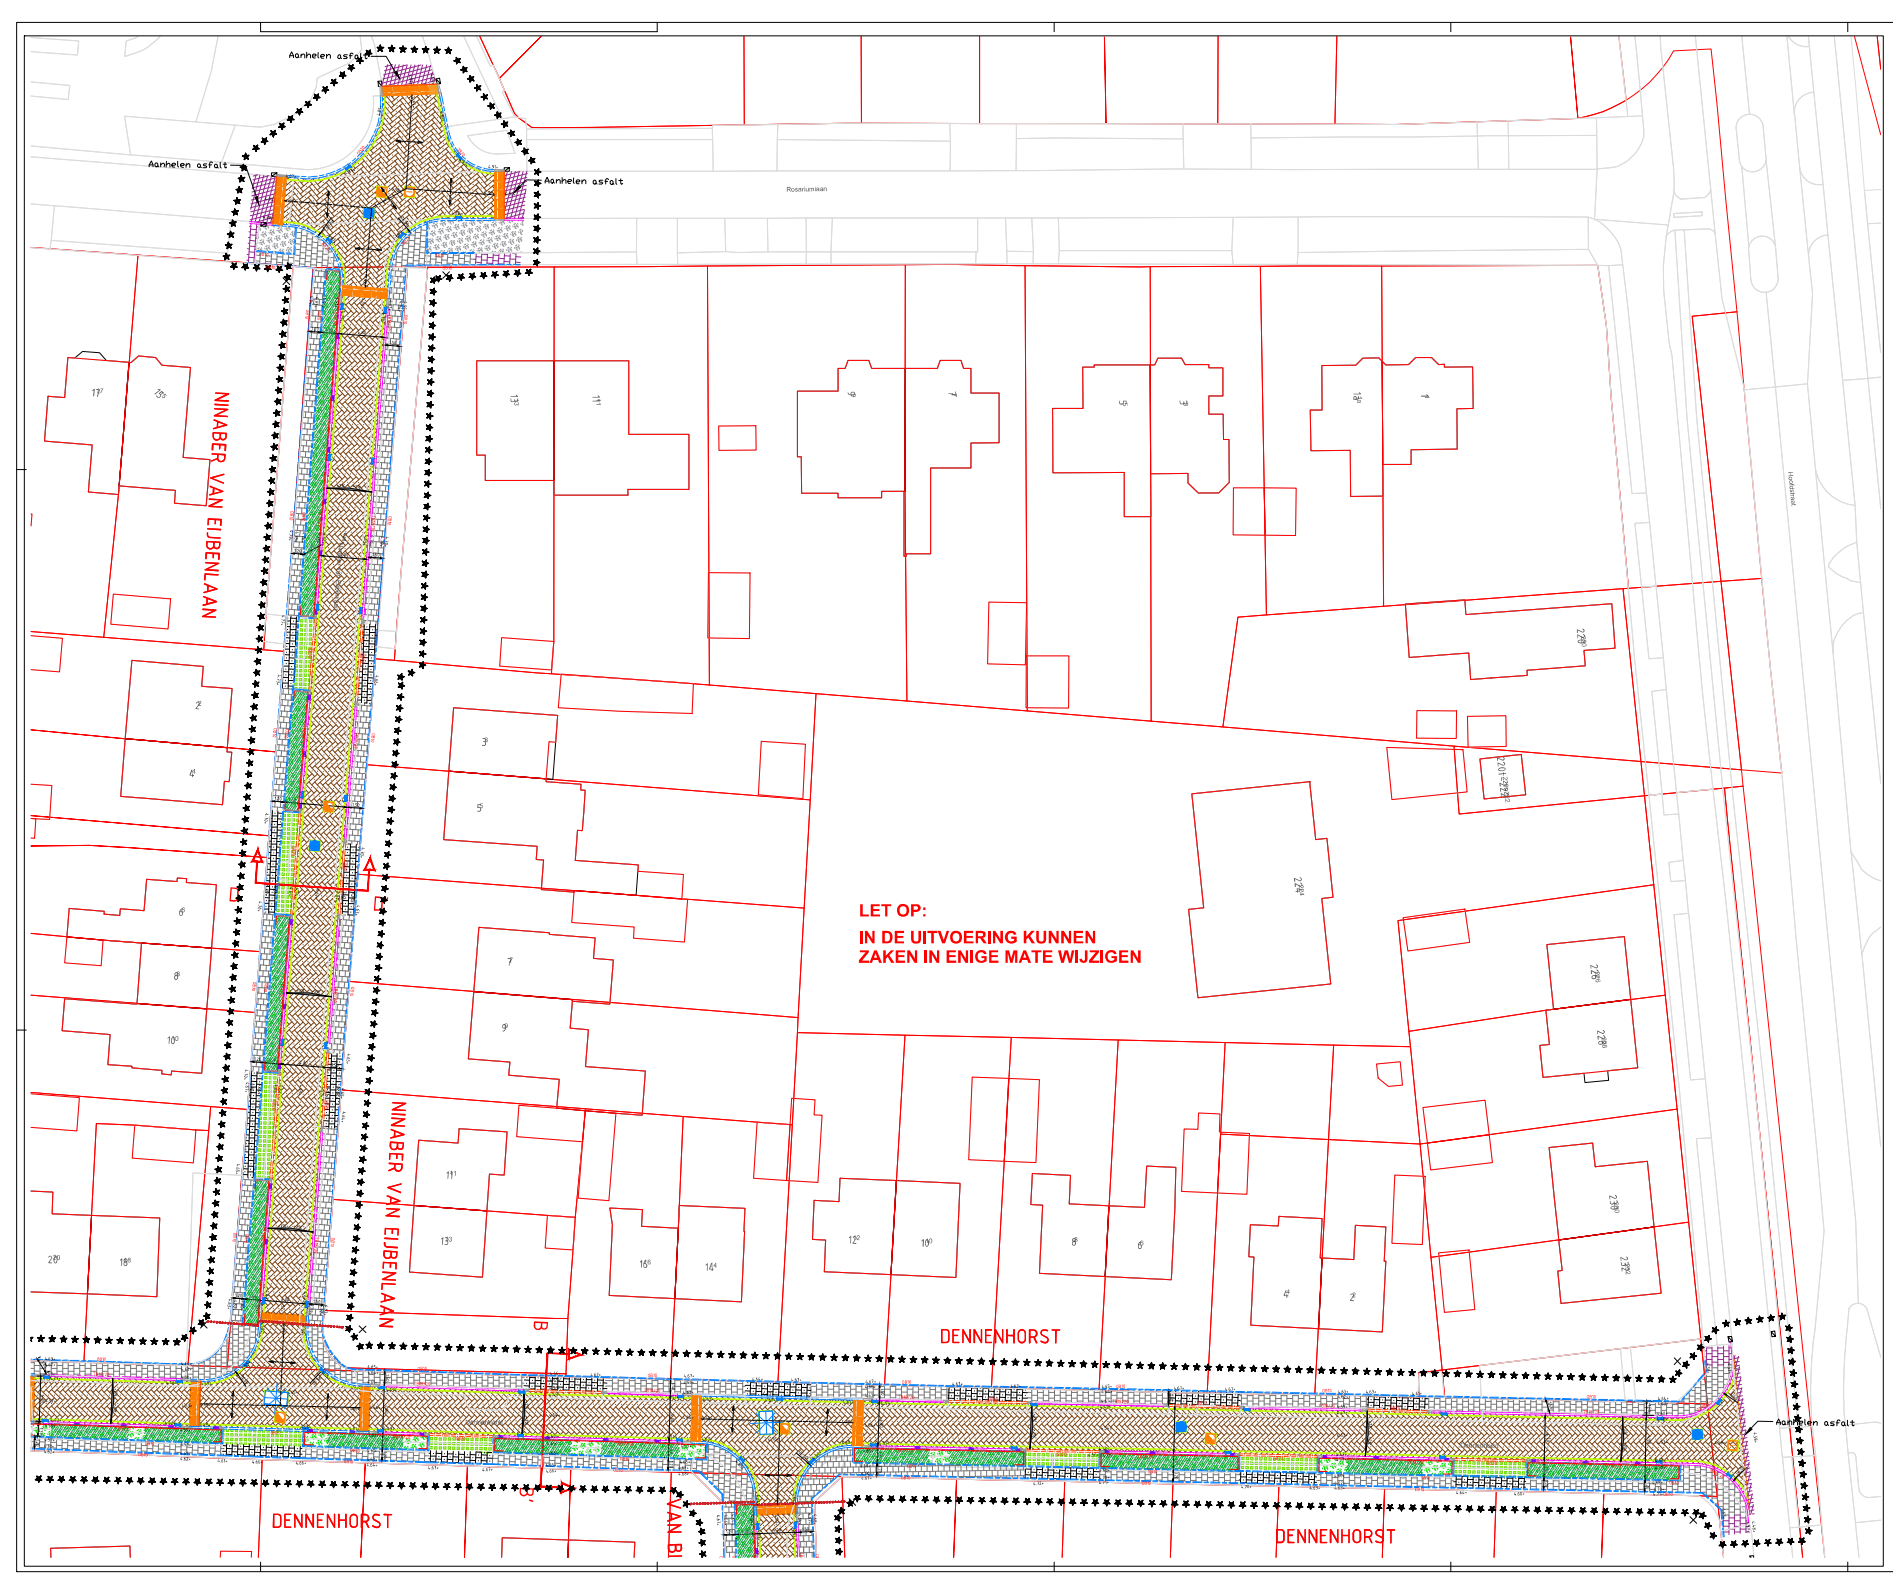

LEGENDA

Algemeen

- Werkgrens
- Grens deelgebieden
- Bebouwing
- Perceelgrenzen
- Maaiveld hoogte (nieuw)
- Benaming
- Fietsrietje (terugplaatsen)
- Profiel
- Verkanting

Aanbrengen nieuwe kantopsluitingen

- Trottoirband 180/200x250mm, kleur: hardsteen 026 (TB18/20)
- Opsluitband 200x250x1000mm, kleur: hardsteen 026 (OB20)
- Opsluitband 100x200x1000mm, kleur: hardsteen 026 (OB10)
- Geleidebanden 72/200x200mm, kleur: hardsteen 026 (GB20)
- verfoopbanden 180/200x250mm -- 96/200x200, kleur: hardsteen 026
- verfoopband 180/200x250mm -- 200x250, kleur: hardsteen 026
- Sierpaal 180/200, beton, kleur: hardsteen 026

Aanbrengen nieuwe verhardingen

- Plaatwaterdrempels 100 sinus 8 cm met straatsteenmotief (Struyf/Vervoort)
- Straatbaksteinen dikformaat keperverband, Ramose (donker bruin)
- Betonstraatstenen dikformaten keperverband, grijs
- Betonklinkers 300x300x80mm halfsteensverband, donker grijs
- Betonklinkers 300x300x60mm halfsteensverband, donker grijs
- Grasklinker, NCS klinker type 1, donker grijs
- Straatbaksteinen dikformaat halfsteensverband, enkele strek en rollaag
- Betonklinkers noppen-/geleideklinkers, 300x300x65, wit

herstraten bestaande verhardingen

- Betonklinkers 300x300 halfsteensverband
- Asfalt

Groenvoorziening

- Kruidenrijk gras met bollen
- Groeiplaats bomen 16m3 per boom max diepte 1,30m
- Grasmozaïek
- Beplante beem
- Tree Root Guide TRG120/LR120 (Greenmax o.g.)

Riolering

- Bestaande inspectieput
- Bestaande kolk Links: straatkolk Rechts: trottoirkolk
- Nieuwe inspectieput RWA
- Nieuwe inspectieput RWA
- Nieuwe kruisingsput RWA
- Nieuwe straatkolk 250x450

LET OP:
IN DE UITVOERING KUNNEN
ZAKEN IN ENIGE MATE WIJZIGEN

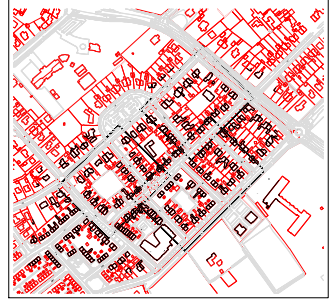

- ondergrond t.b.s. door opdrachtgever
- alle hoogtes in meters t.o.v. NAP tenzij anders is vermeld
- alle maten in meters tenzij anders is vermeld
- alle maten in het werk controleren

Kontinentaal Ingenieursbureau Kontinentaal Opdrachtgever
Bel: 0343-515 515 Mail: info@kontinentaal.nl Web: www.kontinentaal.nl

OMSCHRIJVING:
Overzichtstekening Blad 2
Uitvoeringsontwerp riolering
Dennehorst, Driebergen-Rijsenburg

OPDRACHTGEVER: Gemeente Utrechtse Heuvelrug

GETEKEND:	INITIAL:	KCONTR:	TEK. VR.:	SCHAAL:	FORMAAT:	STATUS:	CONTROLE:	GOEDKEURING OPDR.:
MBR	04-7-2023	21 DECEMBER	21 DEC 23	1:500	A0	DEFINITIEF	BHO	

Nr.	Getekend	Datum	Omschrijving	Controle
A	MBR	04-07-2023	verlengen as weg	BHO
B	MBR	04-07-2023	definitief	BHO
C	MBR	04-07-2023	Diverse aanpassingen o.a. aansluitingen rijbanen	BHO