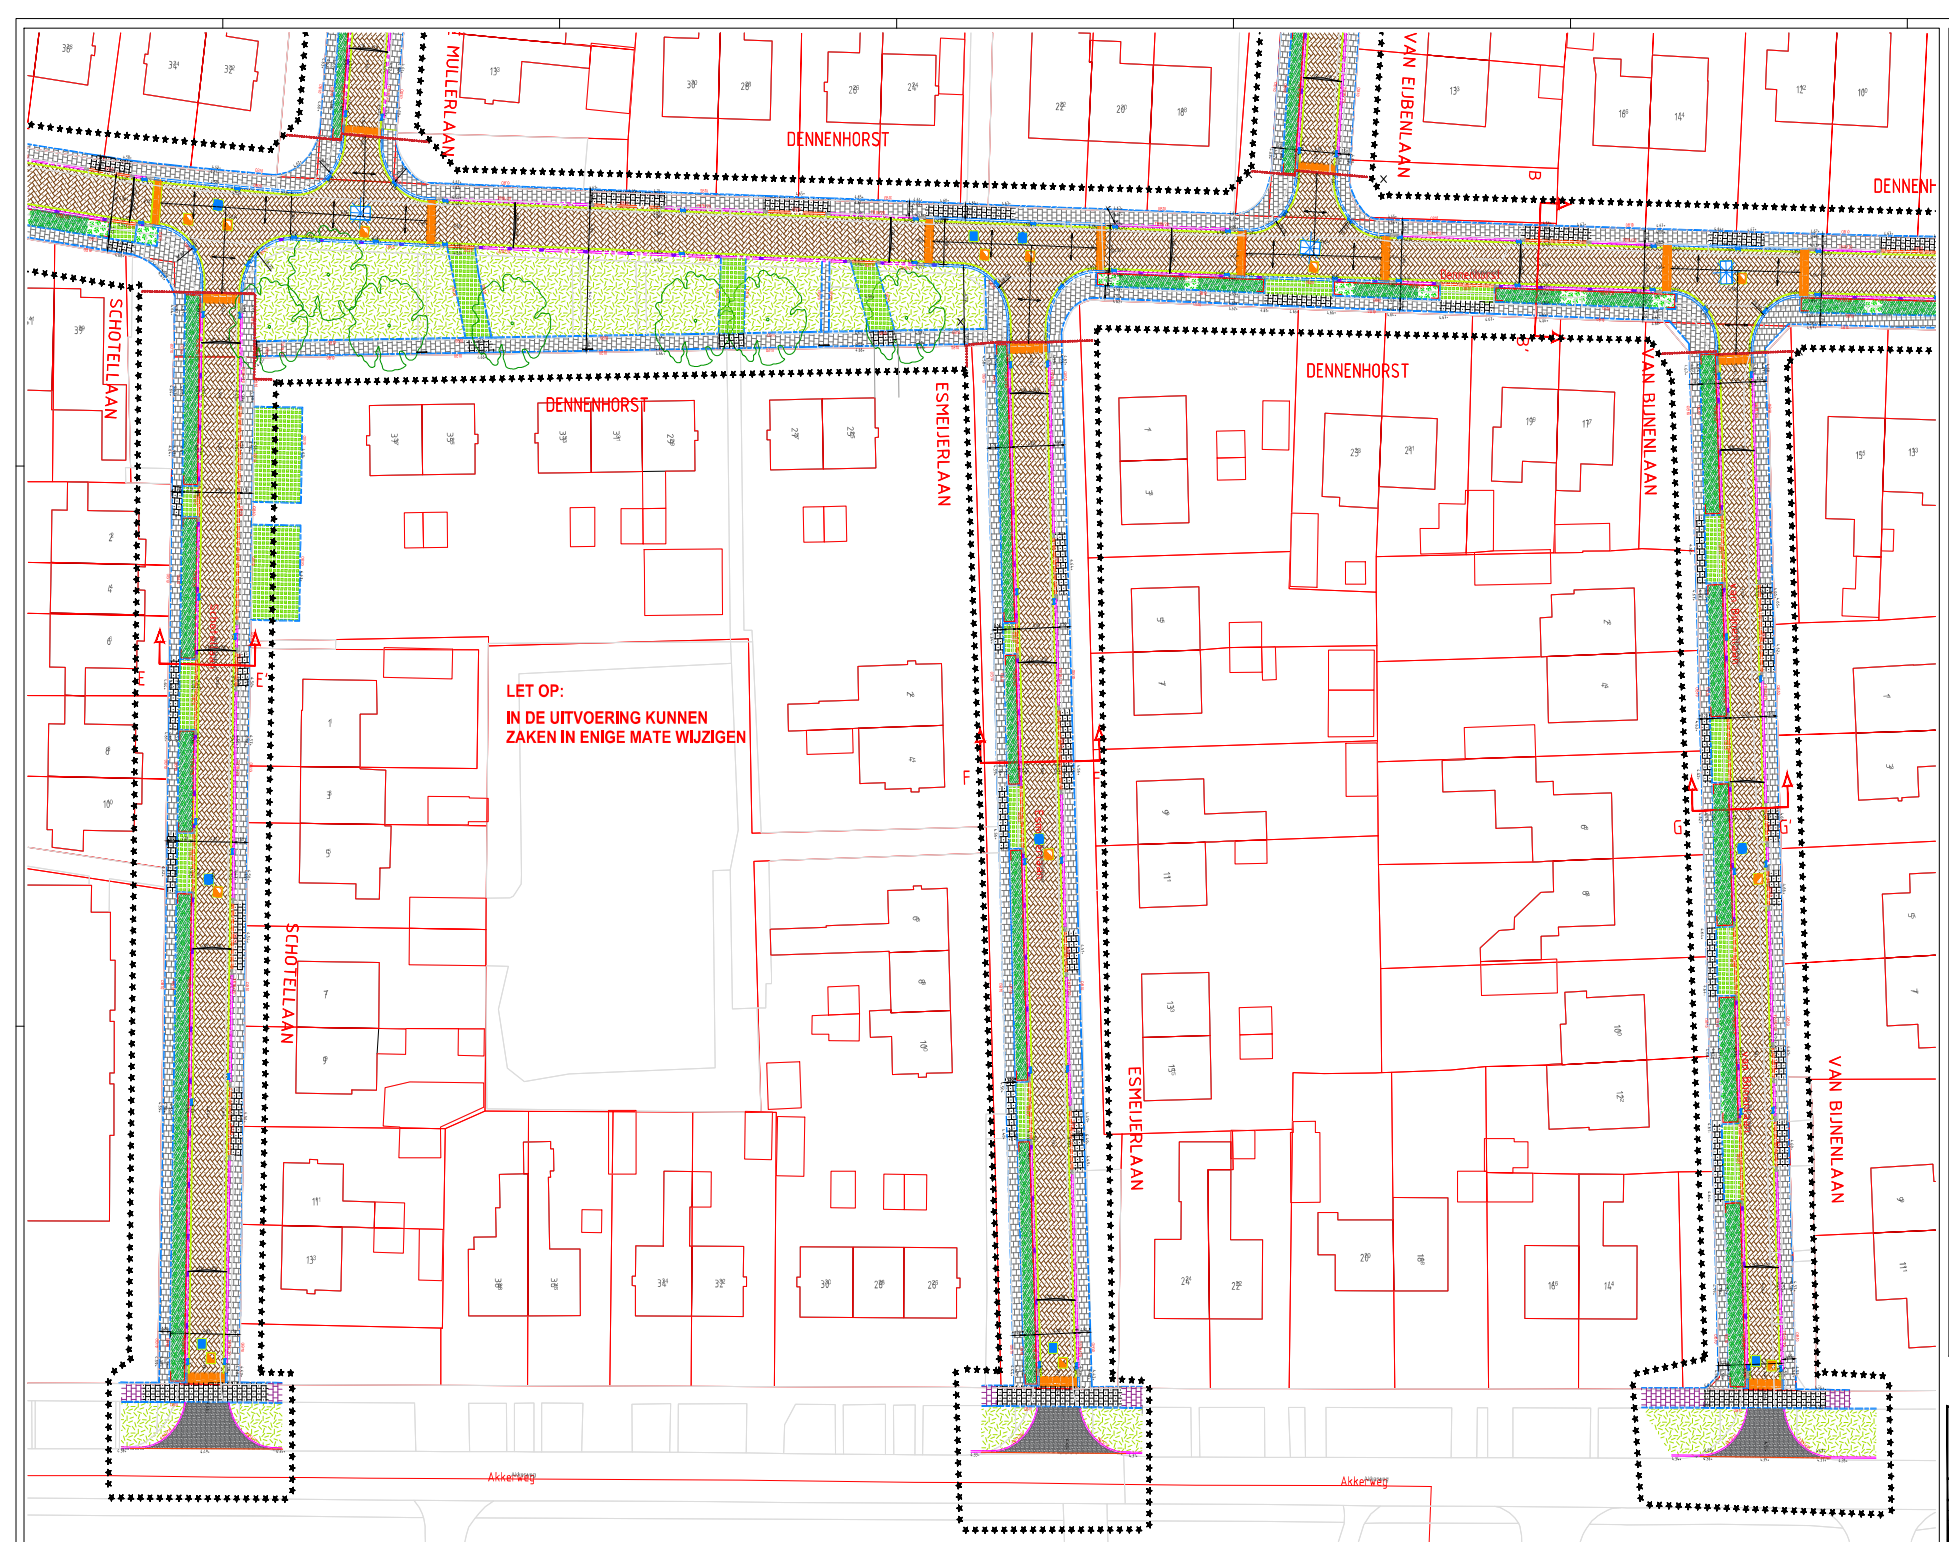

LEGENDA

Algemeen

- Werkgrens
- Grens deelgebieden
- Bebouwing
- Perceelgrenzen
- Maaiveld hoogte (nieuw)
- Bemaling
- Fietsarietje (Hervigplaatsen)
- Profiel
- Verkoning

Aandrengen nieuwe kantopslartingen

- Trottoirband 180/200x250mm, kleur: hardsteen 026 (1818/20)
- Opslaitband 200x250x100mm, kleur: hardsteen 026 (00031)
- Opslaitband 180x200x100mm, kleur: hardsteen 026 (00310)
- Geleidebanden 70/200x200mm, kleur: hardsteen 026 (00020)
- verkoopbanden 180/200x250mm → 70/200x200, kleur: hardsteen 026
- verkoopband 180/200x250mm → 200x250, kleur: hardsteen 026
- Sierpaal 180/200, beton, kleur: hardsteen 026

Aandrengen nieuwe verhardingen

- Platteuzenspels 100 sinus 8 cm met straatsteenmaatvel (Sinusklinker o.g.)
- Straatbakstenen diktermaat kopervorband, Marrone (donker bruin)
- Betonstraatstenen diktermaten kopervorband, grijs
- Betontegels 300x300x80mm halfsteensverband, donker grijs
- Betontegels 300x300x80mm halfsteensverband, donker grijs
- Grasklinker, NEB Klinker type 1, donker grijs
- Straatbakstenen diktermaat halfsteensverband, enkele strek en rollaag
- Betontegels nappen-/grindetegels, 300x300x55, wit

Herstraten bestaande verhardingen

- Betontegels 300x300 halfsteensverband
- Asfalt

Groenvoorziening

- Kruidenrijk gras met bollen
- Groeiplaats boven 16m3 per boom max diepte 1,30m
- Grasvegetatie
- Bestaande boom
- Tree Root Guide TRG12VLR120 (Greenmax o.g.)

Rioleering

- Bestaande inspectieput
- Bestaande kolk Links: straatkolk Rechts: trottoirkolk
- Nieuwe inspectieput DWA
- Nieuwe inspectieput RWA
- Nieuwe kruisingsput RWA
- Nieuwe straatkolk 250x450

LET OP:

IN DE UITVOERING KUNNEN
ZAKEN IN ENIGE MATE WIJZIGEN

- ondergrond t.b.s. door opdrachtgever
- alle hoogtes in meters t.o.v. NAP tenzij anders is vermeld
- alle maten in meters tenzij anders is vermeld
- alle maten in het werk controleren

Koningsstad Bouwbedrijven Groenvoorziening
Koningsstad Bouwbedrijven
de Langkamp 22, 3994 AD Wijk bij Duurstede
Postbus 139, 3960 BC Wijk bij Duurstede
T: 0343-564657
E: info@koningsstad.nl - E: www.koningsstad.nl

OMSCHRIJVING:
Overzichtstekening Blad 3
Uitvoeringsontwerp riolering
Dennehorst, Driebergen-Rijsenburg

OPDRACHTGEVER: Gemeente Utrechtse Heuvelrug

OPTIMUM	DATUM	BEHEER	TEKENING	SCHAAL	FORMAAT	STATUS	CONTROLE	GEOMETRIE
1001	04-04-2022	21100/GEN	21100/20	1:200	A0+	DEFINITIEF	BAG	

PCK	Gedaan	Datum	Omschrijving	Controle
A	1001	19-09-2022	verkoopsnoerweg	DAG
B	1001	09-07-2022	Bestaand	DAG
C	1001	12-05-2022	Nieuwe aanpassingen o.a. aansluitingen rijbaan	DAG